

03 PLANTA BAIXA TÉCNICA
Escala: 1/50



PISO EM PORCELANATO RETIFICADO, DIM.: 60X60CM, REF.: CEMENTO GRIGIO BIANCOGRÊS OU EQUIVALENTE, UTILIZANDO DUPLA COLAGEM DE ARGAMASSA COLANTE PARA PORCELANATO TIPO ACIII E REJUNTE MÍNIMO PARA PORCELANATO.




04 VISTA 01
Escala: 1/50




PORCELANATO RETIFICADO, DIM. 30x60cm, ACABAMENTO BRILHANTE, REFERÊNCIA GLACIER WHITE PORTOBELLO/EQUIVALENTE A 1,5m DO PISO ACABADO NA PAREDE DA BANCADA




INDICAÇÃO DE PAGINAÇÃO DE PISO

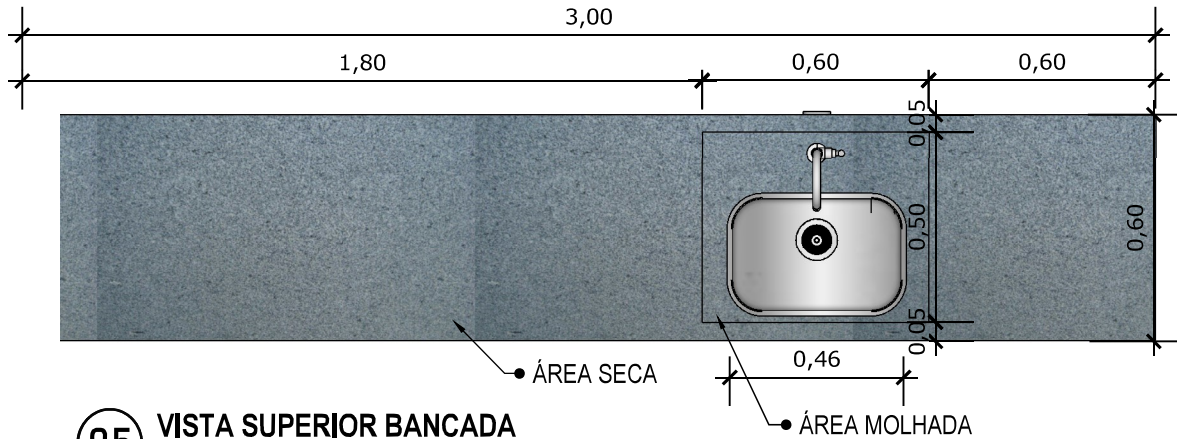


05 VISTA SUPERIOR BANCADA
Escala: 1/20

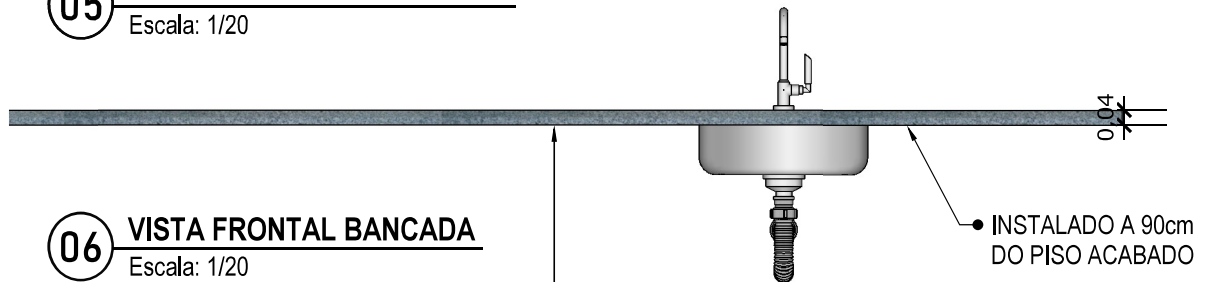

06 VISTA FRONTAL BANCADA
Escala: 1/20

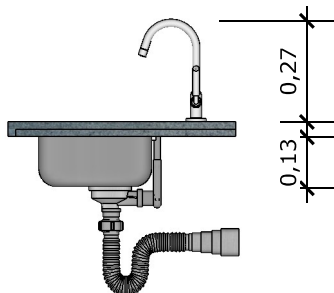

07 VISTA LATERAL BANCADA
Escala: 1/20

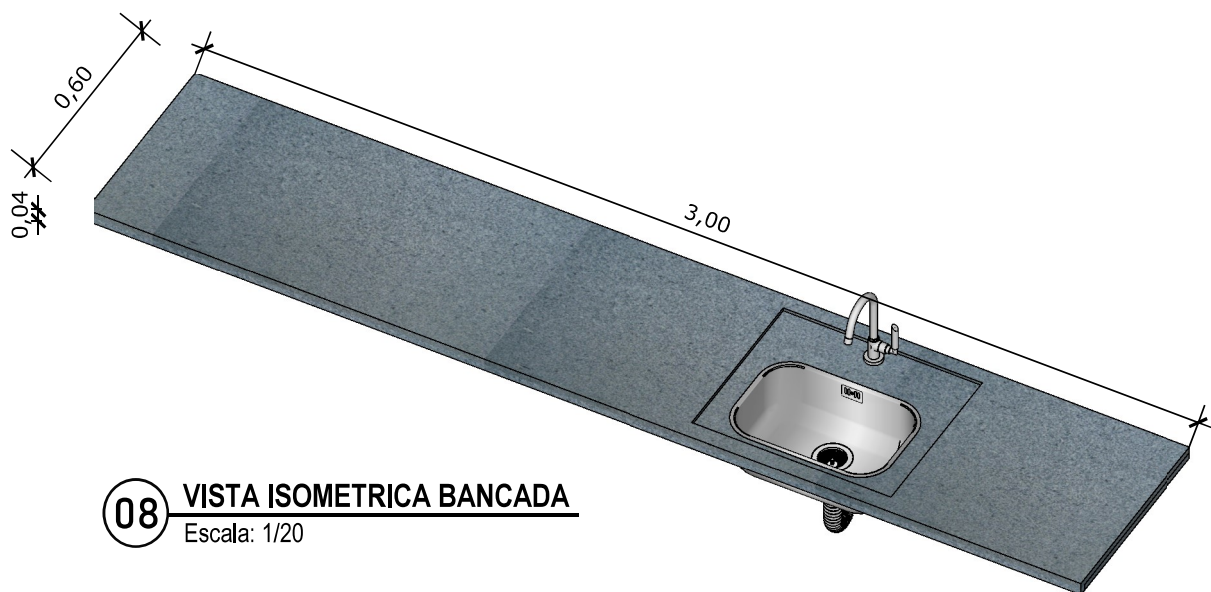

08 VISTA ISOMETRICA BANCADA
Escala: 1/20

BANCADA EM GRANITO ANDORINHA COM RODA SAIA DE 4cm, COM CUBA DE 40x40cm, INCLUSIVE SIFÃO, VÁLVULA E ENGATES CROMADOS E CUBA DE AÇO INOX, MARCAS DE REFERÊNCIA FRANKE, STRAKE, TRAMONTINA. TORNEIRA CROMADA DE MESA PARA PIA, BICA ALTA, ACIONAMENTO POR ALAVANCA DE COTOVELO, LINHA CLÍNICA.



PROJETO VINCULADO A UNIDADE DE ATENÇÃO PRIMÁRIA A SAÚDE + 10


MODELO
2 ESF

CONTEÚDO
Detalhamento Bancada

ESCALA
Indicada

UNIDADE
Metros

PRANCHA
05 | 63

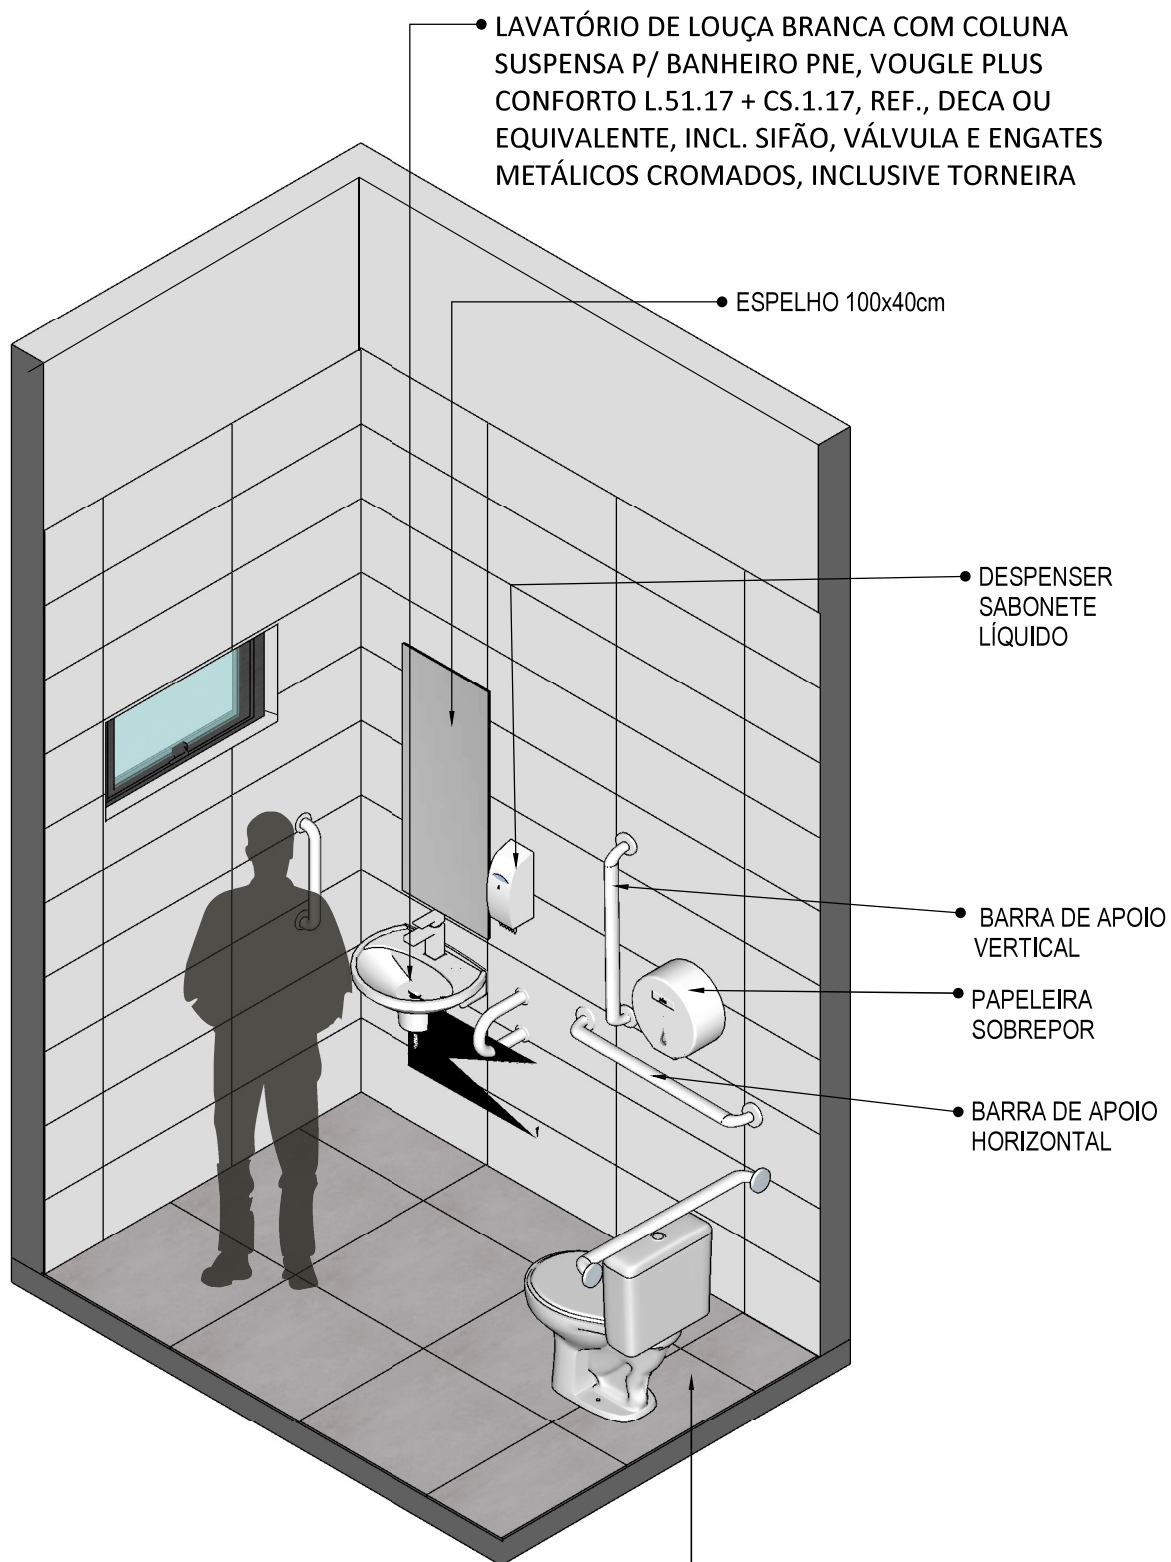

09 **VISTA ISOMÉTRICA**
Escala: 1/25



PROJETO VINCULADO A UNIDADE DE ATENÇÃO PRIMÁRIA A SAÚDE + 10


MODELO
2 ESF

CONTEÚDO
Vista isométrica

ESCALA
Indicada

UNIDADE
Metros

PRANCHA
06 | 63

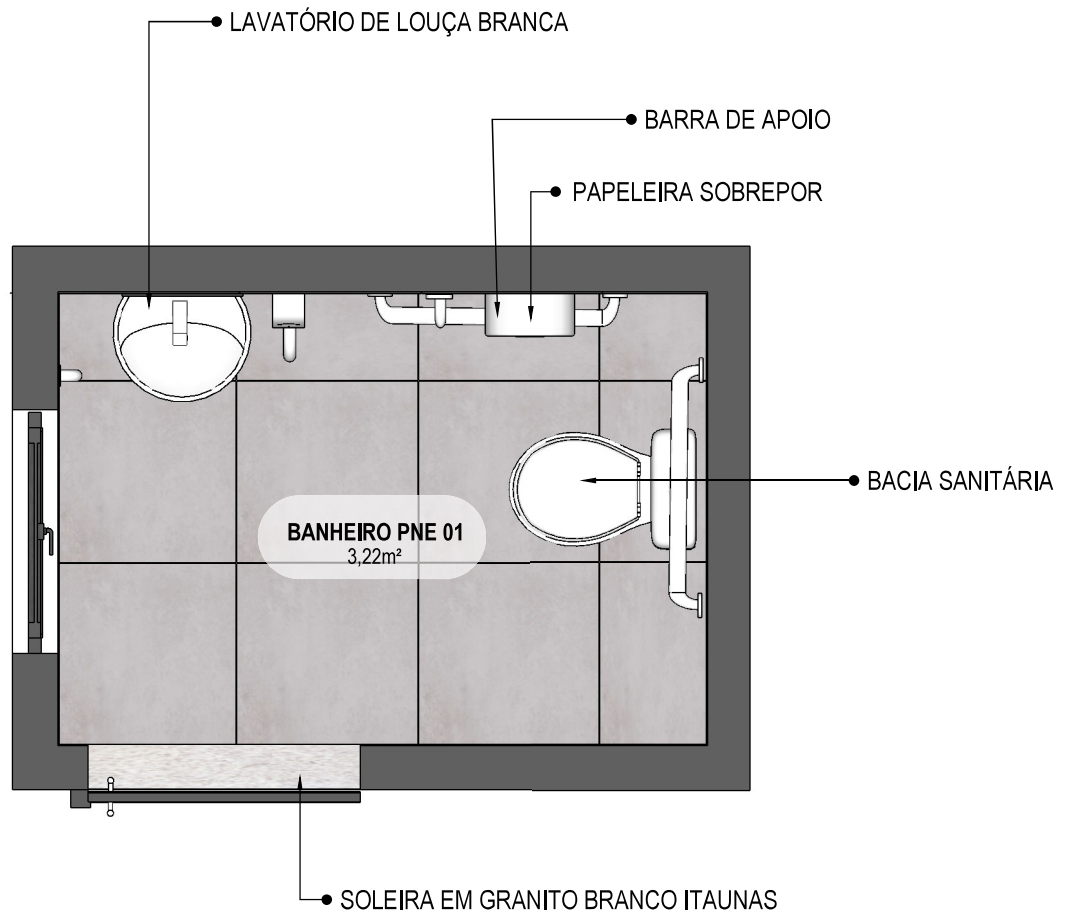

10 PLANTA BAIXA HUMANIZADA

Escala: 1/25



PROJETO VINCULADO A UNIDADE DE ATENÇÃO PRIMÁRIA A SAÚDE + 10


MODELO
2 ESF

CONTEÚDO
Planta Baixa Humanizada

ESCALA
Indicada

UNIDADE
Metros

PRANCHA
07 | 63

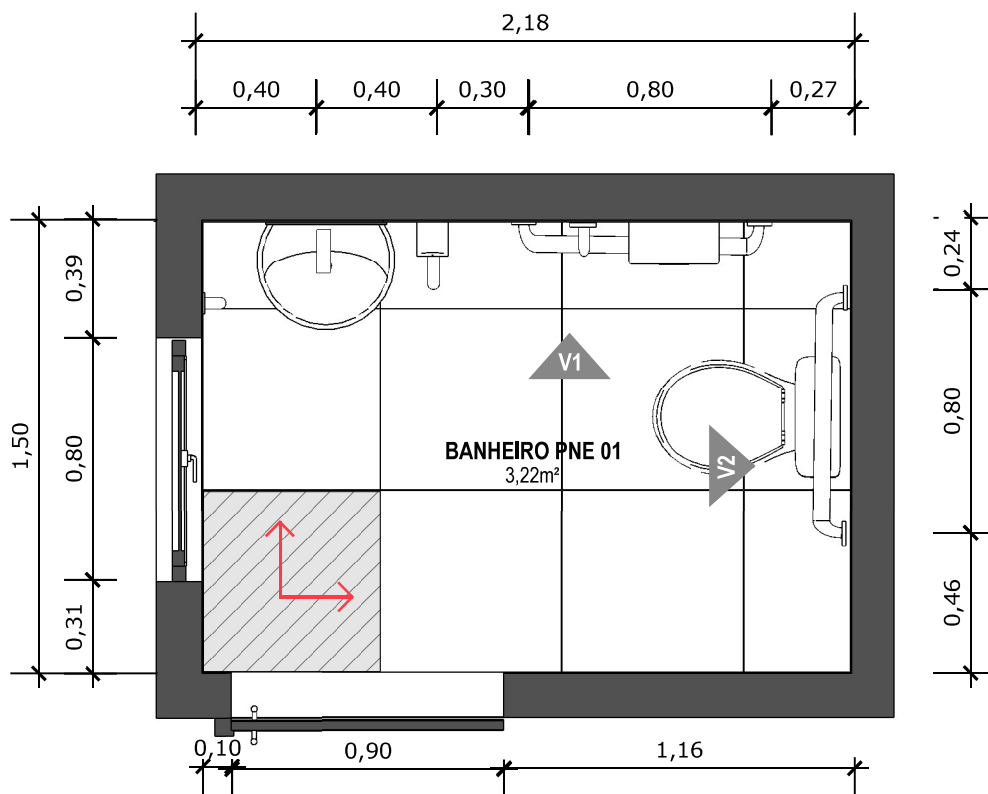


11 PLANTA BAIXA TÉCNICA
Escala: 1/25



PISO EM PORCELANATO RETIFICADO ALTA PERFORMANCE, CEMENTO GRIGIO AD-4 (60X60) CM LE CLASSE 2, BIANCOGRÊS, JUNTAS DE 1,5MM OU PORCELANATO EQUIVALENTE, REJUNTE MÍNIMO EPÓXI, NA COR DO REVESTIMENTO, REF.: QUARTZOLIT (ANTIFUNGO E ANTIMOFO COM 4%MÁX. DE ABSORÇÃO OU EQUIVALENTE).



INDICAÇÃO DE PAGINAÇÃO DE PISO

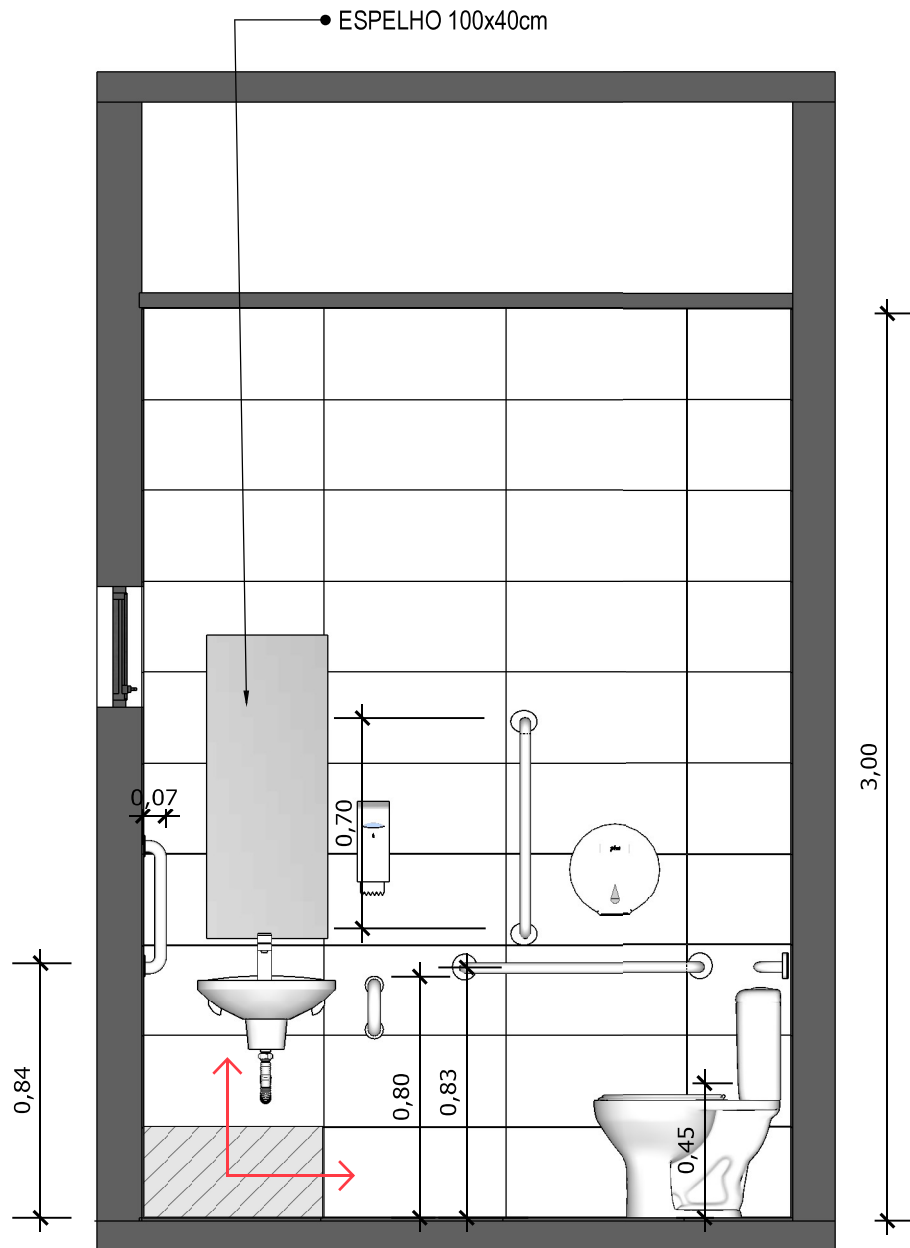

12 VISTA 01
Escala: 1/25



PAREDE COM REVESTIMENTO CERÂMICO (30X60) CM GLACIER WHITE, PORTOBELO OU EQUIVALENTE. REJUNTE COM JUNTA MÍNIMA EPOXI, NA COR DO REVESTIMENTO, REF.: QUARTIZOLIT (ANTIFUNGO E ANTIMOFO COM 4%MÁX. DE ABSORÇÃO OU EQUIVALENTE).



INDICAÇÃO DE PAGINAÇÃO DE PISO



PROJETO VINCULADO A UNIDADE DE ATENÇÃO PRIMÁRIA A SAÚDE + 10


MODELO
2 ESF

CONTEÚDO
Vista 01

ESCALA
Indicada

UNIDADE
Metros

PRANCHA
09 | 63

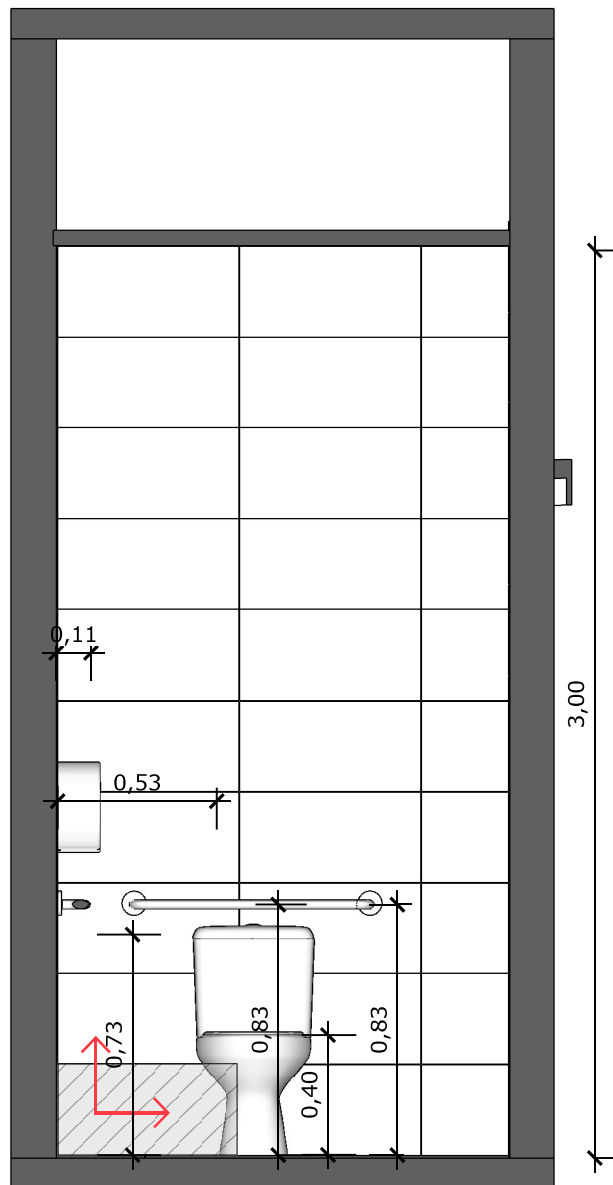

13 **VISTA 02**
Escala: 1/25



PAREDE COM REVESTIMENTO CERÂMICO (30X60) CM GLACIER WHITE, PORTOBELO OU EQUIVALENTE. REJUNTE COM JUNTA MÍNIMA EPOXI, NA COR DO REVESTIMENTO, REF.: QUARTIZOLIT (ANTIFUNGO E ANTIMOFO COM 4%MÁX. DE ABSORÇÃO OU EQUIVALENTE).



INDICAÇÃO DE PAGINAÇÃO DE PISO



PROJETO VINCULADO A UNIDADE DE ATENÇÃO PRIMÁRIA A SAÚDE + 10


MODELO
2 ESF

CONTEÚDO
Vista 02

ESCALA
Indicada

UNIDADE
Metros

PRANCHA
10 | 63

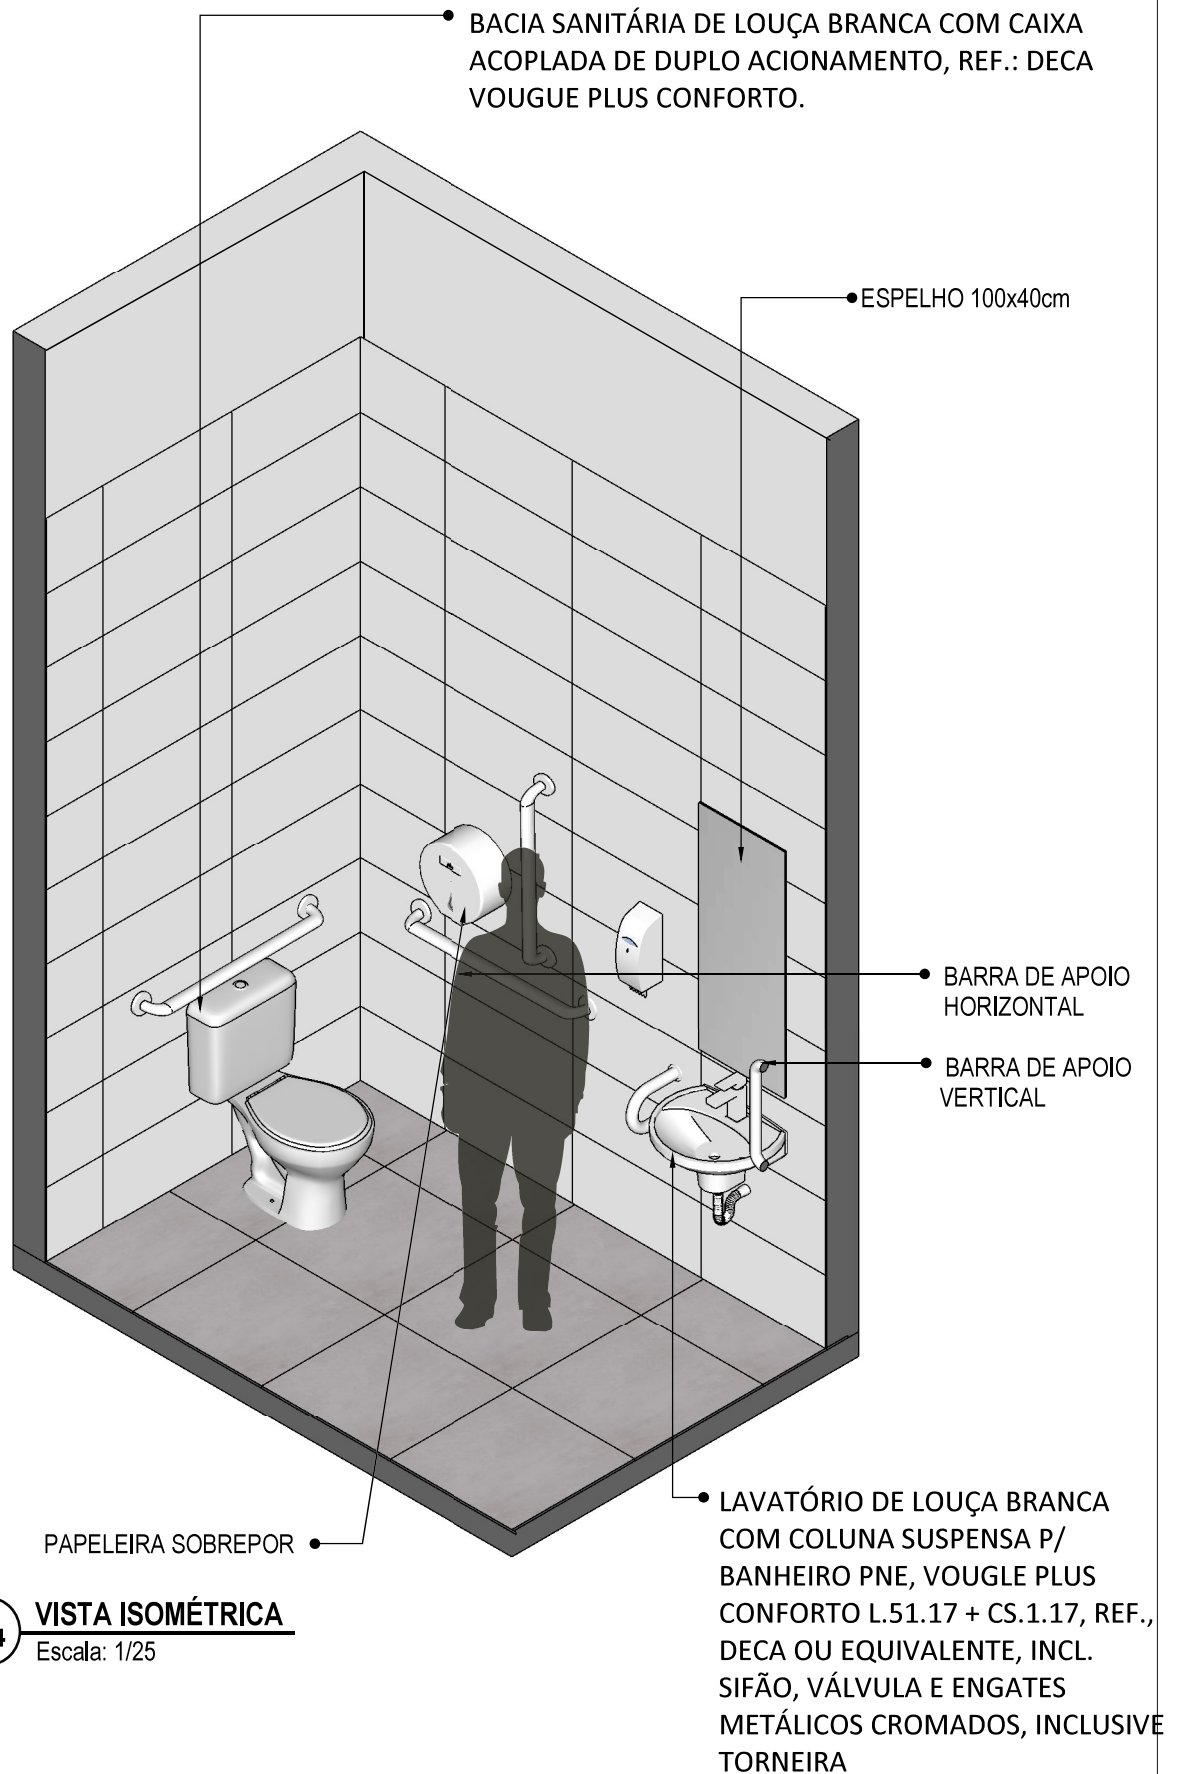

14 **VISTA ISOMÉTRICA**
Escala: 1/25



PROJETO VINCULADO A UNIDADE DE ATENÇÃO PRIMÁRIA A SAÚDE + 10


MODELO
2 ESF

CONTEÚDO
Vista Isométrica

ESCALA
Indicada

UNIDADE
Metros

PRANCHA
11 | 63

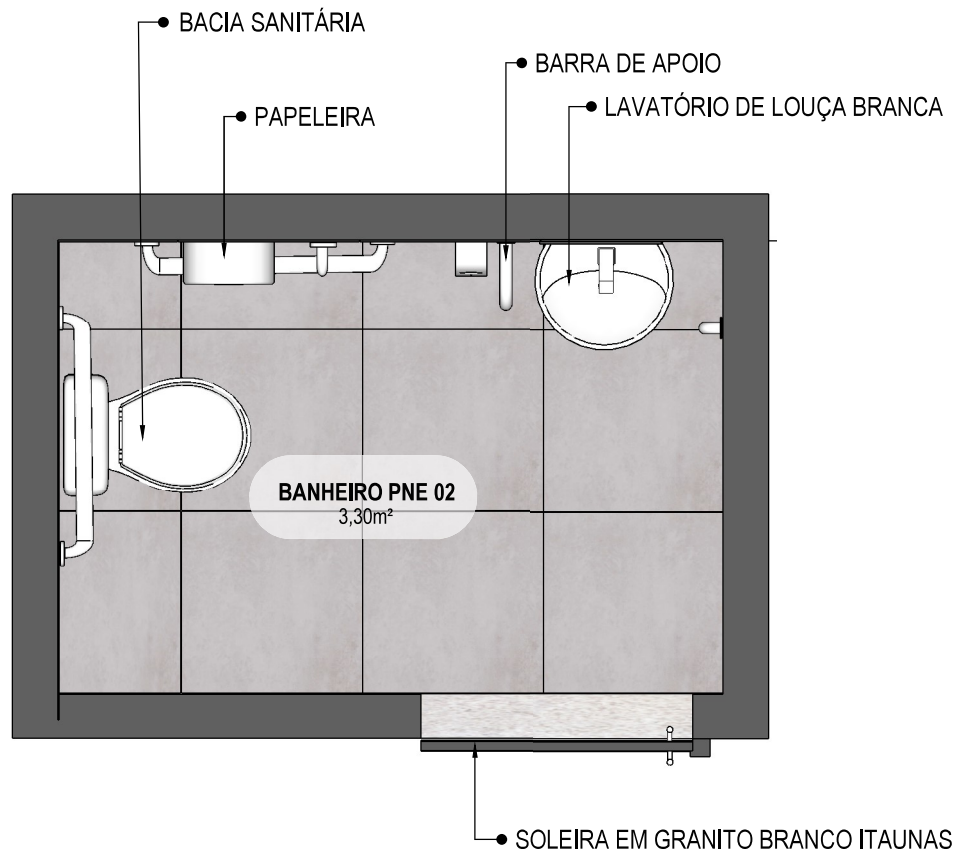

15 PLANTA BAIXA HUMANIZADA

Escala: 1/25



PROJETO VINCULADO A UNIDADE DE ATENÇÃO PRIMÁRIA A SAÚDE + 10


MODELO
2 ESF

CONTEÚDO
Planta Baixa Humanizada

ESCALA
Indicada

UNIDADE
Metros

PRANCHA
12 | 63

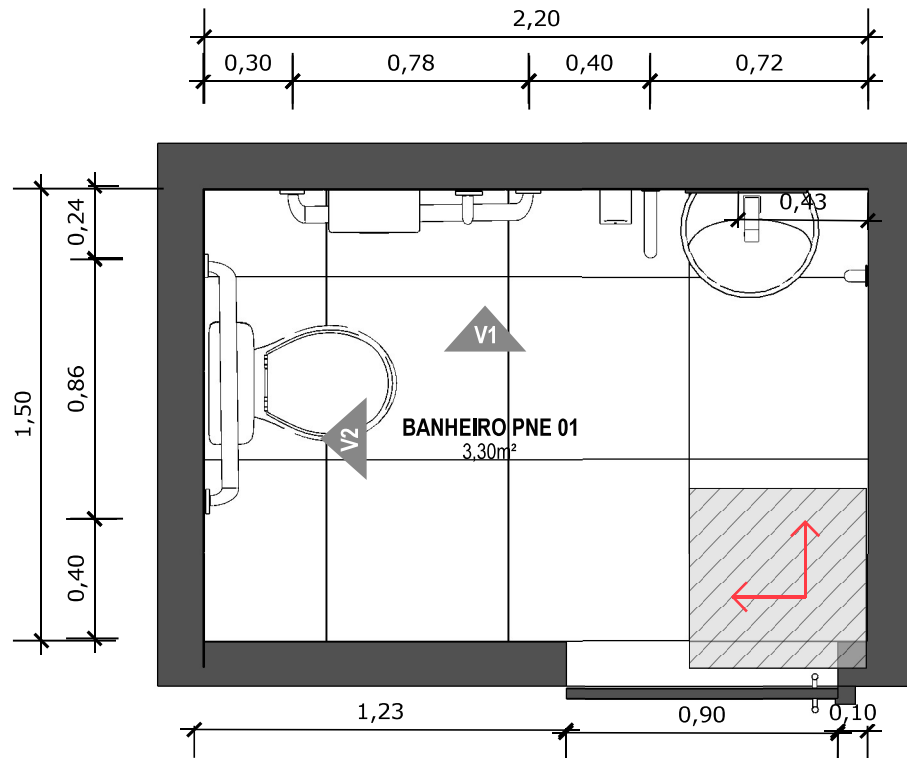

16 PLANTA BAIXA TÉCNICA

Escala: 1/25



PISO EM PORCELANATO RETIFICADO ALTA PERFORMANCE, CEMENTO GRIGIO AD-4 (60X60) CM LE CLASSE 2, BIANCOGRÊS, JUNTAS DE 1,5MM OU PORCELANATO EQUIVALENTE, REJUNTE MÍNIMO EPÓXI, NA COR DO REVESTIMENTO, REF.: QUARTZOLIT (ANTIFUNGO E ANTIMOFO COM 4%MÁX. DE ABSORÇÃO OU EQUIVALENTE).



INDICAÇÃO DE PAGINAÇÃO DE PISO



PROJETO VINCULADO A UNIDADE DE ATENÇÃO PRIMÁRIA A SAÚDE + 10


MODELO
2 ESF

CONTEÚDO
Planta Baixa Técnica

ESCALA
Indicada

UNIDADE
Metros

PRANCHA
13 | 63

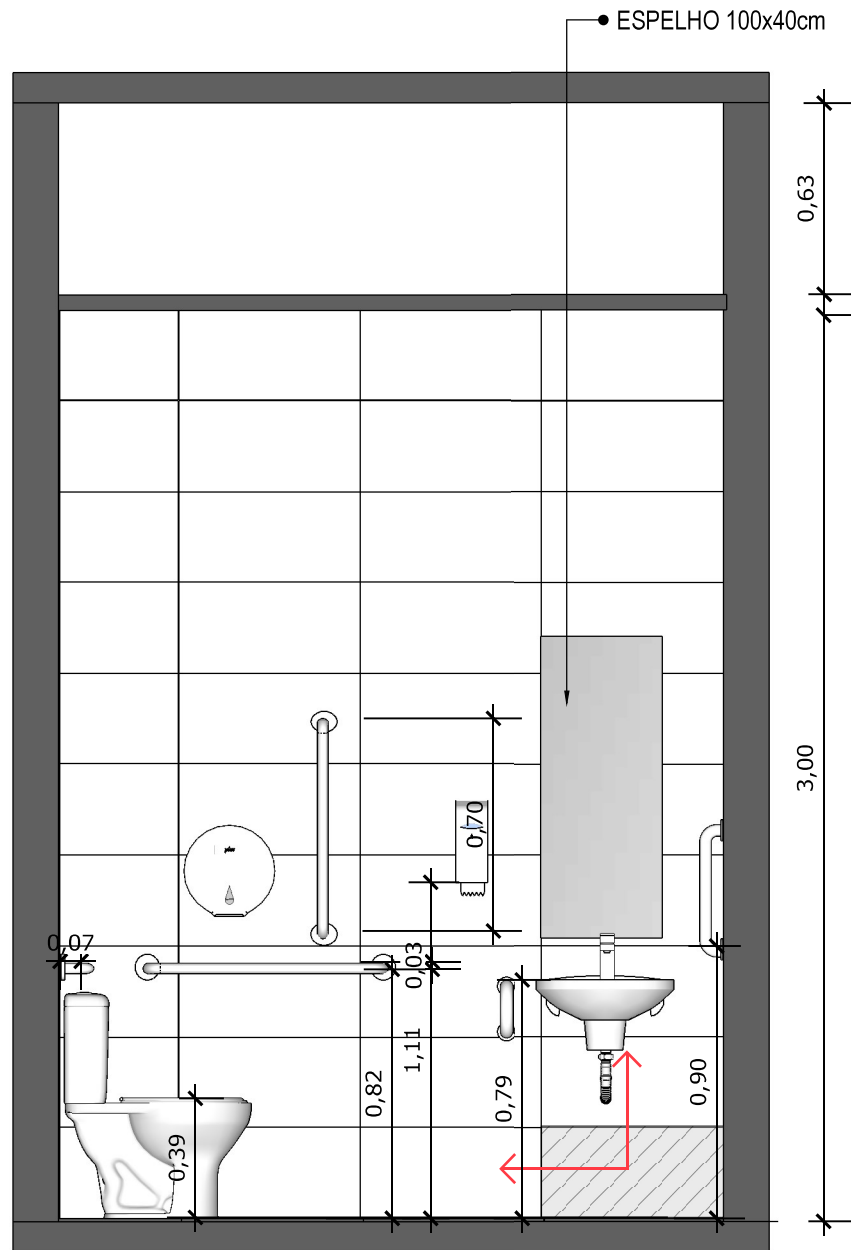

17 **VISTA 01**
Escala: 1/25



PAREDE COM REVESTIMENTO CERÂMICO (30X60) CM GLACIER WHITE, PORTOBELLO OU EQUIVALENTE. REJUNTE COM JUNTA MÍNIMA EPOXI, NA COR DO REVESTIMENTO, REF.: QUARTIZOLIT (ANTIFUNGO E ANTIMOFO COM 4%MÁX. DE ABSORÇÃO OU EQUIVALENTE).



INDICAÇÃO DE PAGINAÇÃO DE PISO



PROJETO VINCULADO A UNIDADE DE ATENÇÃO PRIMÁRIA A SAÚDE + 10


MODELO
2 ESF

CONTEÚDO
Vista 01

ESCALA
Indicada

UNIDADE
Metros

PRANCHA
14 | 63

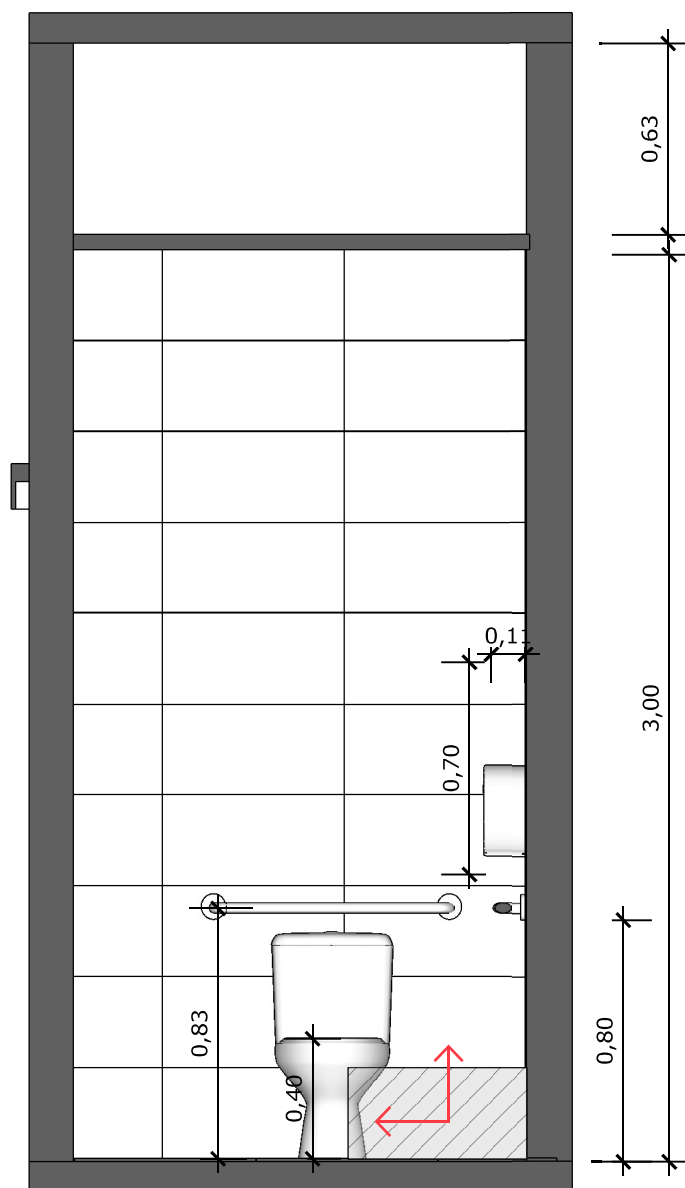

18 **VISTA 02**
Escala: 1/25



PAREDE COM REVESTIMENTO CERÂMICO (30X60) CM GLACIER WHITE, PORTOBELO OU EQUIVALENTE. REJUNTE COM JUNTA MÍNIMA EPOXI, NA COR DO REVESTIMENTO, REF.: QUARTIZOLIT (ANTIFUNGO E ANTIMOFO COM 4%MÁX. DE ABSORÇÃO OU EQUIVALENTE).



INDICAÇÃO DE PAGINAÇÃO DE PISO



PROJETO VINCULADO A UNIDADE DE ATENÇÃO PRIMÁRIA A SAÚDE + 10

MODELO
2 ESF

CONTEÚDO
Vista 02

ESCALA
Indicada

UNIDADE
Metros

PRANCHA
15 | 63

BACIA SANITÁRIA DE LOUÇA
BRANCA COM CAIXA ACOPLADA
DE DUPLO ACIONAMENTO, REF.:
DECA VOUGUE PLUS CONFORTO.

PAPELEIRA DE SOBREPOR

DESPENSER SABONETE LÍQUIDO

BARRA DE APOIO VERTICAL

BARRA DE APOIO HORIZONTAL

LAVATÓRIO DE LOUÇA BRANCA COM COLUNA
SUSPENSIVA P/ BANHEIRO PNE, VOUGLE PLUS
CONFORTO L.51.17 + CS.1.17, REF., DECA OU
EQUIVALENTE, INCL. SIFÃO, VÁLVULA E ENGATES
METÁLICOS CROMADOS, INCLUSIVE TORNEIRA



19 **VISTA ISOMÉTRICA**
Escala: 1/25



PROJETO VINCULADO A UNIDADE DE ATENÇÃO PRIMÁRIA A SAÚDE + 10


MODELO
2 ESF

CONTEÚDO
Vista Isométrica


ESCALA
Indicada

UNIDADE
Metros

PRANCHA
16 | 63

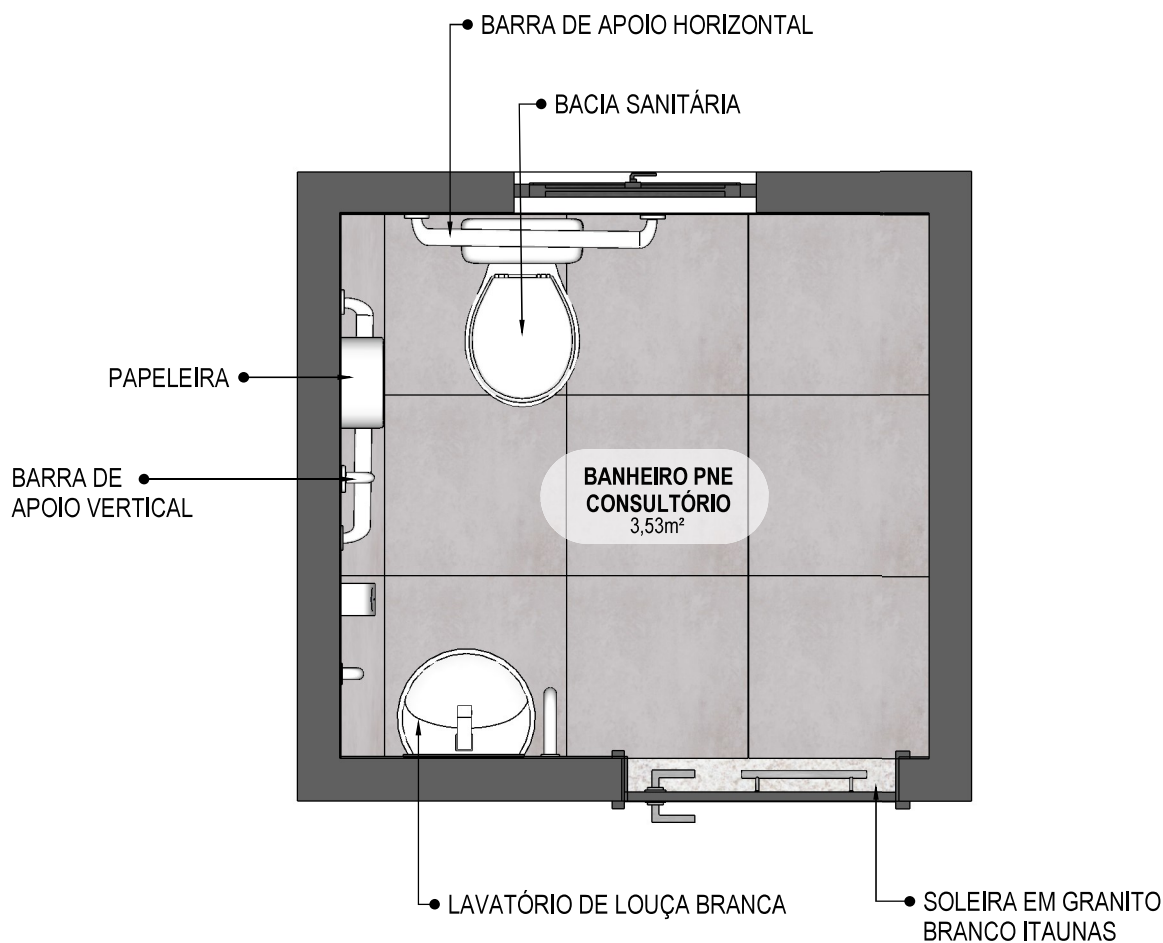

20 **VISTA ISOMÉTRICA**
Escala: 1/25

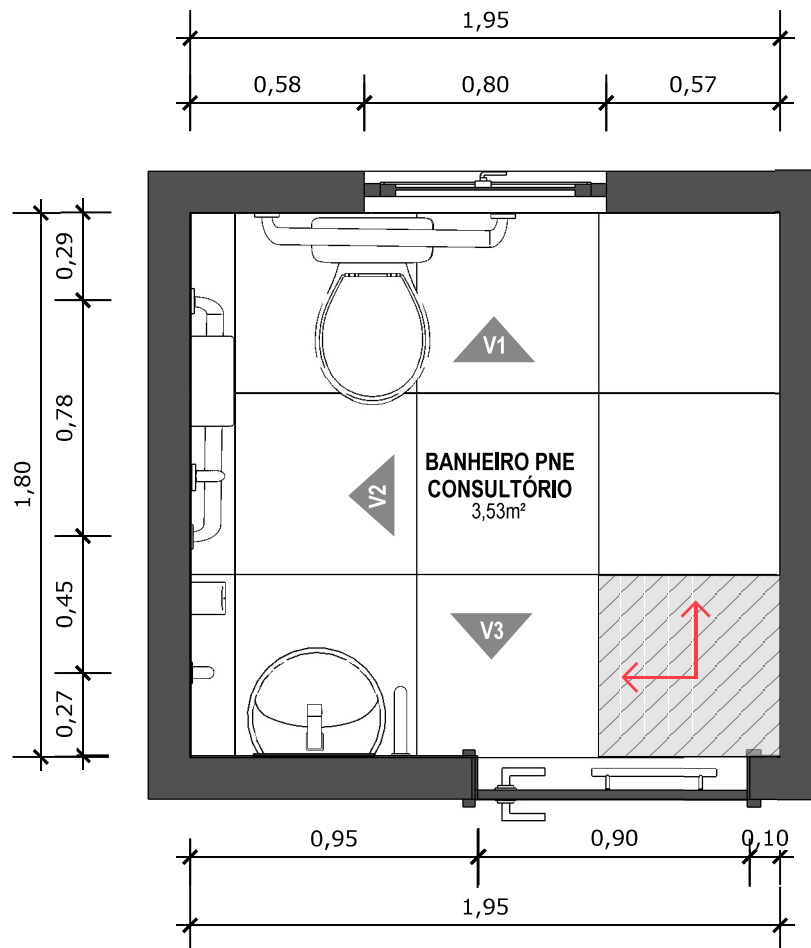


21 VISTA ISOMÉTRICA
Escala: 1/25



PISO EM PORCELANATO RETIFICADO ALTA PERFORMANCE, CEMENTO GRIGIO AD-4 (60X60) CM LE CLASSE 2, BIANCOGRÊS, JUNTAS DE 1,5MM OU PORCELANATO EQUIVALENTE, REJUNTE MÍNIMO EPÓXI, NA COR DO REVESTIMENTO, REF.: QUARTZOLIT (ANTIFUNGO E ANTIMOFO COM 4%MÁX. DE ABSORÇÃO OU EQUIVALENTE).



INDICAÇÃO DE PAGINAÇÃO DE PISO

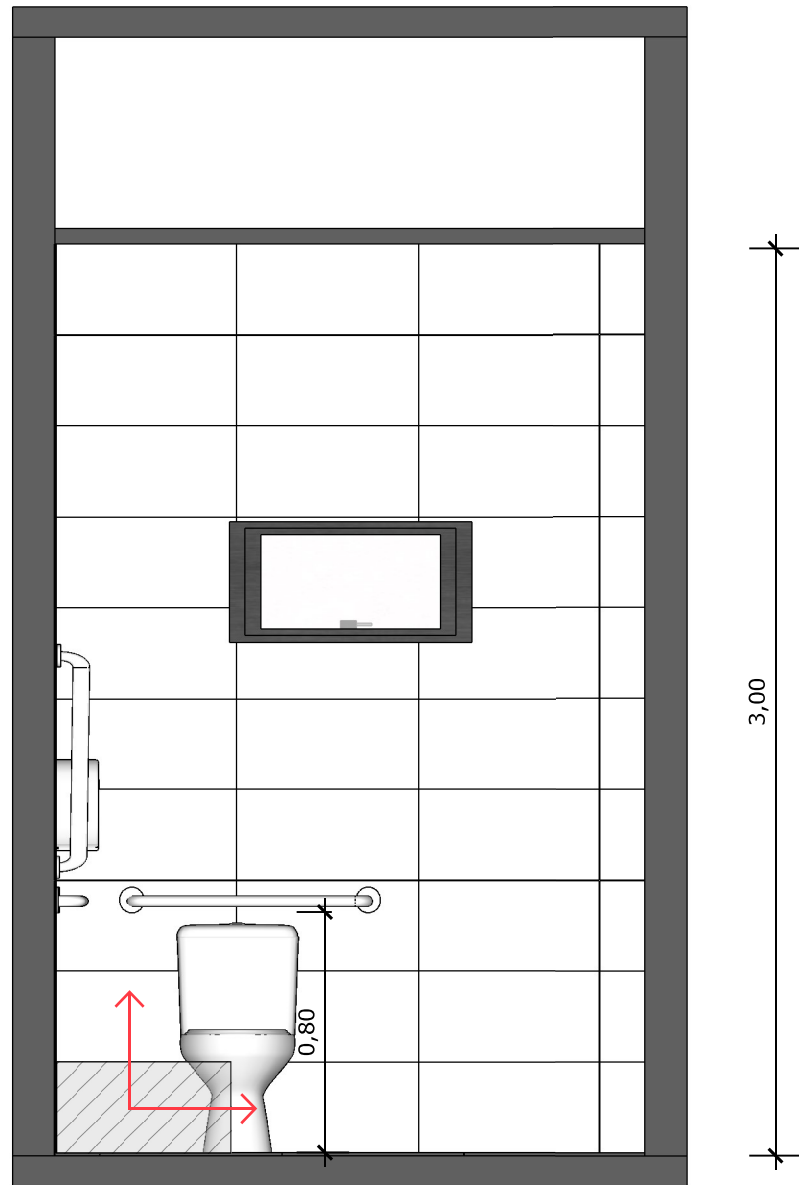

22 VISTA 01
Escala: 1/25



PAREDE COM REVESTIMENTO CERÂMICO (30X60) CM GLACIER WHITE, PORTOBELLO OU EQUIVALENTE. REJUNTE COM JUNTA MÍNIMA EPOXI, NA COR DO REVESTIMENTO, REF.: QUARTIZOLIT (ANTIFUNGO E ANTIMOFO COM 4%MÁX. DE ABSORÇÃO OU EQUIVALENTE).



INDICAÇÃO DE PAGINAÇÃO DE PISO



PROJETO VINCULADO A UNIDADE DE ATENÇÃO PRIMÁRIA A SAÚDE + 10


MODELO
2 ESF

CONTEÚDO
Vista 01

ESCALA
Indicada

UNIDADE
Metros

PRANCHA
19 | 63

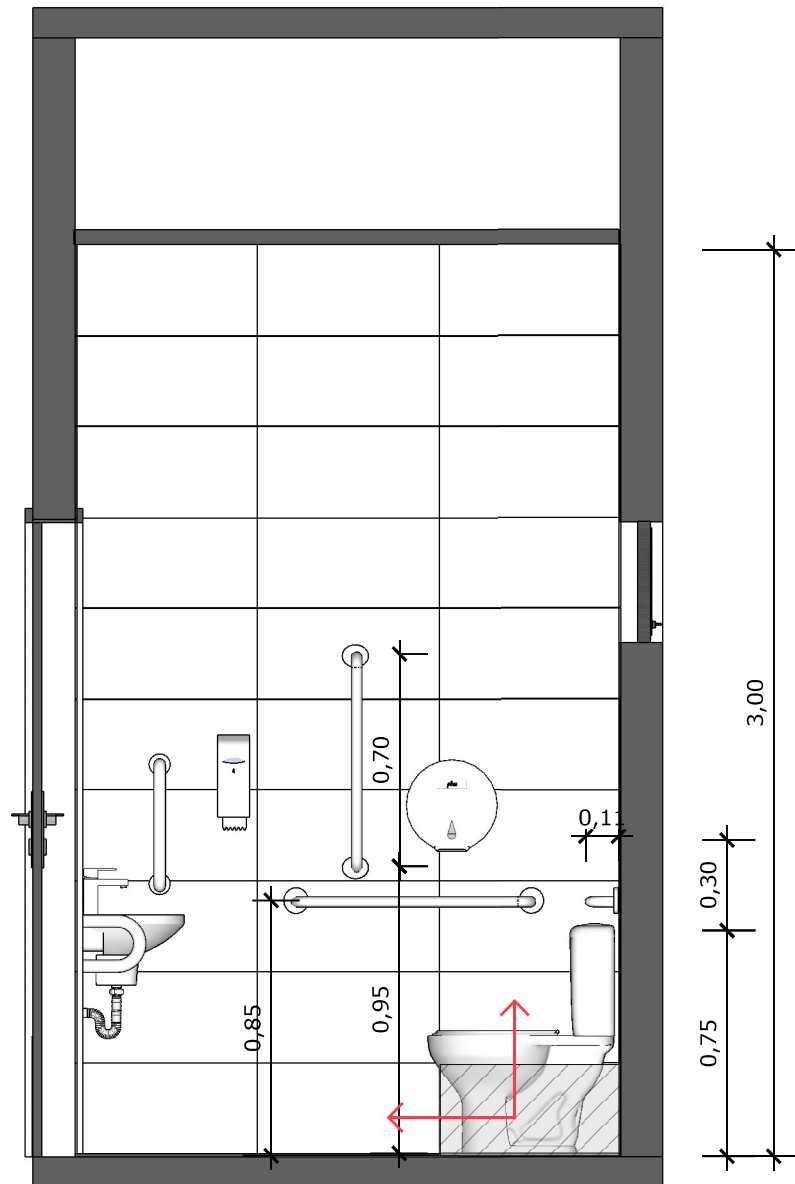

23 **VISTA 02**
Escala: 1/25



PAREDE COM REVESTIMENTO CERÂMICO (30X60) CM GLACIER WHITE, PORTOBELO OU EQUIVALENTE. REJUNTE COM JUNTA MÍNIMA EPÓXI, NA COR DO REVESTIMENTO, REF.: QUARTIZOLIT (ANTIFUNGO E ANTIMOFO COM 4%MÁX. DE ABSORÇÃO OU EQUIVALENTE).



INDICAÇÃO DE PAGINAÇÃO DE PISO



PROJETO VINCULADO A UNIDADE DE ATENÇÃO PRIMÁRIA A SAÚDE + 10


MODELO
2 ESF

CONTEÚDO
Vista 02

ESCALA
Indicada

UNIDADE
Metros

PRANCHA
20 | 63

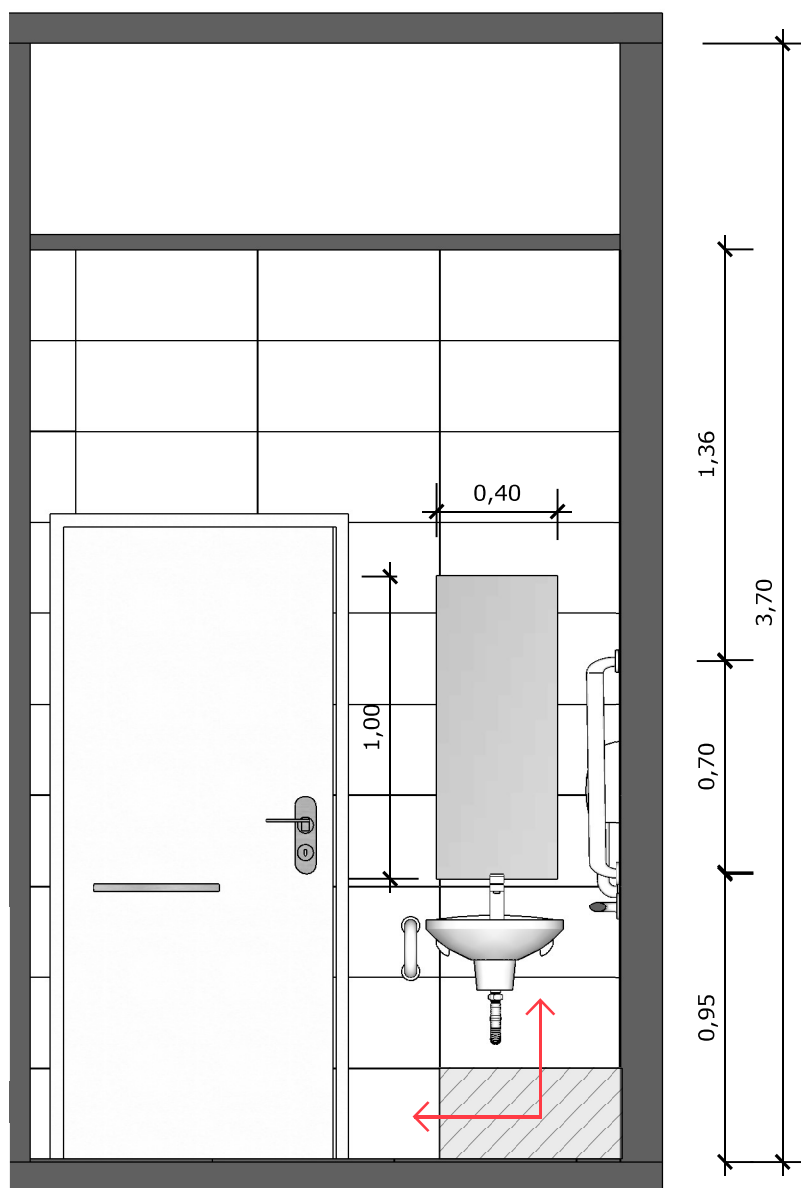

24 **VISTA 03**
Escala: 1/25



PAREDE COM REVESTIMENTO CERÂMICO (30X60) CM GLACIER WHITE, PORTOBELO OU EQUIVALENTE. REJUNTE COM JUNTA MÍNIMA EPOXI, NA COR DO REVESTIMENTO, REF.: QUARTIZOLIT (ANTIFUNGO E ANTIMOFO COM 4%MÁX. DE ABSORÇÃO OU EQUIVALENTE).



INDICAÇÃO DE PAGINAÇÃO DE PISO



PROJETO VINCULADO A UNIDADE DE ATENÇÃO PRIMÁRIA A SAÚDE + 10


MODELO
2 ESF

CONTEÚDO
Vista 03

ESCALA
Indicada

UNIDADE
Metros

PRANCHA
21 | 63

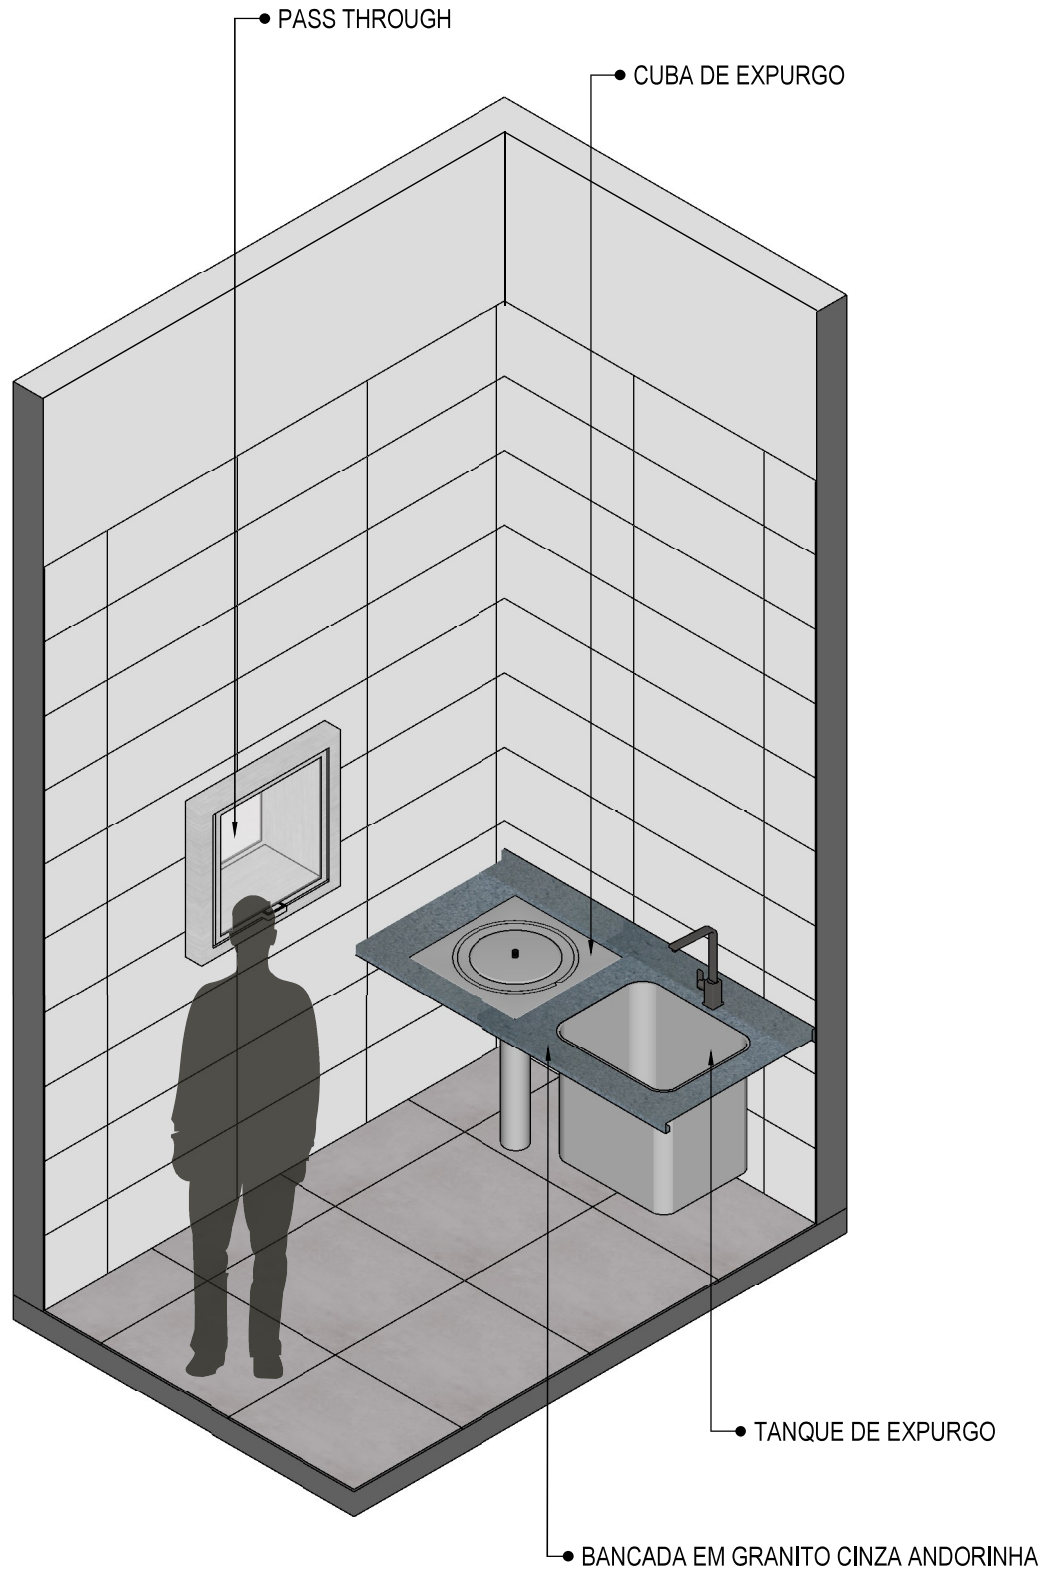

25 VISTA ISOMÉTRICA
Escala: 1/25



PROJETO VINCULADO A UNIDADE DE ATENÇÃO PRIMÁRIA A SAÚDE + 10


MODELO
2 ESF

CONTEÚDO
Vista Isométrica

ESCALA
Indicada

UNIDADE
Metros

PRANCHA
22 | 63

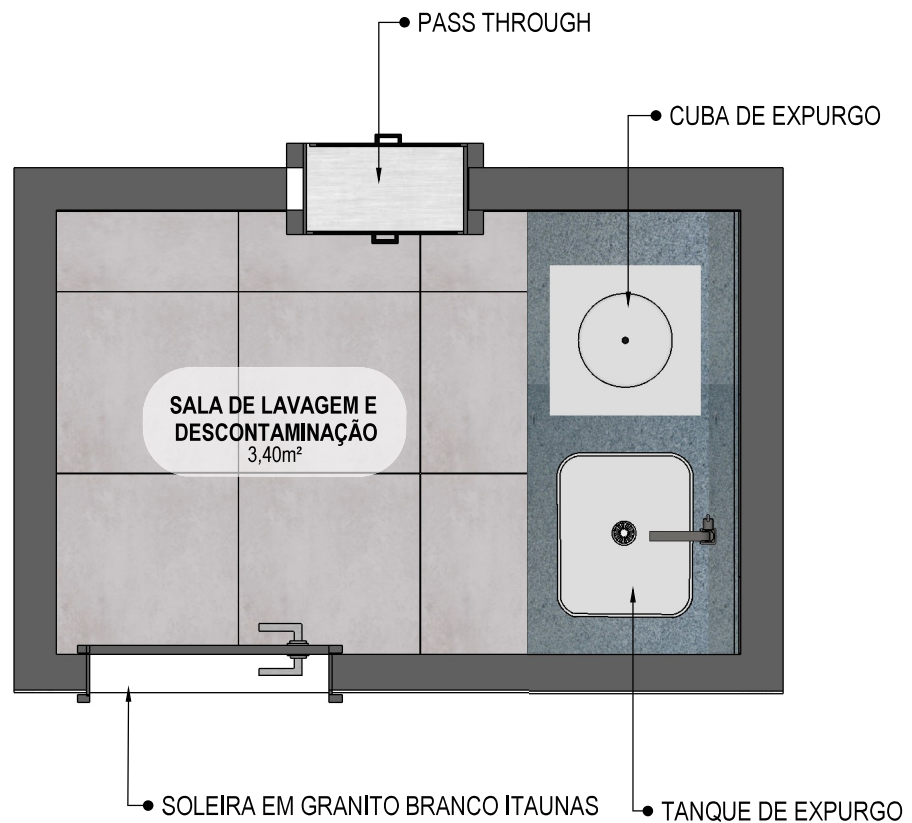

26 PLANTA BAIXA HUMANIZADA

Escala: 1/25



PROJETO VINCULADO A UNIDADE DE ATENÇÃO PRIMÁRIA A SAÚDE + 10


MODELO
2 ESF

CONTEÚDO
Planta Baixa Humanizada

ESCALA
Indicada

UNIDADE
Metros

PRANCHA
23 | 63

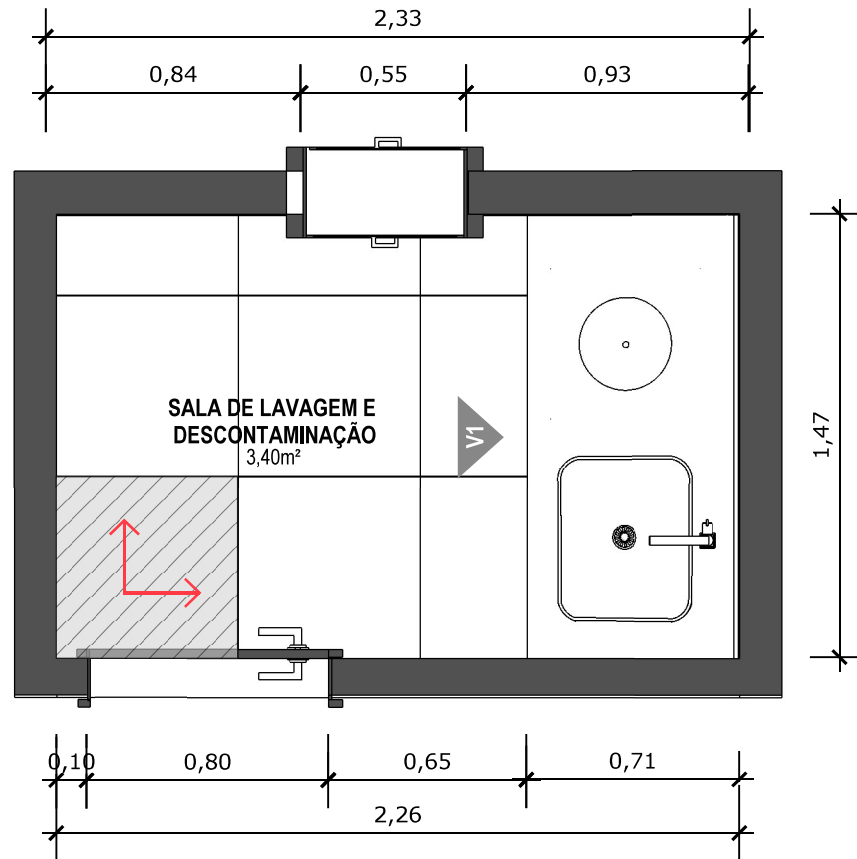

27 PLANTA BAIXA TÉCNICA
Escala: 1/25



PISO EM PORCELANATO RETIFICADO ALTA PERFORMANCE, CEMENTO GRIGIO AD-4 (60X60) CM LE CLASSE 2, BIANCOGRÊS, JUNTAS DE 1,5MM OU PORCELANATO EQUIVALENTE, REJUNTE MÍNIMO EPÓXI, NA COR DO REVESTIMENTO, REF.: QUARTZOLIT (ANTIFUNGO E ANTIMOFO COM 4%MÁX. DE ABSORÇÃO OU EQUIVALENTE).



INDICAÇÃO DE PAGINAÇÃO DE PISO



PROJETO VINCULADO A UNIDADE DE ATENÇÃO PRIMÁRIA A SAÚDE + 10


MODELO
2 ESF

CONTEÚDO
Planta Baixa Técnica

ESCALA
Indicada

UNIDADE
Metros

PRANCHA
24 | 63

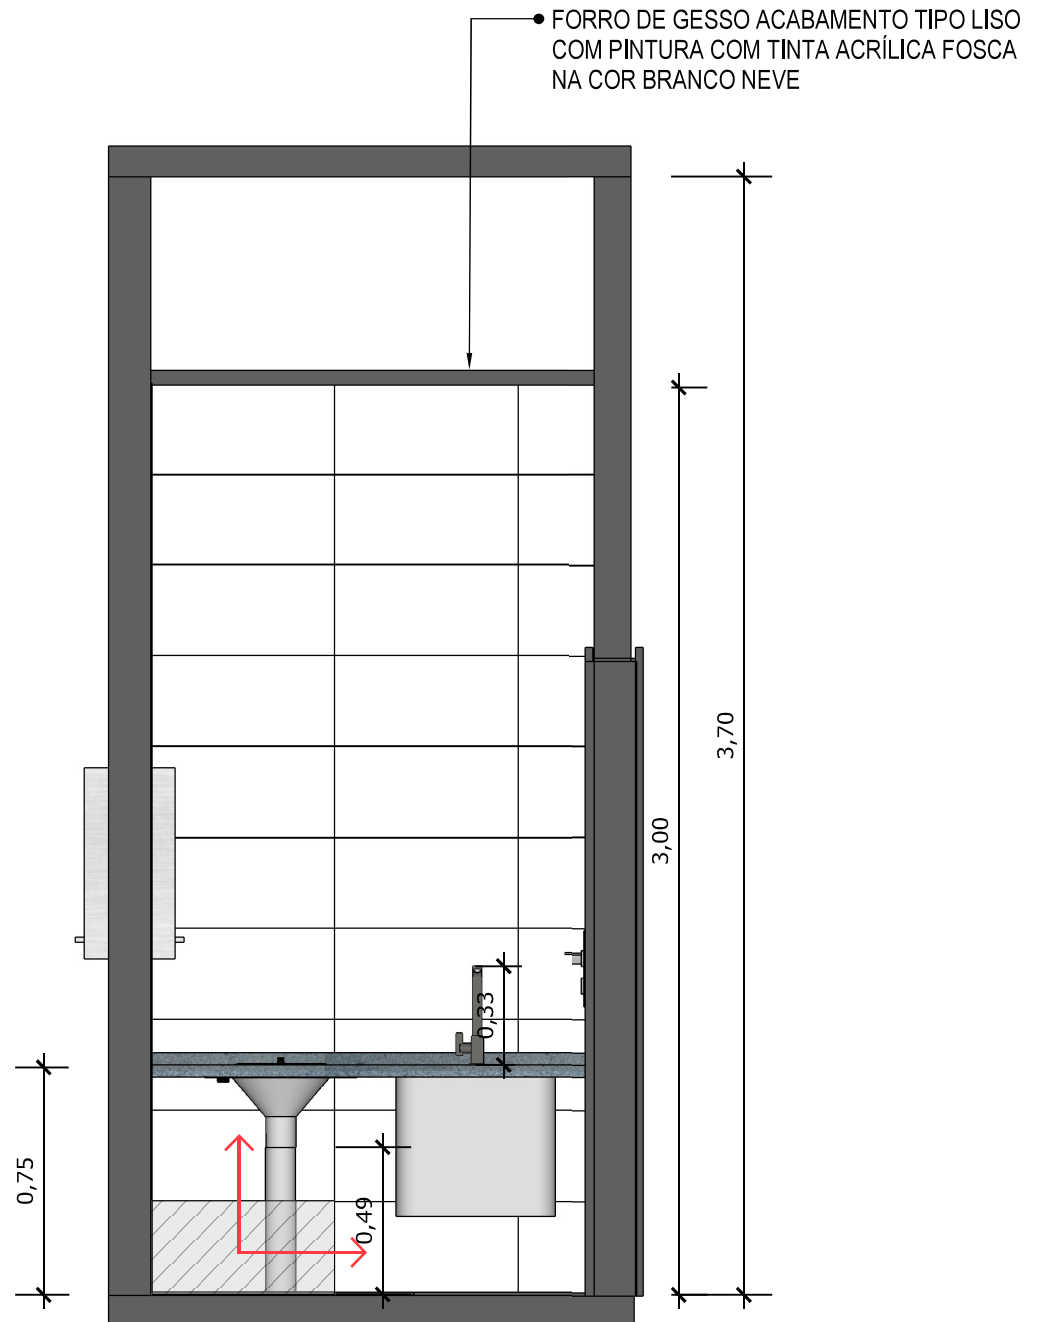

28 **VISTA 01**
Escala: 1/25



PAREDE COM REVESTIMENTO CERÂMICO (30X60) CM GLACIER WHITE, PORTOBELLO OU EQUIVALENTE. REJUNTE COM JUNTA MÍNIMA EPÓXI, NA COR DO REVESTIMENTO, REF.: QUARTIZOLIT (ANTIFUNGO E ANTIMOFO COM 4%MÁX. DE ABSORÇÃO OU EQUIVALENTE).



INDICAÇÃO DE PAGINAÇÃO DE PISO



PROJETO VINCULADO A UNIDADE DE ATENÇÃO PRIMÁRIA A SAÚDE + 10


MODELO
2 ESF

CONTEÚDO
Vista 01

ESCALA
Indicada


UNIDADE
Metros

PRANCHA
25 | 63

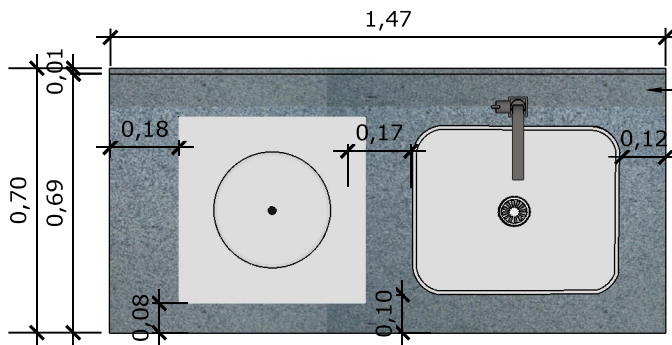


29 VISTA SUPERIOR BANCADA
Escala: 1/25


BANCADA EM GRANITO ANDORINHA COM RODA BANCA DE 4cm, COM TANQUE DE EXPURGO, EM AÇO INOXIDÁVEL LIGA 18:8, PADÃO AMERICANO, AISI 304 NO 18, MEDINDO (600X500X850mm) E CUBA DE EXPURGO DE (500X400X300mm), COM SIFÃO DE AÇO INOXIDÁVEL DE 75MM DE DIÂMETRO, FACE SUPERIOR COM ACABAMENTO ESCOVADO E GRADE BACULANTE REMOVÍVEL, TAMPA INOX COM ABERTURA LATERAL E RALO PERFURADO, TQ-EXP, INCONOX, PAMETAL OU EQUIVALENTE.. TORNEIRA CROMADA DE MESA PARA PIA, BICA ALTA, ACIONAMENTO POR ALAVANCA DE COTOVELO, LINHA CLÍNICA.

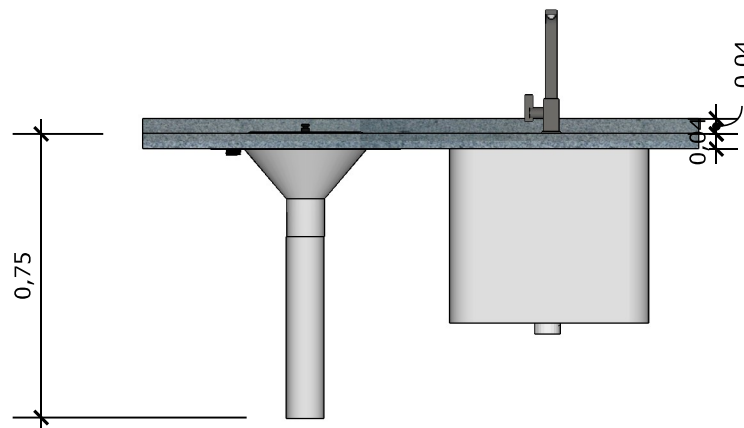

30 VISTA FRONTAL BANCADA
Escala: 1/25

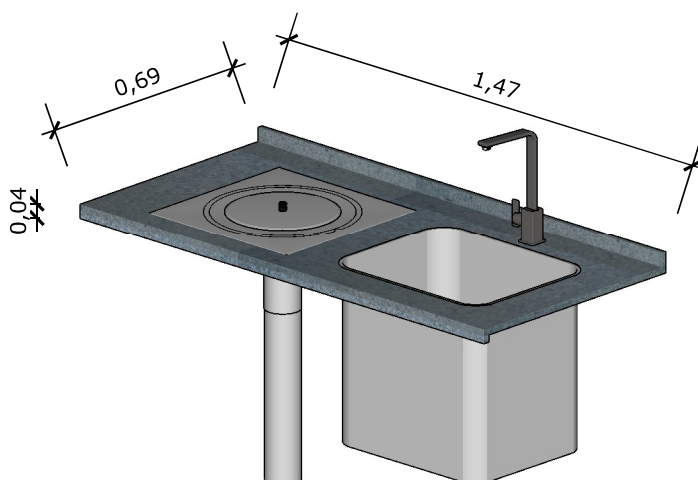


31 VISTA ISOMETRICA BANCADA
Escala: 1/25

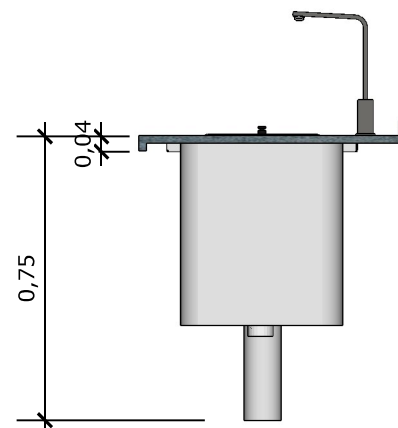

32 VISTA LATERAL BANCADA
Escala: 1/25



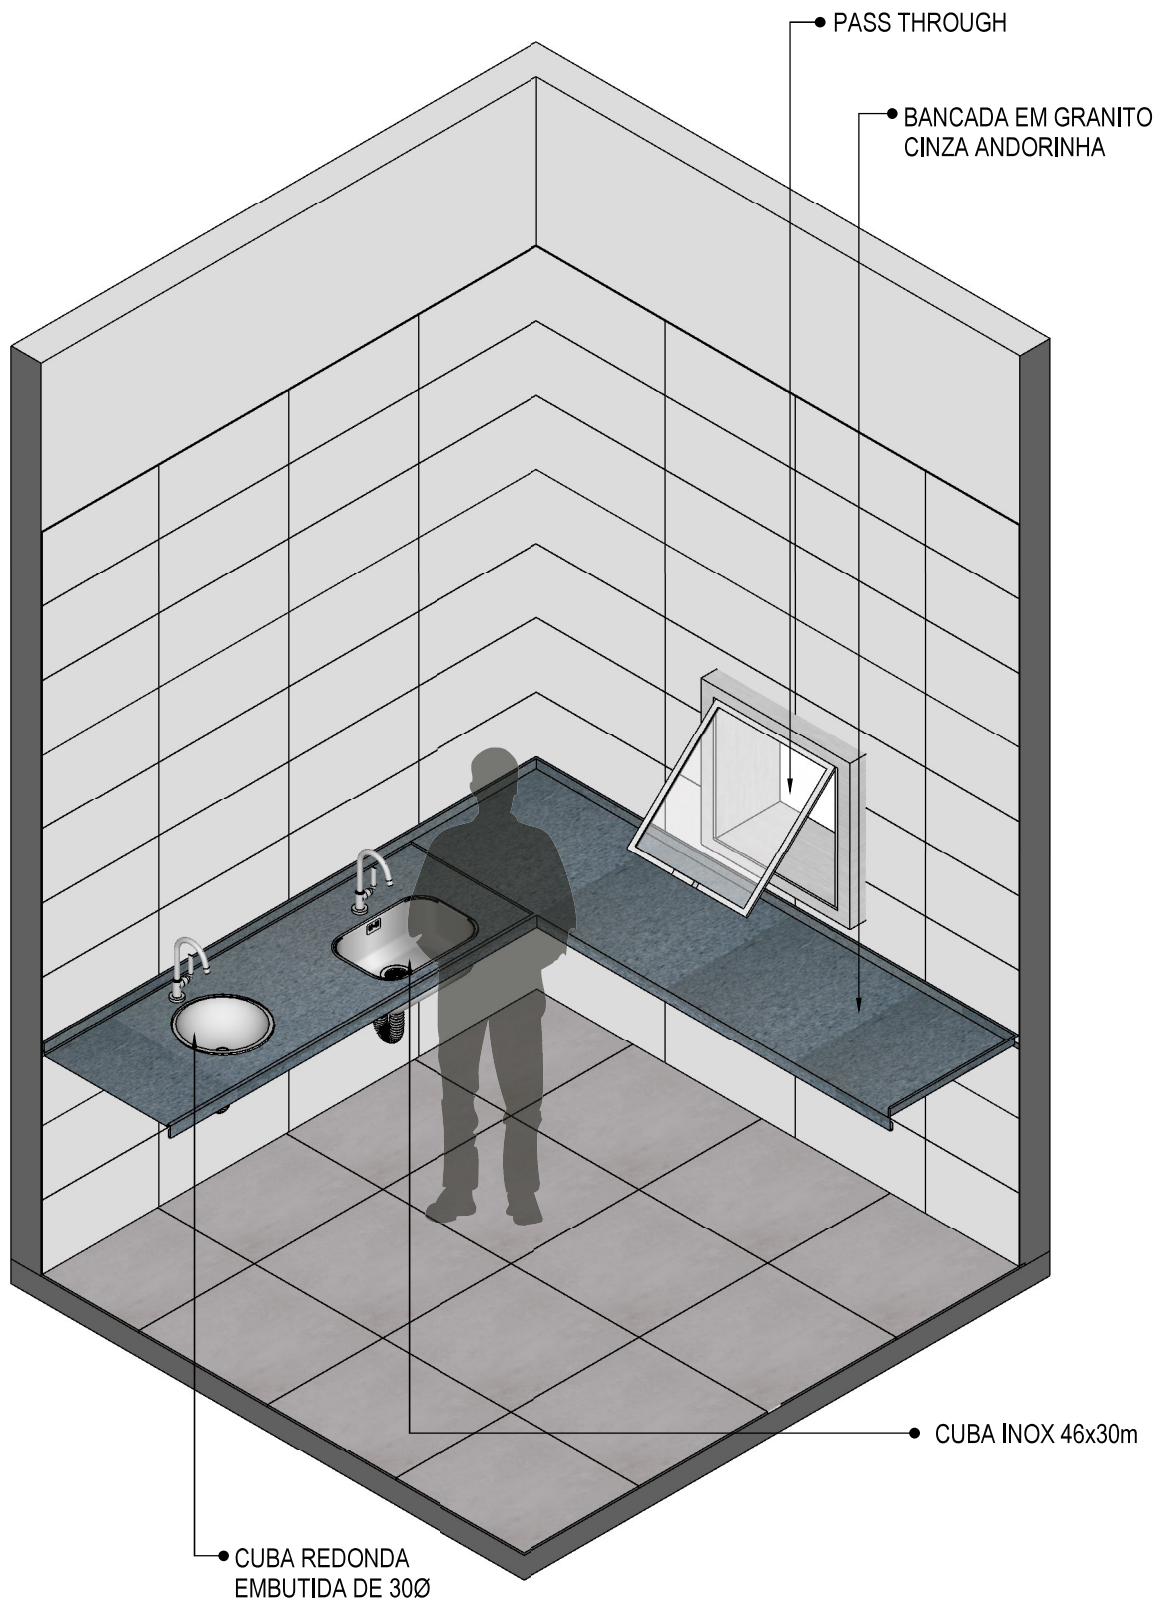

33 **VISTA ISOMÉTRICA**
Escala: 1/25



PROJETO VINCULADO A UNIDADE DE ATENÇÃO PRIMÁRIA A SAÚDE + 10


MODELO
2 ESF

CONTEÚDO
Vista Isométrica

ESCALA
Indicada

UNIDADE
Metros

PRANCHA
27 | 63

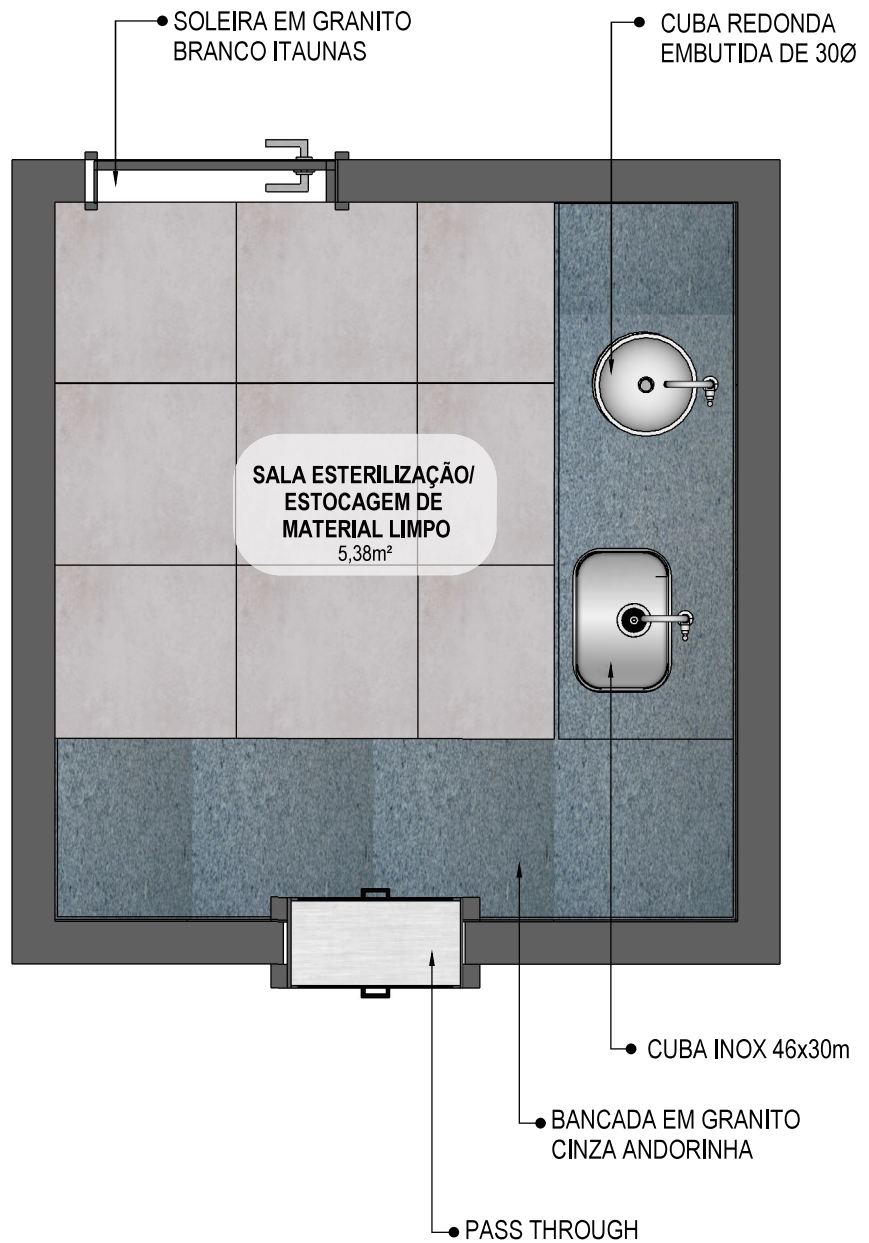

34 PLANTA BAIXA HUMANIZADA
Escala: 1/25



PROJETO VINCULADO A UNIDADE DE ATENÇÃO PRIMÁRIA A SAÚDE + 10


MODELO
2 ESF

CONTEÚDO
Planta Baixa Humanizada

ESCALA
Indicada

UNIDADE
Metros


PRANCHA
28 | 63

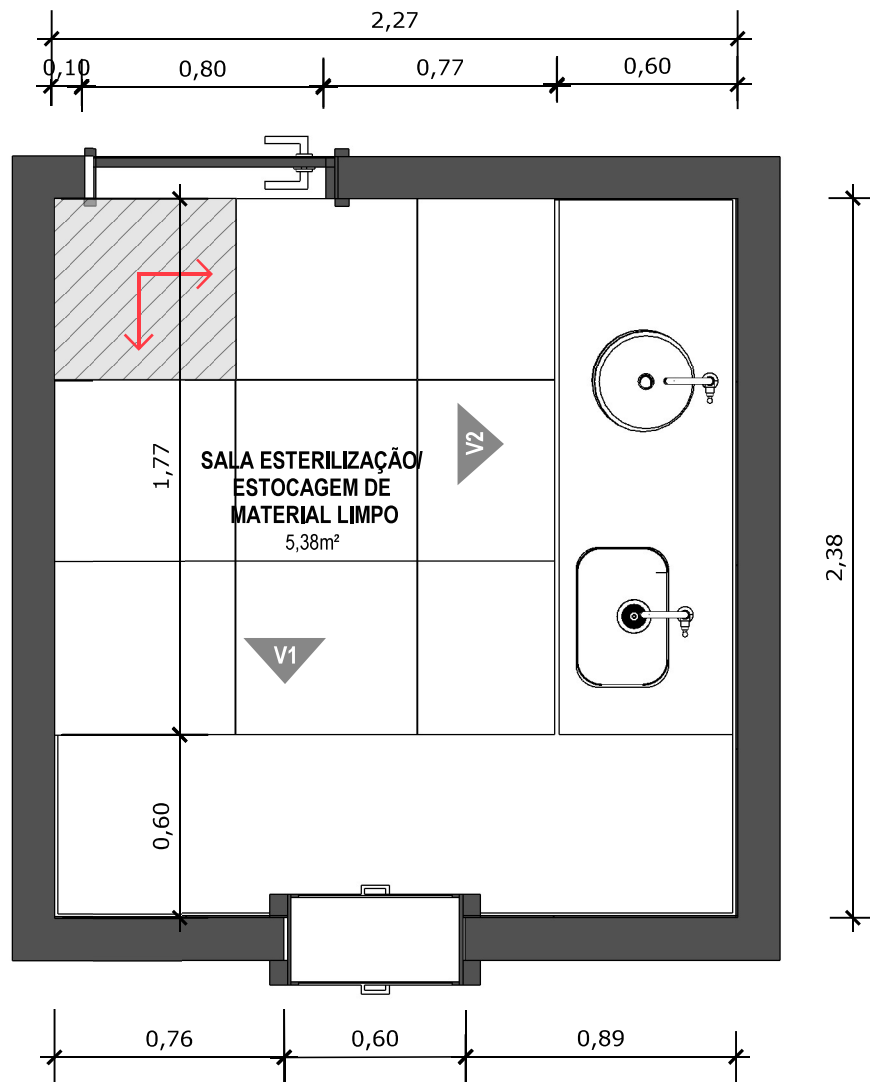

35 PLANTA BAIXA TÉCNICA
Escala: 1/25



PISO EM PORCELANATO RETIFICADO ALTA PERFORMANCE, CEMENTO GRIGIO AD-4 (60X60) CM LE CLASSE 2, BIANCOGRÈS, JUNTAS DE 1,5MM OU PORCELANATO EQUIVALENTE, REJUNTE MÍNIMO EPÓXI, NA COR DO REVESTIMENTO, REF.: QUARTZOLIT (ANTIFUNGO E ANTIMOFO COM 4%MÁX. DE ABSORÇÃO OU EQUIVALENTE).

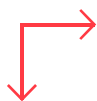

INDICAÇÃO DE PAGINAÇÃO DE PISO



PROJETO VINCULADO A UNIDADE DE ATENÇÃO PRIMÁRIA A SAÚDE + 10


MODELO
2 ESF

CONTEÚDO
Planta Baixa Técnica

ESCALA
Indicada

UNIDADE
Metros

PRANCHA
29 | 63

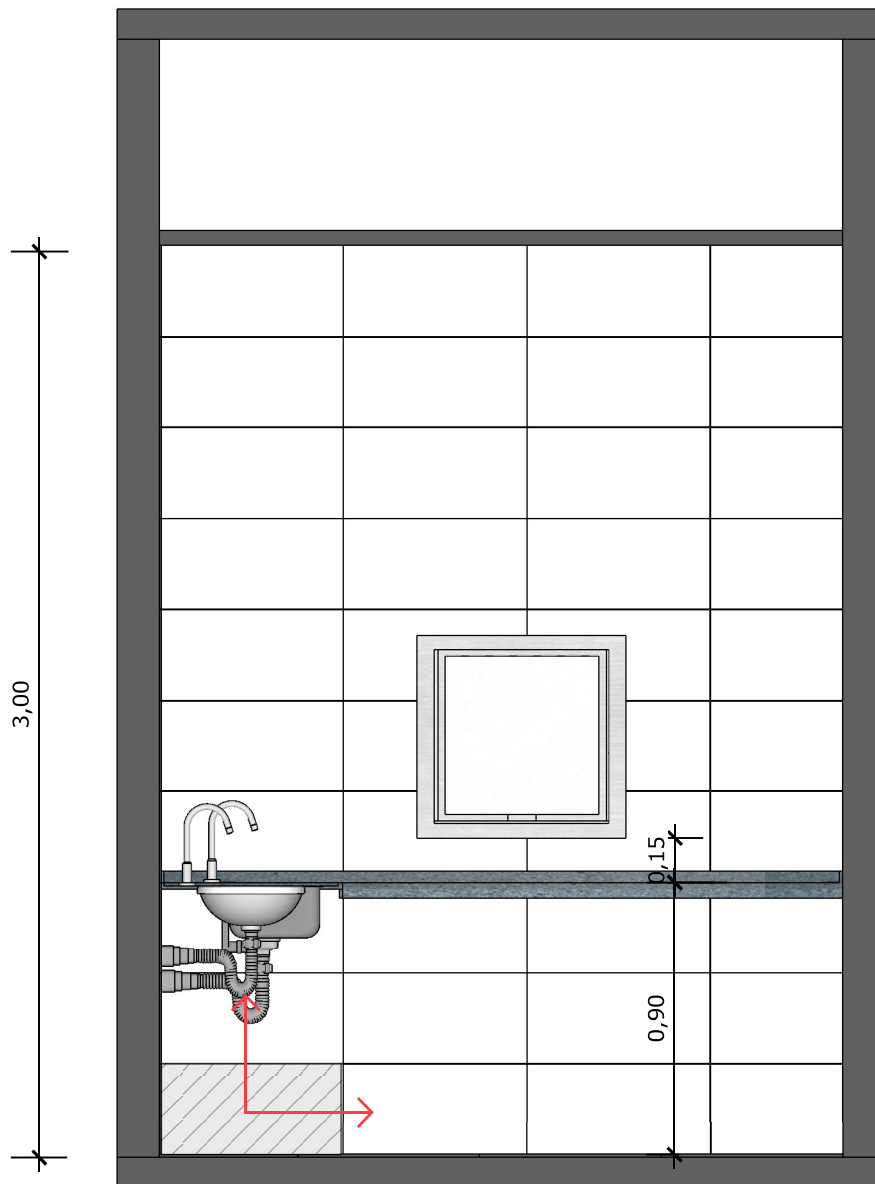

36 **VISTA 01**
Escala: 1/25



PAREDE COM REVESTIMENTO CERÂMICO (30X60) CM GLACIER WHITE, PORTOBELO OU EQUIVALENTE. REJUNTE COM JUNTA MÍNIMA EPÓXI, NA COR DO REVESTIMENTO, REF.: QUARTIZOLIT (ANTIFUNGO E ANTIMOFO COM 4%MÁX. DE ABSORÇÃO OU EQUIVALENTE).



INDICAÇÃO DE PAGINAÇÃO DE PISO



PROJETO VINCULADO A UNIDADE DE ATENÇÃO PRIMÁRIA A SAÚDE + 10


MODELO
2 ESF

CONTEÚDO
Vista 01

ESCALA
Indicada

UNIDADE
Metros

PRANCHA
30 | 63

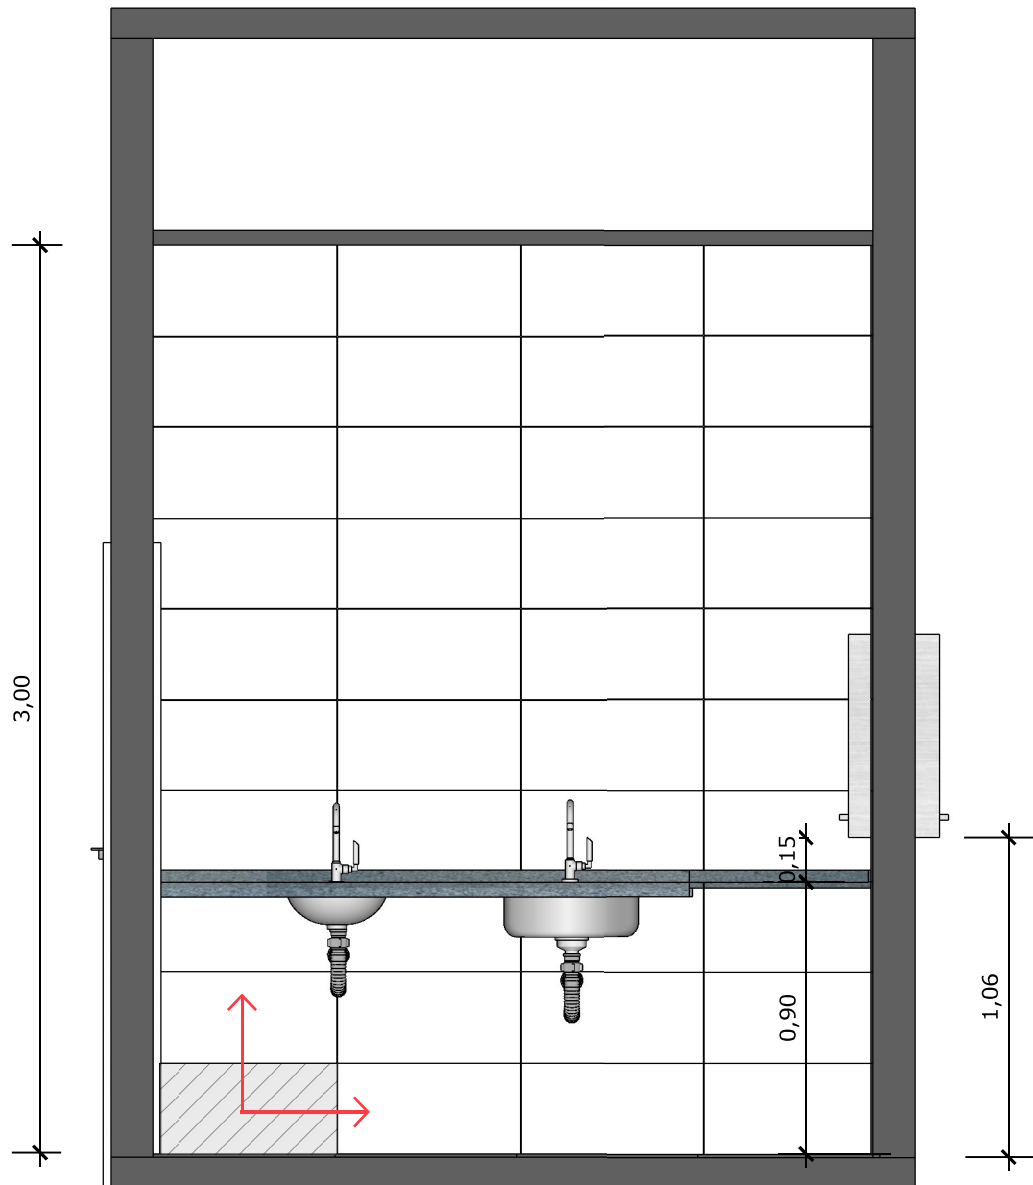

37 VISTA 02
Escala: 1/25




PAREDE COM REVESTIMENTO CERÂMICO (30X60) CM GLACIER WHITE, PORTOBELLO OU EQUIVALENTE. REJUNTE COM JUNTA MÍNIMA EPOXI, NA COR DO REVESTIMENTO, REF.: QUARTIZOLIT (ANTIFUNGO E ANTIMOFO COM 4%MÁX. DE ABSORÇÃO OU EQUIVALENTE).





INDICAÇÃO DE PAGINAÇÃO DE PISO




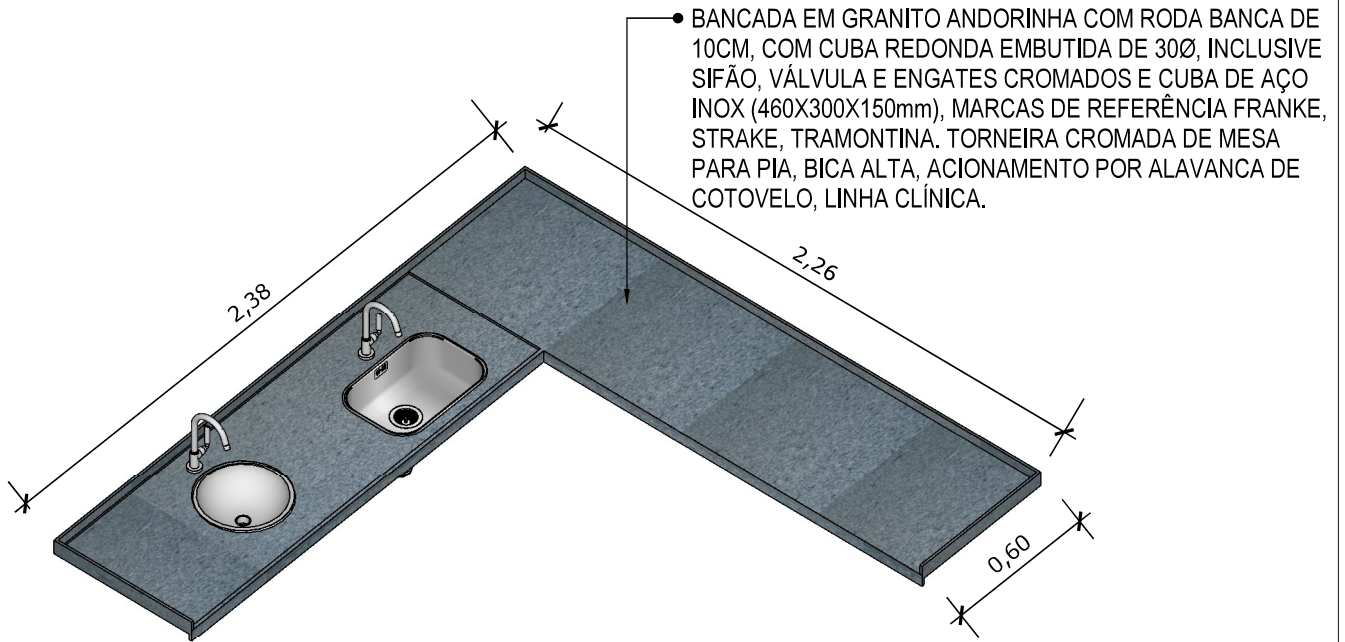


38 VISTA ISOMETRICA BANCADA
Escala: 1/25

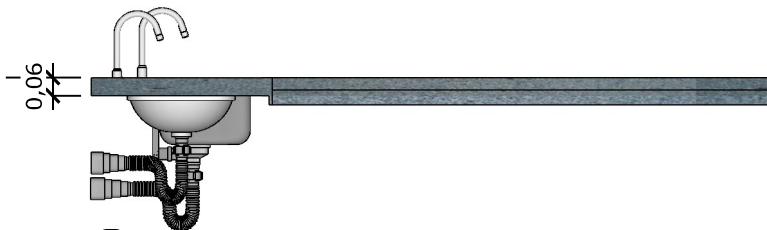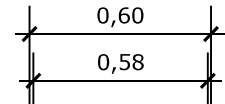

39 VISTA FRONTAL BANCADA
Escala: 1/25

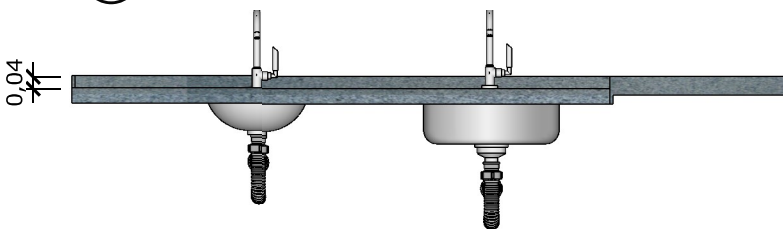

40 VISTA LATERAL BANCADA
Escala: 1/25

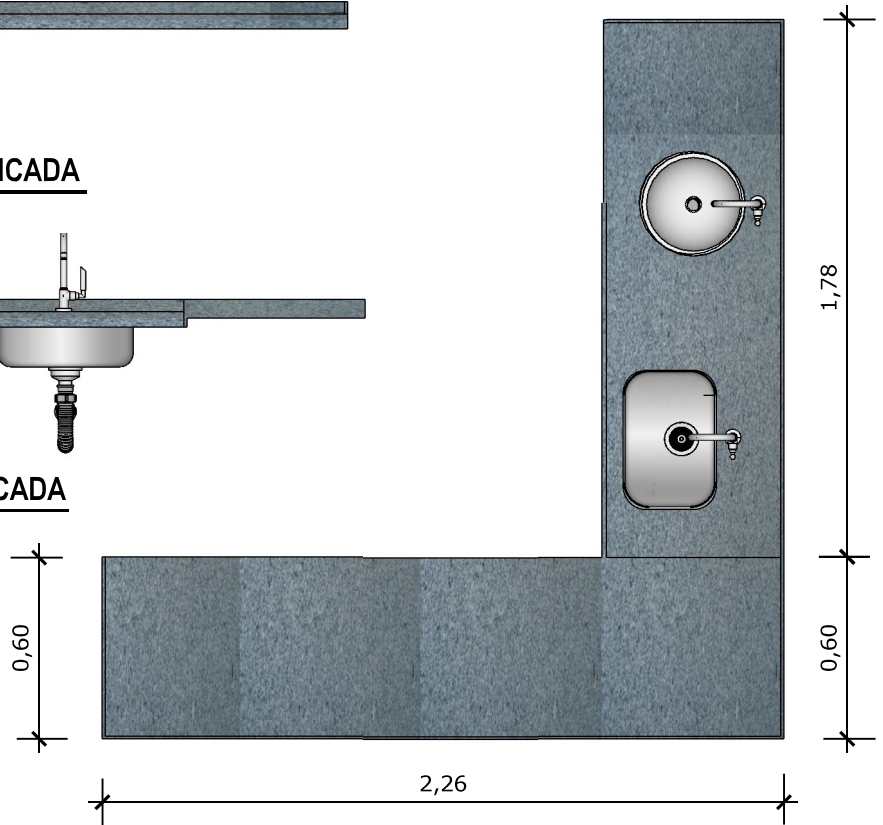

41 VISTA SUPERIOR BANCADA
Escala: 1/25



PROJETO VINCULADO A UNIDADE DE ATENÇÃO PRIMÁRIA A SAÚDE + 10


MODELO
2 ESF

CONTEÚDO
Detalhamento Bancada

ESCALA
Indicada

UNIDADE
Metros

PRANCHA
32 | 63

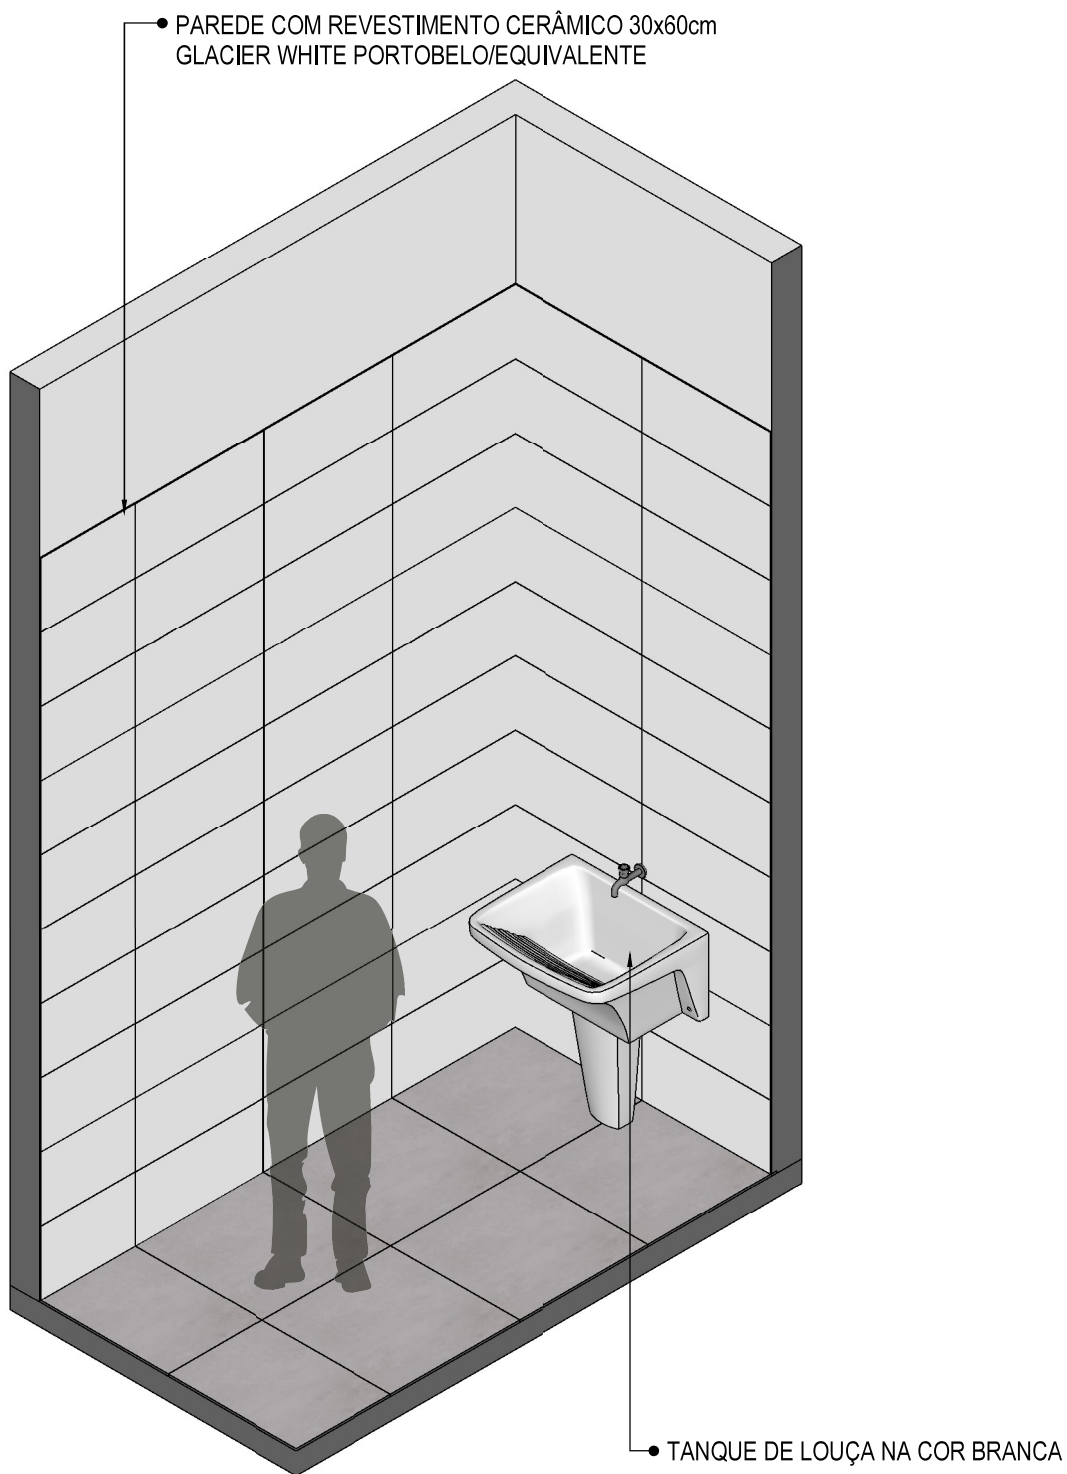

42 VISTA ISOMÉTRICA
Escala: 1/25



PROJETO VINCULADO A UNIDADE DE ATENÇÃO PRIMÁRIA A SAÚDE + 10


MODELO
2 ESF

CONTEÚDO
Vista Isométrica

ESCALA
Indicada

UNIDADE
Metros

PRANCHA
33 | 63

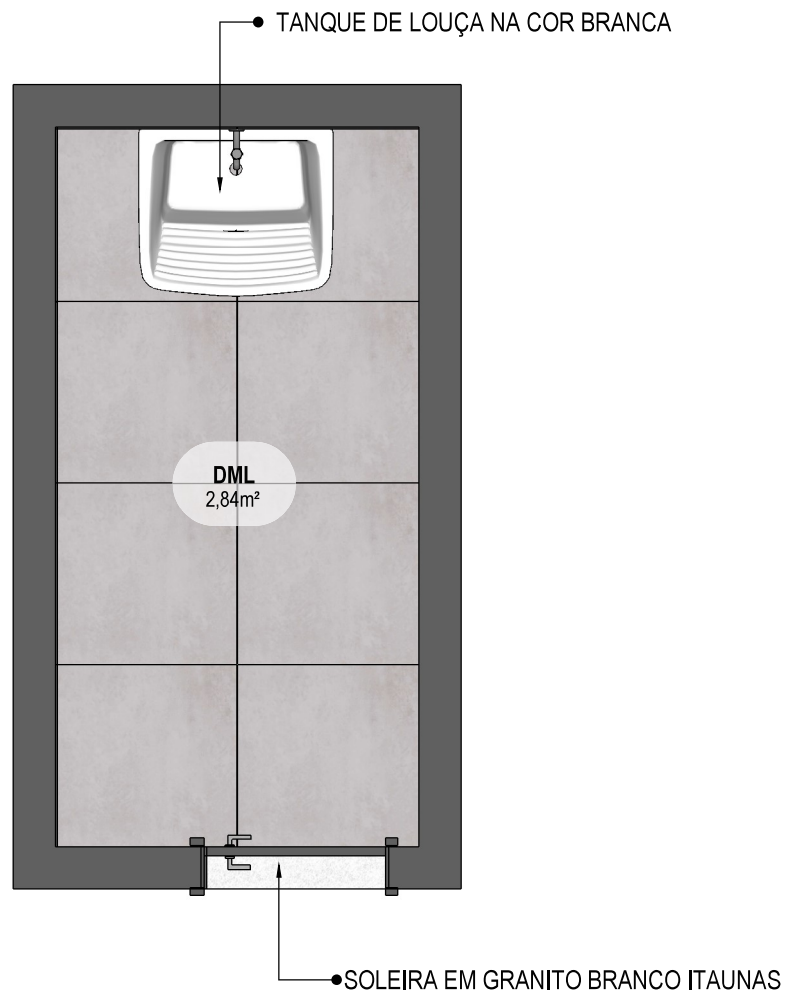

43 PLANTA BAIXA HUMANIZADA
Escala: 1/25



PROJETO VINCULADO A UNIDADE DE ATENÇÃO PRIMÁRIA A SAÚDE + 10


MODELO
2 ESF

CONTEÚDO
Planta Baixa Humanizada

ESCALA
Indicada

UNIDADE
Metros

PRANCHA
34 | 63

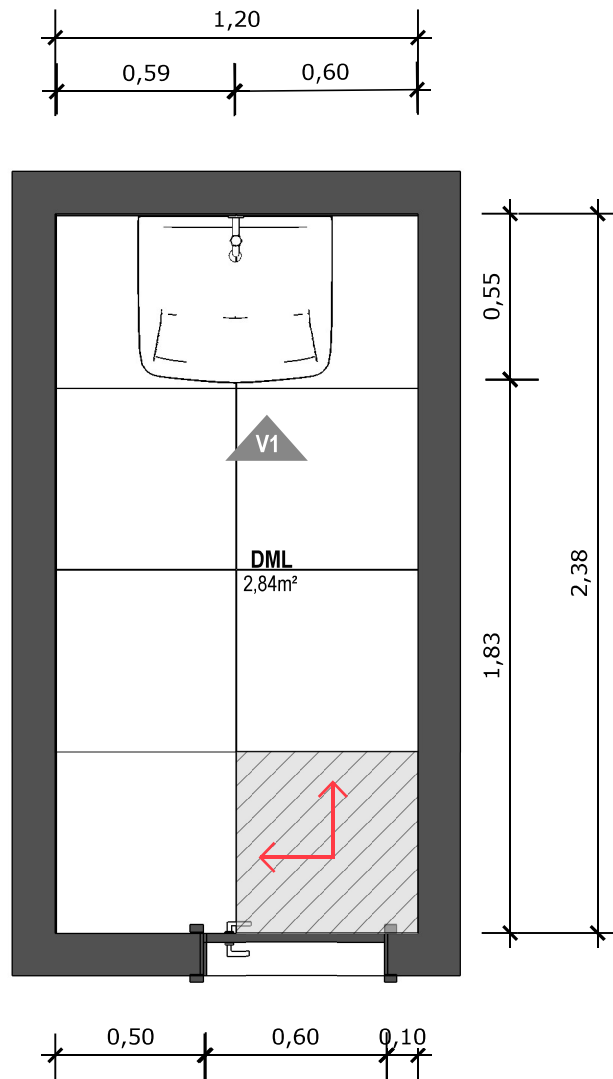

44 PLANTA BAIXA TÉCNICA
Escala: 1/25



PISO EM PORCELANATO RETIFICADO ALTA PERFORMANCE, CEMENTO GRIGIO AD-4 (60X60) CM LE CLASSE 2, BIANCOGRÊS, JUNTAS DE 1,5MM OU PORCELANATO EQUIVALENTE, REJUNTE MÍNIMO EPÓXI, NA COR DO REVESTIMENTO, REF.: QUARTZOLIT (ANTIFUNGO E ANTIMOFO COM 4%MÁX. DE ABSORÇÃO OU EQUIVALENTE).



INDICAÇÃO DE PAGINAÇÃO DE PISO



PROJETO VINCULADO A UNIDADE DE ATENÇÃO PRIMÁRIA A SAÚDE + 10


MODELO
2 ESF

CONTEÚDO
Planta Baixa Técnica

ESCALA
Indicada

UNIDADE
Metros

PRANCHA
35 | 63

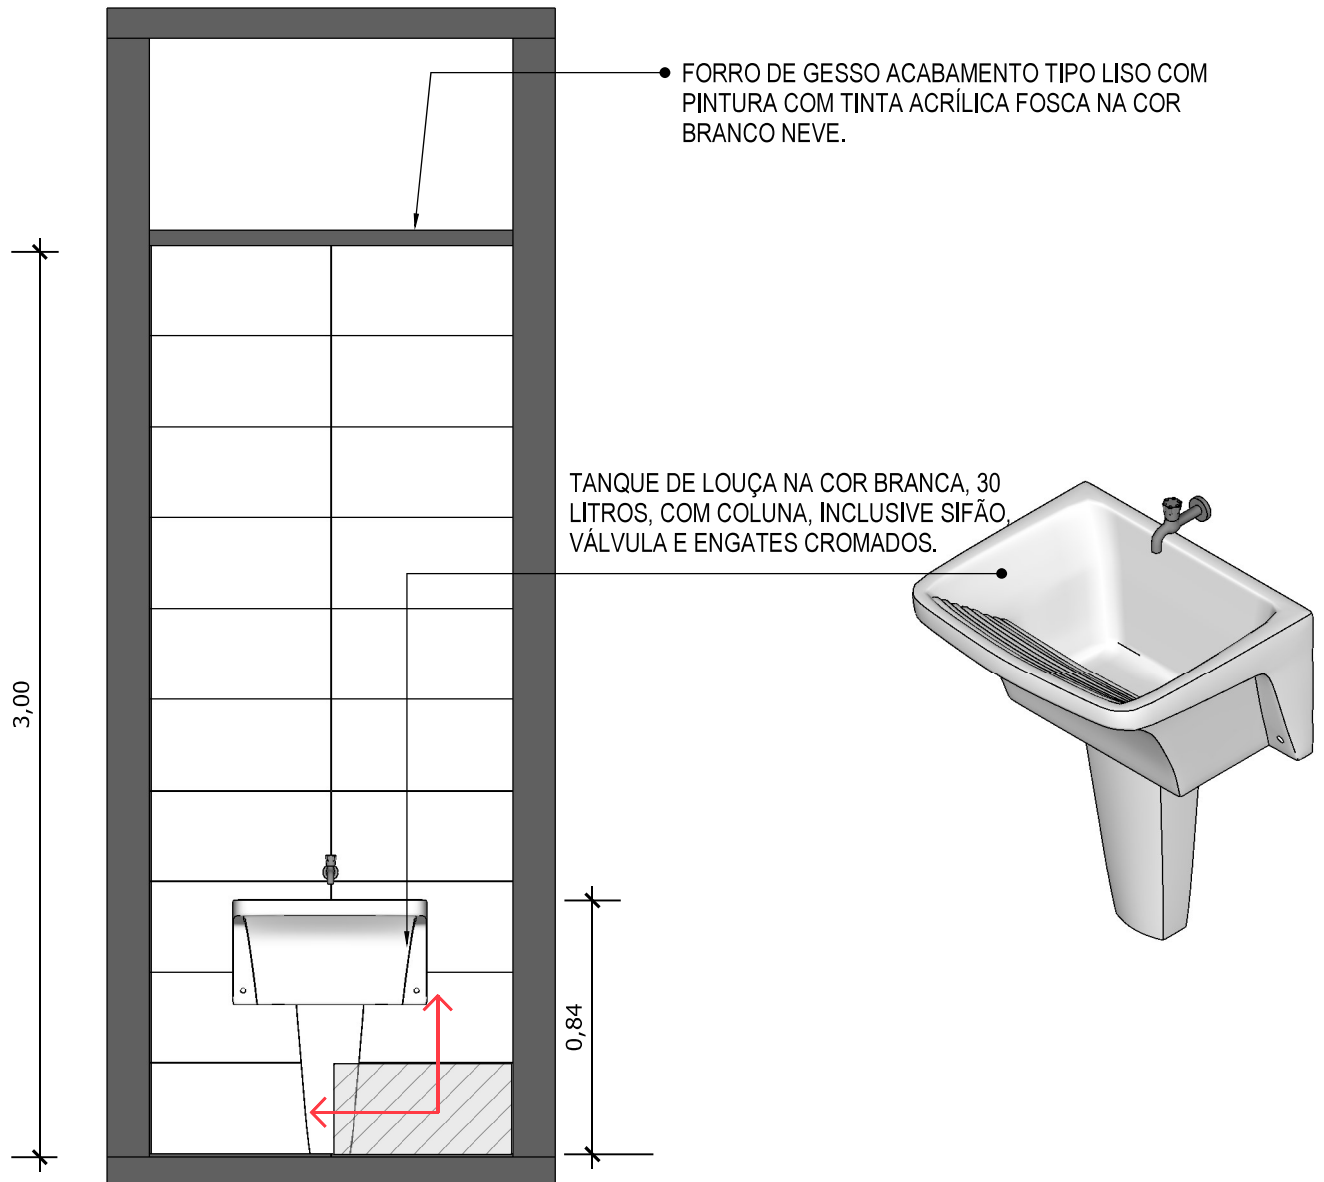

45 VISTA 01
Escala: 1/25



PAREDE COM REVESTIMENTO CERÂMICO (30X60) CM GLACIER WHITE, PORTOBELLO OU EQUIVALENTE. REJUNTE COM JUNTA MÍNIMA EPÓXI, NA COR DO REVESTIMENTO, REF.: QUARTIZOLIT (ANTIFUNGO E ANTIMOFO COM 4%MÁX. DE ABSORÇÃO OU EQUIVALENTE).



INDICAÇÃO DE PAGINAÇÃO DE PISO



PROJETO VINCULADO A UNIDADE DE ATENÇÃO PRIMÁRIA A SAÚDE + 10


MODELO
2 ESF

CONTEÚDO
Vista 01

ESCALA
Indicada

UNIDADE
Metros

PRANCHA
36 | 63

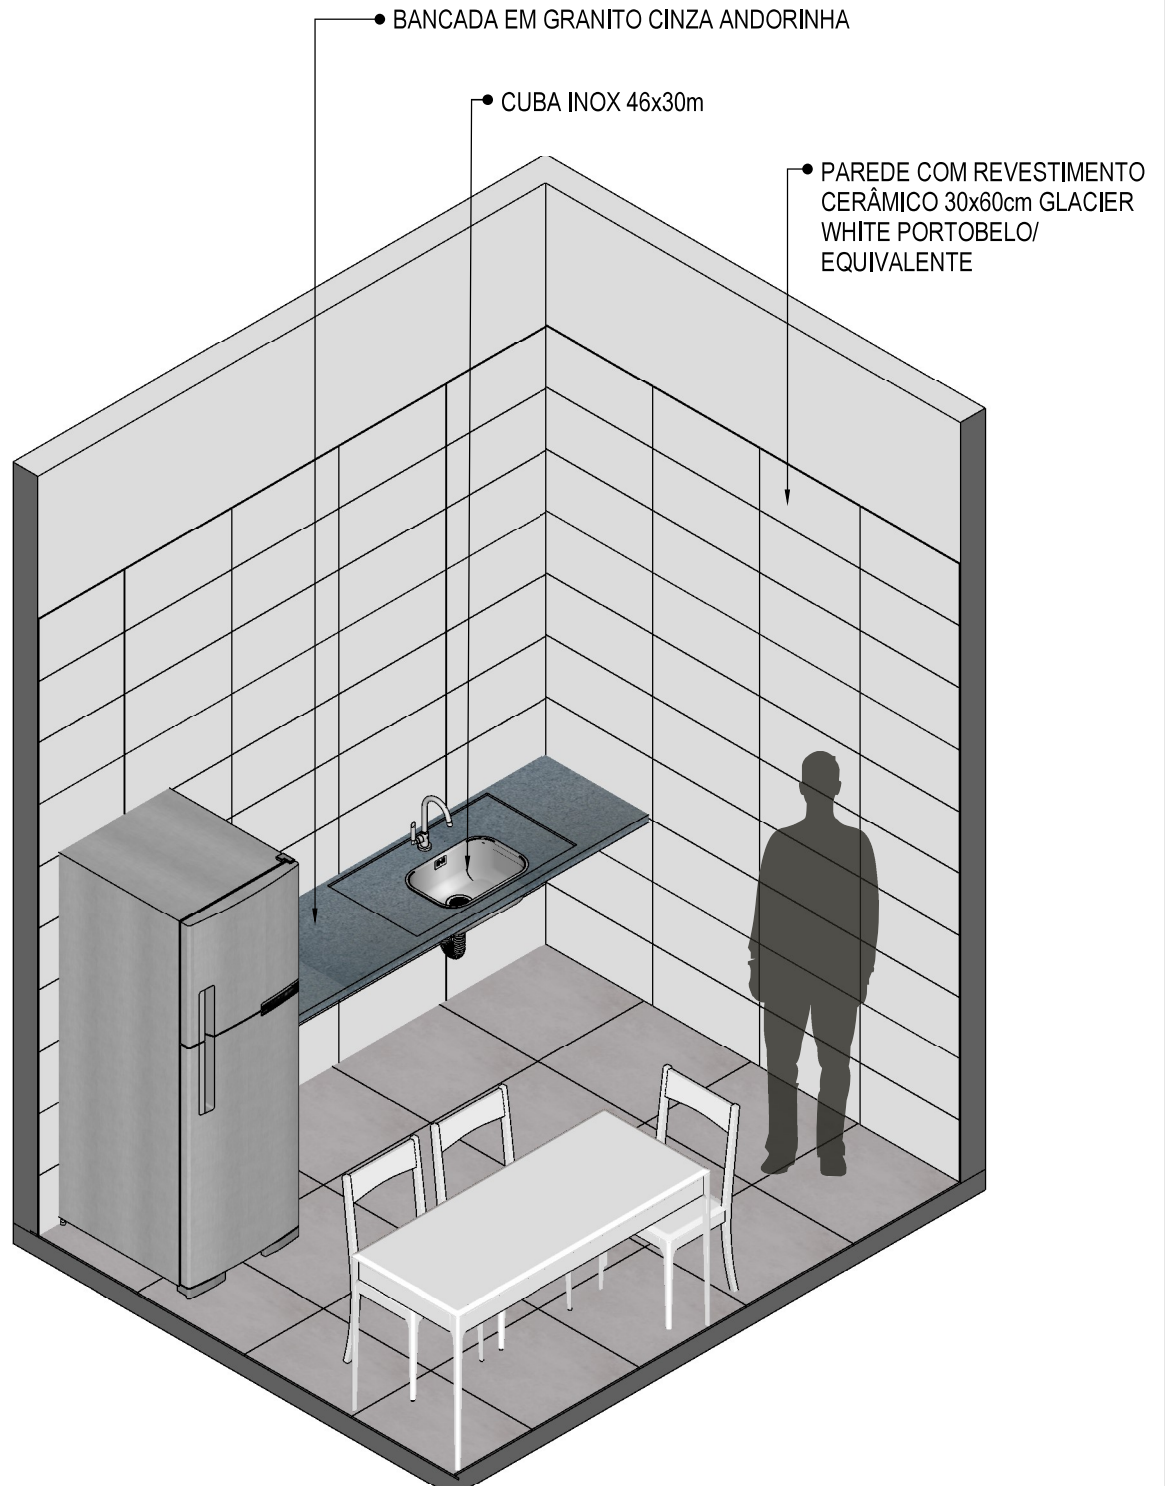

46 **VISTA ISOMÉTRICA**
Escala: 1/30



PROJETO VINCULADO A UNIDADE DE ATENÇÃO PRIMÁRIA A SAÚDE + 10


MODELO
2 ESF

CONTEÚDO
Vista Isométrica

ESCALA
Indicada

UNIDADE
Metros

PRANCHA
37 | 63

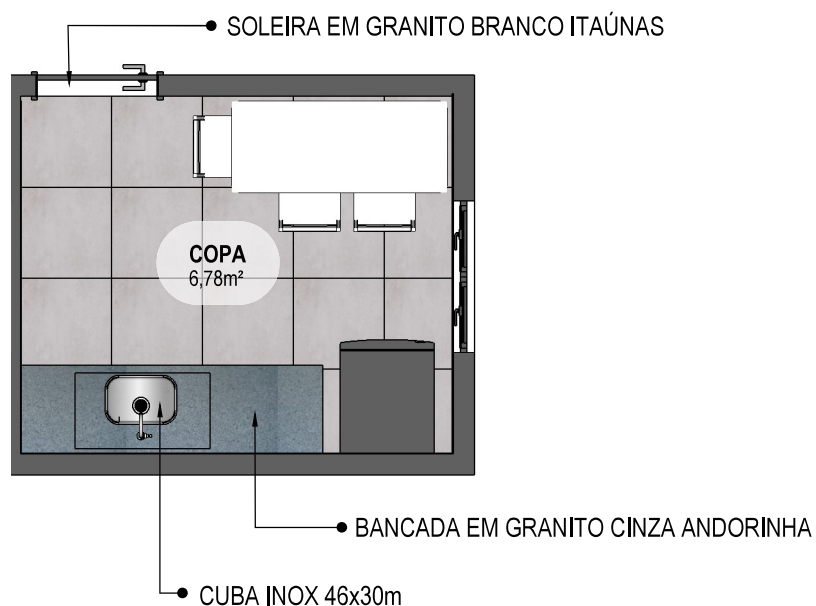

47 PLANTA BAIXA HUMANIZADA
Escala: 1/50



PROJETO VINCULADO A UNIDADE DE ATENÇÃO PRIMÁRIA A SAÚDE + 10


MODELO
2 ESF

CONTEÚDO
Planta Baixa Humanizada

ESCALA
Indicada

UNIDADE
Metros

PRANCHA
38 | 63

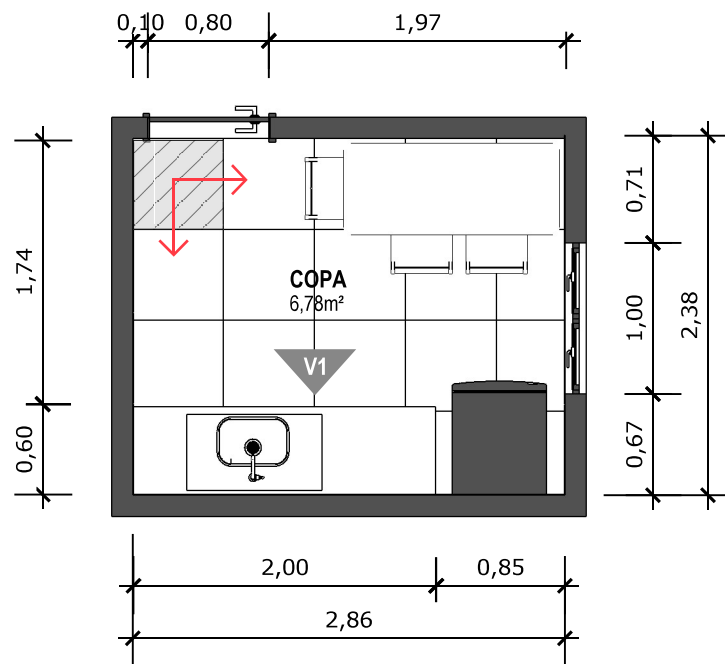


48 PLANTA BAIXA TÉCNICA
Escala: 1/50



PISO EM PORCELANATO RETIFICADO, DIM.: 60X60CM, REF.: CEMENTO GRIGIO BIANCOGRÊS OU EQUIVALENTE, UTILIZANDO DUPLA COLAGEM DE ARGAMASSA COLANTE PARA PORCELANATO TIPO ACIII E REJUNTE MÍNIMO PARA PORCELANATO.



INDICAÇÃO DE PAGINAÇÃO DE PISO

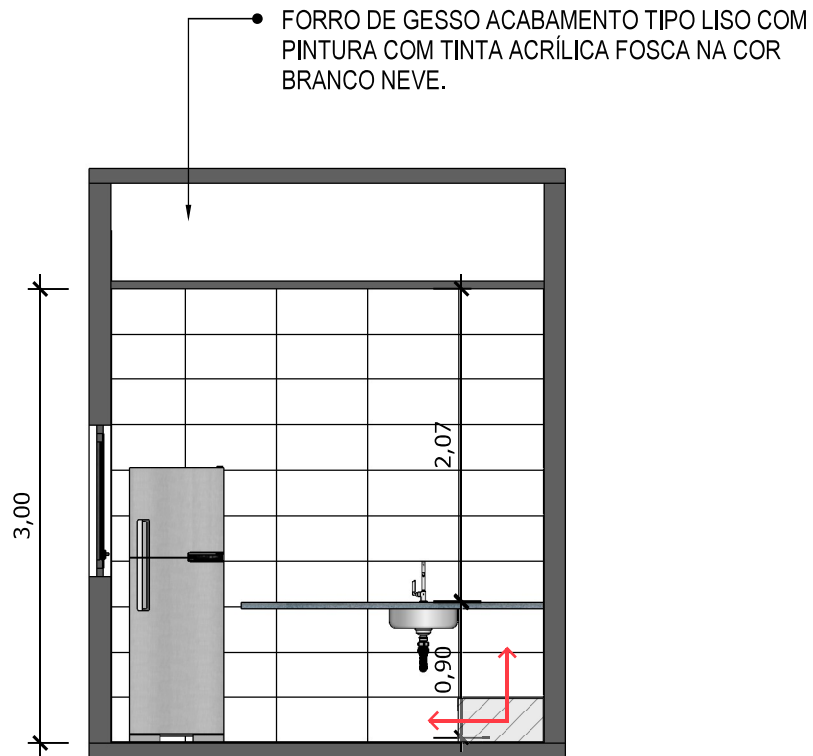

49 VISTA 01
Escala: 1/50



PAREDE COM REVESTIMENTO CERÂMICO (30X60) CM GLACIER WHITE, PORTOBELO OU EQUIVALENTE. REJUNTE COM JUNTA MÍNIMA EPÓXI, NA COR DO REVESTIMENTO, REF.: QUARTIZOLIT (ANTIFUNGO E ANTIMOFO COM 4%MÁX. DE ABSORÇÃO OU EQUIVALENTE).



INDICAÇÃO DE PAGINAÇÃO DE PISO



PROJETO VINCULADO A UNIDADE DE ATENÇÃO PRIMÁRIA A SAÚDE + 10


MODELO
2 ESF

CONTEÚDO
Vista 01


ESCALA
Indicada

UNIDADE
Metros

PRANCHA
40 | 63

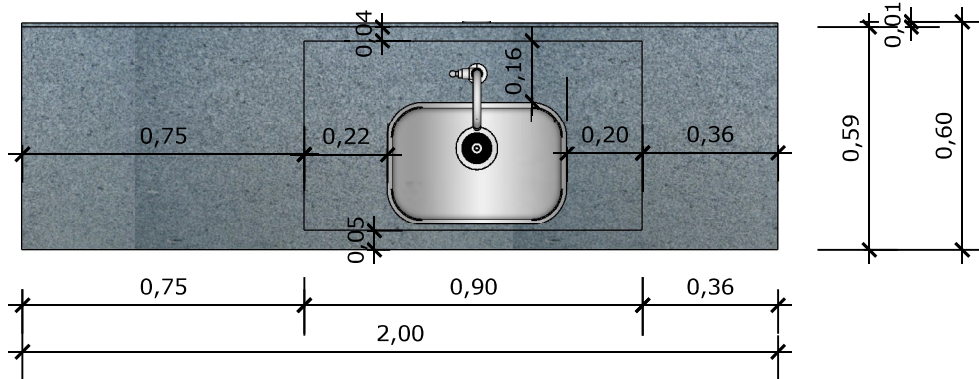


50 VISTA SUPERIOR BANCADA
Escala: 1/20

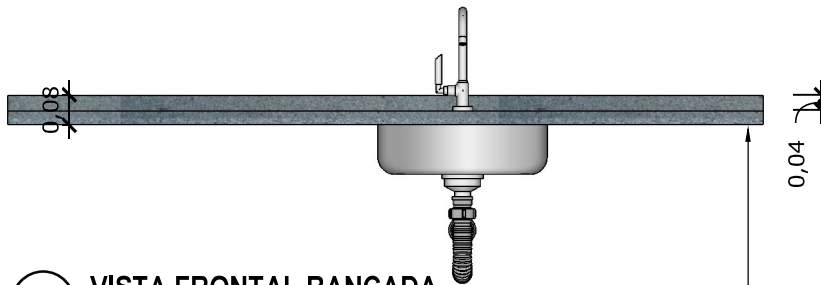


51 VISTA FRONTAL BANCADA
Escala: 1/20

BANCADA EM GRANITO ANDORINHA COM RODA BANCA DE 4cm COM CUBA DE AÇO INOX (460x300x150mm), MARCAS DE REFERÊNCIA FRANKÉ, STRAKE, TRAMONTINA, INCLUSIVE SIFÃO, VÁLVULA E ENGATES CROMADOS. TORNEIRA CROMADA DE MESA PARA PIA, BICA ALTA, ACIONAMENTO POR ALAVANCA DE COTOVELO, LINHA CLÍNICA.

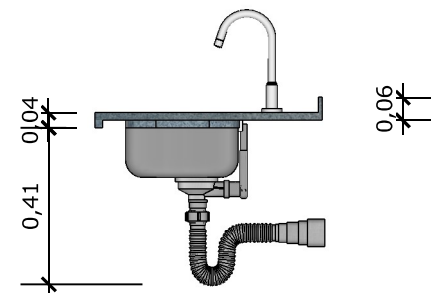


52 VISTA LATERAL BANCADA
Escala: 1/20

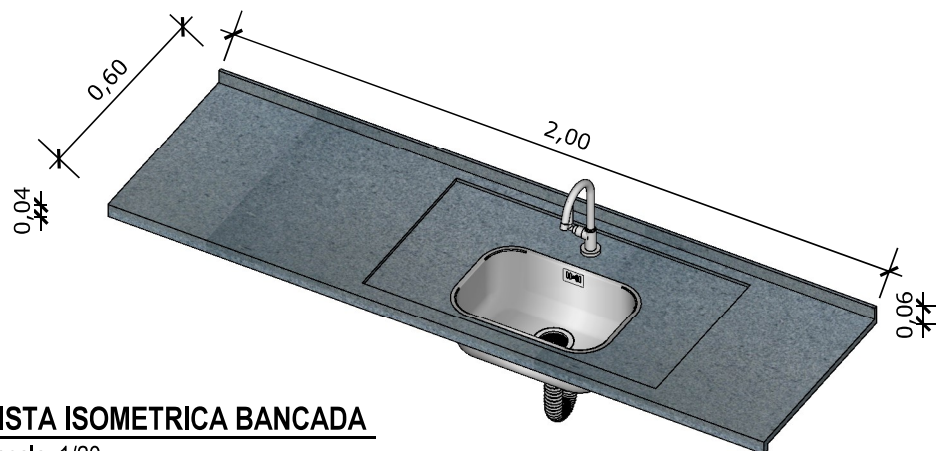

53 VISTA ISOMETRICA BANCADA
Escala: 1/20



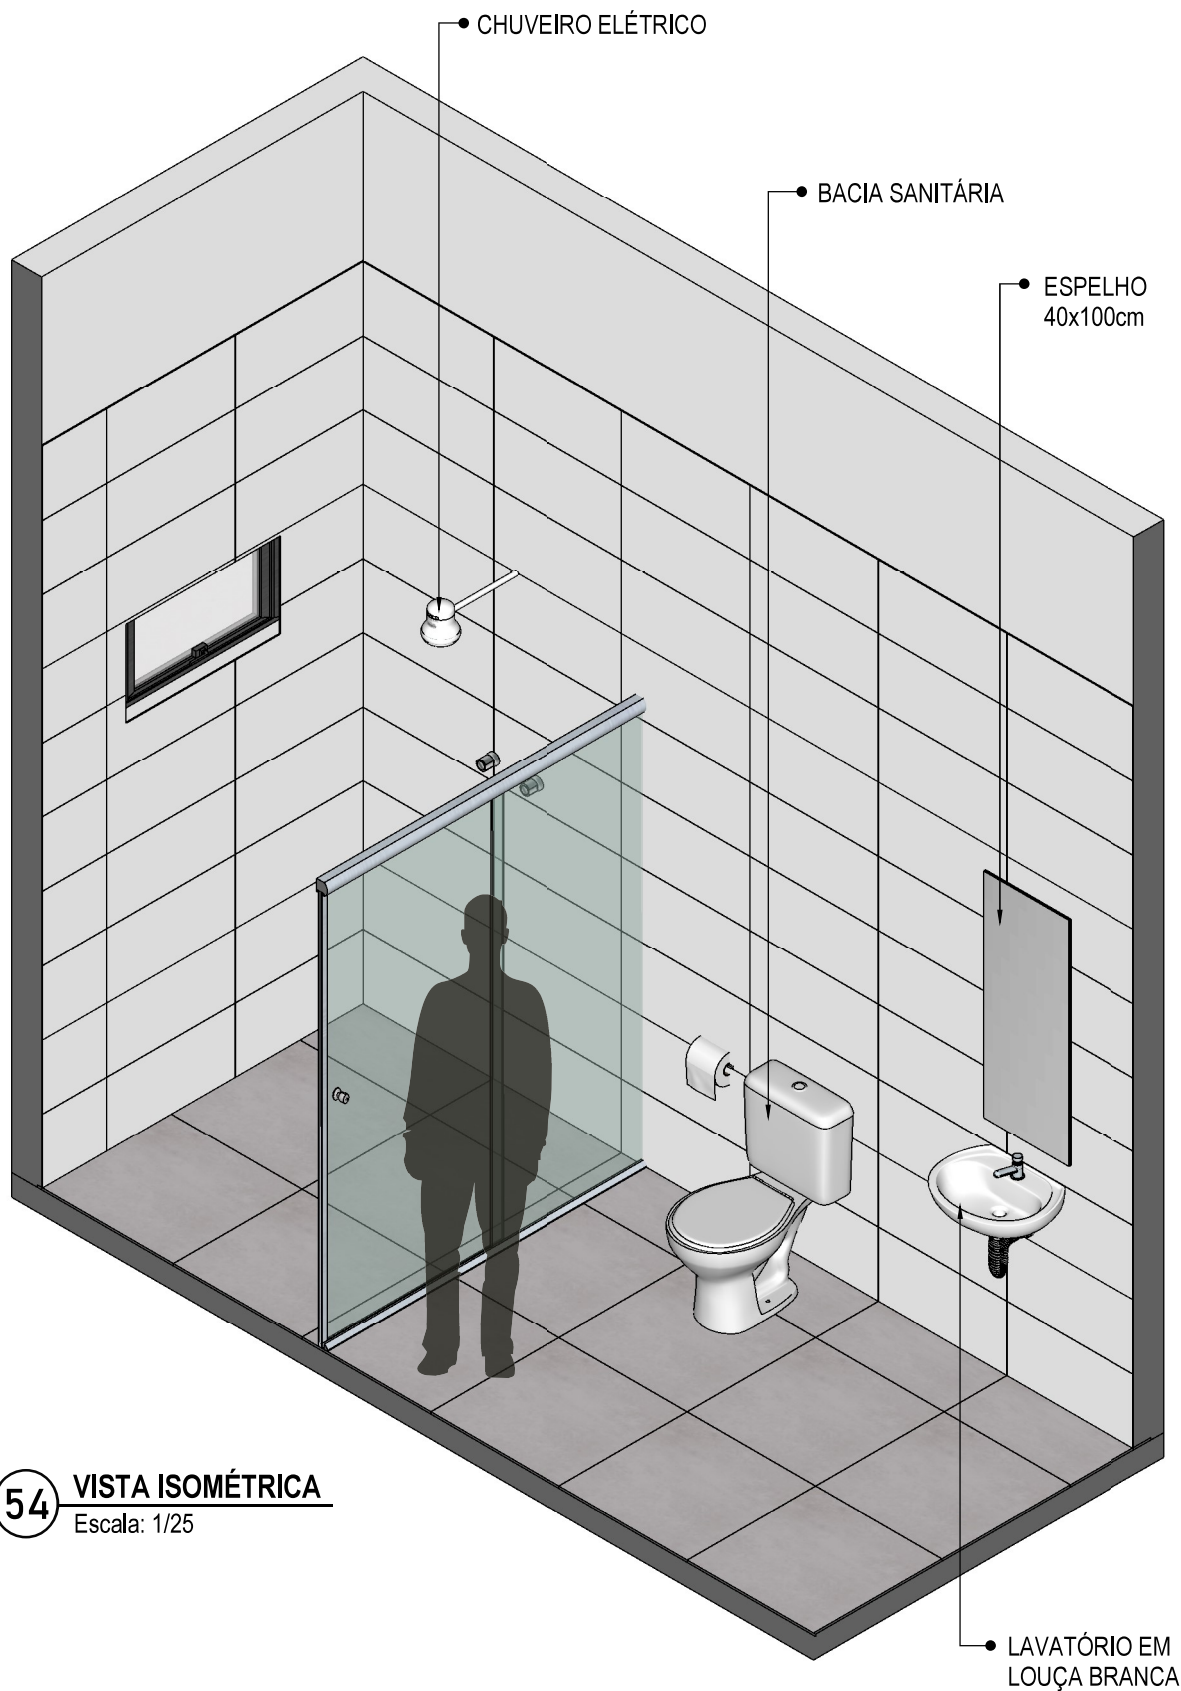

54 **VISTA ISOMÉTRICA**
Escala: 1/25



PROJETO VINCULADO A UNIDADE DE ATENÇÃO PRIMÁRIA A SAÚDE + 10


MODELO
2 ESF

CONTEÚDO
Vista Isométrica

ESCALA
Indicada

UNIDADE
Metros

PRANCHA
42 | 63

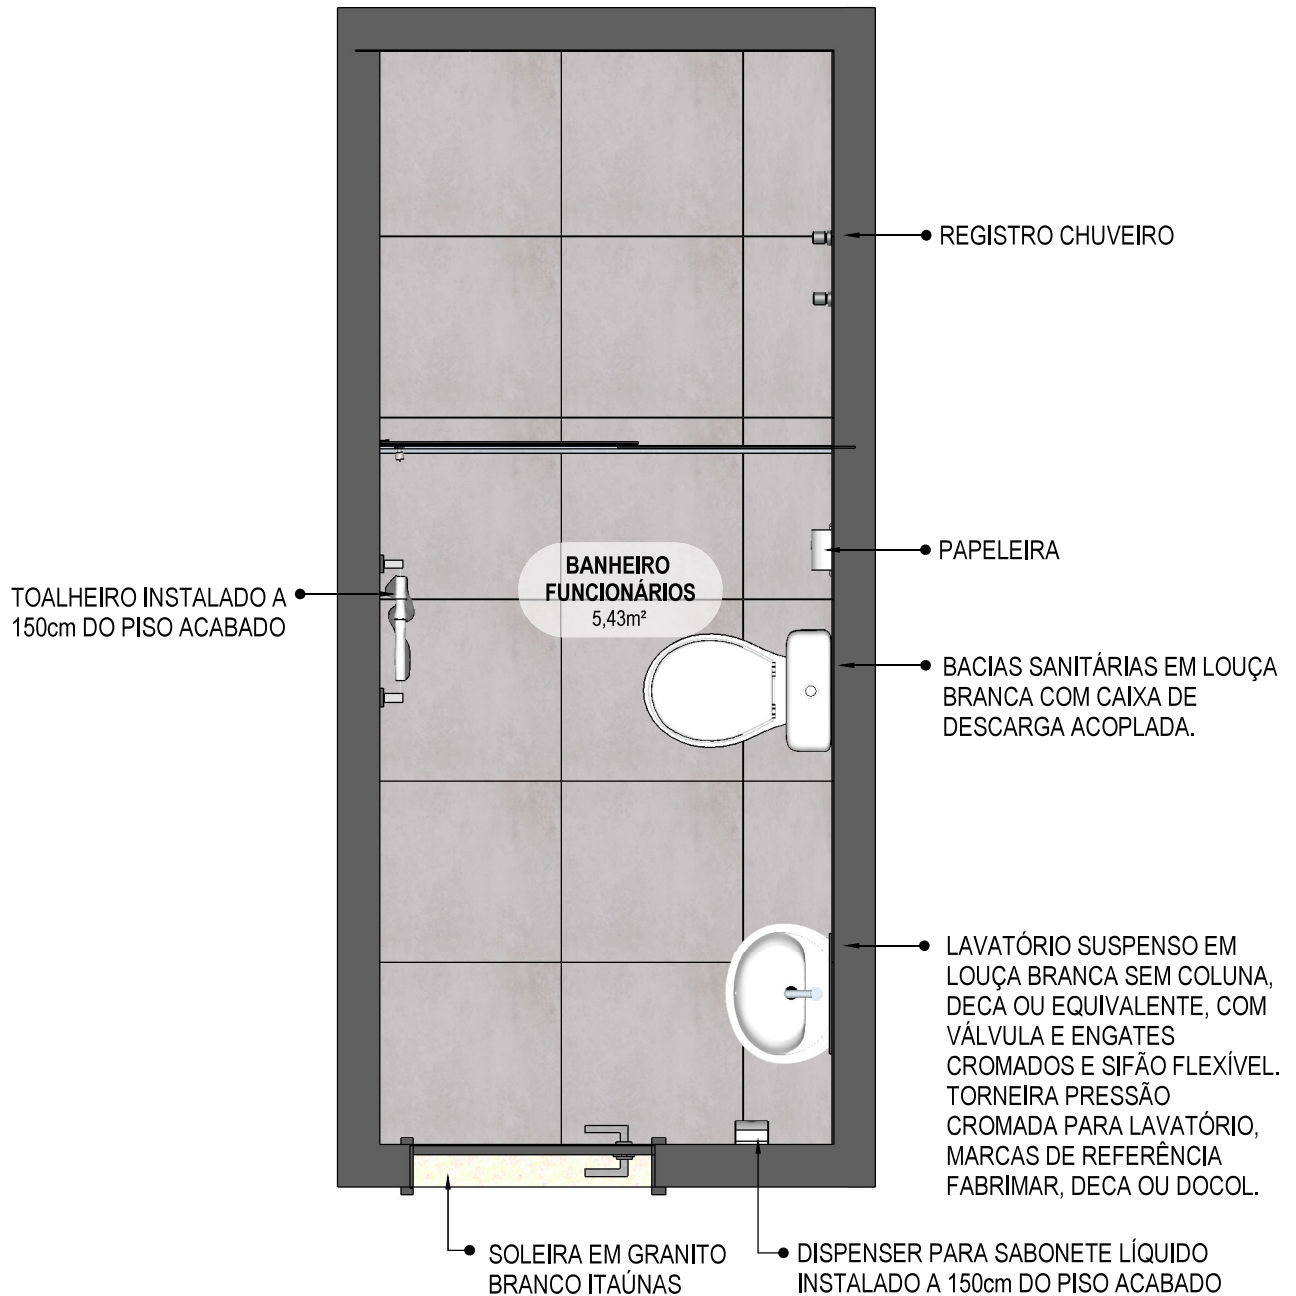

55 **PLANTA BAIXA HUMANIZADA**
Escala: 1/25



PROJETO VINCULADO A UNIDADE DE ATENÇÃO PRIMÁRIA A SAÚDE + 10


MODELO
2 ESF

CONTEÚDO
Planta Baixa Humanizada

ESCALA
Indicada

UNIDADE
Metros

PRANCHA
43 | 63

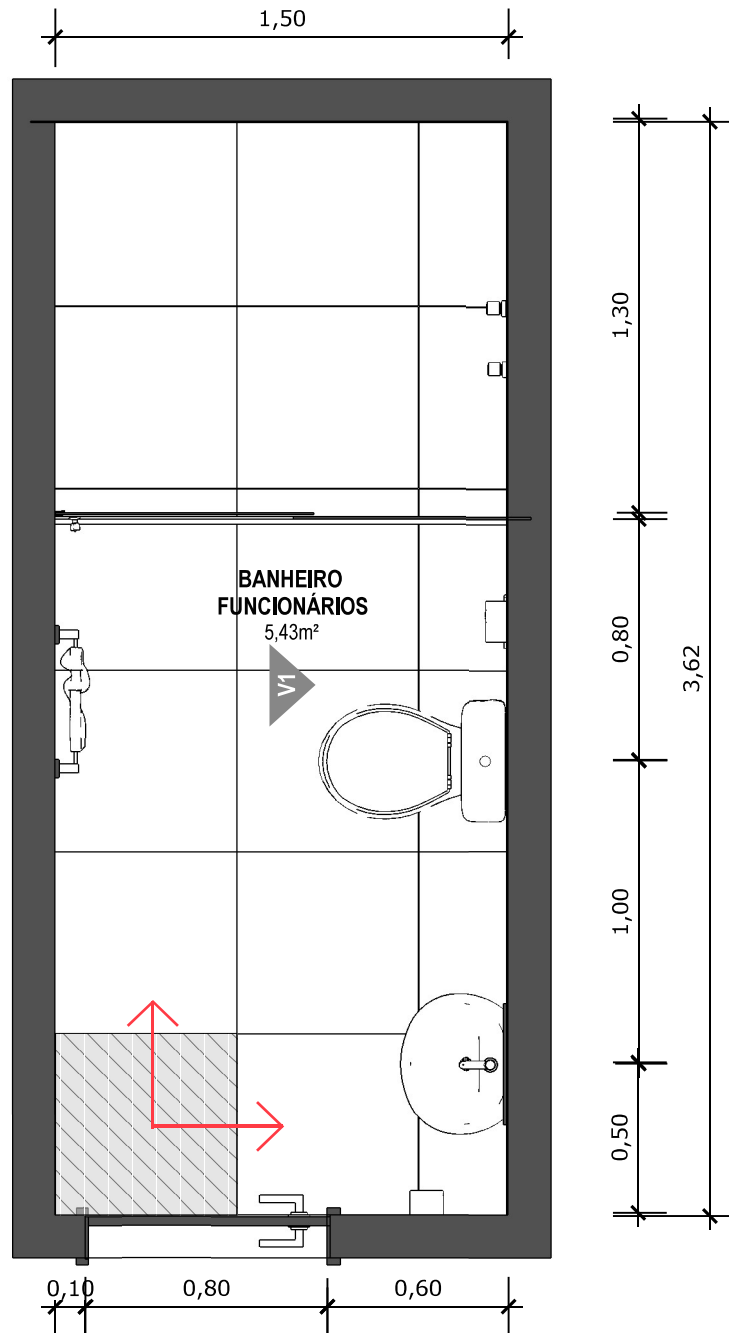

56 PLANTA BAIXA TÉCNICA
Escala: 1/25



PISO EM PORCELANATO RETIFICADO, DIM.: 60X60CM, REF.: CEMENTO GRIGIO BIANCOGRÊS OU EQUIVALENTE, UTILIZANDO DUPLA COLAGEM DE ARGAMASSA COLANTE PARA PORCELANATO TIPO ACIII E REJUNTE MÍNIMO PARA PORCELANATO.



INDICAÇÃO DE PAGINAÇÃO DE PISO



PROJETO VINCULADO A UNIDADE DE ATENÇÃO PRIMÁRIA A SAÚDE + 10


MODELO
2 ESF

CONTEÚDO
Planta Baixa Técnica

ESCALA
Indicada

UNIDADE
Metros

PRANCHA
44 | 63

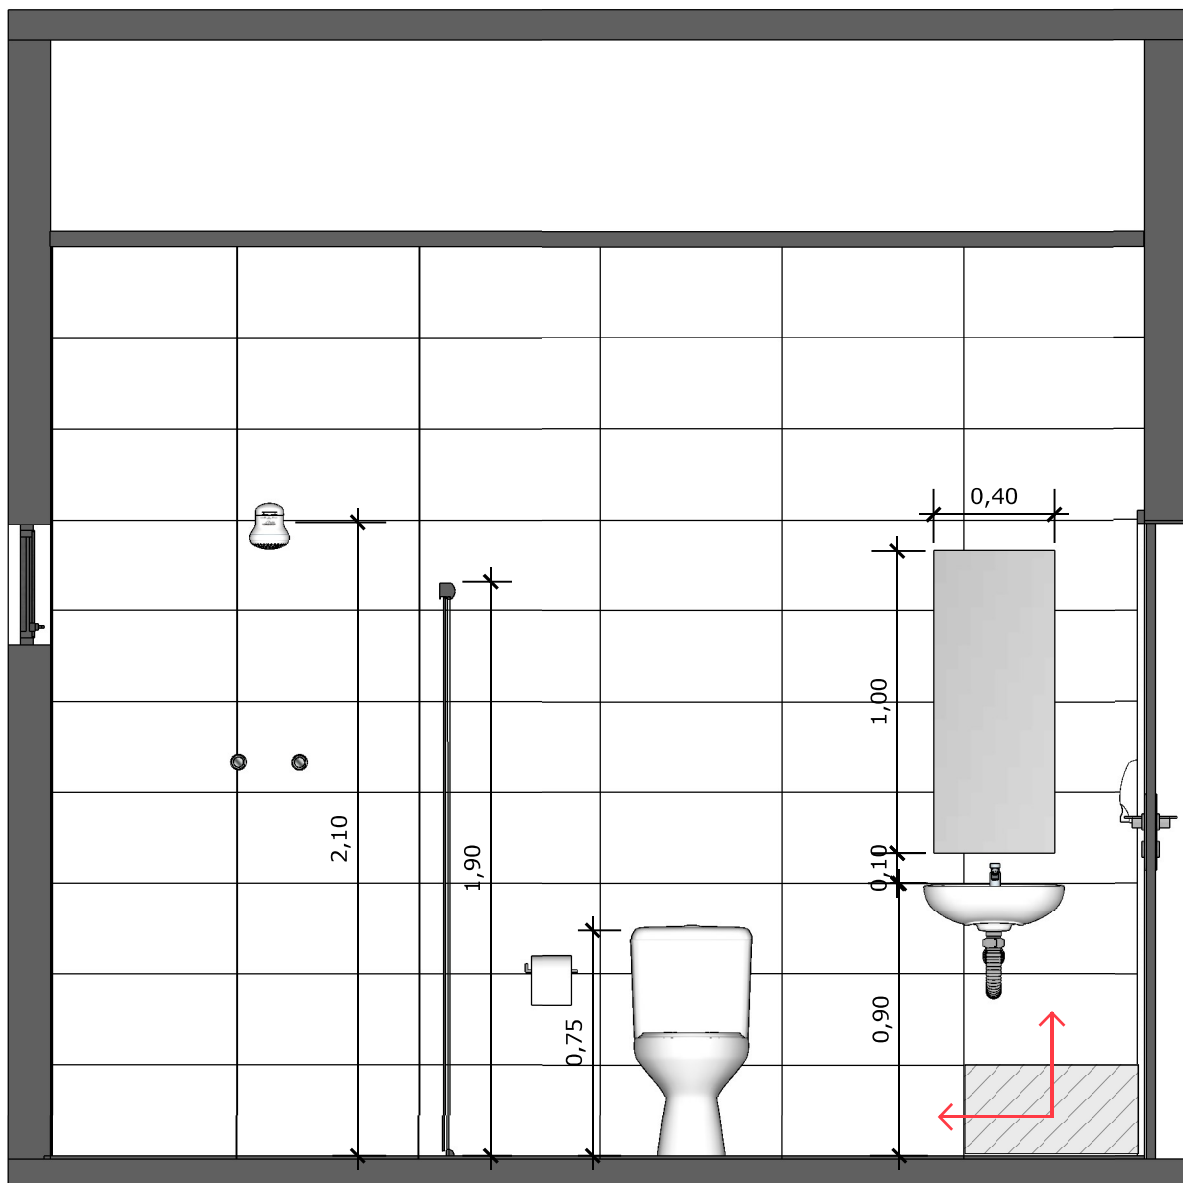

57 **VISTA 01**
Escala: 1/25



PAREDE COM REVESTIMENTO CERÂMICO (30X60) CM GLACIER WHITE, PORTOBELO OU EQUIVALENTE. REJUNTE COM JUNTA MÍNIMA EPOXI, NA COR DO REVESTIMENTO, REF.: QUARTIZOLIT (ANTIFUNGO E ANTIMOFO COM 4%MÁX. DE ABSORÇÃO OU EQUIVALENTE).



INDICAÇÃO DE PAGINAÇÃO DE PISO



PROJETO VINCULADO A UNIDADE DE ATENÇÃO PRIMÁRIA A SAÚDE + 10


MODELO
2 ESF

CONTEÚDO
Vista 01

ESCALA
Indicada

UNIDADE
Metros

PRANCHA
45 | 63

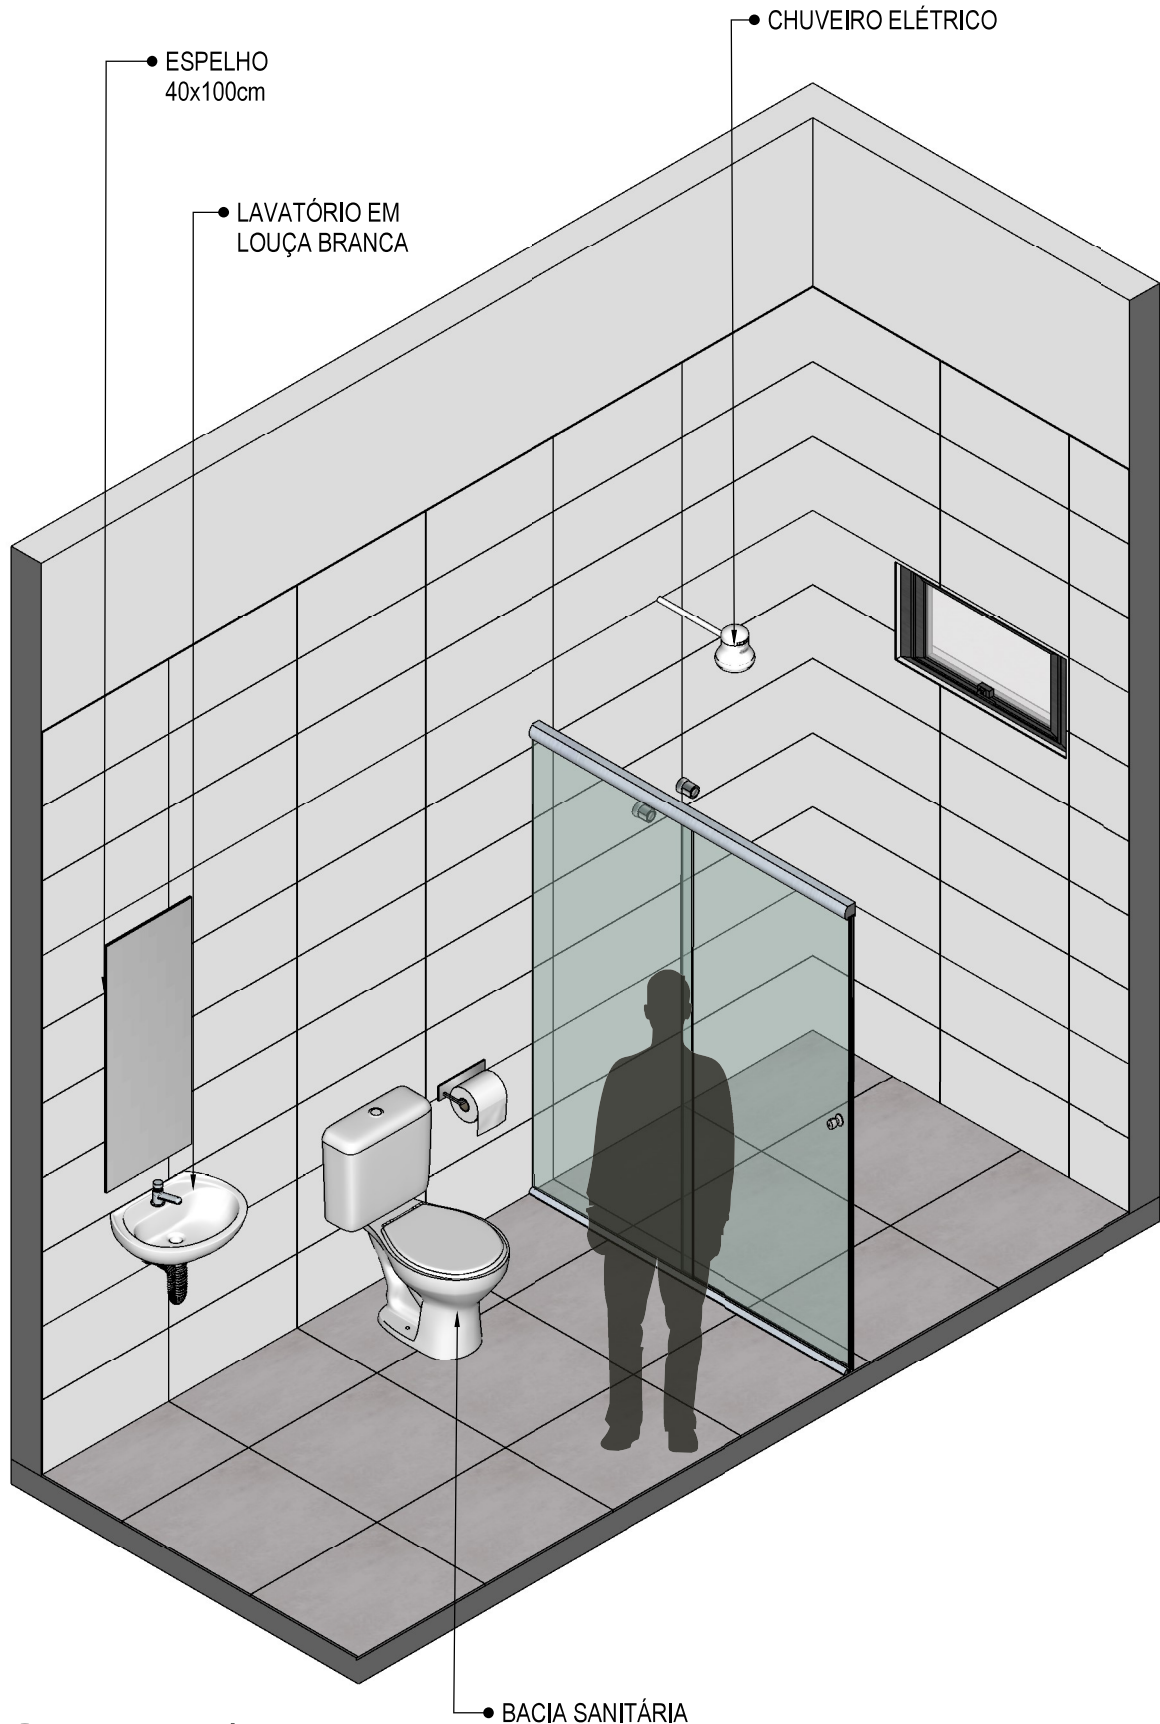

58 **VISTA ISOMÉTRICA**
Escala: 1/25



PROJETO VINCULADO A UNIDADE DE ATENÇÃO PRIMÁRIA A SAÚDE + 10


MODELO
2 ESF

CONTEÚDO
Vista Isométrica

ESCALA
Indicada

UNIDADE
Metros

PRANCHA
46 | 63

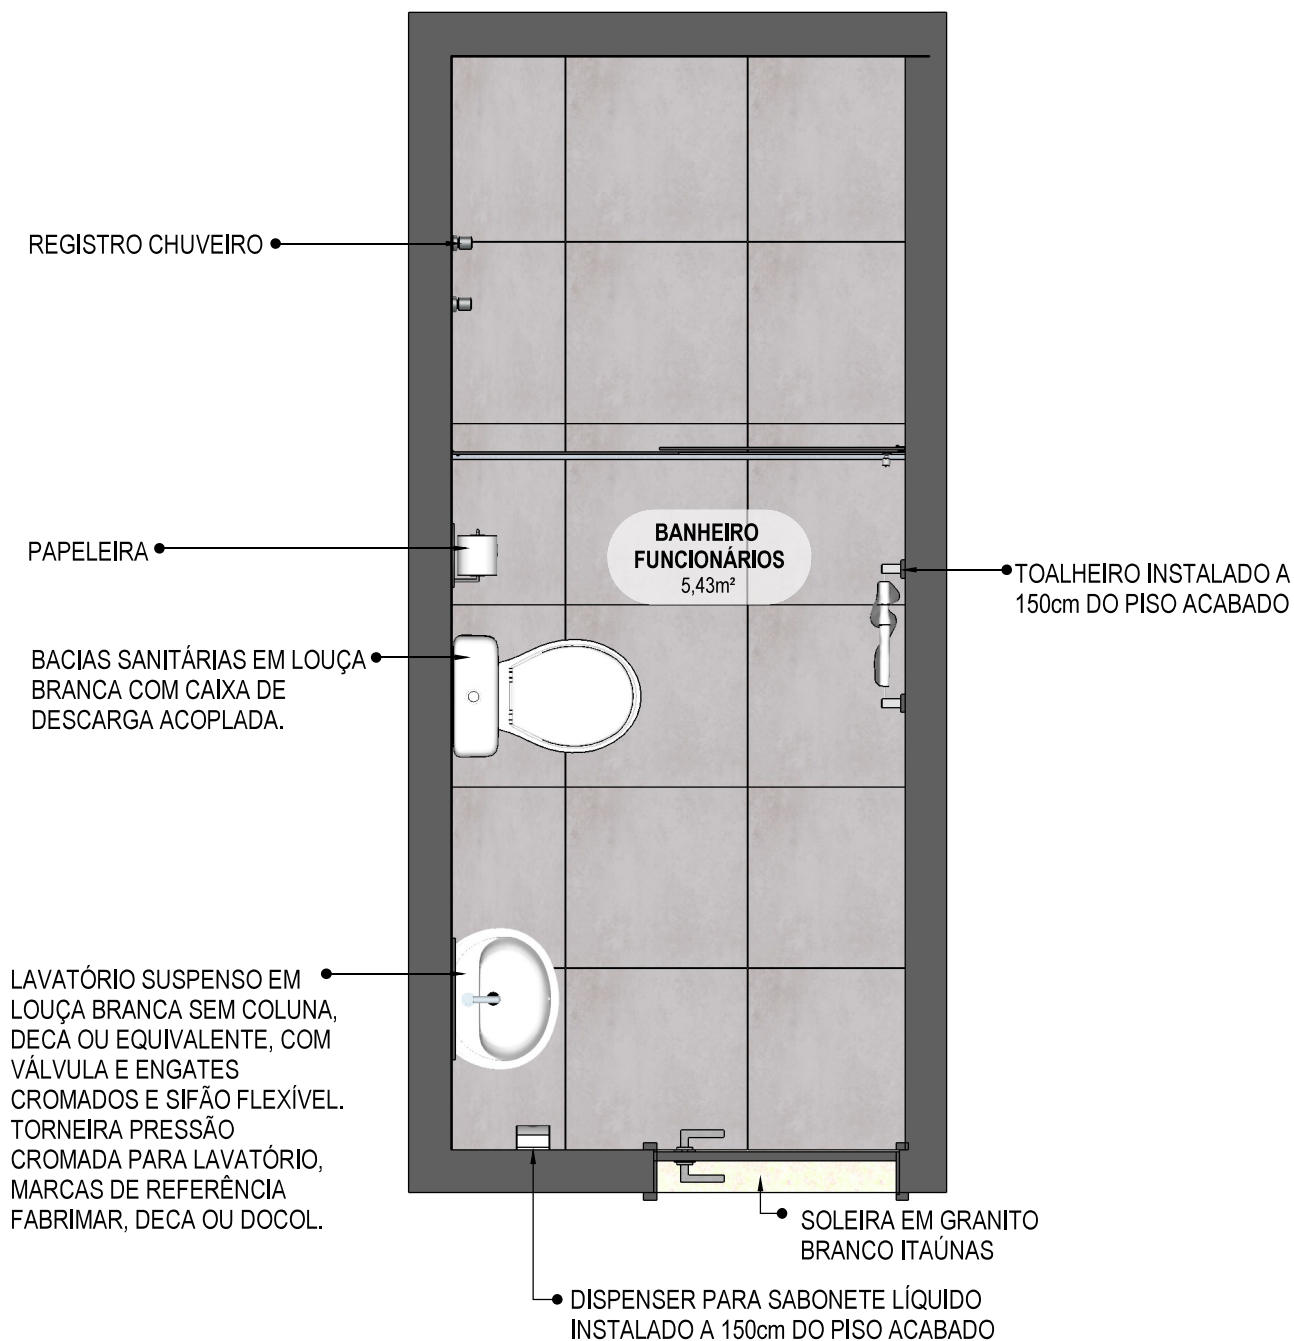

59 PLANTA BAIXA HUMANIZADA
Escala: 1/25



PROJETO VINCULADO A UNIDADE DE ATENÇÃO PRIMÁRIA A SAÚDE + 10


MODELO
2 ESF

CONTEÚDO
Planta Baixa Humanizada

ESCALA
Indicada

UNIDADE
Metros

PRANCHA
47 | 63

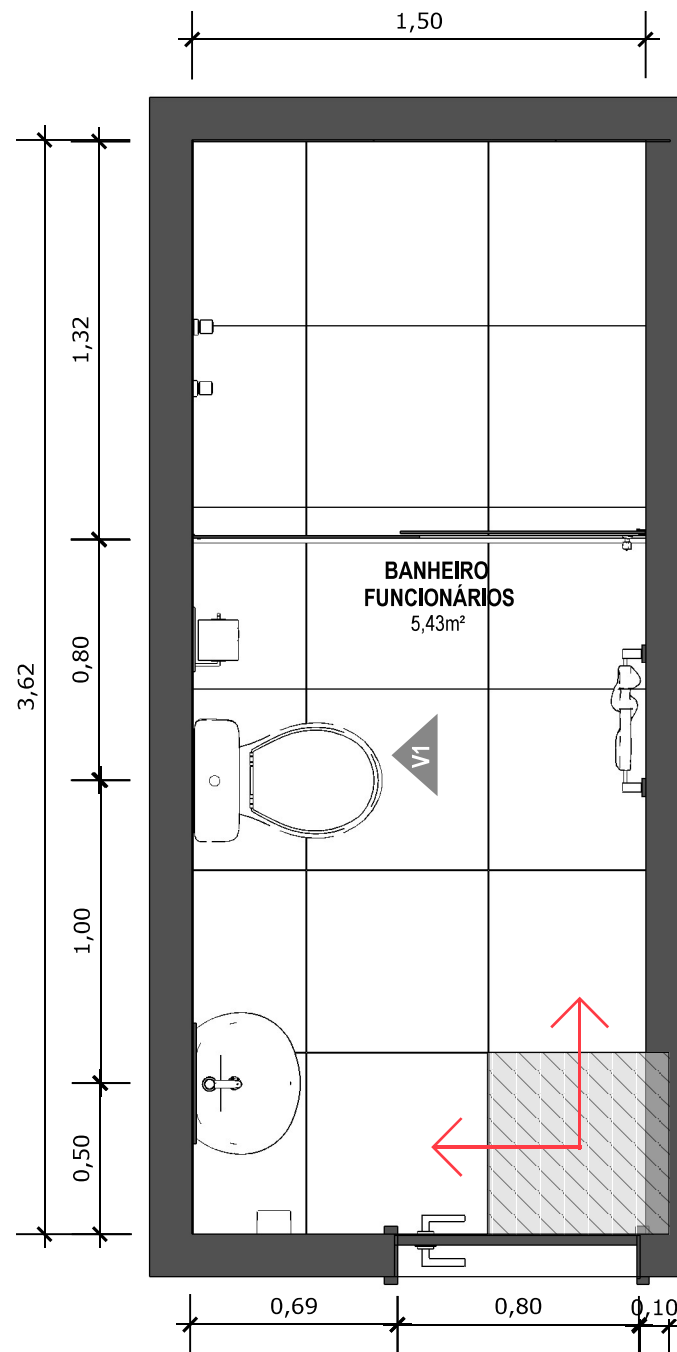

60 PLANTA BAIXA TÉCNICA
Escala: 1/25



PISO EM PORCELANATO RETIFICADO, DIM.: 60X60CM, REF.: CEMENTO GRIGIO BIANCOGRÊS OU EQUIVALENTE, UTILIZANDO DUPLA COLAGEM DE ARGAMASSA COLANTE PARA PORCELANATO TIPO ACIII E REJUNTE MÍNIMO PARA PORCELANATO.



INDICAÇÃO DE PAGINAÇÃO DE PISO



PROJETO VINCULADO A UNIDADE DE ATENÇÃO PRIMÁRIA A SAÚDE + 10


MODELO
2 ESF

CONTEÚDO
Planta Baixa Técnica

ESCALA
Indicada

UNIDADE
Metros

PRANCHA
48 | 63

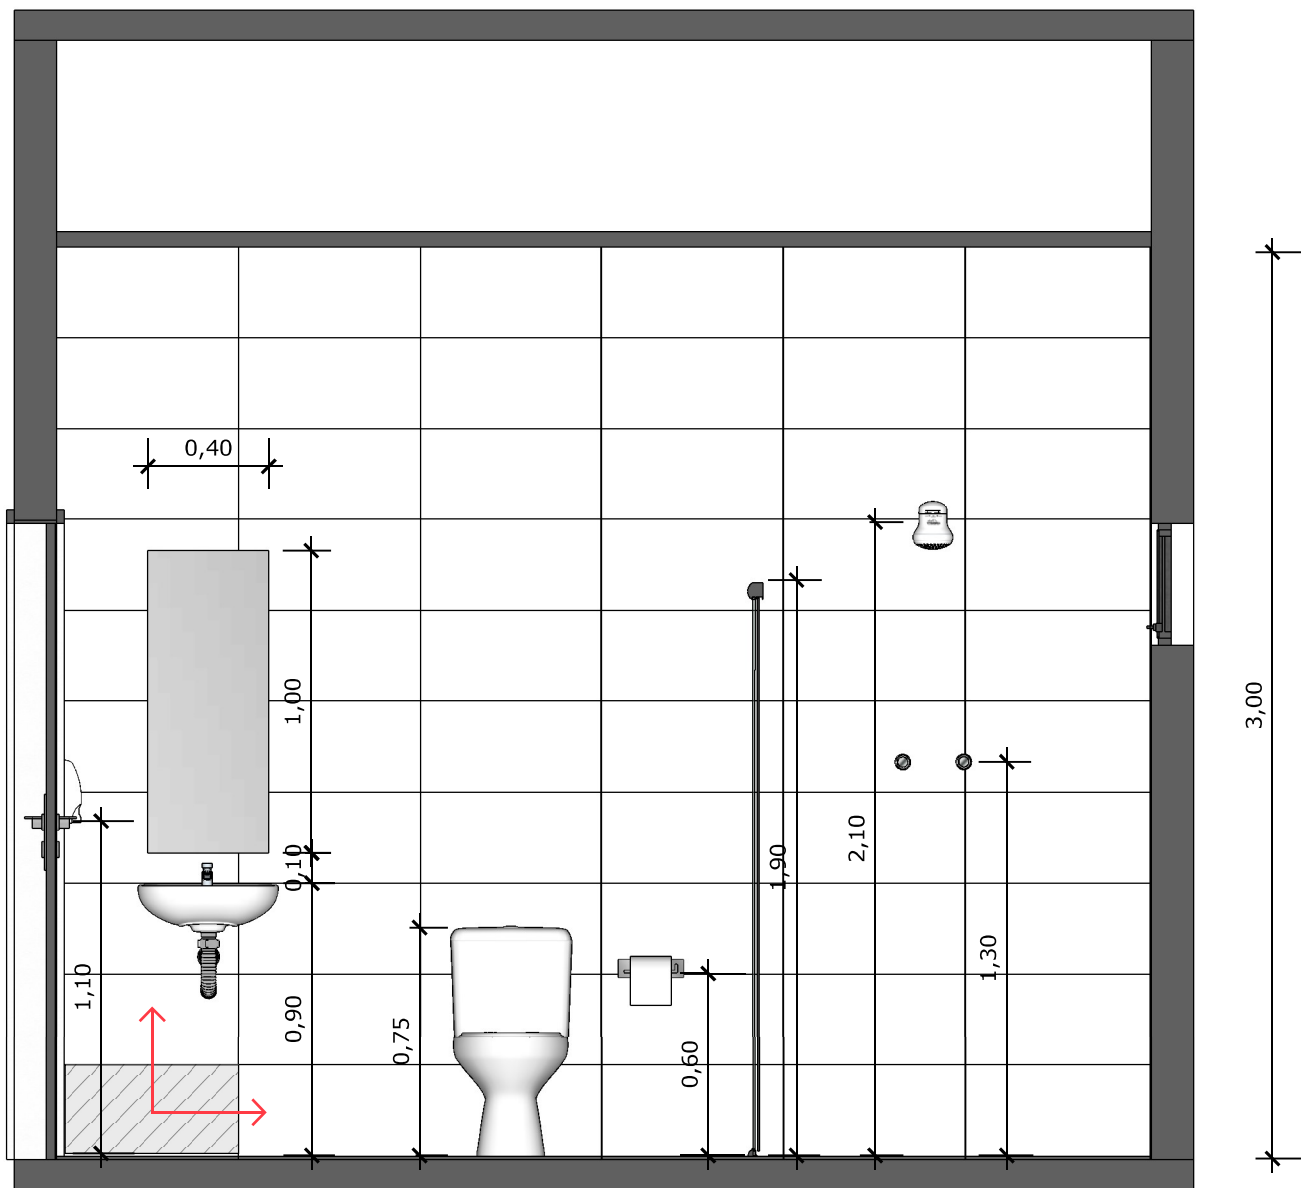

61 VISTA 01
Escala: 1/25



PAREDE COM REVESTIMENTO CERÂMICO (30X60) CM GLACIER WHITE, PORTOBELO OU EQUIVALENTE. REJUNTE COM JUNTA MÍNIMA EPOXI, NA COR DO REVESTIMENTO, REF.: QUARTIZOLIT (ANTIFUNGO E ANTIMOFO COM 4%MÁX. DE ABSORÇÃO OU EQUIVALENTE).



INDICAÇÃO DE PAGINAÇÃO DE PISO



PROJETO VINCULADO A UNIDADE DE ATENÇÃO PRIMÁRIA A SAÚDE + 10


MODELO
2 ESF

CONTEÚDO
Vista 01


ESCALA
Indicada

UNIDADE
Metros

PRANCHA
49 | 63

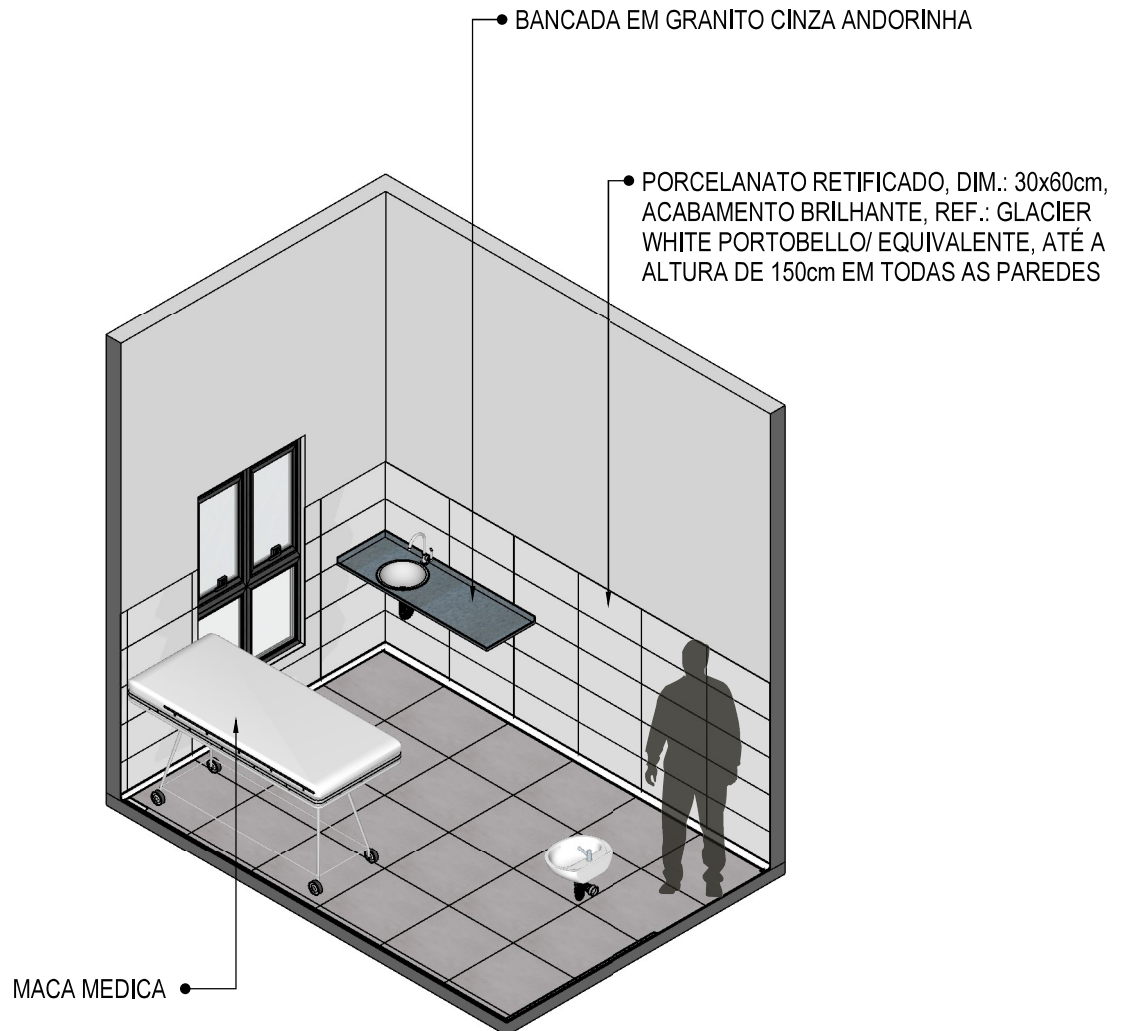

62 VISTA ISOMÉTRICA
Escala: 1/50

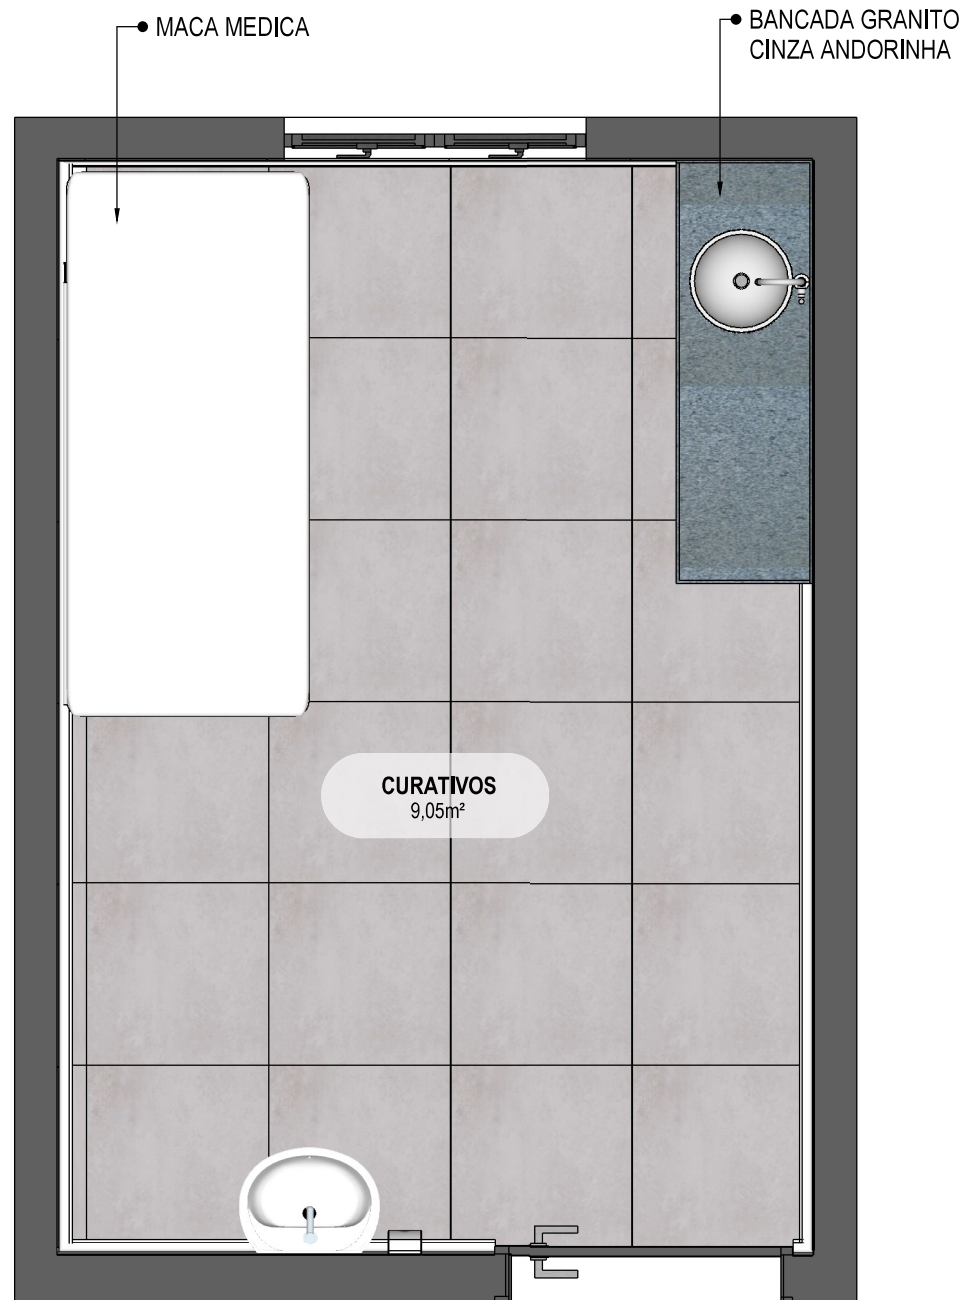

63 PLANTA BAIXA HUMANIZADA
Escala: 1/25



PROJETO VINCULADO A UNIDADE DE ATENÇÃO PRIMÁRIA A SAÚDE + 10


MODELO
2 ESF

CONTEÚDO
Planta Baixa Humanizada

ESCALA
Indicada


UNIDADE
Metros

PRANCHA
51 | 63

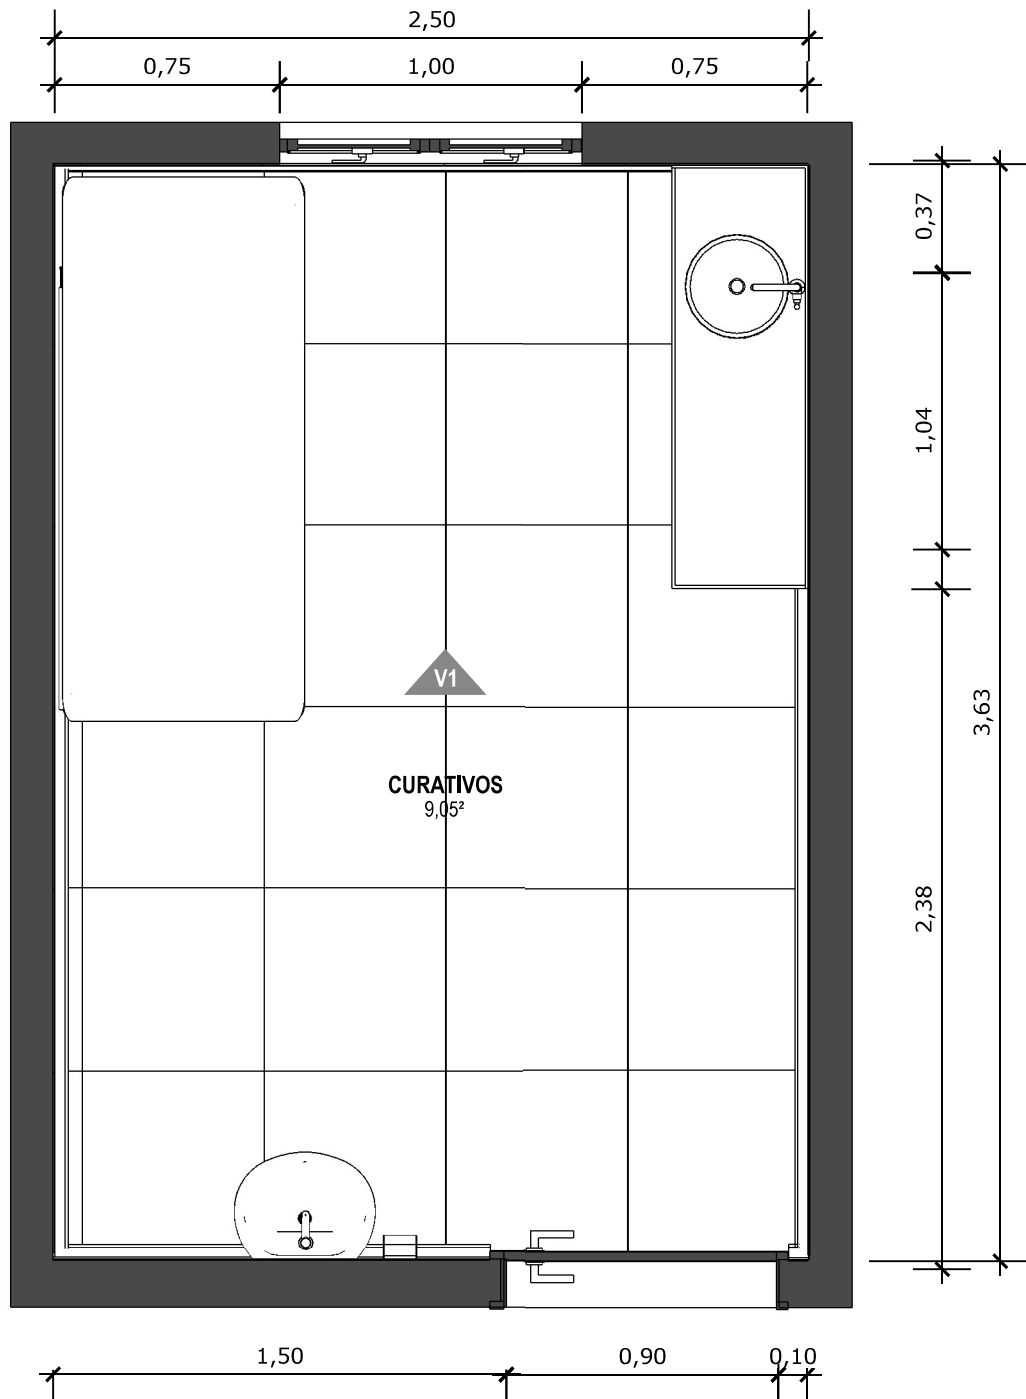

64 PLANTA BAIXA TÉCNICA
Escala: 1/25



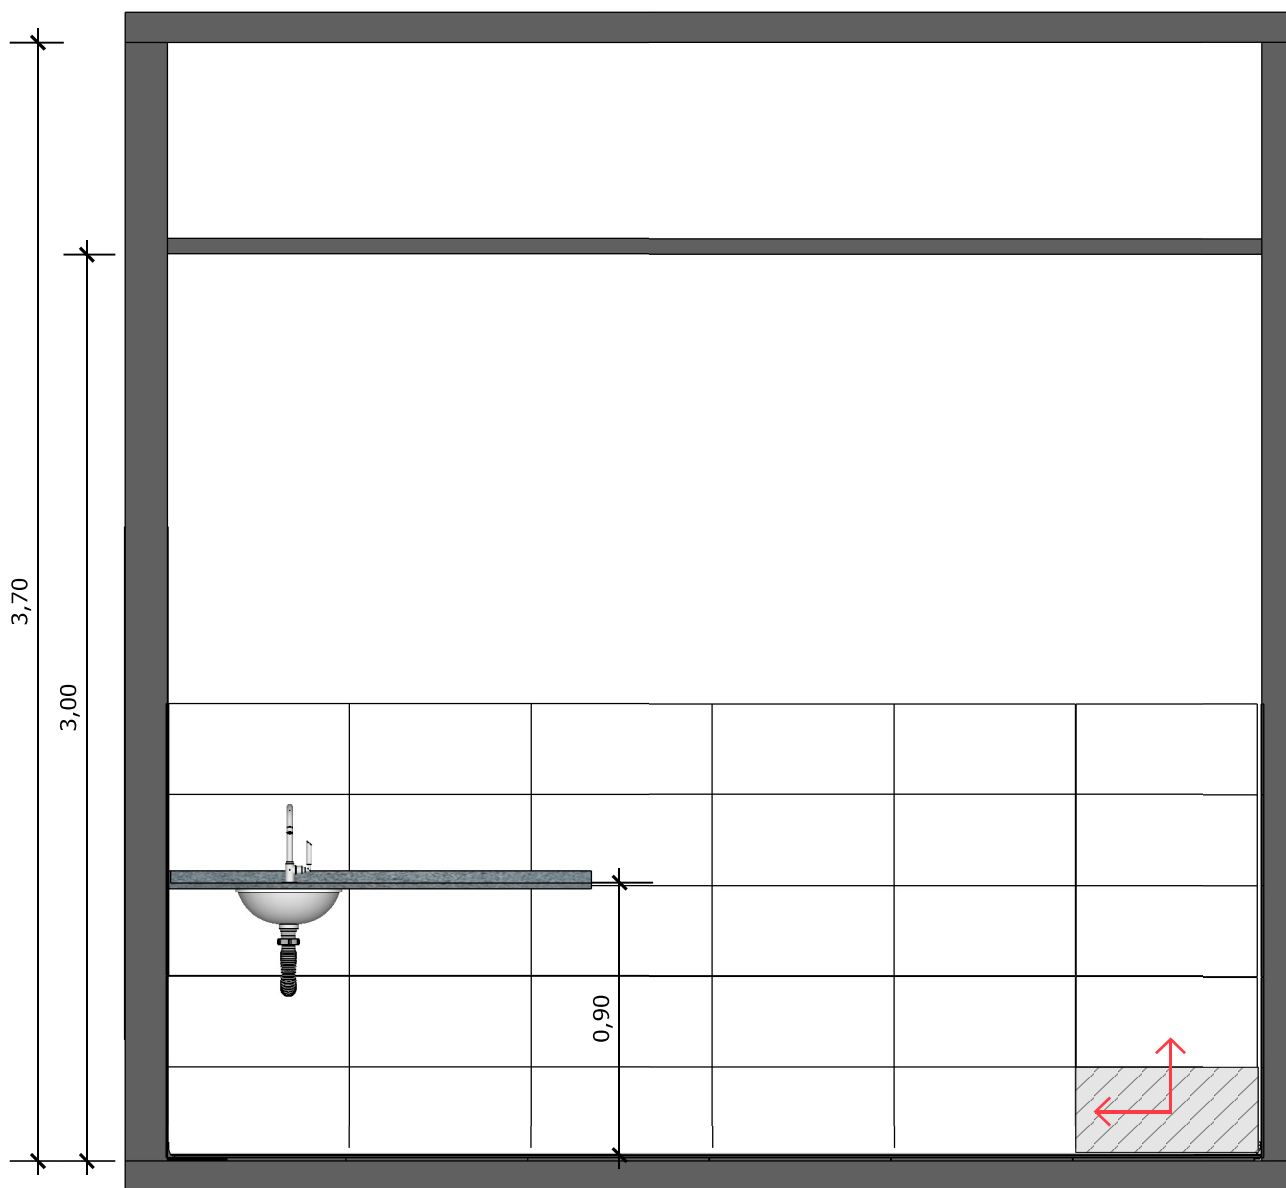

65 VISTA 01
Escala: 1/25



PAREDE COM REVESTIMENTO CERÂMICO (30X60) CM GLACIER WHITE, PORTOBELO OU EQUIVALENTE. REJUNTE COM JUNTA MÍNIMA EPÓXI, NA COR DO REVESTIMENTO, REF.: QUARTIZOLIT (ANTIFUNGO E ANTIMOFO COM 4%MÁX. DE ABSORÇÃO OU EQUIVALENTE).



INDICAÇÃO DE PAGINAÇÃO DE PISO



PROJETO VINCULADO A UNIDADE DE ATENÇÃO PRIMÁRIA A SAÚDE + 10

MODELO
2 ESF

CONTEÚDO
Vista 01


ESCALA
Indicada

UNIDADE
Metros

PRANCHA
53 | 63

PORCELANATO RETIFICADO, DIM.: 30x60cm,
ACABAMENTO BRILHANTE, REF.: GLACIER
WHITE PORTOBELLO/ EQUIVALENTE, ATÉ A
ALTURA DE 150cm EM TODAS AS PAREDES

• BANCADA EM GRANITO CINZA ANDORINHA

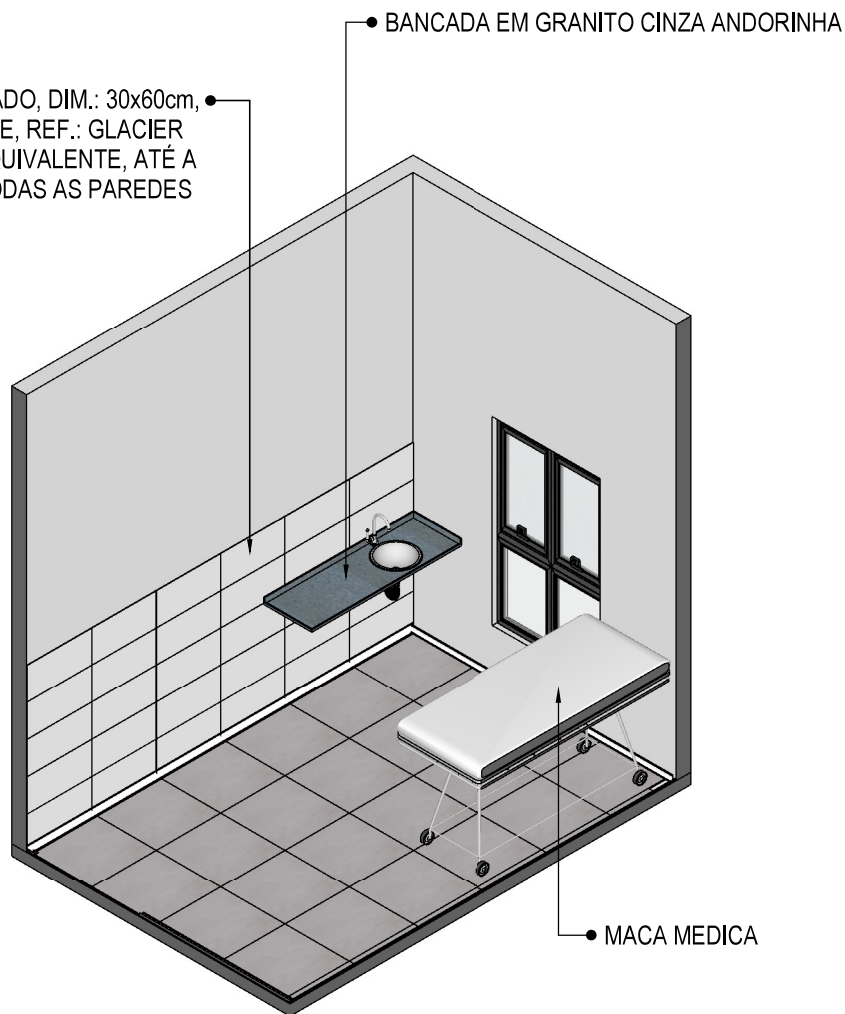

• MACA MEDICA

66 VISTA ISOMÉTRICA
Escala: 1/50



PROJETO VINCULADO A UNIDADE DE ATENÇÃO PRIMÁRIA A SAÚDE + 10


MODELO
2 ESF

CONTEÚDO
Vista Isométrica

ESCALA
Indicada

UNIDADE
Metros

PRANCHA
54 | 63

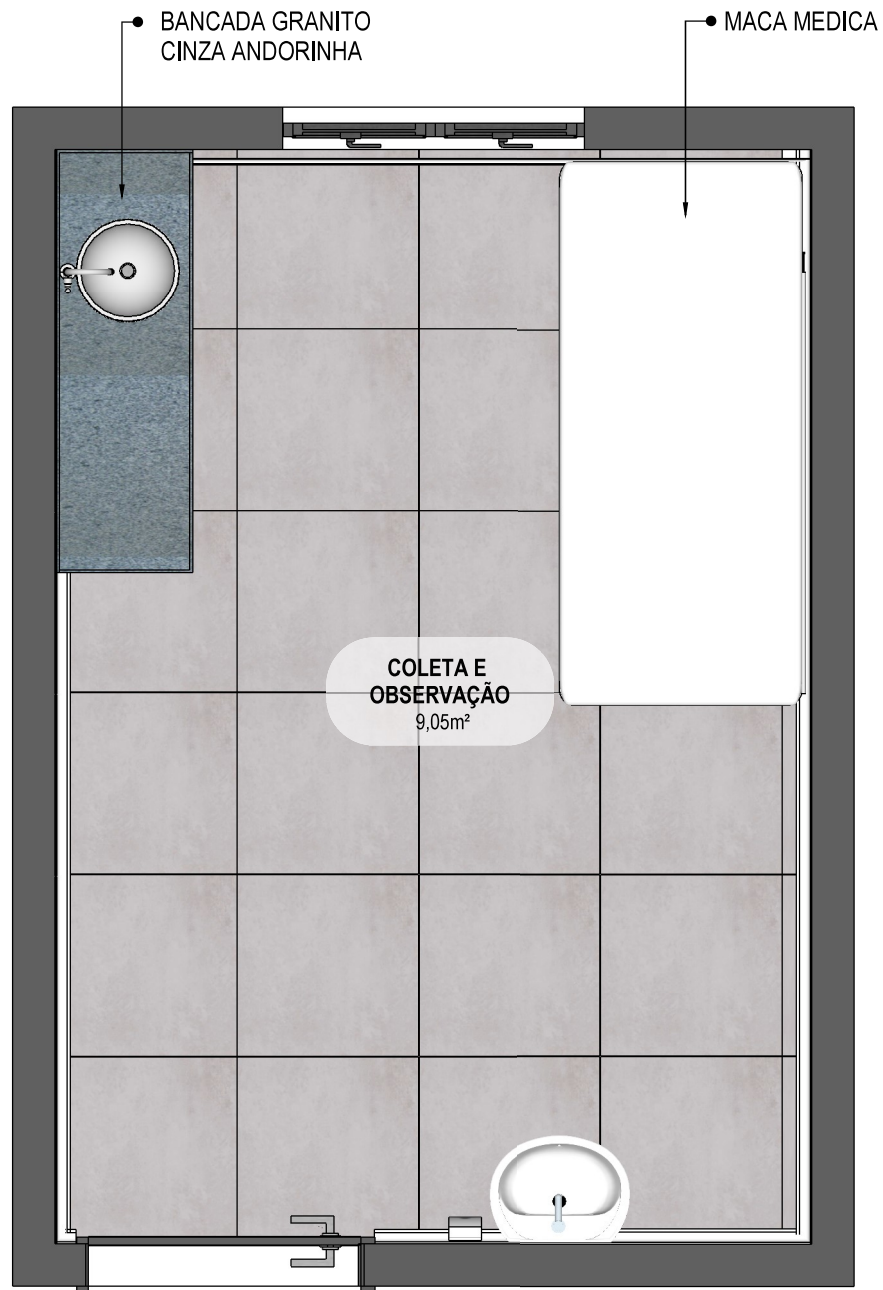

67 **PLANTA BAIXA HUMANIZADA**
Escala: 1/25



PROJETO VINCULADO A UNIDADE DE ATENÇÃO PRIMÁRIA A SAÚDE + 10


MODELO
2 ESF

CONTEÚDO
Planta Baixa Humanizada

ESCALA
Indicada

UNIDADE
Metros

PRANCHA
55 | 63

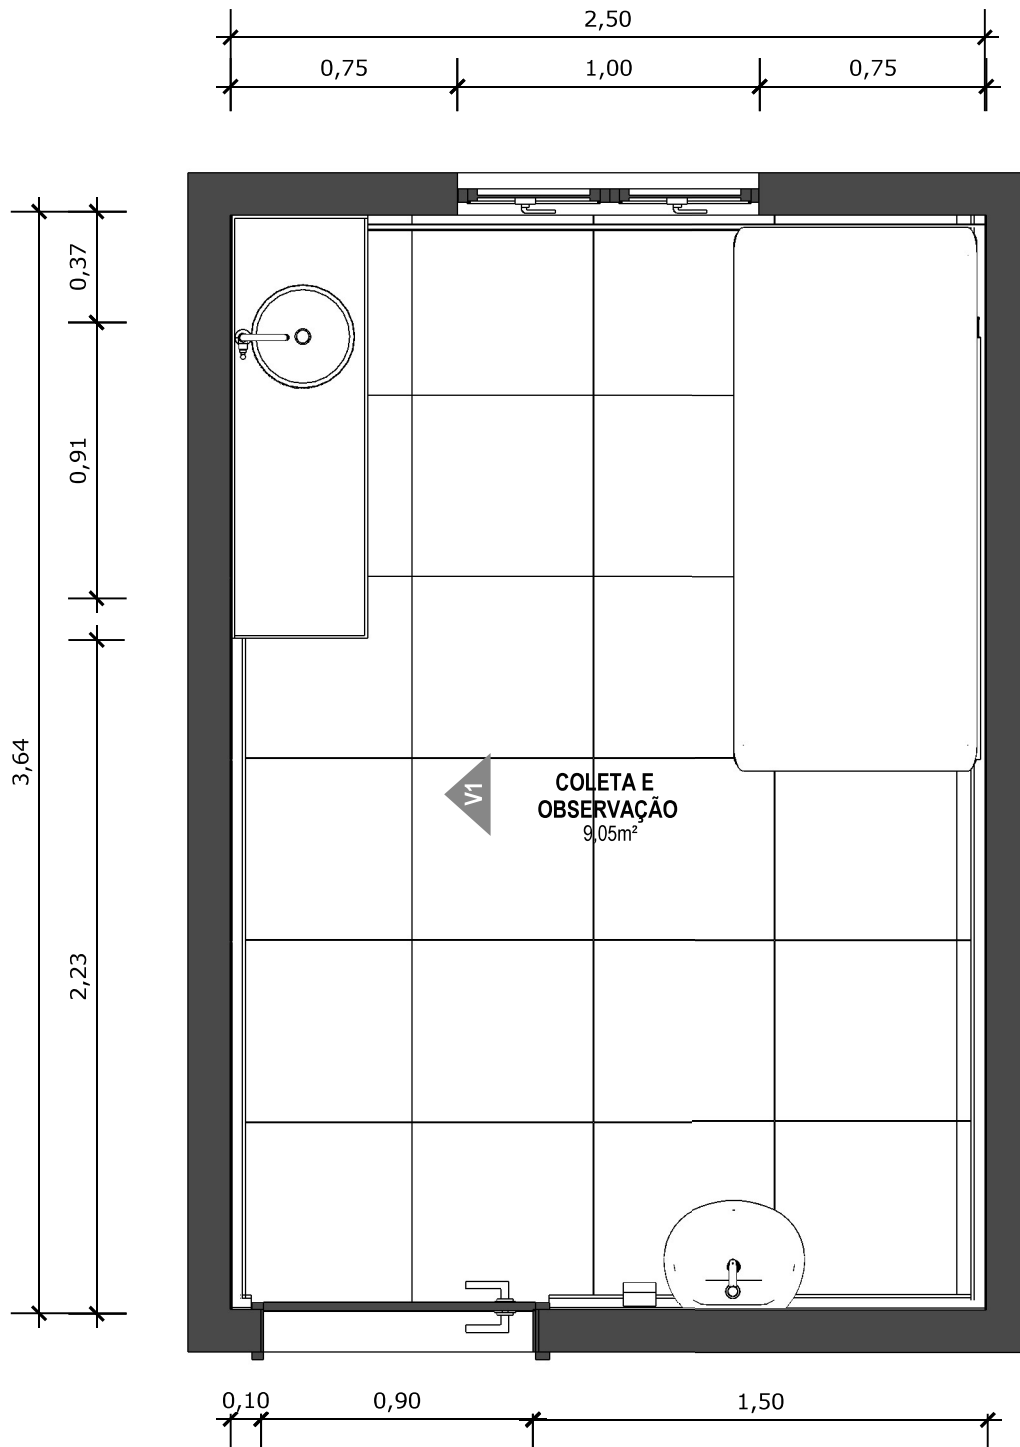

68 PLANTA BAIXA TÉCNICA
Escala: 1/25



PROJETO VINCULADO A UNIDADE DE ATENÇÃO PRIMÁRIA A SAÚDE + 10


MODELO
2 ESF

CONTEÚDO
Planta Baixa Técnica

ESCALA
Indicada

UNIDADE
Metros

PRANCHA
56 | 63

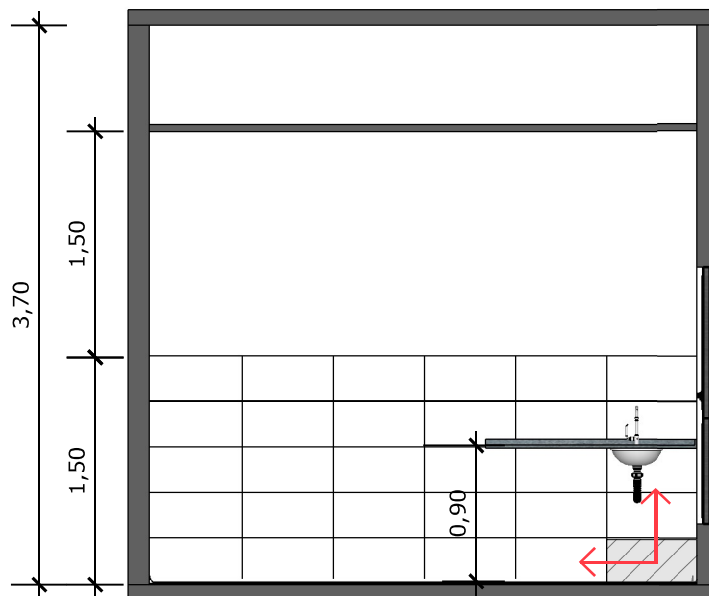


69 **VISTA 01**
Escala: 1/50



PAREDE COM REVESTIMENTO CERÂMICO (30X60) CM GLACIER WHITE, PORTOBELO OU EQUIVALENTE. REJUNTE COM JUNTA MÍNIMA EPOXI, NA COR DO REVESTIMENTO, REF.: QUARTIZOLIT (ANTIFUNGO E ANTIMOFO COM 4%MÁX. DE ABSORÇÃO OU EQUIVALENTE).




INDICAÇÃO DE PAGINAÇÃO DE PISO

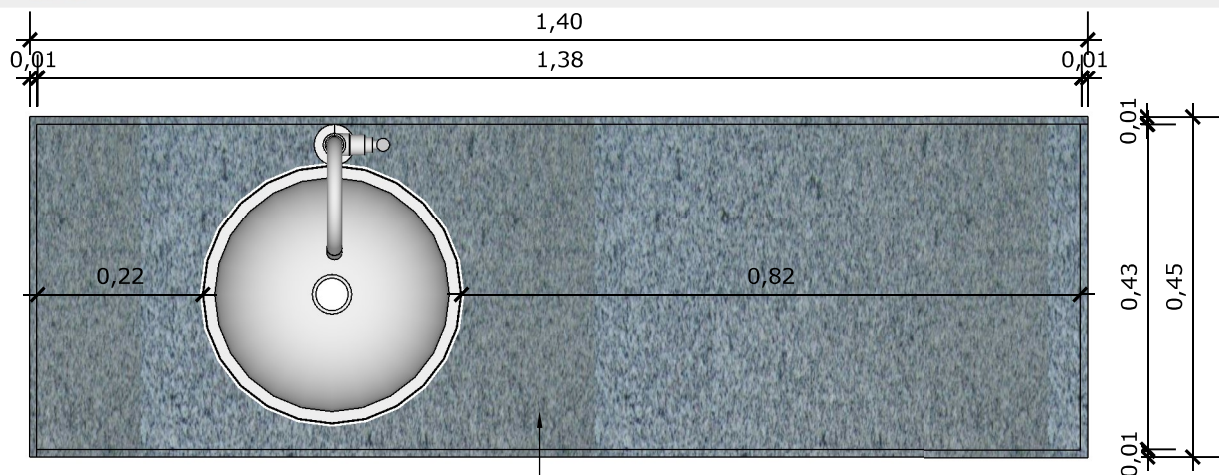

70 VISTA SUPERIOR BANCADA


Escala: 1/10

• BANCADA EM GRANITO ANDORINHA COM RODA BANCA DE 4cm, COM CUBA REDONDA EMBUTIDA DE 30Ø, INCLUSIVE SIFÃO, VÁLVULA E ENGATES CROMADOS E CUBA DE AÇO INOX (460X300X150mm), MARCAS DE REFERÊNCIA FRANKE, STRAKE, TRAMONTINA. TORNEIRA CROMADA DE MESA PARA PIA, BICA ALTA, ACIONAMENTO POR ALAVANCA DE COTOVELO, LINHA CLÍNICA.

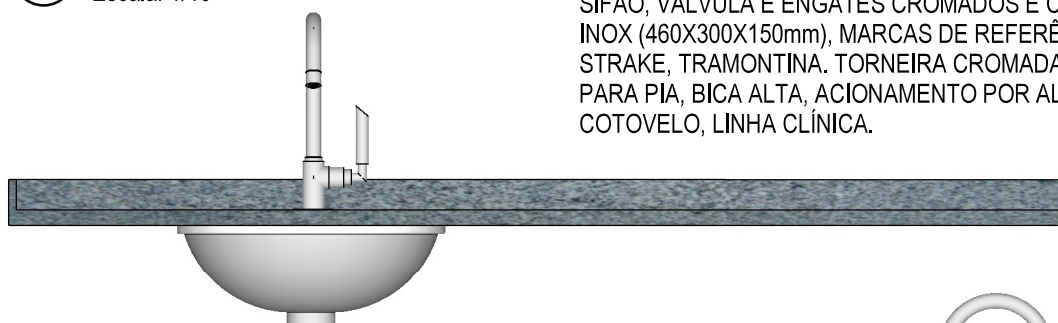


71 VISTA FRONTAL BANCADA

Escala: 1/10

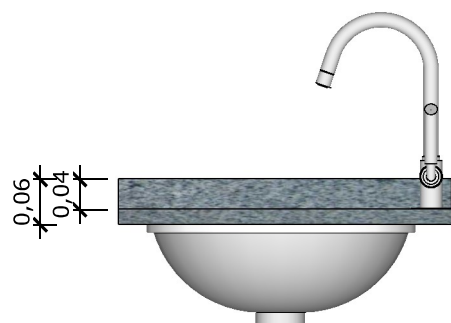

72 VISTA LATERAL BANCADA

Escala: 1/10

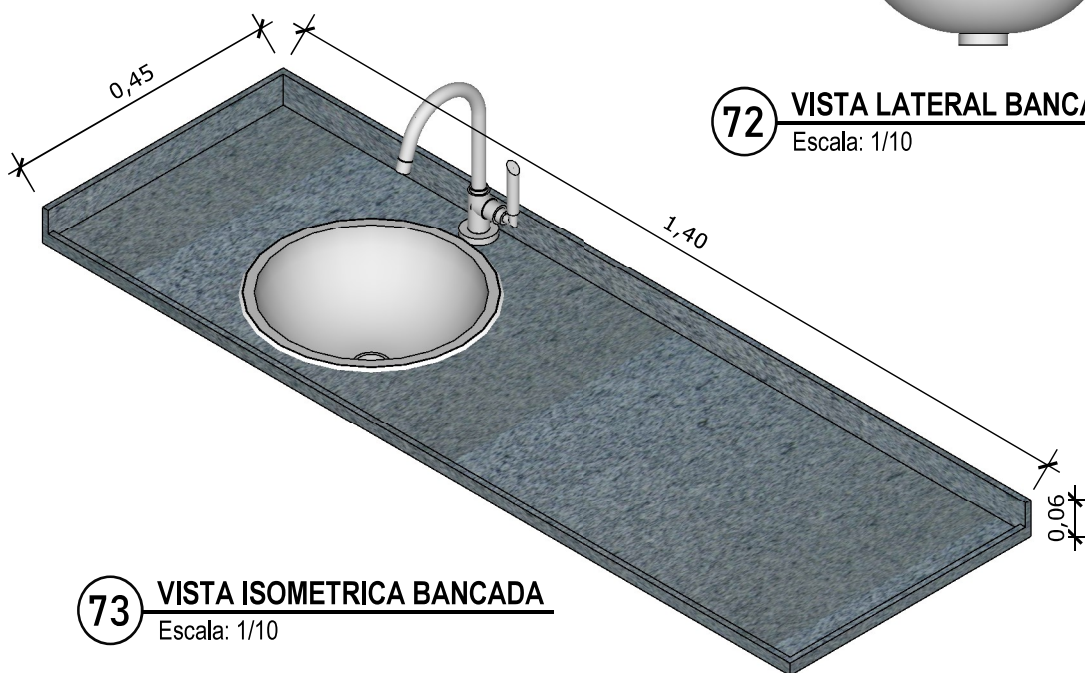

73 VISTA ISOMETRICA BANCADA

Escala: 1/10



PROJETO VINCULADO A UNIDADE DE ATENÇÃO PRIMÁRIA A SAÚDE + 10

MODELO
2 ESF

CONTEÚDO
Detalhamento de bancada

ESCALA
Indicada


UNIDADE
Metros

PRANCHA
58 | 63

PORCELANATO RETIFICADO, DIM.: 30x60cm,
ACABAMENTO BRILHANTE, REF.: GLACIER
WHITE PORTOBELLO/ EQUIVALENTE, ATÉ A
ALTURA DE 150cm EM TODAS AS PAREDES

• BANCADA EM GRANITO CINZA ANDORINHA
COM ÁREA SECA E ÁREA MOLHADA

• CUBA REDONDA EMBUTIDA DE 30Ø

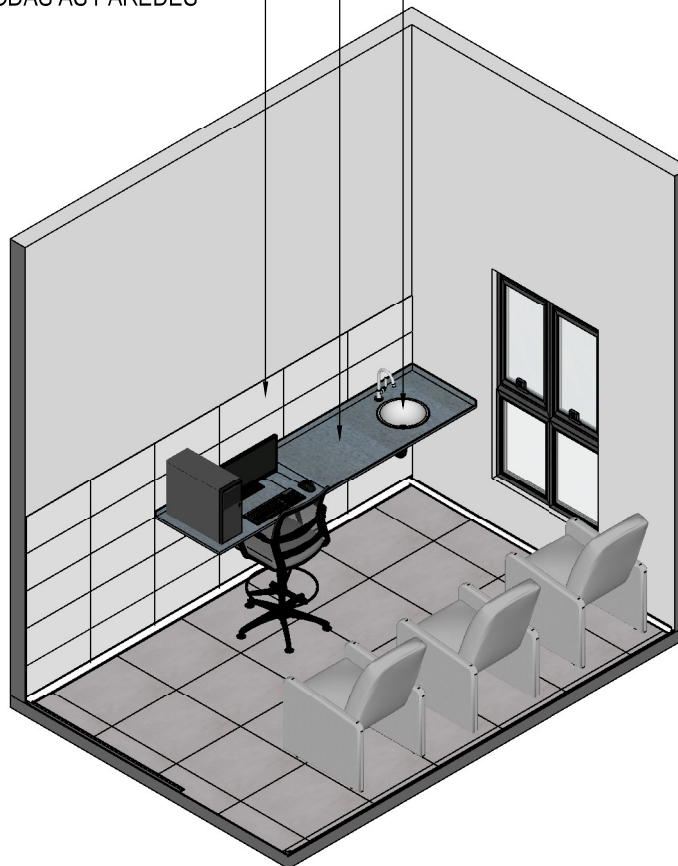

74 VISTA ISOMÉTRICA
Escala: 1/50



PROJETO VINCULADO A UNIDADE DE ATENÇÃO PRIMÁRIA A SAÚDE + 10


MODELO
2 ESF

CONTEÚDO
Vista Isométrica


ESCALA
Indicada

UNIDADE
Metros

PRANCHA
59 | 63

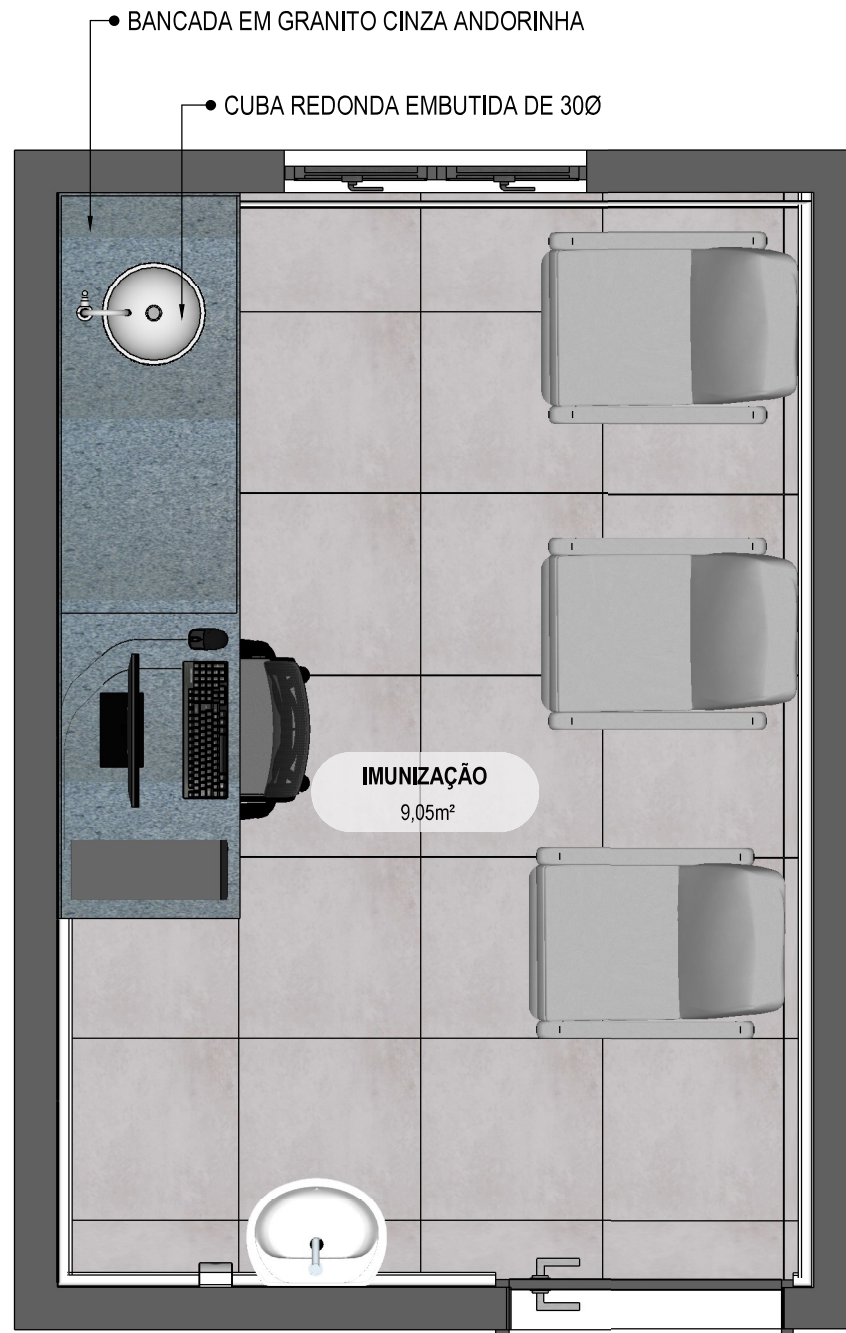

75 **PLANTA BAIXA HUMANIZADA**
Escala: 1/25

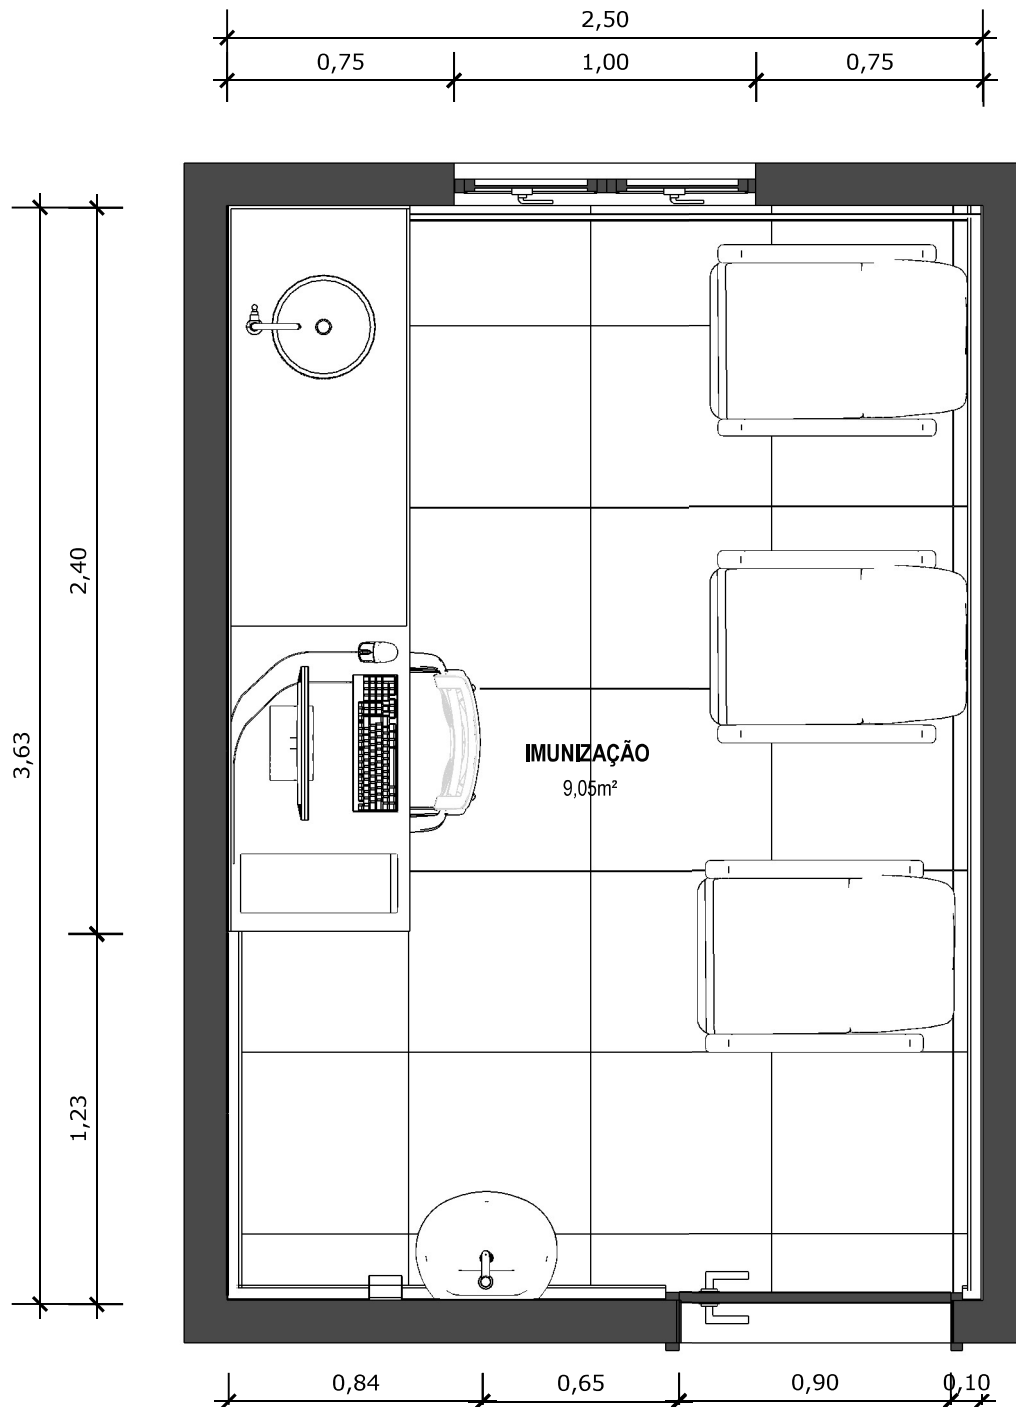

76 PLANTA BAIXA TÉCNICA
Escala: 1/25



PROJETO VINCULADO A UNIDADE DE ATENÇÃO PRIMÁRIA A SAÚDE + 10


MODELO
2 ESF

CONTEÚDO
Planta Baixa Técnica

ESCALA
Indicada

UNIDADE
Metros

PRANCHA
61 | 63

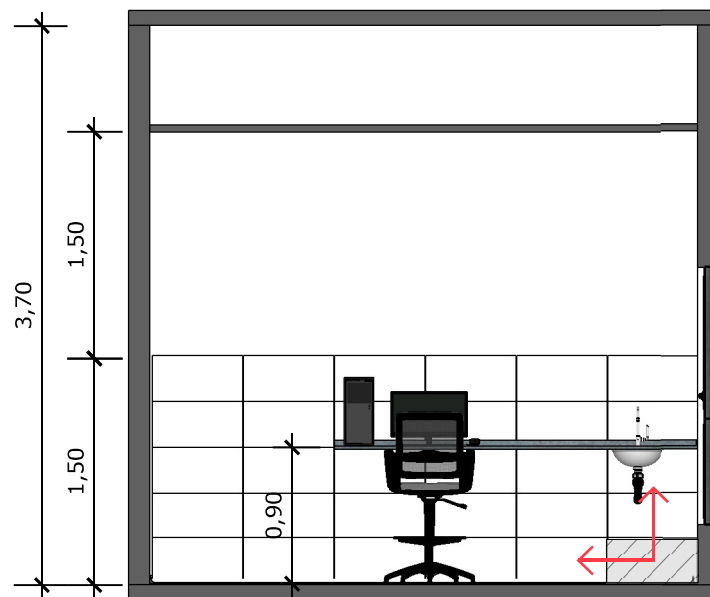

77 VISTA 01
Escala: 1/50



PAREDE COM REVESTIMENTO CERÂMICO (30X60) CM GLACIER WHITE, PORTOBELLO OU EQUIVALENTE. REJUNTE COM JUNTA MÍNIMA EPOXI, NA COR DO REVESTIMENTO, REF.: QUARTIZOLIT (ANTIFUNGO E ANTIMOFO COM 4%MÁX. DE ABSORÇÃO OU EQUIVALENTE).



INDICAÇÃO DE PAGINAÇÃO DE PISO



PROJETO VINCULADO A UNIDADE DE ATENÇÃO PRIMÁRIA A SAÚDE + 10


MODELO
2 ESF

CONTEÚDO
Vista 01

ESCALA
Indicada

UNIDADE
Metros

PRANCHA
62 | 63

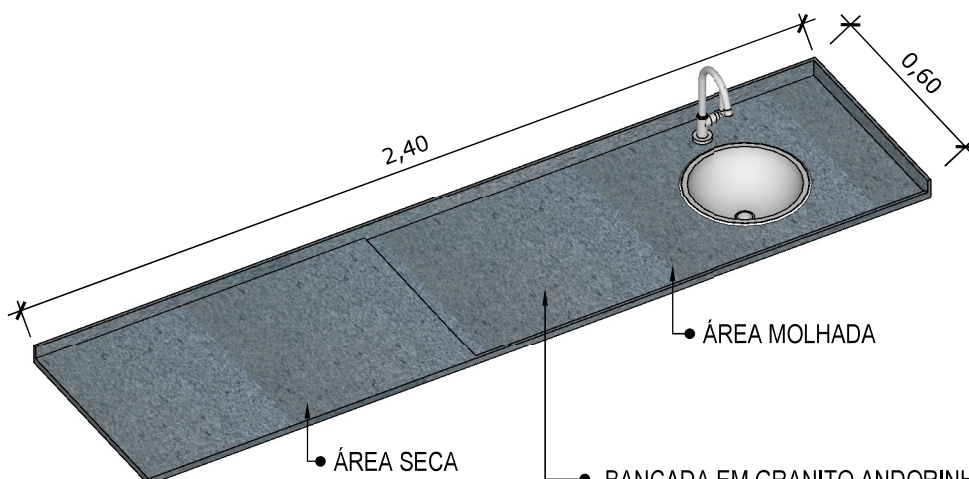

78 VISTA ISOMETRICA BANCADA
Escala: 1/20


BANCADA EM GRANITO ANDORINHA COM RODA BANCA DE 4cm, COM CUBA REDONDA EMBUTIDA DE 30Ø, INCLUSIVE SIFÃO, VÁLVULA E ENGATES CROMADOS E CUBA DE AÇO INOX (460X300X150mm), MARCAS DE REFERÊNCIA FRANKE, STRAKE, TRAMONTINA. TORNEIRA CROMADA DE MESA PARA PIA, BICA ALTA, ACIONAMENTO POR ALAVANCA DE COTOVELO, LINHA CLÍNICA.



79 VISTA LATERAL BANCADA
Escala: 1/20



80 VISTA FRONTAL BANCADA
Escala: 1/20

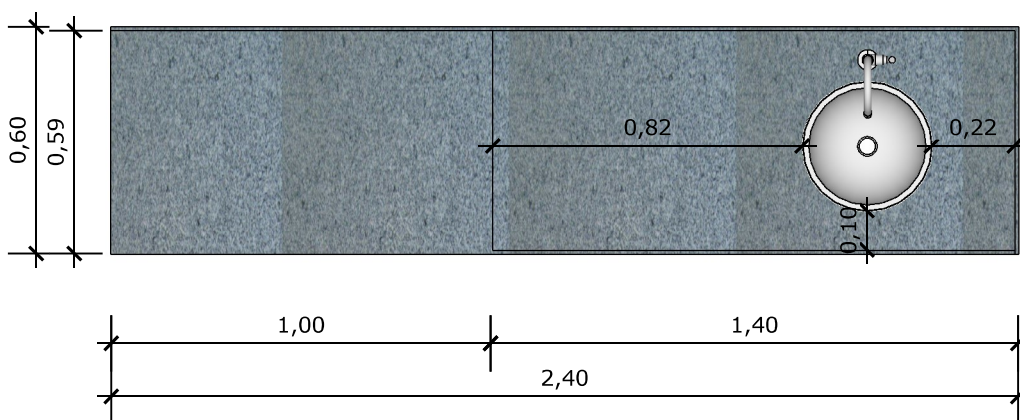

81 VISTA SUPERIOR BANCADA
Escala: 1/20



PROJETO VINCULADO A UNIDADE DE ATENÇÃO PRIMÁRIA A SAÚDE + 10

MODELO
2 ESF

CONTEÚDO
Detalhamento Bancada

ESCALA
Indicada

UNIDADE
Metros

PRANCHA
63 | 63



(27) 9990-03288
reciclarobras@gmail.com

RECICLAR
Rua Clovis Machado 176, sl
1009. Enseada do Sua.
