



PLANTA BAIXA - PAVIMENTAÇÃO
esc 1:350

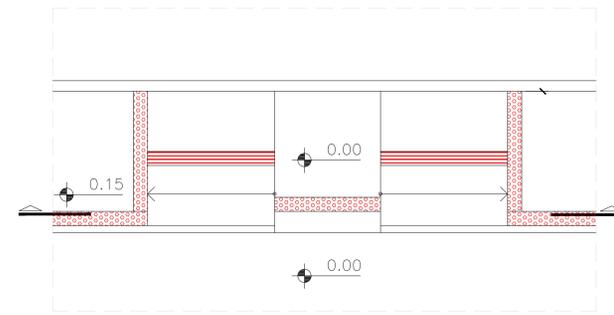

PLANTA - RAMPA PNE
ESCALA 1:50

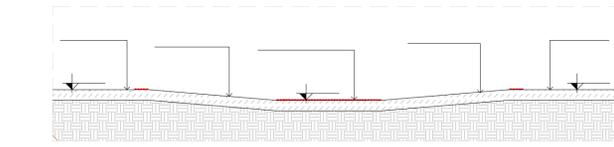

CORTE BB - RAMPA PNE
ESCALA 1:50

LEGENDA

SINALIZAÇÃO VERTICAL: RUAS PROJETADA 01 E PROJETADA 02, BAIRRO MORADA DO AROEIRA,

Item	Placa	Código	Descrição	Quant.	Área (m²)
1		R-1	Pare	3	0,25
10		S-14	Parada de ônibus	1	0,30
12		A-32b	Passagem de pedestres	11	0,30

LEGENDA:

	POSTE		PISO PODOTÁTIL DE ALERTA
	ÁREA DE PAVIMENTAÇÃO		PISO PODOTÁTIL DIRECIONAL
	BLOCO DE CONCRETO 8CM:		CALÇADAS NOVAS
	CAMADA DE ÁREIA OU PÓ DE PEDRA PARA ASSENTAMENTO DOS BLOCOS		CALÇADAS EXISTENTE
	CAMADA BASE		RAMPA PNE
	CERCA		



PREFEITURA MUNICIPAL DE SÃO MATEUS
ADM 2017/2020
SECRETARIA DE OBRAS INFRAESTRUTURA E TRANSPORTE

TÍTULO: PROJETO URBANO - PAVIMENTAÇÃO DE BLOCO DE CONCRETO

LOCAL: RUAS PROJETADA 01 E PROJETADA 02, BAIRRO MORADA DO AROEIRA, NESTE MUNICÍPIO DE SÃO MATEUS - ES.

PROPRIETÁRIO: MUNICÍPIO DE SÃO MATEUS, ESTADO DO ESPÍRITO SANTO	RESP. TÉCNICO ENG. CIVIL: ENGENHEIRO CIVIL - CREA - (CARRMBO)	DESENHADOR: CARLOS HENRIQUE
CONTEÚDO: PLANTA BAIXA SESSÃO TIPO E DETALHES	DATA: 04/2021	REVISÃO: 00
	FOLHA: 01/01	ESCALA: INDICADA