



PLANTA BAIXA - PAVIMENTAÇÃO
esc 1:1000

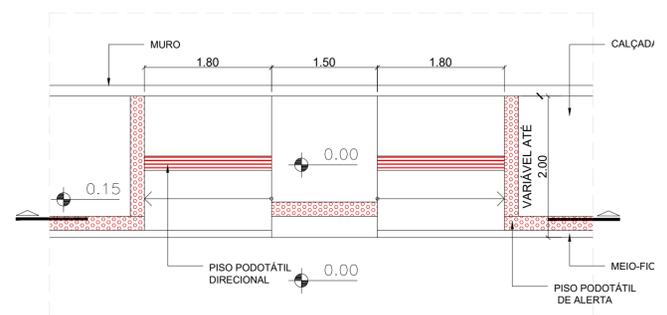

PLANTA - RAMPA PNE
ESCALA 1:50

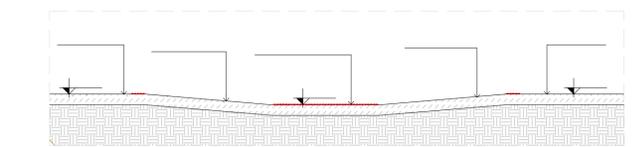

CORTE BB - RAMPA PNE
ESCALA 1:50

LEGENDA

SINALIZAÇÃO VERTICAL: RUAS SANTO ANDRÉ, SÃO PEDRO, NSª APARECIDA E SÃO MATEUS BAIRRO MORADA DO LAGO.

| Item | Placa | Código | Descrição | Quant. | Área (m²) |
|------|-------|--------|-----------------------|--------|-----------|
| 1 | | R-1 | Pare | 19 | 0,25 |
| 10 | | S-14 | Parada de ônibus | 5 | 0,30 |
| 12 | | A-32b | Passagem de pedestres | 32 | 0,30 |

OBSERVAÇÕES:
1- PLACA DE CÓDIGO A-32b SERÁ INSTALADA, EM UMA DISTÂNCIA DE 15M À 30M, DA FAIXA DE PEDESTRE.

LEGENDA:

| | | | |
|--|---|--|---------------------------|
| | POSTE | | PISO PODOTÁTIL DE ALERTA |
| | ÁREA DE PAVIMENTAÇÃO | | PISO PODOTÁTIL DIRECIONAL |
| | BLOCO DE CONCRETO 8CM: | | CALÇADAS NOVAS |
| | CAMADA DE ÁREIA OU PÓ DE PEDRA PARA ASSENTAMENTO DOS BLOCOS | | CALÇADAS EXISTENTE |
| | CAMADA BASE | | RAMPA PNE |

PREFEITURA MUNICIPAL DE SÃO MATEUS
ADM 2017/2020
SECRETARIA DE OBRAS INFRAESTRUTURA E TRANSPORTE

TÍTULO: PROJETO URBANO - PAVIMENTAÇÃO DE BLOCO DE CONCRETO

LOCAL: RUAS SANTO ANDRÉ, SÃO PEDRO, NSª APARECIDA E SÃO MATEUS BAIRRO MORADA DO LAGO, NESTE MUNICÍPIO DE SÃO MATEUS - ES.

PROPRIETÁRIO: MUNICÍPIO DE SÃO MATEUS, ESTADO DO ESPÍRITO SANTO
RESP. TÉCNICO ENG. CIVIL: CARLOS HENRIQUE
DESENHO: CARLOS HENRIQUE

CONTÉUDO: PLANTA BAIXA SESSÃO TIPO E DETALHES
DATA: 04/2021
REVISÃO: 00
FOLHA: 01/01
ESCALA: INDICADA