



LEGENDA DE HACHURAS

- Canhões a serem implantados com altura h=10cm
- Canhões a serem implantados com altura h=15cm


1 PLANTA BAIXA TÉCNICA
ESCALA 1:100

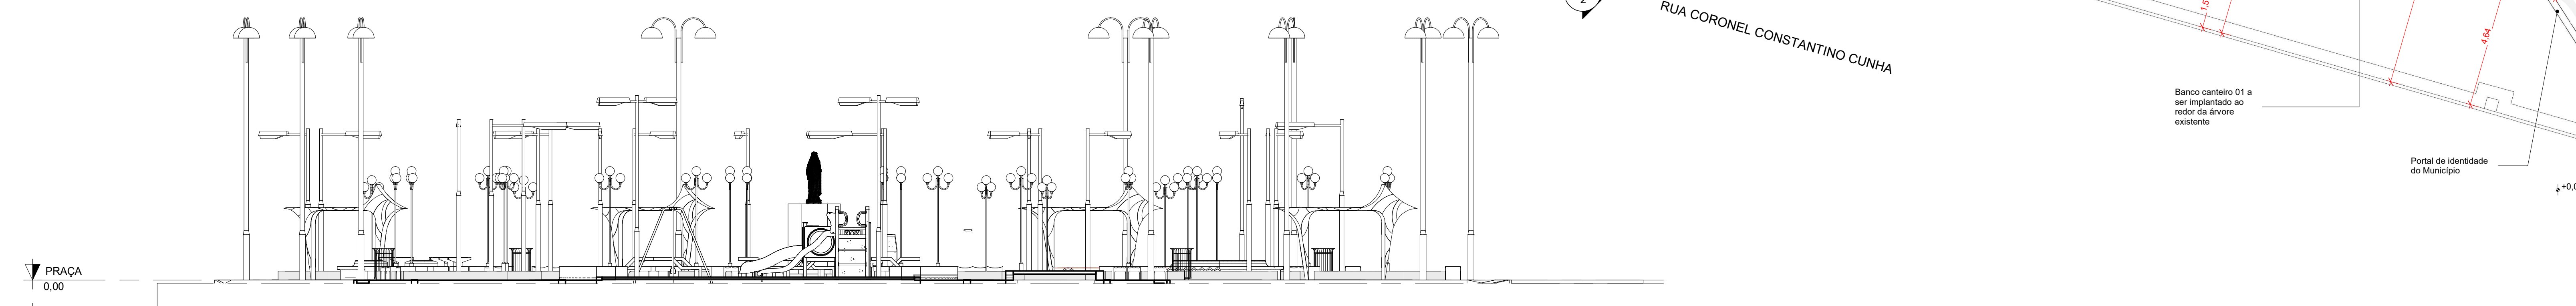


2 CORTE A
ESCALA 1:100

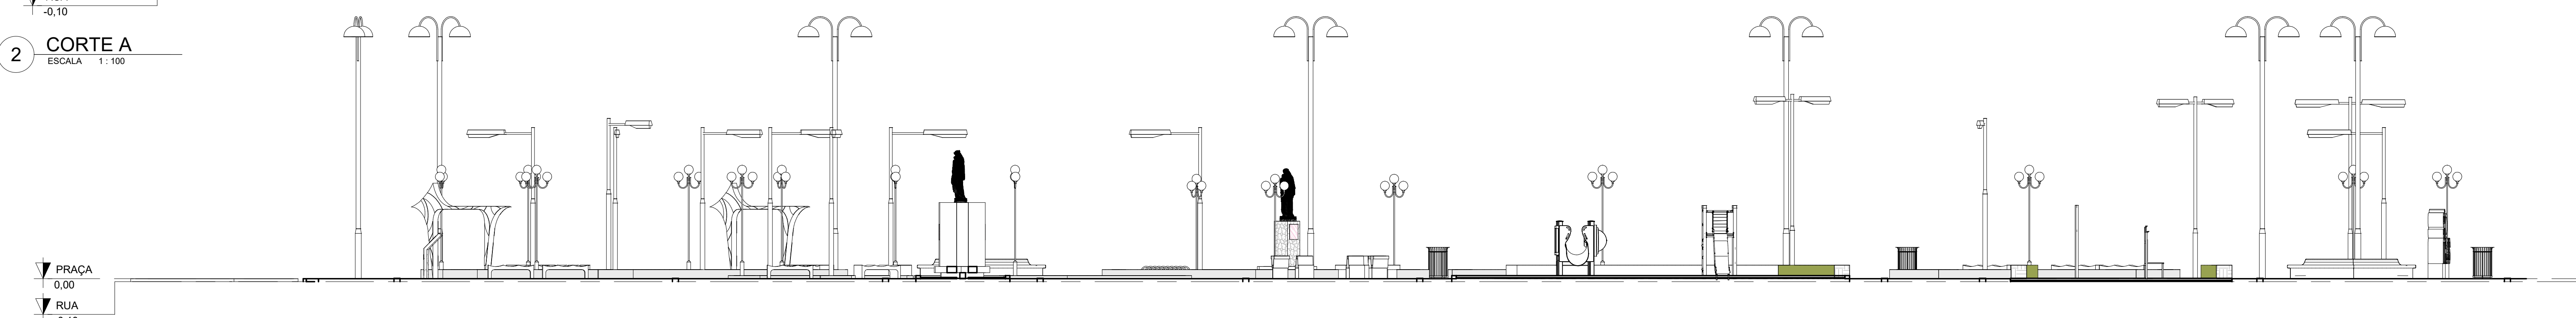


3 CORTE B
ESCALA 1:100

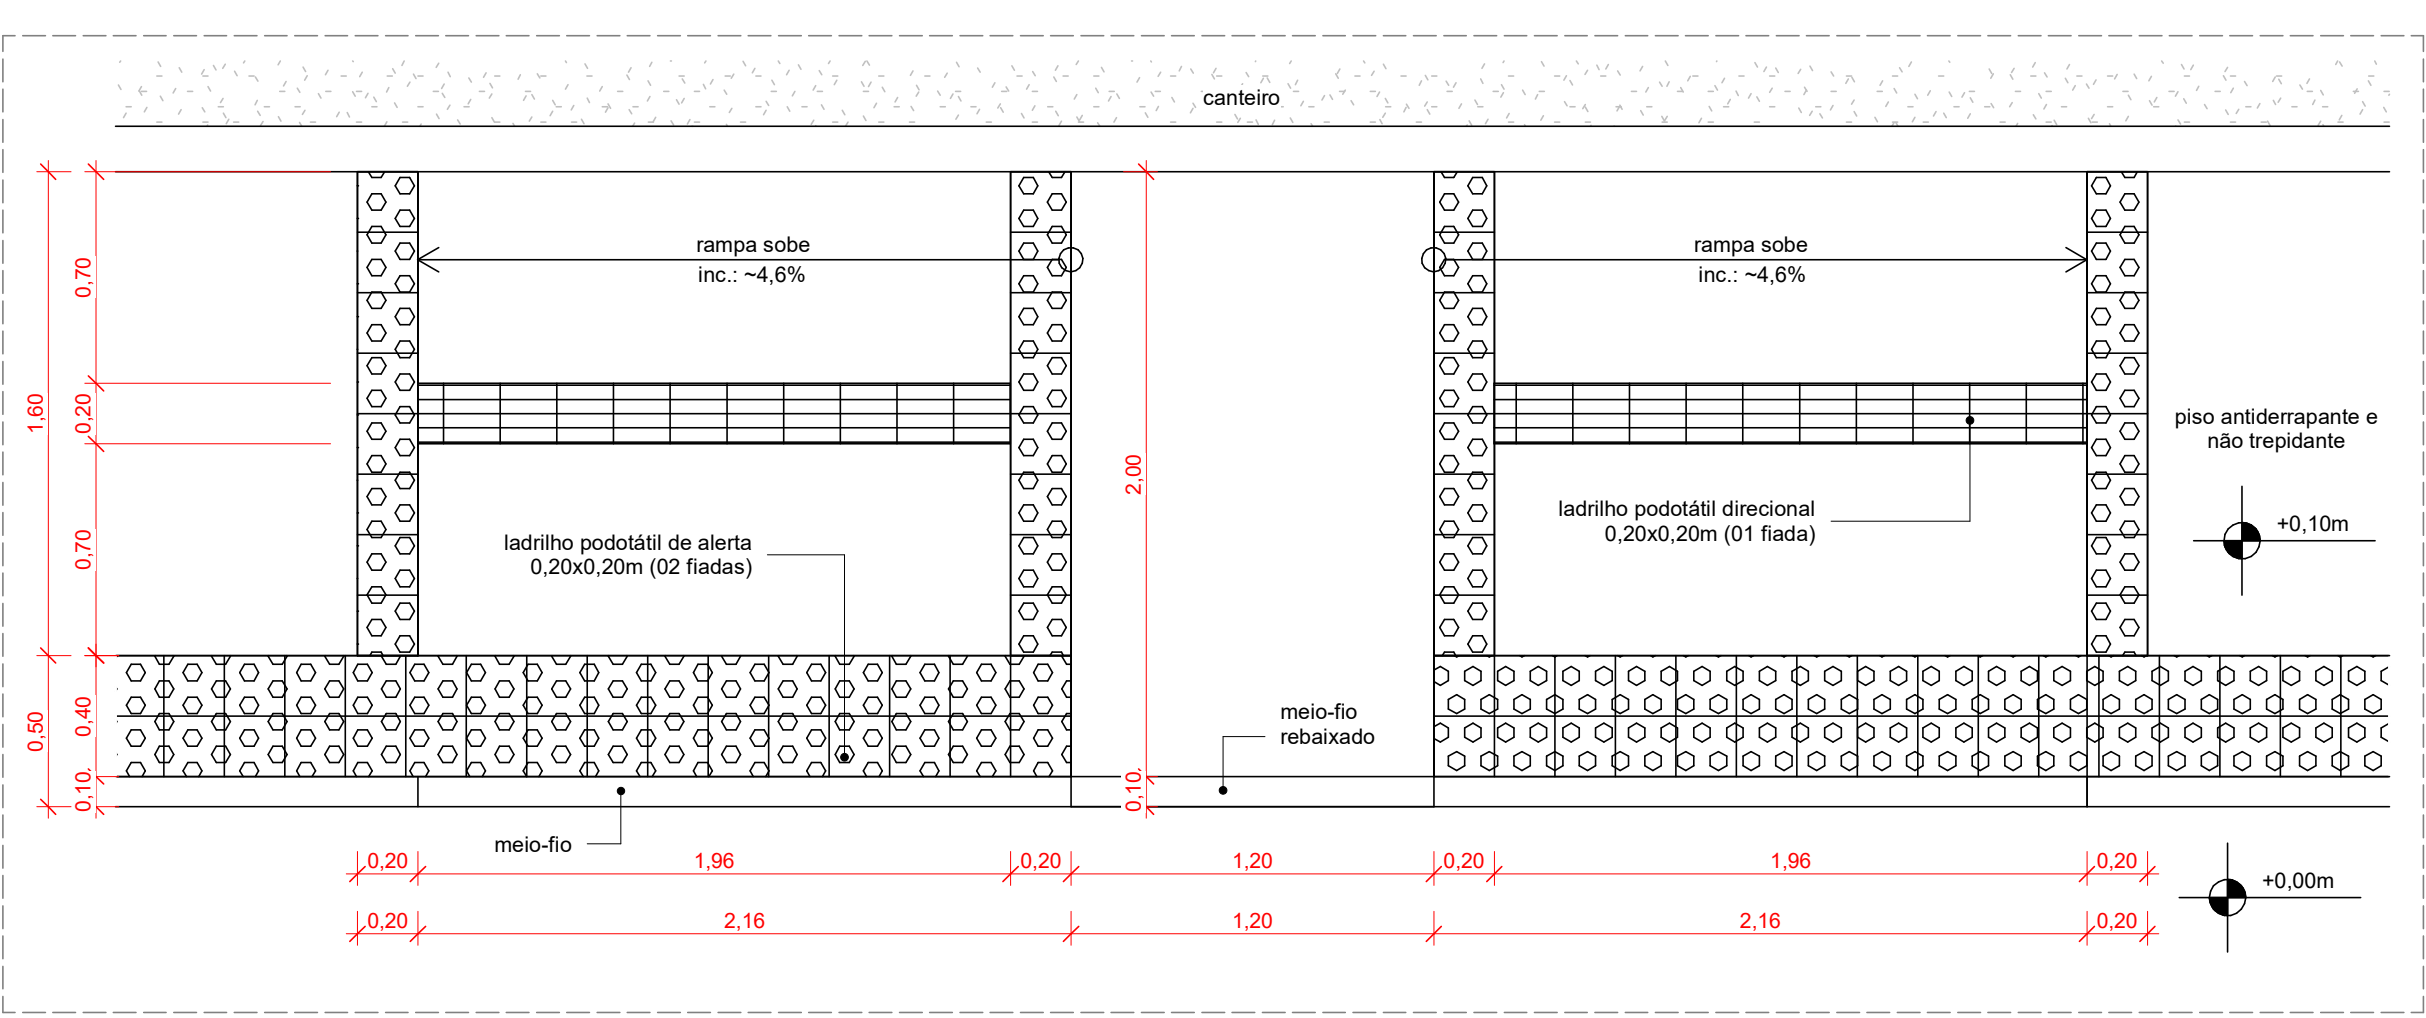

CALÇADA CIDADÃ 02
ESCALA 1:25

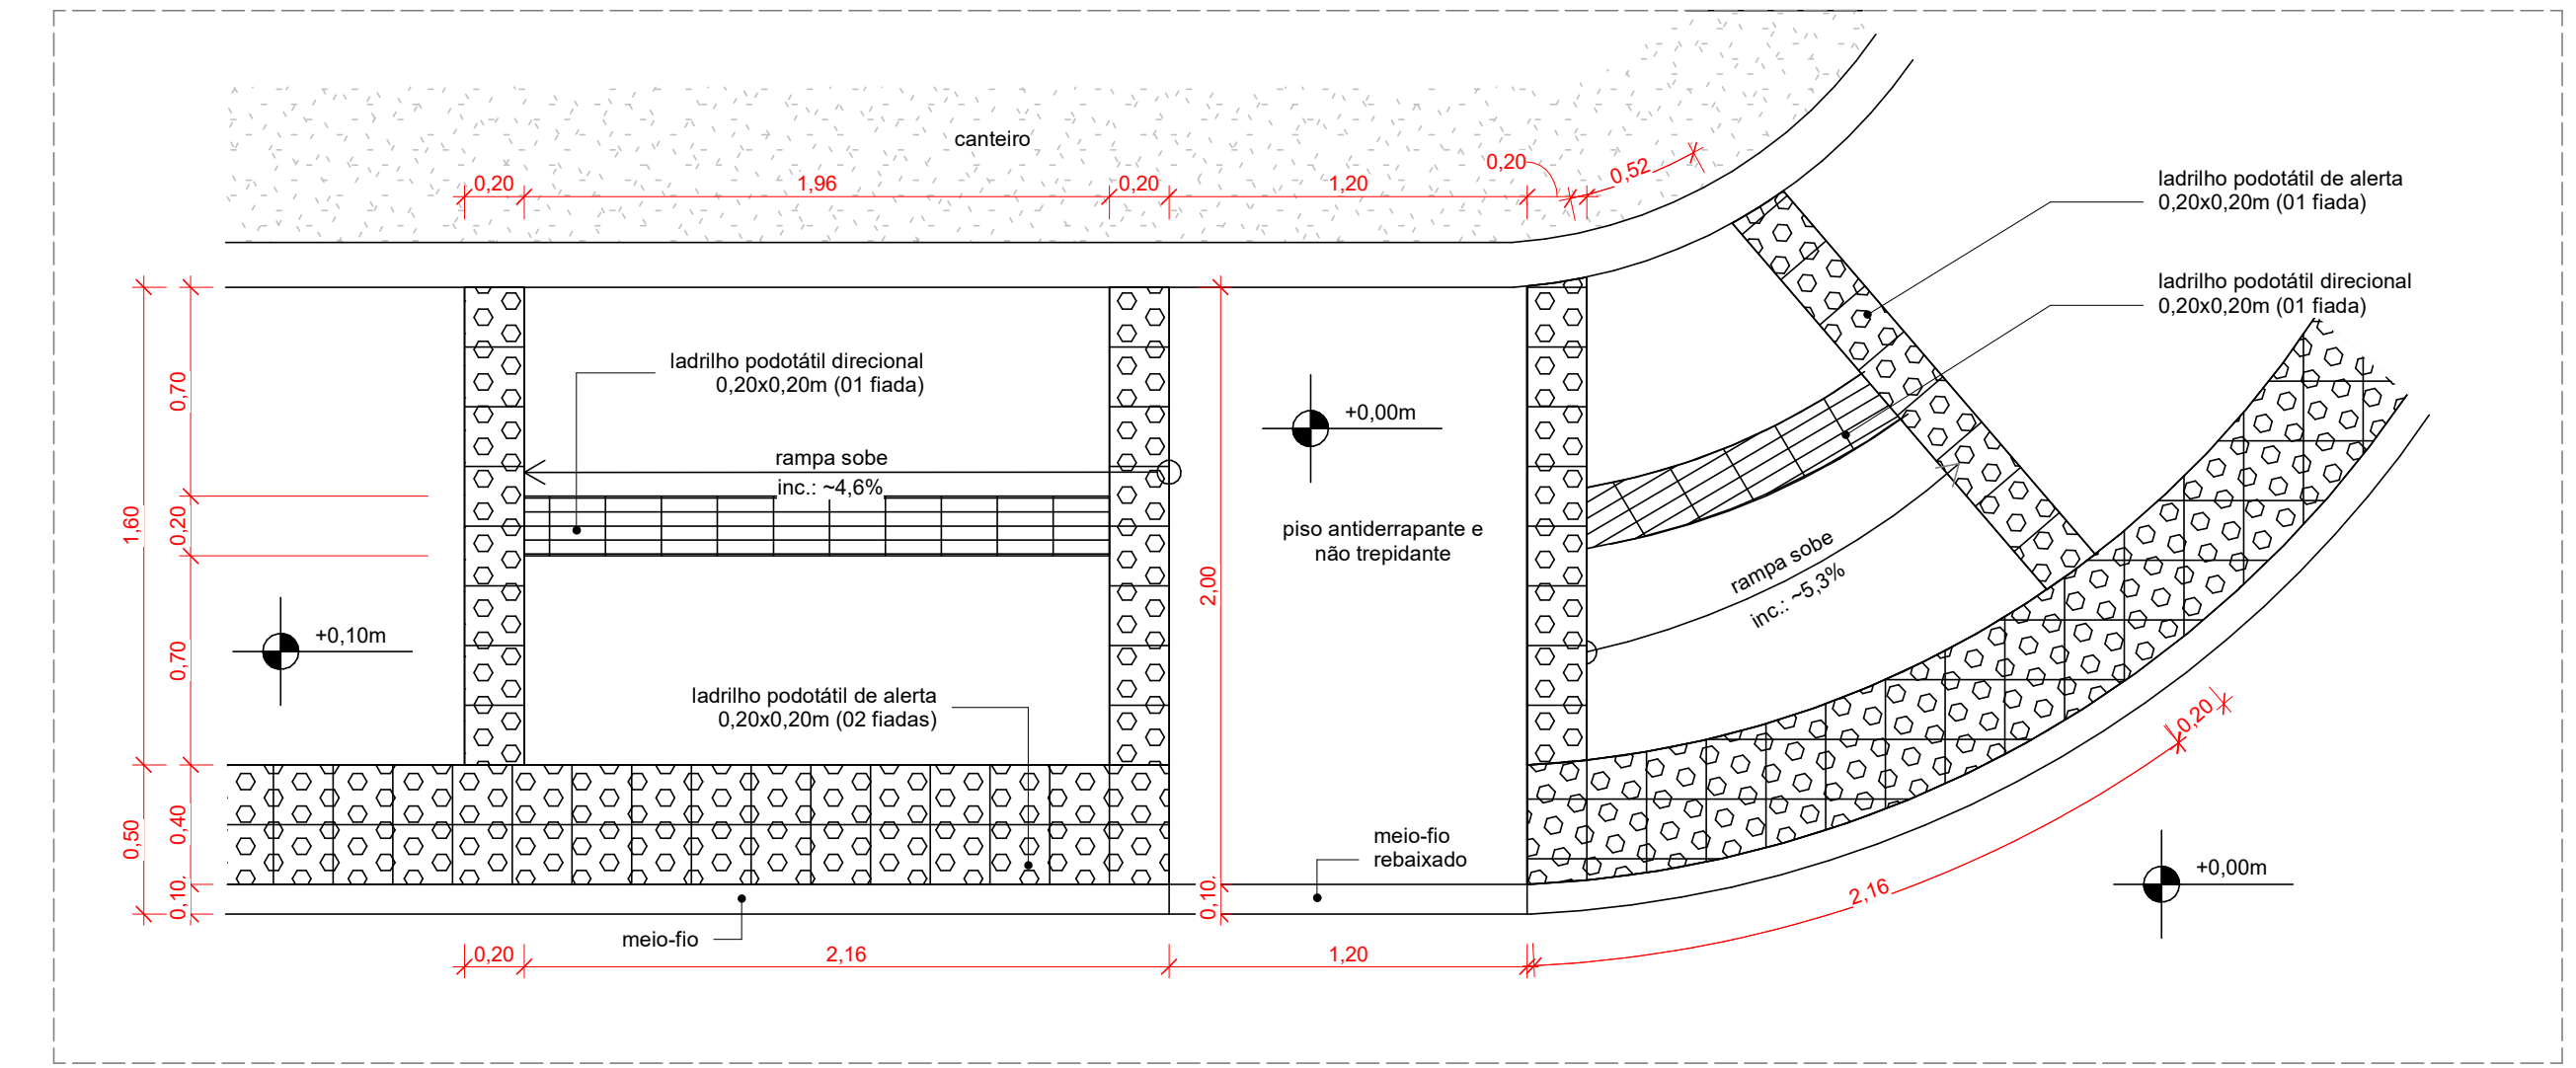


CALÇADA CIDADÃ 03
ESCALA 1:25

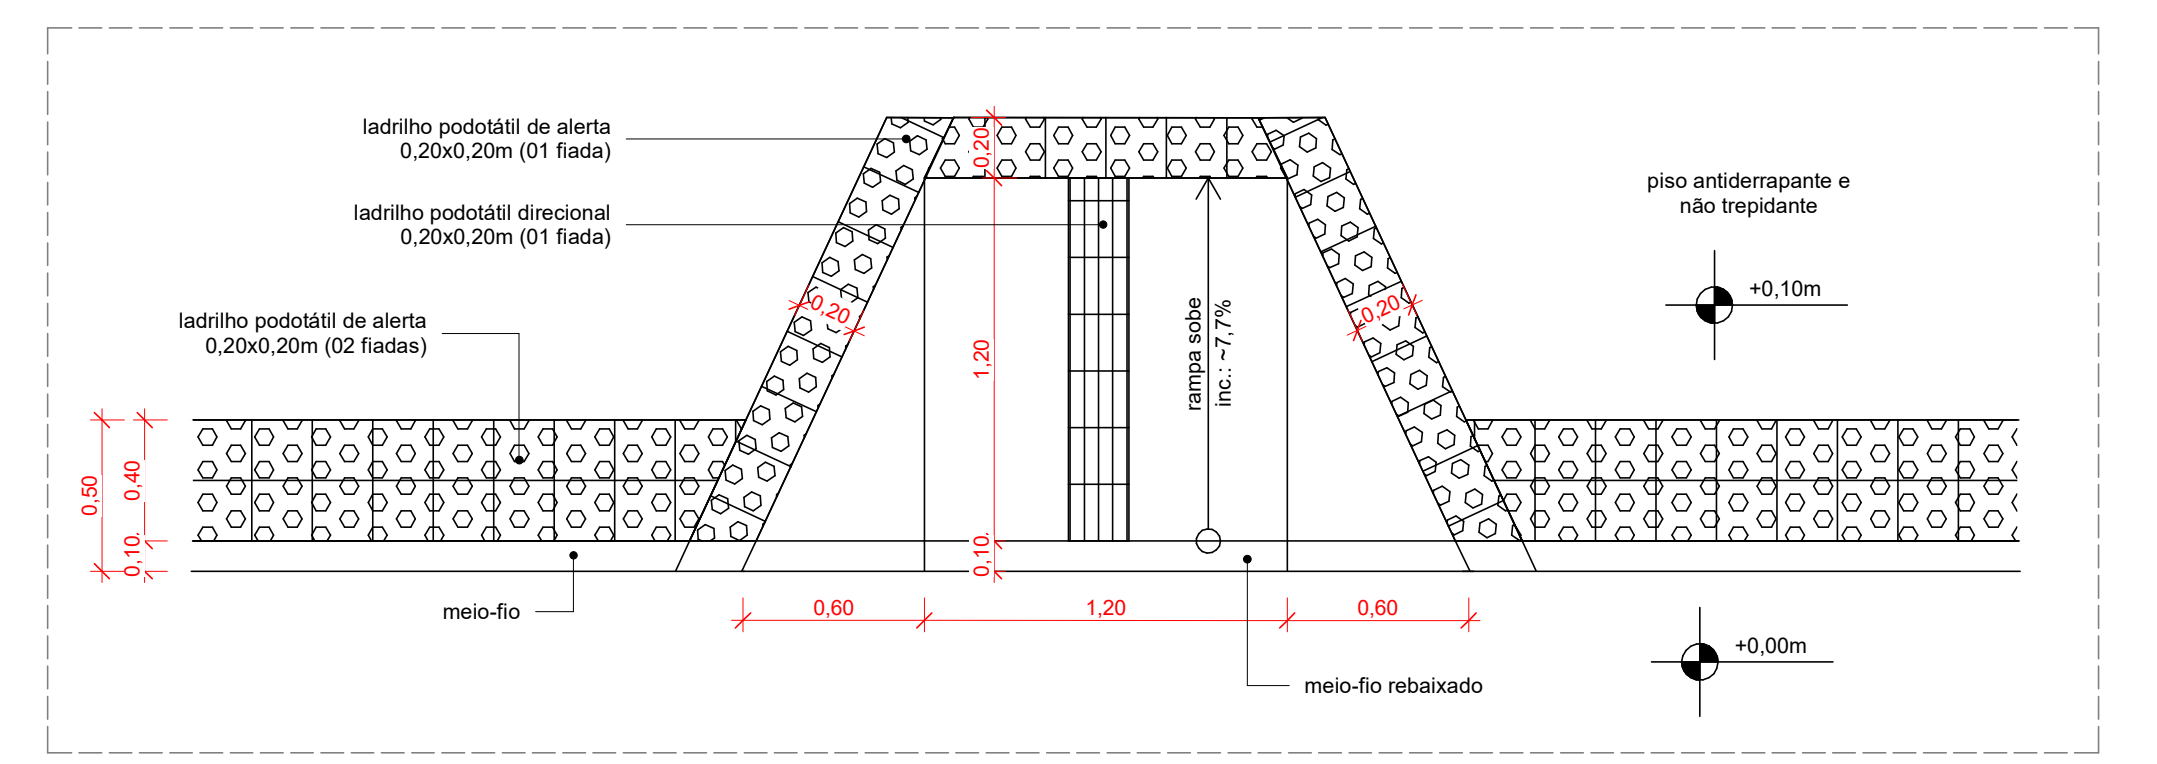

CALÇADA CIDADÃ 01
ESCALA 1:25

QUADRO DE ÁREAS	
ÁREA TOTAL DO TERRENO	2.323,94 m²
ÁREA PERMEÁVEL (CANTEIROS + SEIXOS)	540,48 m²
ÁREA DO PARQUINHO + ACADEMIA PÚBLICA	174,30 m²
ÍNDICES URBANÍSTICOS	
COEFICIENTE DE APROVEITAMENTO (CA)	0,075
TAXA DE OCUPAÇÃO (TO)	7,50 %
TAXA DE PERMEABILIDADE (TP)	23,3 %




DATA:	DEZEMBRO/2025	CONVENIENTE:	PREFEITURA MUNICIPAL DE SAO MATEUS	TIPO:	EXECUTIVO	MODIFICAÇÕES:		FOLHA:	04/07
OBRA:	PRAÇA MUNICIPAL SÃO BENEDITO			ÁREA CONSTRUÍDA:	2.323,94m²				
CONTEÚDO:	PLANTAS TÉCNICAS			ASSINATURA:					
LOCAL:	SÃO MATEUS/RS			LEGENDA:					

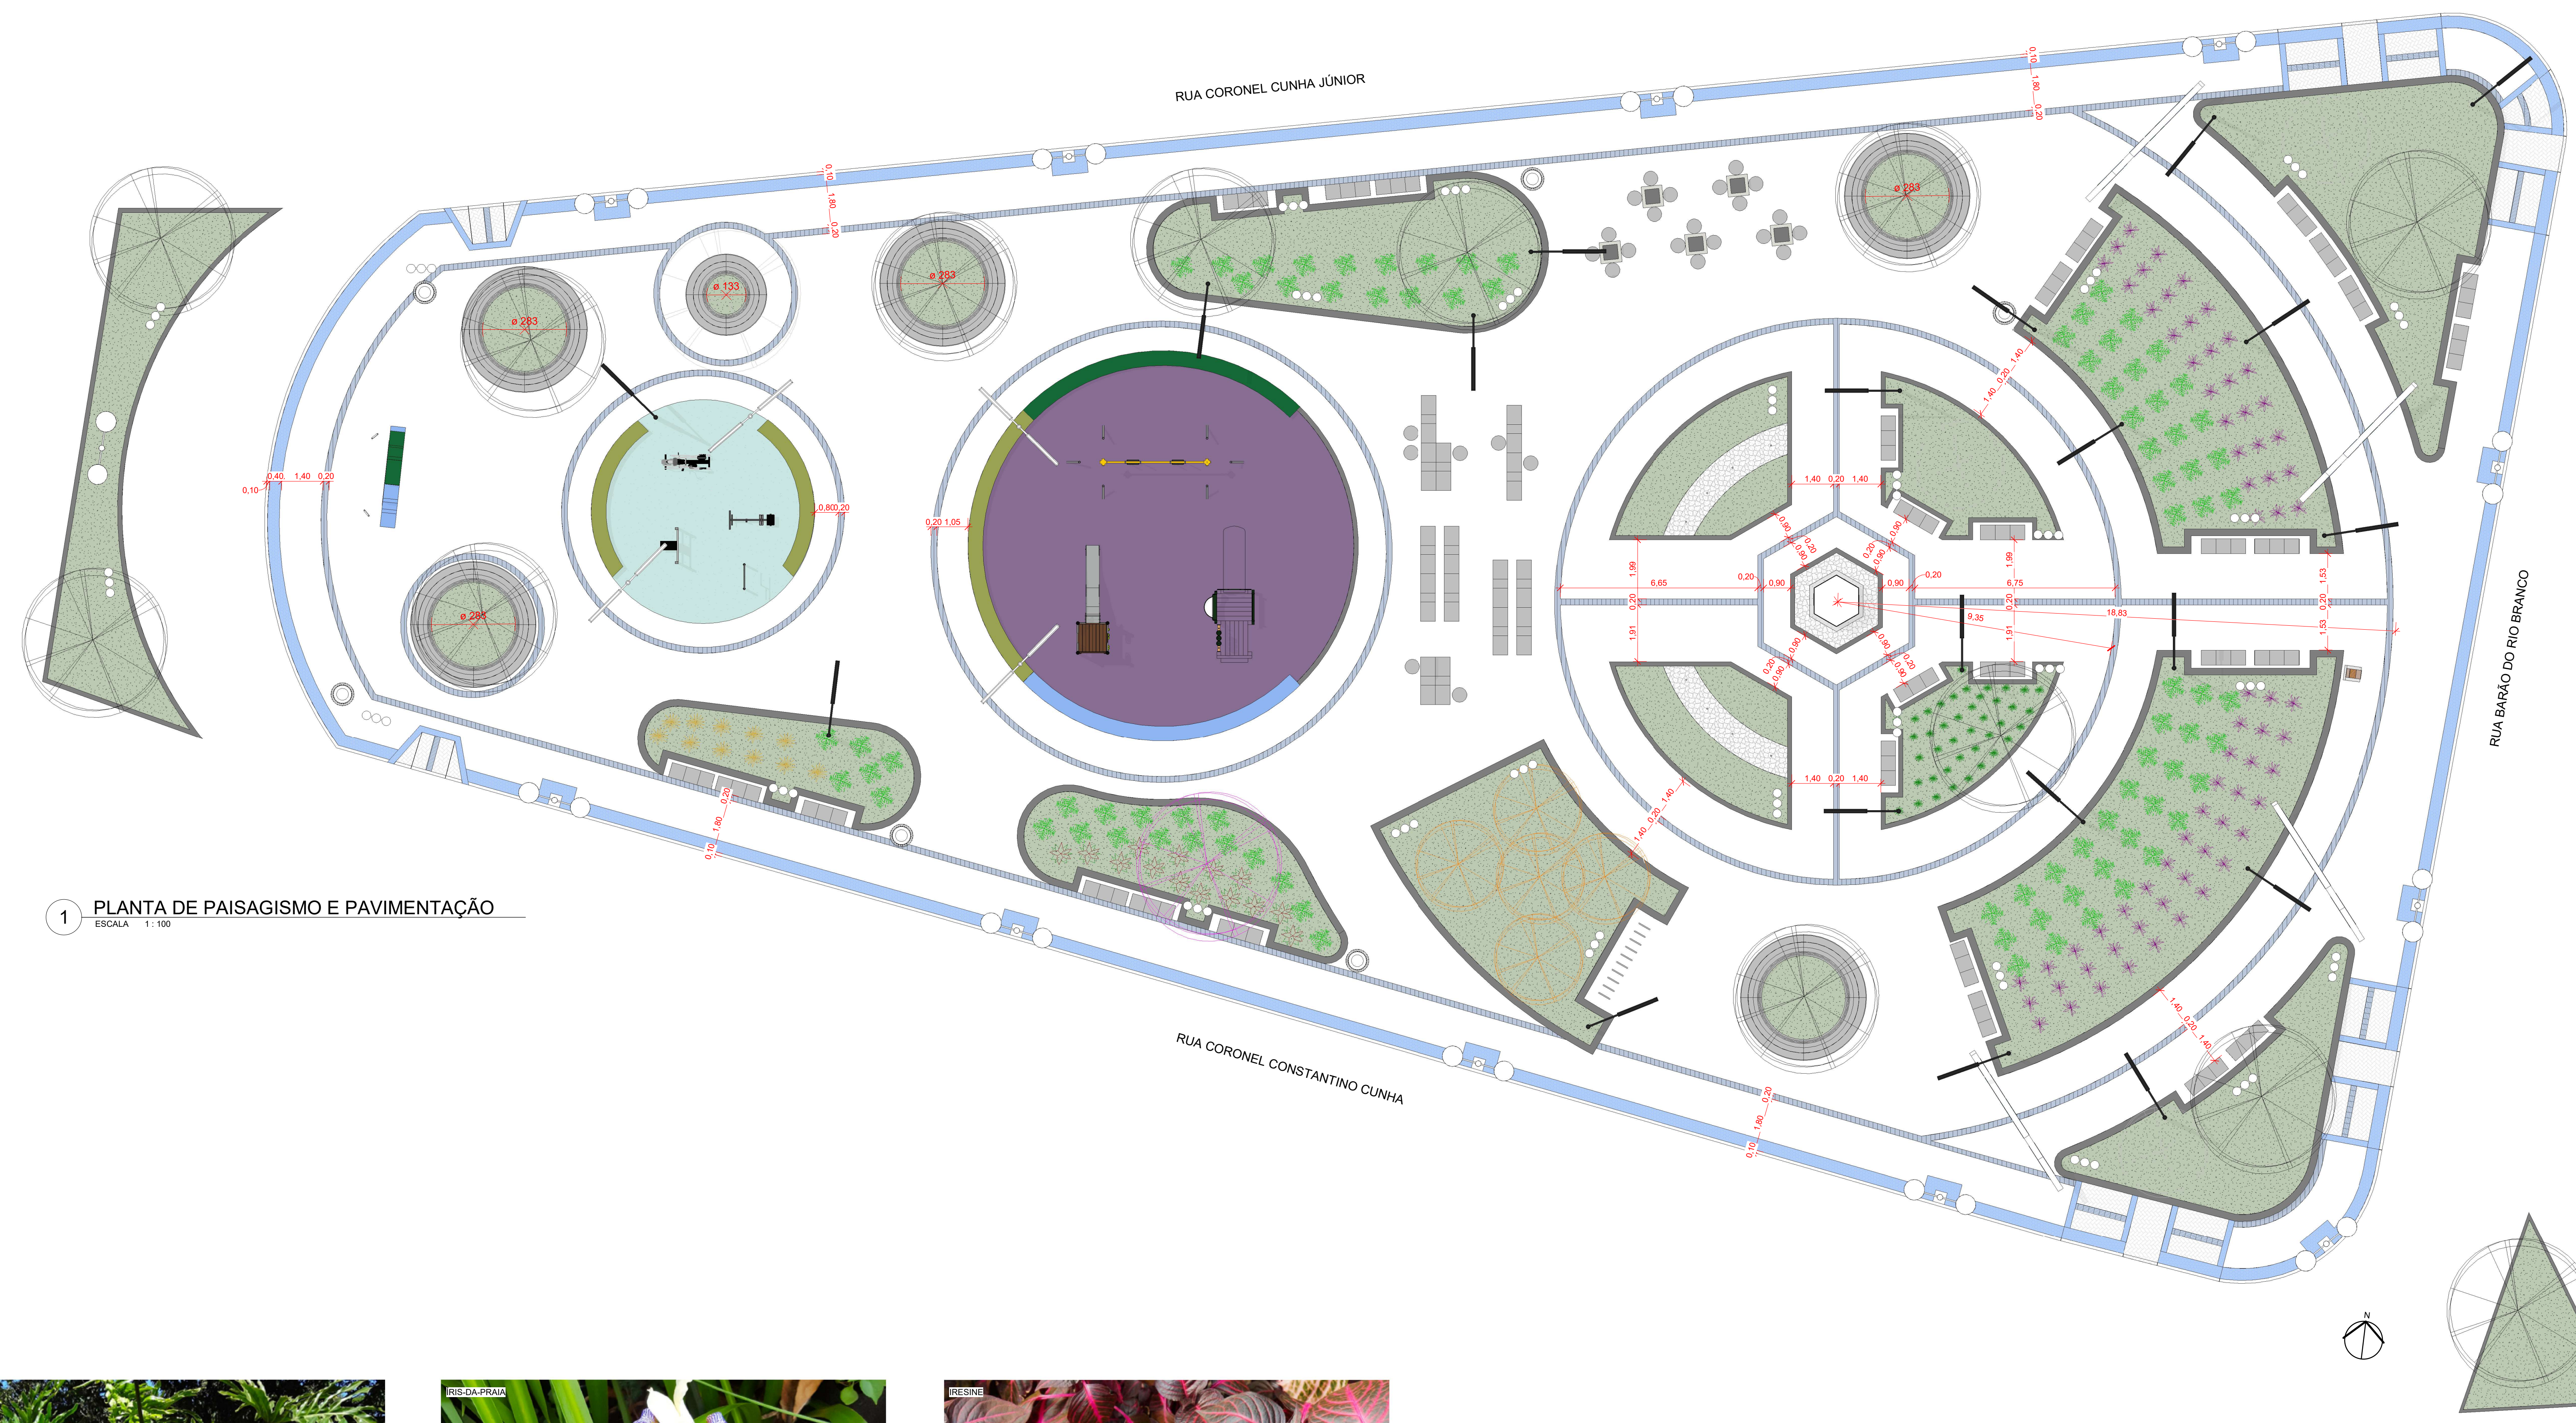


1 PLANTA DE PAISAGISMO E PAVIMENTAÇÃO
ESCALA 1:100

LEGENDA - PAISAGISMO		
SIMBOLOGIA	NOMENCLATURA	QUANT
	ÁRVORES EXISTENTES NO LOCAL	-
	GRAMA AMENDIOM (ARACHIS REPENS)	485,05 M ²
	SEIXO CASCALHO	15,43 M ²
	PAVER CINZA - PAGINAÇÃO ESCAMA DE PEIXE	1.427,02 M ²
	PISO PAVER NA COR AZUL - PADRONAGEM ALINHADA NA VERTICAL	81,51 M ²
	PISO PODOTÁTIL DE ALERTA	85,75 M ²
	PISO PODOTÁTIL DIRECIONAL	3,17 M ²
	PISO DE BORRACHA NA COR VERDE ÁGUA	44,65 M ²
	PISO DE BORRACHA NA COR LILAS	129,85 M ²
	GUAMBÊ (PHILODENDRON BIPINNATIFIDIUM)	53
	IRIS DA PRAIA (NEOMARICA CANDIDA)	14
	RESINE (RESINE HERBSTI)	23
	TRIMEZIA (TRIMEZIA MARTINICENSIS)	11
	RUELIA-AZUL (RUELLIA COERULEA)	78
	QUARESMEIRA (TIBOUCHINA GRANULOSA)	2
	PALMEIRA (PALMEIRA ARECA)	8

* NOTA: CONFERIR ÁRVORES EXISTENTES E CANTEIROS ANTES DA EXECUÇÃO.
** NOTA: PREVER SISTEMA DE IRRIGAÇÃO DO PAISAGISMO.

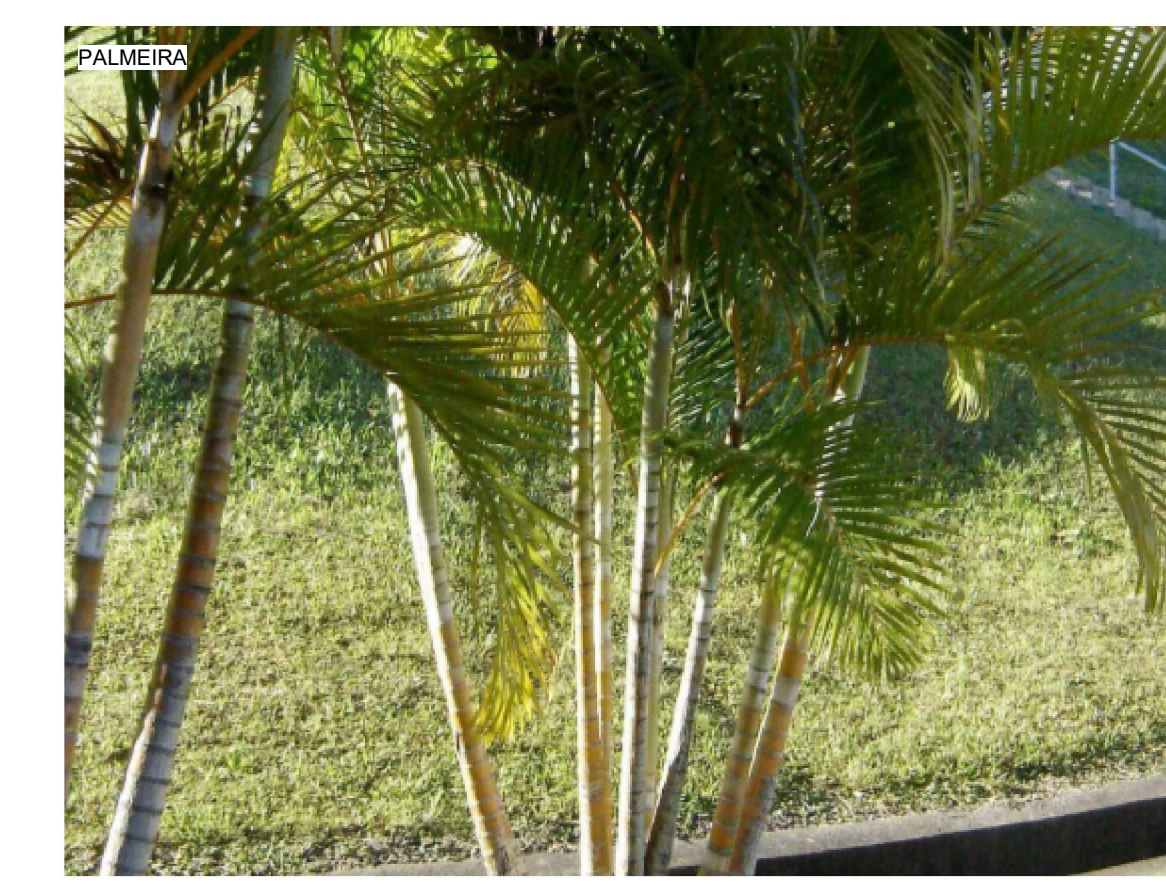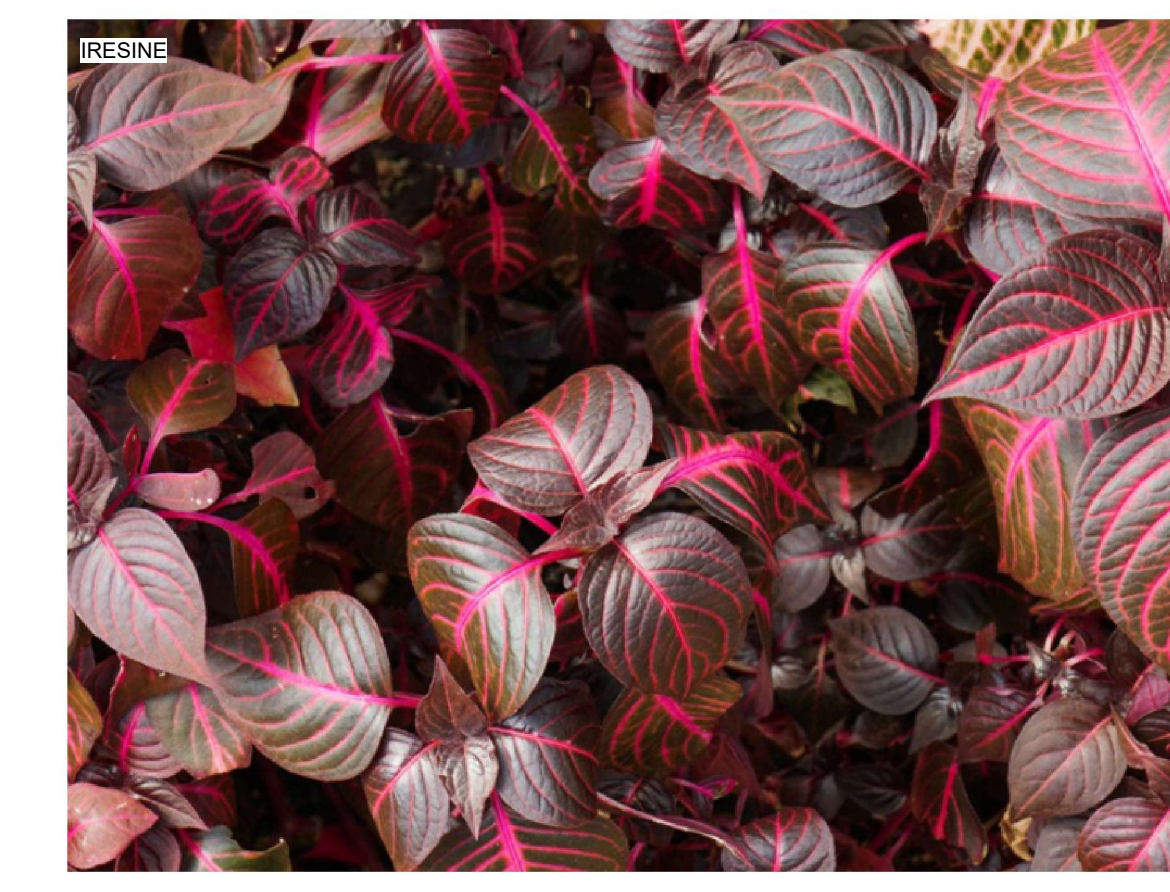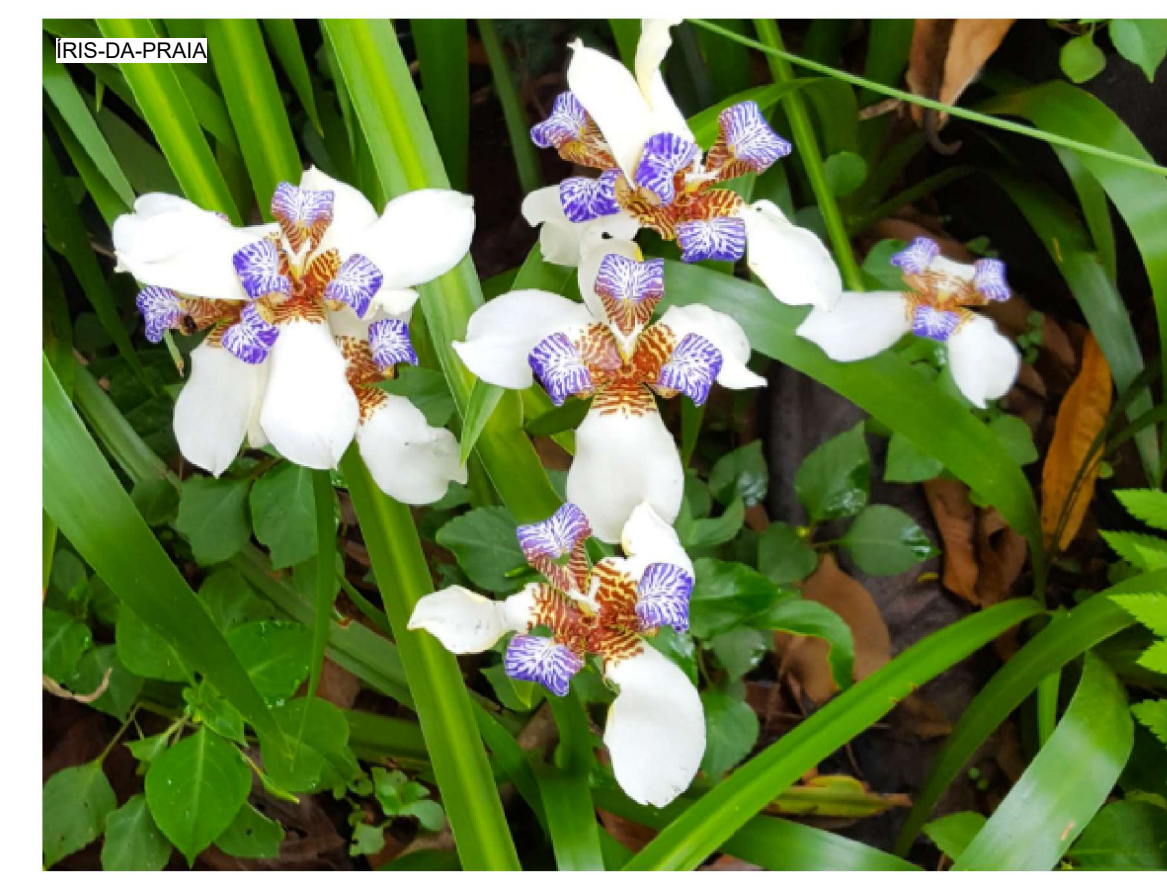

FAS	DATA: DEZEMBRO/2025	CONVENIENTE:	TIPO: EXECUTIVO	MODIFICAÇÕES:	FOLHA: 05/07
CONVENIENTE: PREFEITURA MUNICIPAL DE SÃO MATEUS					ÁREA CONSTRUIDA:
OBRA: PRAÇA MUNICIPAL SÃO BENEDITO					2 323,94m ²
CONTEÚDO: PLANTA DE PAISAGISMO E PAVIMENTAÇÃO					ASSINATURA:
LOCAL: SÃO MATEUS					
LEGENDA:					

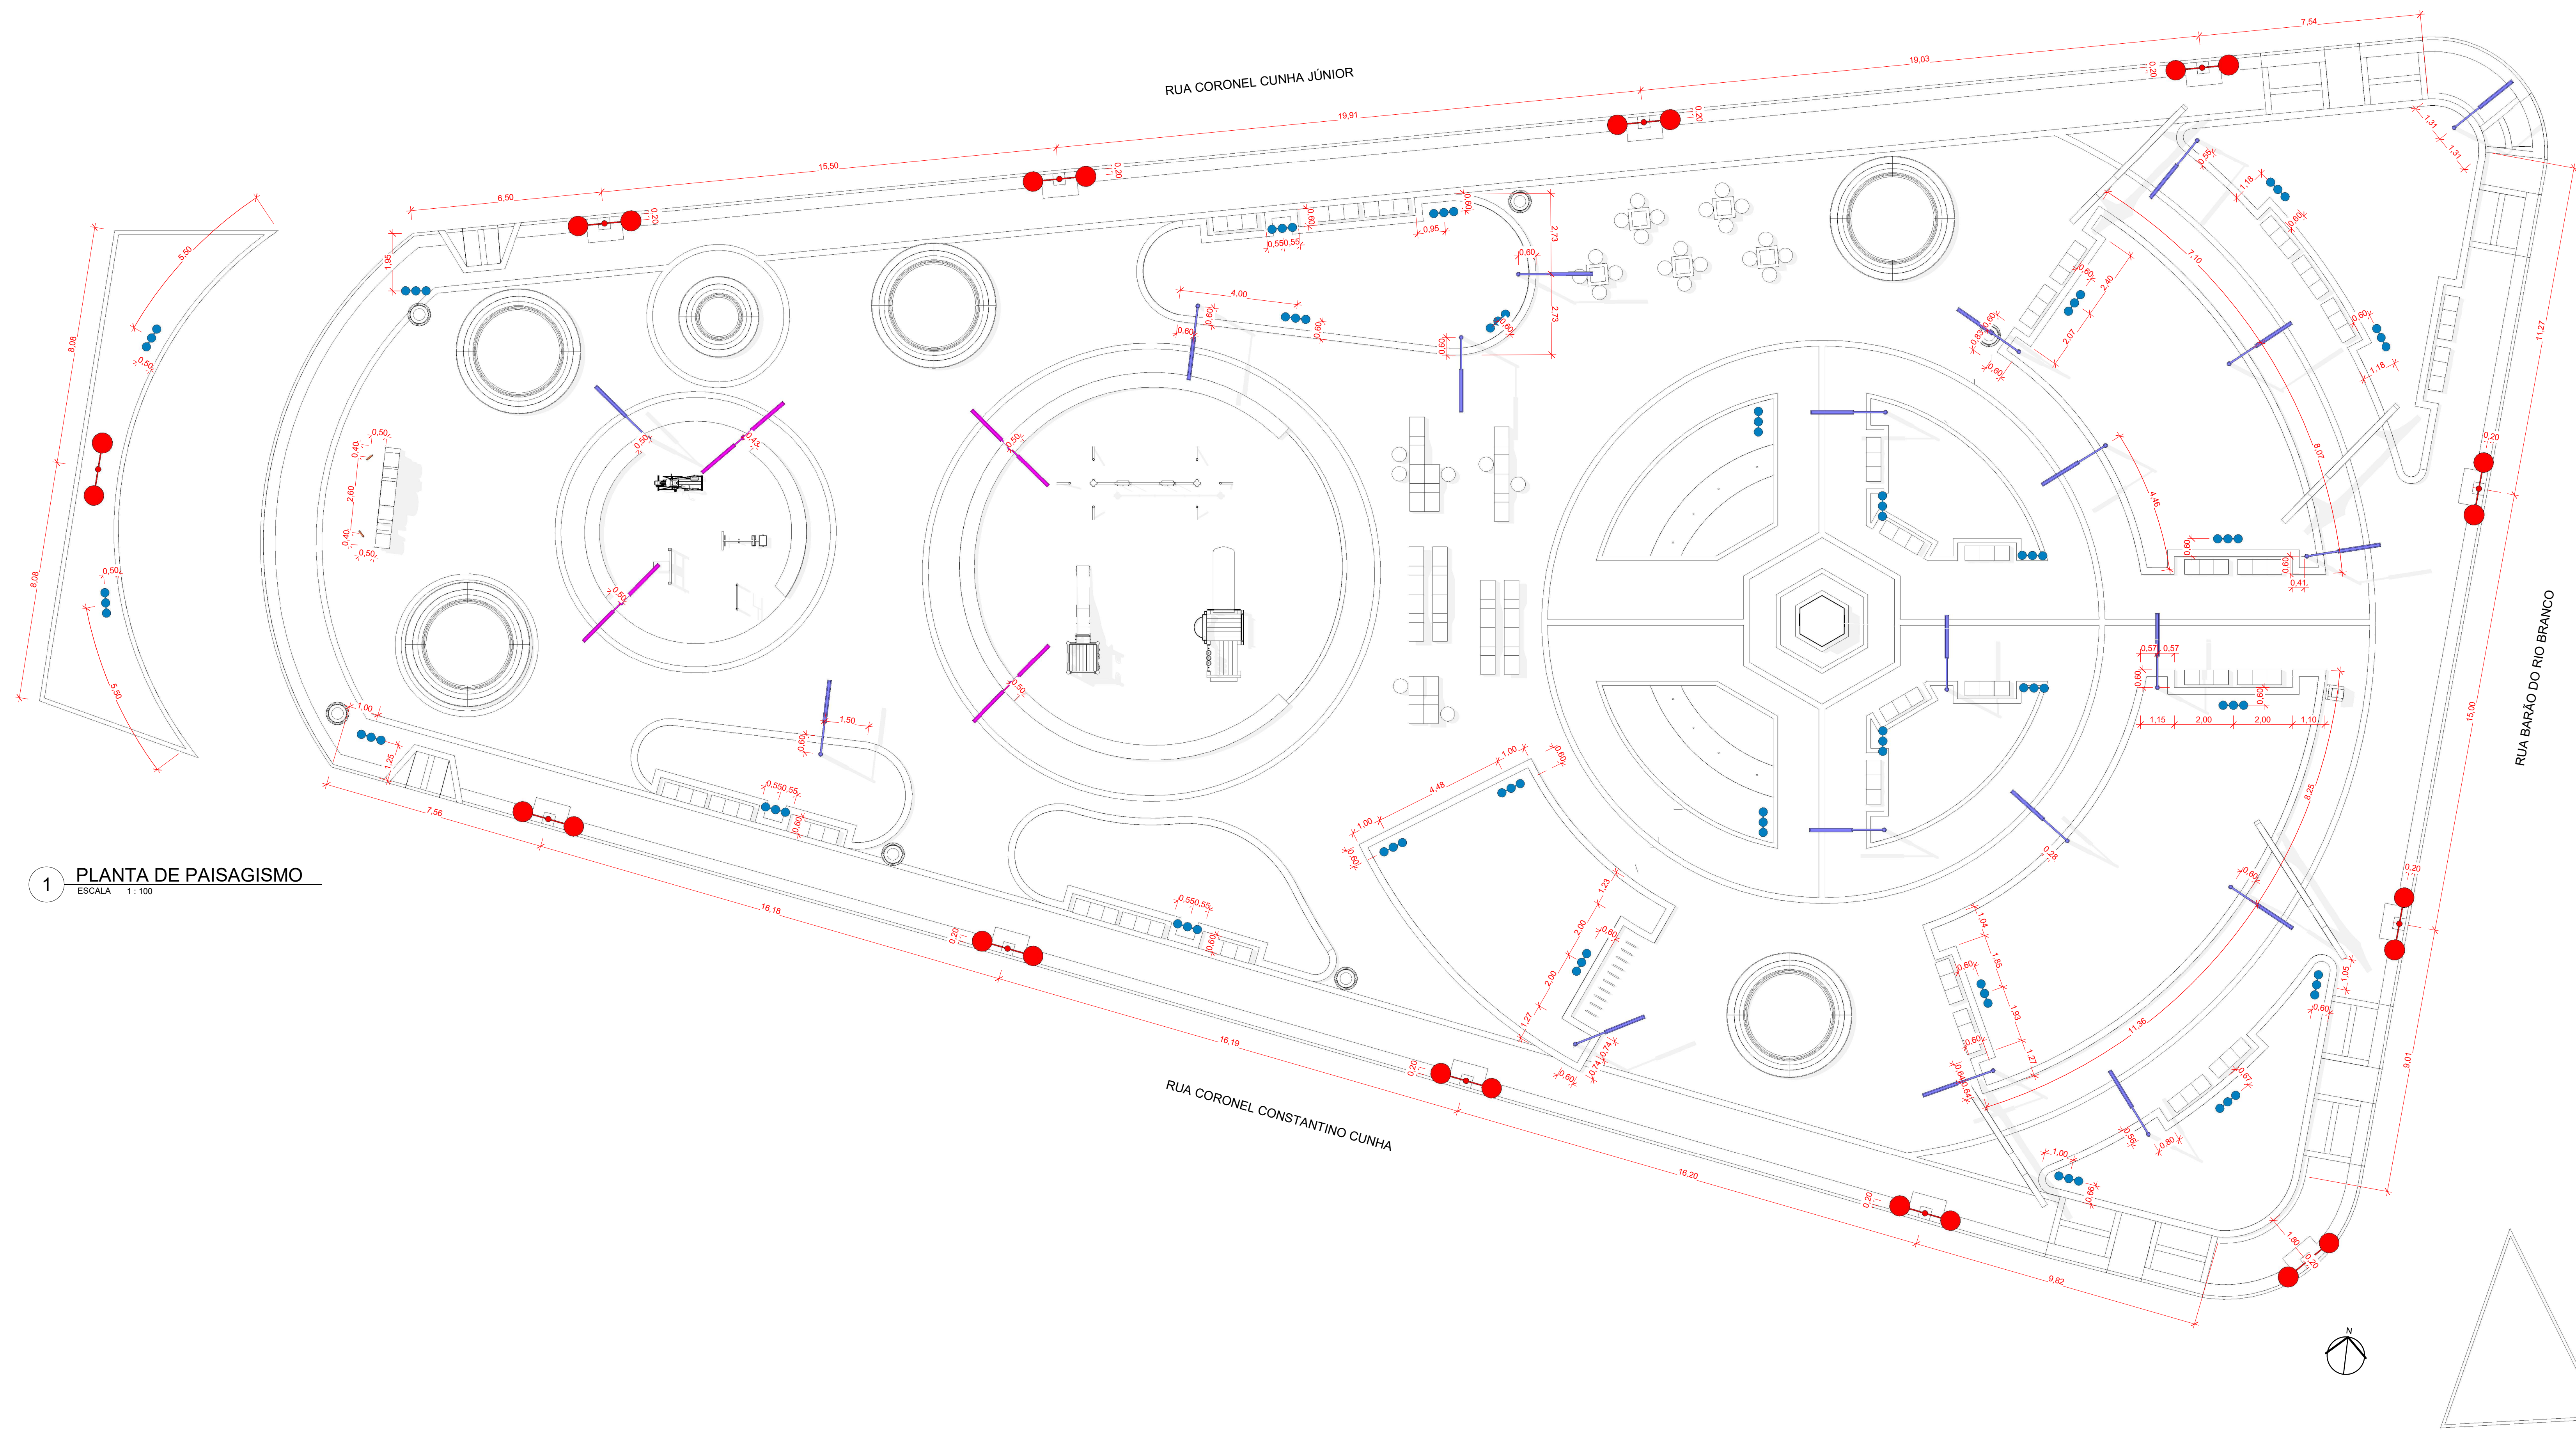


1 PLANTA DE PAISAGISMO
ESCALA 1:100

LEGENDA DE LUMINOTÉCNICO						
PLANTA BAIXA	SISTEMA	ALTURA DO POSTE	POTÊNCIA TÍPICA	FLUXO MÍNIMO	TEMPERATURA COR	QUANTIDADE
	POSTE PRINCIPAL	7,8m	100-150W	≥ 12.000 lm	3500-4000K	12
	POSTE DE APOIO	4,5-5m	60-100W	≥ 6.000 lm	≈ 3500K	21
	POSTE DECORATIVO (CORONAL)	3-3,5m	20-40W	1.500-3.000 lm	2700-3000K	35
	REFLETOR LED	-	100-150W	8.000-10.000 lm	2700-3000K	2
	LUMINÁRIA DUPLA FUNCIONAL	3-3,5m	20-40W	1.500-3.000 lm	2700-3000K	5



NOTA: USAR LUMINÁRIAS COMPATÍVEIS COM PAINEL SOLAR

	DATA:	CONVENIENTE:	TIPO:	MODIFICAÇÕES:	FOLHA:
	DEZEMBRO/2025		EXECUTIVO		06/07
CONVENIENTE:	PREFEITURA MUNICIPAL DE SÃO MATEUS				ÁREA CONSTRUIDA:
OBRA:	PRAÇA MUNICIPAL SÃO BENEDITO				2 323,94m ²
CONTEÚDO:	PLANTA DE LUMINOTÉCNICO				ASSINATURA:
LOCAL:	SÃO MATEUS/ES				
	LEGENDA:				


DET. LETREIRO

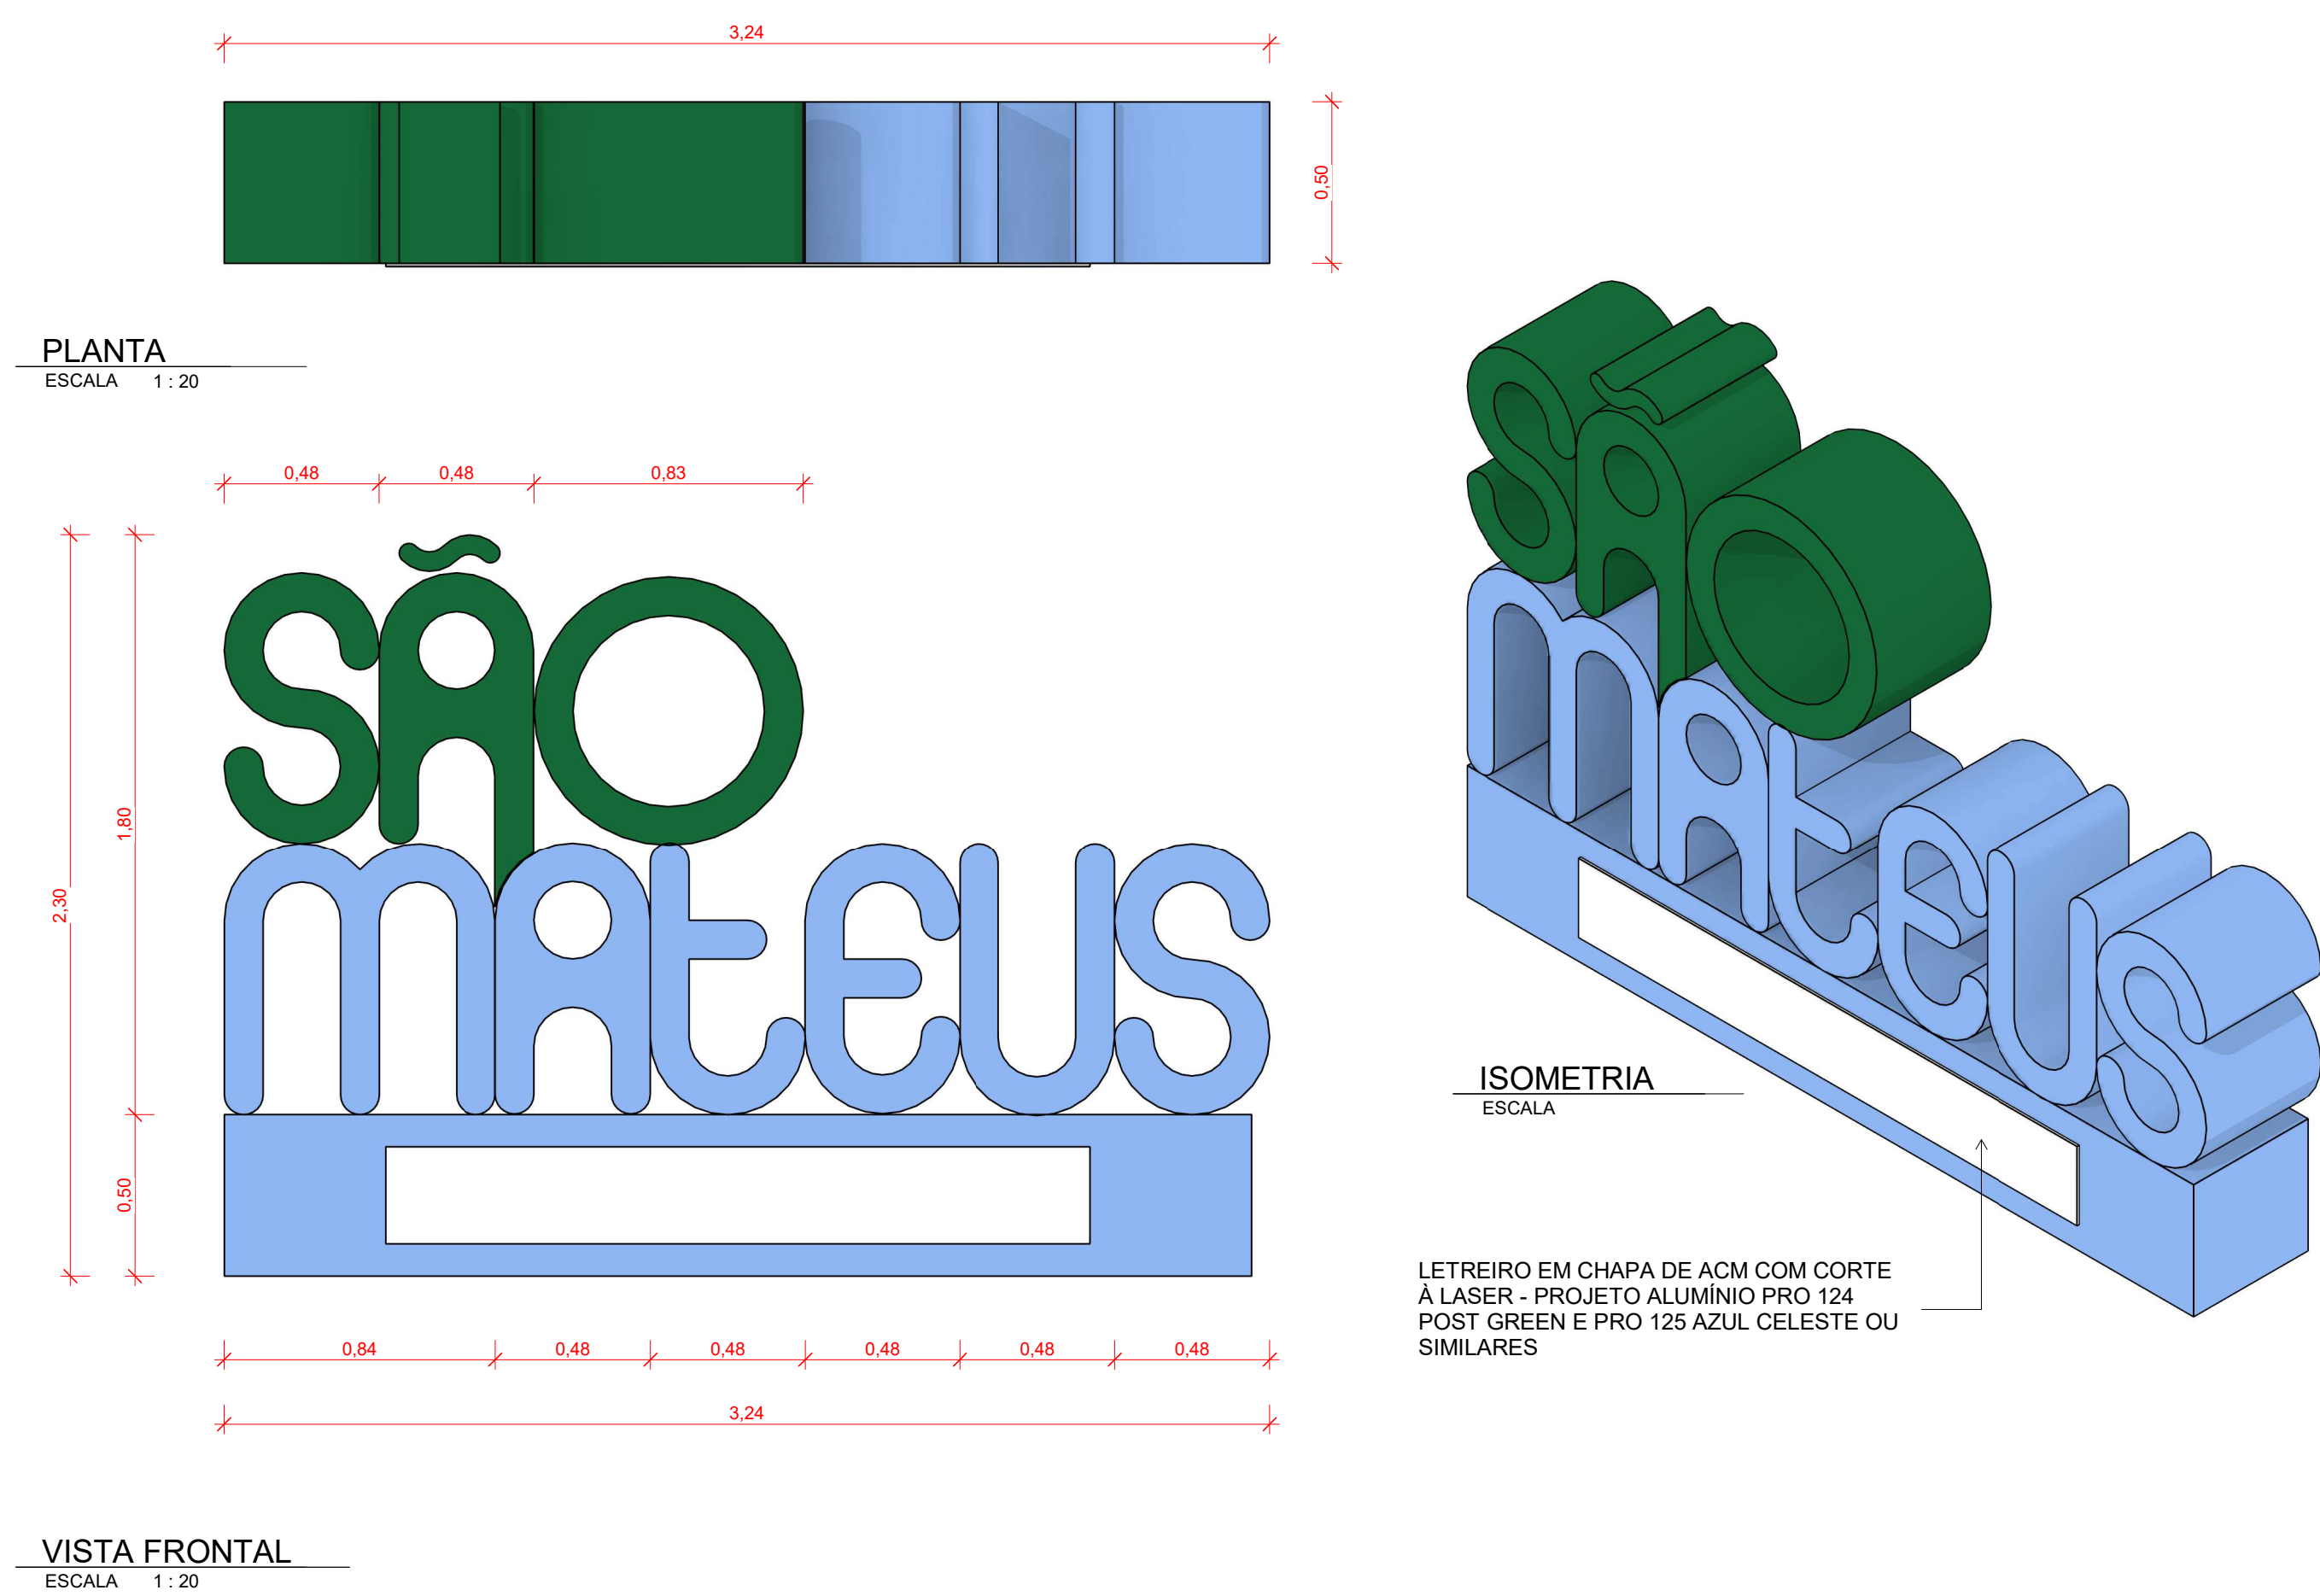


DET. PEDESTAL

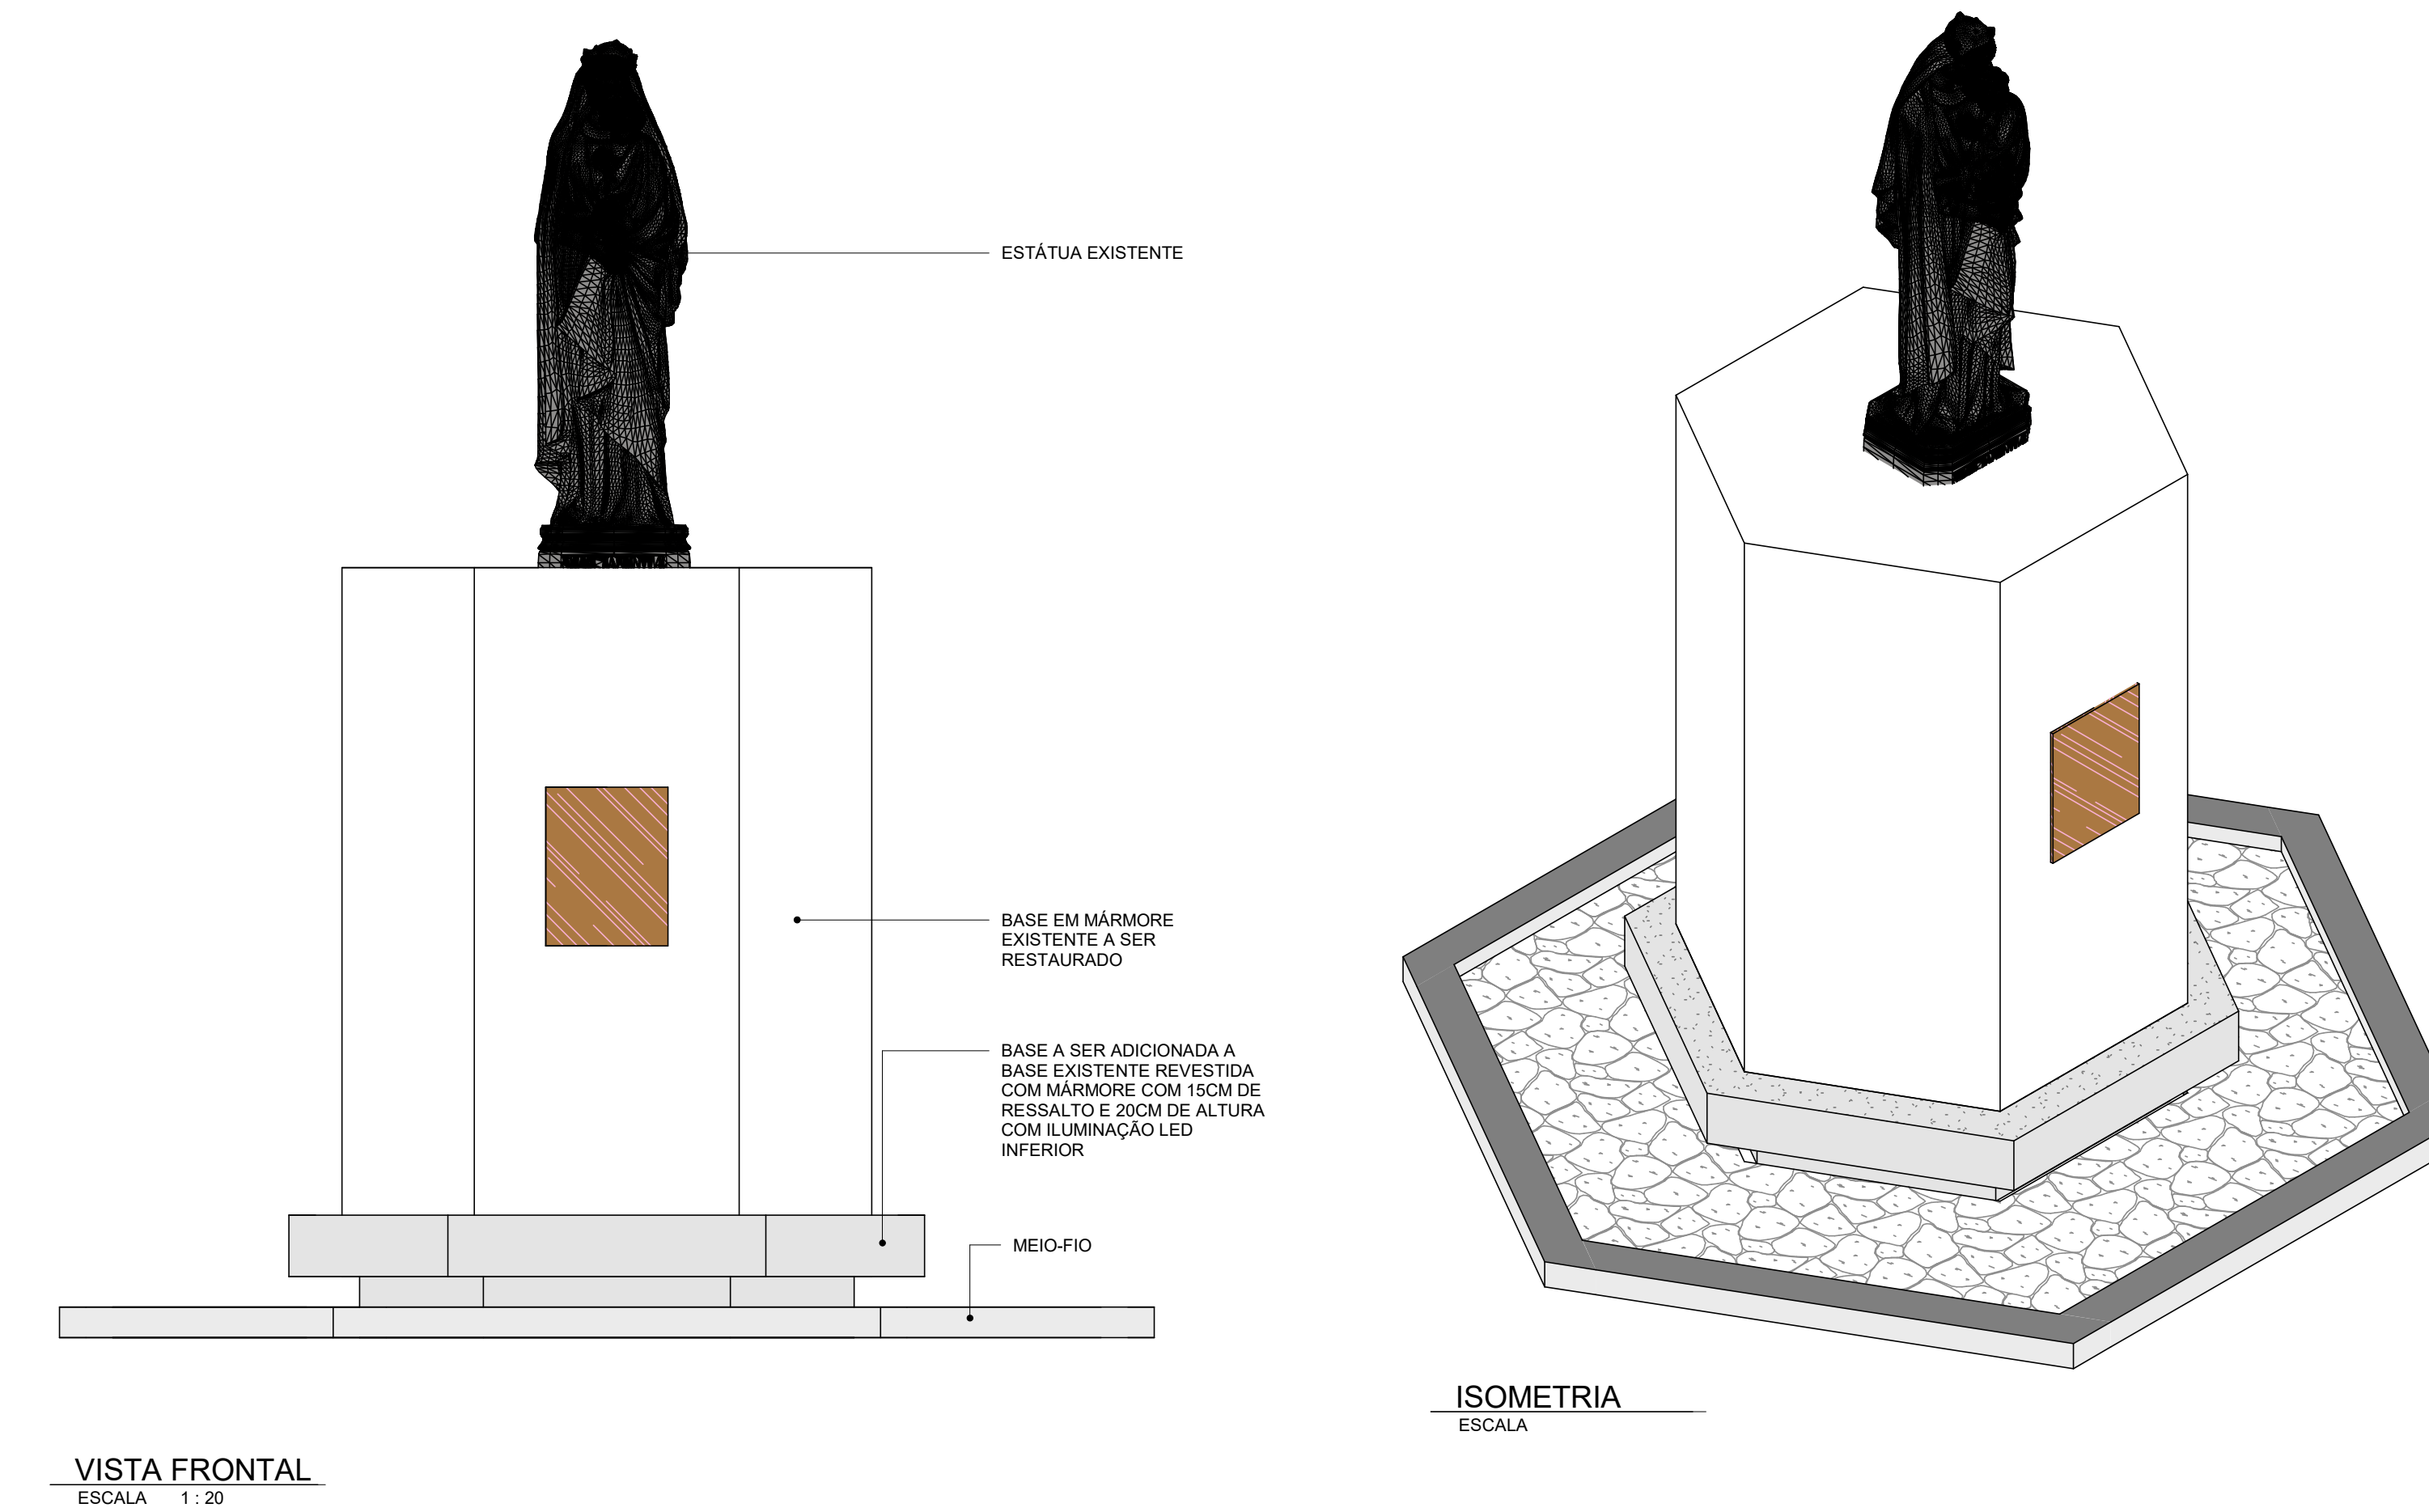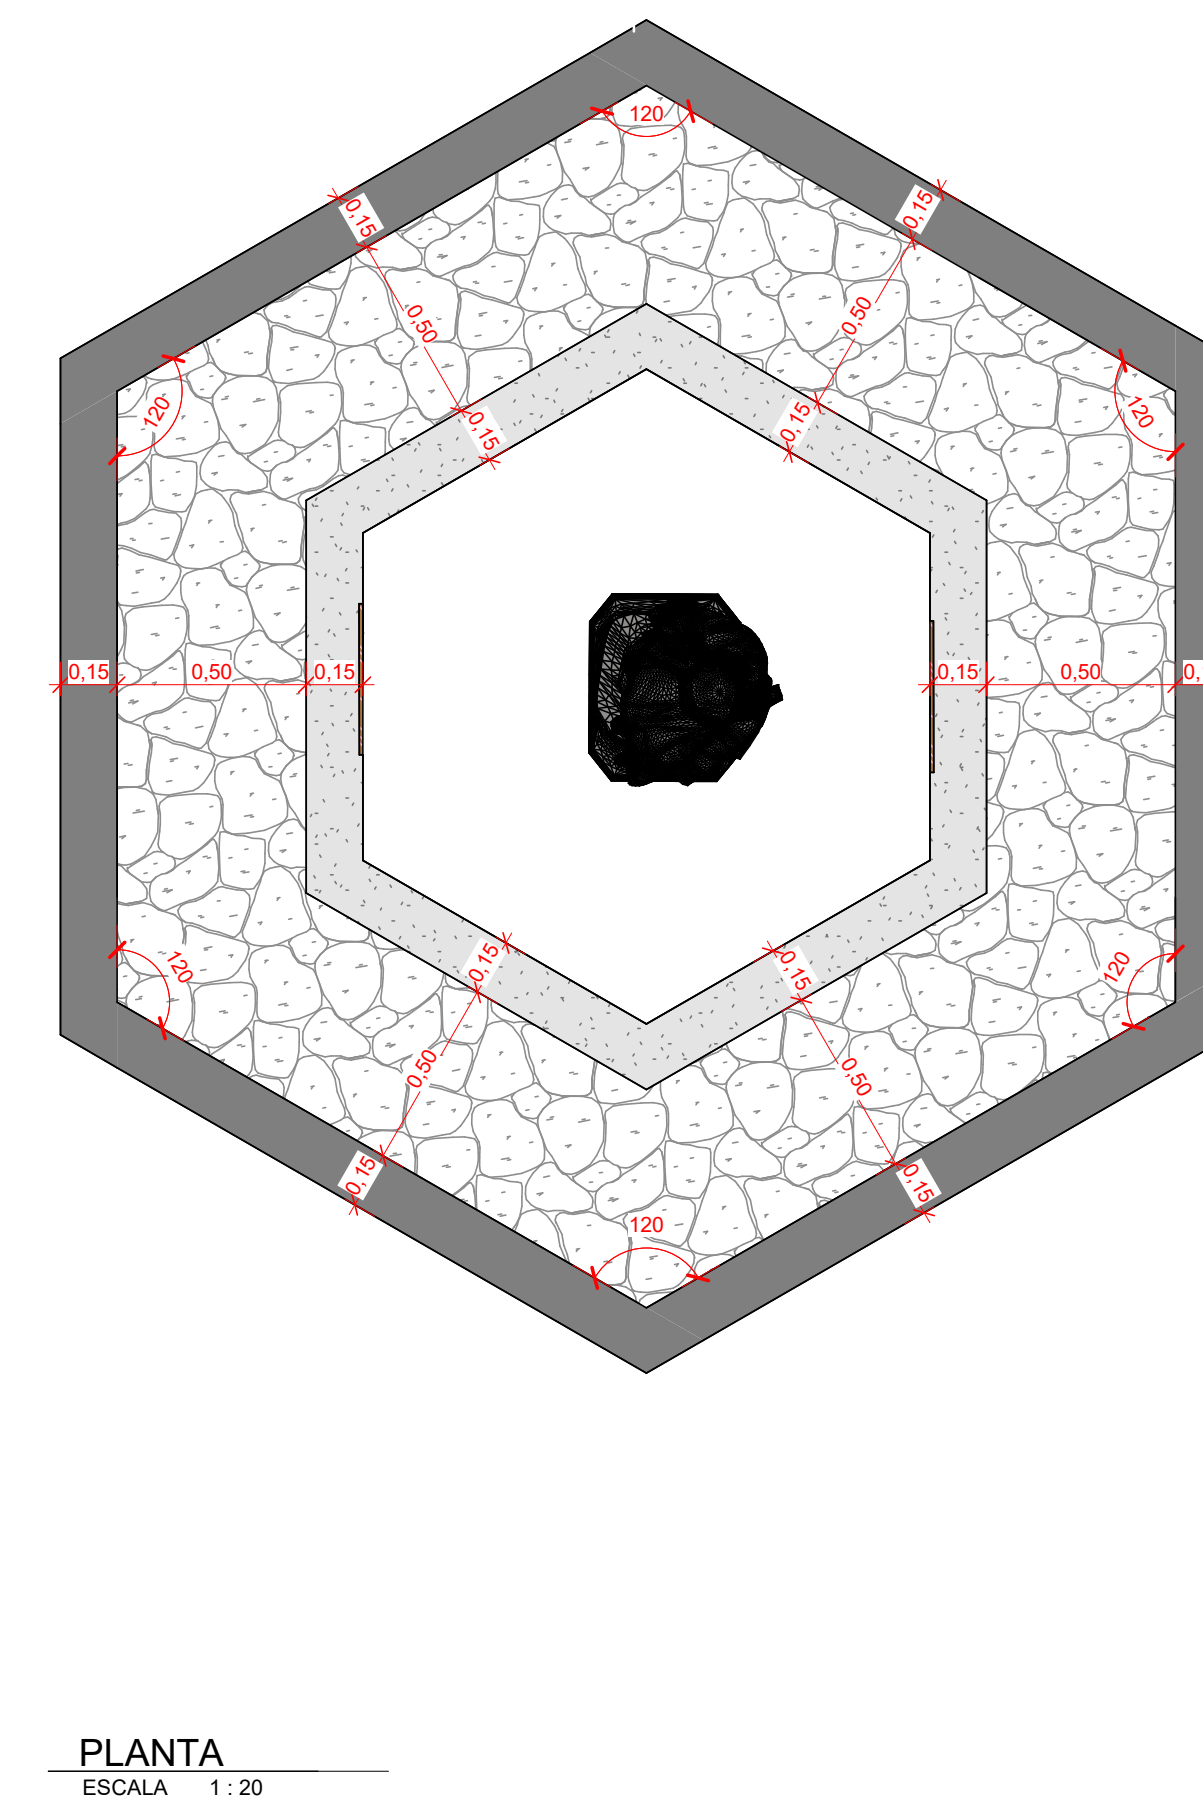


DET. PORTAL

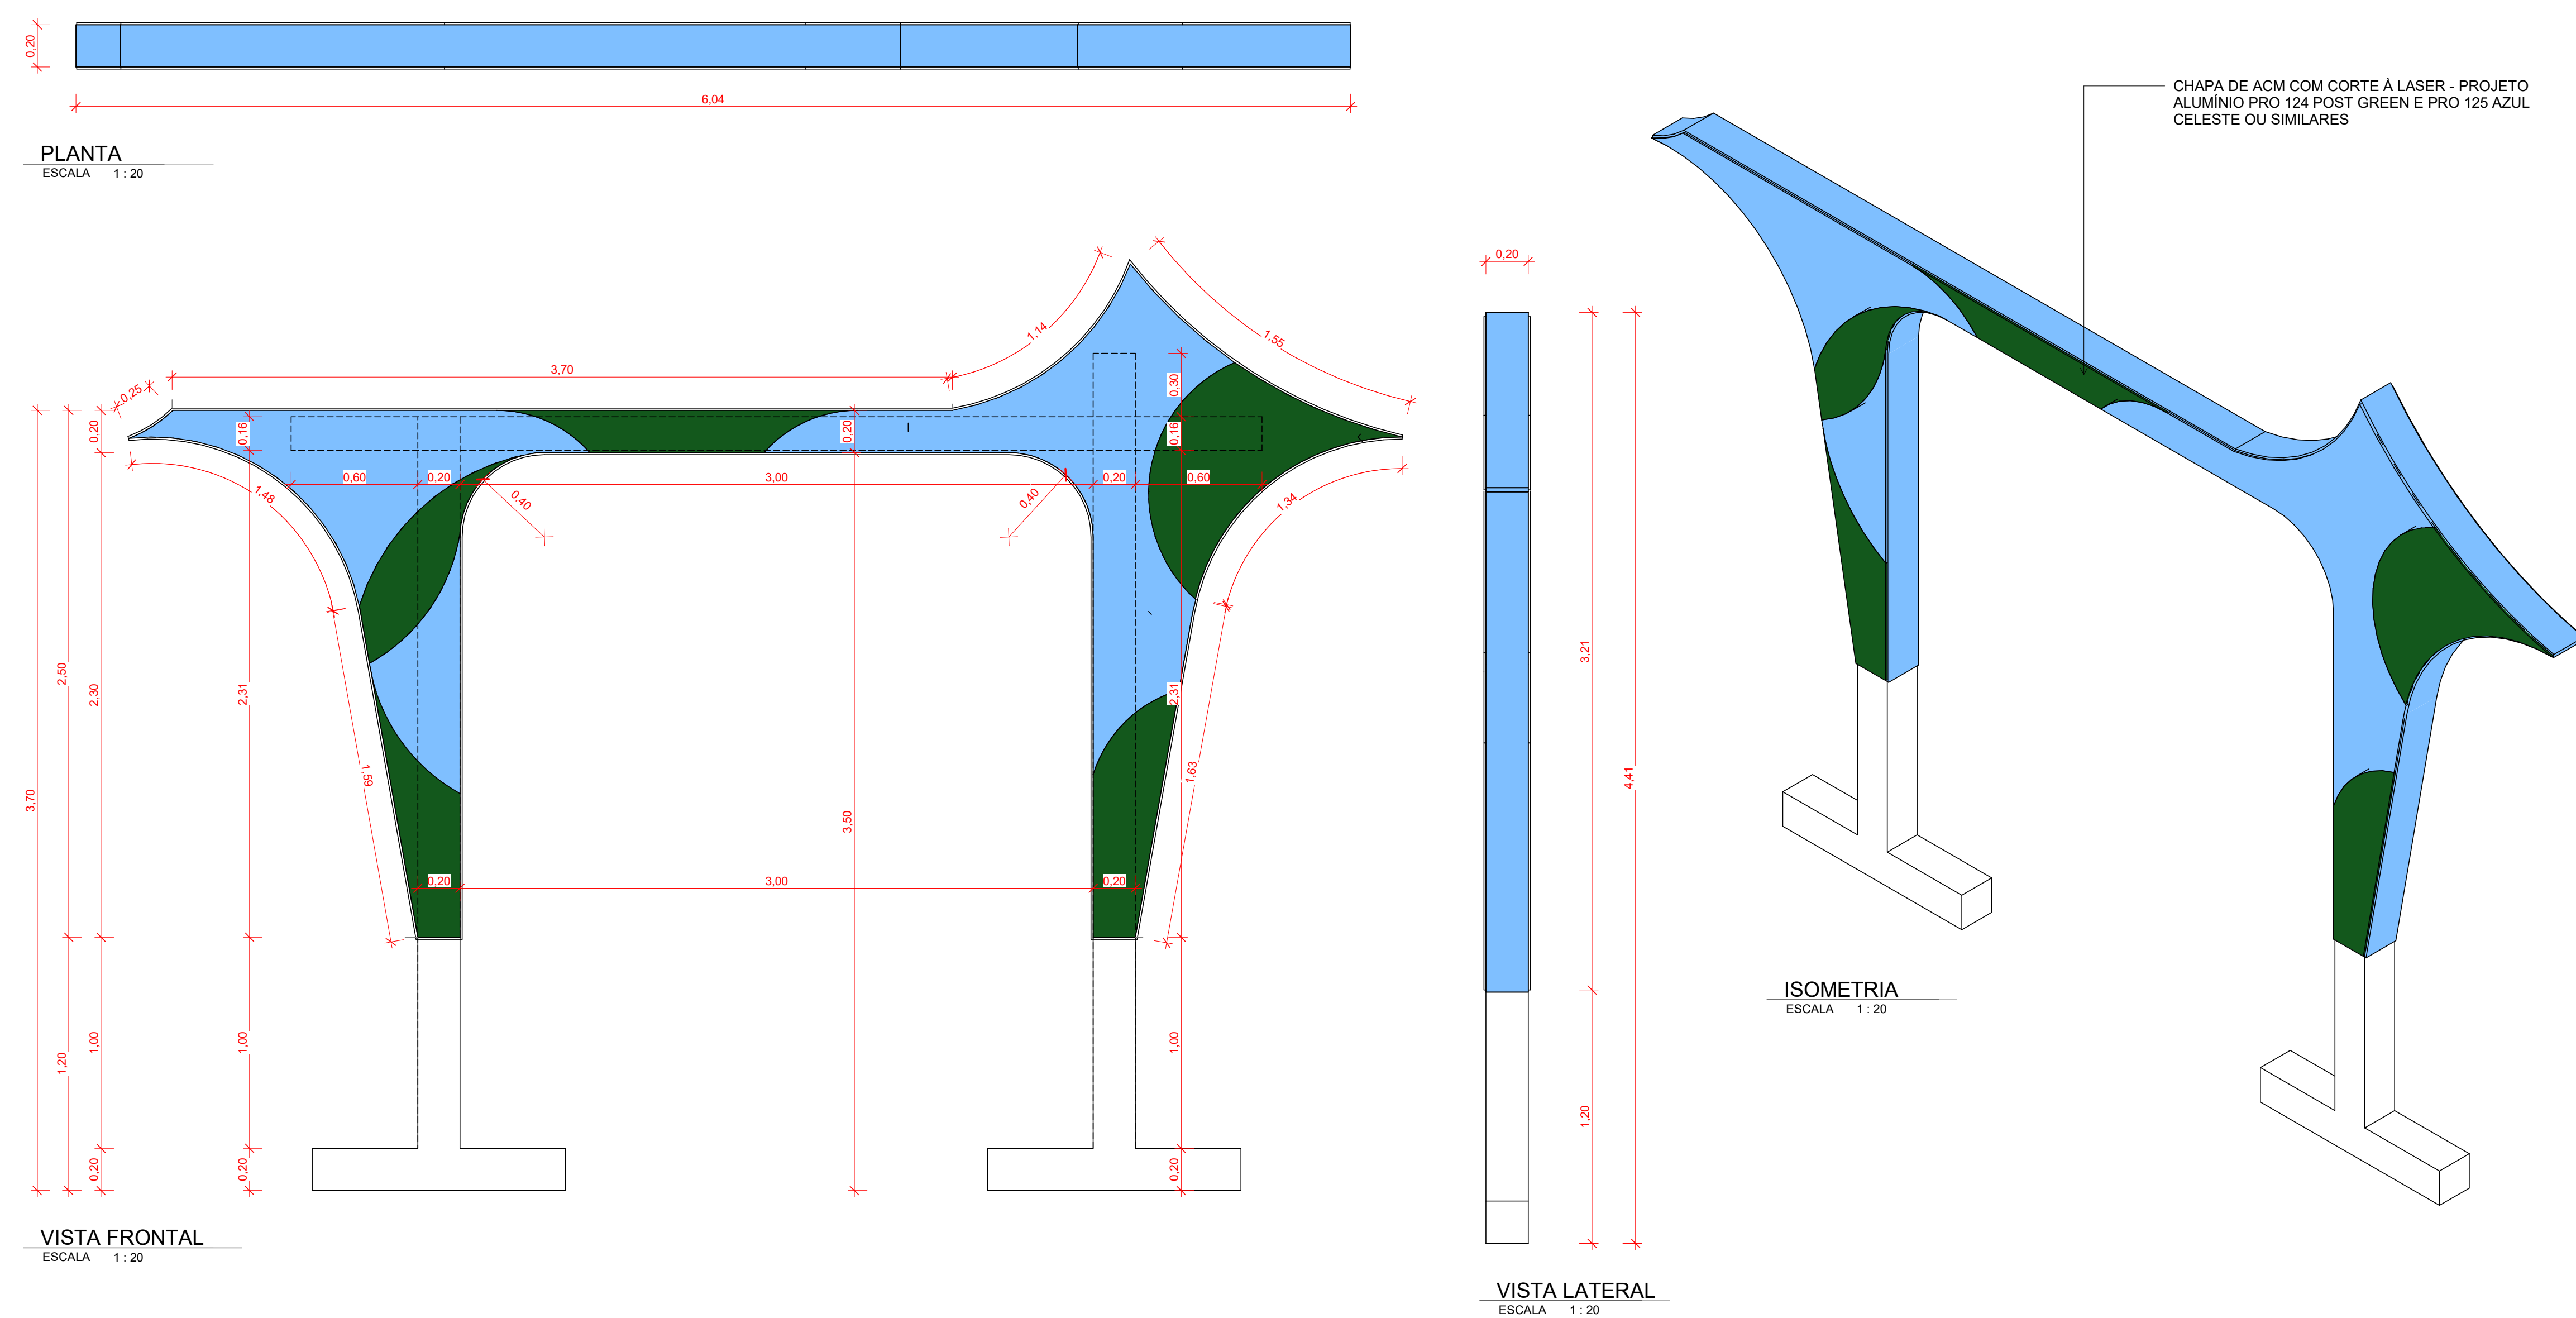


DET. MESA DE XADREZ

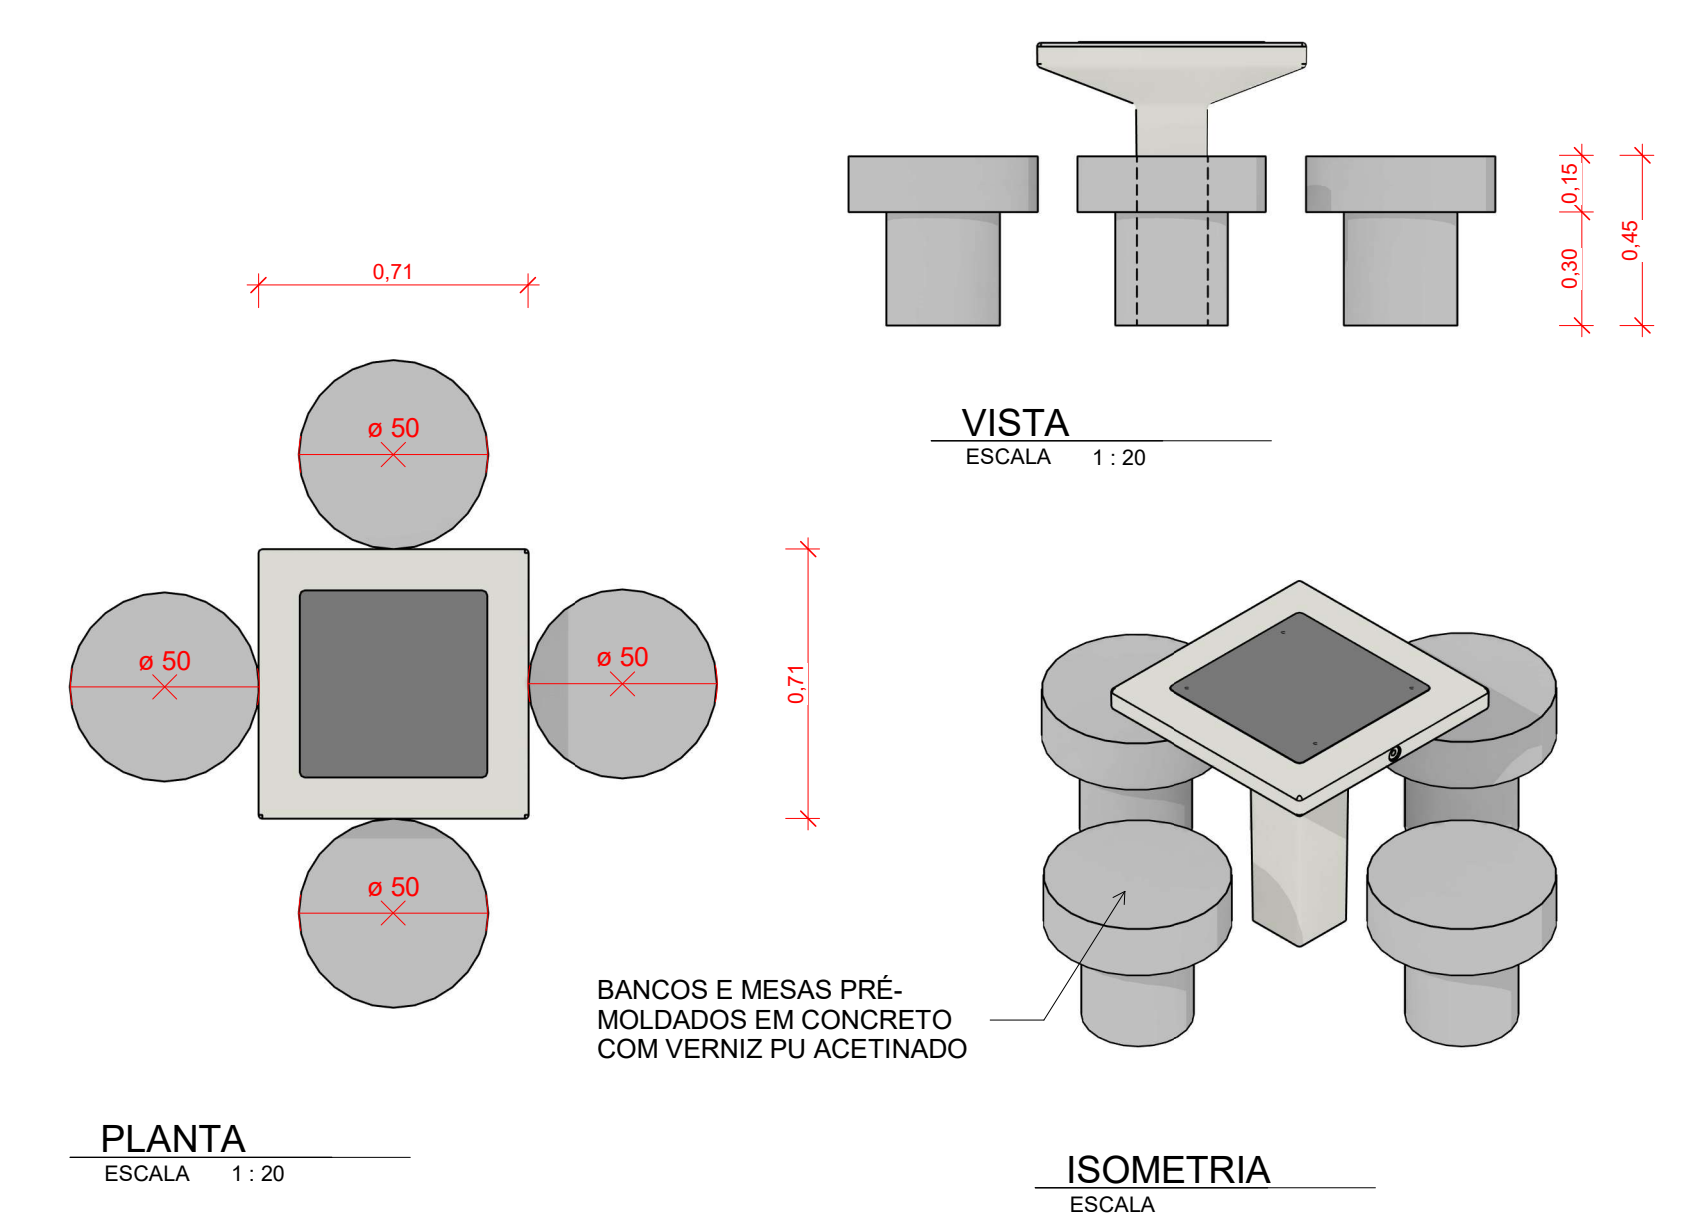


DET. TOTEM INFORMATIVO

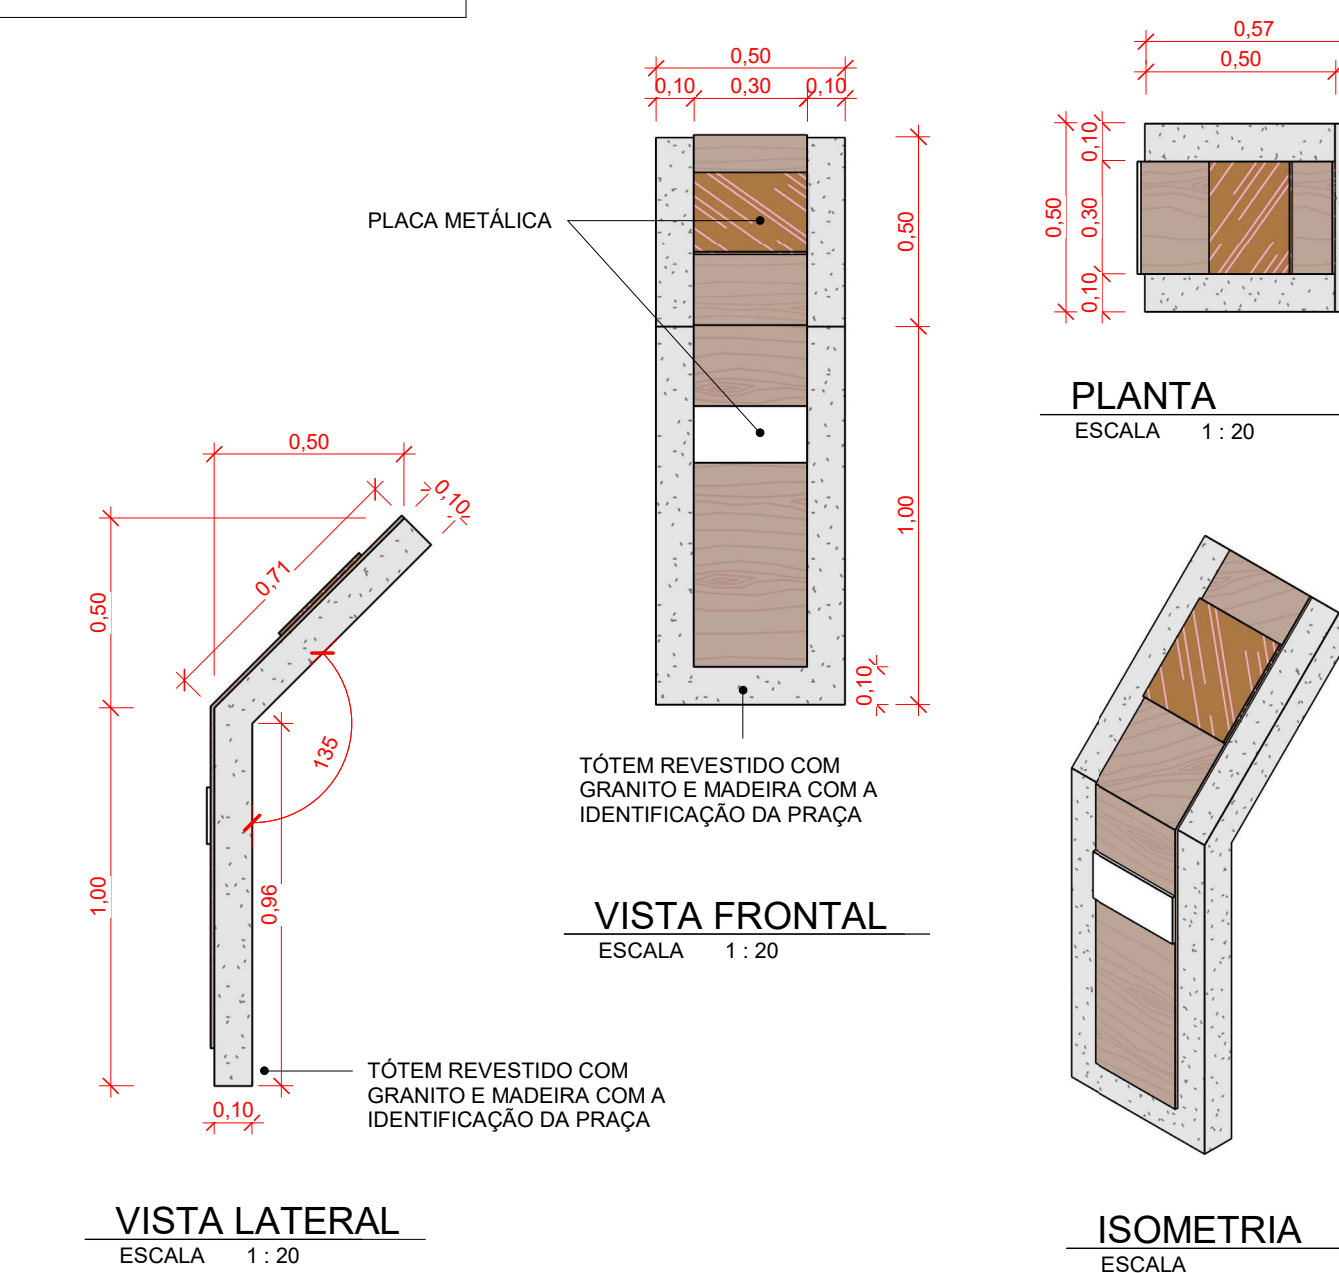


DET. BANCO ANATÔMICO

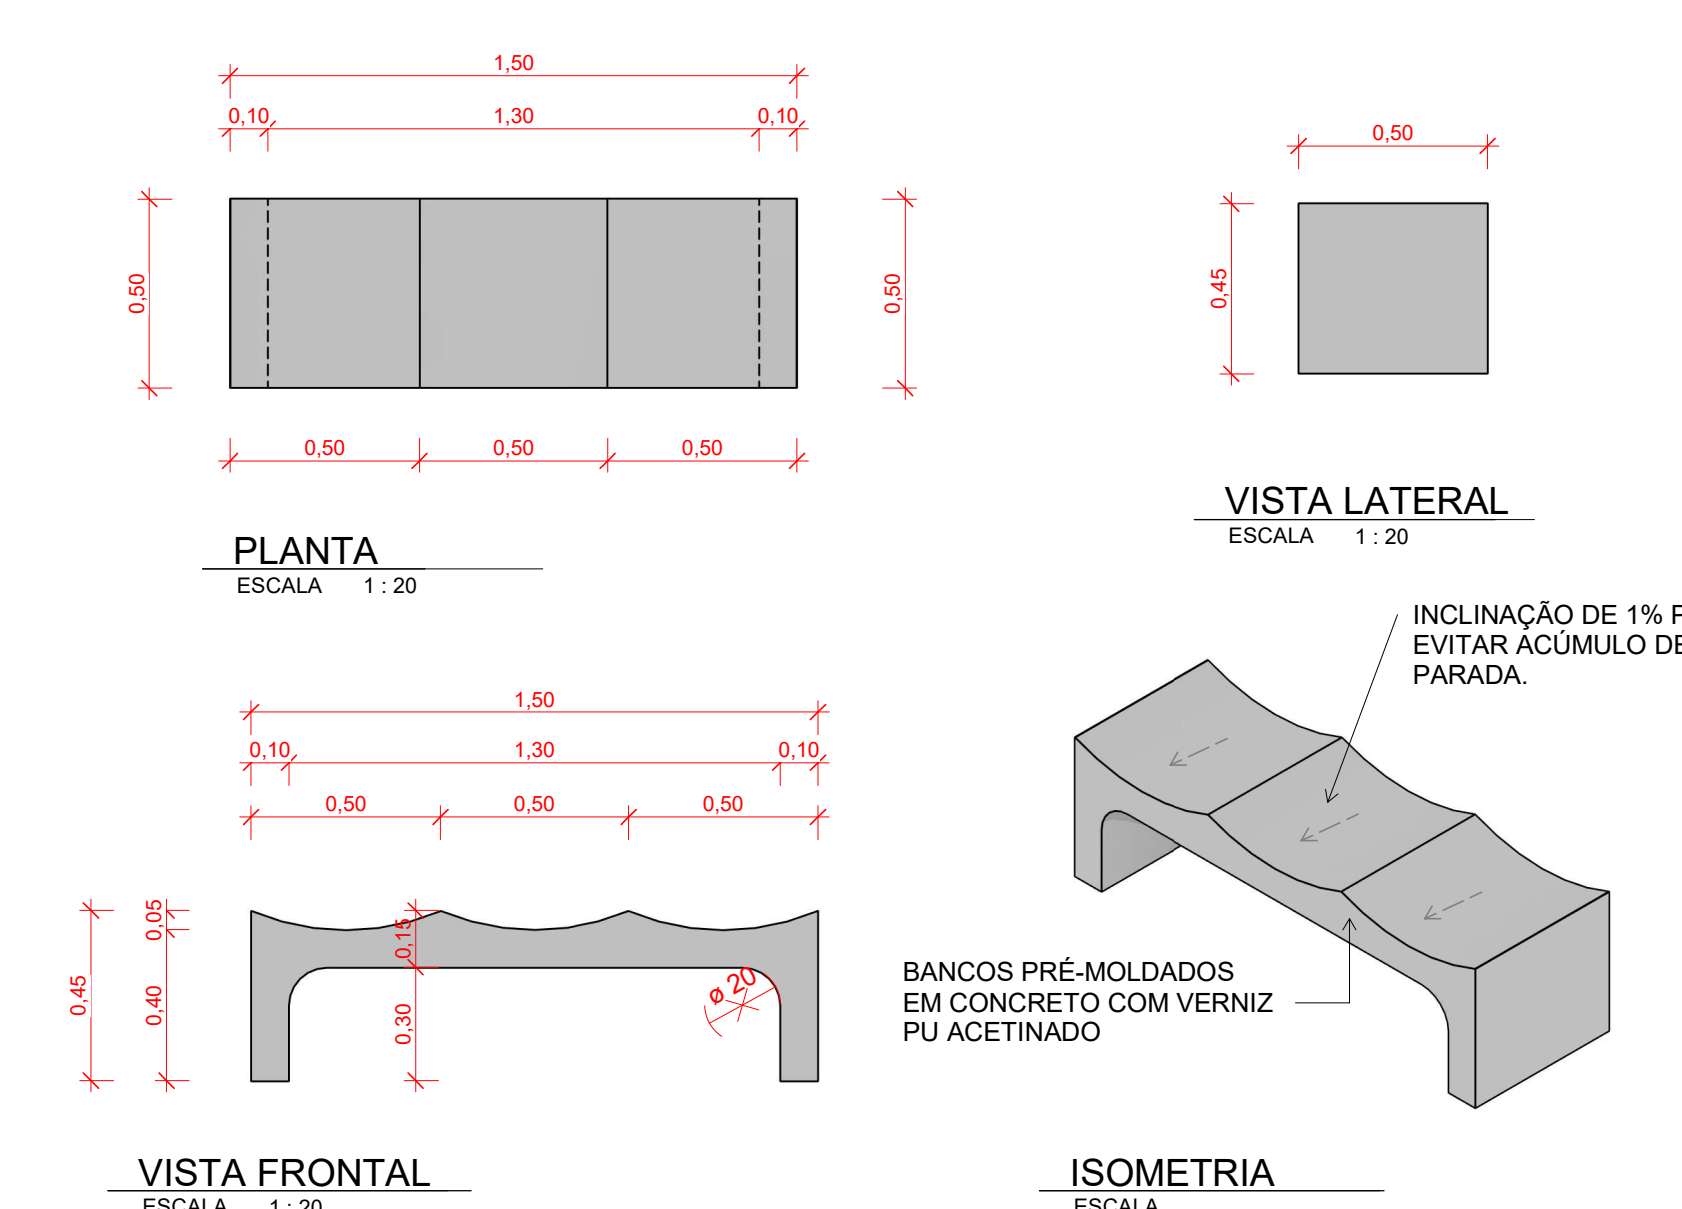


DET. BANCO CANTEIRO 01

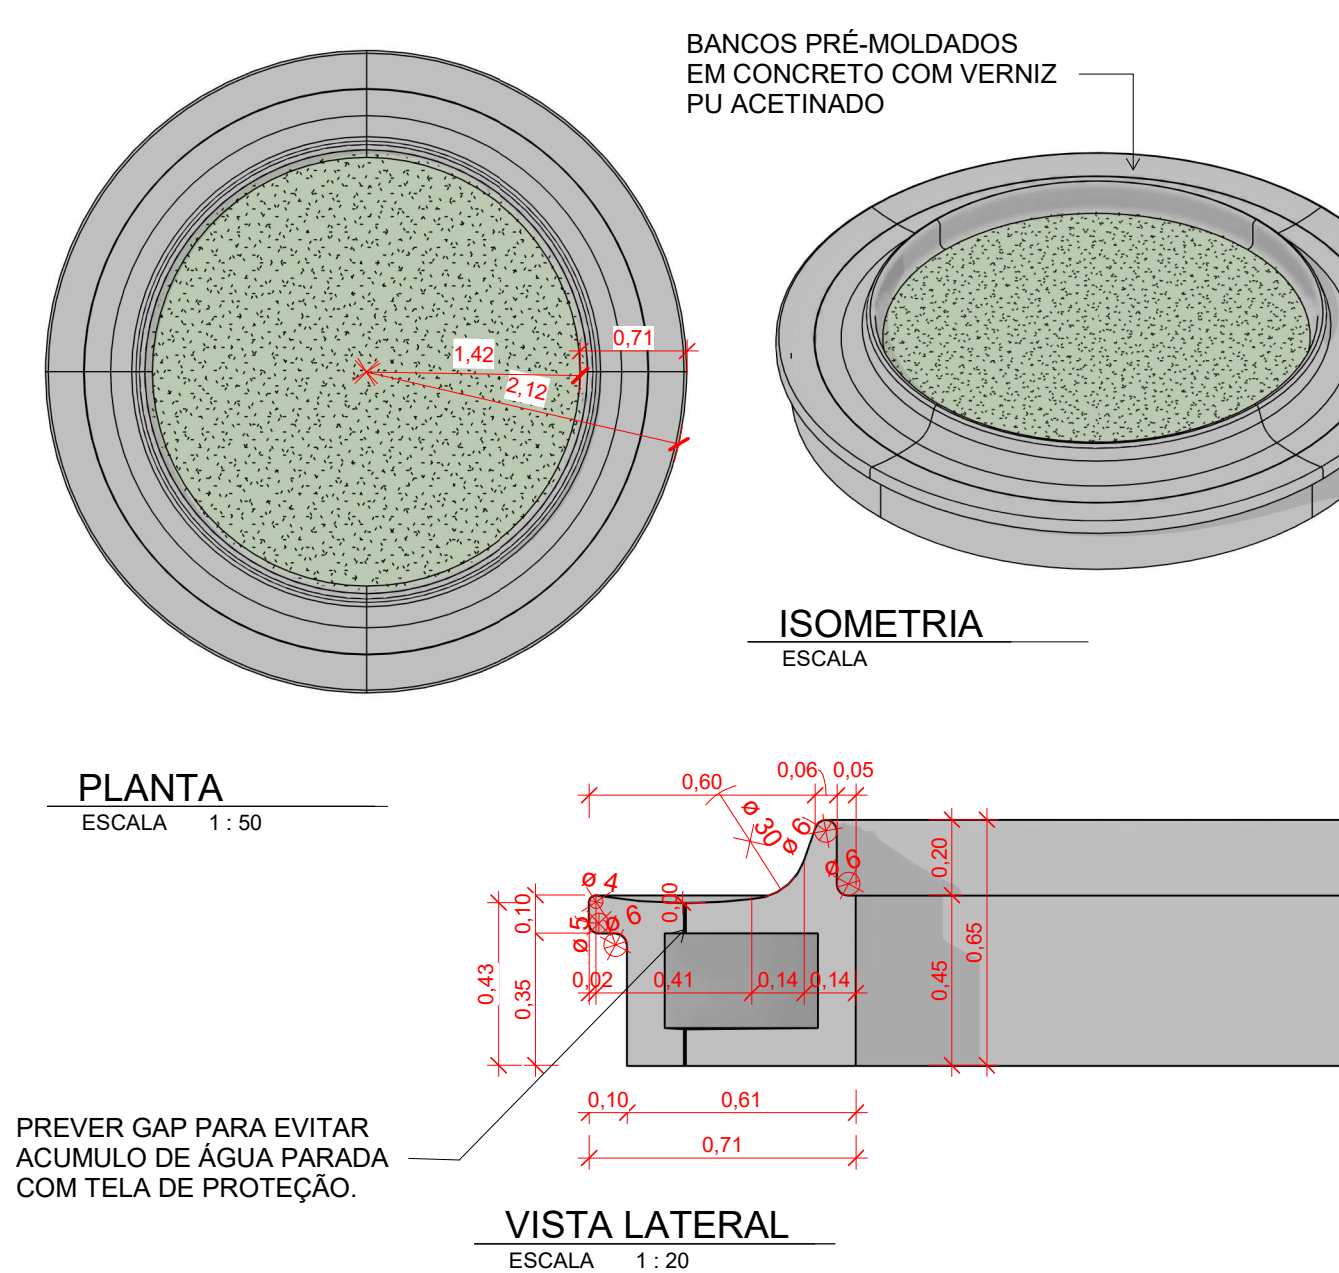

DET. BANCO CANTEIRO 02

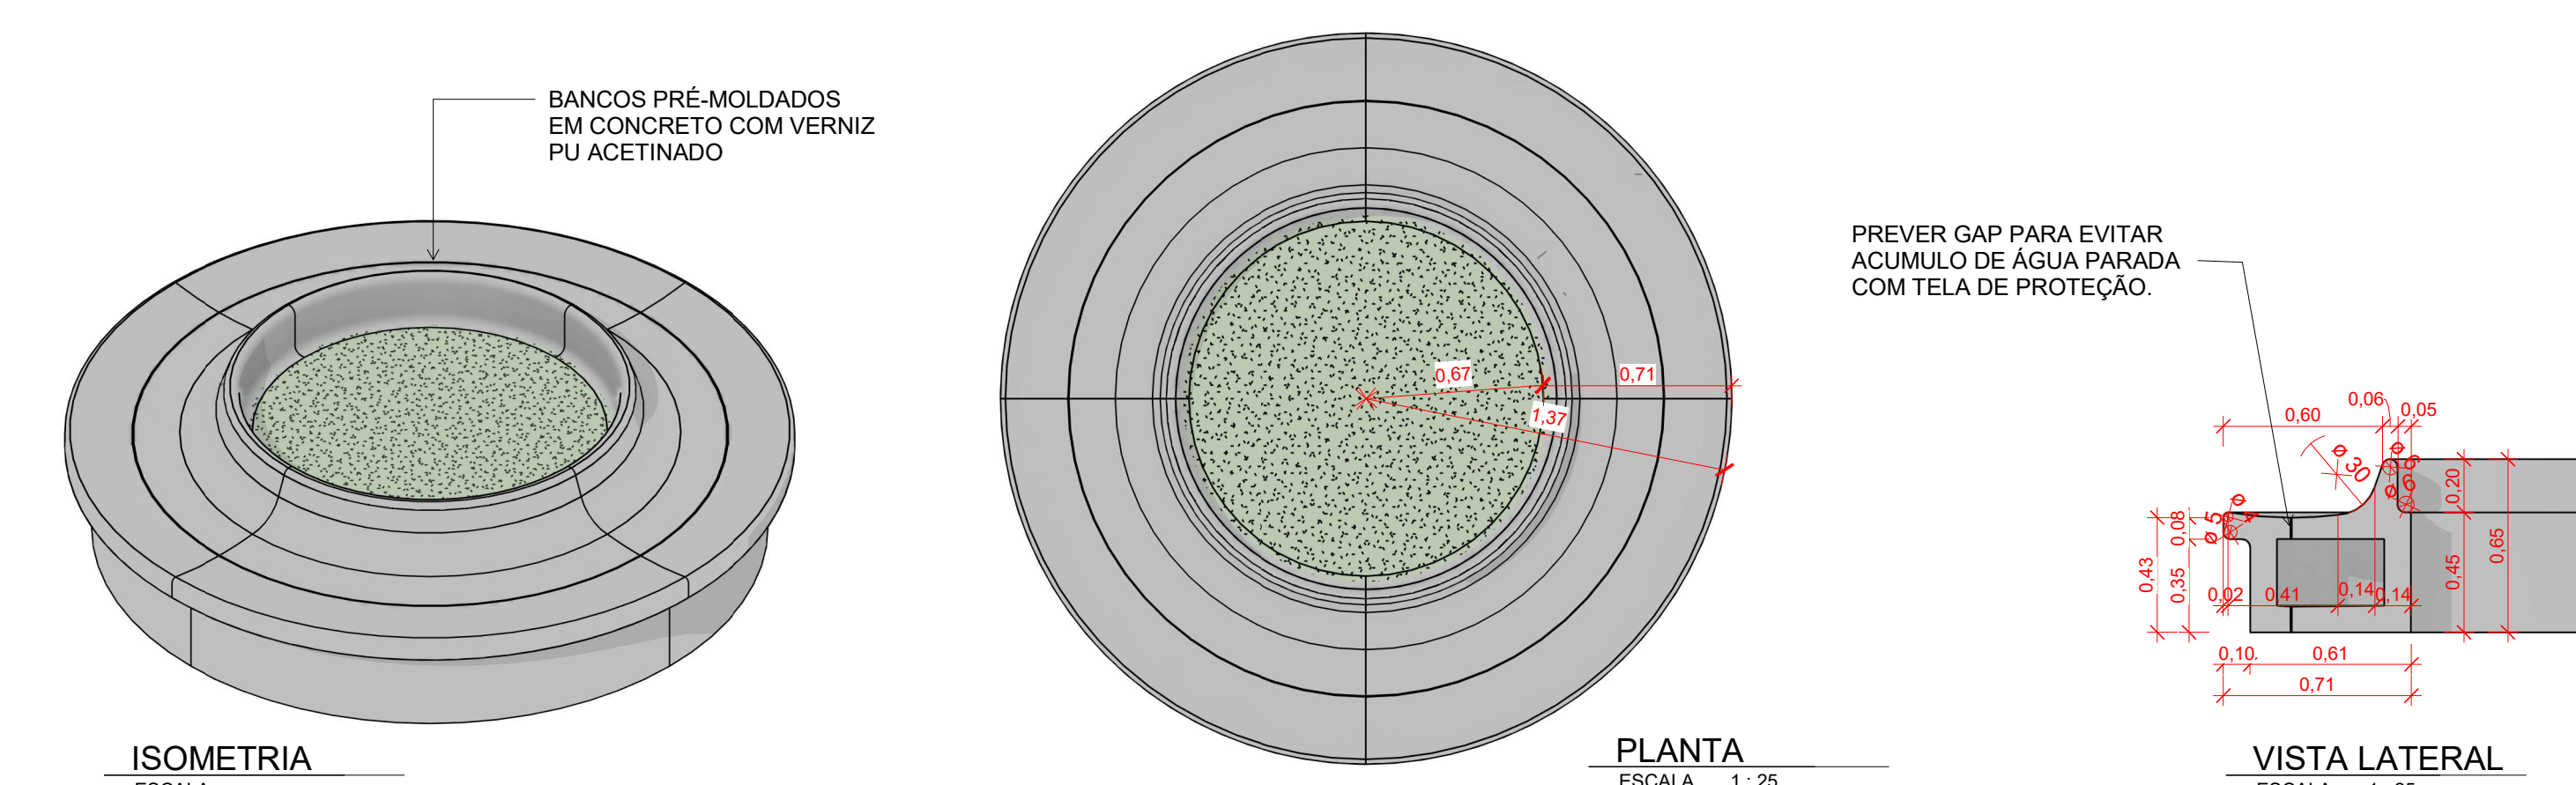

DET. MOBILIÁRIO INTEGRADO

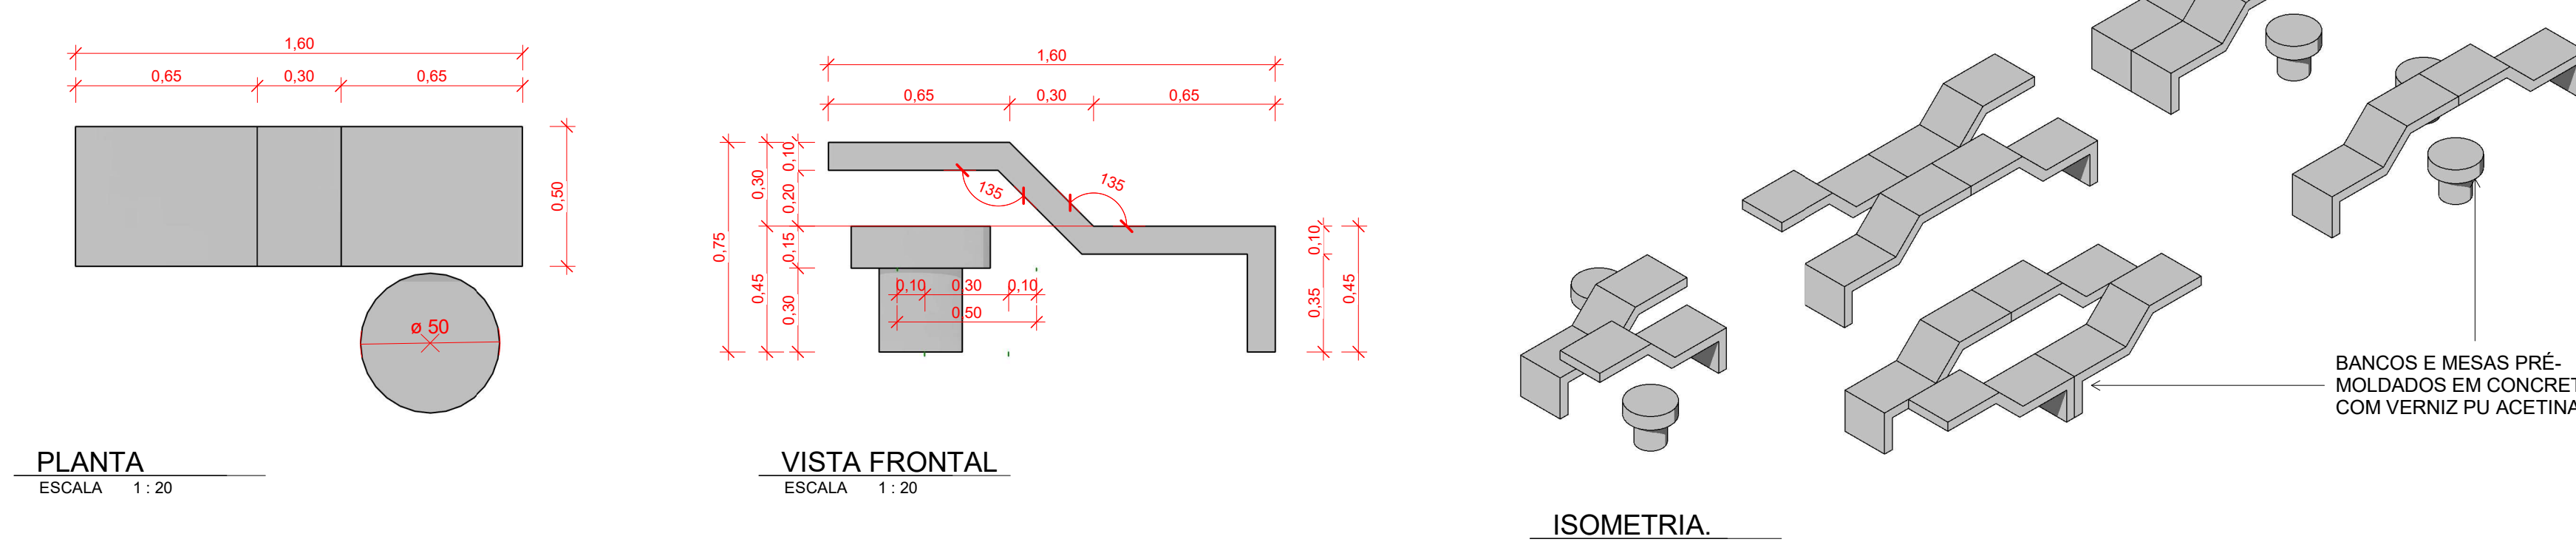

	DATA:	CONVENIENTE:	TIPO:	MODIFICAÇÕES:	FOLHA:
	DEZEMBRO/2025		EXECUTIVO		07/07
CONVENIENTE:	PREFEITURA MUNICIPAL DE SÃO MATEUS				ÁREA CONSTRUIDA:
OBRA:	PRAÇA MUNICIPAL SÃO BENEDITO				2 323,94m²
CONTEÚDO:	DETAHAMENTOS			ASSINATURA:	
LOCAL:	SÃO MATEUS/ES			LEGENDA:	