


ÁREA TOTAL: 5 869,18 m²
PLANTA BAIXA DE LAYOUT E PAISAGISMO
 ESCALA: 1:150

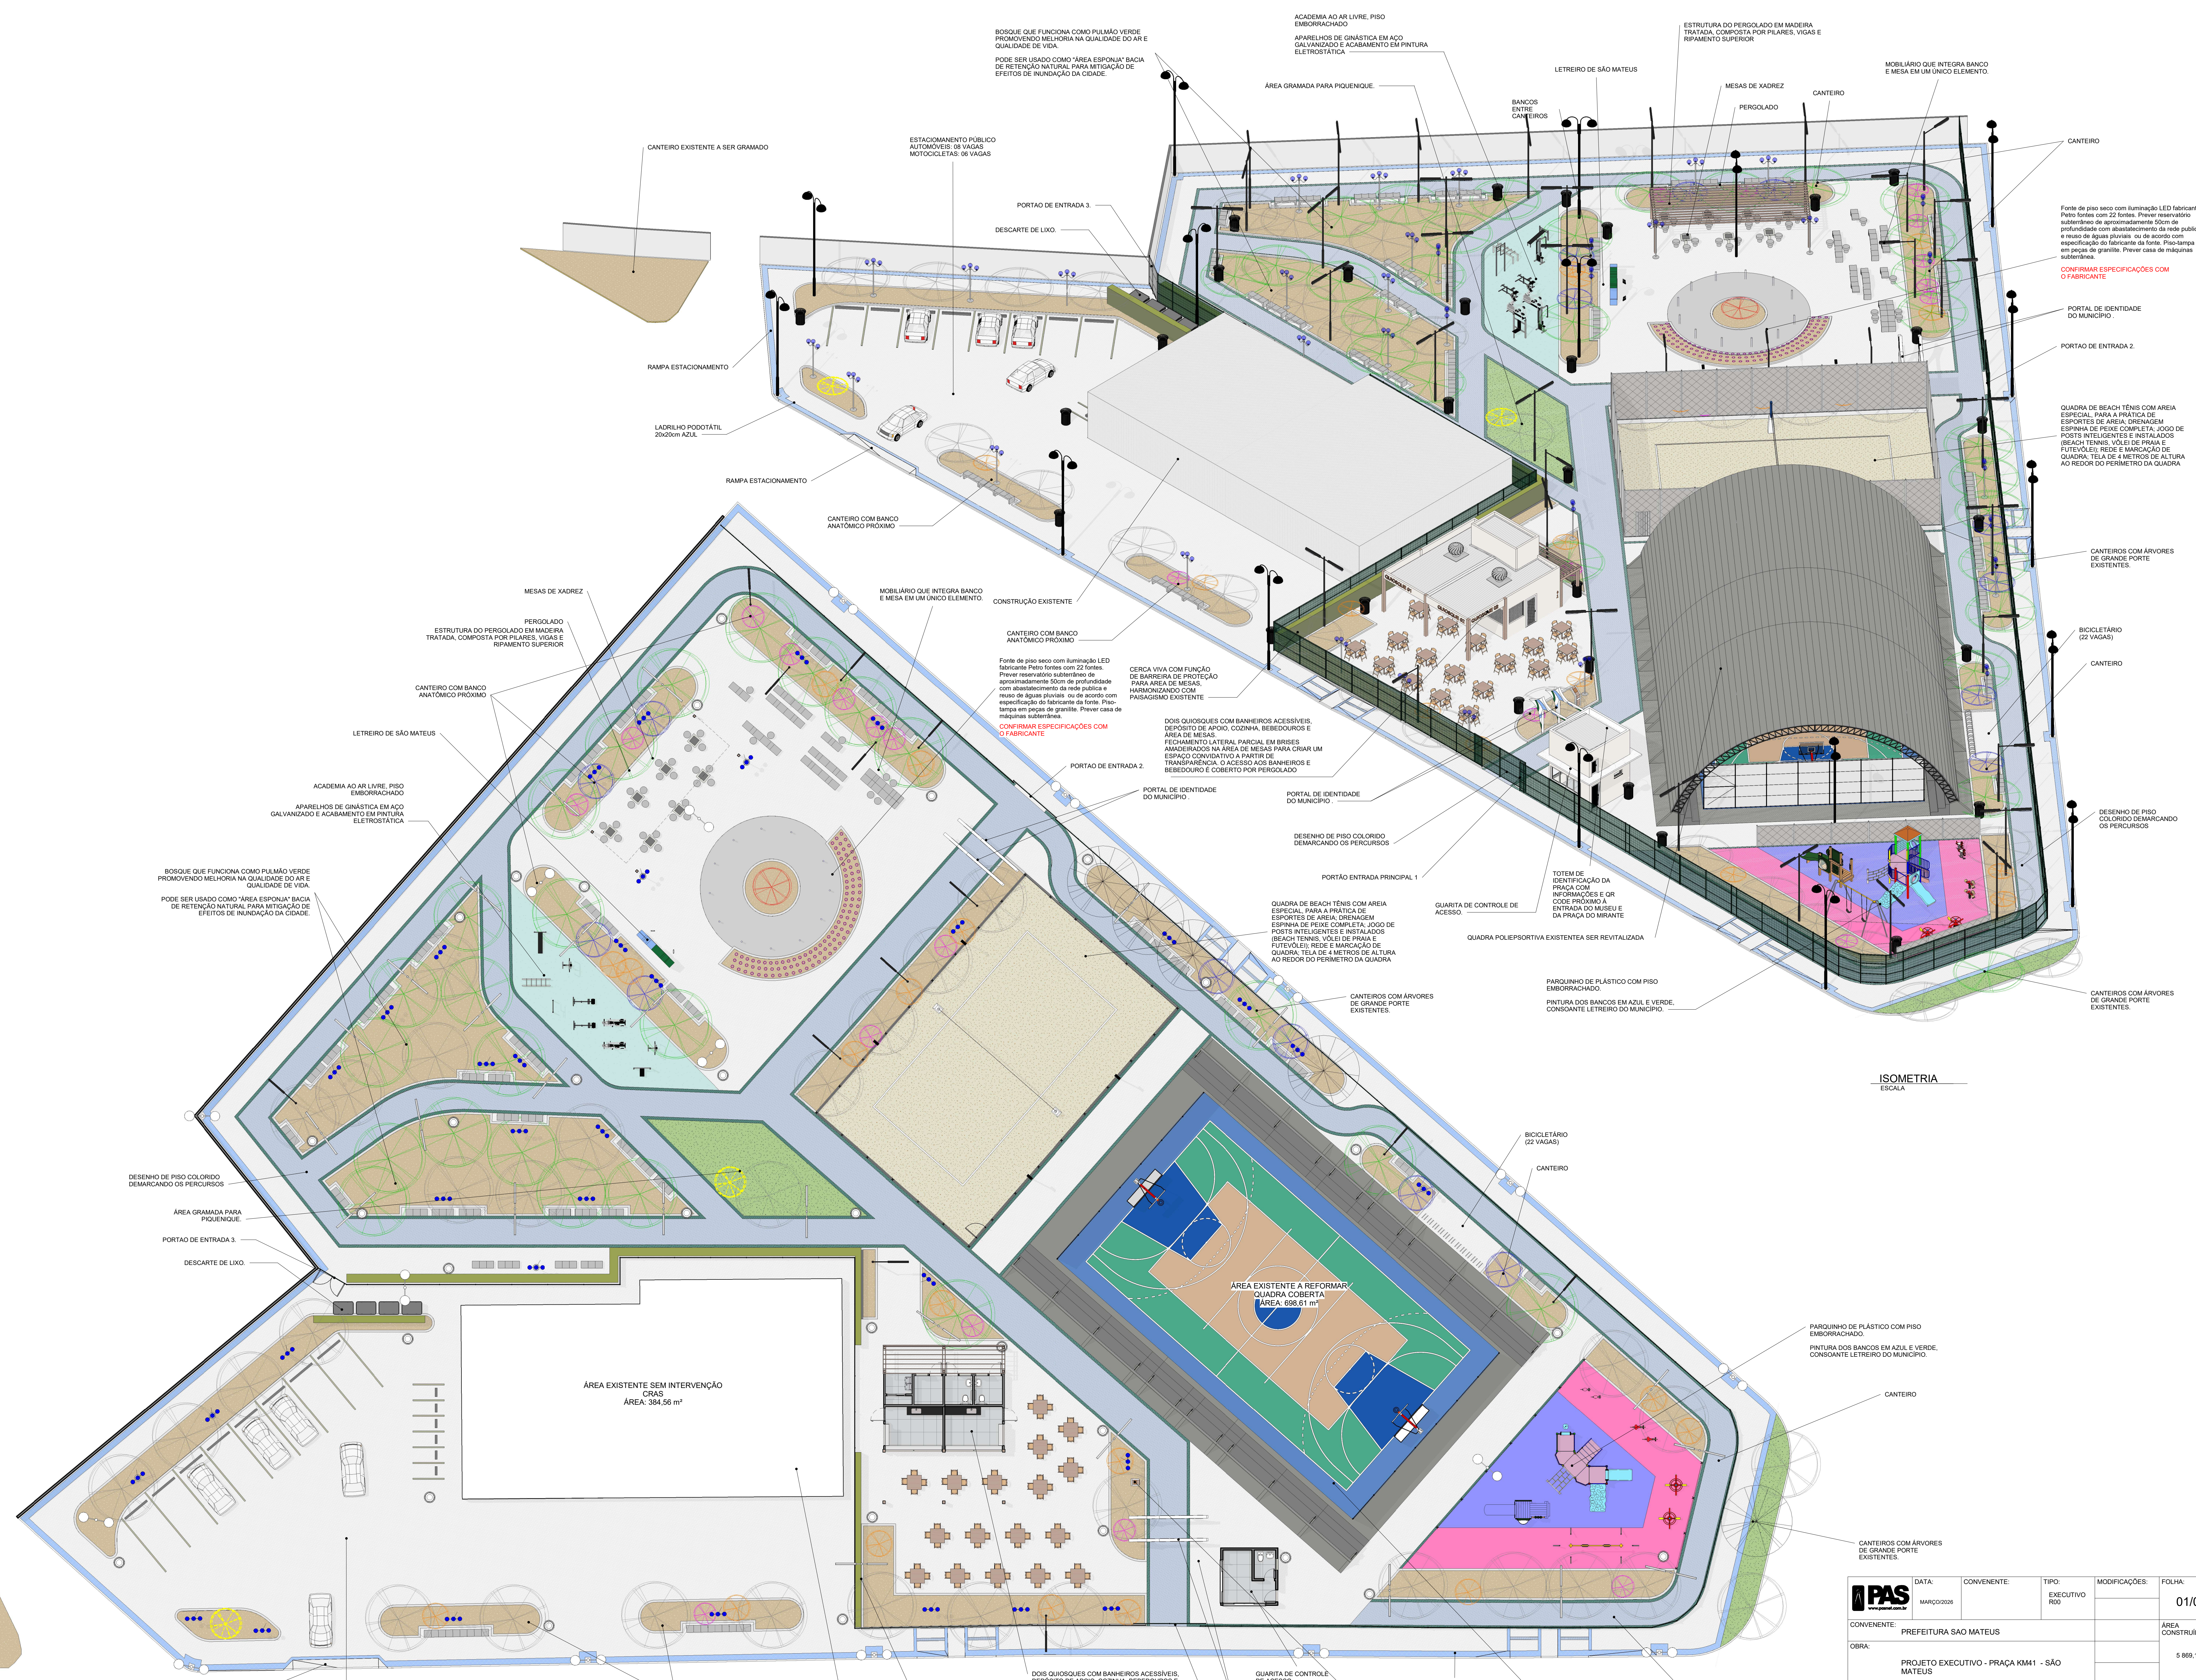

ISOMETRIA
 ESCALA

FAS	DATA: MARÇO/2026	CONVENIENTE:	TIPO: EXECUTIVO RIO	MODIFICAÇÕES:	FOLHA: 01/06
CONVENIENTE: PREFEITURA SAO MATEUS	ÁREA CONSTRUÍDA: 5 869,18 m ²				
OBRA: PROJETO EXECUTIVO - PRAÇA KM11 - SAO MATEUS	ASSINATURA:				
CONTEÚDO: PLANTA BAIXA DE LAYOUT E PAISAGISMO E ISOMETRIA	LOCAL: SAO MATEUS				
LOCAL: SAO MATEUS	LEGENDA:				