




PLANTA BAIXA  
Escala: 1:50

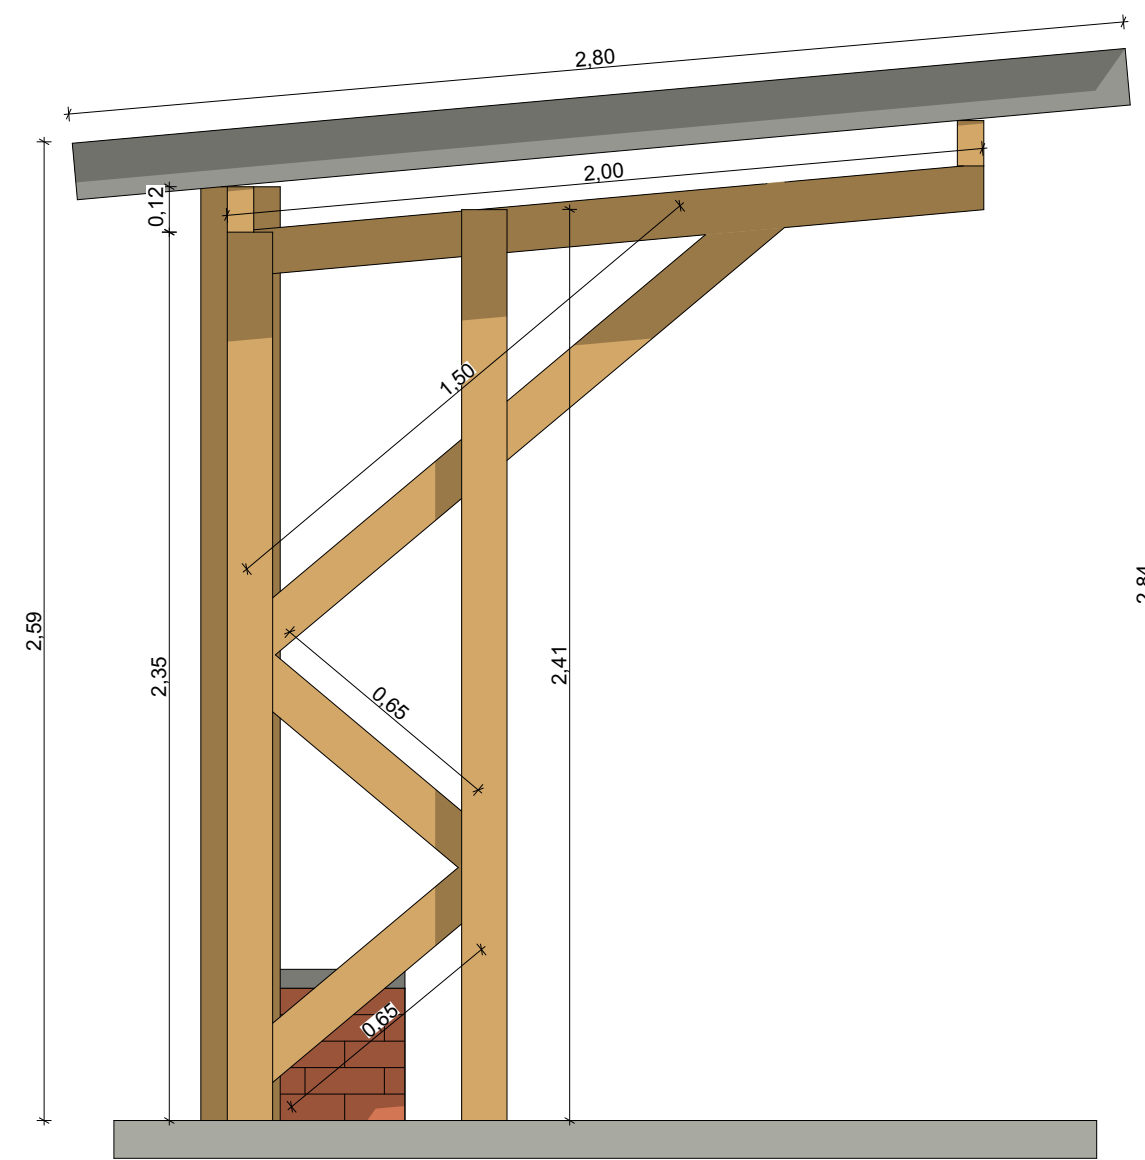


VISTA LATERAL  
Escala: 1:50

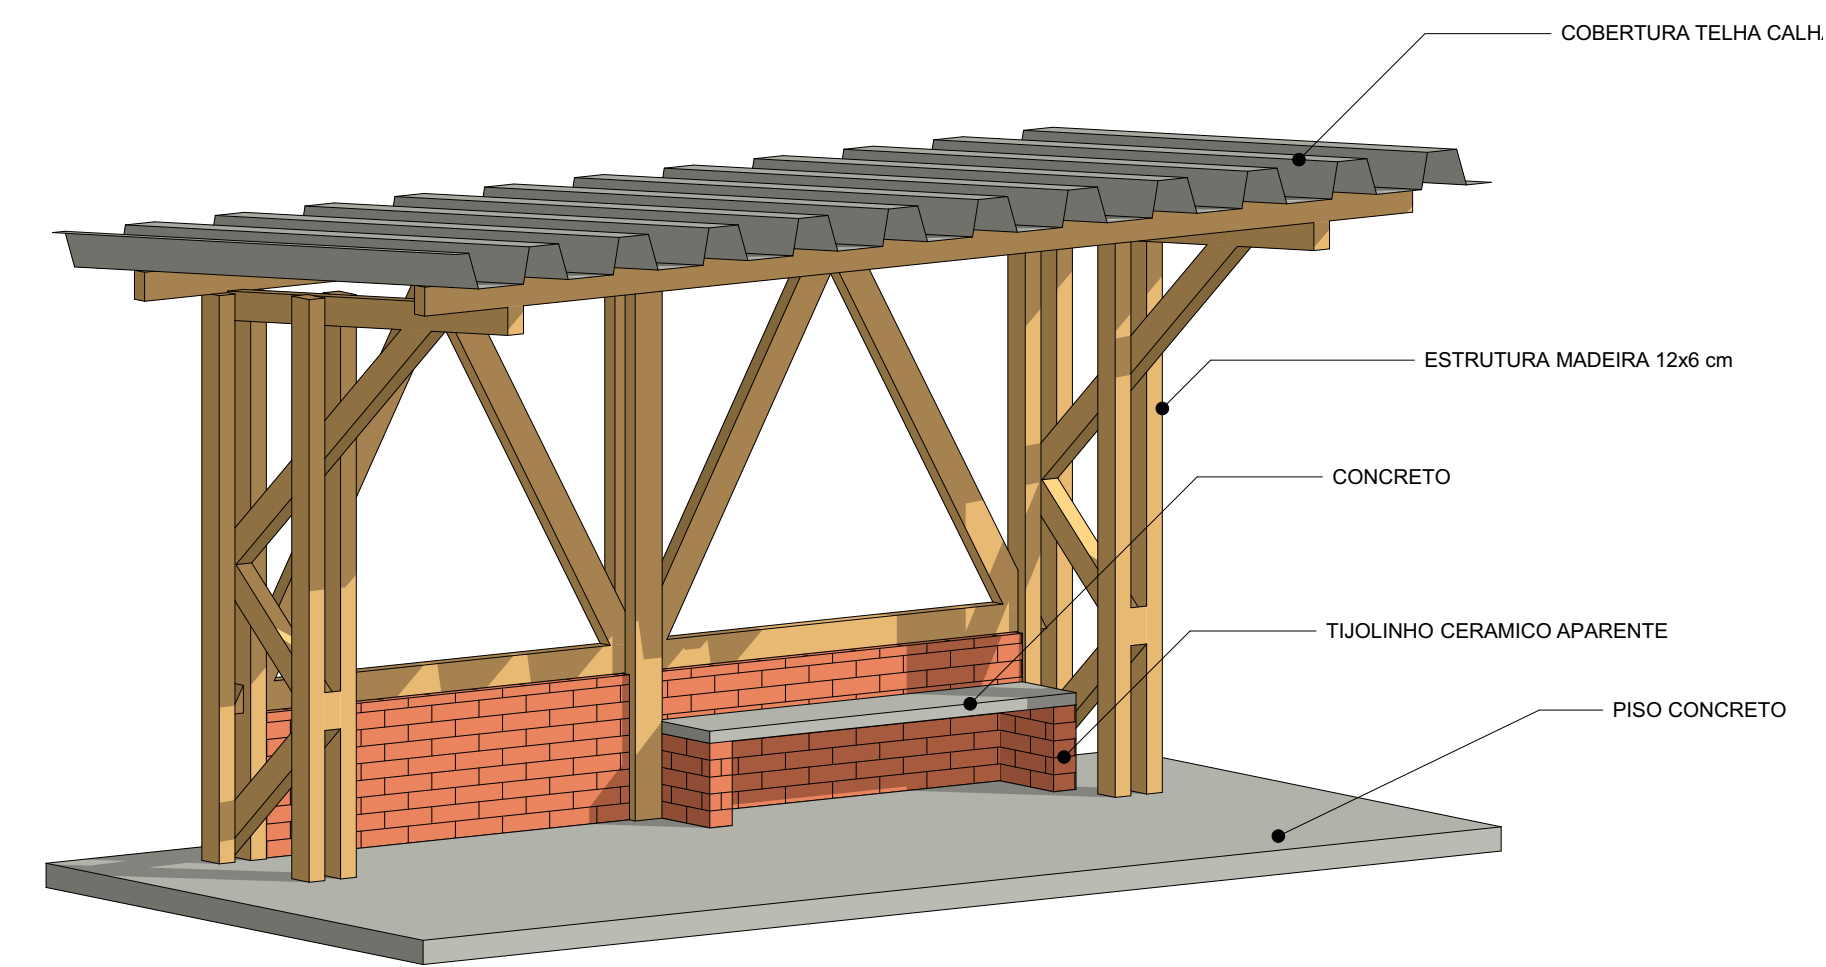


PERSPECTIVA 1

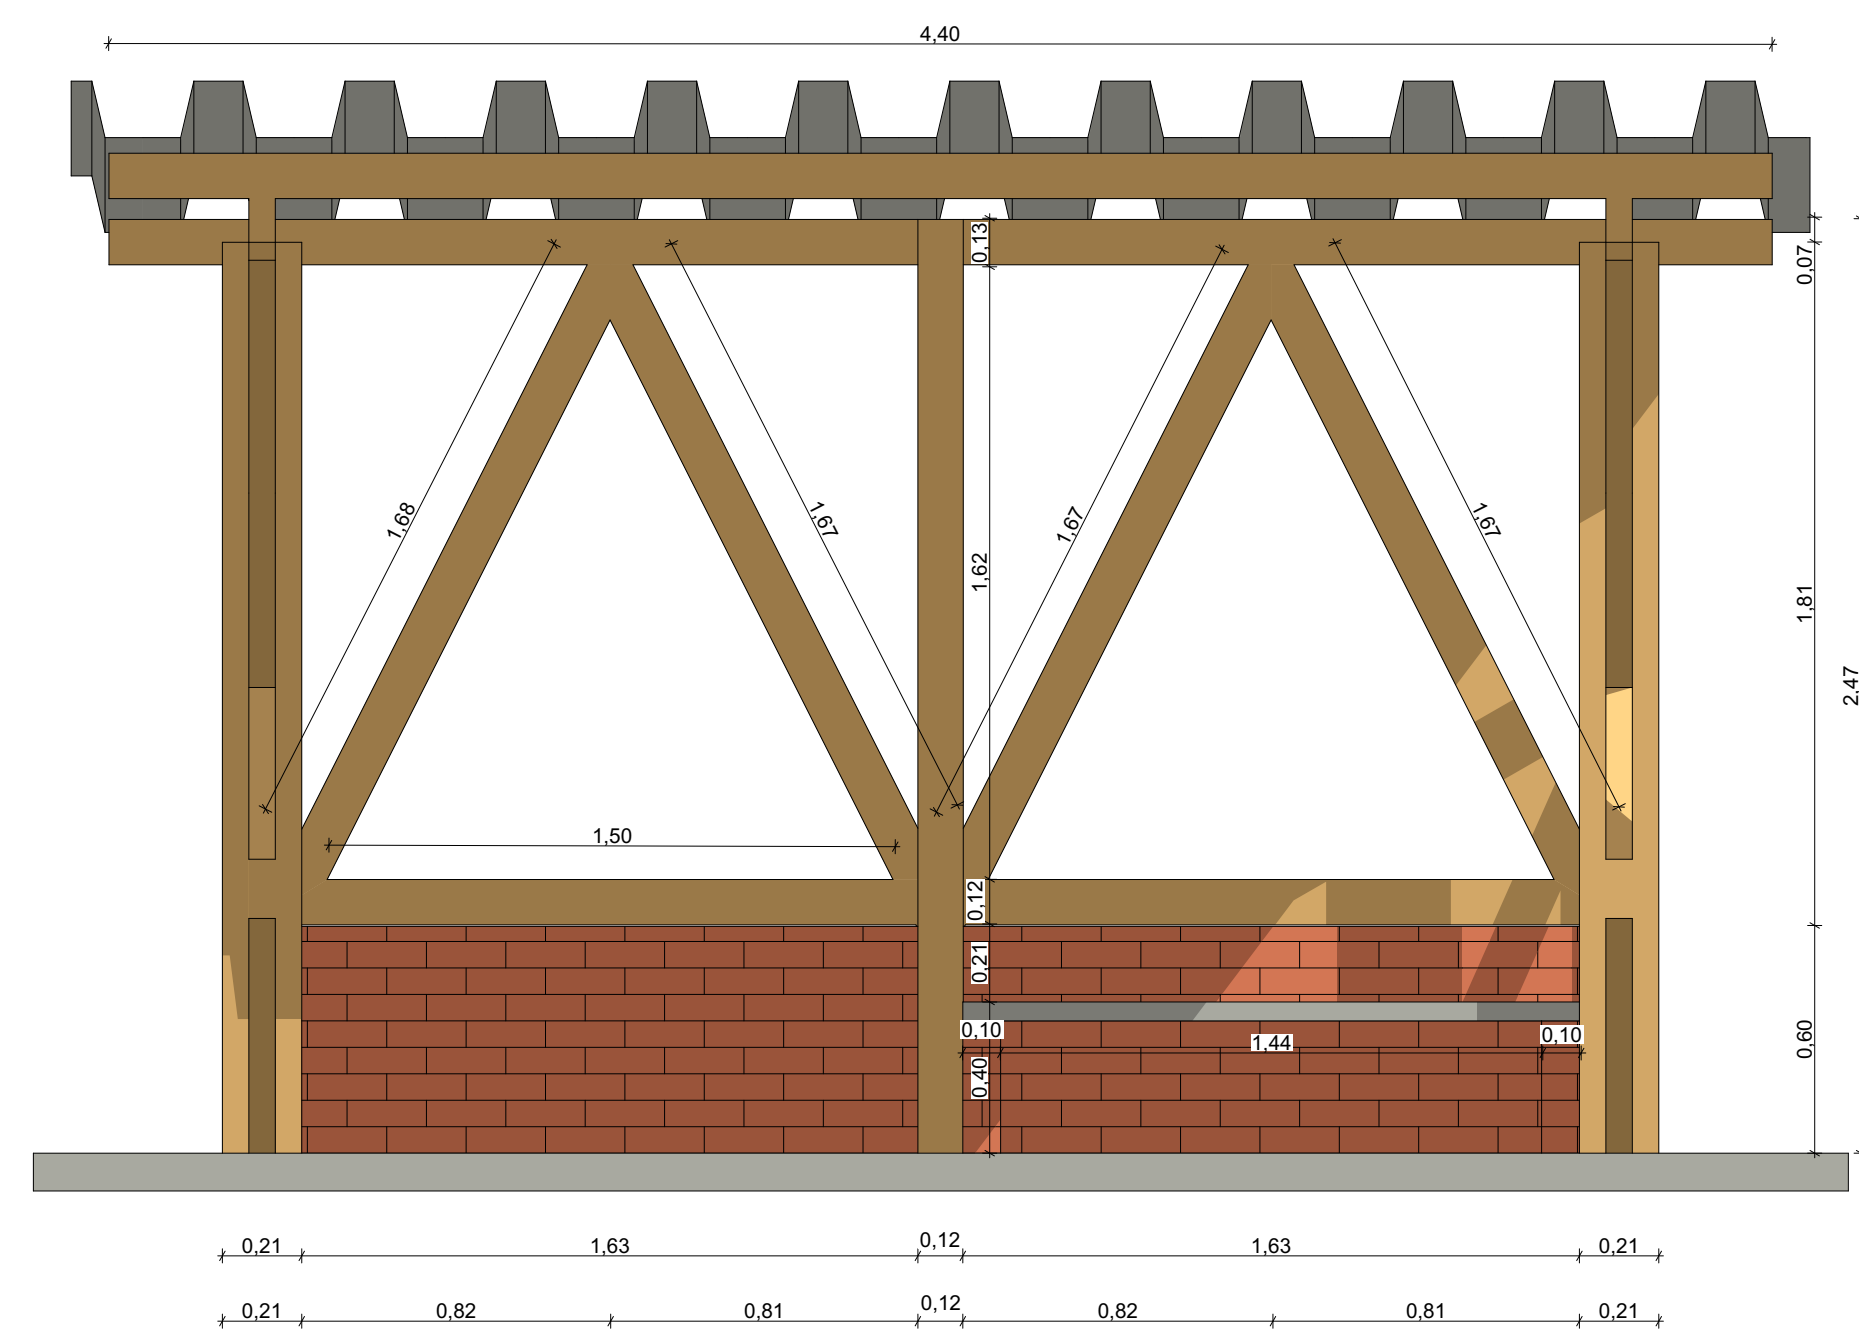

VISTA FRONTAL  
Escala: 1:50

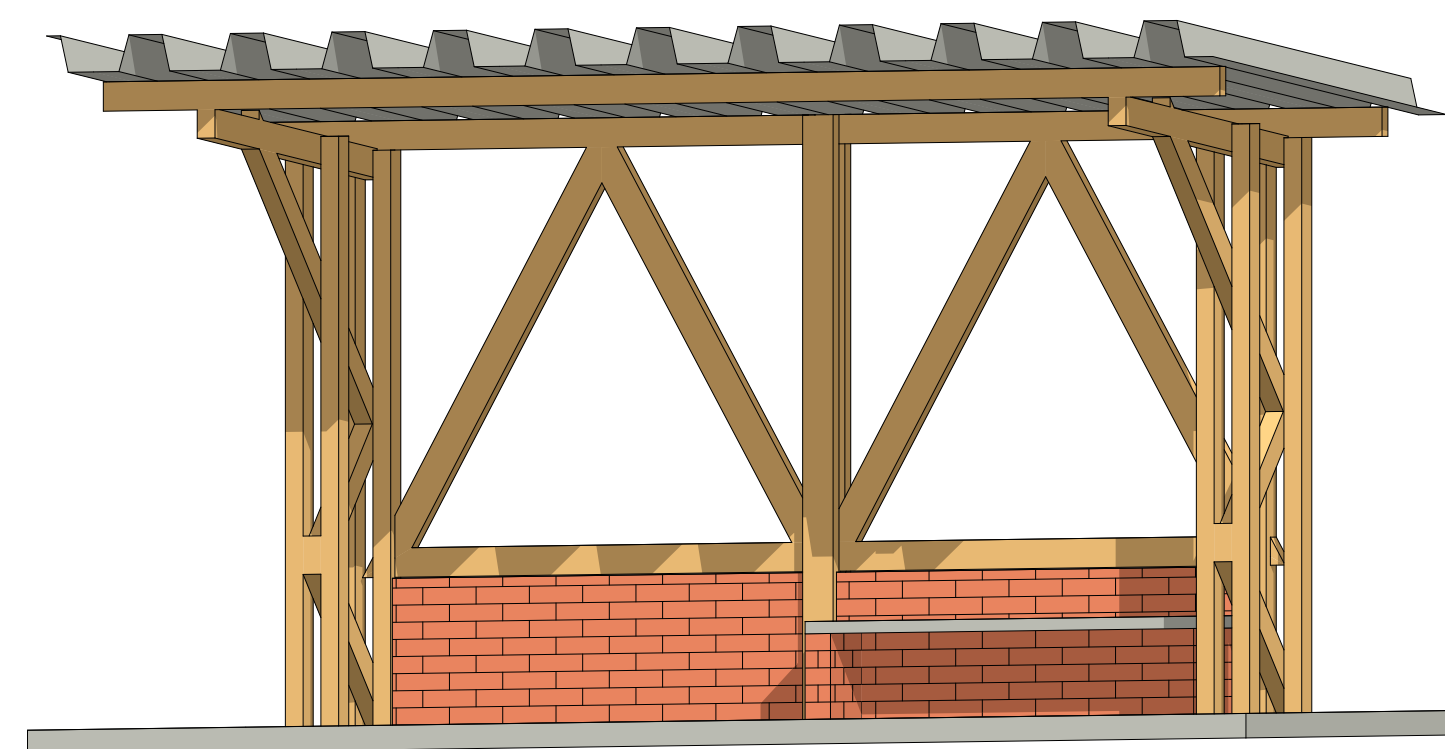

PERSPECTIVA 2

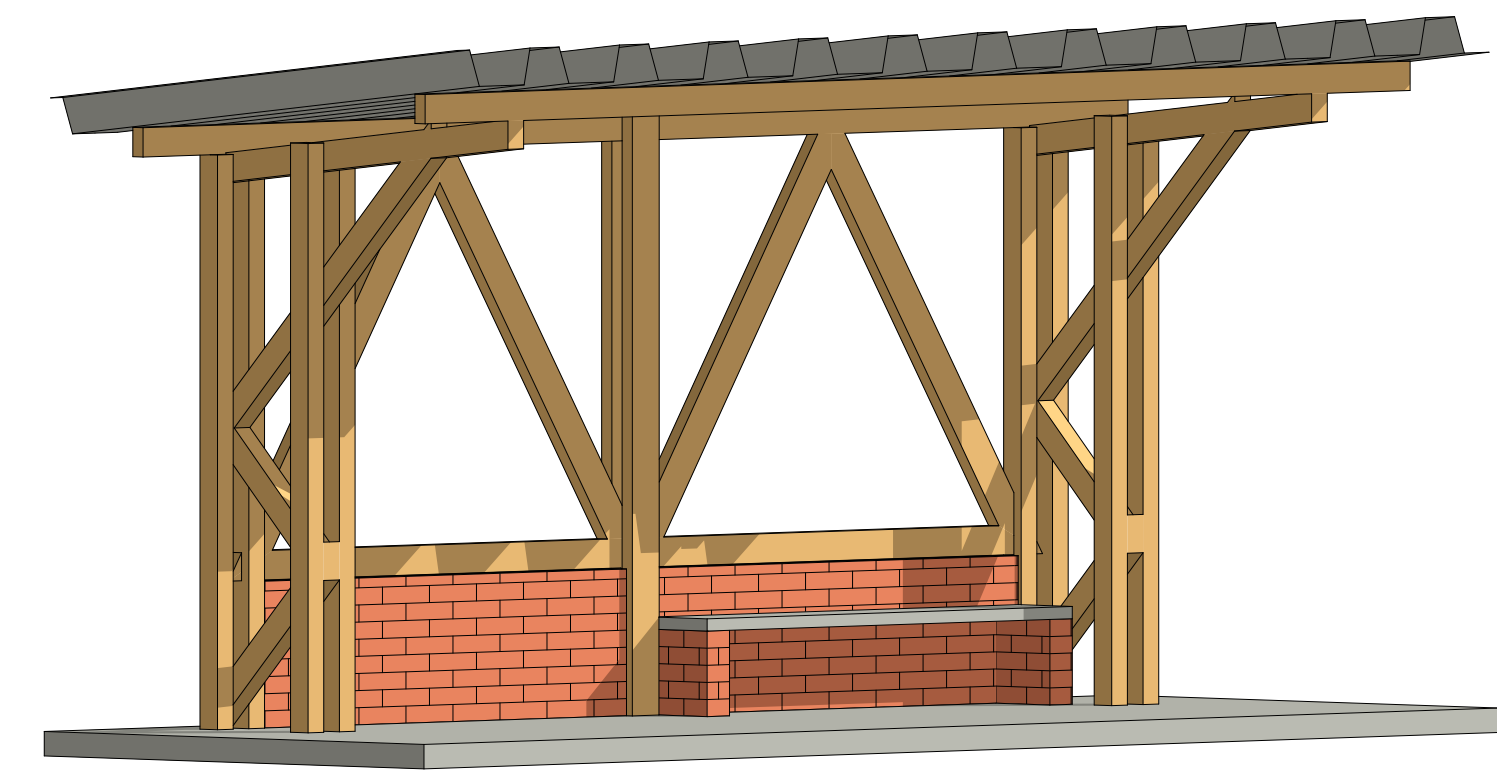

PERSPECTIVA 3

		<b>PREFEITURA MUNICIPAL DE SÃO MATEUS</b> ADM 2017/2020			
		SECRETARIA DE OBRAS INFRAESTRUTURA E TRANSPORTE			
Título:		PROPOSTA DE PONTO DE ONIBUS SÃO MATEUS/ES			
Local:		SÃO MATEUS/ES			
Resp. Técnico Eng. Civil:		Desenho:		CARLOS HENRIQUE/VINIUS SANTOS	
Conteúdo:		Data:		Revisão:	
PLANTA BAIXA, VISTAS, PERSPECTIVAS		04/2019		00	
Escala:		Folha:		INDICADA	
1:50		1/1		INDICADA	