

371170

371220


371270

371320

371370

7928920

7928870

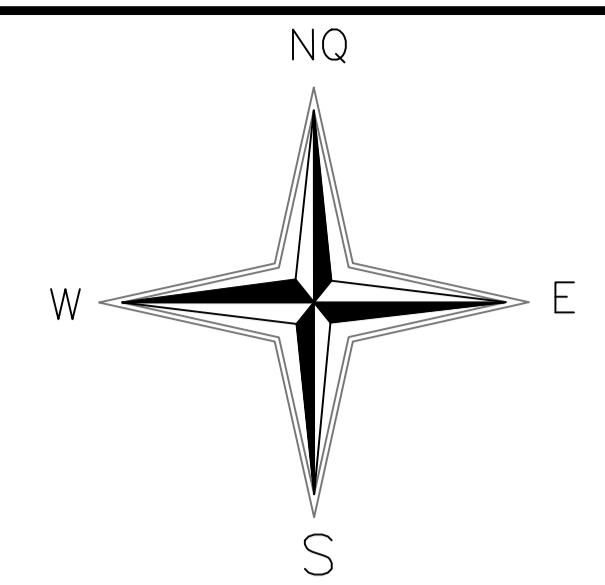

PROJEÇÃO UTM
DATUM - SIRGAS 2000
MERIDIANO CENTRAL: 45° Egr
FUSO: 24 K

FOLHA -> A1
ESCALA -> 1 : 500

CONVENÇÕES			
	CURVA DE NÍVEL - PRINCIPAL		TELEFONE PÚBLICO
	CURVA DE NÍVEL - SECUNDÁRIA		ESTACAO DE LEVANTAMENTO (ELEV)
	ESTRADA PAVIMENTADA		ESTACAO DE LEVANTAMENTO (ELEV)
	ESTRADA NÃO PAVIMENTADA		ESTACAO DE LEVANTAMENTO (ELEV)
	MÉDIO FIO		VERTICE OCORRIDO DE 1ª ORDEM
	MÉDIO FIO REBAIXADO		VERTICE OCORRIDO DE 2ª ORDEM
	ESTRADA DE FERROS		VERTICE OCORRIDO DE 2ª ORDEM
	ESBOÇO		VERTICE OCORRIDO DE 2ª ORDEM
	ALINHAMENTO INDEFINIDO		POLIGONAL PRINCIPAL
	CONSTRUÇÃO DE ALVENARIA		POLIGONAL SECUNDÁRIA
	CONSTRUÇÃO DE MADEIRA		POLIGONAL ANGULAR
	LAJE OU COBERTURA		RIV. OFICIAL DE 1ª ORDEM
	MURO		RIV. OFICIAL DE 2ª ORDEM
	MURO DE ARRIOCO		RIV. OFICIAL DE 2ª ORDEM
	CERCA DE ARAME		RIV. TOPOG. 5 mm - 1:1
	CERCA DE MADEIRA OU FANTASIA		RIV. TOPOG. 12 mm - 1:1
	CERCA VIVA		RIV. TOPOG. 12 mm - 1:1
	CERCA MISTA		PONTOS COTADOS
	ALAMPADO OU GRADE		PONTO DE AVANÇO NÃO MATERIALIZADO
	ESCALA		MEDEIROS
	BOCA DE LOBO		VALETA
	BOCA DE VISITA		TALUDE
	MECANTE OU REGISTRO		ÁREA
	CANAL DE INSPEÇÃO		PEDRA OU ROCHA
	PORTES		MATO OU CULTURA
	LUMINÁRIAS		ÁRVORE ISOLADA
	PLACAS		RIO, RESERVA, CARRISCO OU VAZIO
	SEBARDOS		ALAGADO
	ALAGADO OU VEGETAÇÃO ÚMIDA		LAGOA OU REPRESA
	CANALETA		TUBO
	PONTO		PONTO DE SONDAJEM



SITUAÇÃO

CONVENÇÕES

Curvas de Nível - Mestra (a cada 5m)
Curvas de Nível - Secundária (a cada 1m)

ESTACQUEAMENTO DO EIXO

PI, PVI, PIV, PIV, PROJETO, TERRENO, CURVA VERTICAL PARÁBOLA

LEGENDA DO QUADRANTE

COTA TERRENO
-CORTE (m²)
+ATERRO (m²)
COTA PROJETO DEP. TERRENO PROJETO

LIMITES DA PLATAFORMA

Carimbos:



LEVANTAMENTO PLANIALTIMÉTRICO
ESCALA: 1:500

NOTAS:
1- TODAS AS MEDIDAS ESTÃO EM METROS.

DATA	ELABORADO	VERO	APROV.	DATA	ELABORADO	APROV.

REFORMA E AMPLIAÇÃO DA PRAÇA KM41

Descrição: PLANIALTIMÉTRICO PLANTA BAIXA	Prancha: 1/1
Local: PRAÇA KM41, NESTOR GOMES, SÃO MATEUS-ES ESP. SANTO	
Proprietário: PREFEITURA MUNICIPAL DE SÃO MATEUS CNPJ: 27.167.477/0001-12	
Município: SÃO MATEUS Data: MARÇO DE 2026	Estado: ESPÍRITO SANTO Escala: 1/500
Contratante:	Projetos:

PROJETO TOPOGRAFIA

PREF. MUNICIPAL DE SÃO MATEUS
CNPJ: 27.167.477/0001-12

R.T.: ENG. ALEXANDRE G. MANSUR ZAINI
CREA: 0433130-ES