



PLANTA BAIXA
ESCALA: 1/25

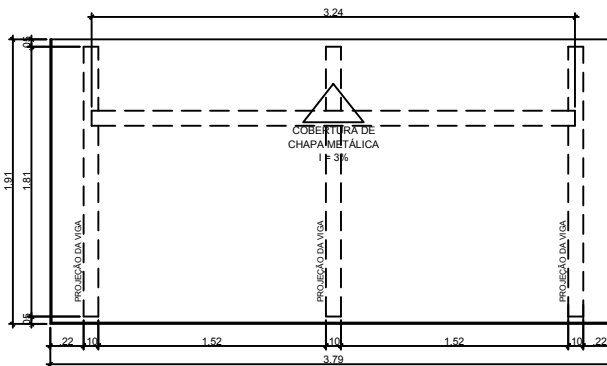


COBERTURA
ESCALA: 1/25

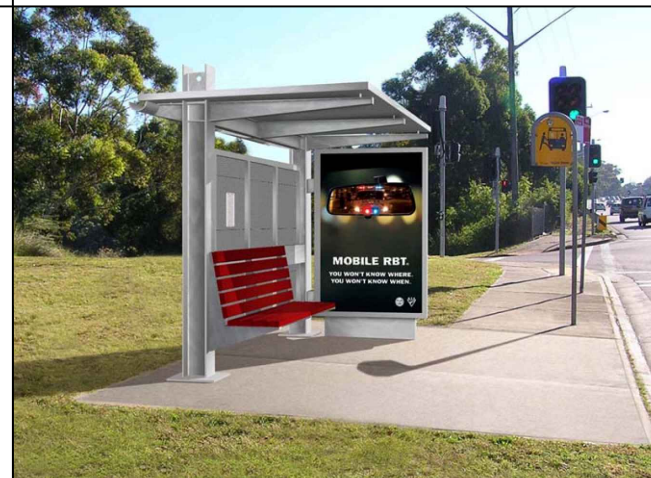


QUADRO QUANTITATIVO


MATERIAL	UNID.	QUANTIDADE
PERFIL METÁLICO HP 250 x 62,0 - 25 X 24,6cm	MT	8,22m
PERFIL METÁLICO W 200 x 15 - 20 X 10cm	MT	8,67m
PERFIL U SIMPLIS DE AÇO GALVANIZADO	MT	20,48m
PEÇAS EM MADEIRA DE LEI, 8,5 x 2,0cm	MT	18,96m
CHAPA METÁLICA 1mm	MT²	8,63m²
CHAPA DE AÇO 3/8"	MT²	1,61m²
CHAPA DE AÇO 1/2"	MT²	0,41m²
VIDRO LAMINADO DUPL0 8mm	MT²	5,60m²
GRAMPO DE ANCORAGEM CA 50	UNID	8,0
PORCA SEXTAVADA GALVANIZADA	UNID	8,0

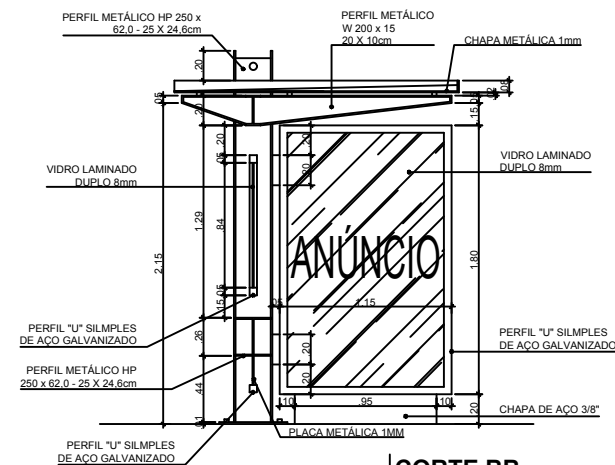


CORTE BB
ESCALA: 1/25

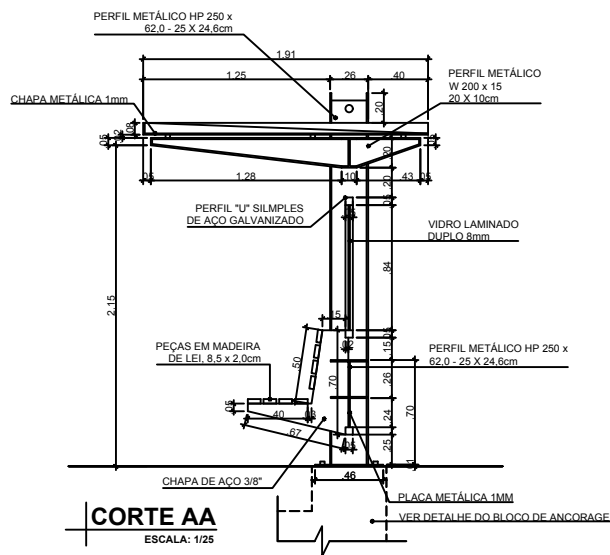


CORTE AA
ESCALA: 1/25

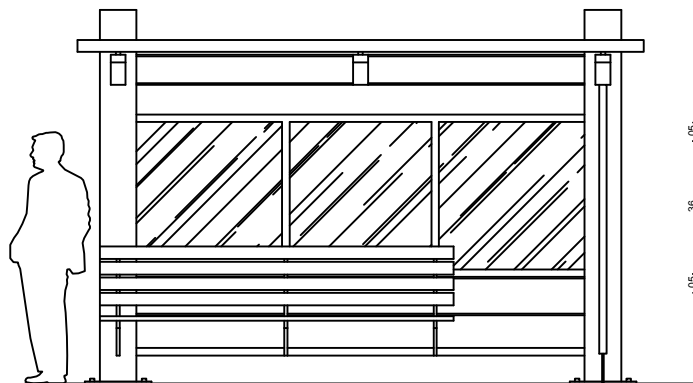

VISTA
ESCALA: 1/25

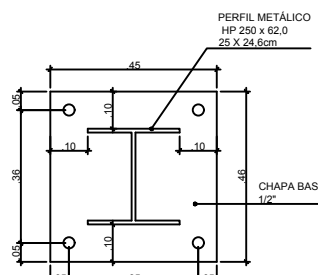

DETALHE 01
ESCALA: 1/10

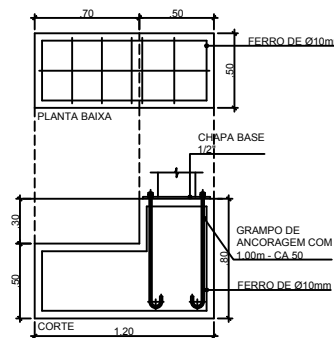

DETALHE BLOCO
ESCALA: 1/10



PREFEITURA MUNICIPAL DE SÃO MATEUS
ADM 2017/2020

SECRETARIA DE OBRAS INFRAESTRUTURA E TRANSPORTE

TÍTULO: **PROJETO ABRIGO PARA PONTO DE ÔNIBUS**

LOCAL: **SÃO MATEUS - ES**

RESP. TÉCNICO ENG. CIVIL: **MARCELO JUNIOR FERREIRA SOARES - CREA ES 011529/0** DESENHO: **WEBER ALCINO MANTOVANELLI**

CONTEÚDO: **PLANTA BAIXA, CORTES, VISTA, COBERTURA E DETALHE** DATA: **AGOSTO/2019** REVISÃO: **0001** FOLHA: **01/01** ESCALA: **INDICADA**