





PLANTA BAIXA DE LAYOUT E PAISAGISMO
ESCALA 1:100



{3D}
ESCALA

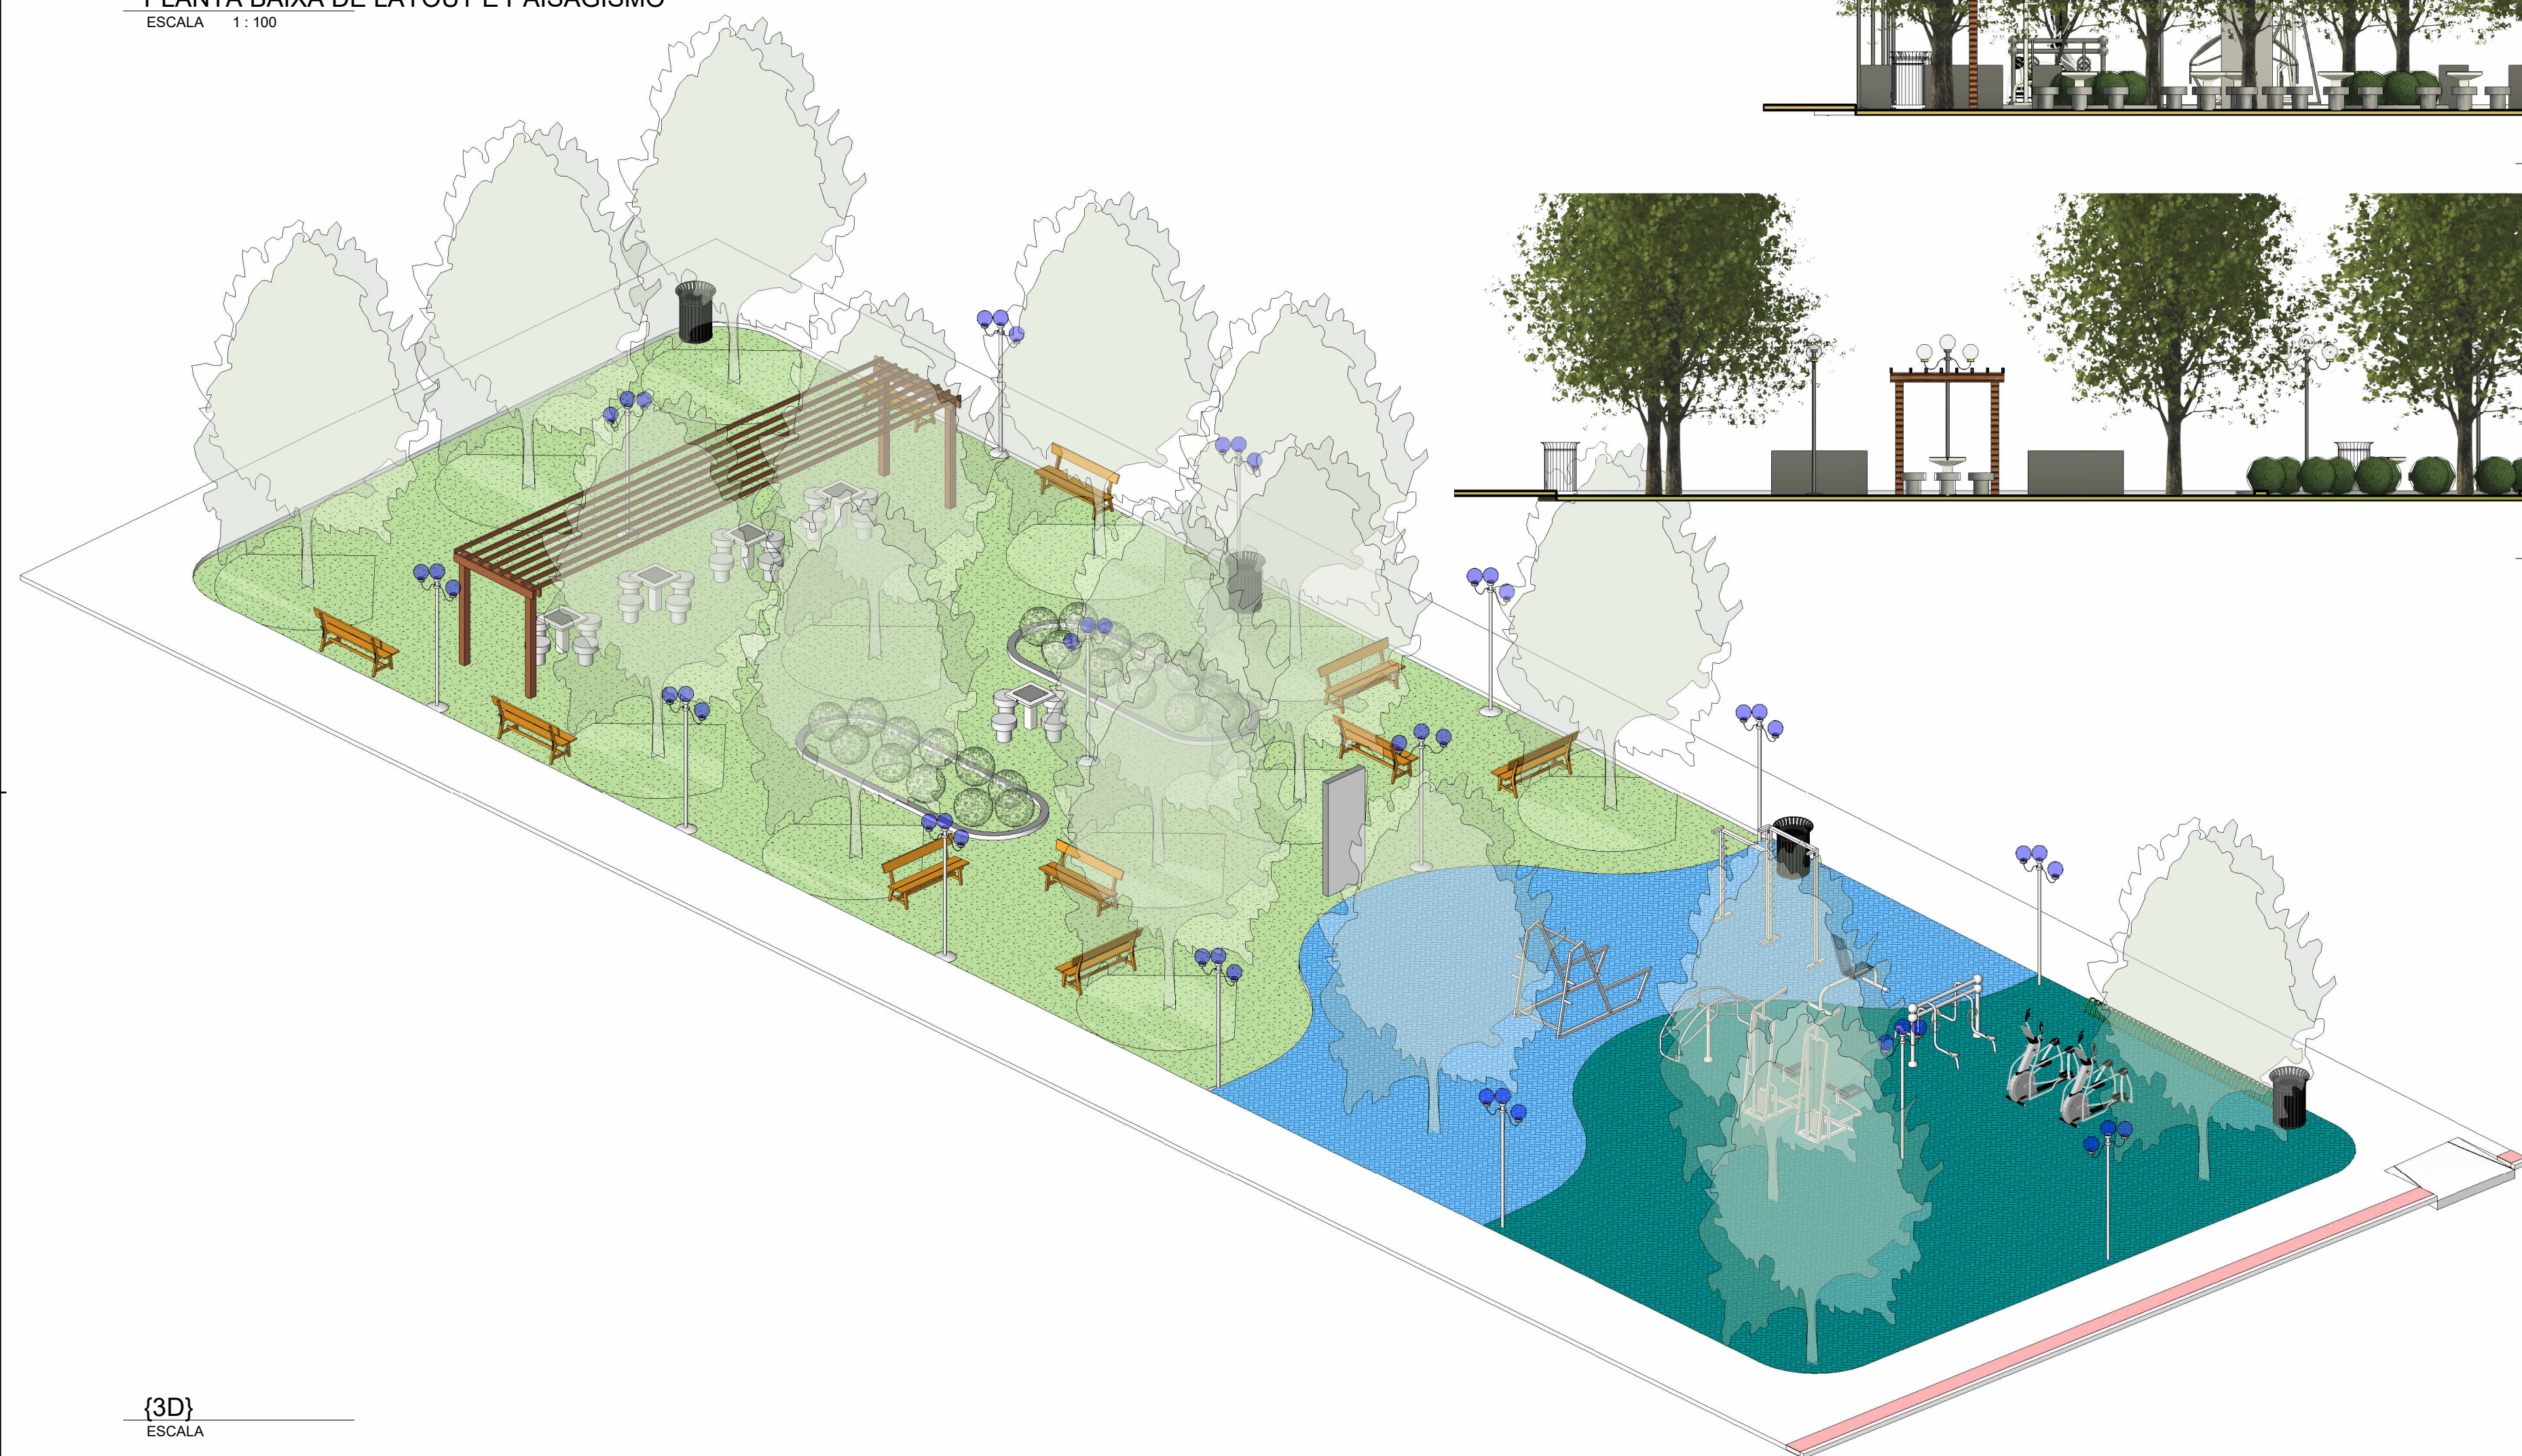

Corte BB
ESCALA 1:100

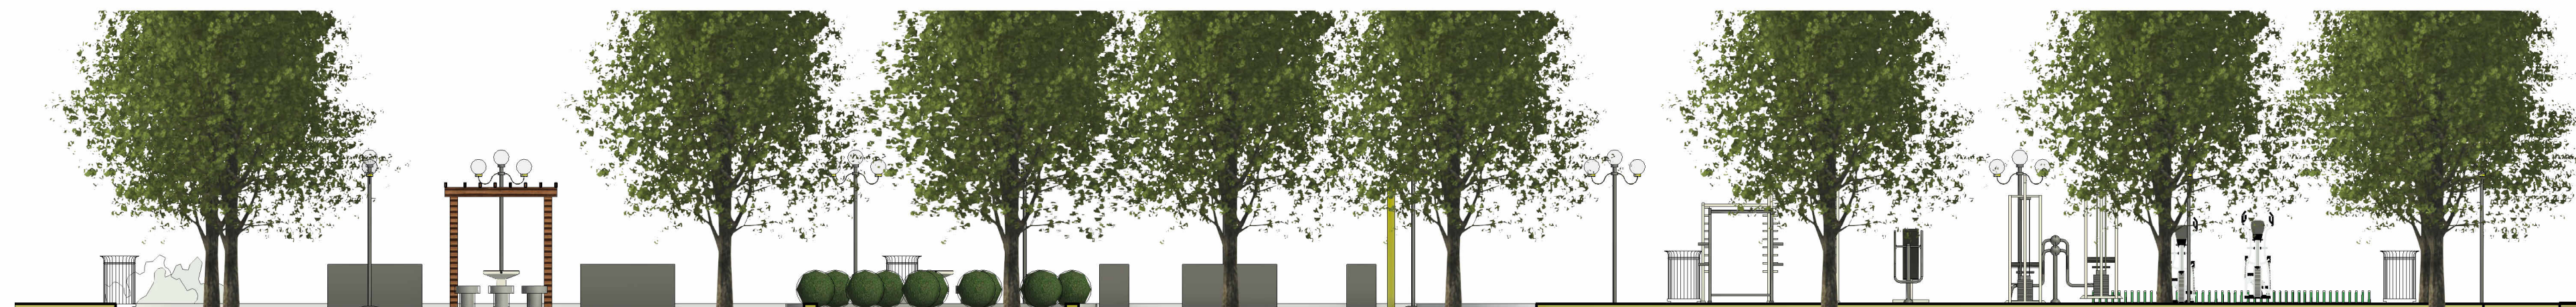

Corte AA
ESCALA 1:100



LOCALIZAÇÃO
ESCALA 1:1000

OBS.: IMAGENS MERAMENTE ILUSTRATIVAS, PARA ESPECIFICAÇÕES, VIDE PROJETOS

				
PREFEITURA MUNICIPAL DE SÃO MATEUS				
ADM 2025/2028				
SECRETARIA MUNICIPAL DE DESENVOLVIMENTO URBANO E TRANSPORTE				
TÍTULO: PROJETO ARQUITETÔNICO - PRAÇA ANEXO CCI				
LOCAL: R. Orestes Bigossi, 113 - Guriri, São Mateus - ES, 29945-250				
PROPRIETÁRIO MUNICÍPIO DE SÃO MATEUS, ESTADO DO ESPÍRITO SANTO	RESPONSÁVEL TÉCNICO:		DESENHO: AUGUSTO CÉSAR DE SOUZA COSTA	
CONTEÚDO: PLANTA BAIXA DE ARQUITETURA E ISOMETRIA	DATA: 07/2026	REVISÃO: 00	FOLHA	ESCALA: INDICADA

PROTOCOLO DE ASSINATURA(S)

O documento acima foi assinado eletronicamente e pode ser acessado no endereço <https://pmsaomateus.nopapercloud.com.br/autenticidade> utilizando o identificador 3400310038003800320037003A00540052004100

Assinado eletronicamente por **SAMARA DE AZEREDO GONÇALVES** em 27/07/2026 16:29

Checksum: **59315428E9E26CF85E53CDE3C91D6F25735CD134939D96DD268A7CA68B93FFA1**



Autenticar documento em <https://pmsaomateus.nopapercloud.com.br/autenticidade> com o identificador 3400310038003800320037003A00540052004100, Documento assinado digitalmente conforme art. 4º, II da Lei 14.063/2020.