



PLANTA BAIXA - AMPLIAÇÃO
ESCALA - 1/75

LEGENDA (ALVENARIA)


- EXISTENTE
- À CONSTRUIR
- À DEMOLIR

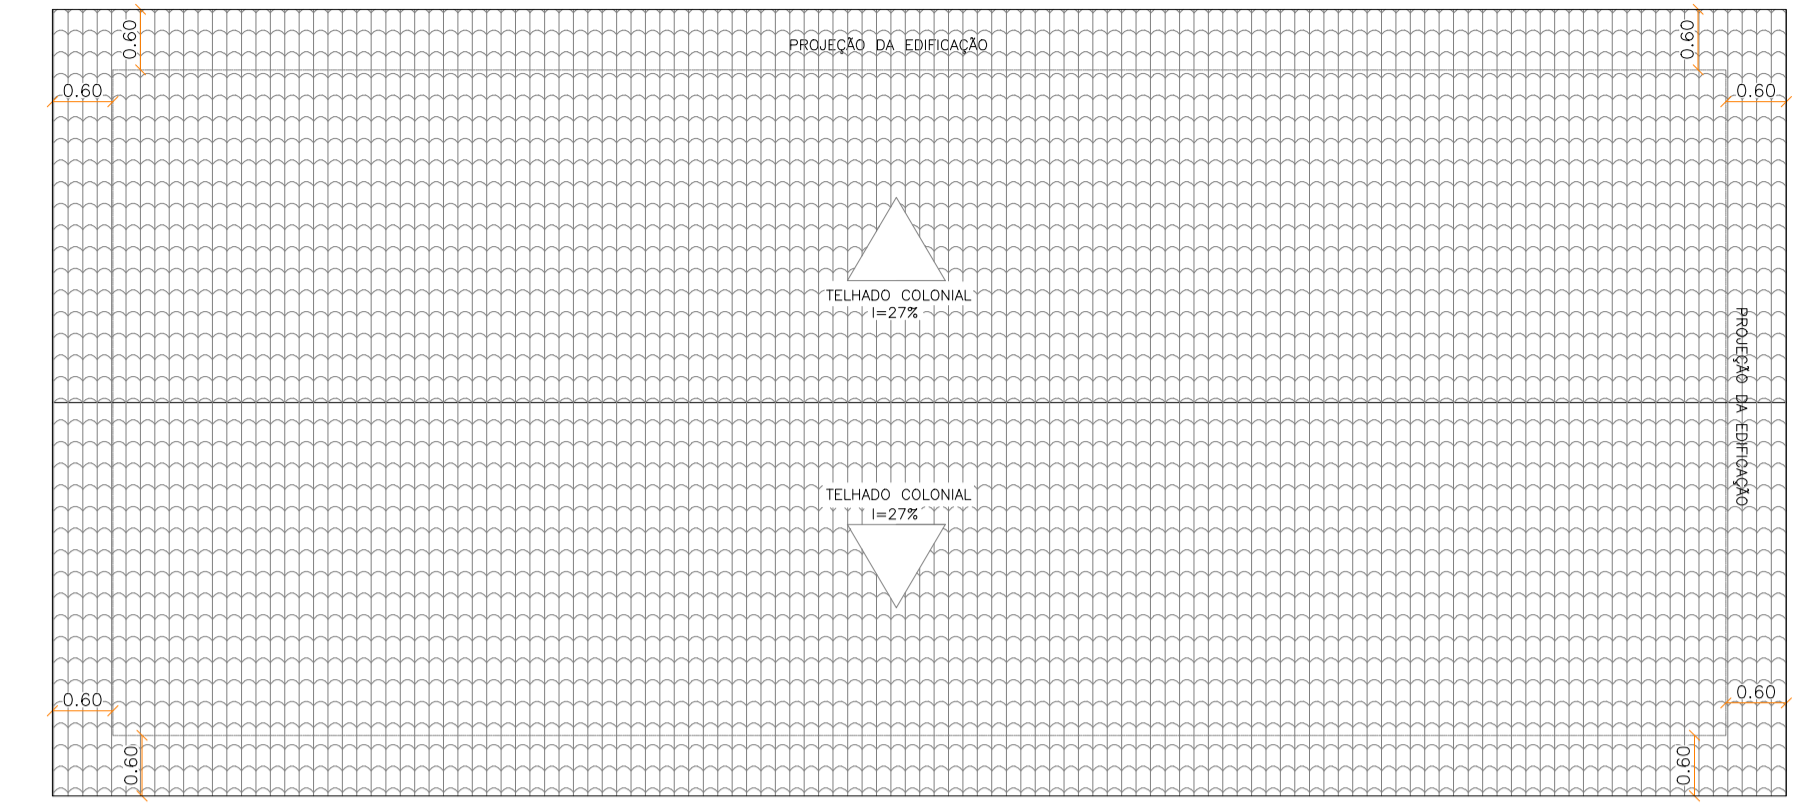


COBERTURA
ESCALA - 1/75

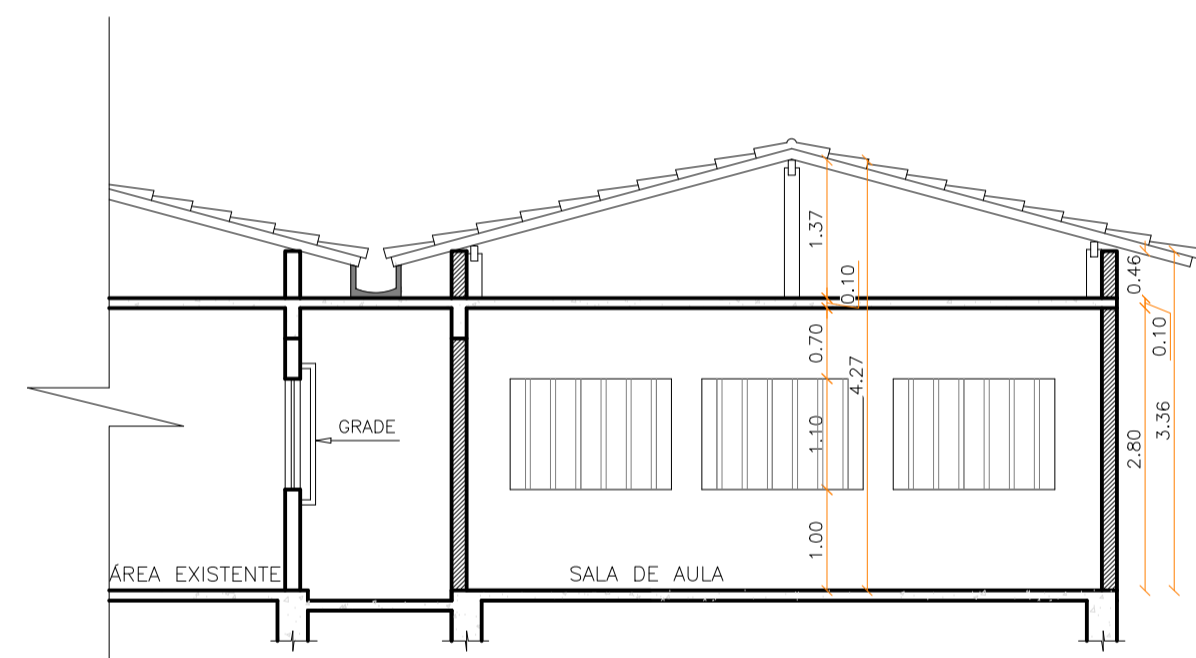


CORTE AA
ESCALA - 1/75

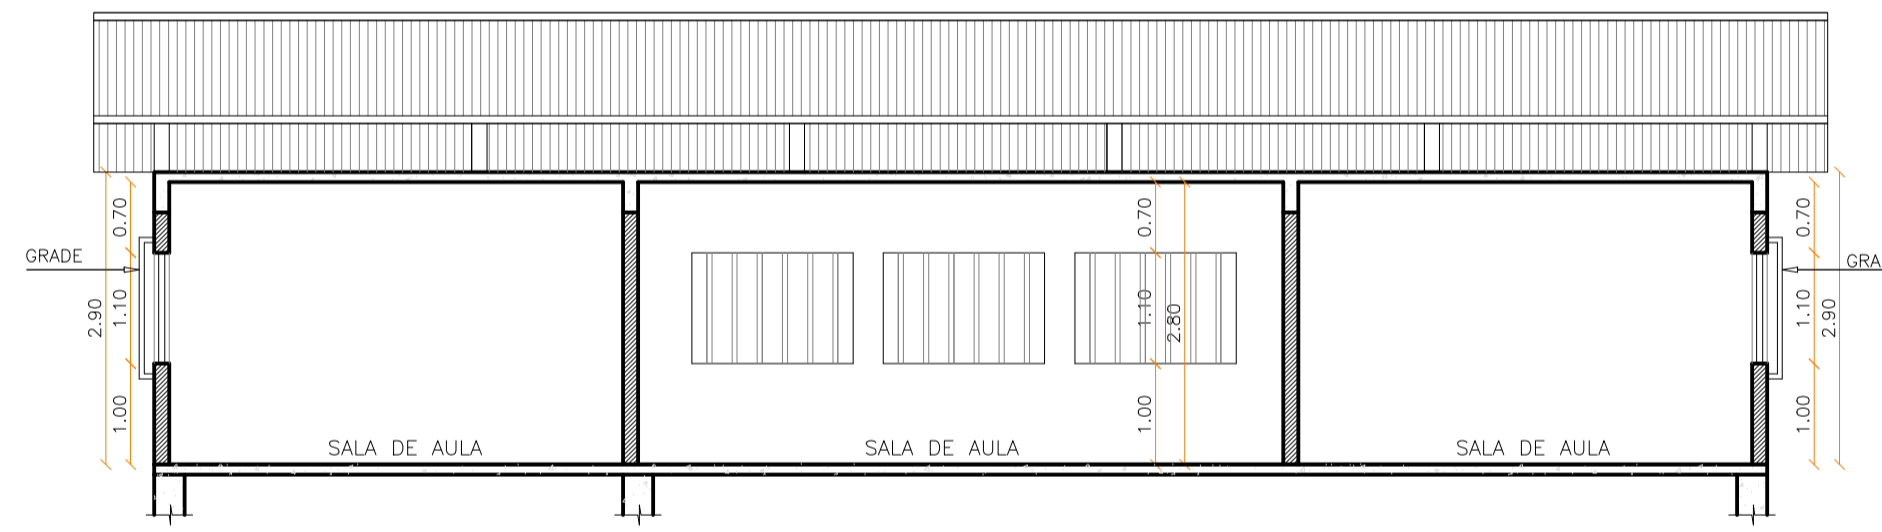


CORTE BB
ESCALA - 1/75

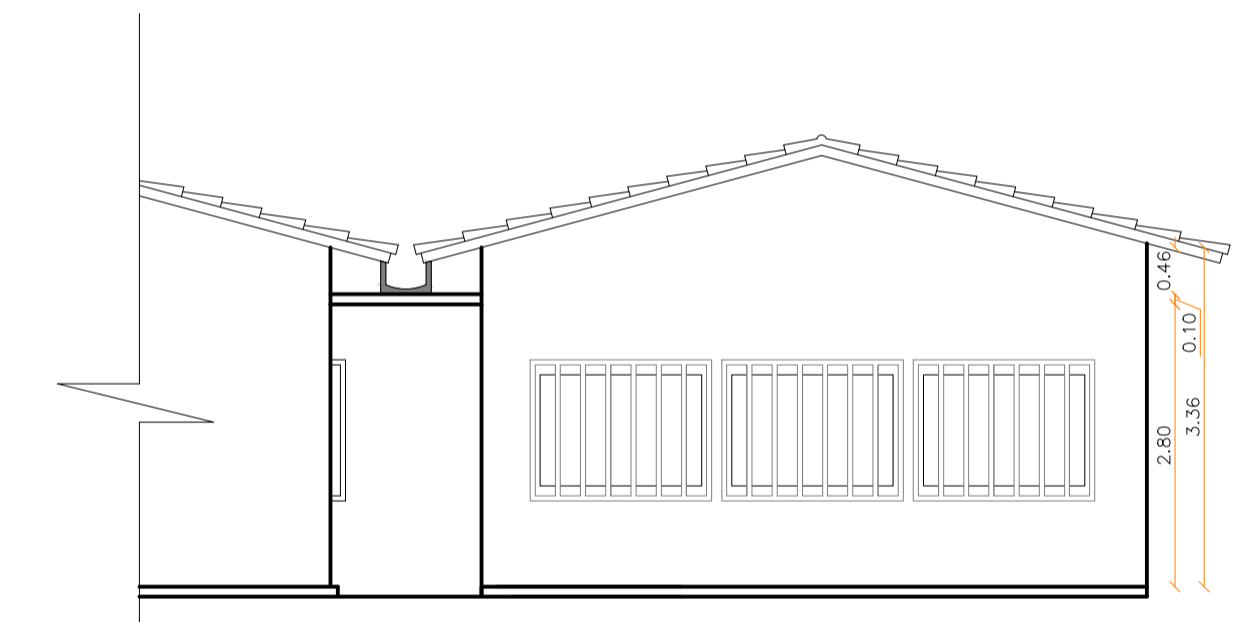

VISTA A
ESCALA - 1/75

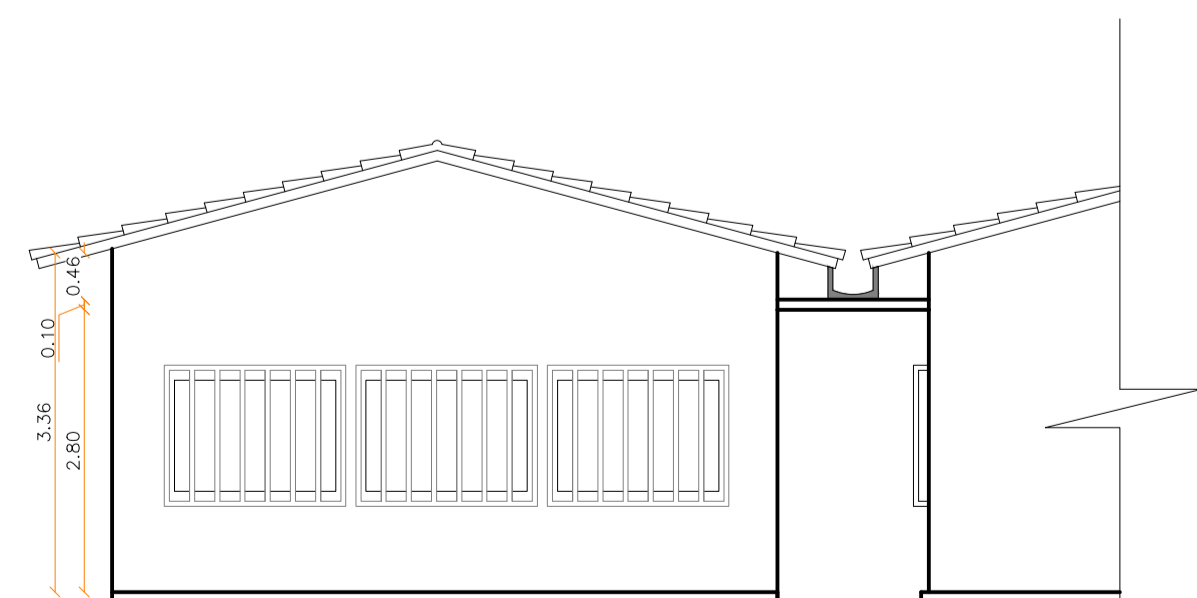

VISTA B
ESCALA - 1/75

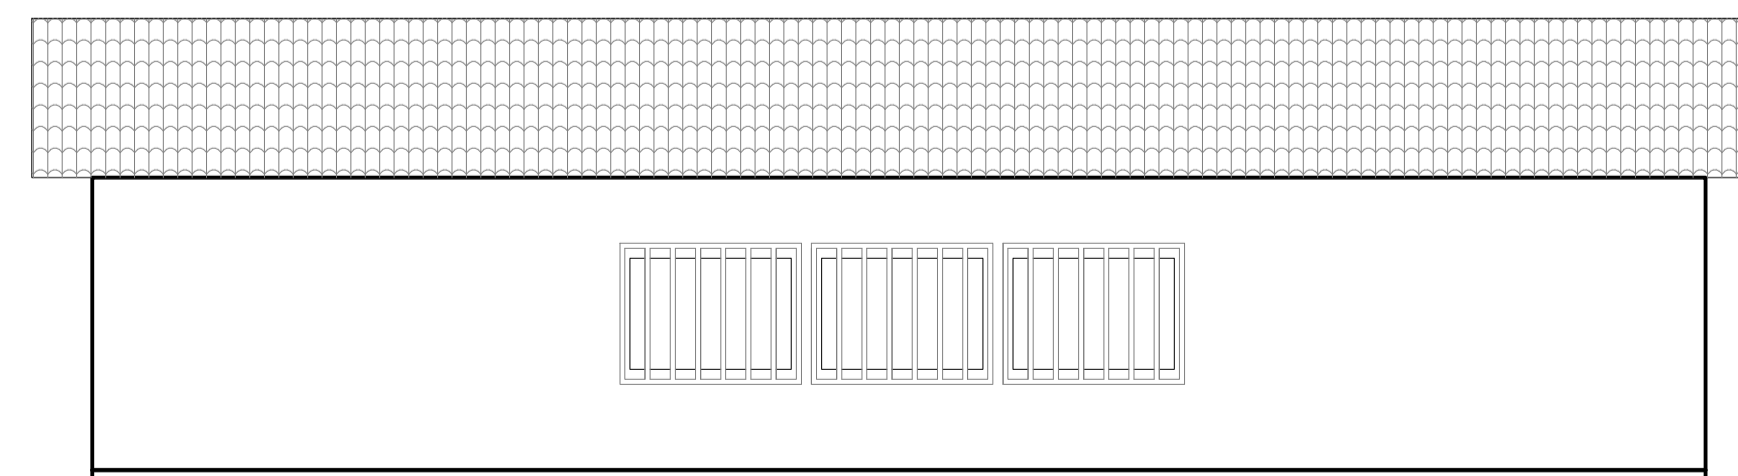

VISTA C
ESCALA - 1/75

 PREFEITURA MUNICIPAL DE SÃO MATEUS ADM 2017/2020 SECRETARIA DE OBRAS INFRAESTRUTURA E TRANSPORTE			
TÍTULO: PROJETO ARQUITETÔNICO EMED PIO X			
LOCAL: SÃO MATEUS-ES			
PROPRIETÁRIO: MUNICÍPIO DE SÃO MATEUS - ES	RESP. TÉCNICO: ENGENHEIRO CIVIL - CREA (CARIBEO)	DESENHO: CARLOS H. CLEMARE, VINICIUS	
CONTEÚDO: PLANTA BAIXA DE AMPLIAÇÃO, COBERTURA, CORTES E FACHADAS	DATA: 01/2020	REVISÃO: 00	FOLHA: 01/01 ESCALA: INDICADA