




8 CORTE BB
1/100

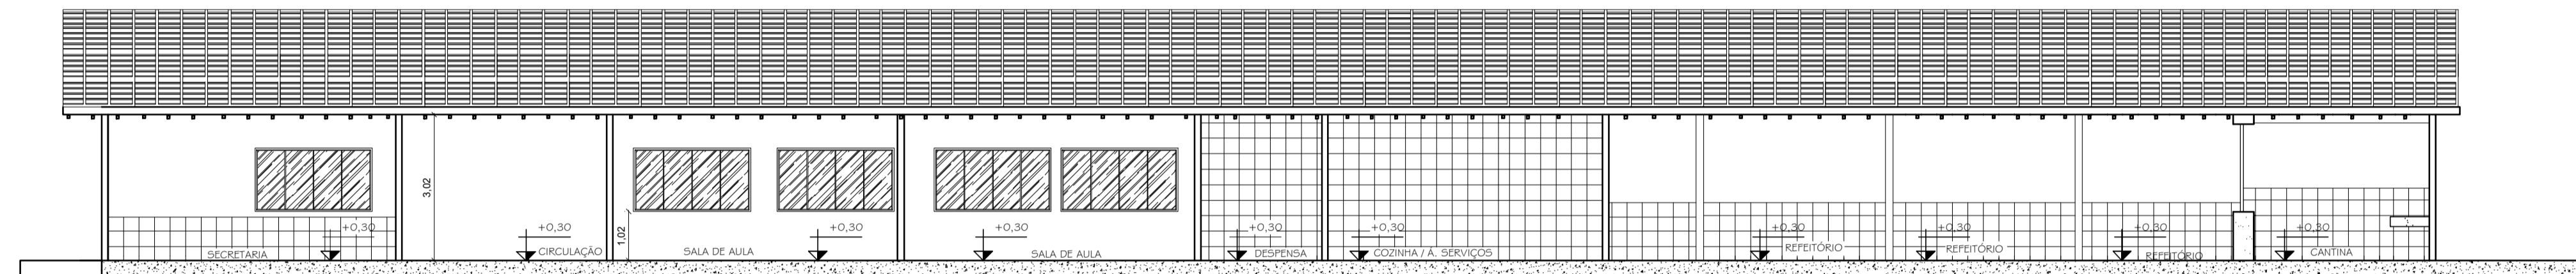


9 CORTE AA
1/100

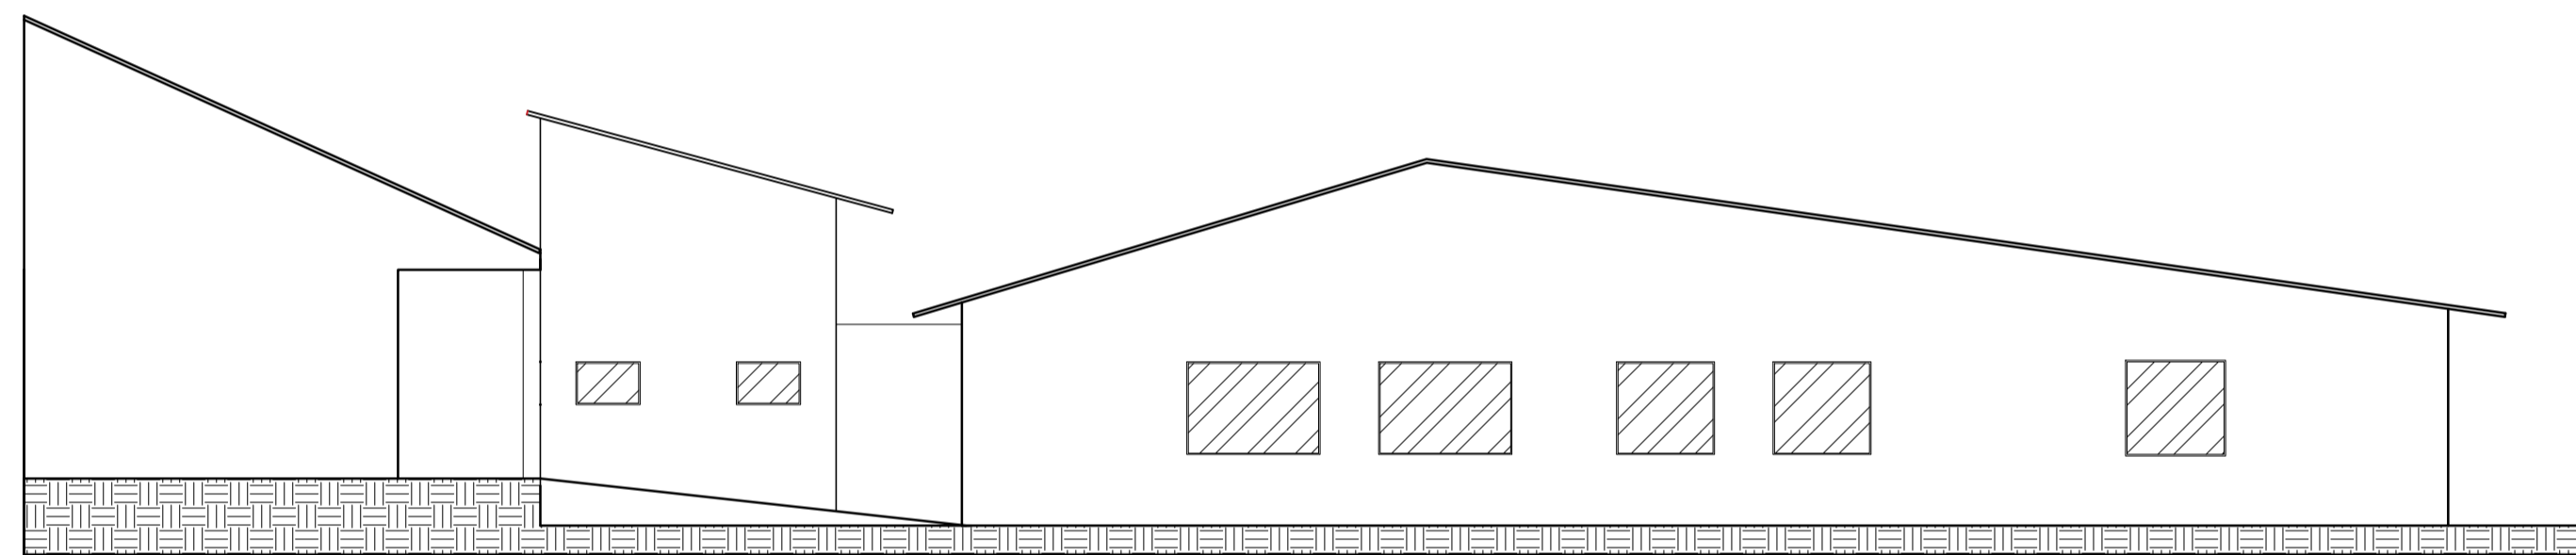

10 FACHADA LATERAL
1/100

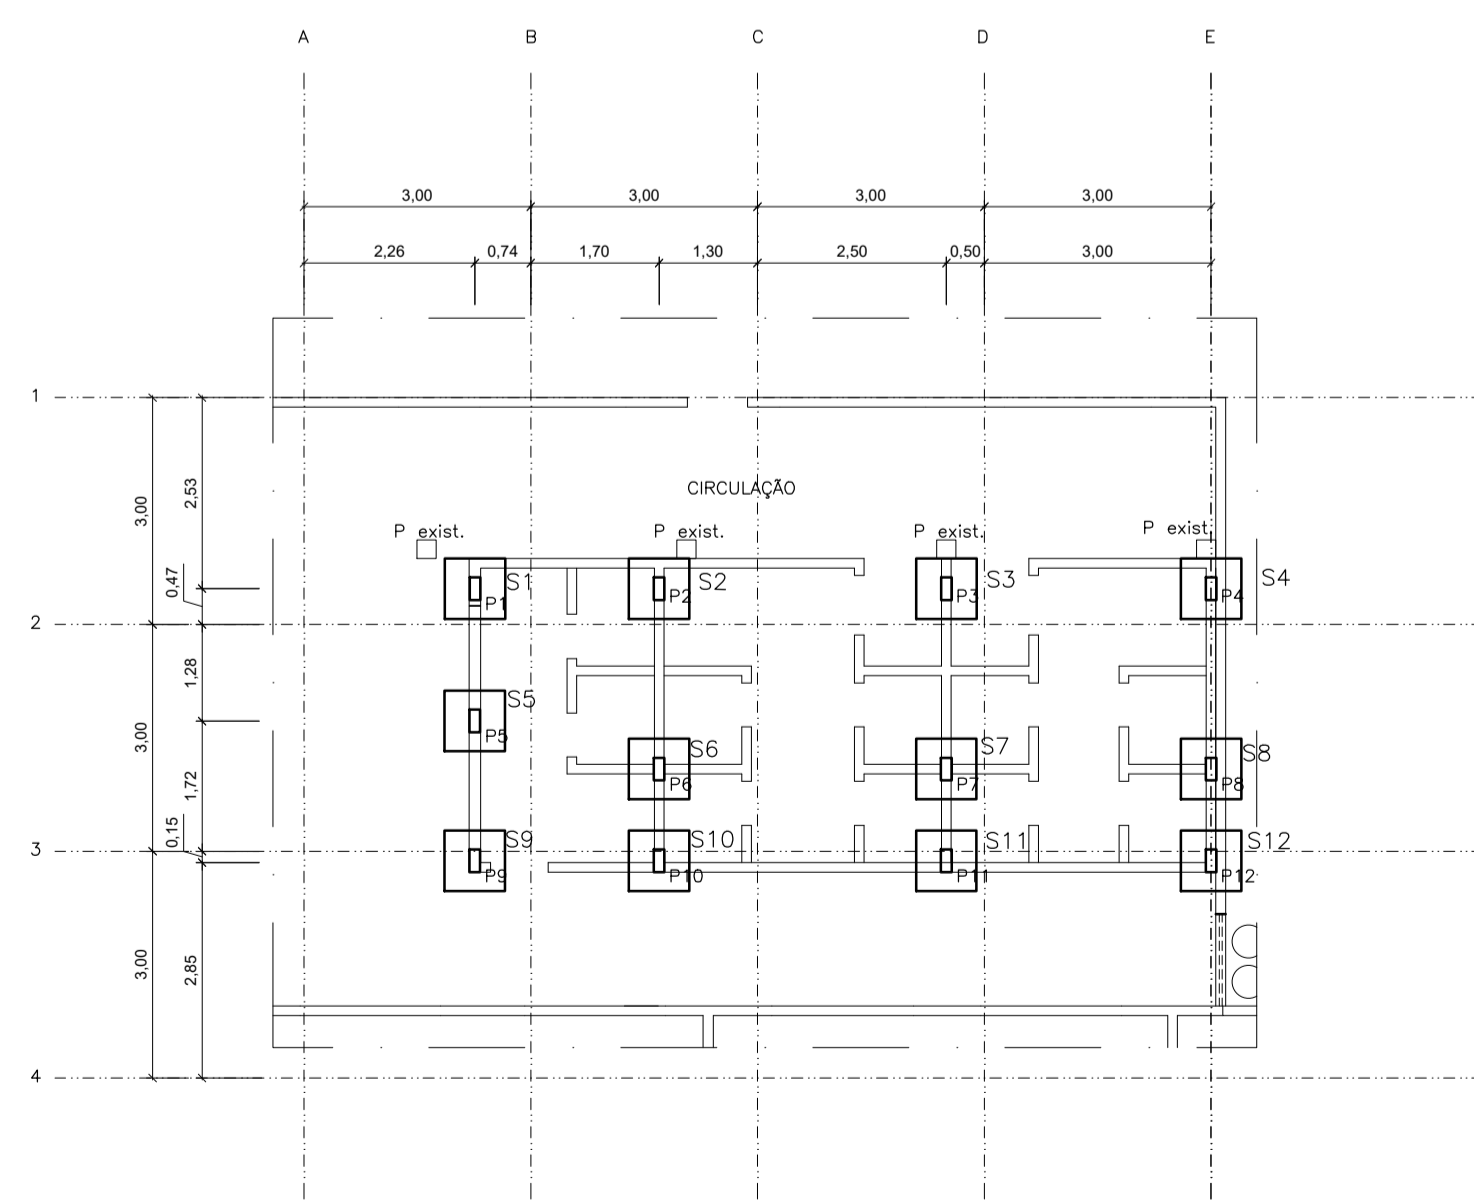

11 LOCAÇÃO DAS SAPATAS
1/100

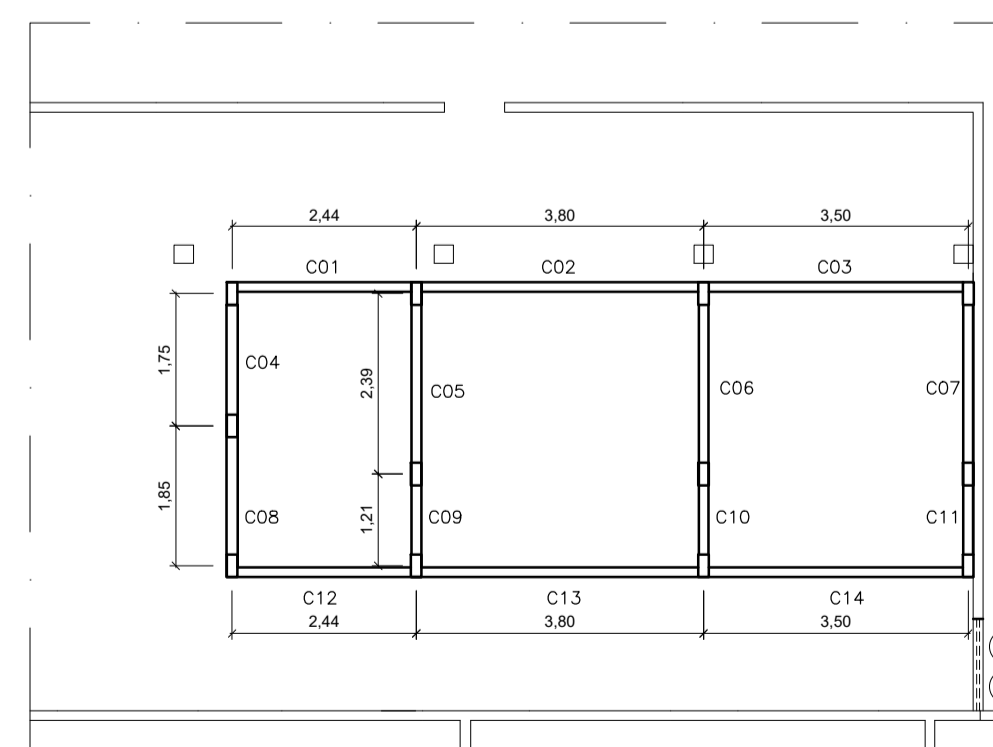

12 LOCAÇÃO DAS CINTAS
1/100