

COORDENADAS
X = 421192.2828
Y = 7930060.1576

COORDENADAS
X = 421216.0766
Y = 7930064.3000

RECUAR CERTA EXISTENTE

RECUAR MOURÕES EXISTENTE

RECUAR MOURÕES EXISTENTE



ES-010 - CONTINUAÇÃO DA AV. OCEANO ATLÂNTICO - CONTINUAÇÃO DA AV. OCEANO ATLÂNTICO

RESTINGA

COORDENADAS
X = 421196.5989
Y = 7929699.9813

COORDENADAS
X = 421222.7841
Y = 7929700.0000

SINALIZAÇÃO - TRECHO 01

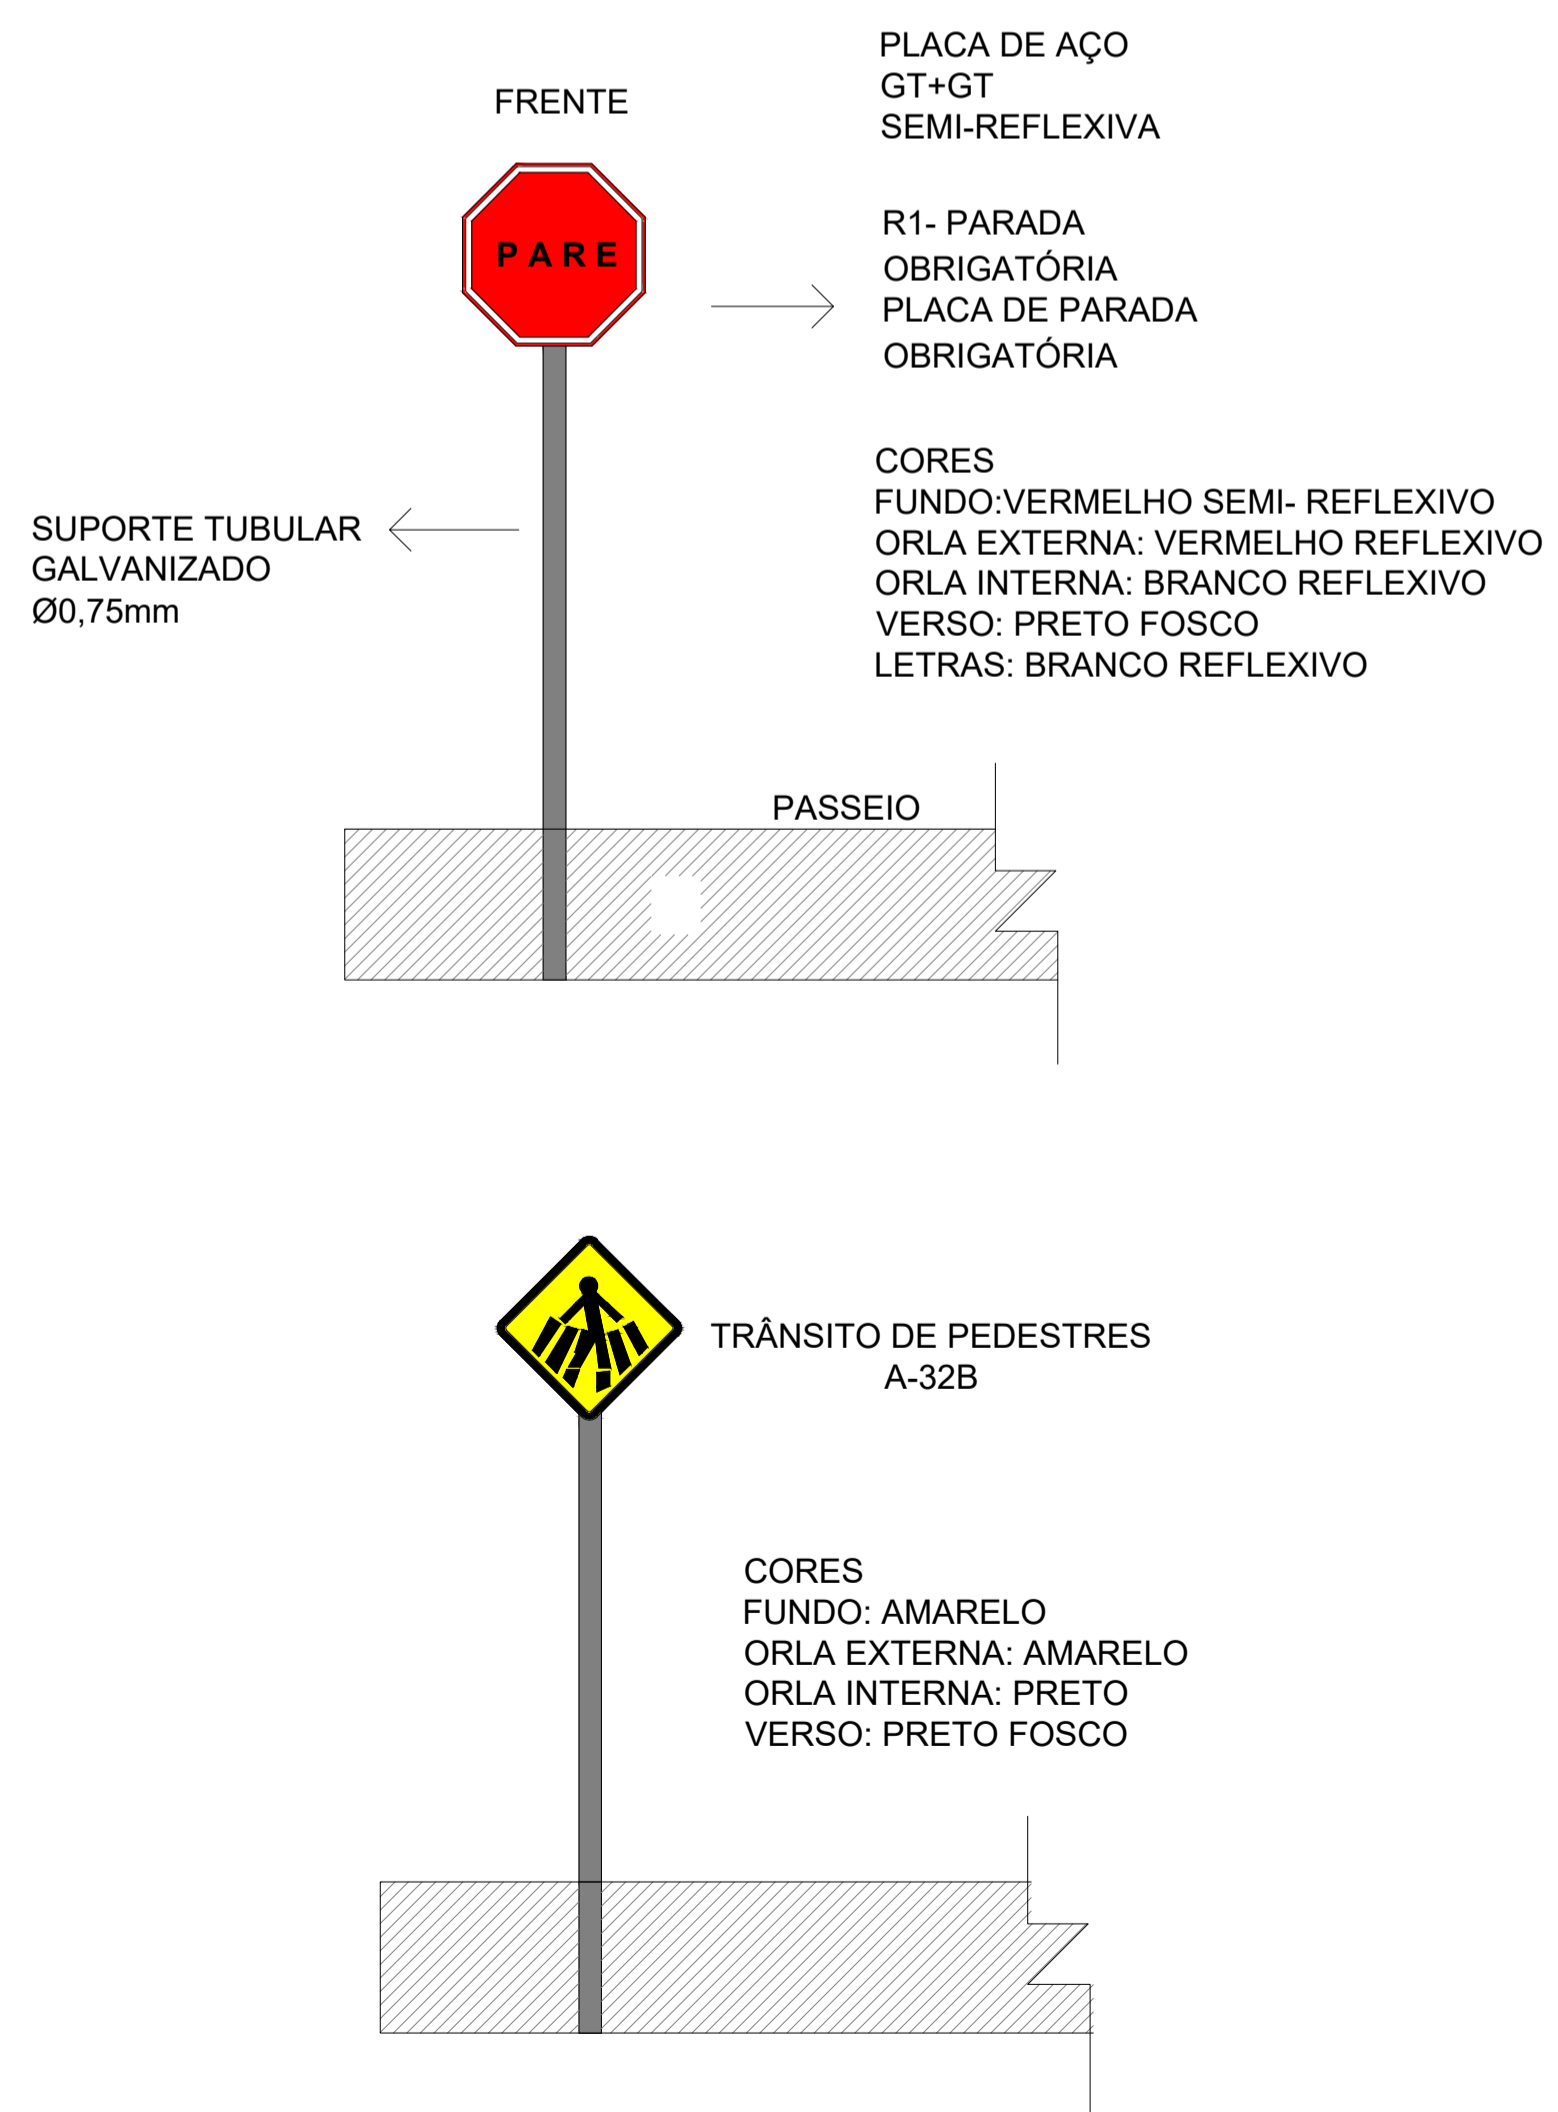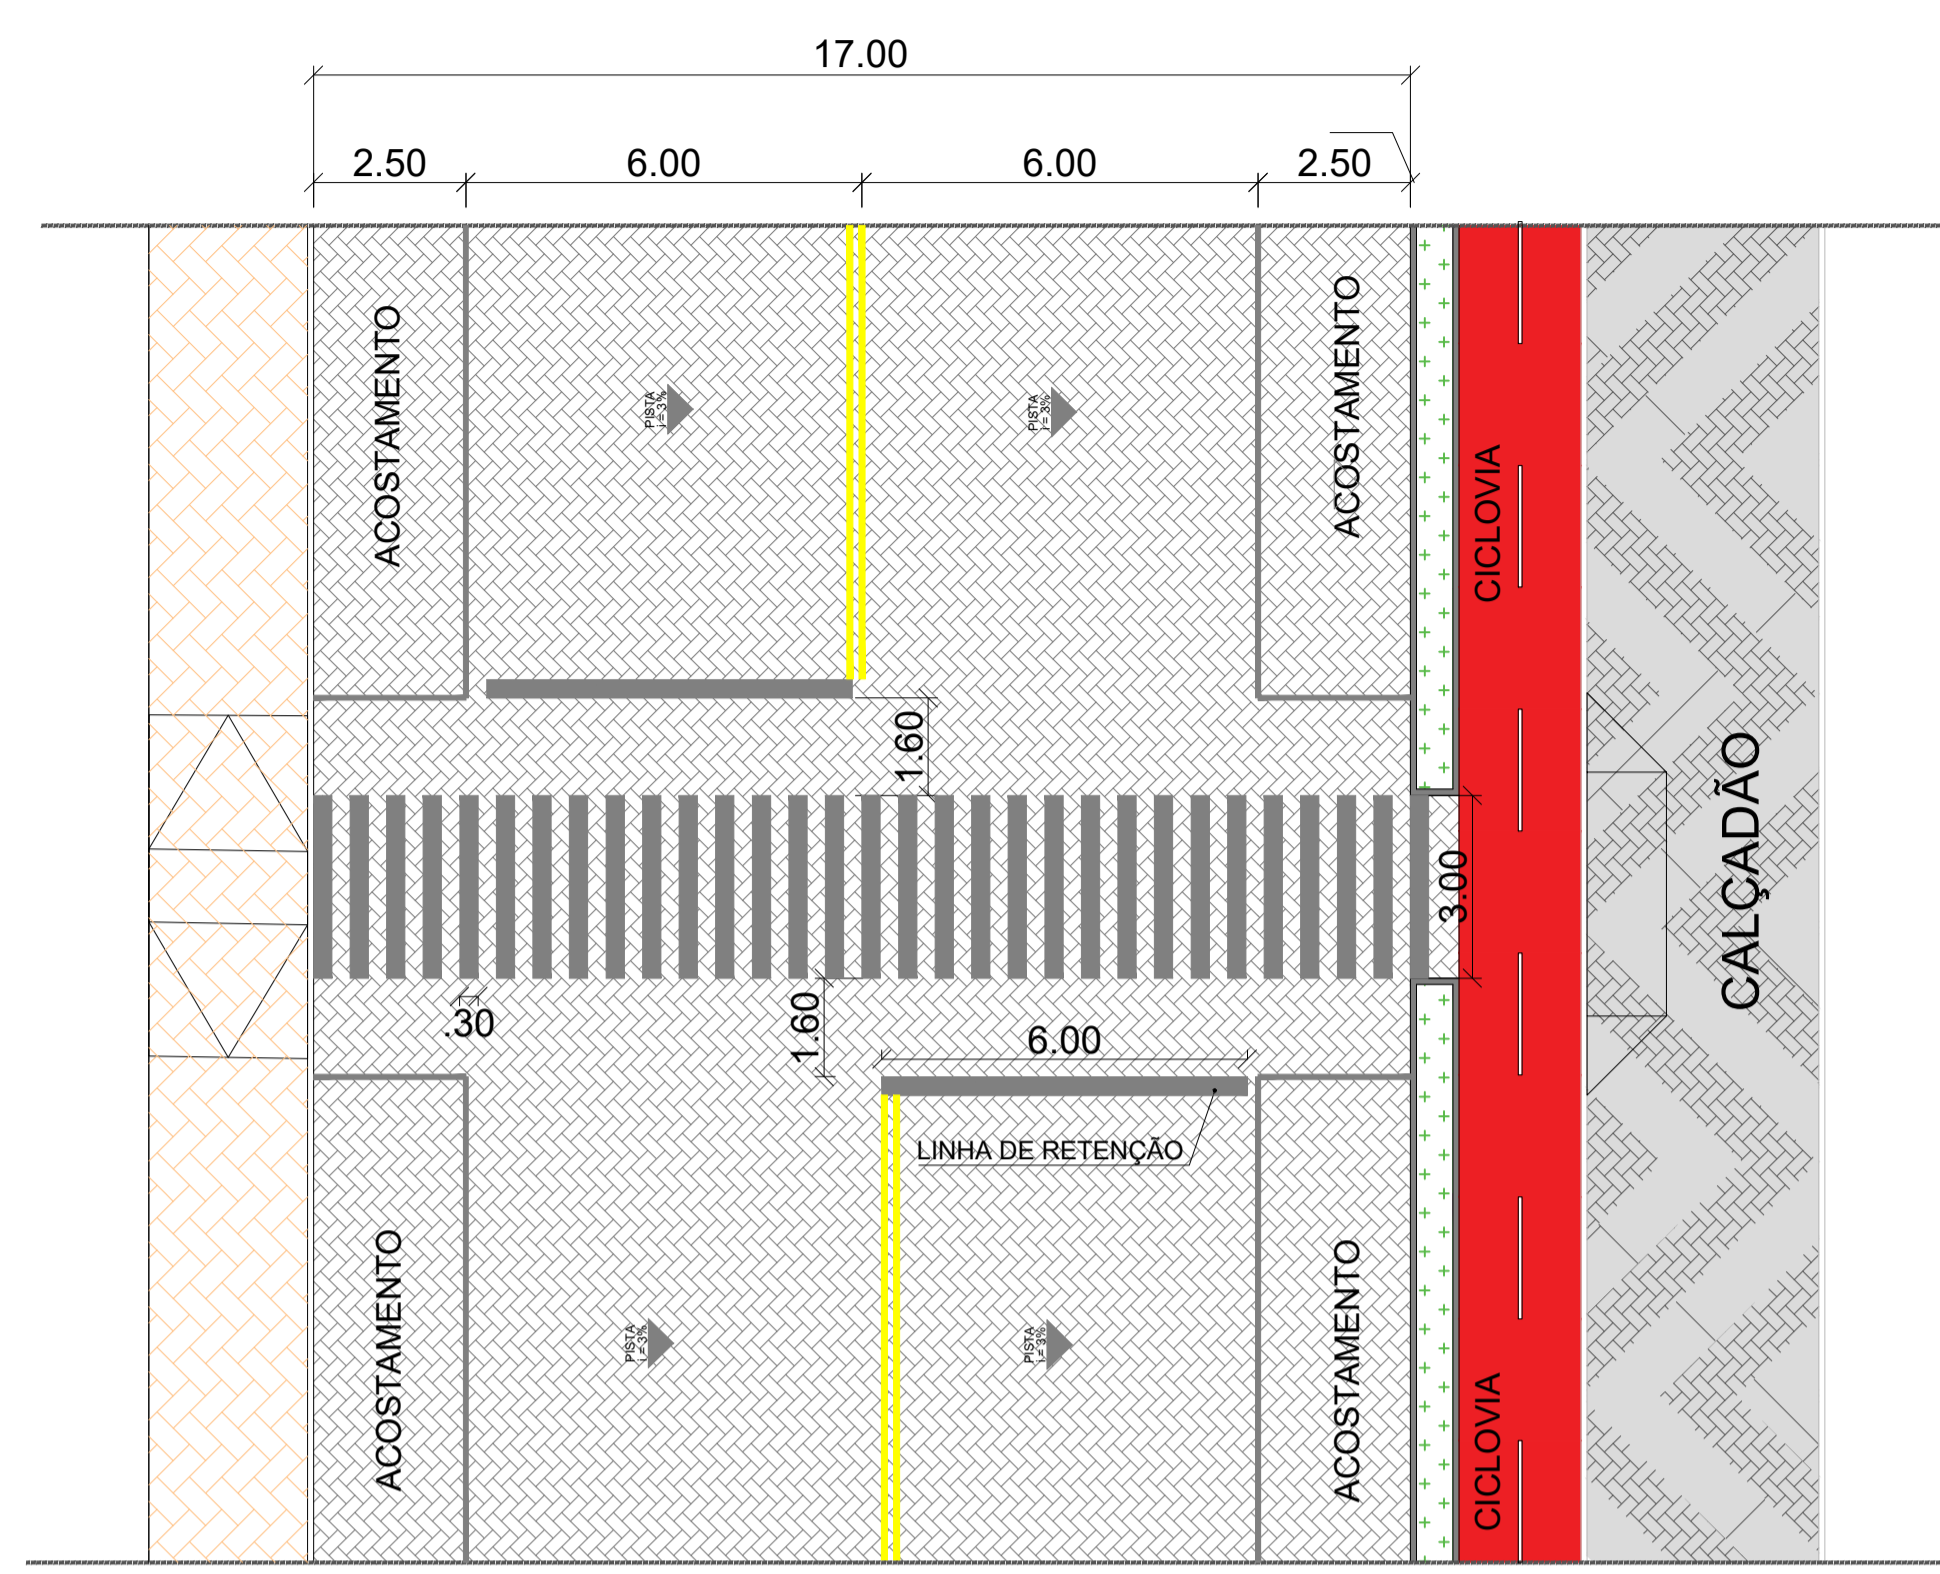

ITEM	PLACA	CÓDIGO	DESCRIÇÃO	QUANT.
1		R1	PARE	1
2		A-32B	PSSAGEM DE PEDESTRE	4
3		-	TRAVESSIA DE PEDESTRE	2

PREFEITURA MUNICIPAL DE SÃO MATEUS
ADM 2021/2024
SECRETARIA DE OBRAS INFRAESTRUTURA E TRANSPORTE

TÍTULO: PROJETO URBANO - PROJETO DE PAVIMENTAÇÃO ORLA LADO NORTE / ES-010

LOCAL: GURIRI NORTE / ES 010, NESTE MUNICÍPIO DE SÃO MATEUS - ES.

PROPRIETÁRIO: MUNICÍPIO DE SÃO MATEUS, ESTADO DO ESPÍRITO SANTO
RESP. TÉCNICO: CLEMARE CALIXTO PEREIRA
DESENHO: CLEMARE CALIXTO PEREIRA

CONTEÚDO: PLANTA BAIXA E LEGENDA
DATA: 03/2023
FOLHA: 01/02
ESCALA: INDICADA