
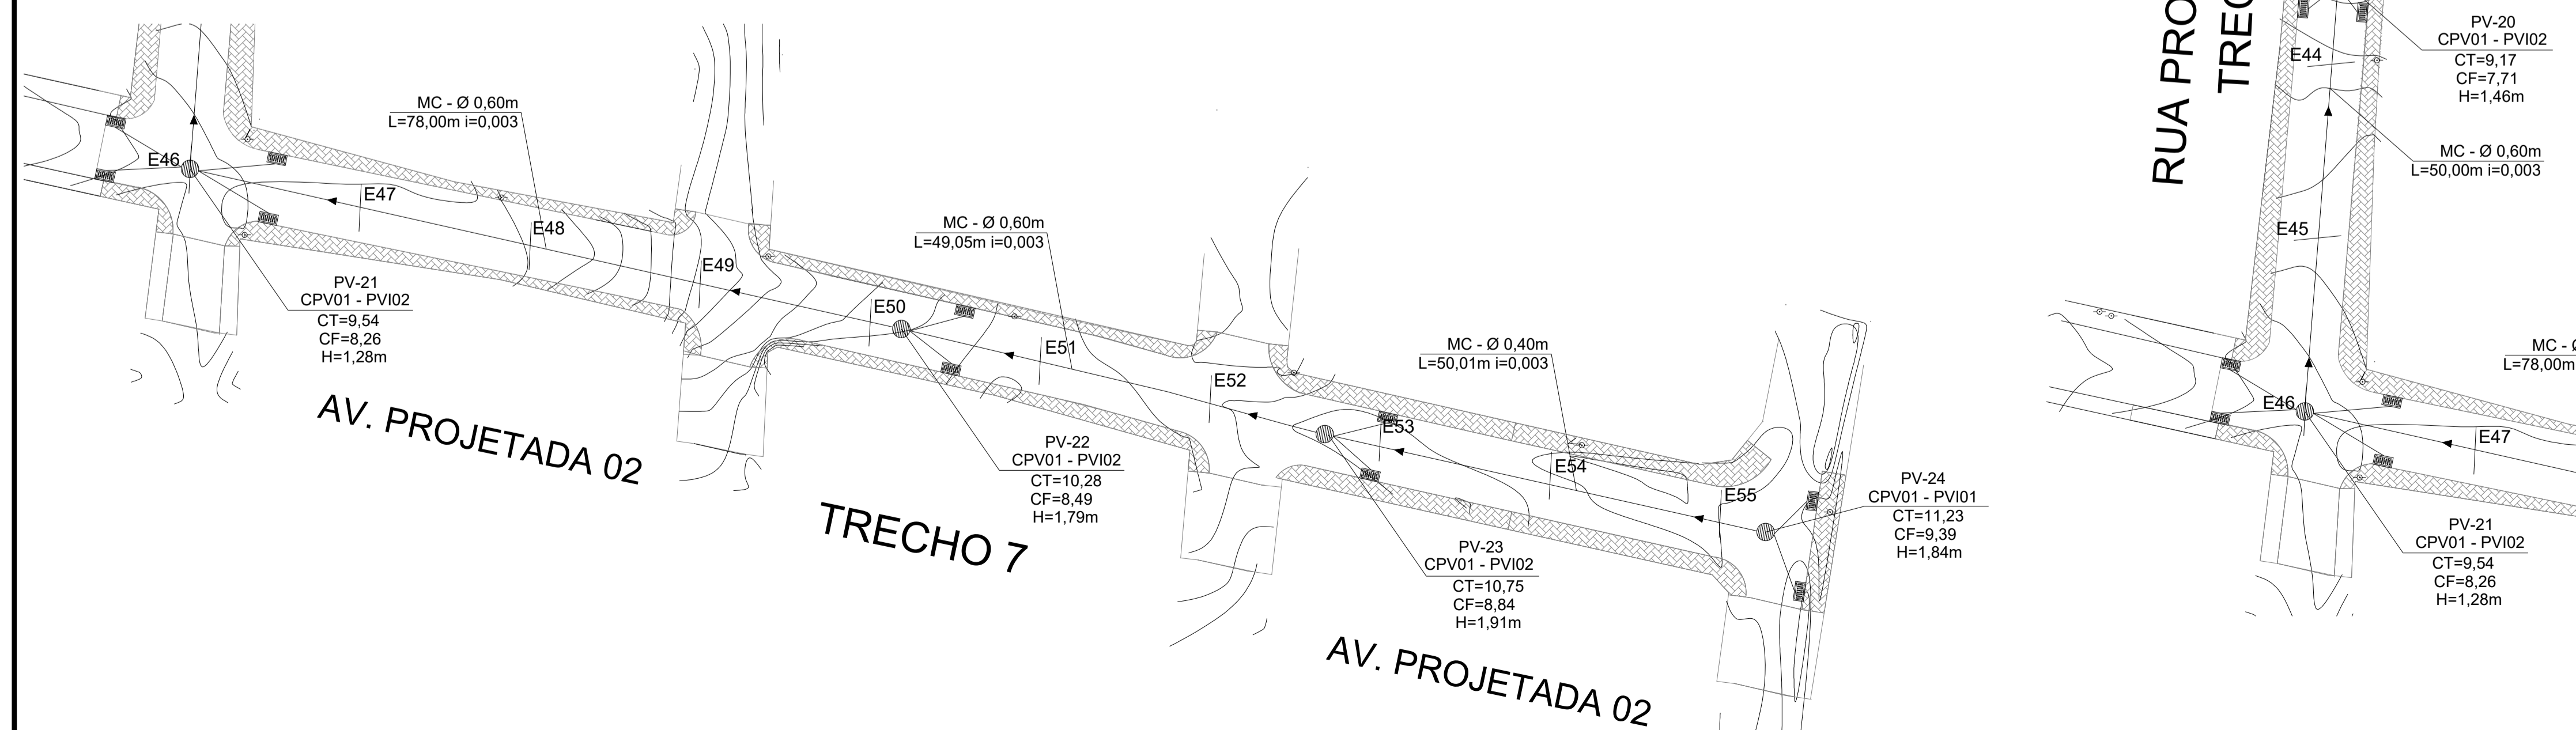
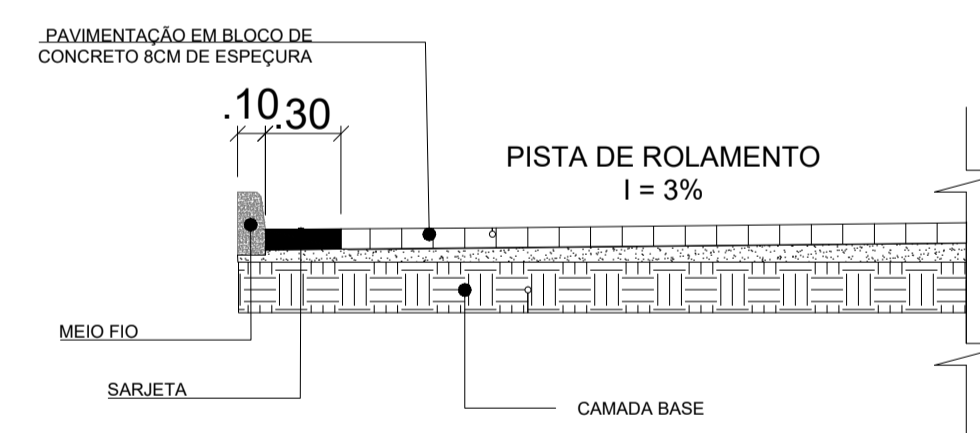
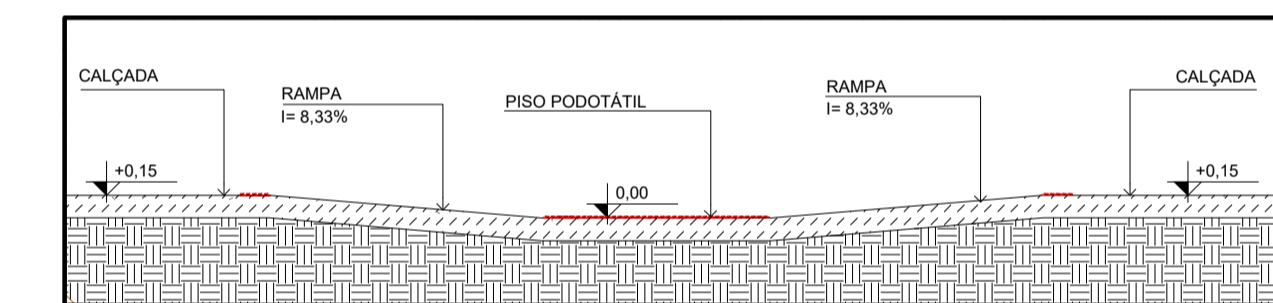
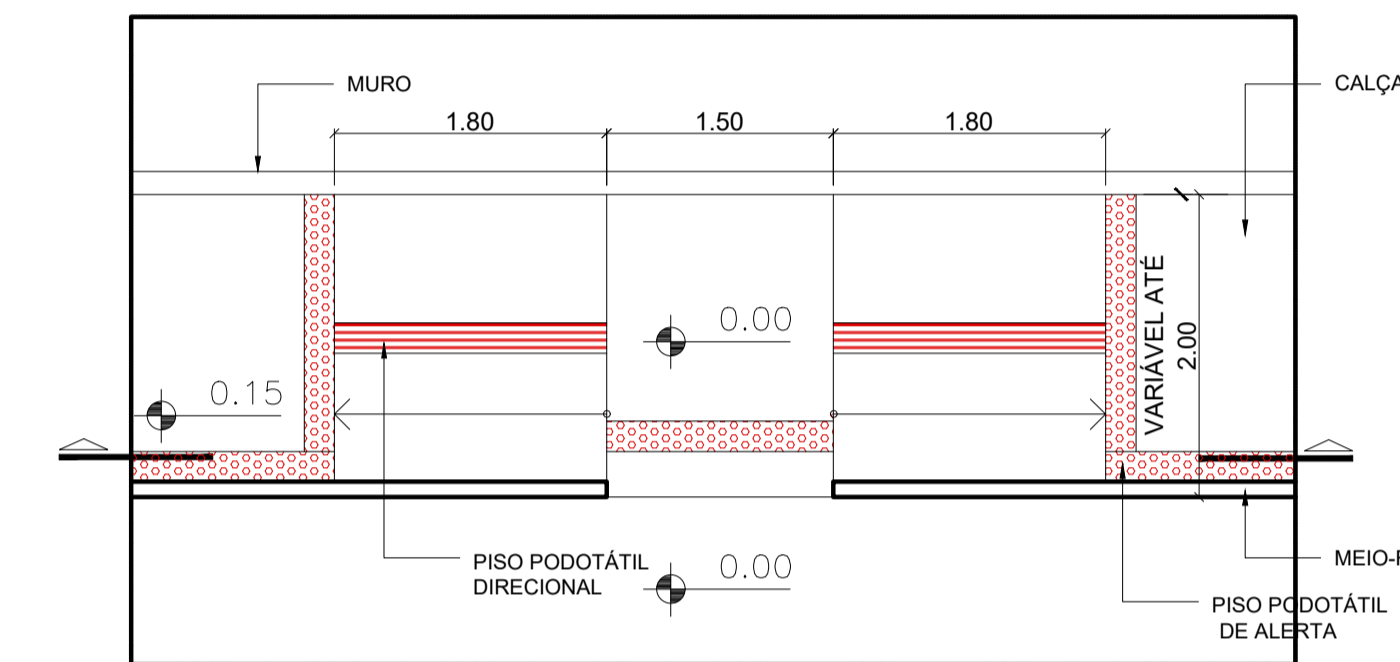


PREFEITURA MUNICIPAL DE SÃO MATEUS

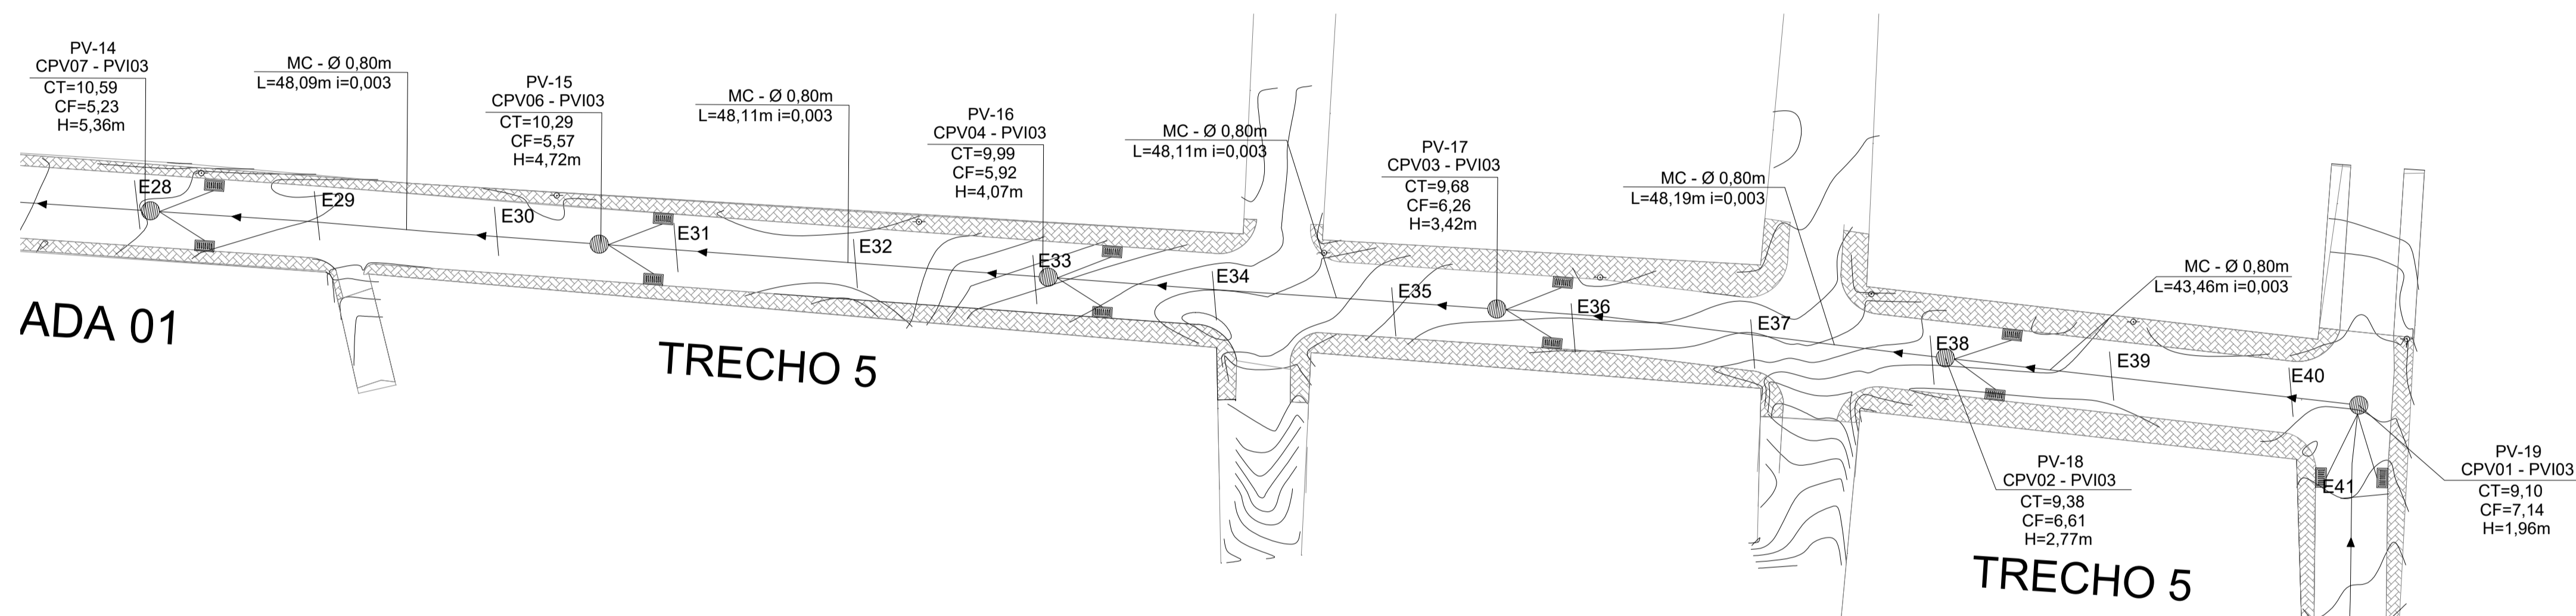

RUAS	PAVIMENTAÇÃO	CALÇADA	MEIO-FIO	SARJETA
AVENIDA PRINCIPAL	9002,31m ²	4222,57m ²	2.361,66m	2.361,66m
TOTAL	-	-	-	-

LEGENDA:

POSTES EXISTENTES	PISO PODOTÁTIL DE ALERTA
ÁREA DE PAVIMENTAÇÃO	PISO PODOTÁTIL DIRECIONAL
BLOCO DE CONCRETO 8CM:	ÁREA DE CALÇADA
CAMADA DE ÁREA OU PÓ DE PEDRA PARA ASSENTAMENTO DOS BLOCOS	CERCA
CAMADA BASE	RAMPA PNE

PREFEITURA MUNICIPAL DE SÃO MATEUS
ADM 2021/2024
SECRETARIA DE OBRAS INFRAESTRUTURA E TRANSPORTE

TÍTULO: **PROJETO URBANO DRENAGEM PLUVIAL**

LOCAL: AV. PROJETADA 01 E 02 E RUA PROJETADA 01 - BAIRRO LIBERDADE, NESTE MUNICÍPIO DE SÃO MATEUS - ES.

PROPRIETÁRIO: MUNICÍPIO DE SÃO MATEUS, ESTADO DO ESPÍRITO SANTO

RESP. TÉCNICO: CLEMARE CALIXTO PEREIRA

DESENHO: CLEMARE CALIXTO

DATA: 04/2021

REVISÃO: 00

FOLHA: 02/02

ESCALA: INDICADA