


ESTACAS	est00	est01	est02	est03	est04	est05	est06	est07
PERFIL DO TERRENO	5.50	5.00	4.60	5.00	5.50	5.50	6.00	6.00
TERRENO ACABADO	5.50	5.45	5.40	5.36	5.50	5.50	6.00	6.00


TERRAPLANÁGEM PERFIL 05

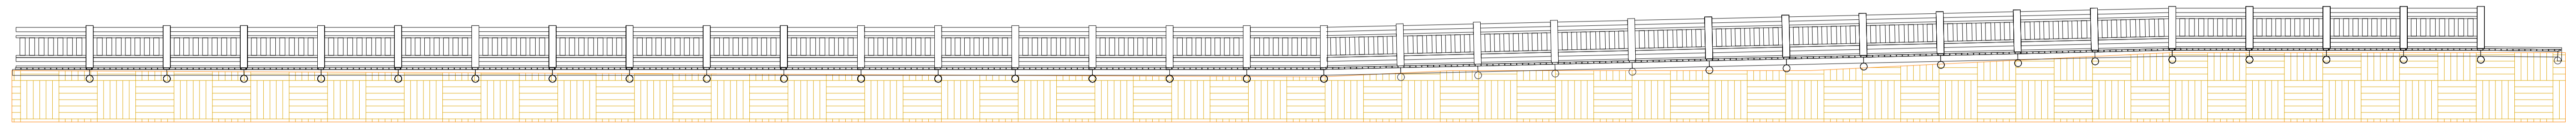

PASSARELA 05

ESTACAS	est00	est01	est02	est03	est04	est05	est06	est07
PERFIL DO TERRENO	5.50	5.22	5.00	5.13	5.55	6.00	6.50	6.50
TERRENO ACABADO	5.50	5.22	5.00	5.13	5.55	6.00	6.50	6.50

TERRAPLANÁGEM PERFIL 06

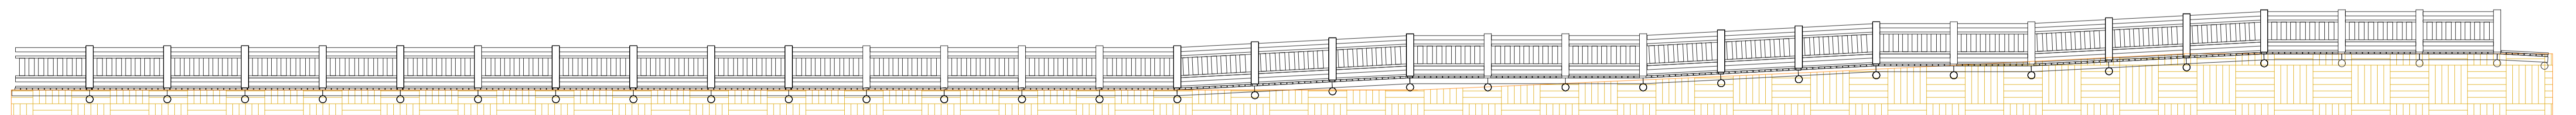

PASSARELA 06



PREFEITURA MUNICIPAL DE SÃO MATEUS

ADM 2021/2024

SECRETARIA DE OBRAS INFRAESTRUTURA E TRANSPORTE

TÍTULO:

PROJETO DE URBANIZAÇÃO

PASSARELAS ACESSÍVEIS E ECOLÓGICAS NA ORLA DO BALNEÁRIO DE

GURIRI - NORTE SÃO MATEUS - ES

LOCAL:

AVENIDA OCEANO ATLÂNTICO DO LADO NORTE, BAIRRO GURIRI - SÃO MATEUS/ES

RESP. TÉCNICO ARQ(A), URB. E/OU ENG(A), CIVIL:

CLEMARE CALIXTO PEREIRA
CAU ES - A26/7955-0

DESENHO:

CLEMARE CALIXTO PEREIRA

CONTEÚDO:

PERFIL DAS PASSARELAS

DATA:

12/2023

REVISÃO:

00

FOLHA:

04/11

ESCALA:

INDICADA