



7 CORTE CC
1/75

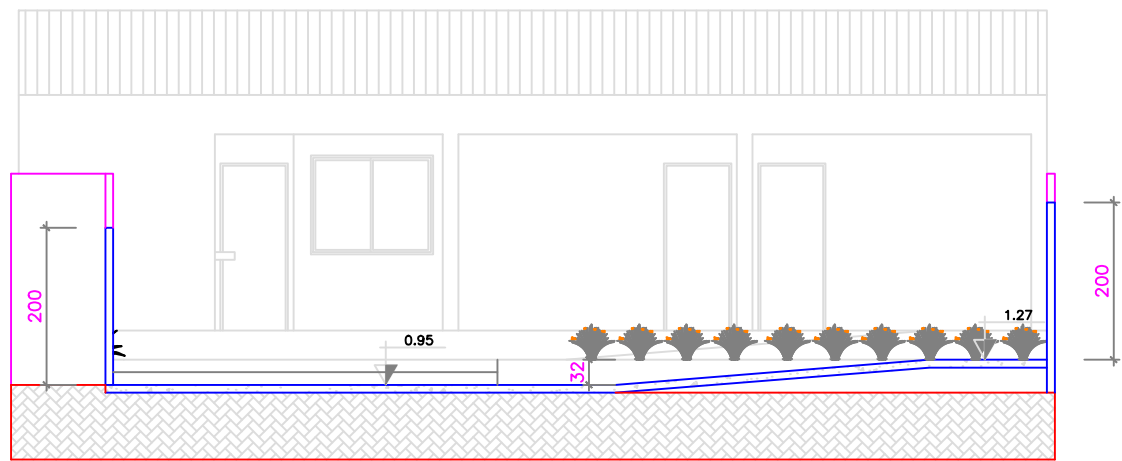


8 CORTE DD
1/75



9 CORTE EE
1/75

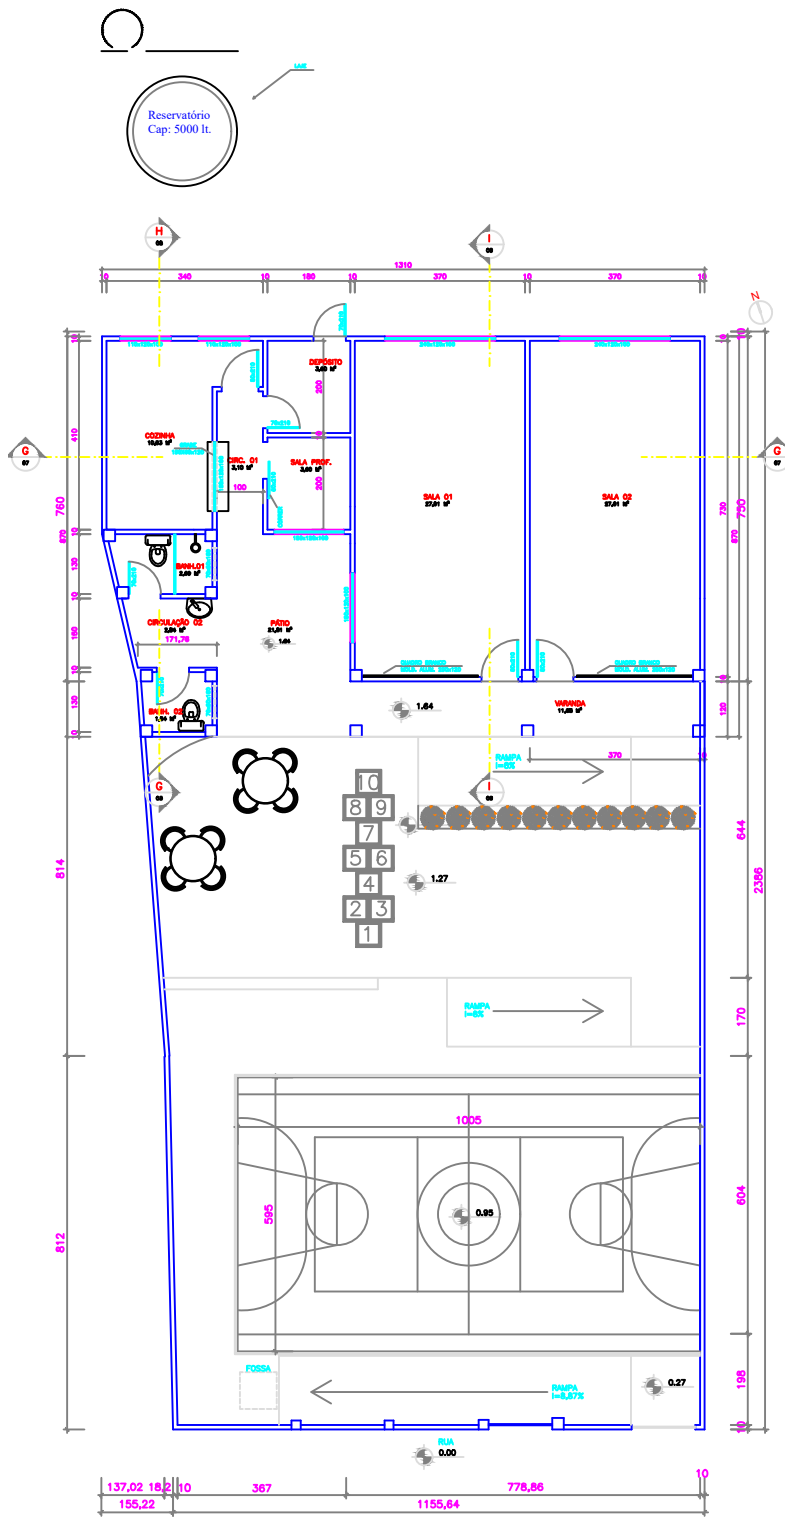

6 PLANTA BAIXA
1/70

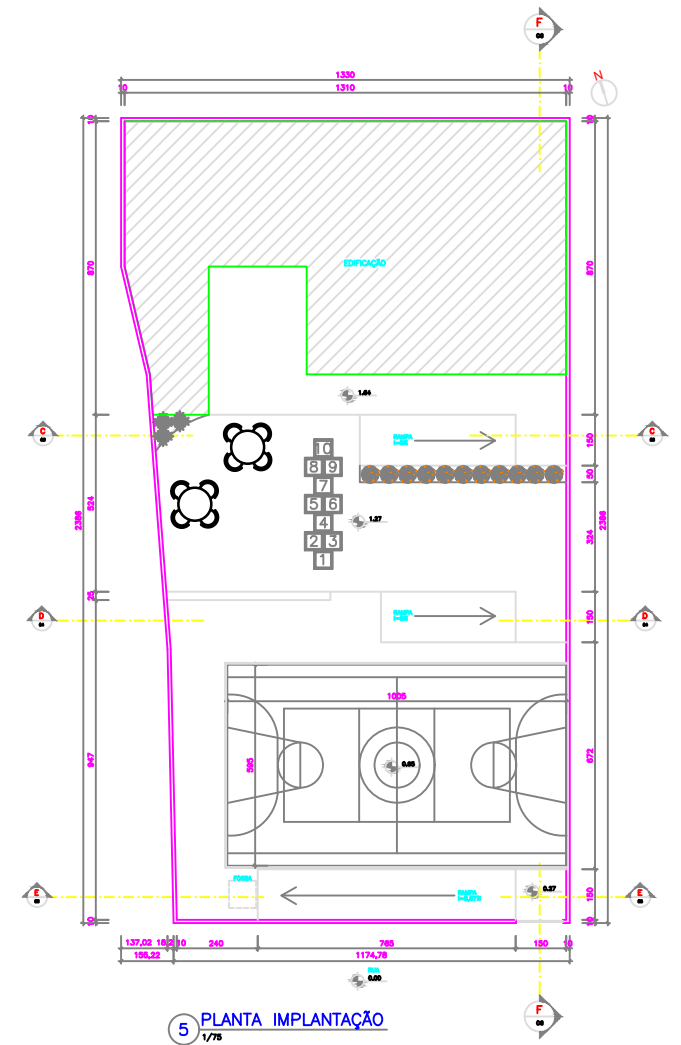

5 PLANTA IMPLANTAÇÃO
1/75

PREFEITURA MUNICIPAL DE SÃO MATEUS
ADM 2017/2020

TÍTULO: CONSTRUÇÃO NOVA UNIDADE DE ENSINO
"EPM PATRIMONIO CÓRREGO DA AREIA"
LOCAL: Patrimônio do Corrego da Areia, São Mateus - ES CEP: 29949-040

RESP. TÉCNICO ENG. CIVIL: MIKE CLITON DO SANTOS NUNES ES-039981-D
DESENHO: JESSICA NASCIMENTO
MIKE C. DOS S. NUNES

CONTEUDO: PLANTA BAIXA, PLANTA DE IMP., CORTE CC, CORTE DD E CORTE EE
DATA: 10/2019
REVISÃO: 000
FOLHA: 02/04
ESCALA: INDICADA