




PLANTA BAIXA
ESC. 1:100

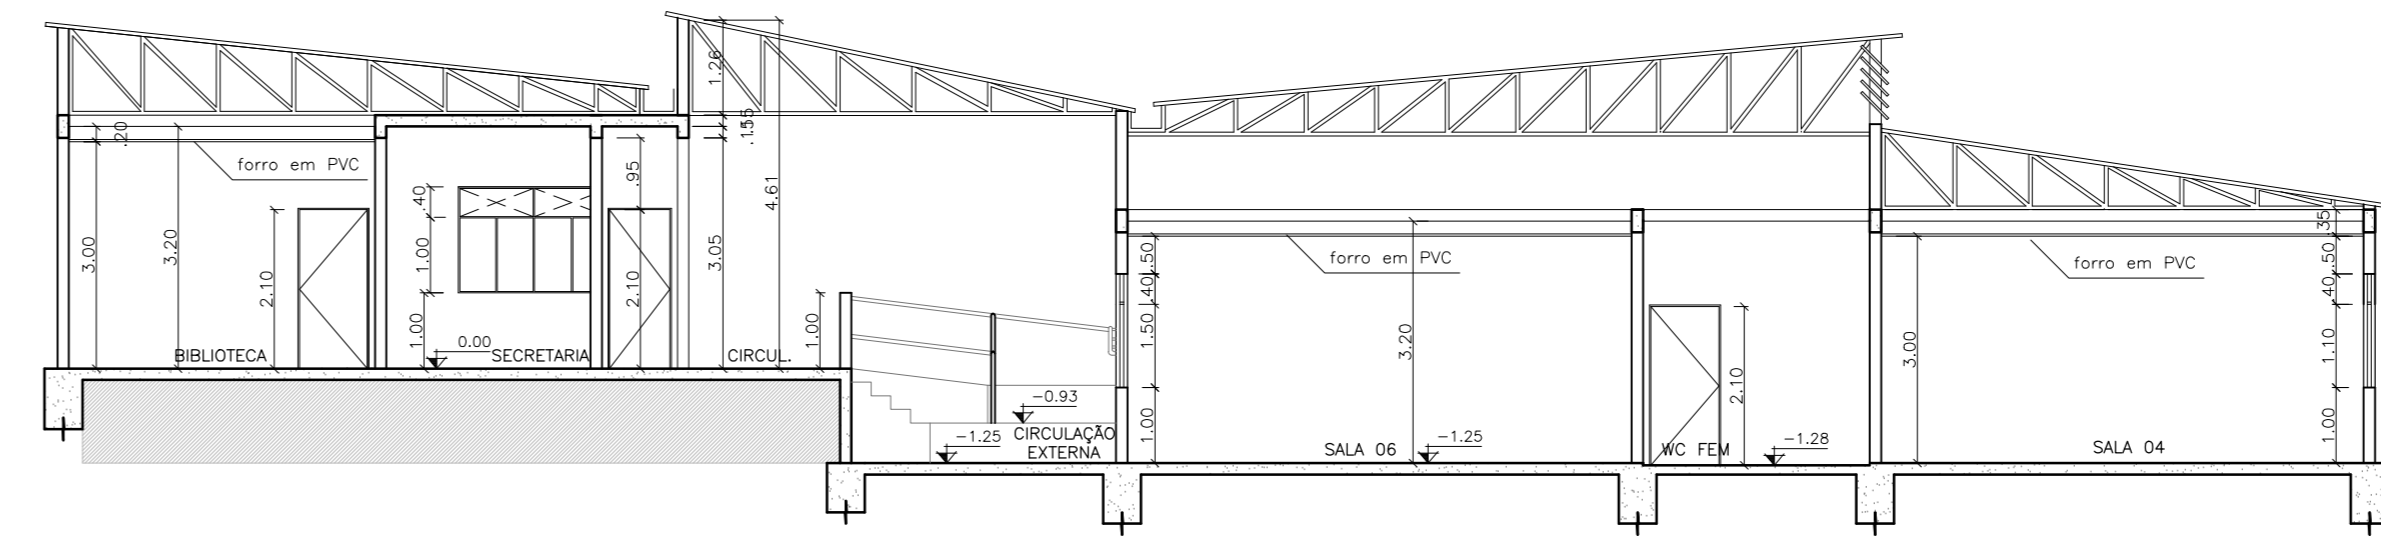


CORTE AA
ESC. 1:100

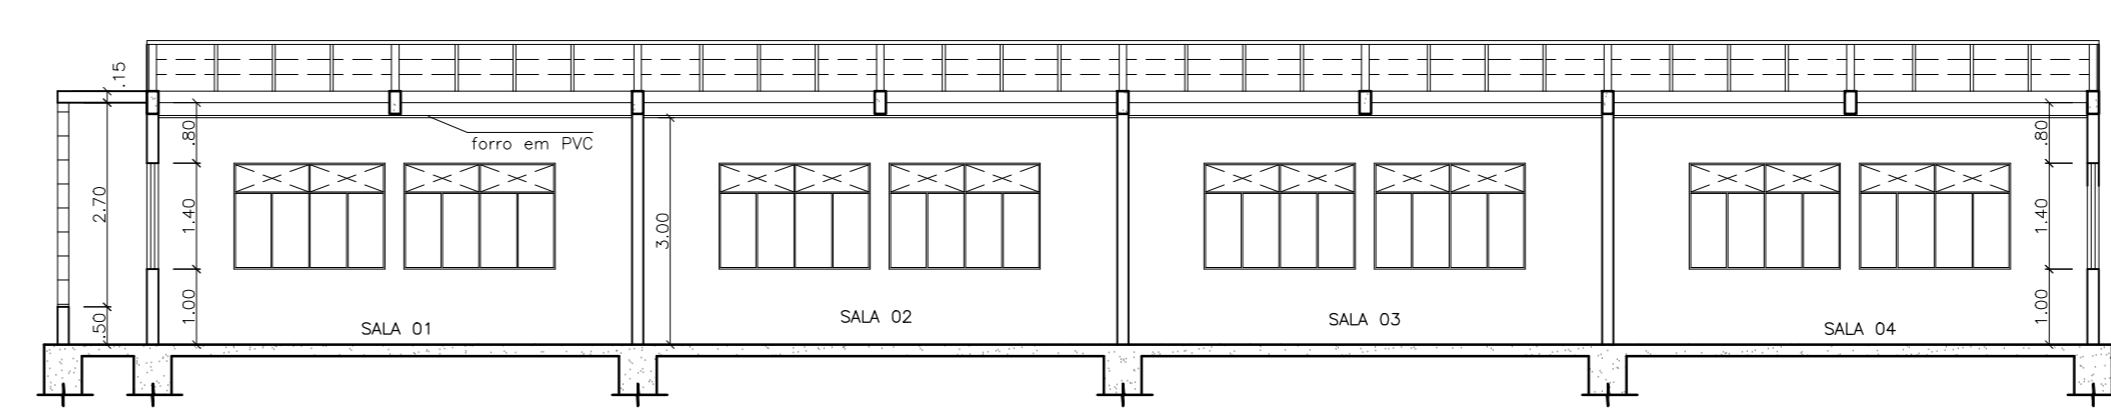


CORTE BB
ESC. 1:100

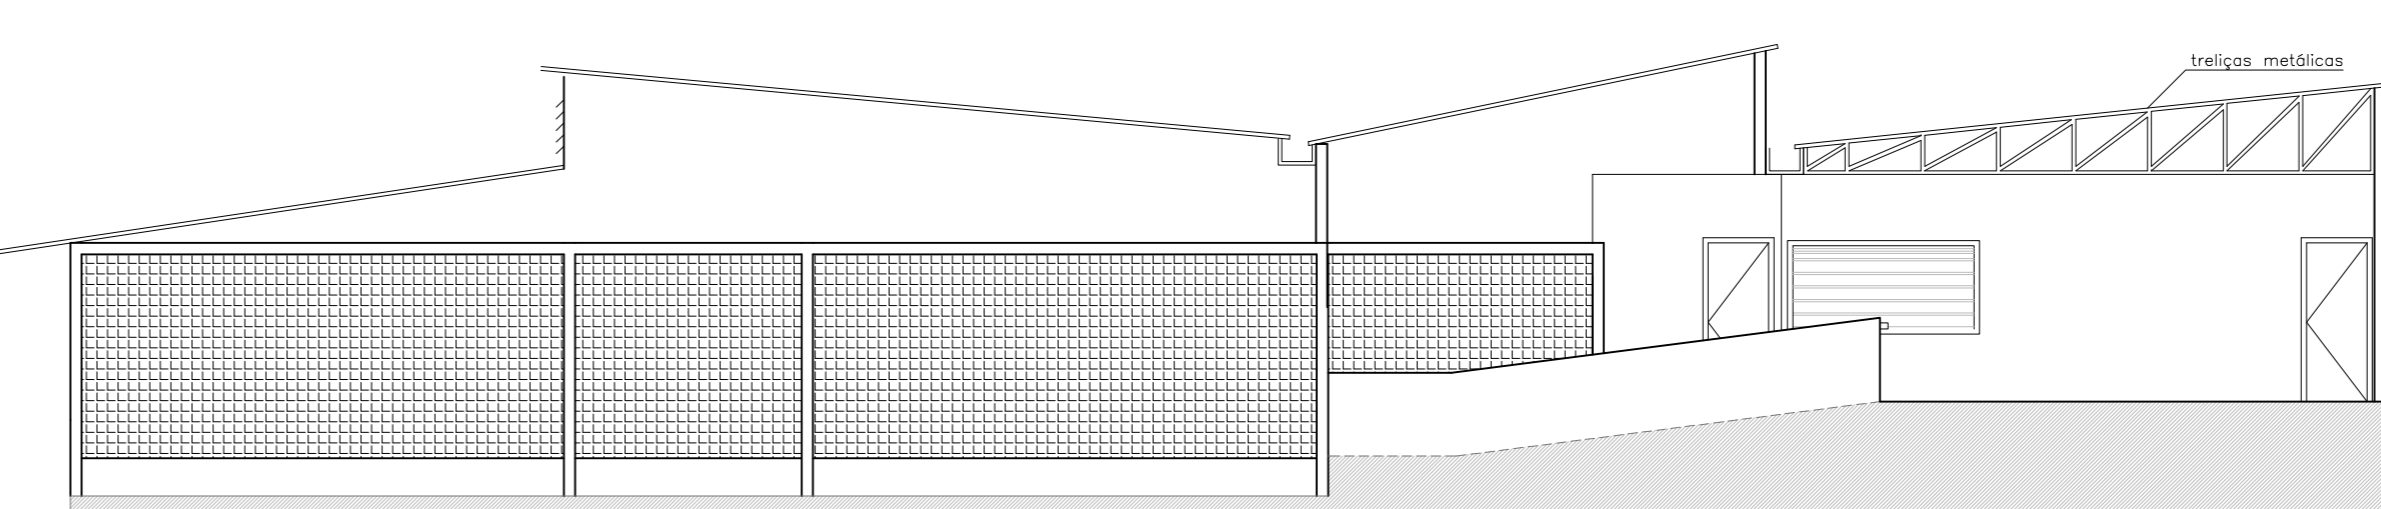


FACHADA OESTE
ESC. 1:100

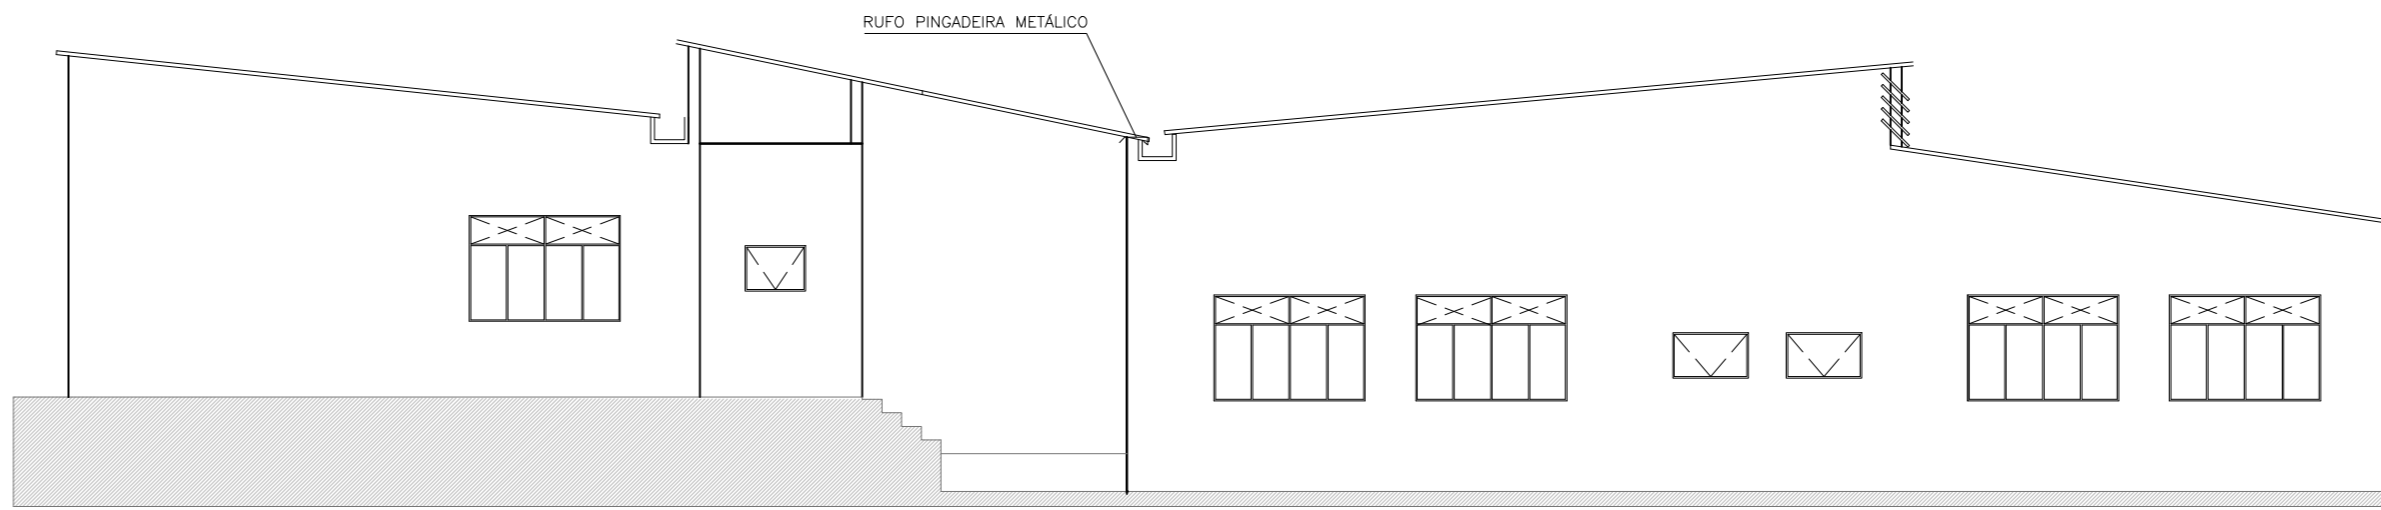


FACHADA LESTE
ESC. 1:100

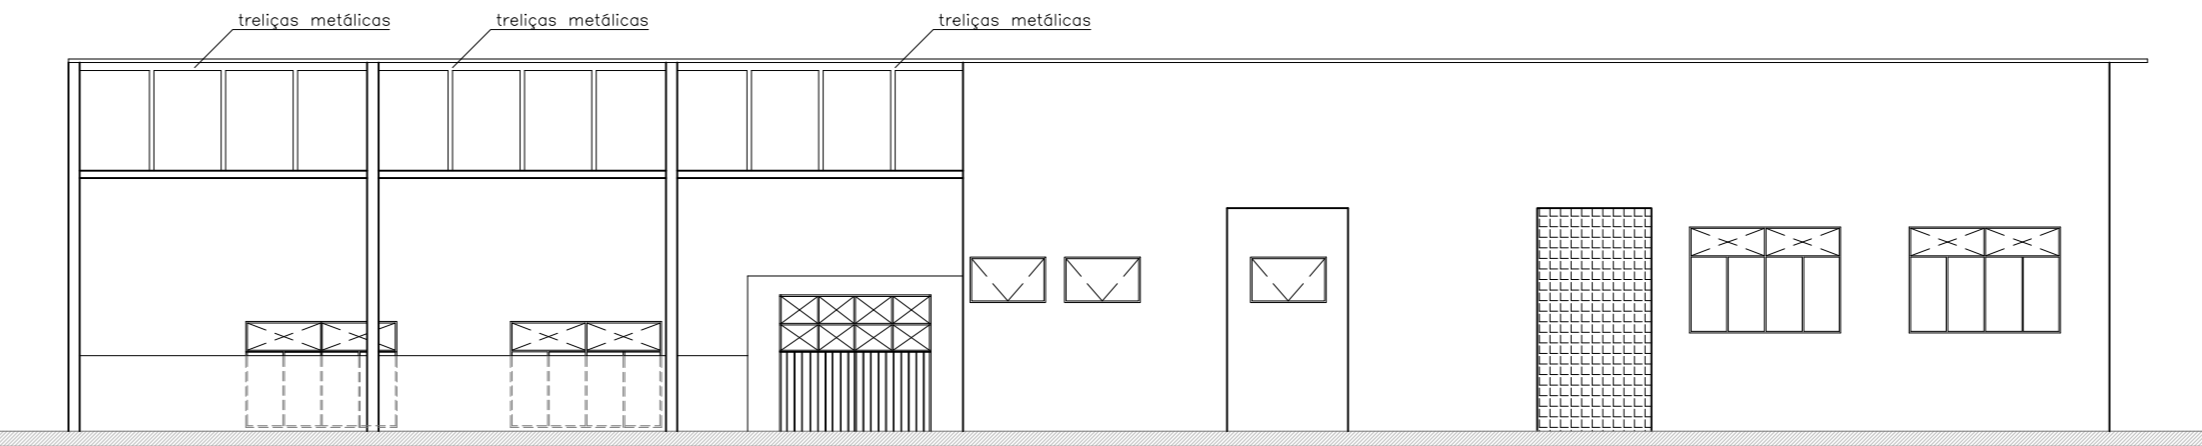


FACHADA SUL
ESC. 1:100

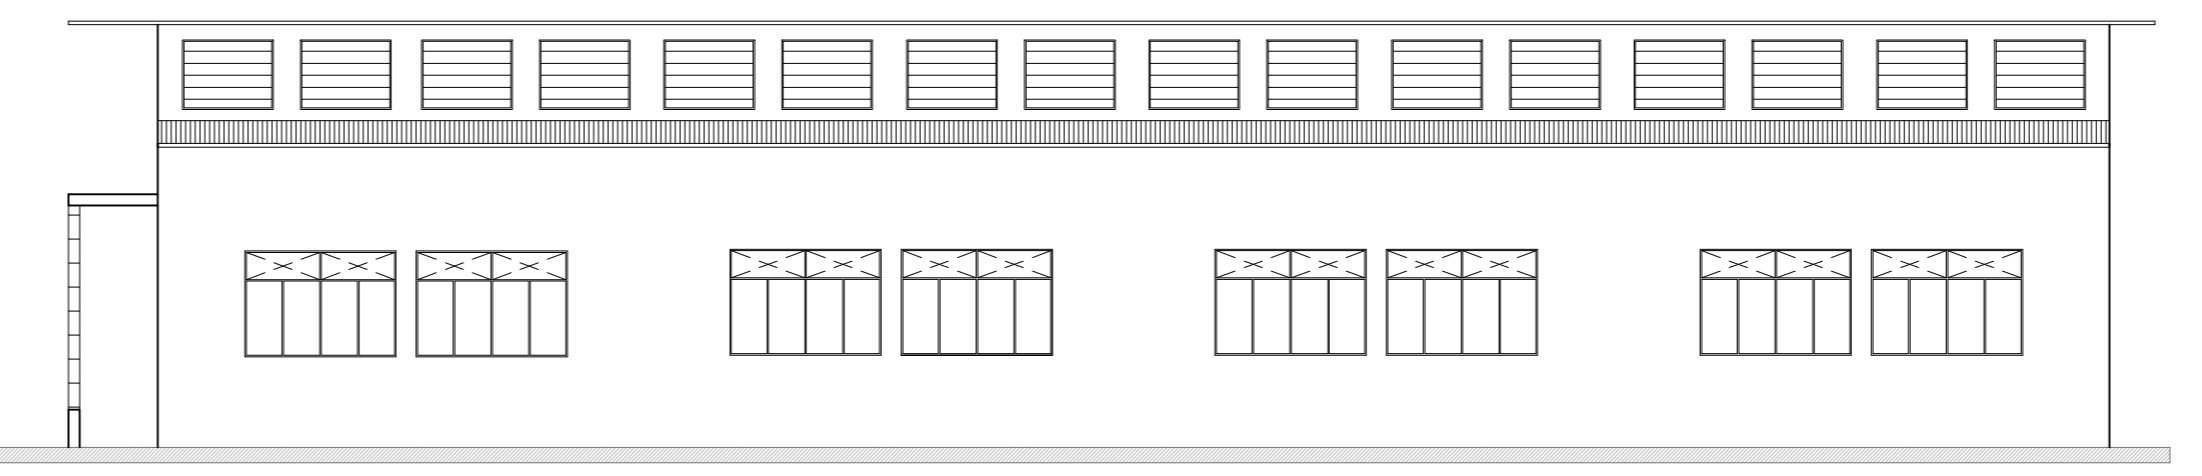

FACHADA NORTE
ESC. 1:100

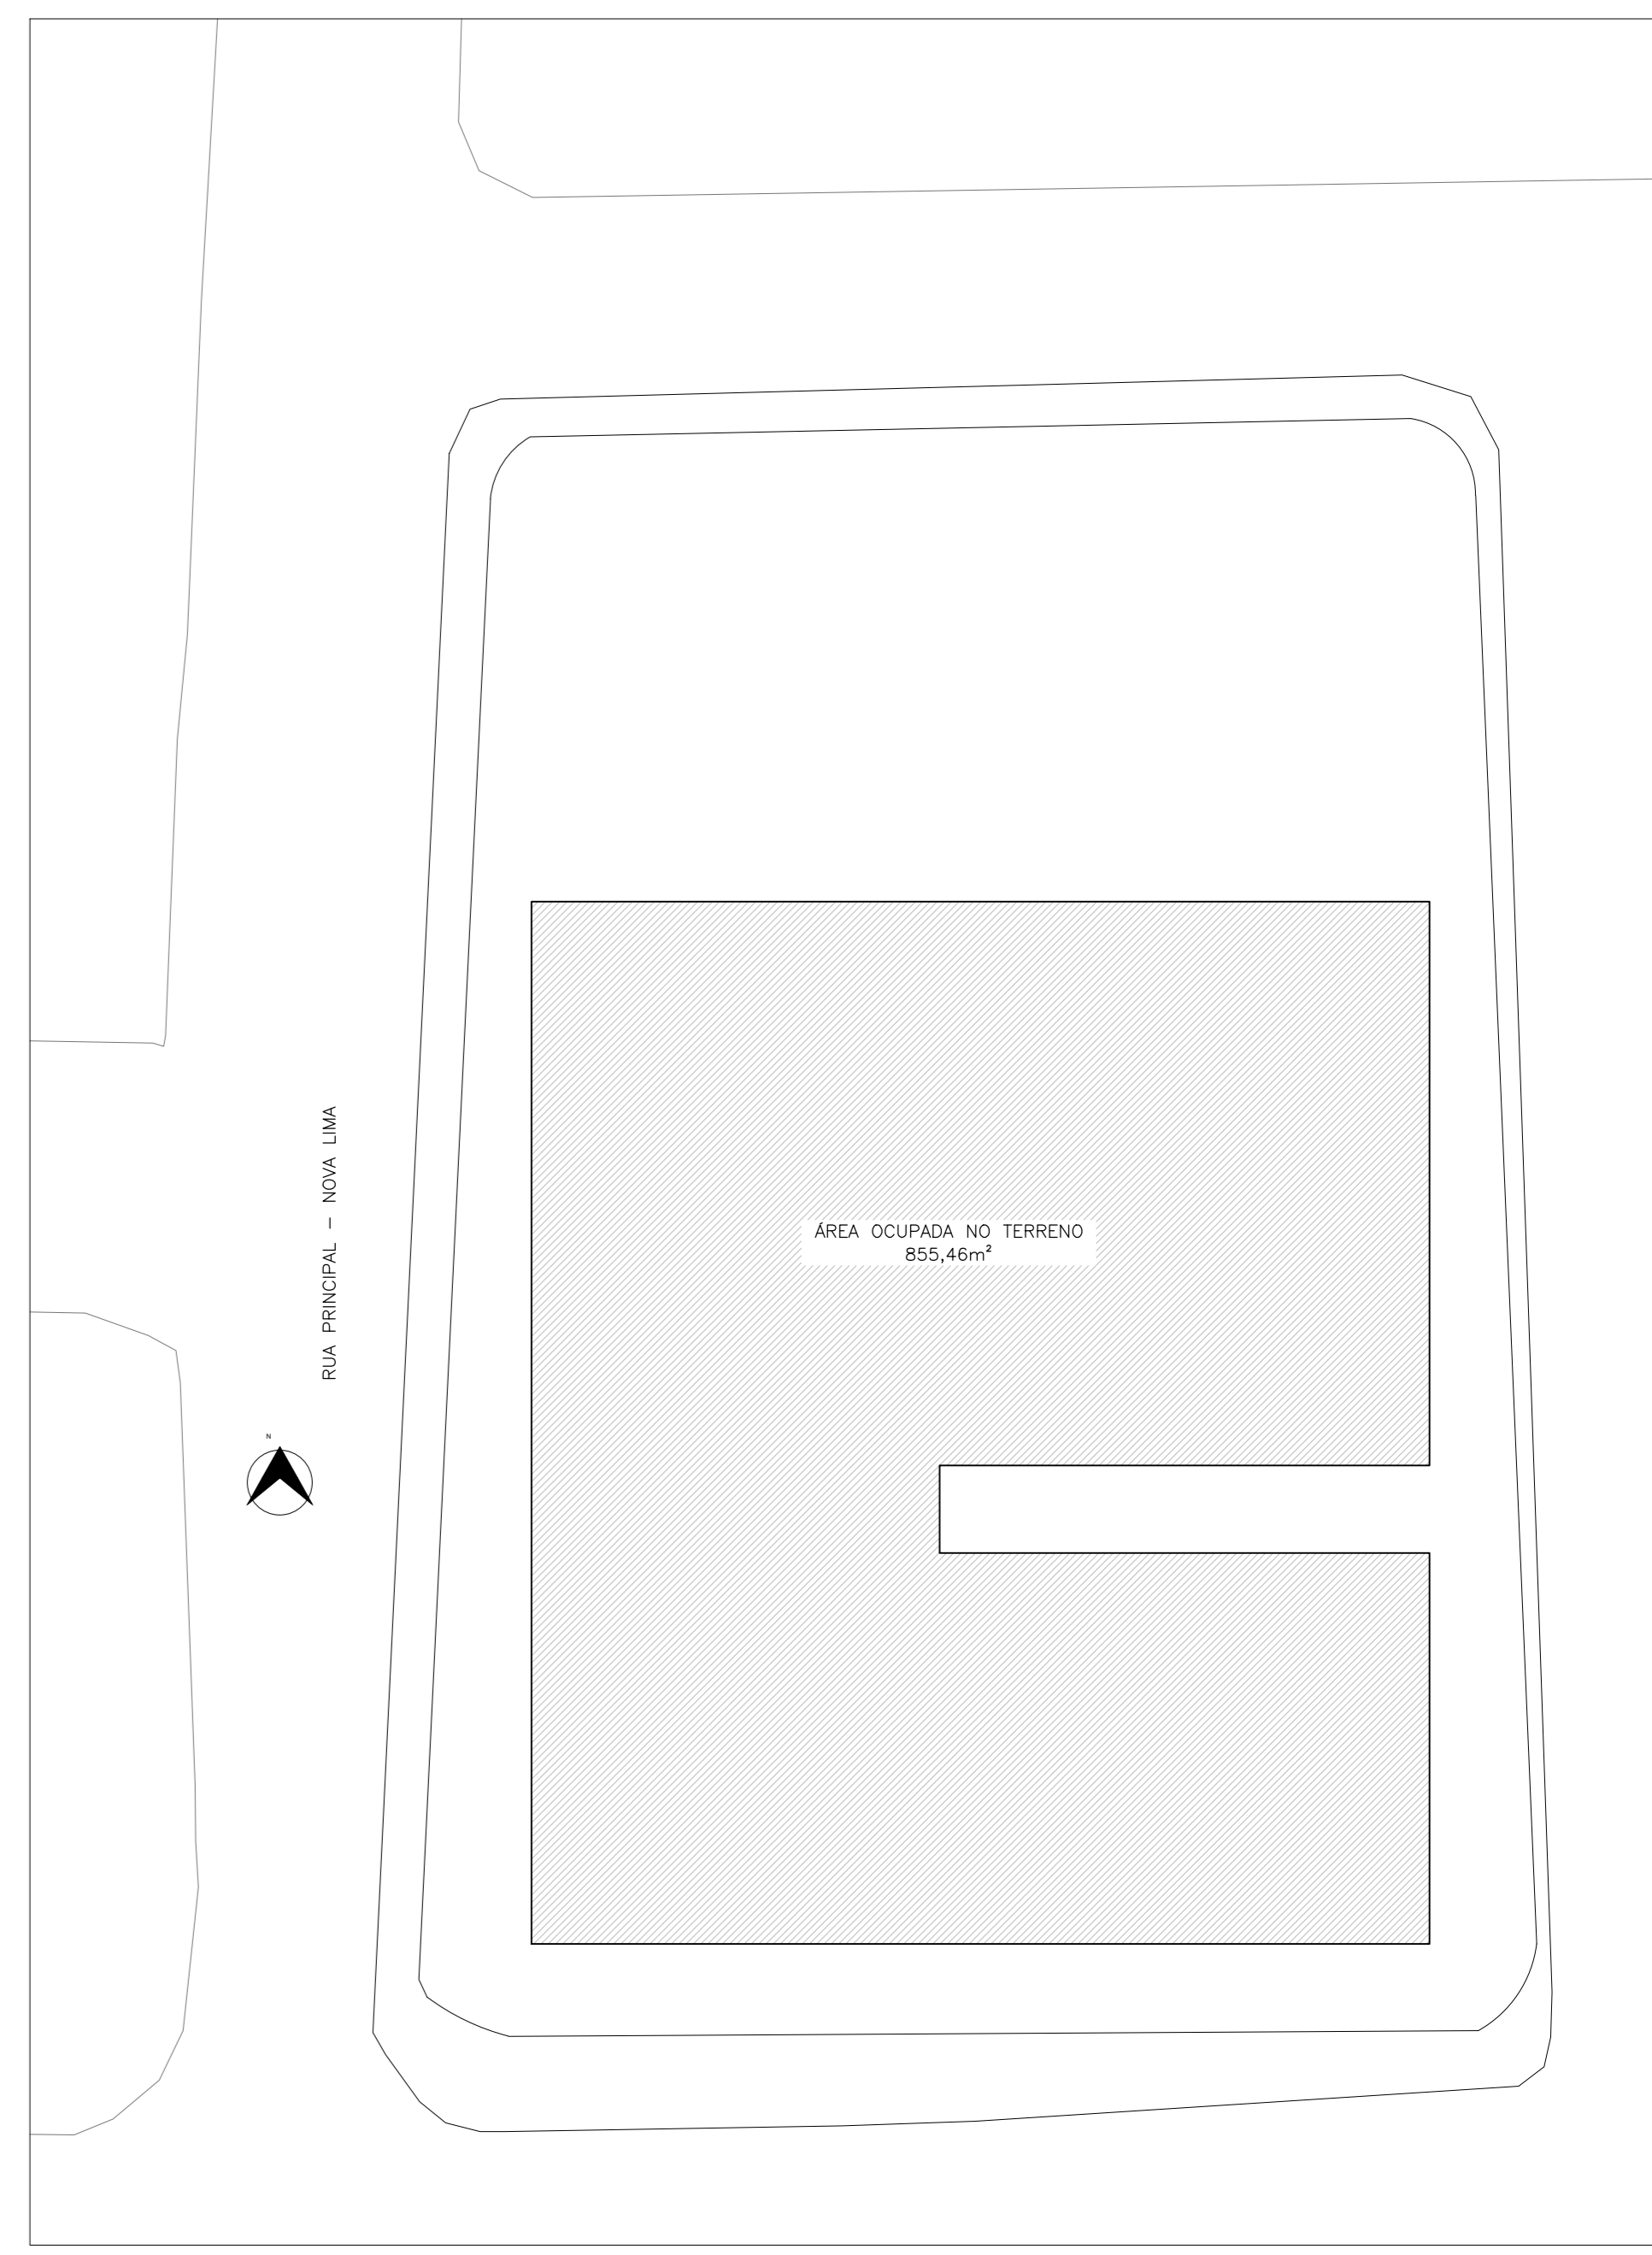

PLANTA SITUAÇÃO | LOCALIZAÇÃO
ESC. 1:200

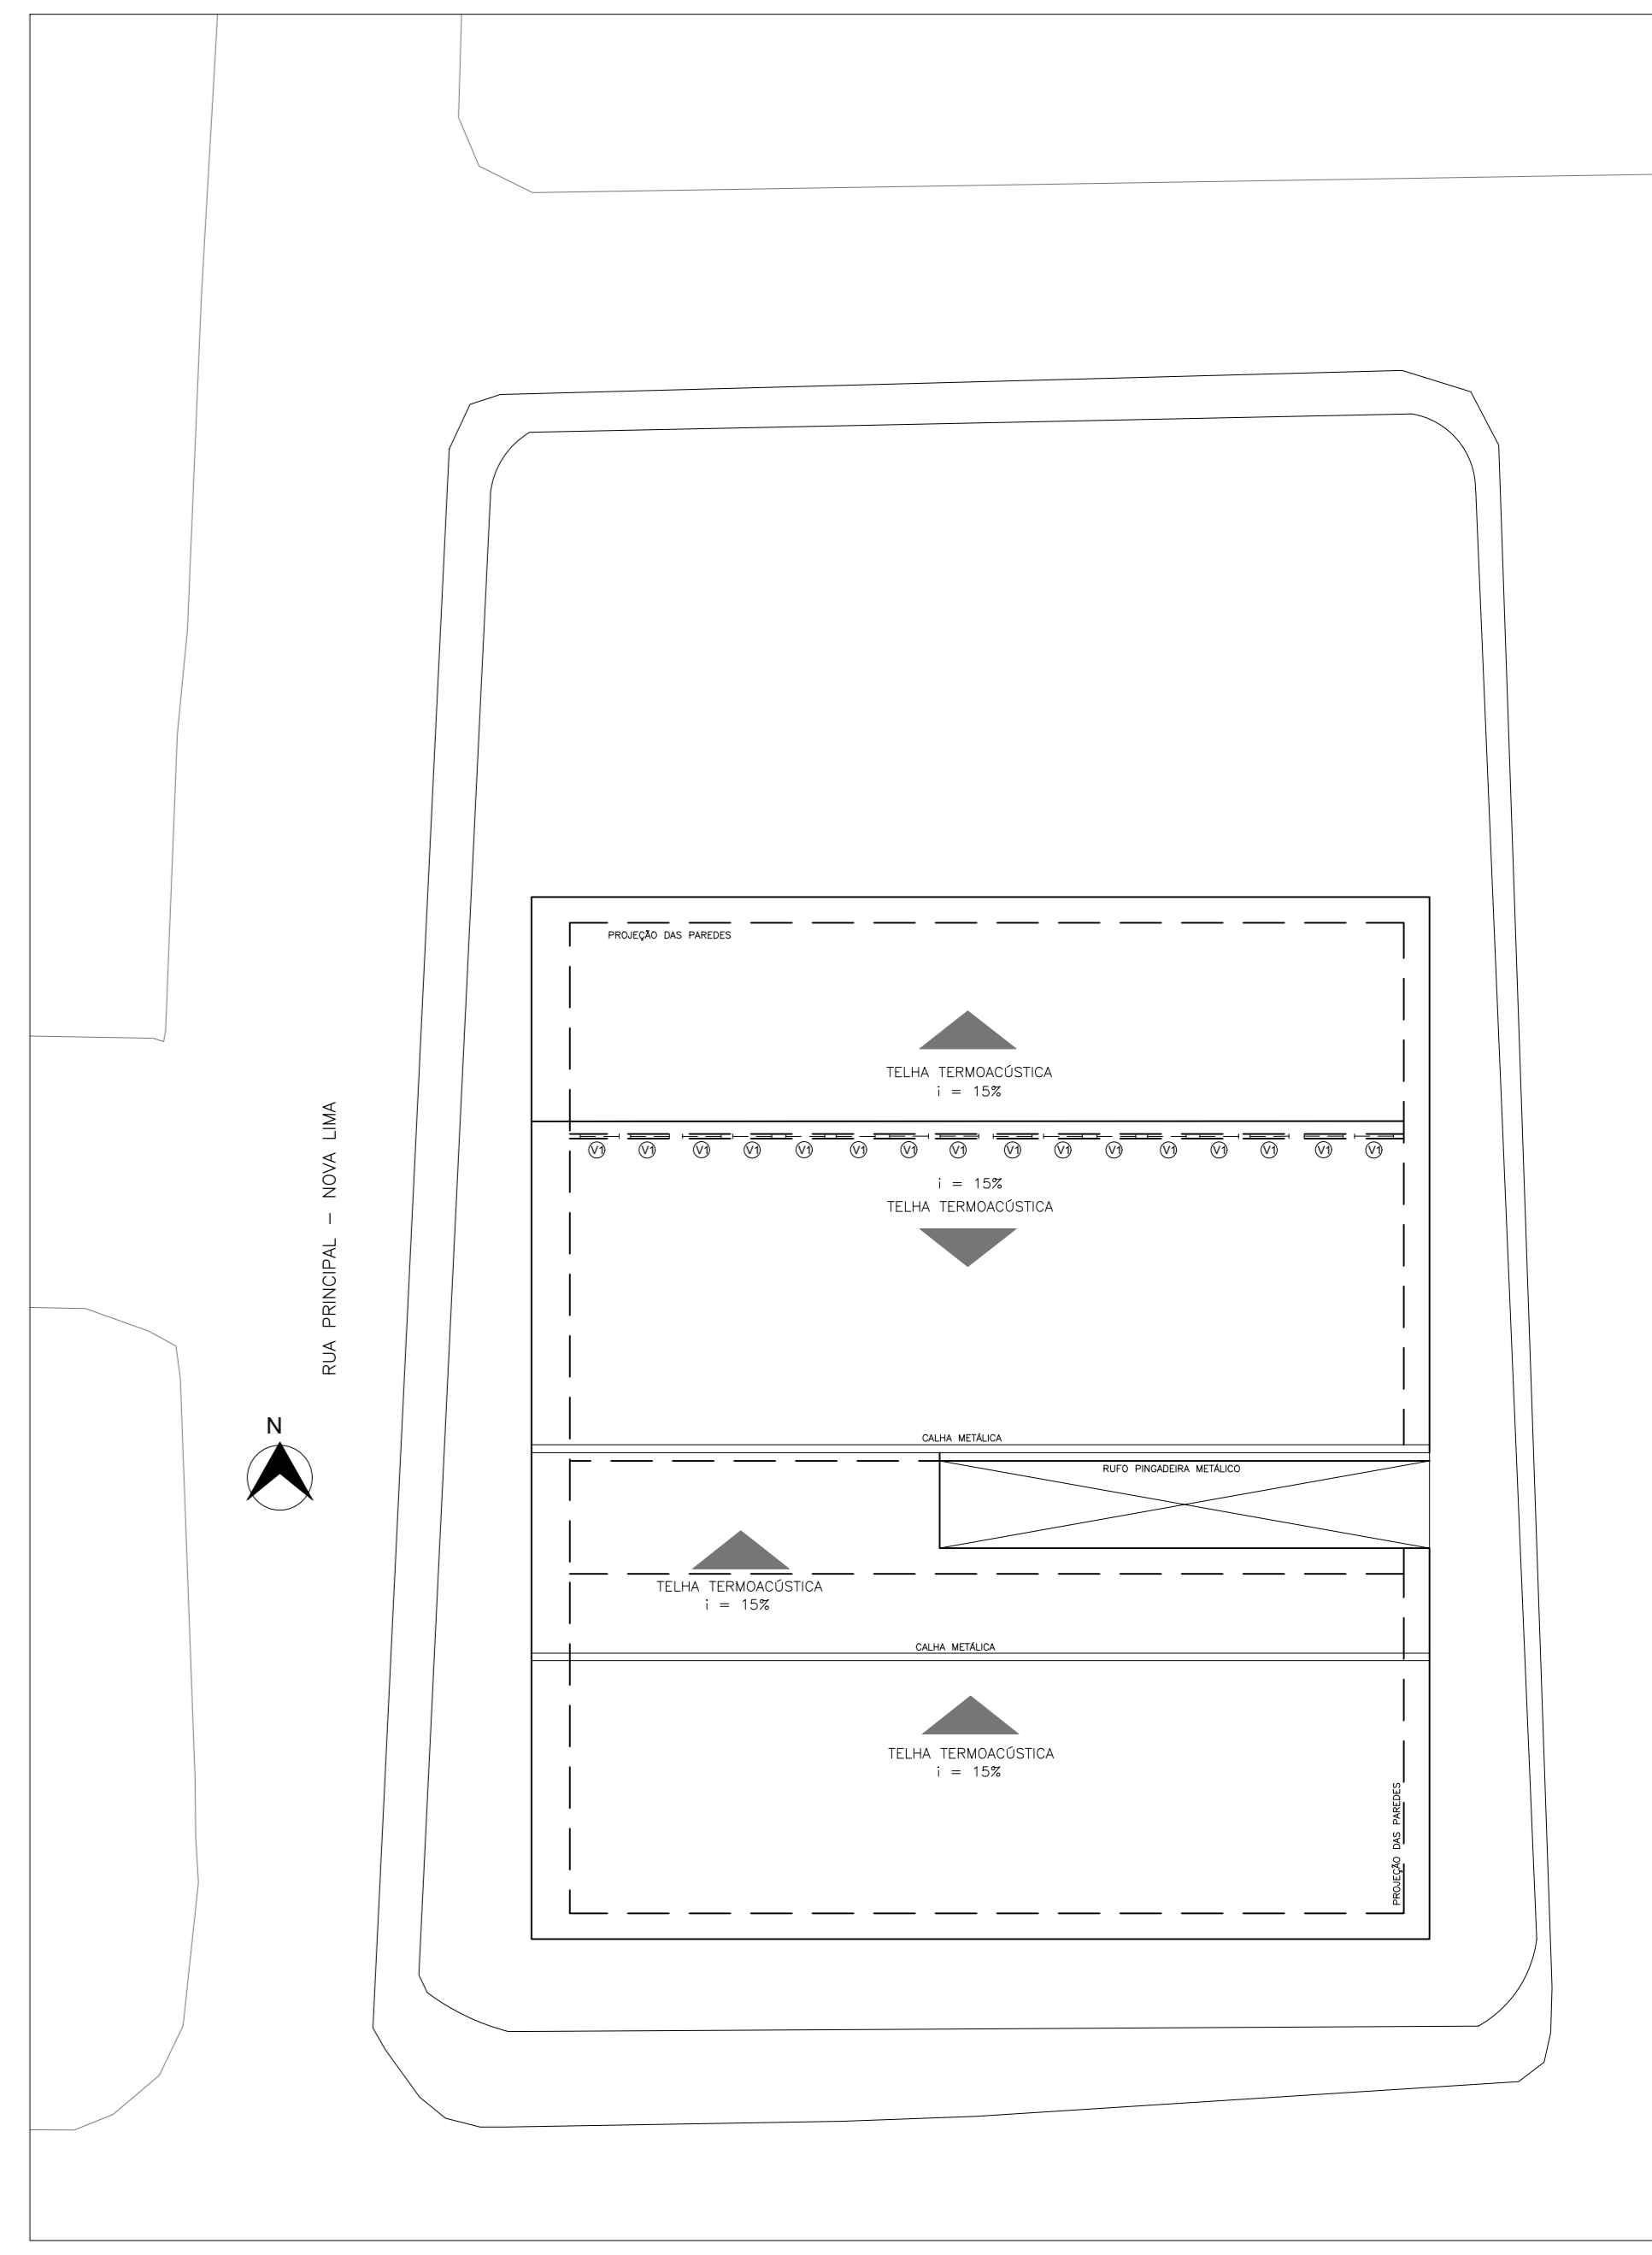

COBERTURA
ESC. 1:200