

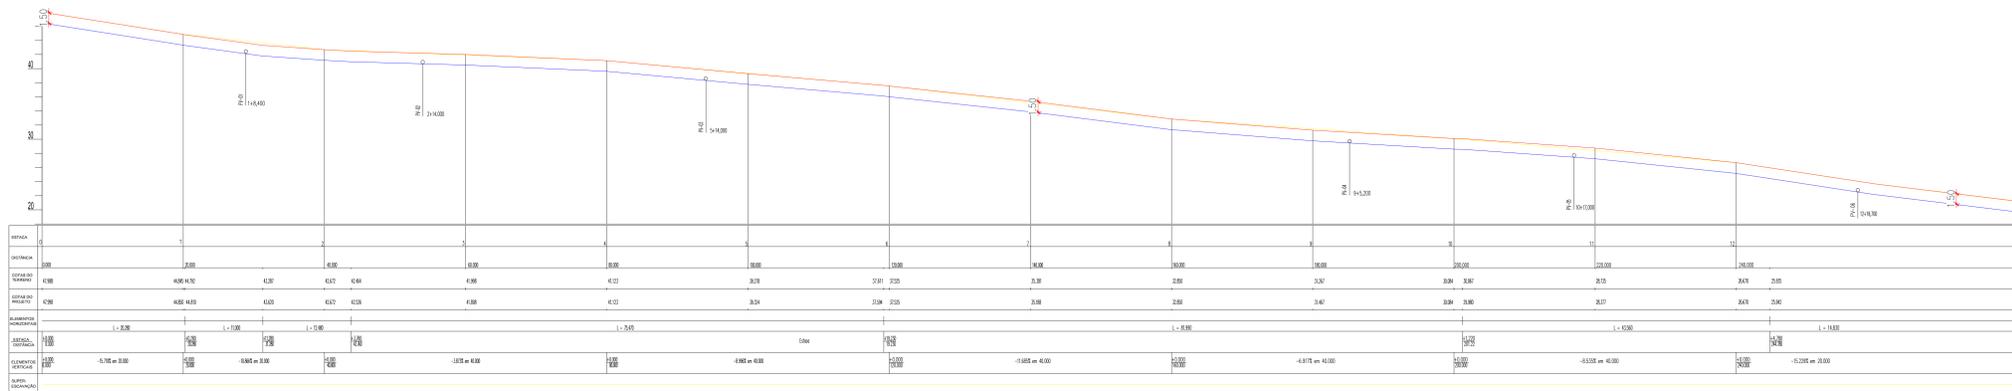


LISTA DE MATERIAL DA DRENAGEM PLUVIAL					
ITEM	DISCRIMINAÇÃO	UNID.	MATERIAL	DIÂMETRO	QUANTID.
TUBOS, CONEXÕES E VÁLVULAS					
01	TUBO DE CONCRETO ARMADO CA-2	m	MC	300	33
02	TUBO DE CONCRETO ARMADO CA-2	m	MC	400	66,50
03	TUBO DE CONCRETO ARMADO CA-2	m	MC	600	493,60
06	SARGETA DE CONCRETO, 30CM CONCRETO X 15CM ALTURA	m	CONCRETO	-	209,70
06	SARGETA DE CONCRETO, 45CM CONCRETO X 15CM ALTURA	m	CONCRETO	-	651,66
07	PV DE DRENAGEM—CONFORME PROJETO	Un	-	-	16
08	CAIXA RALO — CONFORME PROJETO	Un	-	-	9
10	CAIXA COLETORA DE SARGENTA - CCS01	m	-	-	90


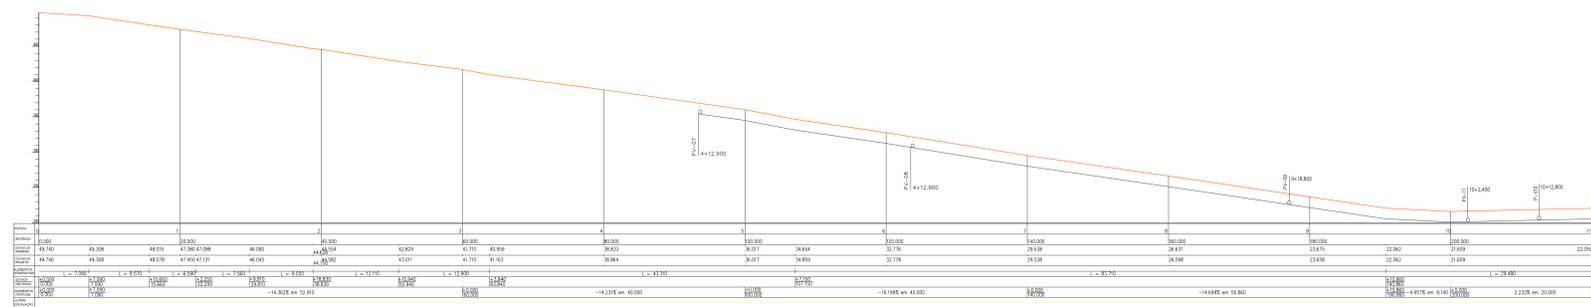


PERFIL LONGITUDINAL: RUA LADEIRA SÃO BENEDITO  
ESC 1/500

- LEGENDA:
- TUBULAÇÃO DE DRENAGEM
  - PERFIL
  - PERFIL

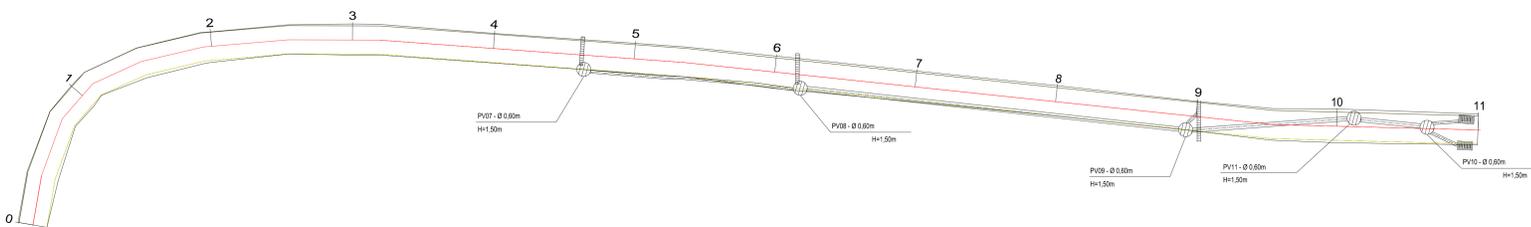

PERFIL LONGITUDINAL: RUA LADEIRA SÃO GONÇALO  
ESC 1/500

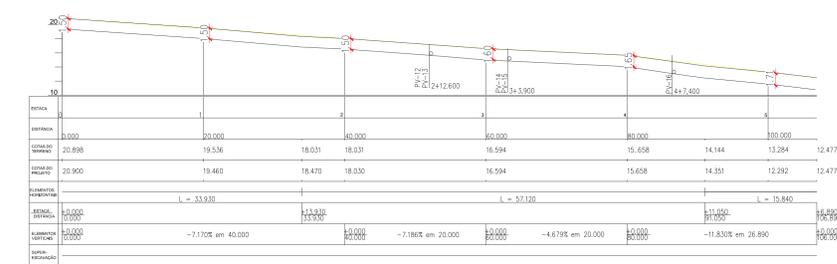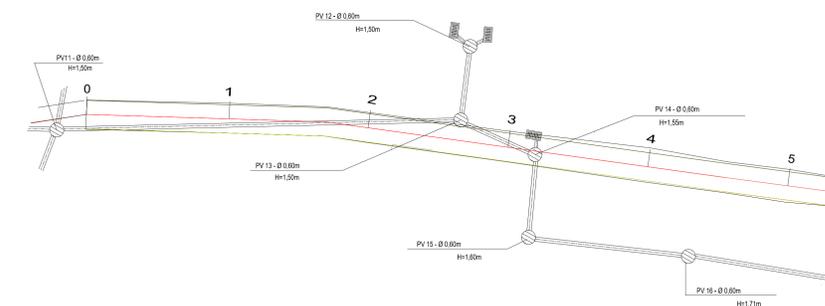

PERFIL LONGITUDINAL: RUA COMÉRCIO  
ESC 1/500



**PREFEITURA MUNICIPAL DE SÃO MATEUS**  
ADM 2017/2020

TÍTULO: PROJETO DE DRENAGEM PLUVIAL

LOCAL: LATEIRA SÃO GONÇALO E LADEIRA SÃO BENEDITO

RESP. TÉCNICO ENG. CIVIL: JOSE CARLOS MONTEIRO NETO CREA ES 022290	RESP. TÉCNICO ARQUITETO/URBANISTA: IZADORA LINO GONÇALVES CAJES A117262	DESENHO:
CONTEÚDO: LOCALIZAÇÃO	DATA: 03/2018	REVISÃO: 000
FOLHA: 02/03	ESCALA: INDICADA	