



CORTE-BB
ESC. - 1/50

CORTE-AA
ESC. - 1/50

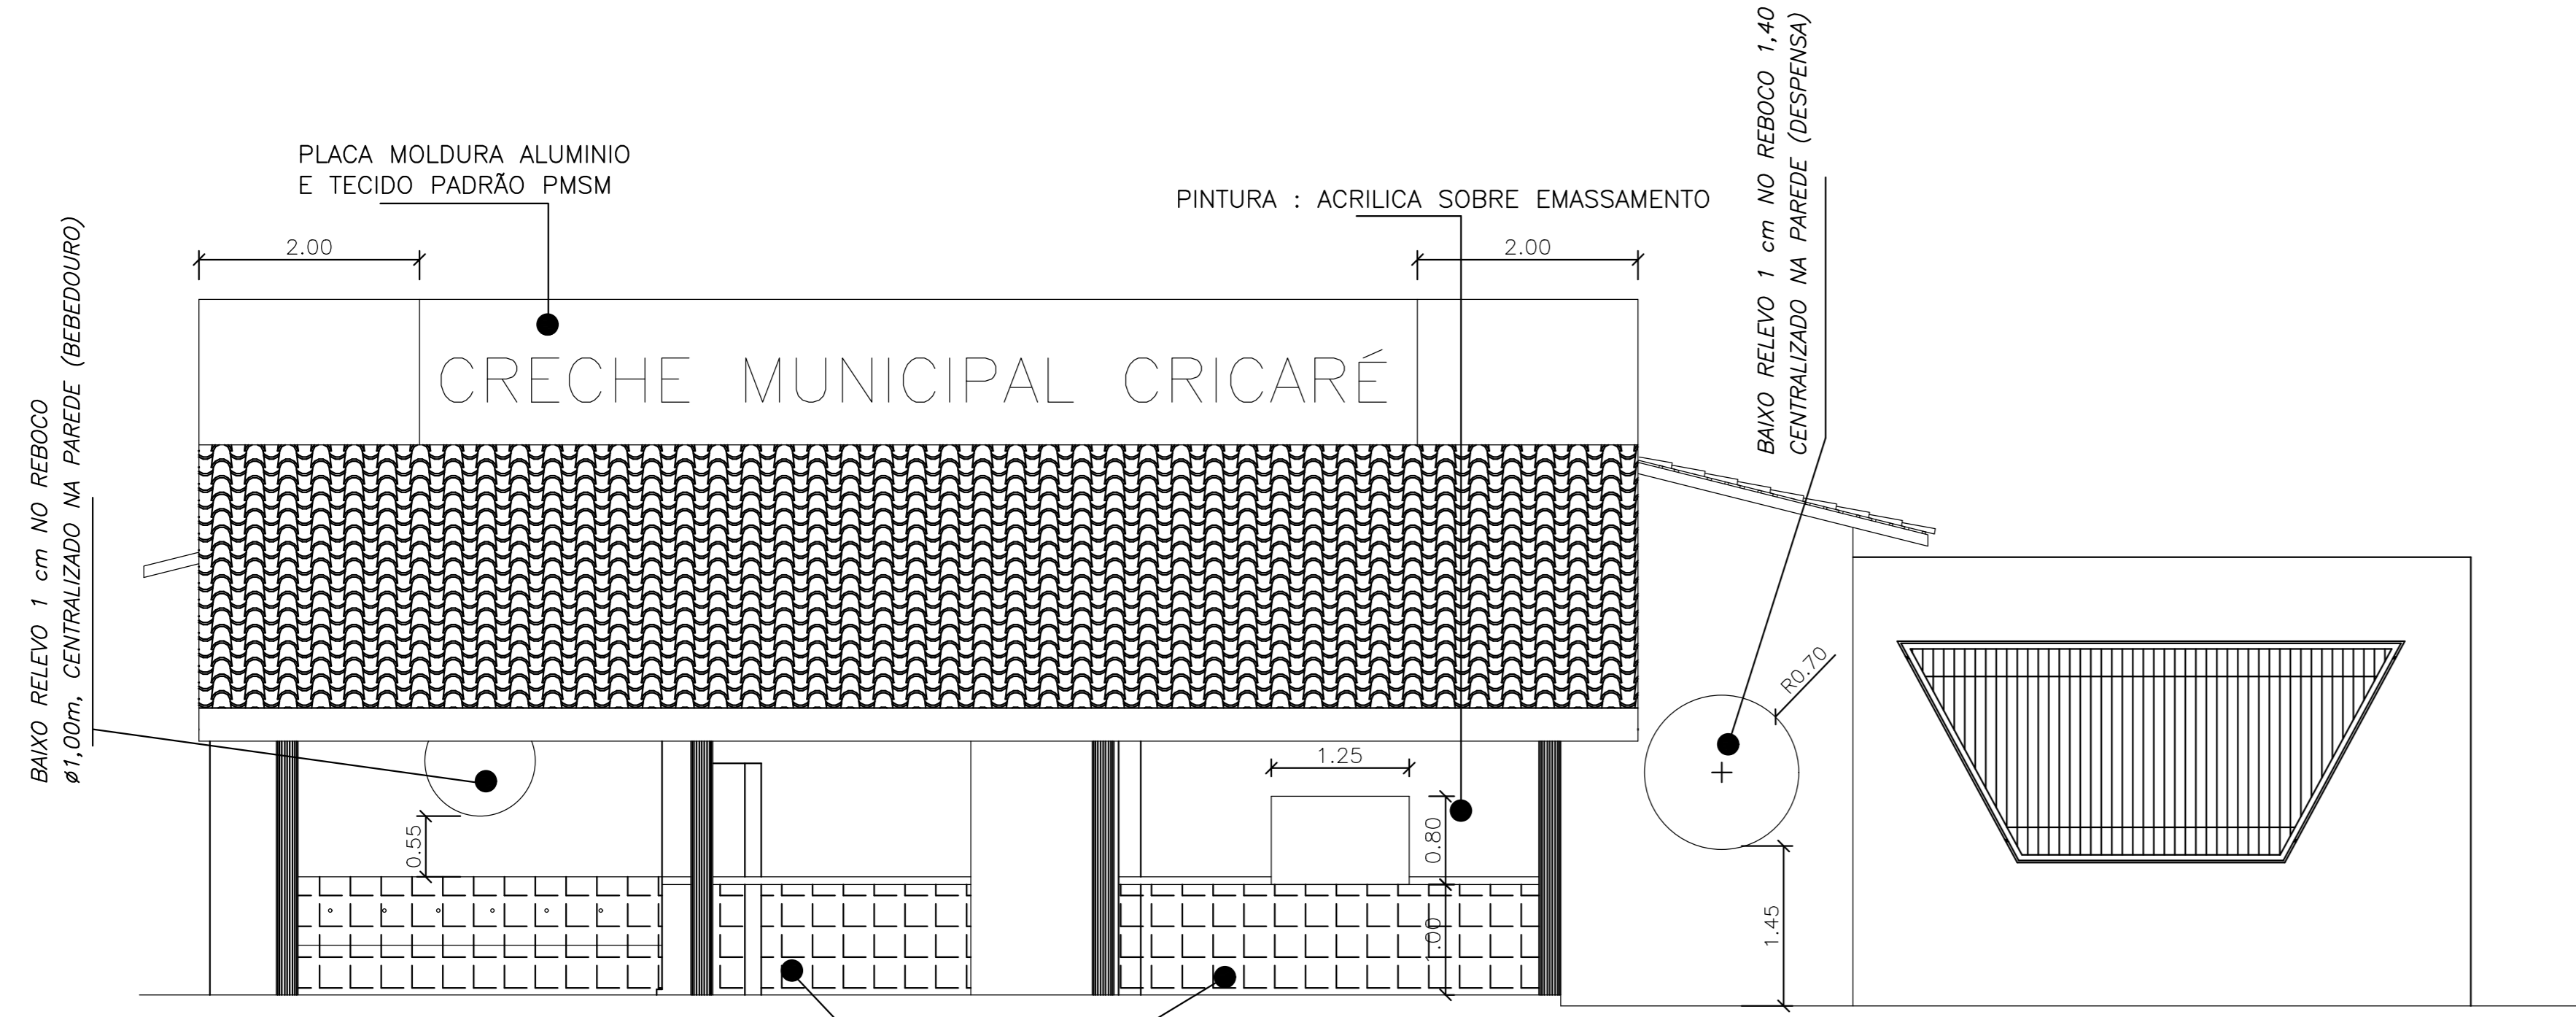

FACHADA FRONTAL
ESC. - 1/50

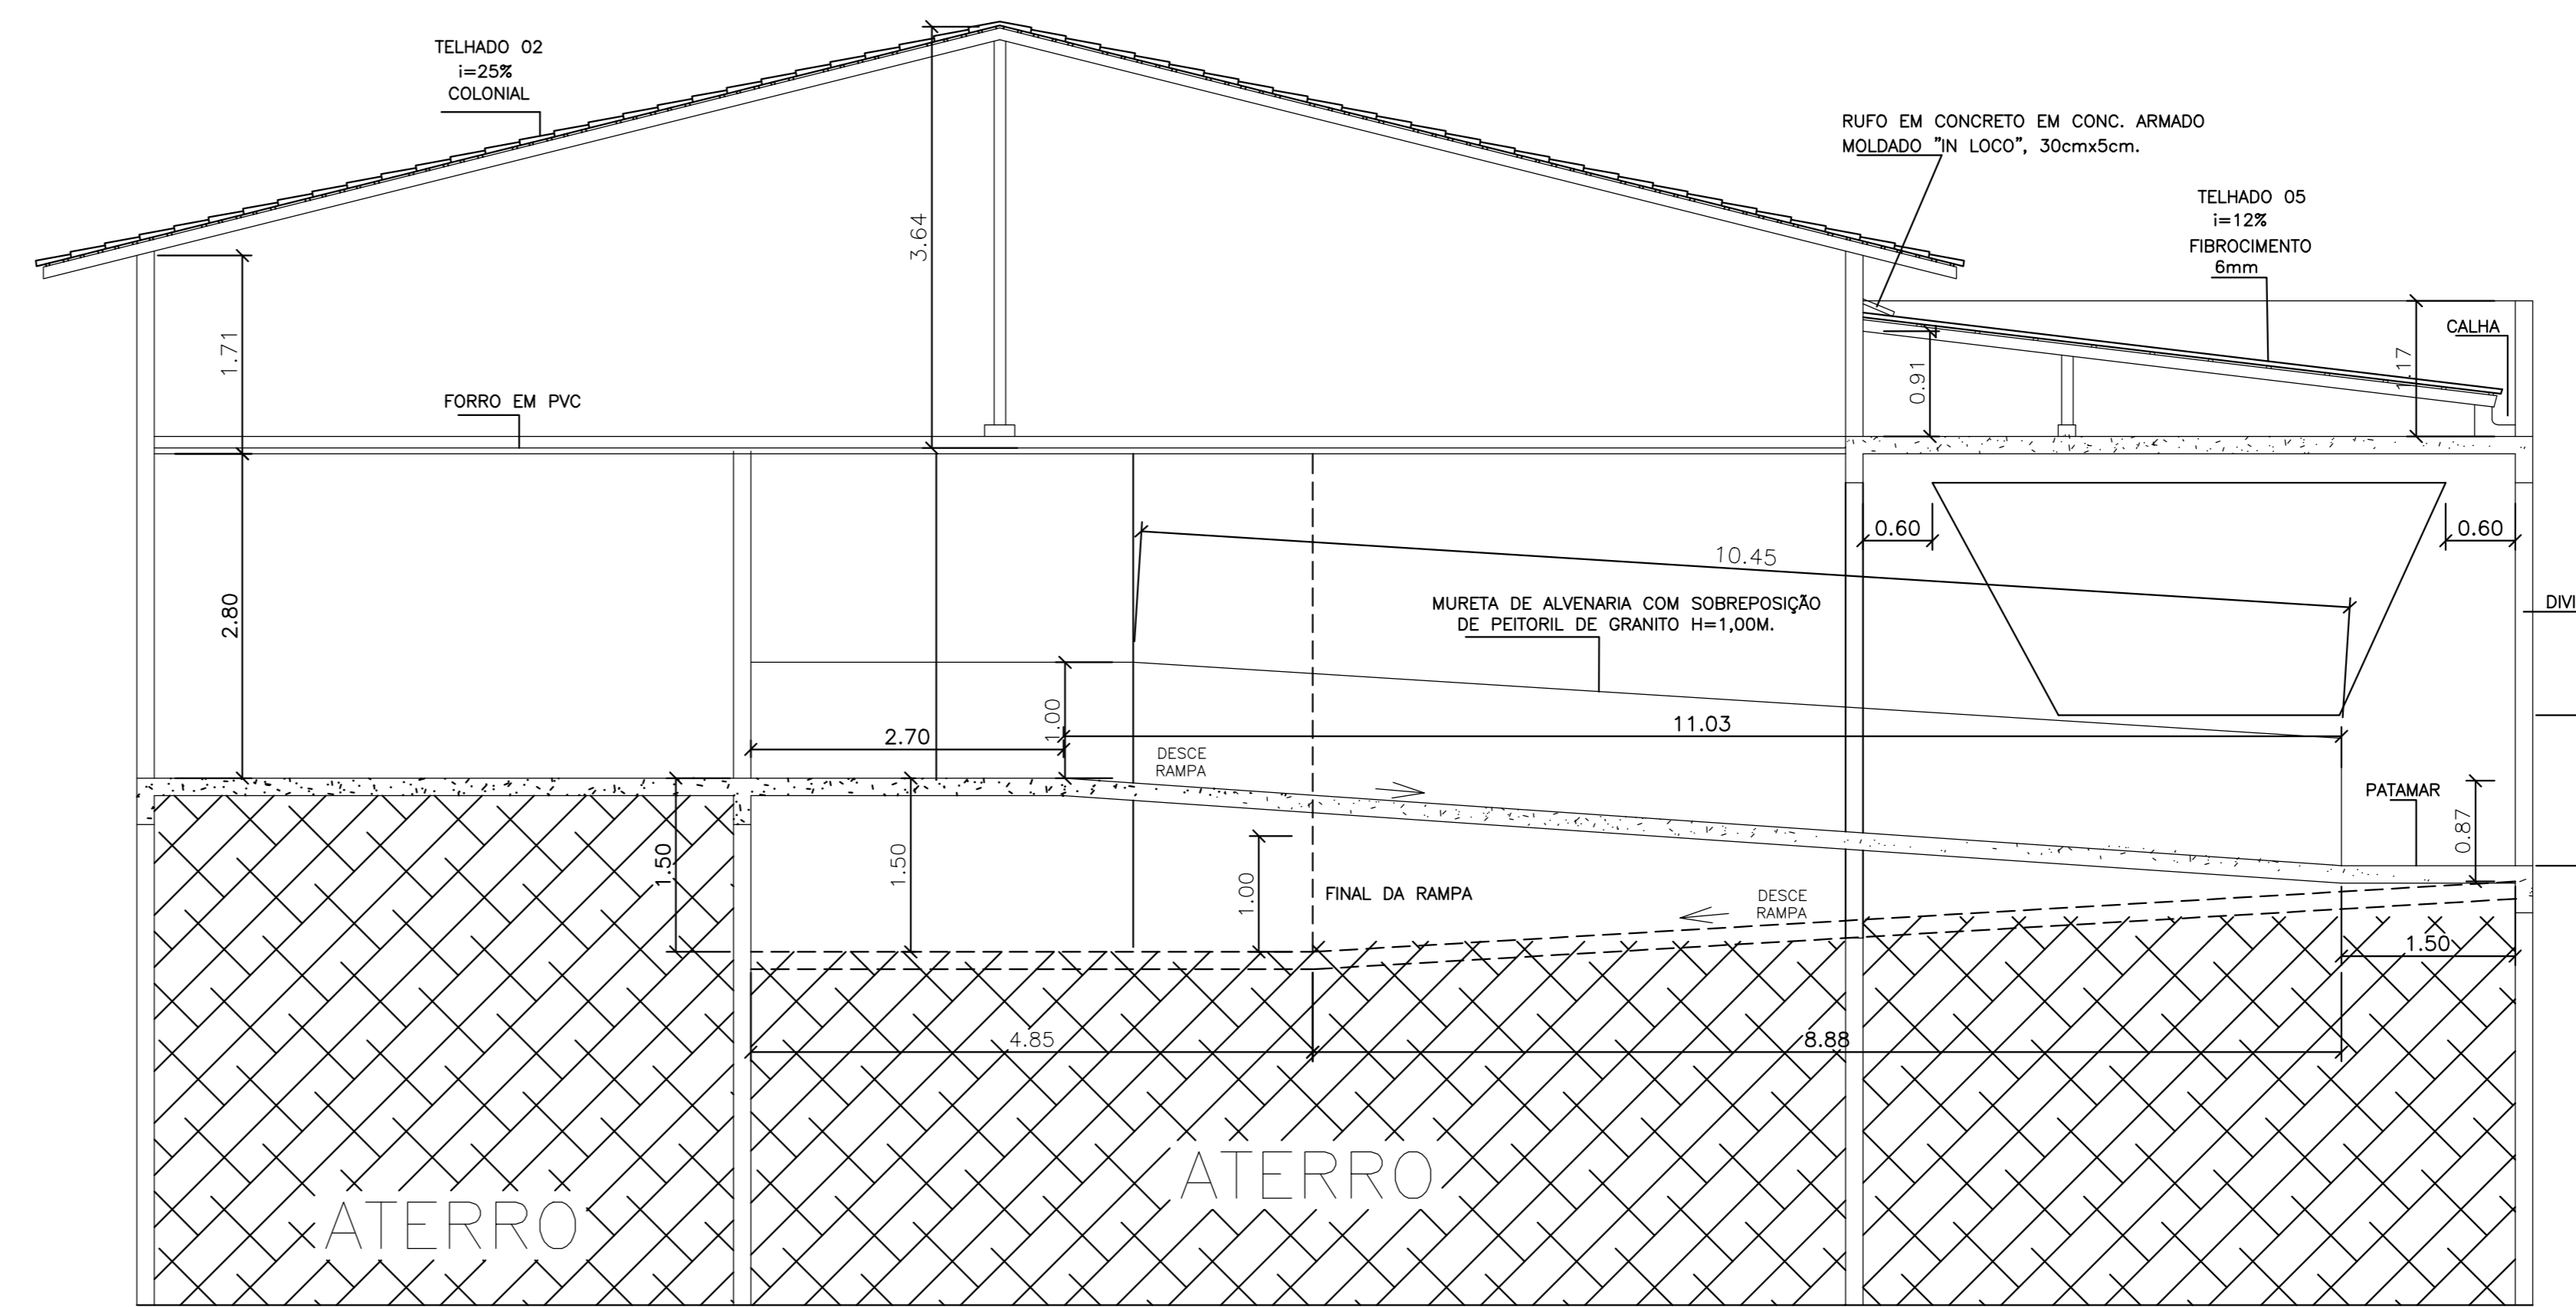

CORTE-CC
ESC. - 1/50

