




CORTE-AA
ESC. 1/50

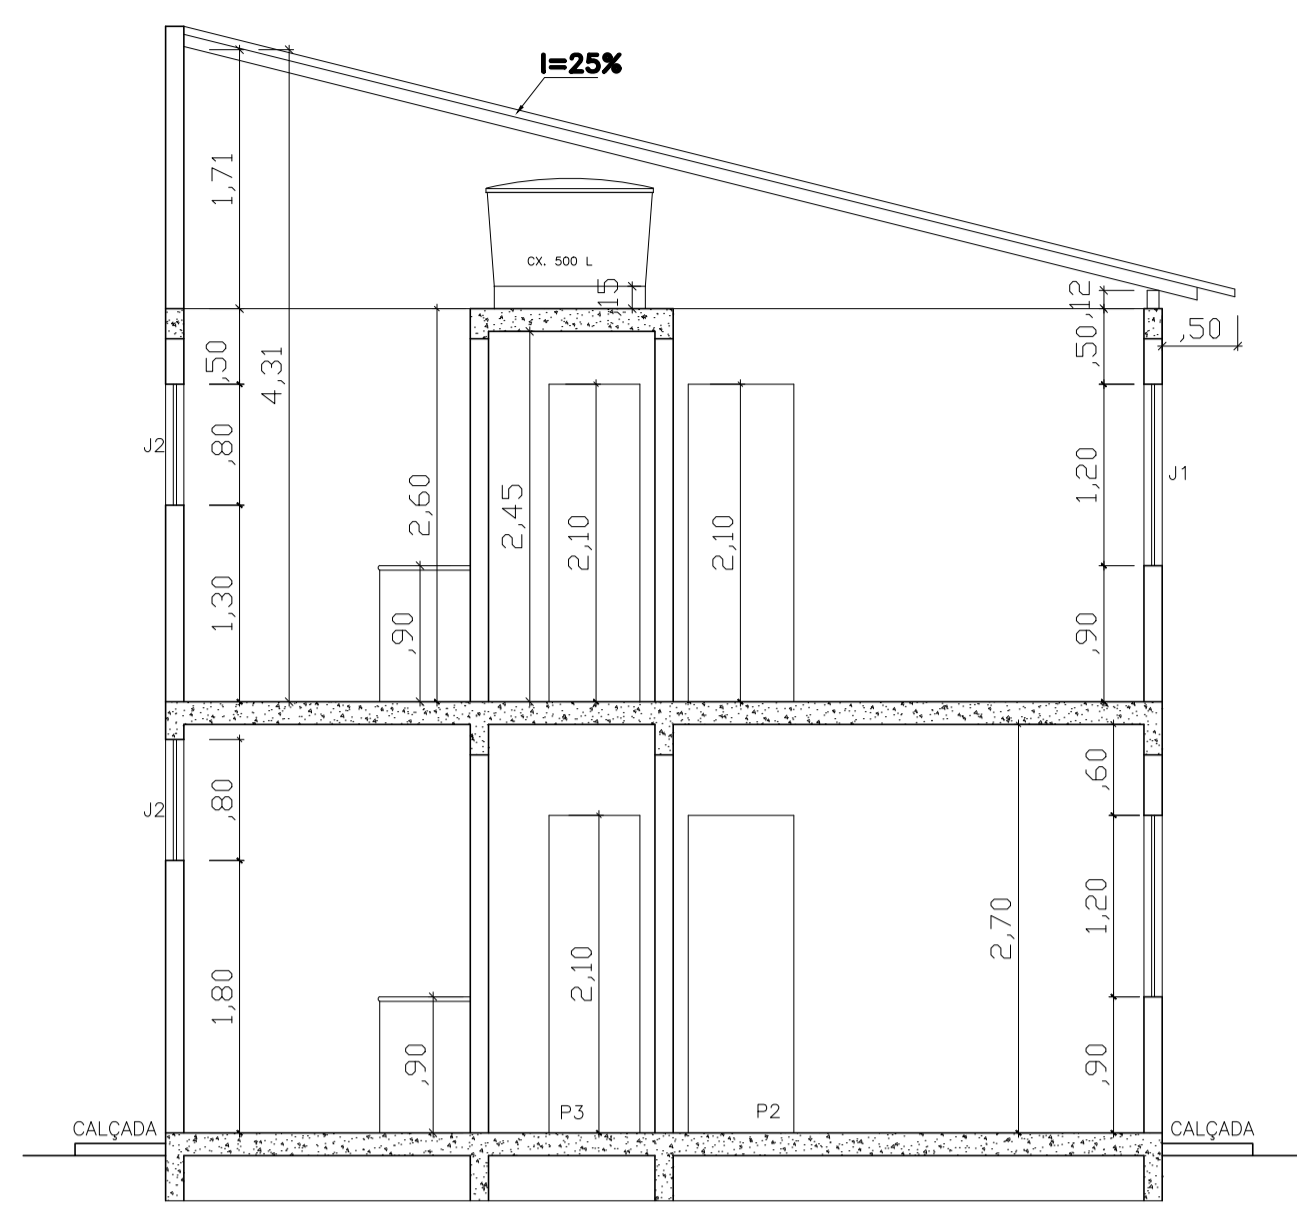

CORTE-BB
ESC. 1/50

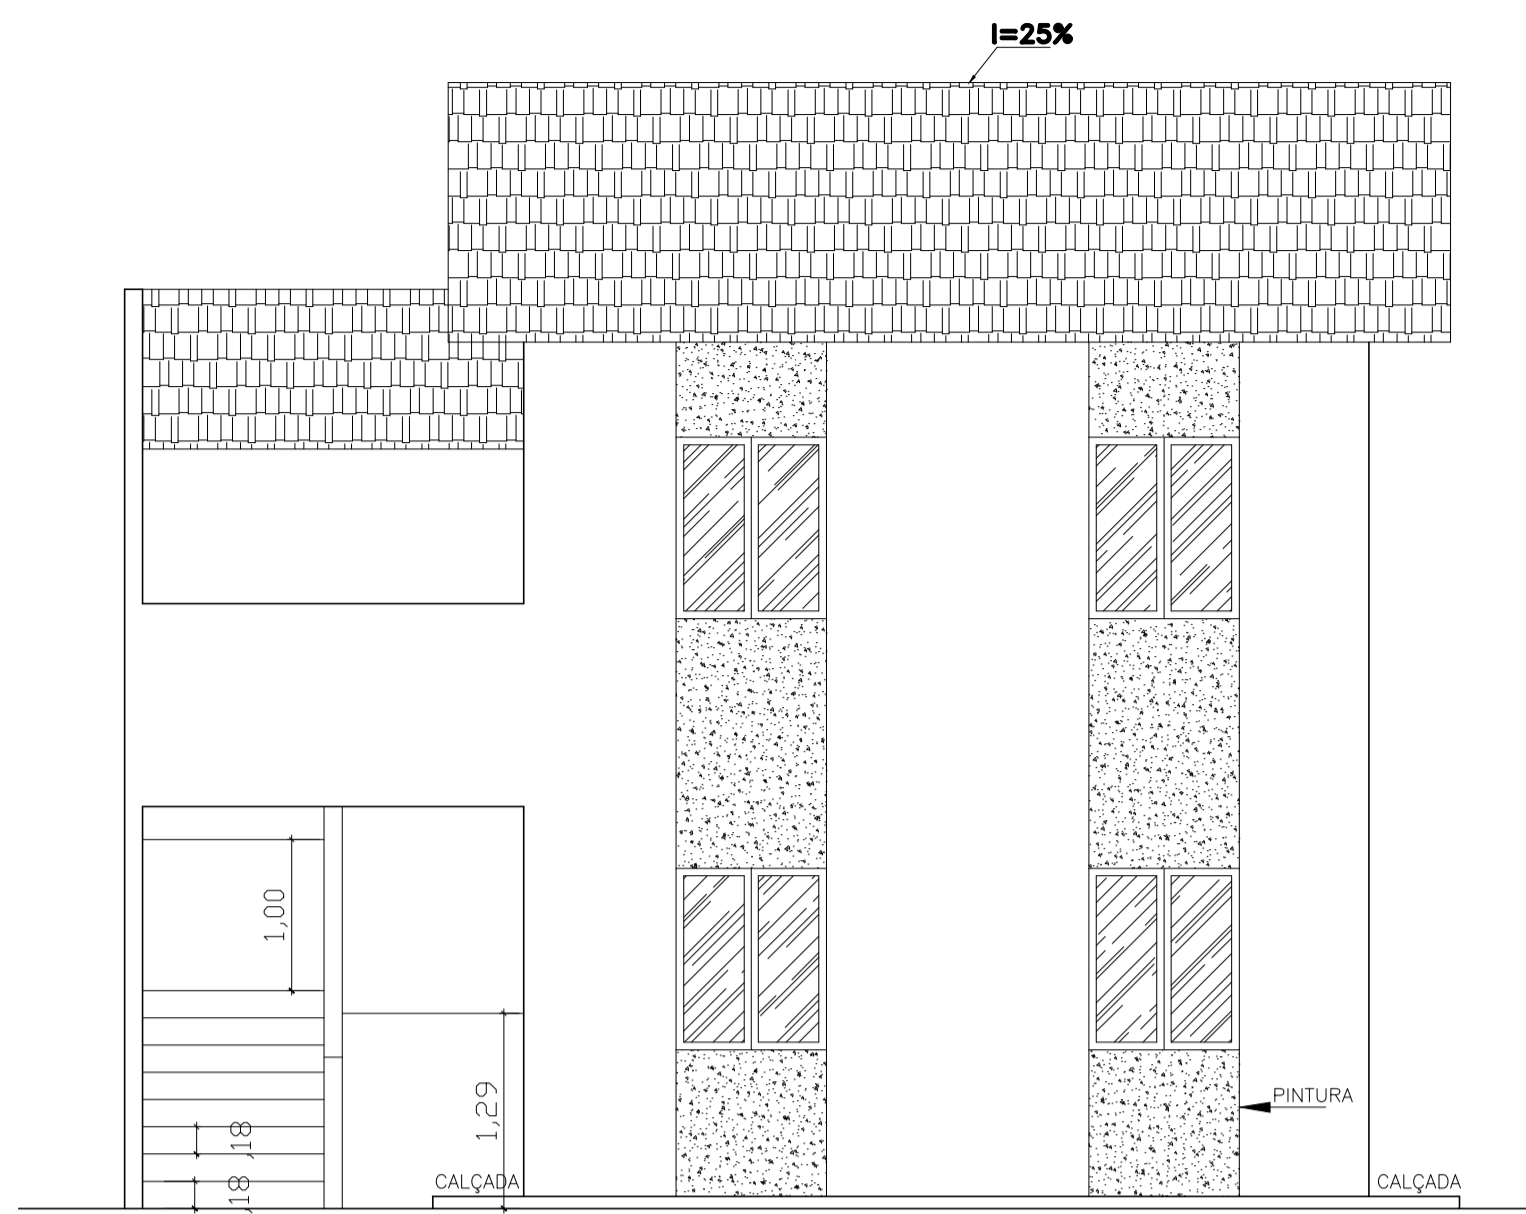


FACHADA
ESC. 1/50

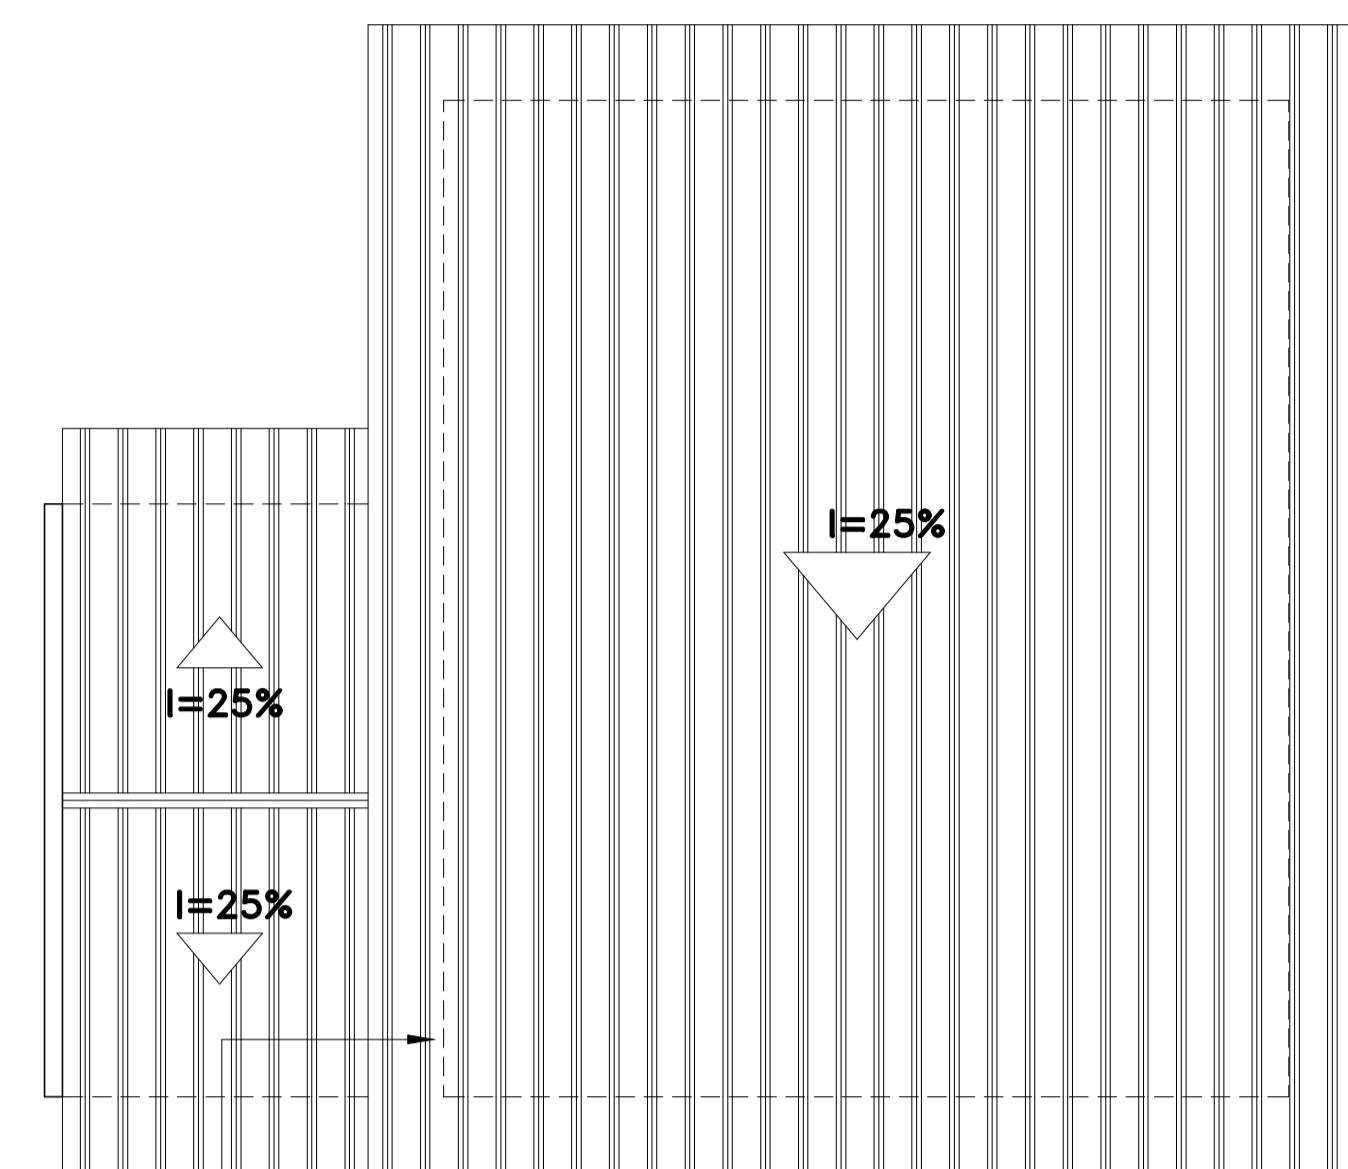


ACESSO

PLANTA COBERTURA
ESC. 1/50


MAPA ESQUADRIA			
PORTAS	DIMENSÕES	TIPO	ABERTURA
P1	0,80X2,10	MADERA ALUMINADA	ABRIR
P2	0,70X2,10	MADERA ALUMINADA	
P3	0,80X2,10	MADERA ALUMINADA	
JANELAS	DIMENSÕES	TIPO	ABERTURA
J1	1,00X1,20/1,12	ALUMINIO LINHA 25	COBBRIR
J2	0,80X0,80/1,80	ALUMINIO LINHA 25	MAXIMAR
J3	0,80X0,80/1,80	ALUMINIO LINHA 25	MAXIMAR

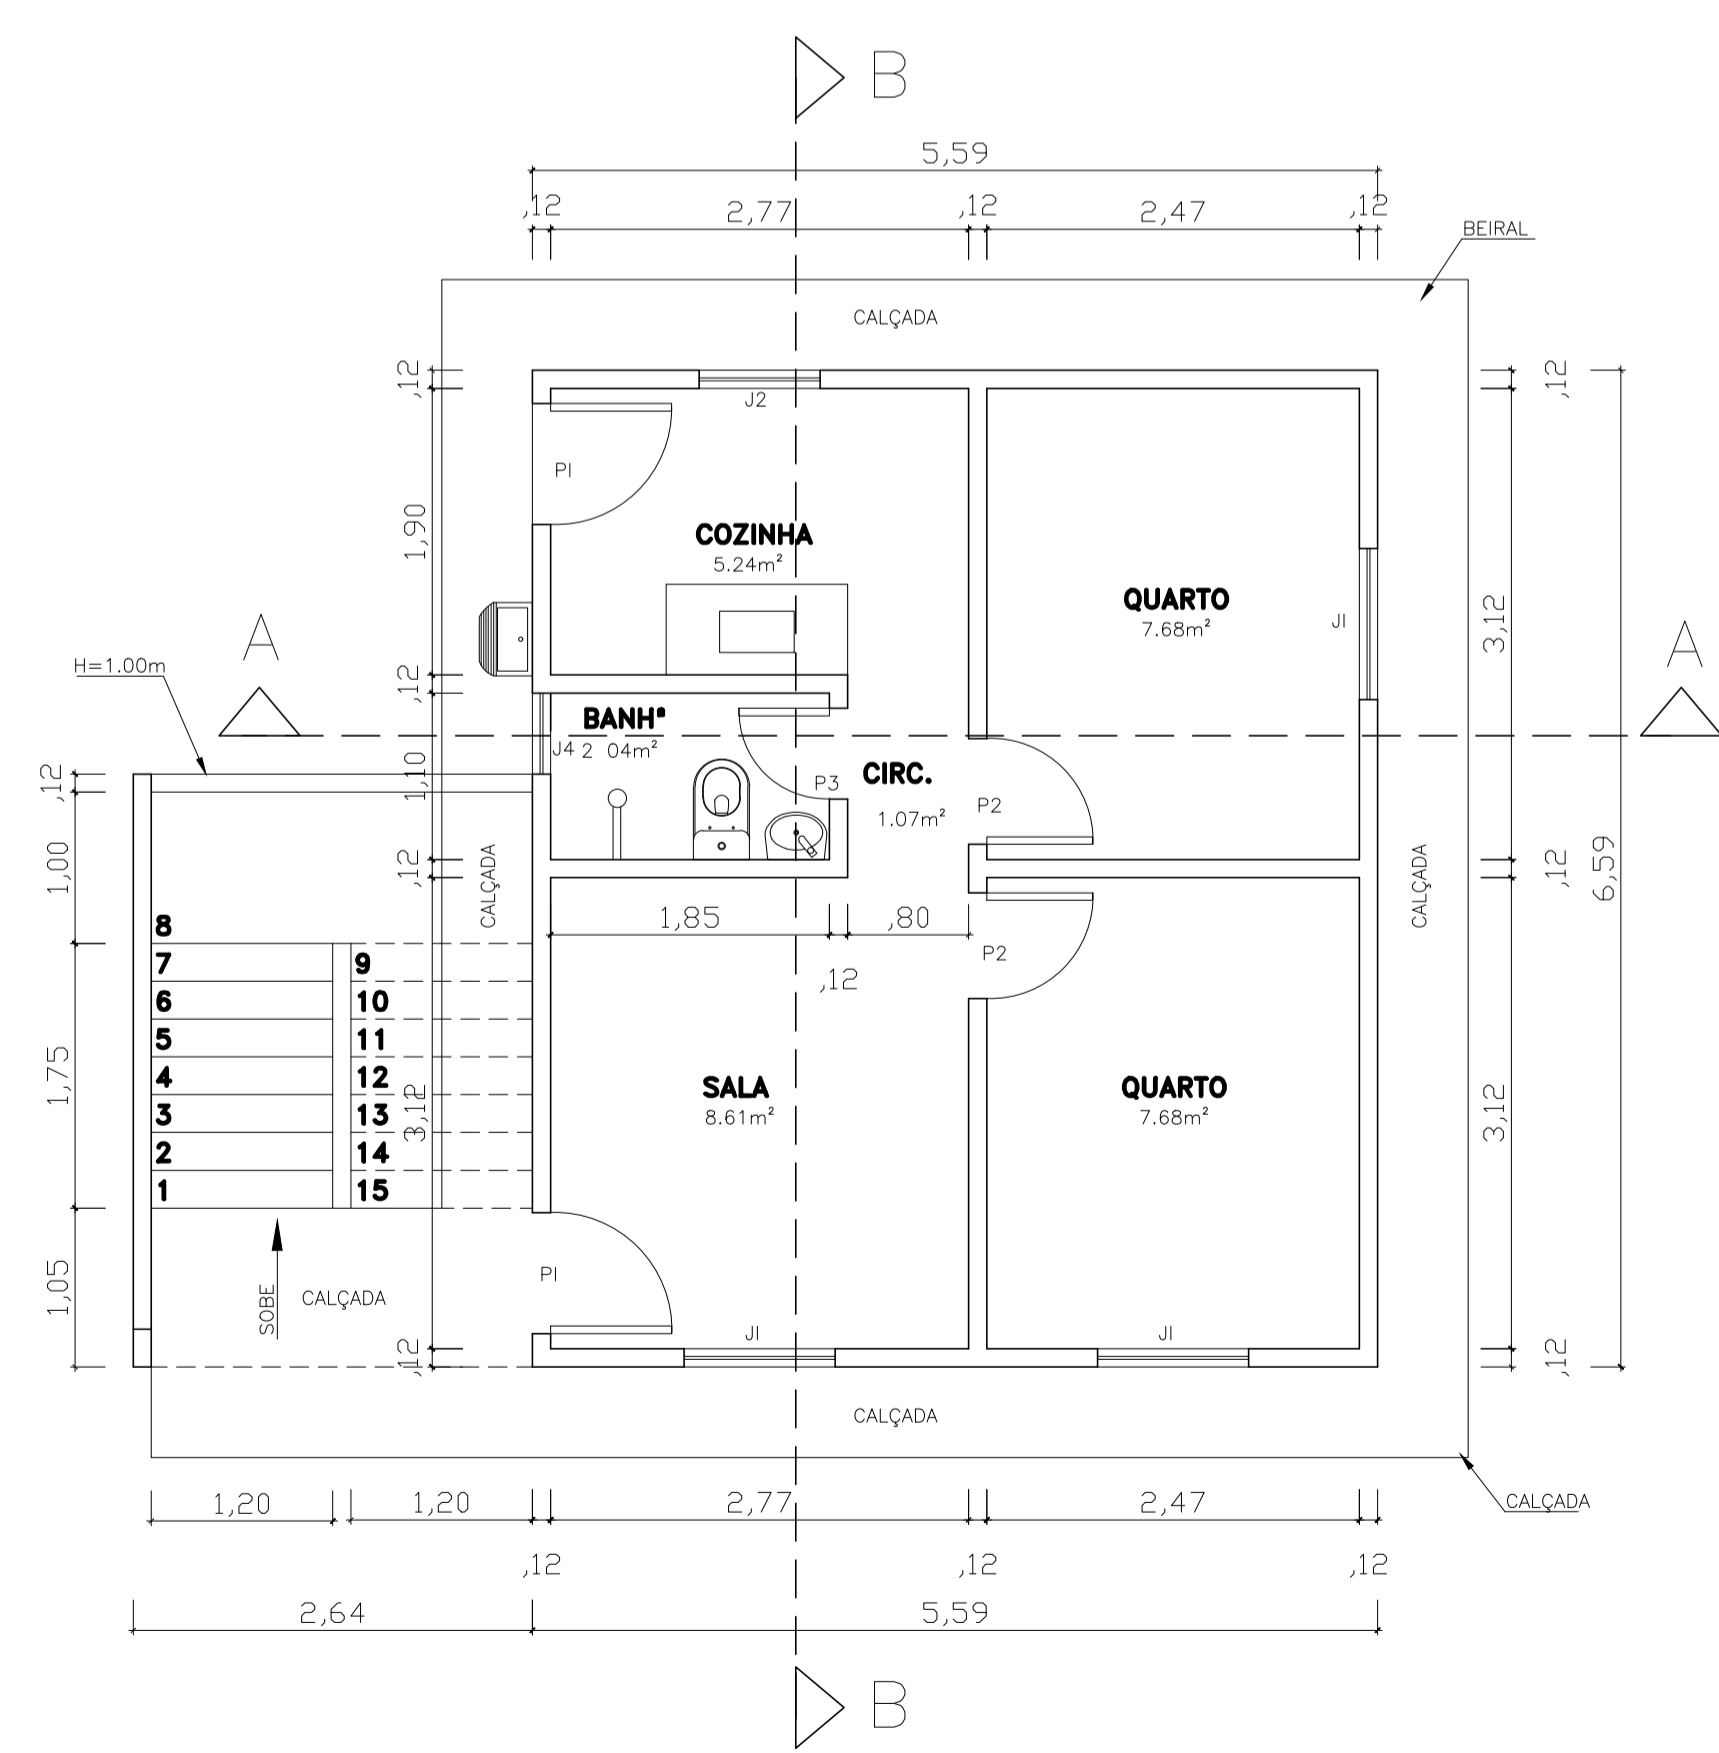

PLANTA BAIXA TERREO
ESC. 1/50 ÁREA=47.19m²

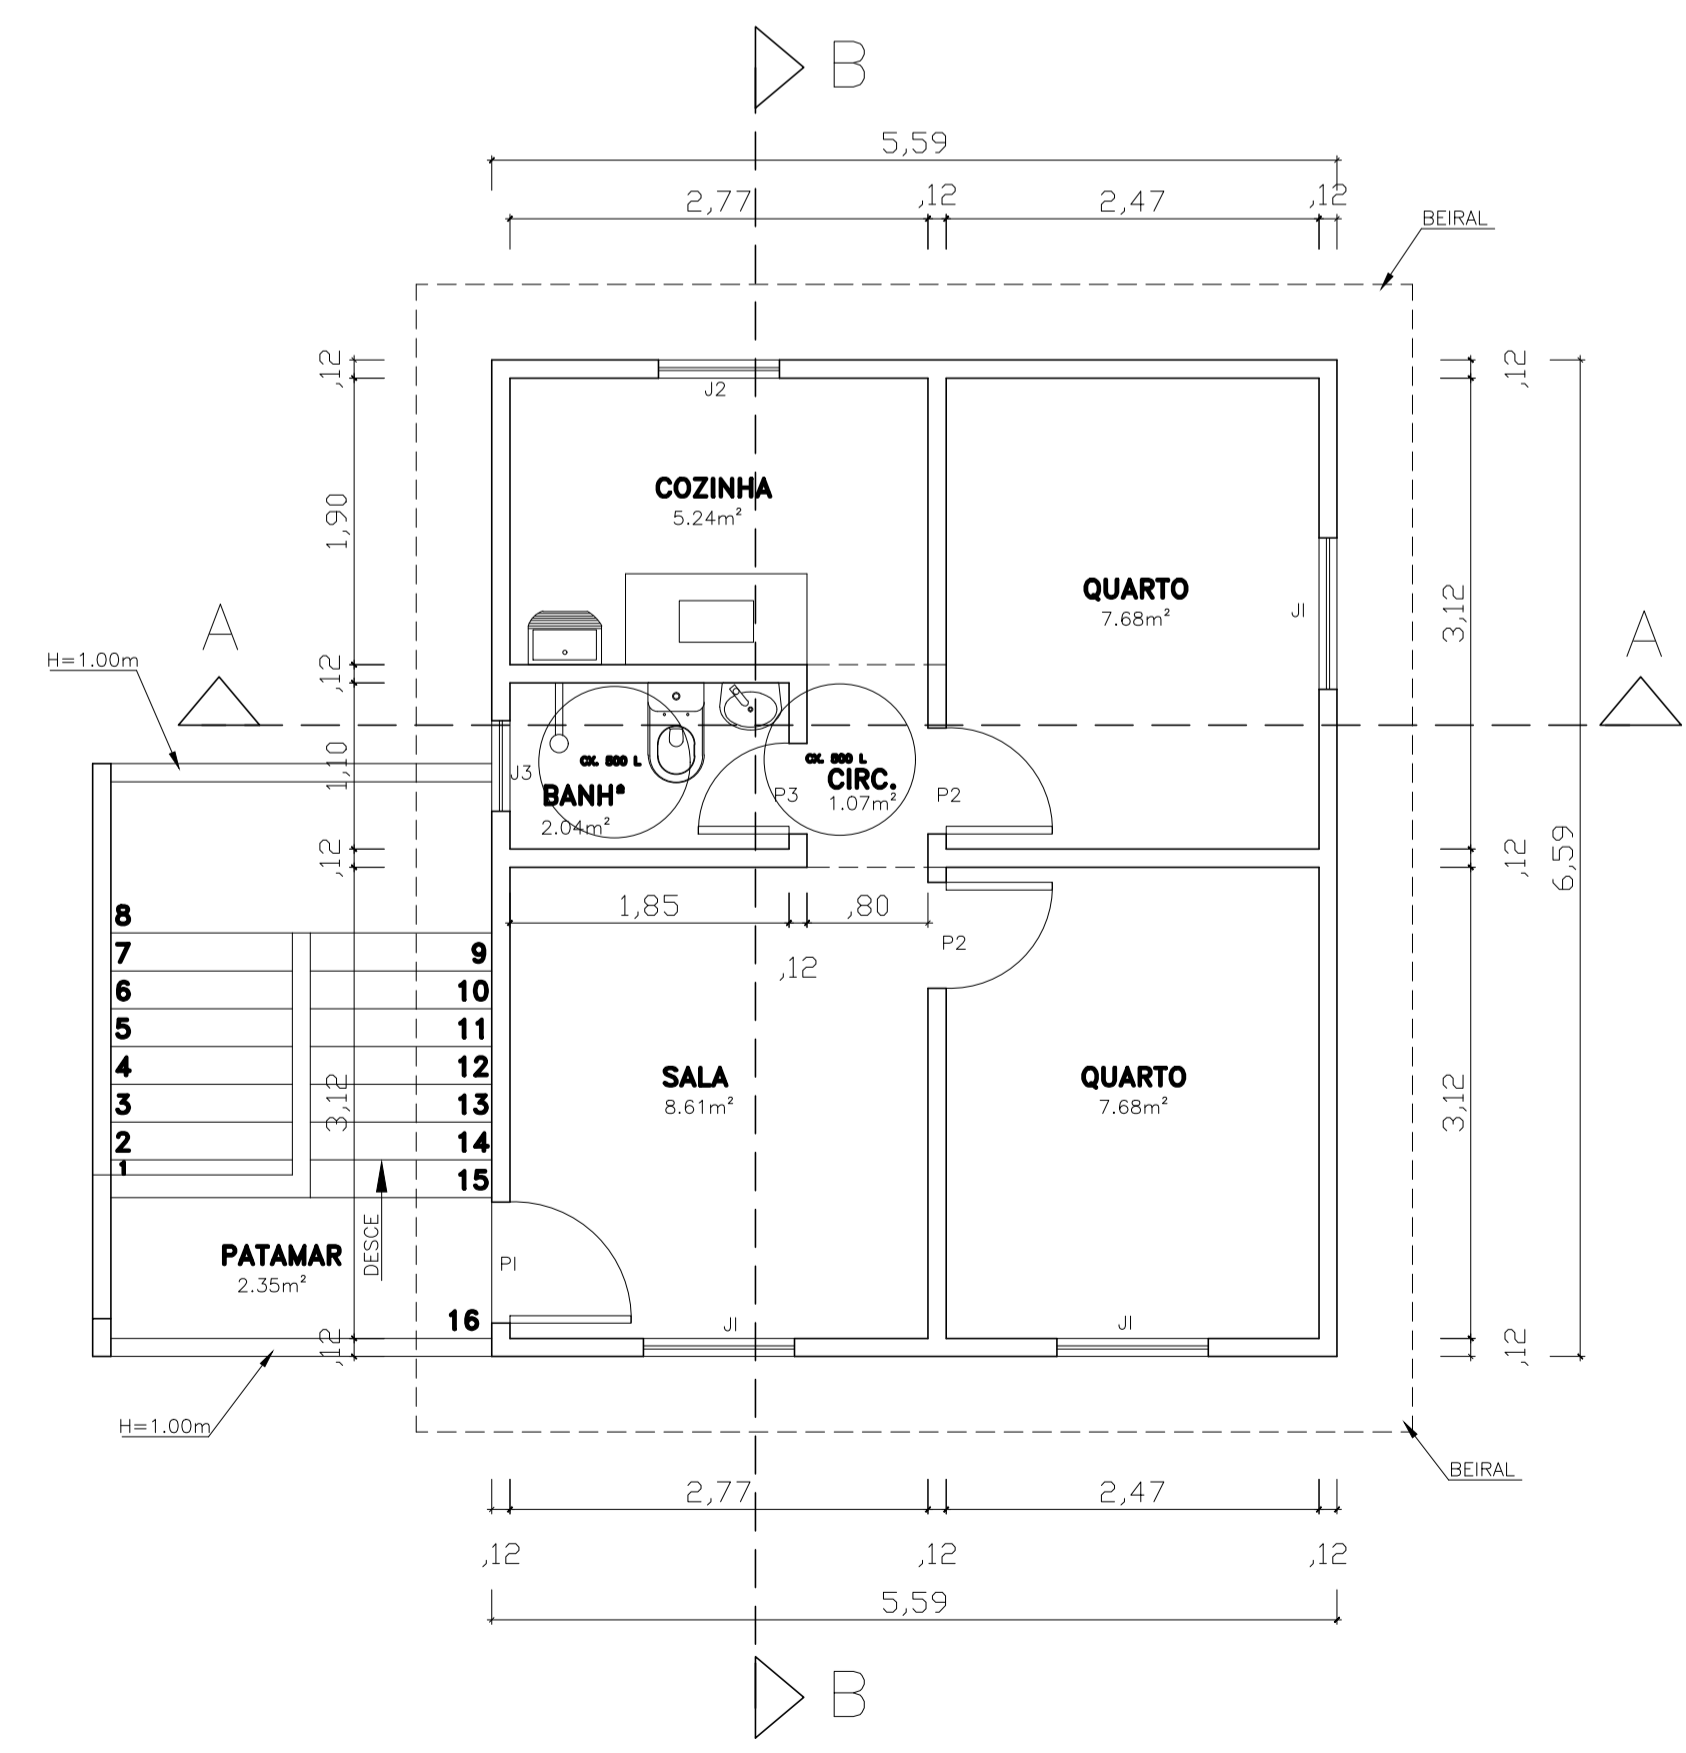

PLANTA BAIXA 1º PAV.
ESC. 1/50 ÁREA=40.00m²

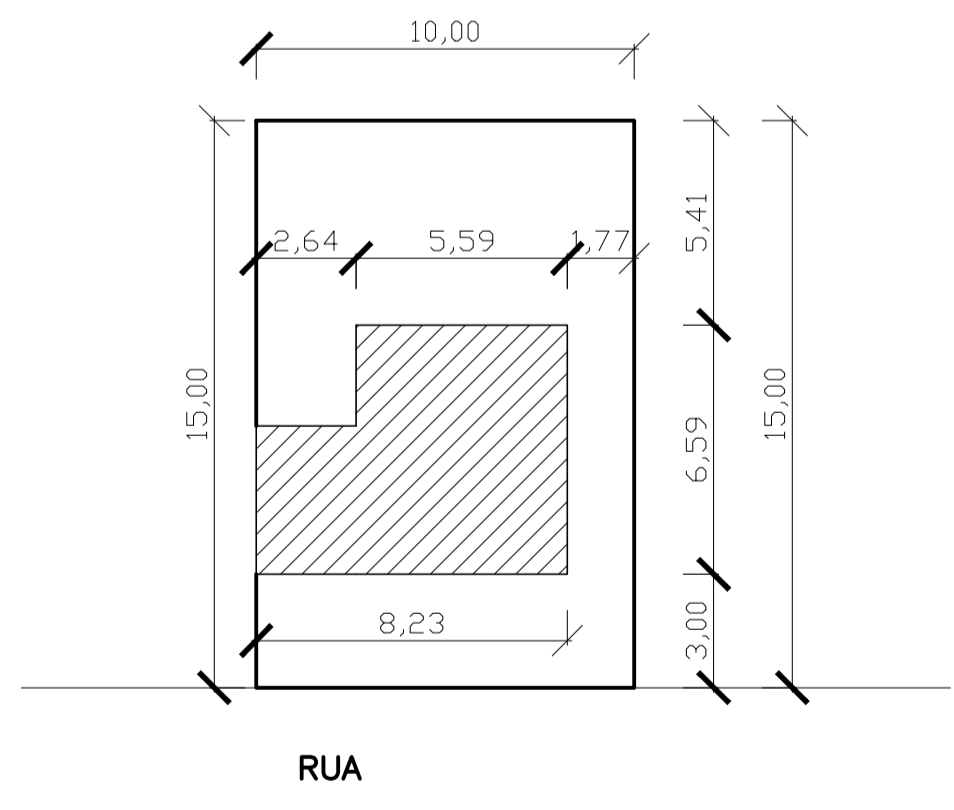

PLANTA SITUACAO
ESC. 1/250



APROVADO POR:
ENG.º MARCELO OLIVEIRA
CREA-ES: 4518/D

TÍTULO: **PROJETO DE ARQUITETURA**

TIPO: **02 UNIDADES HABITACIONAIS (MODELO 02)**

ENDEREÇO: **BAIRRO VITÓRIA.**

SECRETARIO DE OBRAS INFRAESTRUTURA:
JADIR CARMINATI BACHETTI

RESP. TÉCNICO:
ANDREIA NORBIN
CAU-ES: A18097-1

REFERÊNCIA:
PLANTA BAIXA
CORTES AA E BB
FACHADA
PLANTA DE COBERTURA
SITUACAO
MAPA DE ESQUADRIA

FOLHA
01/01

DATA: JUNHO/ 2011
ESCALA: INDICADA
REVISÃO:
DESENHO: ANTONIO BARRETO