


○ CORTE AA

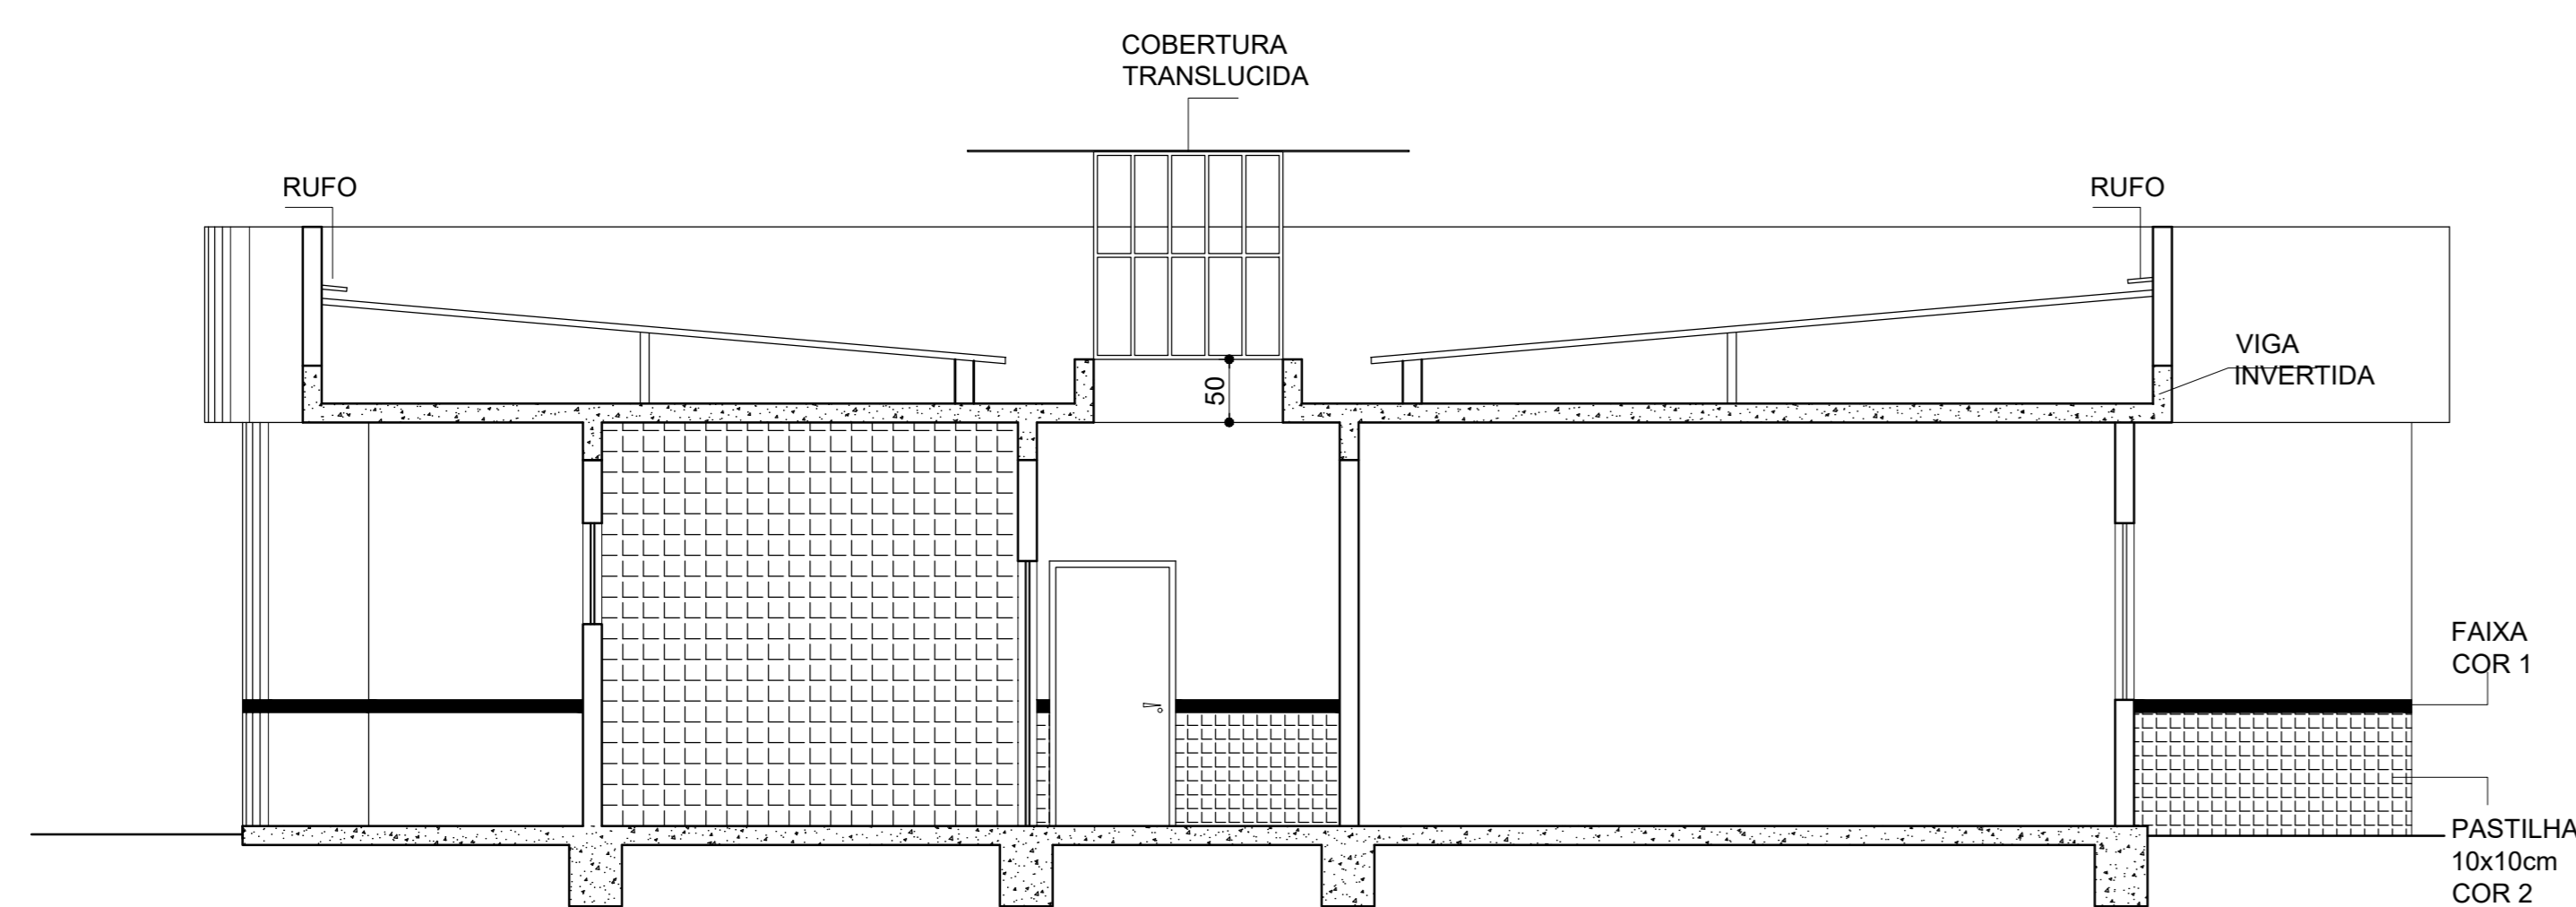

# PREFEITURA MUNICIPAL DE SÃO MATEUS

ADM 2021/2024

SECRETARIA DE OBRAS INFRAESTRUTURA E TRANSPORTE

TÍTULO: PROJETO ARQUITETÔNICO DE REFORMA DA UNIDADE DE BÁSICA DE SAÚDE "VERÔNICA FAVALESSA PESTANA" - BAIRRO SANTO ANTÔNIO

LOCAL: Av. João Batista Crespo - Santo Antonio, São Mateus - ES, 29936-540

PROPRIETÁRIO  
MUNICÍPIO DE SÃO MATEUS, ESTADO DO  
ESPIRITO SANTO

RESPONSÁVEL TÉCNICO:  
**GRAZIELI FERREIRA RIBEIRO**  
CREA: ES-029377/D

DESENHO:  
**MAHELLY RAPHAELLY**

CONTEÚDO:  
PLANTA BAIXA, PLANTA DE COBERTURA, CORTE  
AA E BB

DATA:  
04/2024

REVISÃO:  
00

FOLHA  
01/01

ESCALA:  
INDICADA