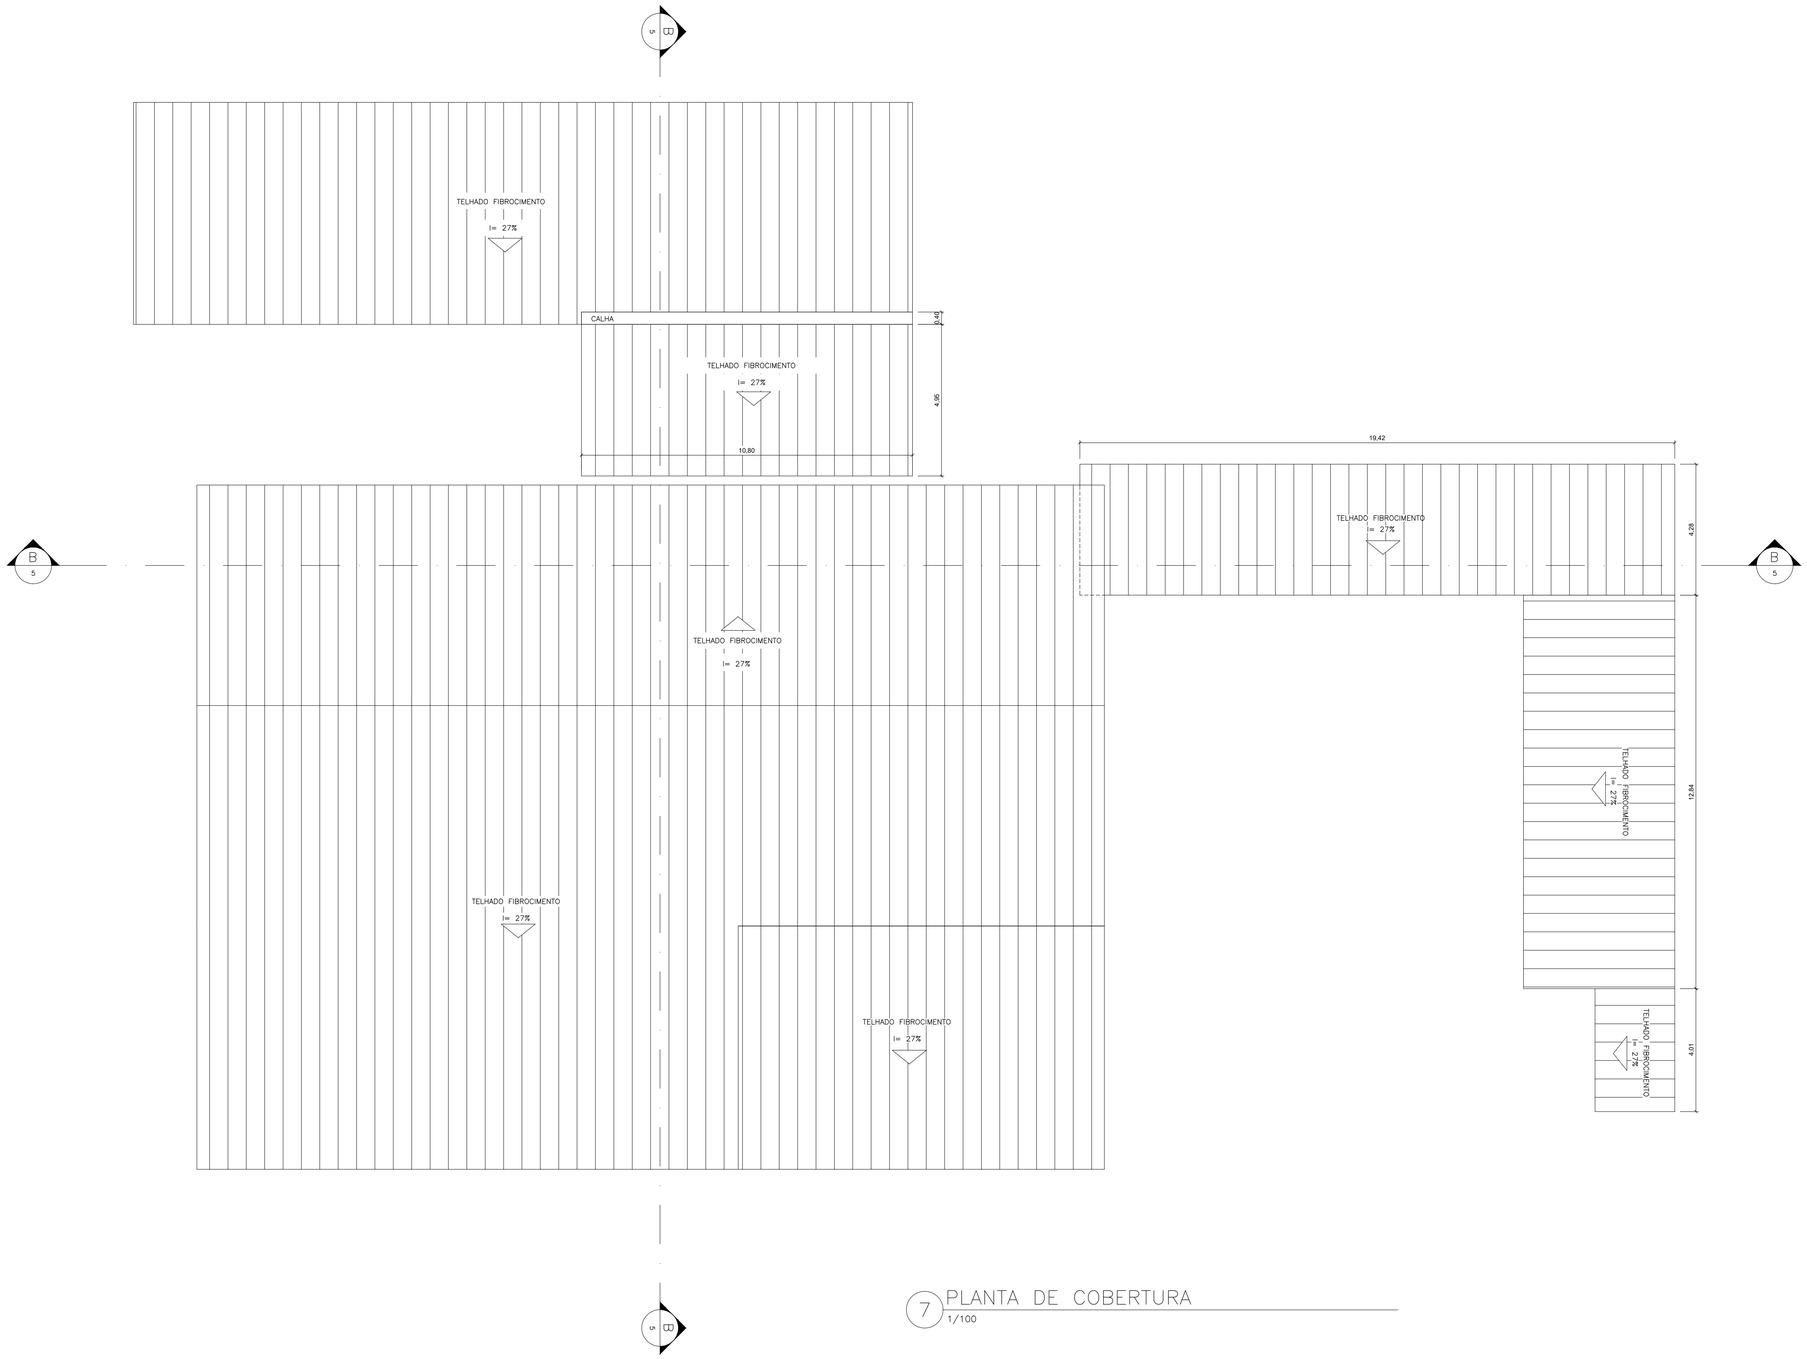

7 PLANTA DE COBERTURA
1/100

PREFEITURA MUNICIPAL DE SÃO MATEUS
ADM 2021/2024
SECRETARIA MUNICIPAL DE EDUCAÇÃO

TITULO: PROJETO ARQUITETÔNICO DE REFORMA E AMPLIAÇÃO | ESCOLA MUNICIPAL DE ENSINO FUNDAMETAL "GOLFINHO"			
LOCAL: TERRENO URBANO - RUA RUTH NEVES ESTEVES, 286, ARNALDO BASTOS, SÃO MATEUS – ES			
PROPRIETÁRIO: MUNICIPIO DE SÃO MATEUS, ESTADO DO ESPIRITO SANTO	RESP. TÉCNICO ENG. CIVIL: GRAZIELI FERREIRA RIBEIRO CREA-ES/ES	DESENHO: MAHELLY RAPHAELLY MICAELA SCARPATTI JOGAB DUTRA	
CONTEÚDO: PLANTA DE COBERTURA	DATA: 06/2022	REVISÃO: 02	FOLHA: 04/05	ESCALA: INDICADA