


Estaca a cada 5m	00	01	02	03	04	05	06	07	08	09	10	10+11,98
Cotas do Terreno	47,70	47,70	47,80	48,00	38,30	48,80	49,10	48,90	48,60	48,30	48,00	47,90
Cotas da PAVIMENTAÇÃO ACABADA	47,60	47,60	47,70	47,90	48,20	48,60	49,00	48,73	48,47	48,20	47,90	47,80
TOTAL DE CORTE/ATERRO	0,30	0,30	0,30	0,30	0,30	0,40	0,30	0,37	0,33	0,30	0,30	0,30

## RUA ESMERALDA - TRECHO 01

$67,60 \times 3,50 = 236,6m^3$

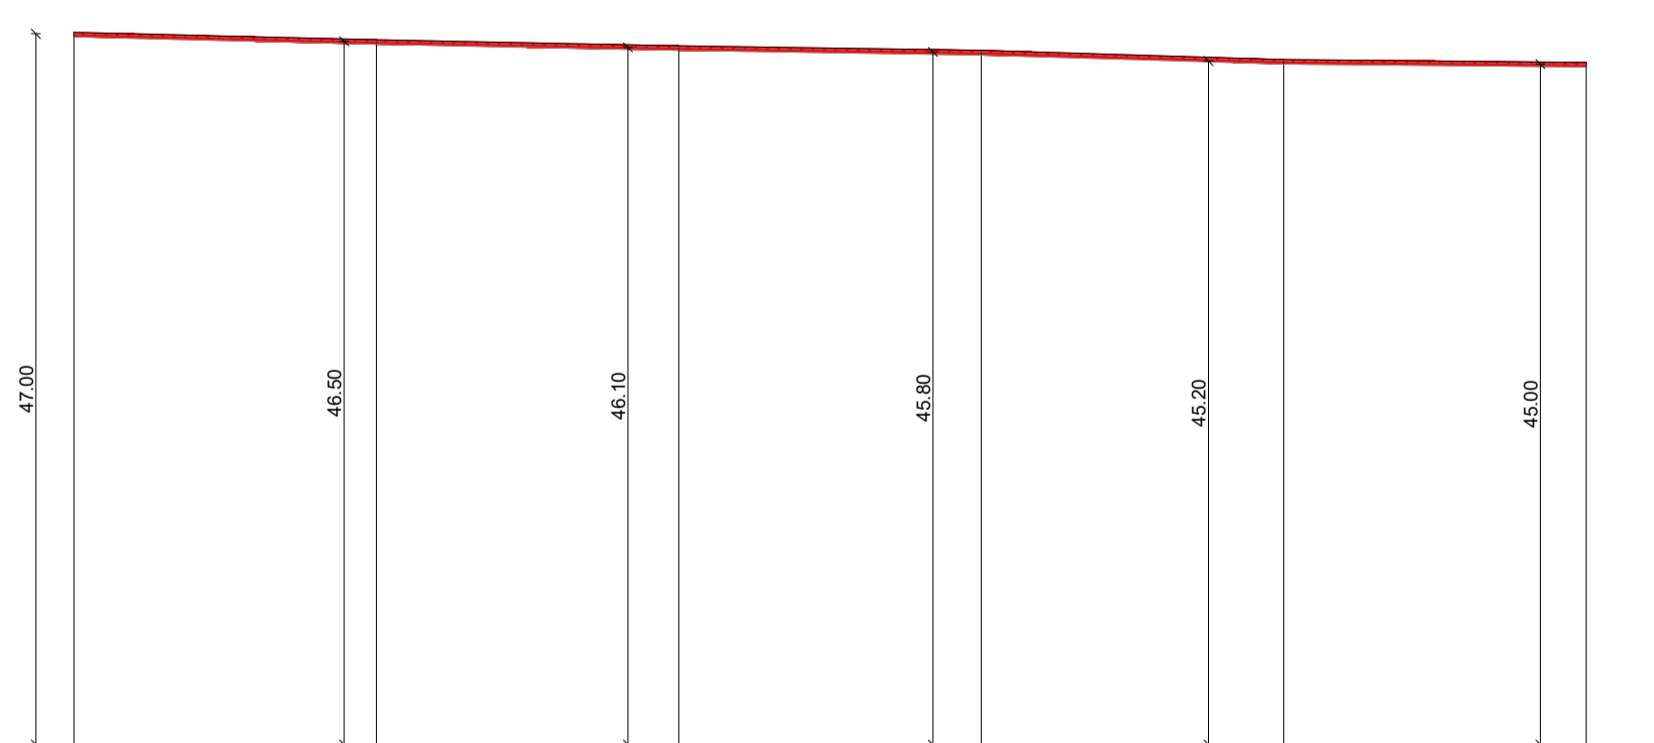

Estaca a cada 5m	00	01	02	03	04	05
Cotas do Terreno	47,10	46,60	46,20	45,90	45,30	45,10
Cotas da PAVIMENTAÇÃO ACABADA	47,00	46,50	46,10	45,80	45,20	45,00
TOTAL DE CORTE/ATERRO	0,30	0,30	0,30	0,30	0,30	0,40

## RUA ESMERALDA - TRECHO 02

$30,00 \times 4,00 = 120m^3$

 <b>PREFEITURA MUNICIPAL DE SÃO MATEUS</b> ADM 2021/2024 SECRETARIA DE OBRAS INFRAESTRUTURA E TRANSPORTE		TÍTULO: <b>PROJETO URBANO</b> <b>PAVIMENTAÇÃO DE RUAS</b>	
		LOCAL: RUA CAMPISTA E RUA NOVE A, BAIRRO AROEIRA - NESTE MUNICÍPIO DE SÃO MATEUS - ES.	
PROPRIETÁRIO: MUNICÍPIO DE SÃO MATEUS, ESTADO DO ESPÍRITO SANTO	RESP. TÉCNICO: CLEMARE CALIXTO PEREIRA	DESENHO: CLEMARE CALIXTO	
CONTEÚDO: PLANTA BAIXA	DATA: 09/2023	REVISÃO: 00	FOLHA: ESCALA: INDICADA