




FACHADA FRONTAL
ESC: 1:75

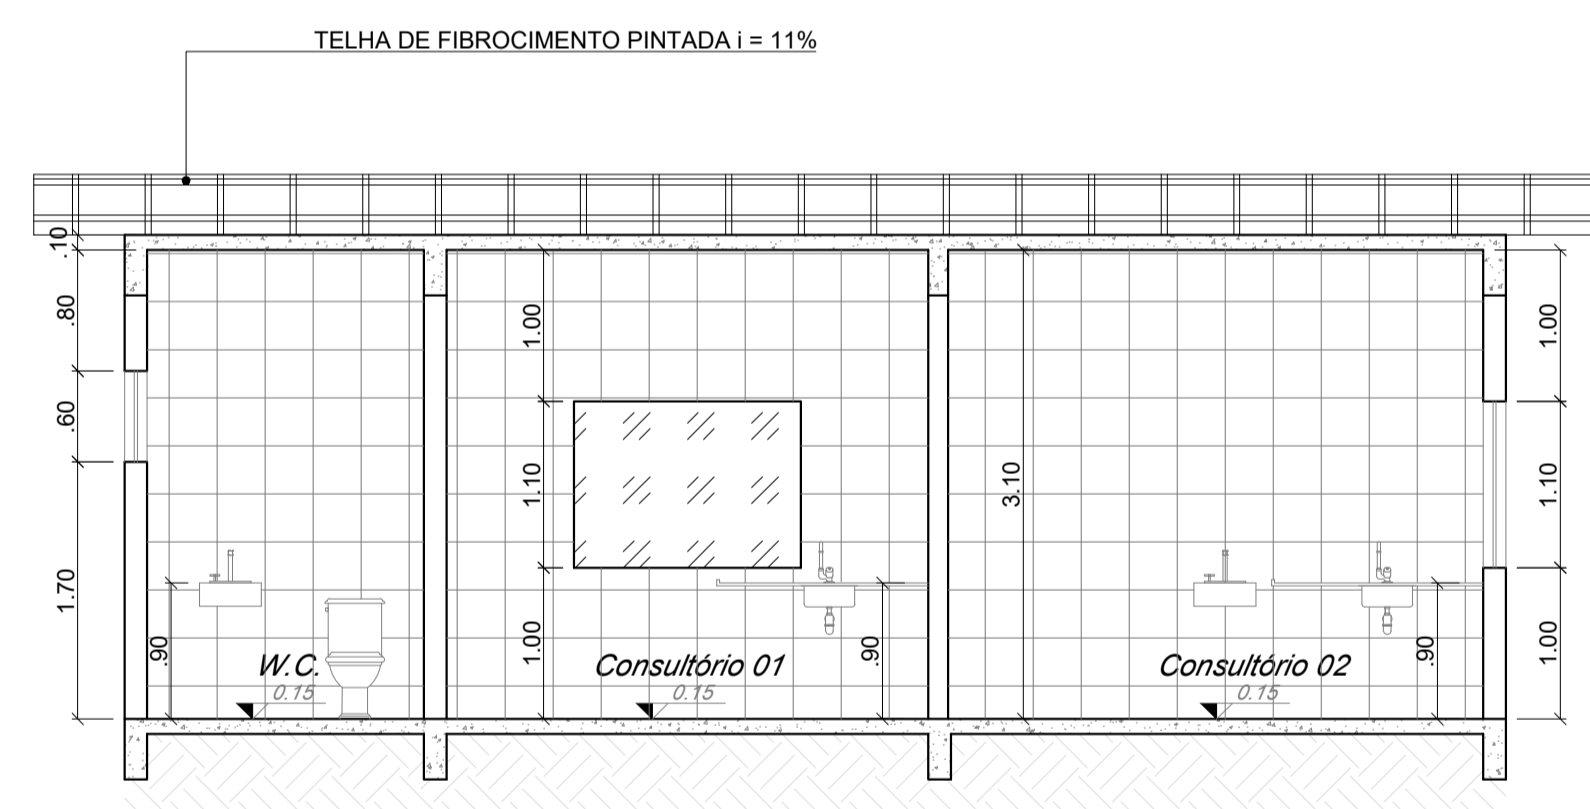



CORTE CC
ESC: 1:75

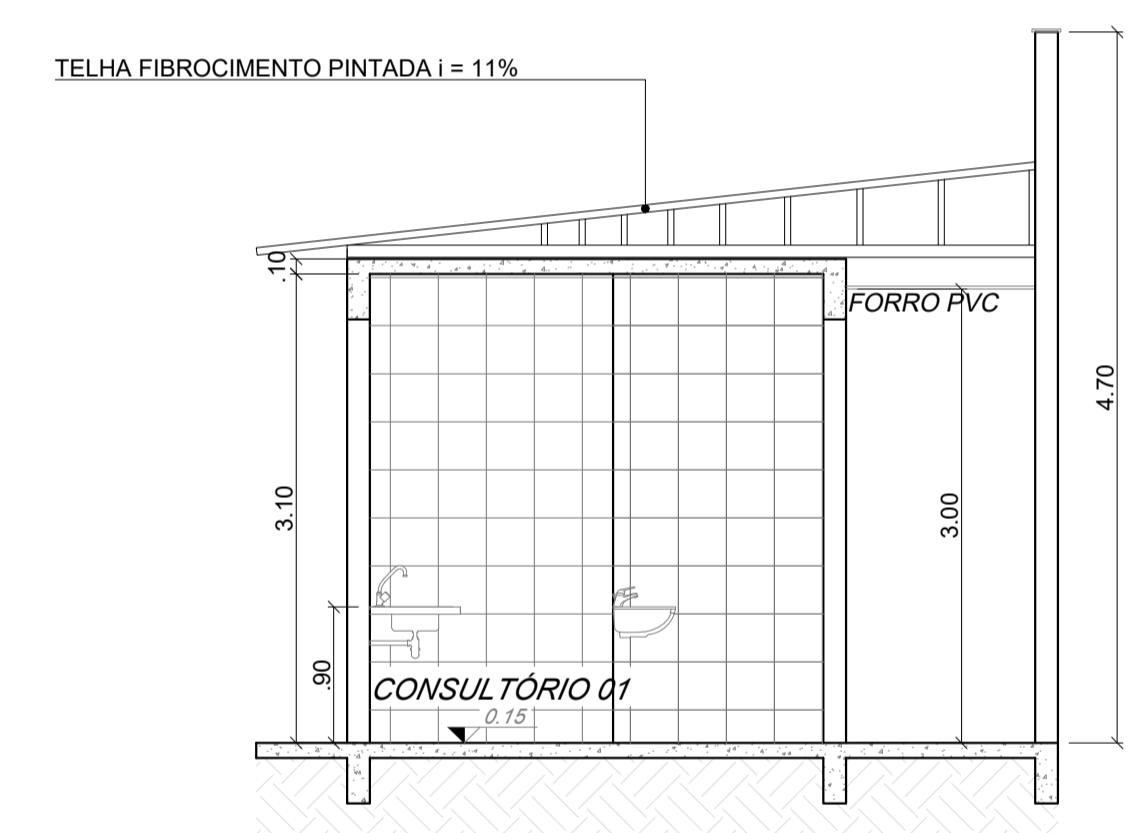


CORTE DD
ESC: 1:75

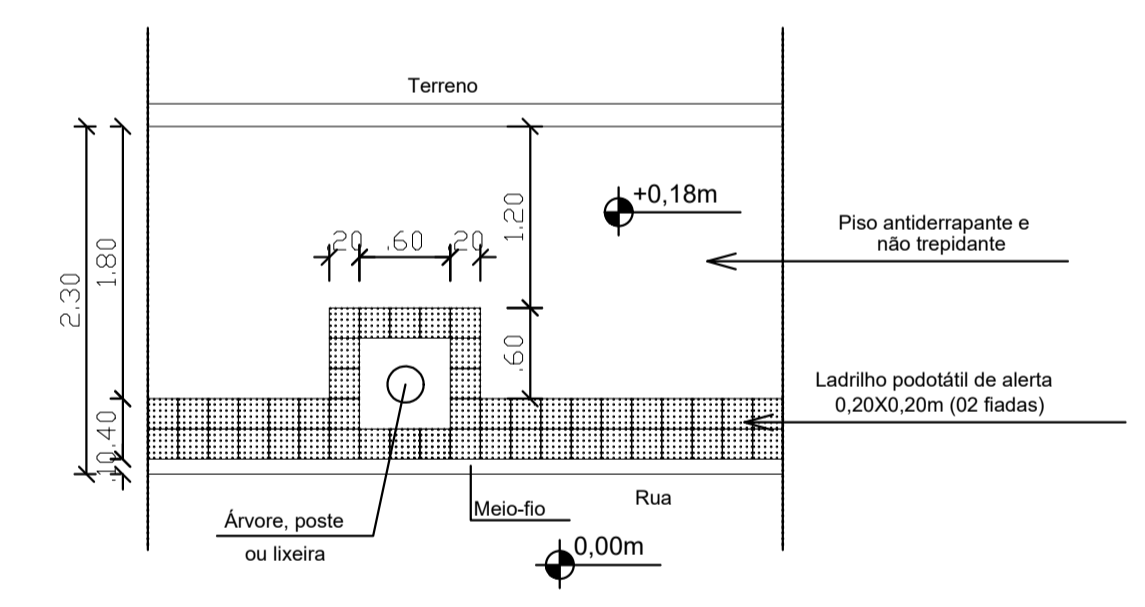

DETALHE CALÇADA EXTERNA
ESC: 1:50

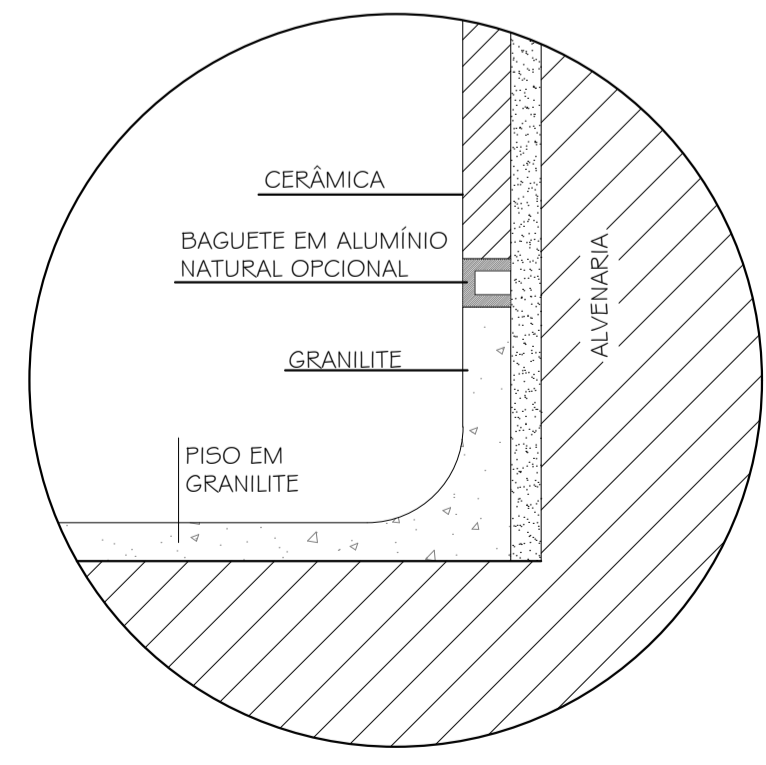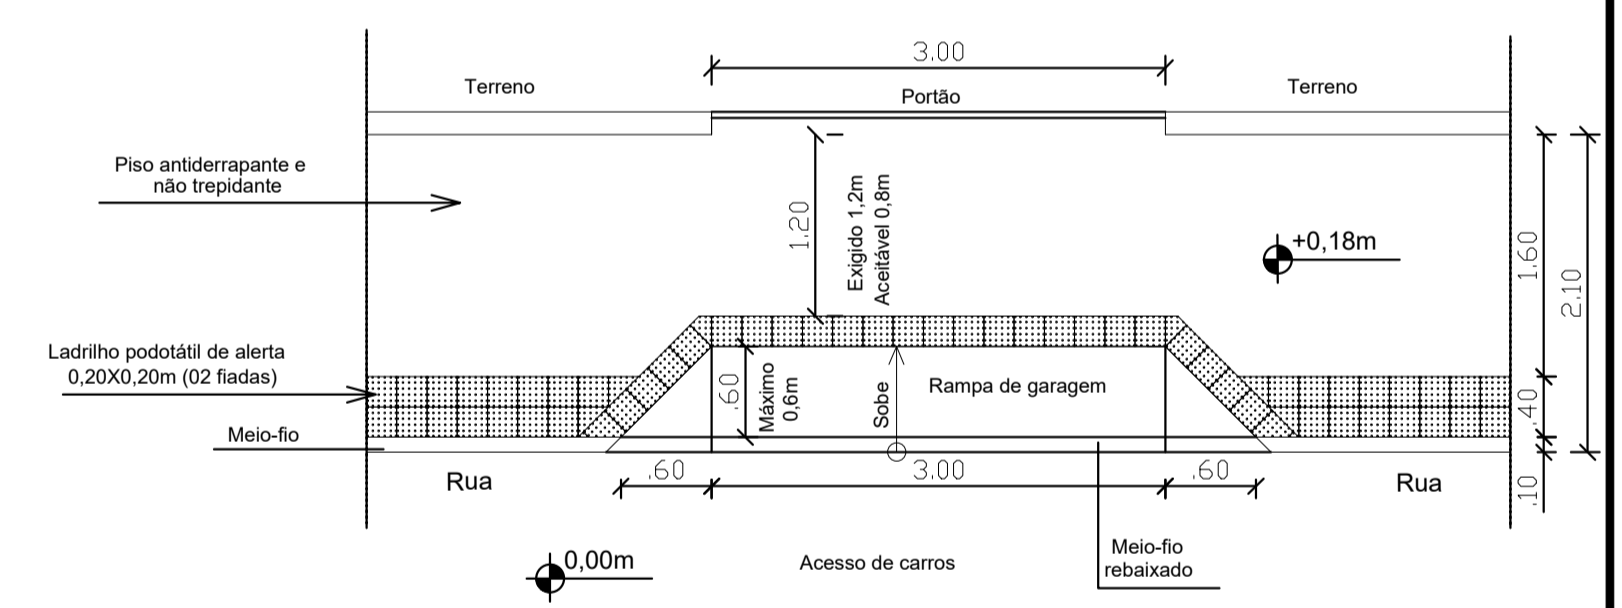

DETALHE DO RODAPÉ
SEM ESCALA

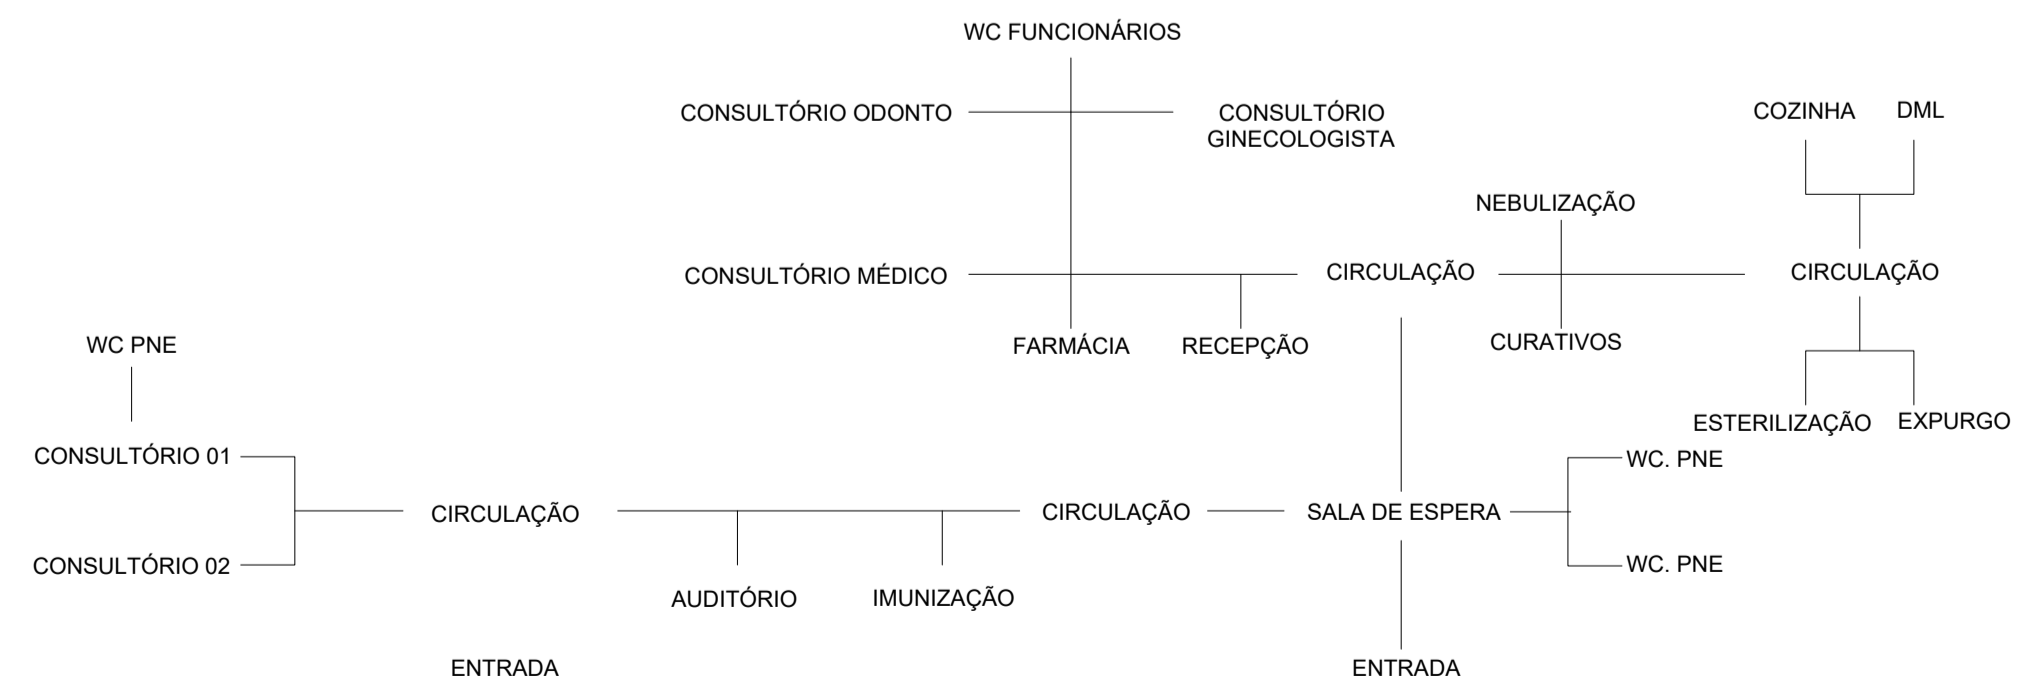

PLANTA DE FLUXOGRAMA

 PREFEITURA MUNICIPAL DE SÃO MATEUS ADM 2021/2024 SECRETARIA DE OBRAS INFRAESTRUTURA E TRANSPORTE			
TÍTULO: REFORMA E AMPLIAÇÃO DA US AROEIRA			
LOCAL: AVENIDA DOM JOSÉ DALVIT, BAIRRO AROEIRA, NESTE MUNICÍPIO DE SÃO MATEUS - ES.			
PROPRIETÁRIO: MUNICÍPIO DE SÃO MATEUS, ESTADO DO ESPIRITO SANTO	RESPONSÁVEL TÉCNICO: CAUCIREA - (CARREIRO)	DESENHO: CLEMARE CALIXTO E ATHOS H. V. E SOUZA	
CONTEÚDO: PLANTA DE COBERTURA, FACHADA, CORTES, DETALHES E FLUXOGRAMA	DATA: 03/2022	FOLHA: 02/02	ESCALA: INDICADA