



PLANTA BAIXA - RUA ESMERALDA (TRECHO 01)

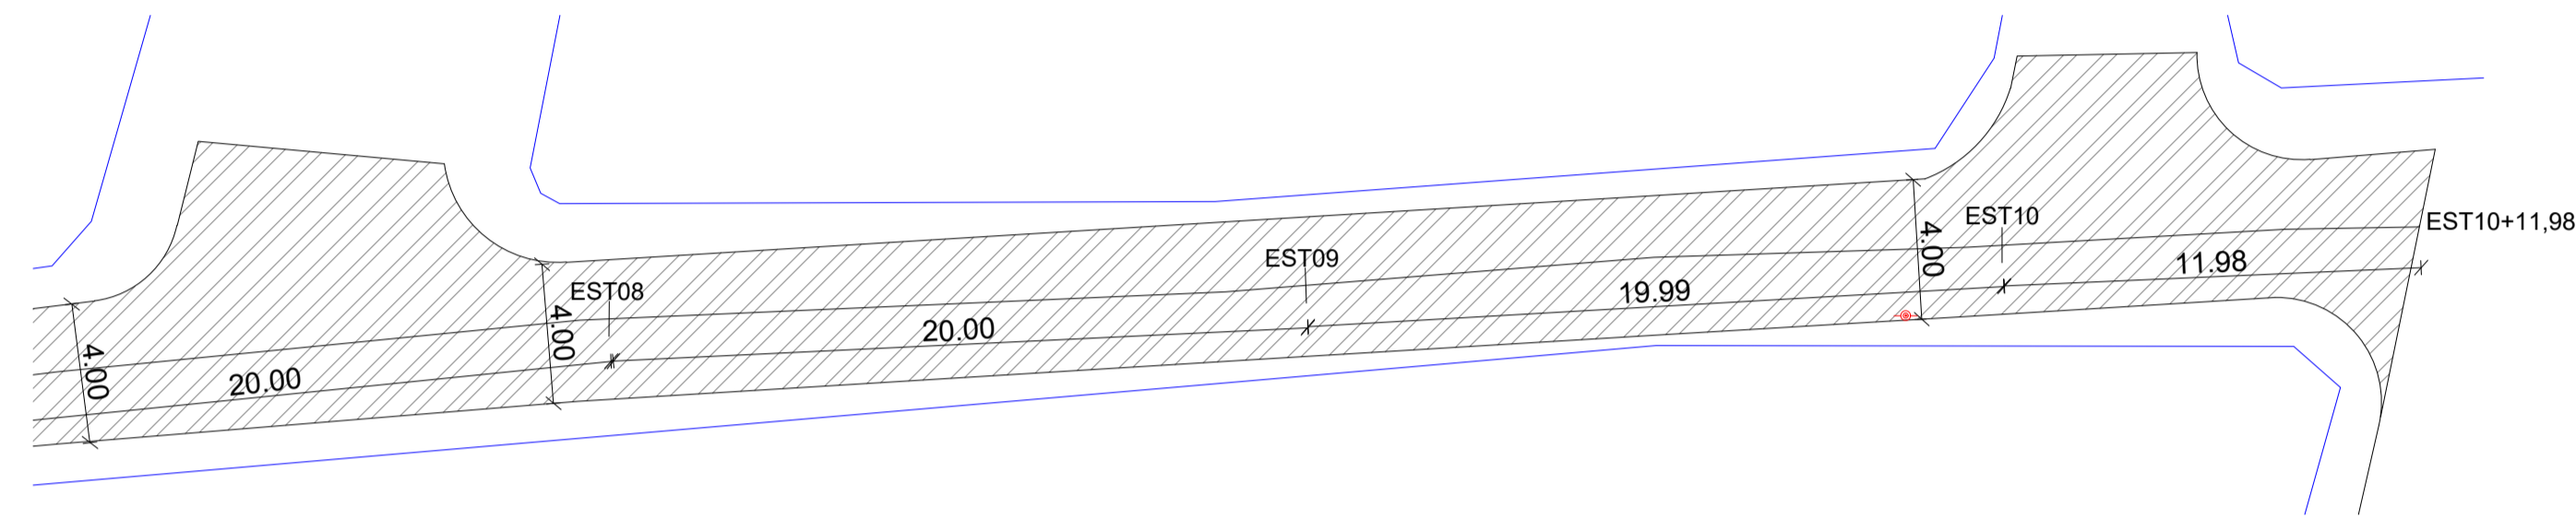

PLANTA BAIXA - RUA ESMERALDA (TRECHO 01)

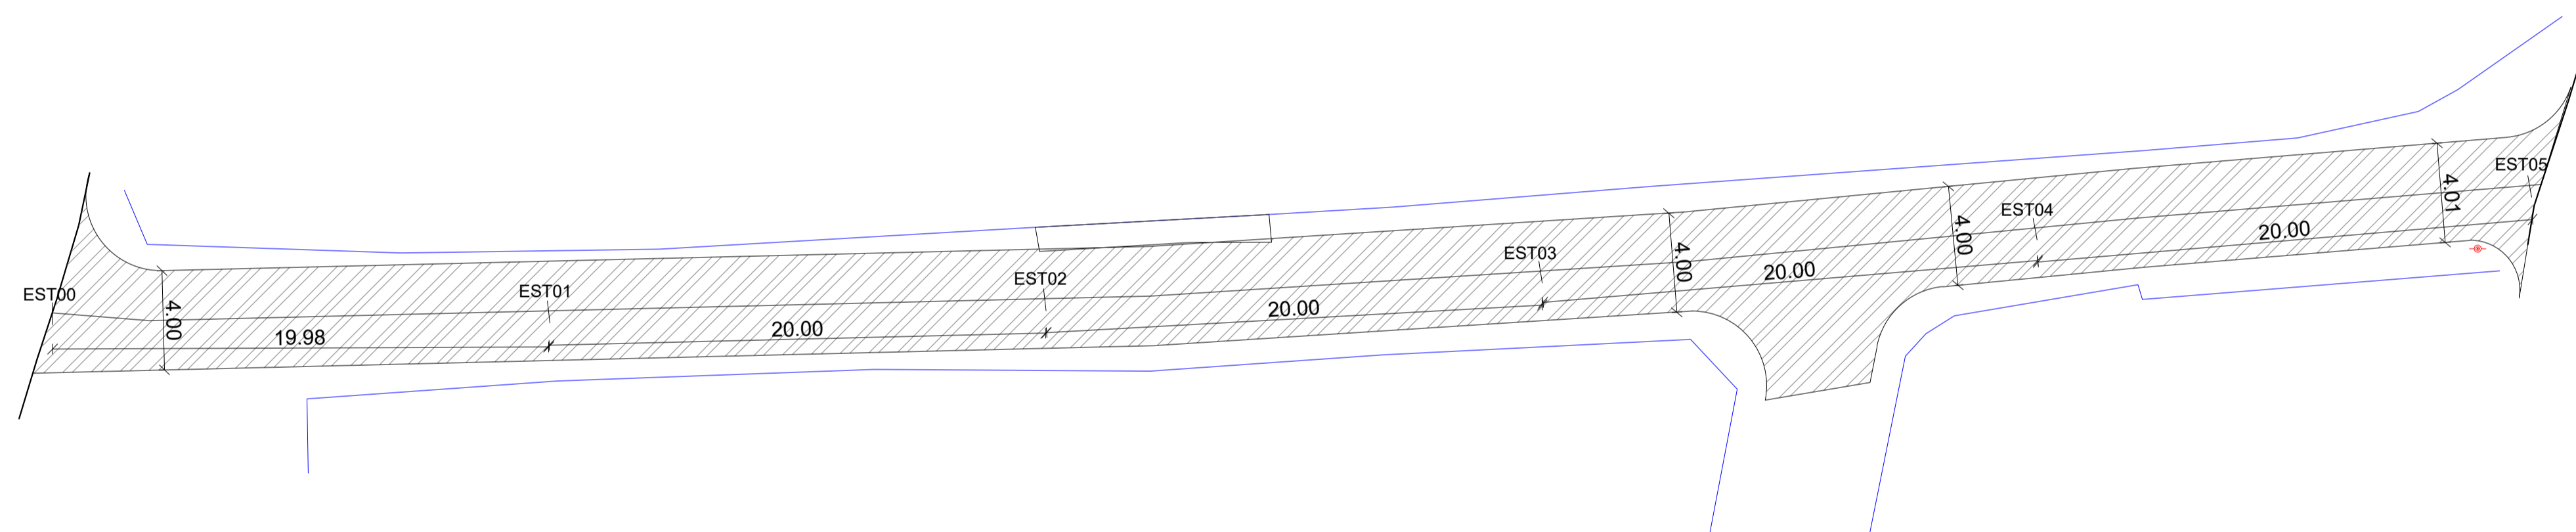

PLANTA BAIXA - RUA ESMERALDA (TRECHO 02)



MAPA DE LOCALIZAÇÃO

LEGENDA:

- - TRECHO 01 (X = 404572.4746 Y = 7930295.2942
 (X = 404783.8074 Y = 7930310.8269)
- - TRECHO 02 (X = 404857.6465 Y = 7930318.8917
 (X = 404957.9043 Y = 7930324.0610)

RUA	PAVIMENTAÇÃO	SARJETA	MEIO-FIO	CALÇADA
	M ²	M	M	M ²
RUA CAMPISTA - TRECHO 01	884,99	-	450,51	-
RUA CAMPISTA - TRECHO 02	427,84	-	210,39	-
TOTAL	1312,83	-	660,9	-

LEGENDA:

	POSTE		PISO PODOTÁTIL DE ALERTA
	ÁREA DE PAVIMENTAÇÃO		PISO PODOTÁTIL DIRECIONAL
	BLOCO DE CONCRETO 8CM:		ÁREA DE CALÇADA
	CAMADA DE ÁREIA OU PÓ DE PEDRA PARA ASSENTAMETNO DOS BLOCOS		CERCA
	CAMADA BASE		RAMPA PNE

PREFEITURA MUNICIPAL DE SÃO MATEUS
ADM 2021/2024
SECRETARIA DE OBRAS INFRAESTRUTURA E TRANSPORTE

TÍTULO: PROJETO URBANO
PAVIMENTAÇÃO DE RUAS

LOCAL: RUA CAMPISTA E RUA NOVE A, BAIRRO ARCOEIRA - NESTE MUNICÍPIO DE SÃO MATEUS - ES.

PROPRIETÁRIO: MUNICÍPIO DE SÃO MATEUS, ESTADO DO ESPÍRITO SANTO
RESP. TÉCNICO: CLEMARE CALIXTO PEREIRA
DESENHO: CLEMARE CALIXTO

CONTEÚDO: PLANTA BAIXA
DATA: 09/2023
REVISÃO: 00
FOLHA: ESCALA: INDICADA