

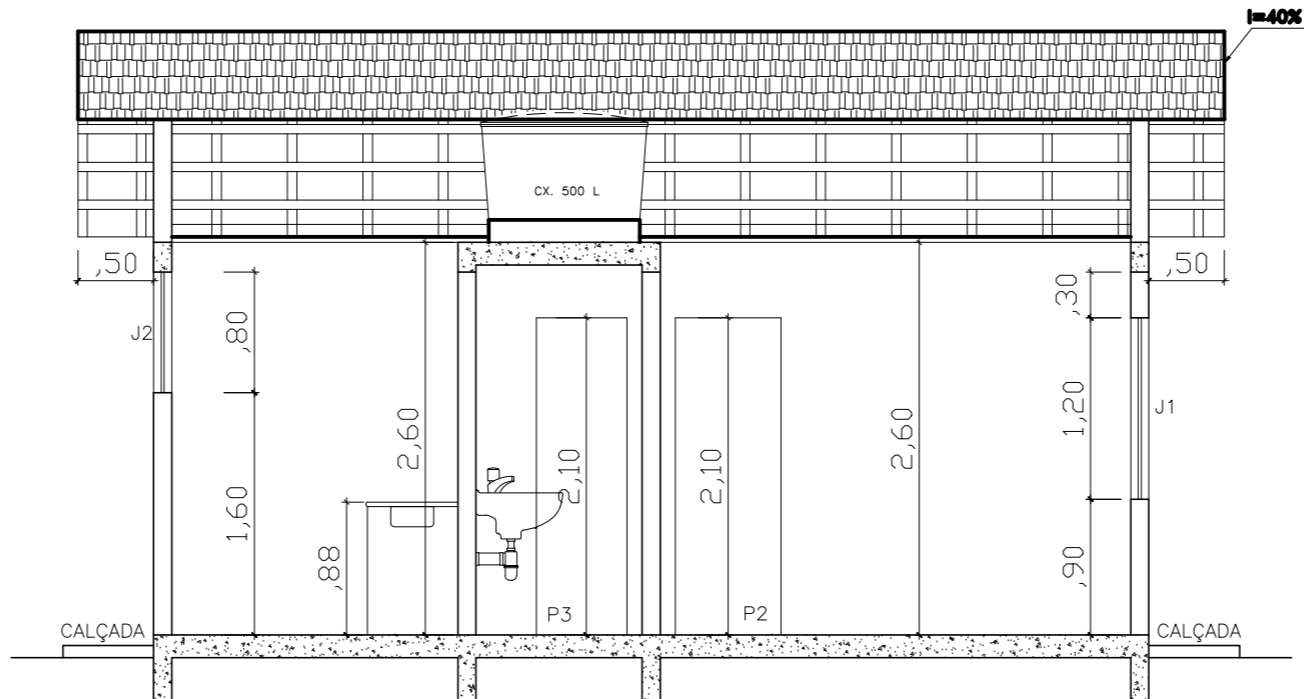


CORTE-AA
ESC. 1/50

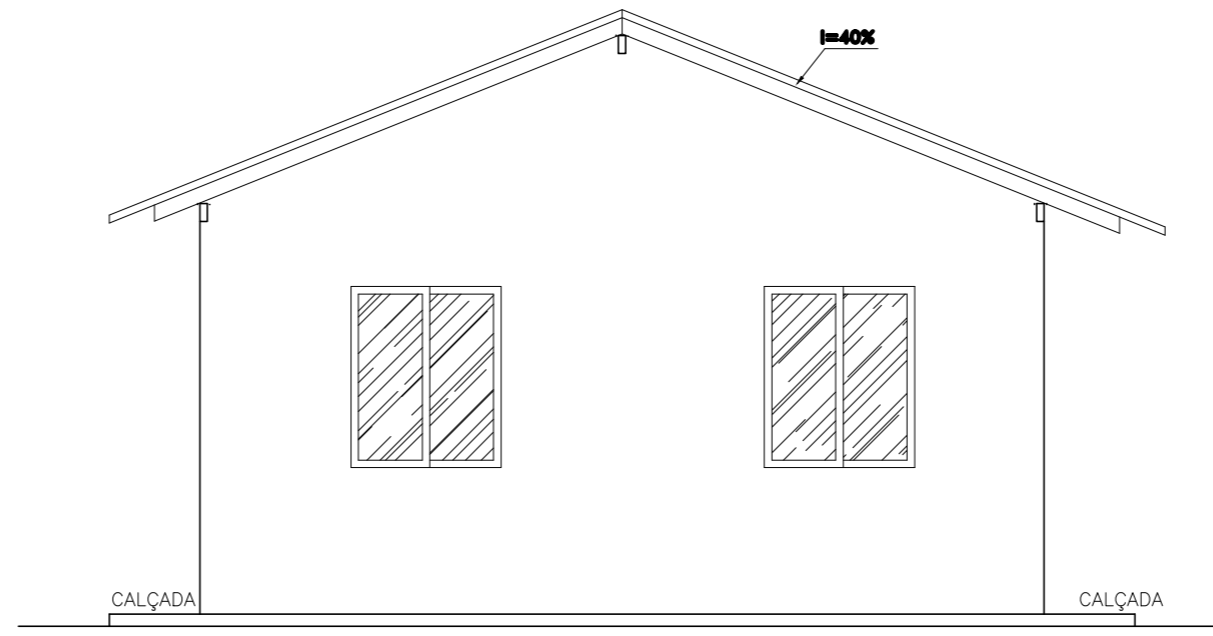


CORTE-BB
ESC. 1/50

COBERTURA
ESC.1/100

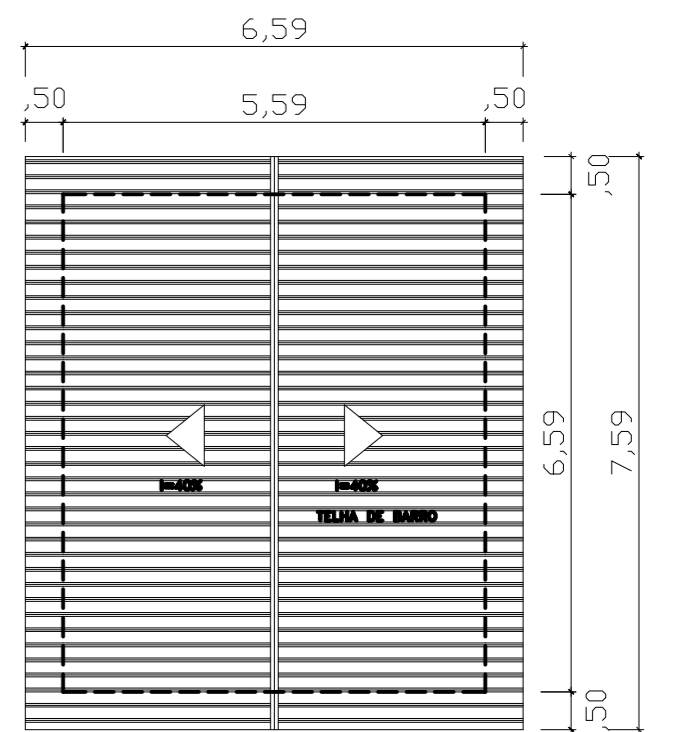


FACHADA
ESC. 1/50

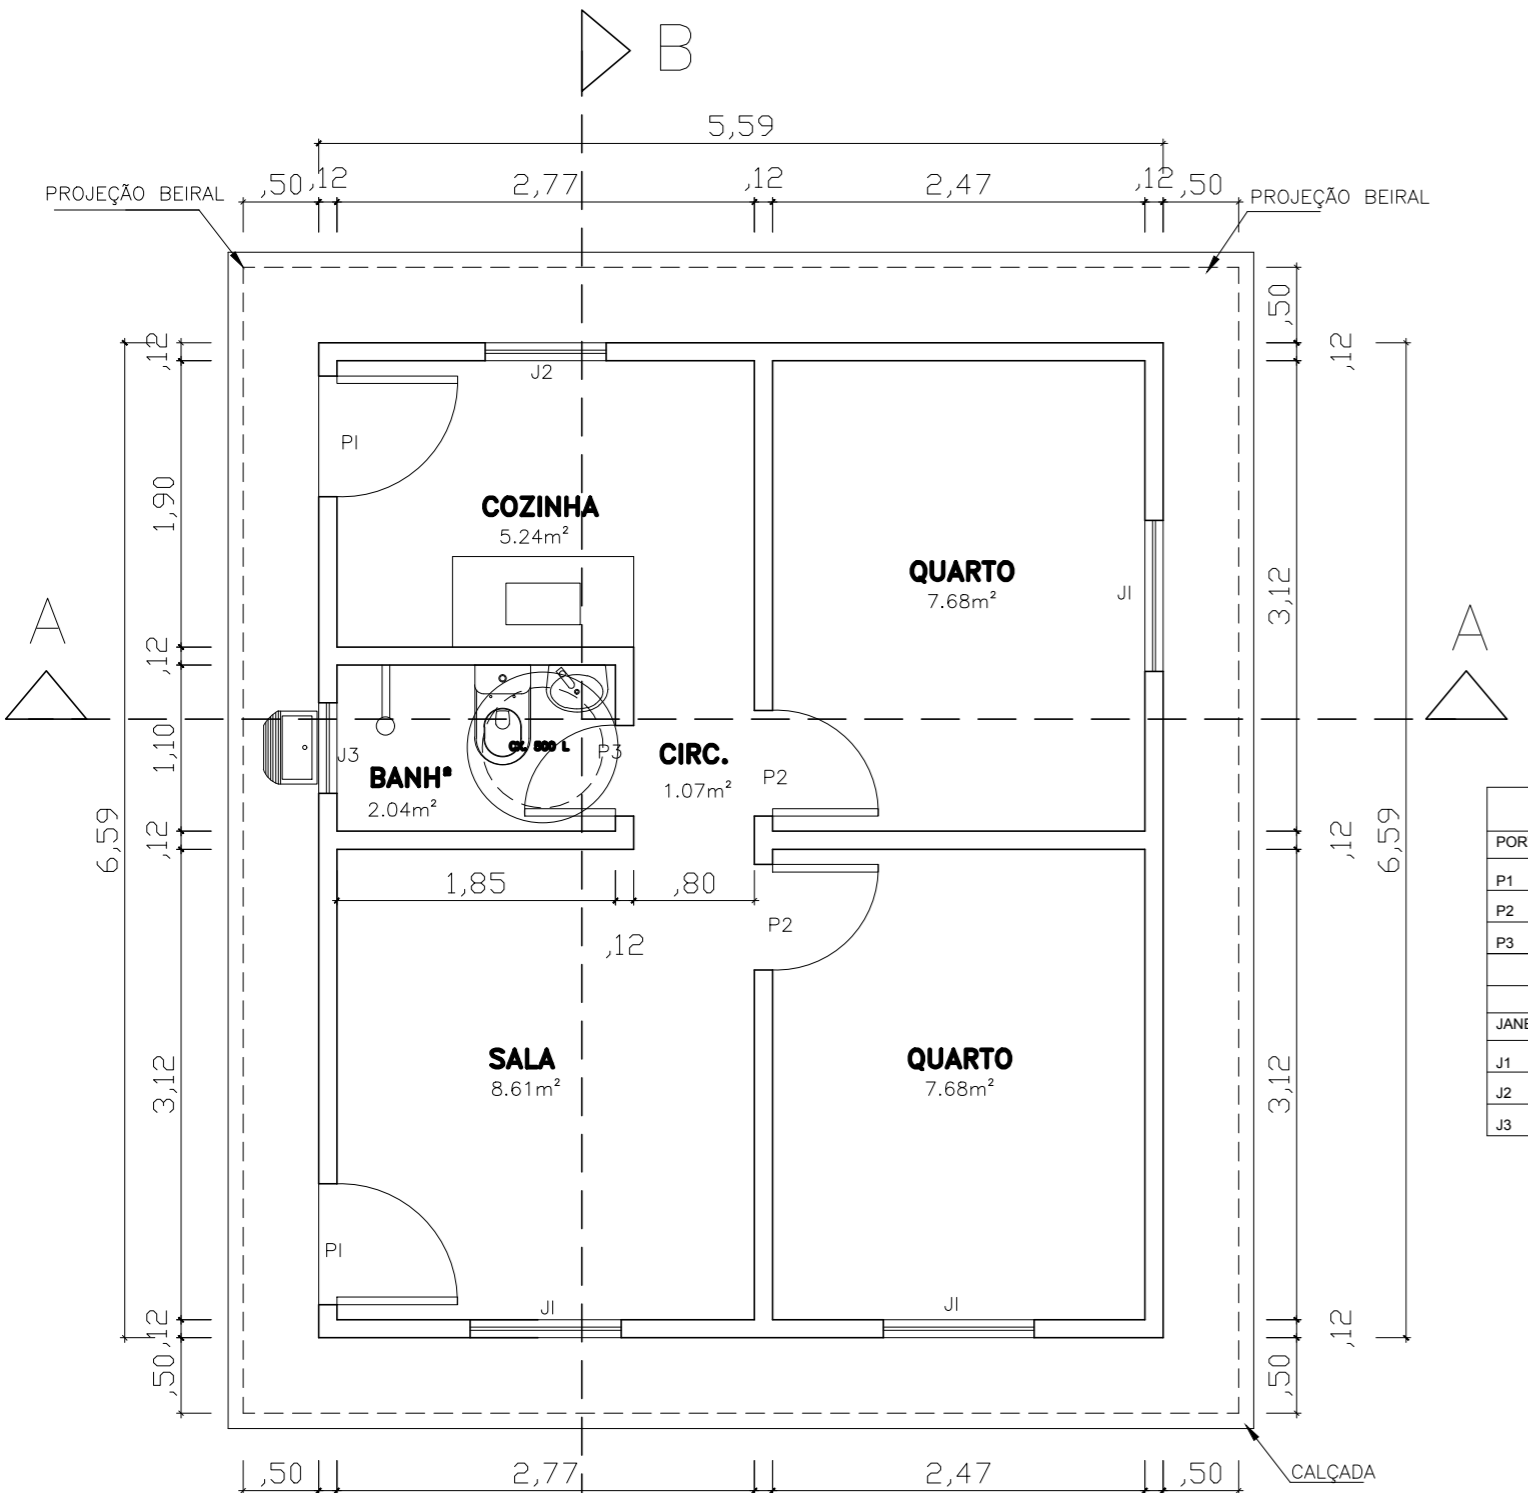

PLANTA BAIXA
ESC. 1/50 ÁREA=36.84m²

MAPA ESQUADRIA			
PORTAS	DIMENSÕES	TIPO	ABERTURA
P1	0.80x2.10	MADEIRA ALMOFADA	ABRIR
P2	0.70x2.10	MADEIRA COMPENSADA	
P3	0.60x2.10	MADEIRA COMPENSADA	
JANELAS	DIMENSÕES	TIPO	ABERTURA
J1	1.00x1.20/1.12	ALUMÍNIO LINHA 25	CORRER
J2	0.80x0.80/1.60	ALUMÍNIO LINHA 25	MAXIMAR
J3	0.60x0.60/1.80	ALUMÍNIO LINHA 25	MAXIMAR

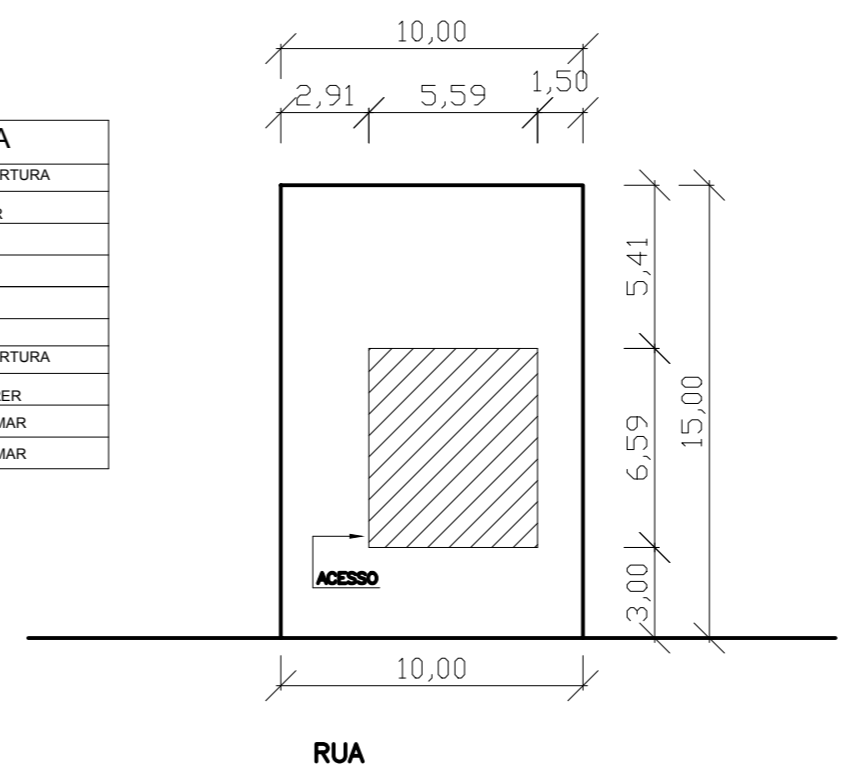

PLANTA SITUAÇÃO
ESC. 1/250

NOTA:
IMPLANTAÇÃO P/ 01 UNID. HABITAC.



APROVADO POR:

ENG.º MARCELO OLIVEIRA
CREA-ES: 4518/D

TÍTULO: PROJETO DE ARQUITETURA

TIPO: UNIDADE HABITACIONAL MODELO 01

ENDEREÇO: BAIRRO VITÓRIA.

SECRETARIO DE OBRAS INFRAESTRUTURA:
JADIR CARMINATI BACHETTI

RESP. TÉCNICO:
ANDREIA NORBIN
CAU-ES: A18097-1

REFERÊNCIA:
PLANTA BAIXA
CORTES AA E BB
FACHADA
PLANTA DE COBERTURA
SITUAÇÃO
MAPA DE ESQUADRIA

FOLHA
01/01

DATA JUNHO/ 2011	ESCALA INDICADA	ÁREA	DESENHO ANTONIO BARRETO
---------------------	--------------------	------	----------------------------