OBSERVAÇÕES

1 - PONTO DE REFERÊNCIA TRATA-SE DO PIQUETE ESTAQUEADO NO CANTEIRO DE OBRAS

2 - RODOVIA OTHOVARINO DUARTES SANTOS CONSIDERADA COM NÍVEL = 28,35

3 - E1 À E17: i = -0,15%

4 - E17 À E28: i = +0,13%

5 - E28 À E34: i = -0,25%

6 - E34 À E44: i = +0,10%

7 - E44 À E64: i = +0,15%

8 - E64 À E72+10,76: i = -0,20%

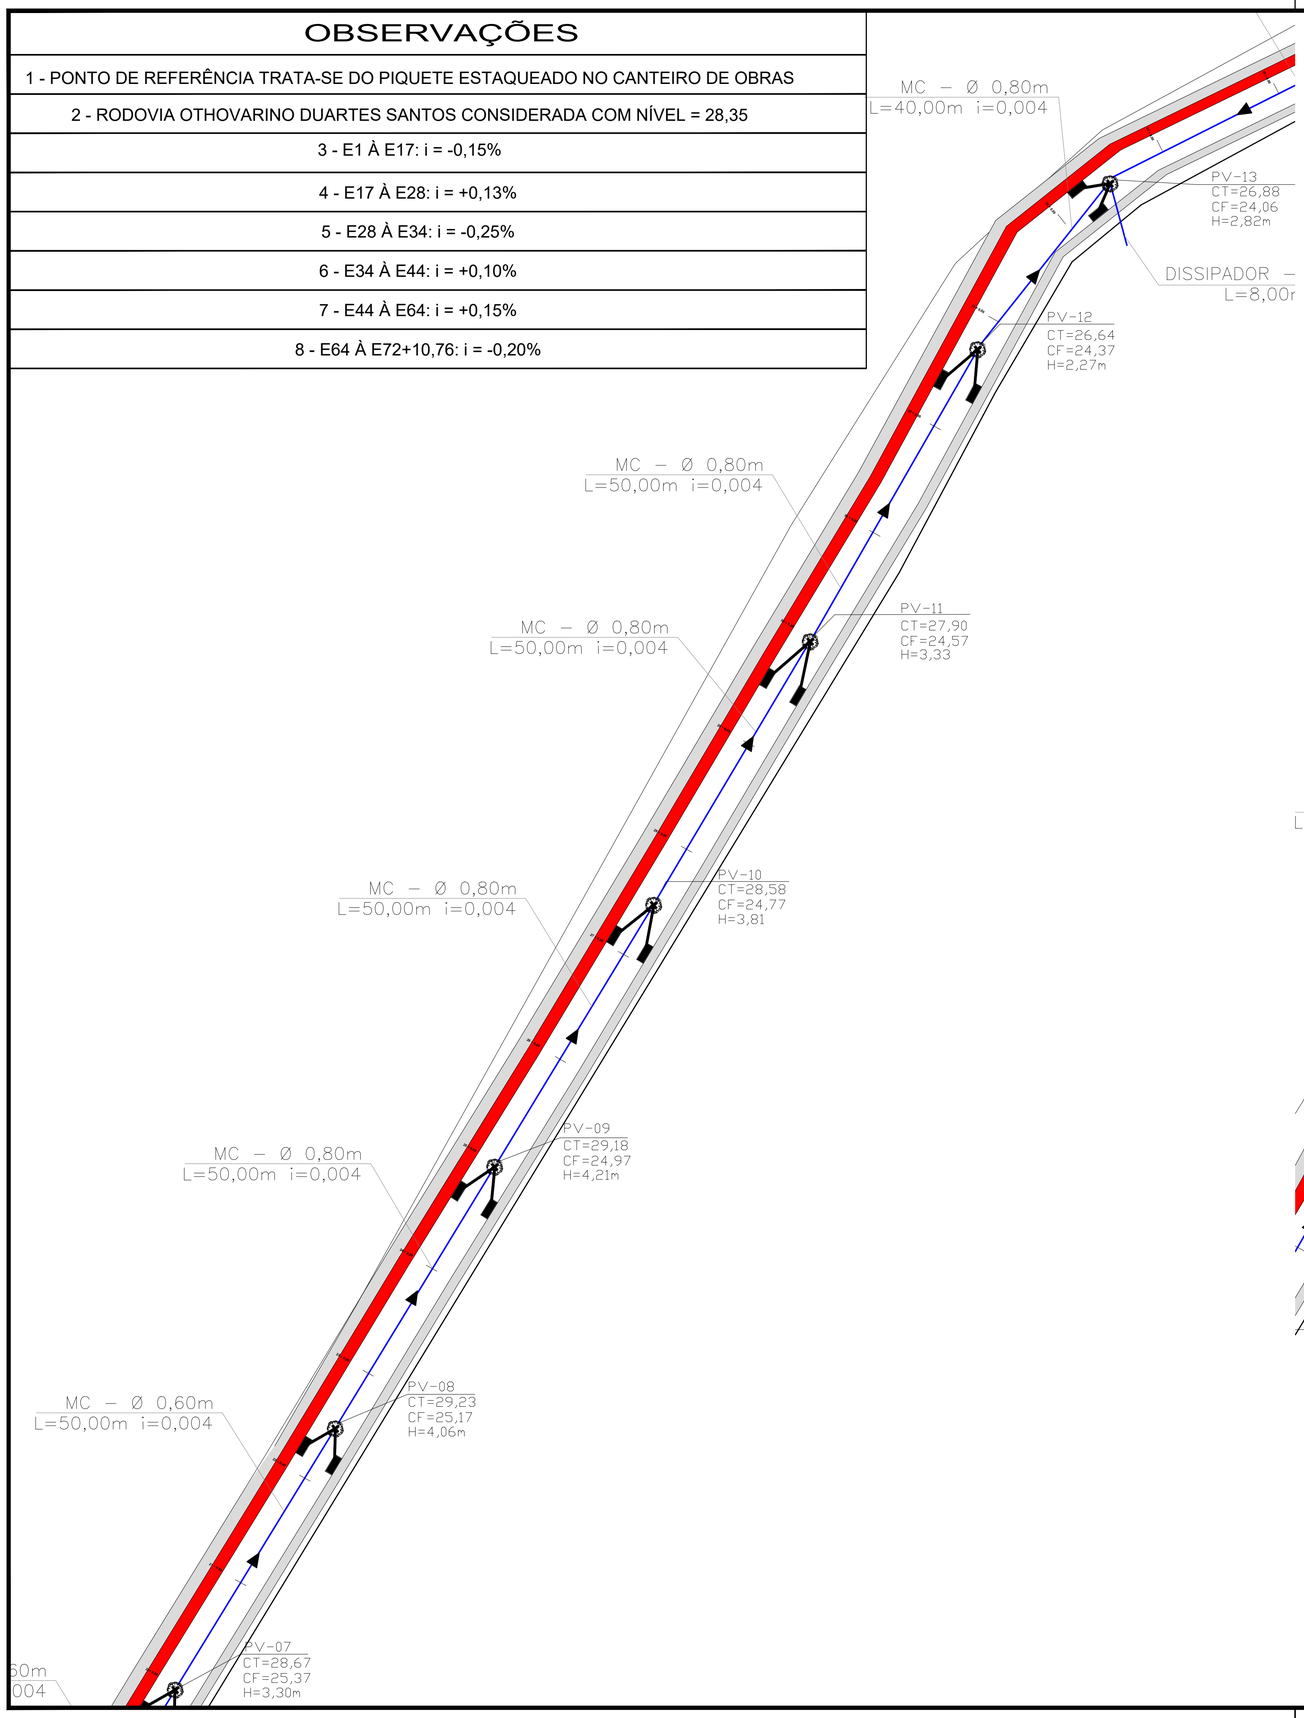

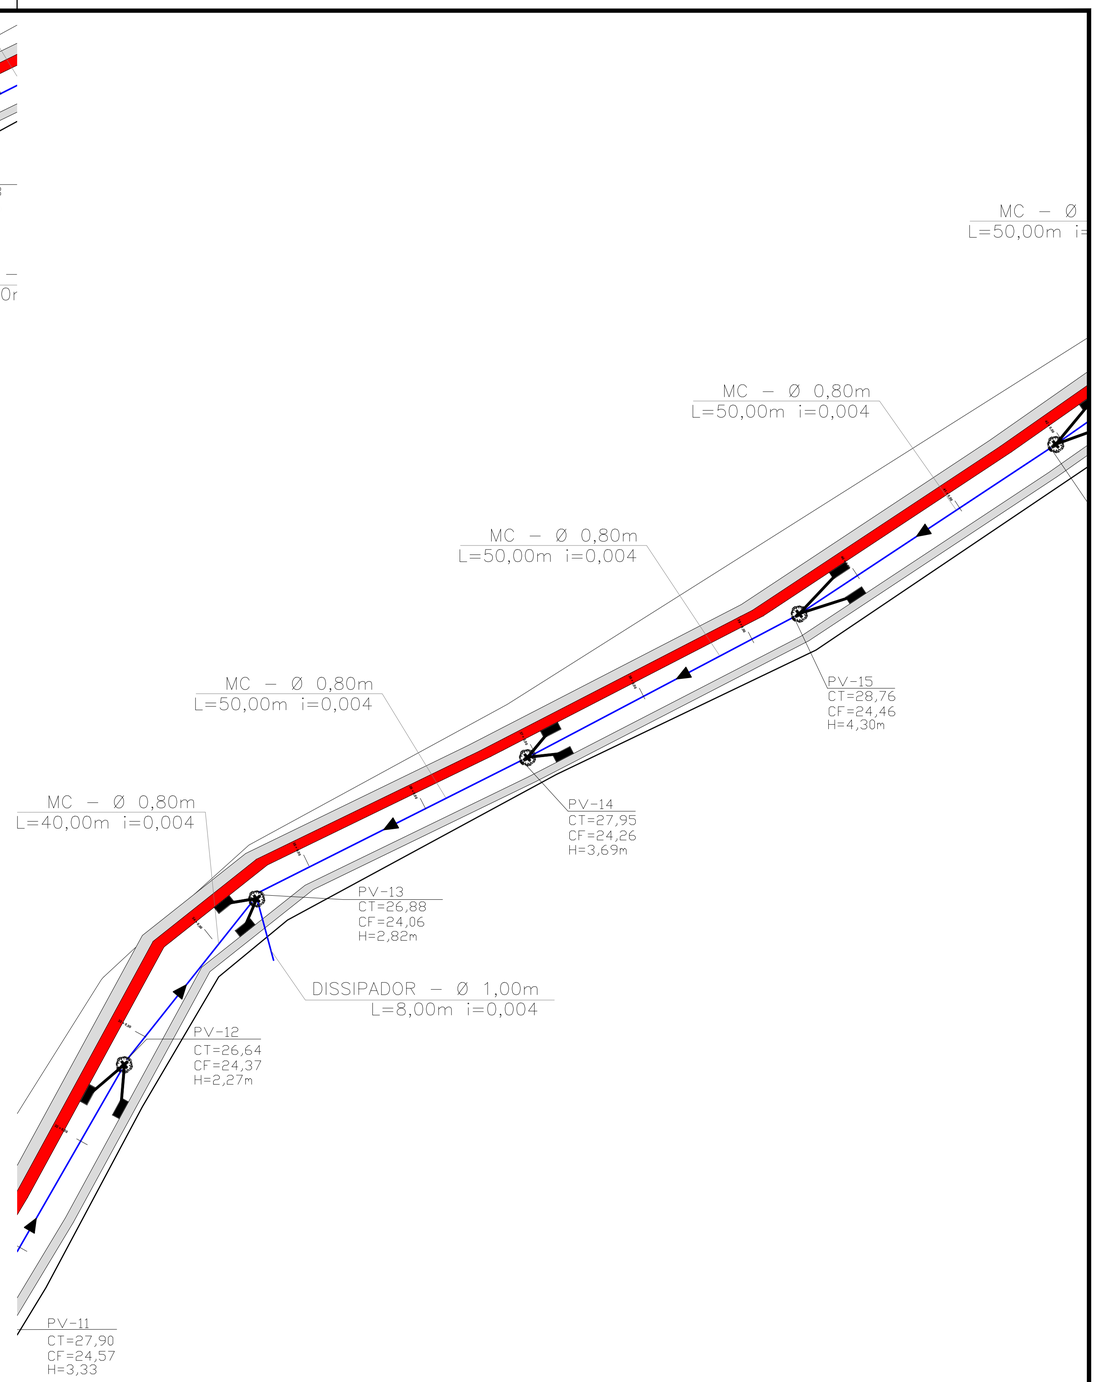

PREFEITURA MUNICIPAL DE SÃO MATEUS

RESPONSÁVEL TÉCNICO:

ARQUITETA URBANISTA
CAU ES - A267055-00

PROJETO: PROJETO EXECUTIVO DE ENGENHARIA

OBRA: PROJETO DE DRENAGEM - PROJETO TIPO

ESCALA: 1/1000

END.: PROJETO EXECUTIVO DA AVENIDA PRINCIPAL EM SÃO MATEUS

FOLHA: DR-02