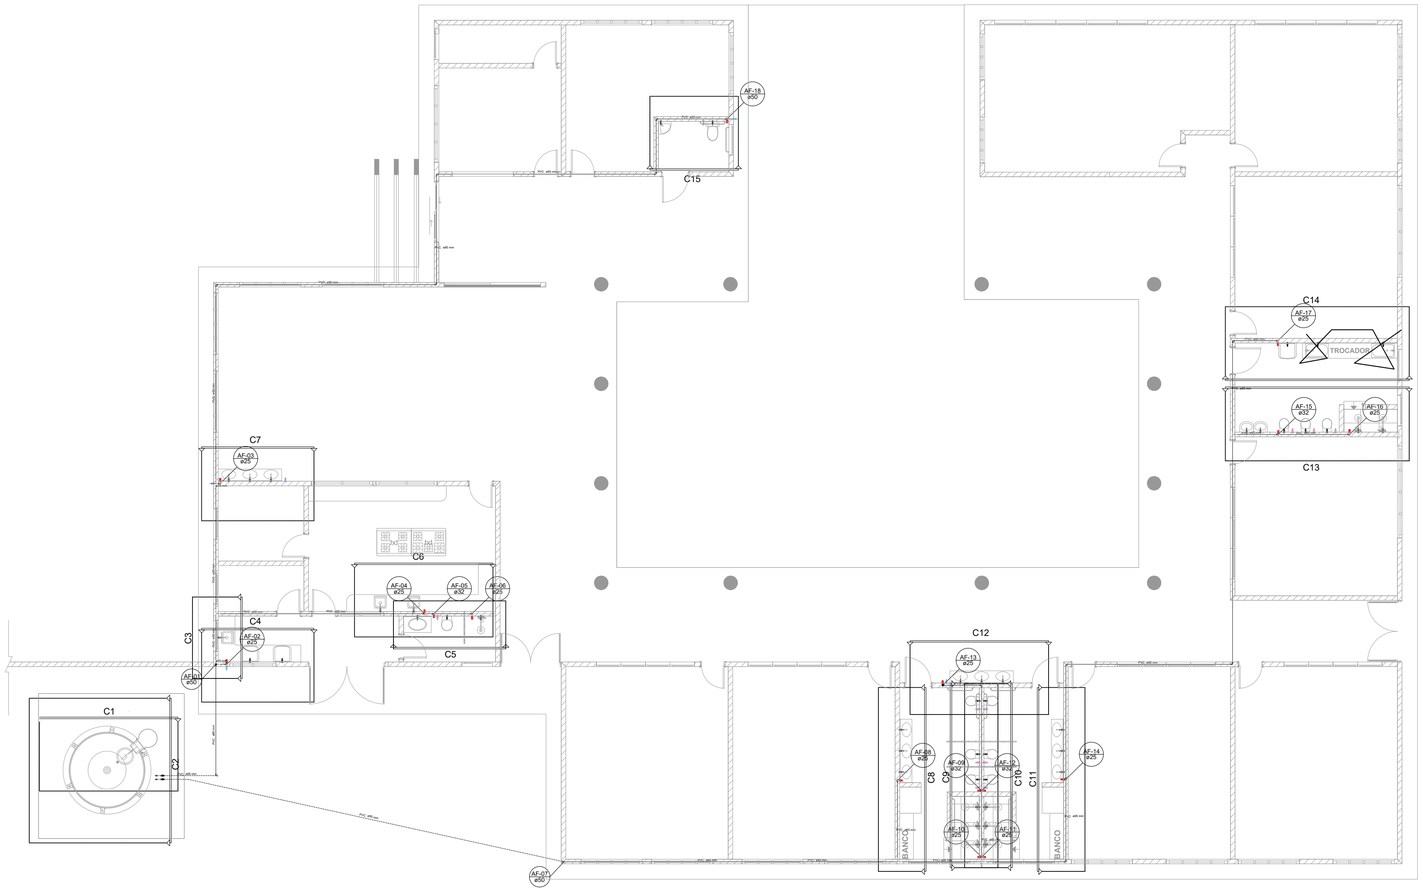

PLANTA BAIXA - MARCAÇÕES DE VISTAS
esc 1:100

LEGENDA DAS INDICAÇÕES	
BN	BANHEIRA
BB	BEBEDOURO
CH	CHUVEIRO
DH	DUCHA HIGIÊNICA
HIDRÔMETRO	HIDRÔMETRO
LV	LAVATÓRIO
MLR	MÁQUINA DE LAVAR
PIA	PIA DE COZINHA
RP	REGISTRO DE PRESSÃO
RG	REGITRO DE GAVETA
TLR	TANQUE DE LAVAR ROUPA
TJ	TORNEIRA DE JARDIM
VD	VÁLVULA DE DESCARGA
VS	VASO SANITÁRIO

LEGENDA
ALIMENTADOR PREDIAL
HIDRÔMETRO
REGISTRO BRUTO GAVETA INDUSTRIAL C/ PVC SOLDÁVEL
REGISTRO BRUTO GAVETA EUROPA C/ PVC SOLDÁVEL
REGISTRO DE PRESSÃO C/ PVC SOLDÁVEL
REGISTRO DE GAVETA C/ CANOPLA CROMADA C/ PVC SOLDÁVEL – RG
VÁLVULA DE DESCARGA C/PVC SOLDÁVEL

NOTAS:

- EXECUTAR ESTE PROJETO JUNTAMENTE COM O PROJETO ESTRUTURAL;
- ANTES DA CONCRETAGEM PREVER PASSAGEM PARA AS TUBULAÇÕES, DENTRO DOS LIMITES ESTABELECIDOS PELA NBR 6118:2014;
- PARA ALTURA DOS PONTOS HIDRÁULICOS VERIFICAR REFERÊNCIA NO MEMORIAL DESCRITIVO;
-ALTERAÇÕES NESTE PROJETO SOMENTE COM AUTORIZAÇÃO EXPRESSA DO FNDE.

REFERÊNCIAS:

- MEMORIAL DESCRITIVO E ESPECIFICAÇÕES TÉCNICAS;
- PLANILHA DE QUANTITATIVOS.

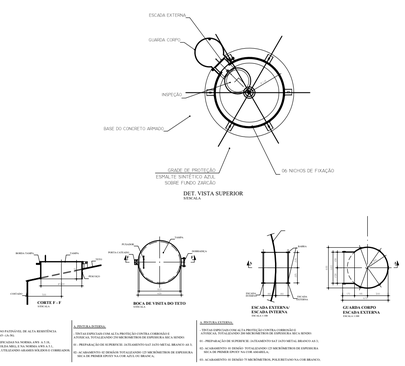

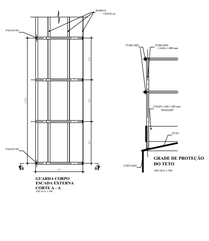

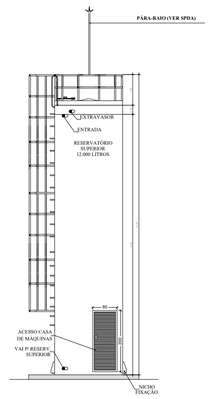

VISTA DIVISÃO INTERNA DOS TANQUES

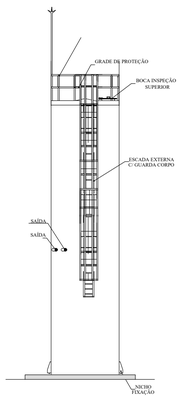

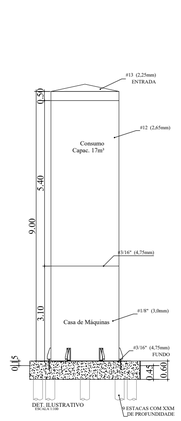

PREFEITURA MUNICIPAL DE SÃO MATEUS
ADM 2021/2024
SECRETARIA MUNICIPAL DE EDUCAÇÃO

TÍTULO:	CEIM PORTO - CENTRO EDUCACIONAL INFANTIL - RECURSO PRÓPRIO PROJETO HIDROSANITÁRIO - ÁGUA FRIA
LOCAL:	Terreno Urbano , situado lugar denominado "Vapor", Margens do Rio Cricaré Vapor, Rua 07 de Setembro - São Mateus-ES
RESP. TÉCNICO ENG. CIVIL:	GRAZIELI FERREIRA ENGENHEIRO CIVIL - CREA - 025337/ D
DESENHO:	BRENYZE FONSECA

CONTEÚDO:	DATA:	REVISÃO:	FOLHA:	ESCALA:
PLANTA BAIXA - MARCAÇÕES DE VISTAS	03/2022	0000	02/05	INDICADA