



1448.56

PERFIL TERRENO NATURAL

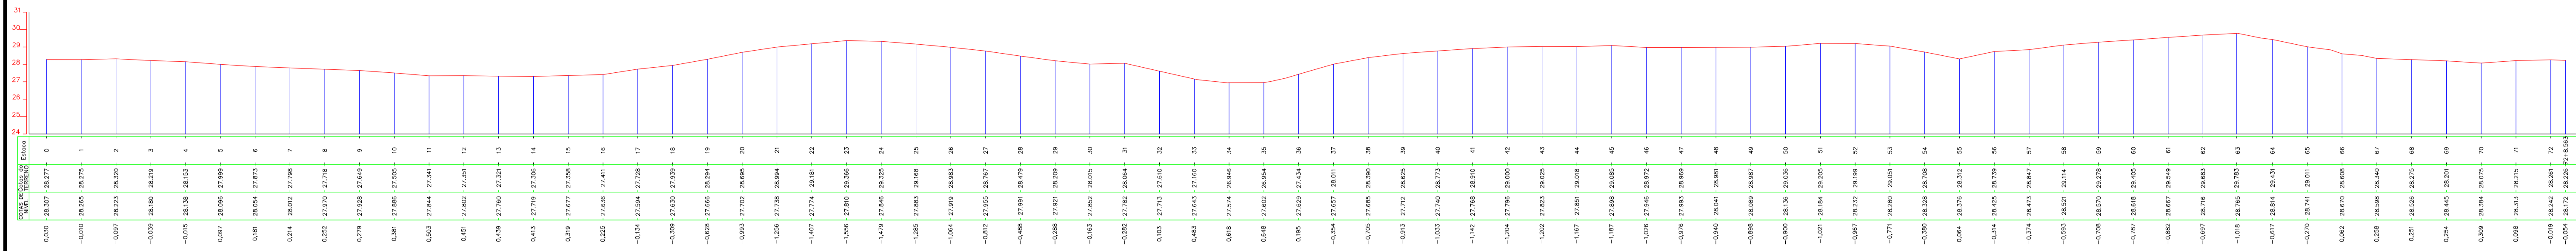


1448.56

PERFIL TERRENO APÓS MOVIMENTAÇÃO

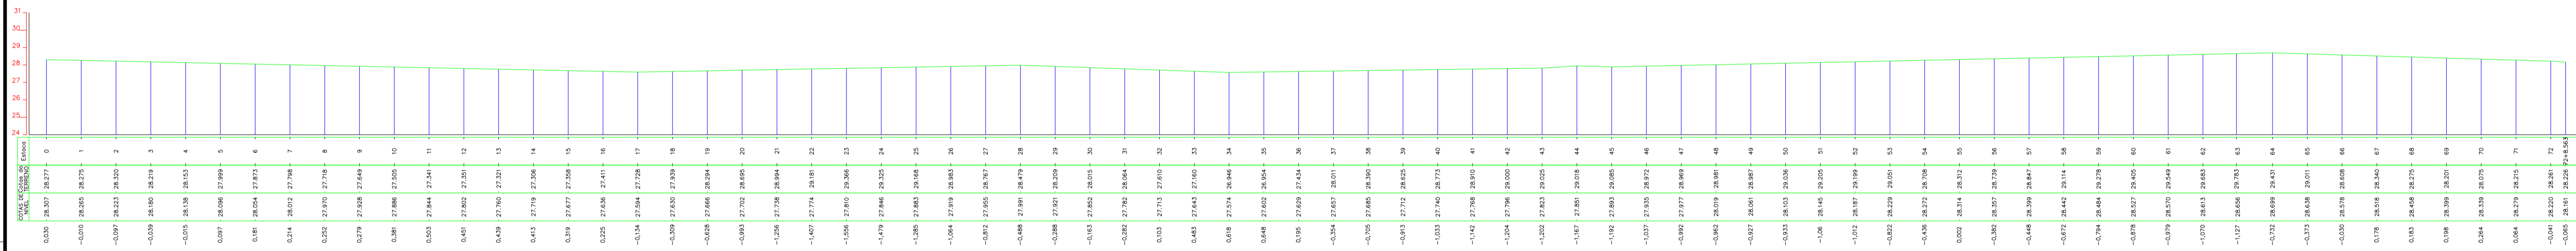

1448.56

PERFIL TERRENO NATURAL E PÓS MOVIMENTAÇÕES SOBREPOSTOS

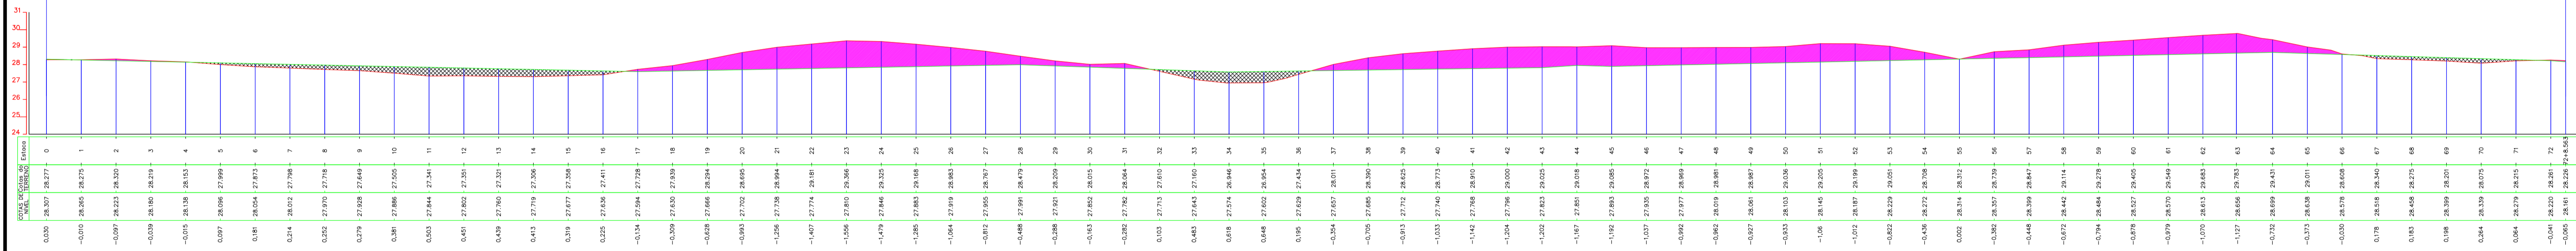

- PERFIL TERRENO NATURAL
- PERFIL TERRENO APÓS MOVIMENTAÇÃO
- ATERRAMENTO
- CORTE



PREFEITURA MUNICIPAL DE SÃO MATEUS
ADM 2021/2024
SECRETARIA DE OBRAS INFRAESTRUTURA E TRANSPORTE

TÍTULO:		PROJETO DE TERRAPLANAGEM	
LOCAL:			
PROPRIETÁRIO: MUNICÍPIO DE SÃO MATEUS, ESTADO DO ESPÍRITO SANTO	RESP. TÉCNICO ENG. CIVIL: ENGENHEIRO CIVIL - CREA - (CARIMBO)	DESENHO: ATHOS H. V. E SOUZA	
CONTEÚDO: PERFIL DO TERRENO NATURAL E PERFIL PÓS MOVIMENTAÇÕES DE TERRA	DATA: 04/2022	REVISÃO: 00	FOLHA: 03/05 SICAL: INDICADA