




PLANTA BAIXA
esc 1:50

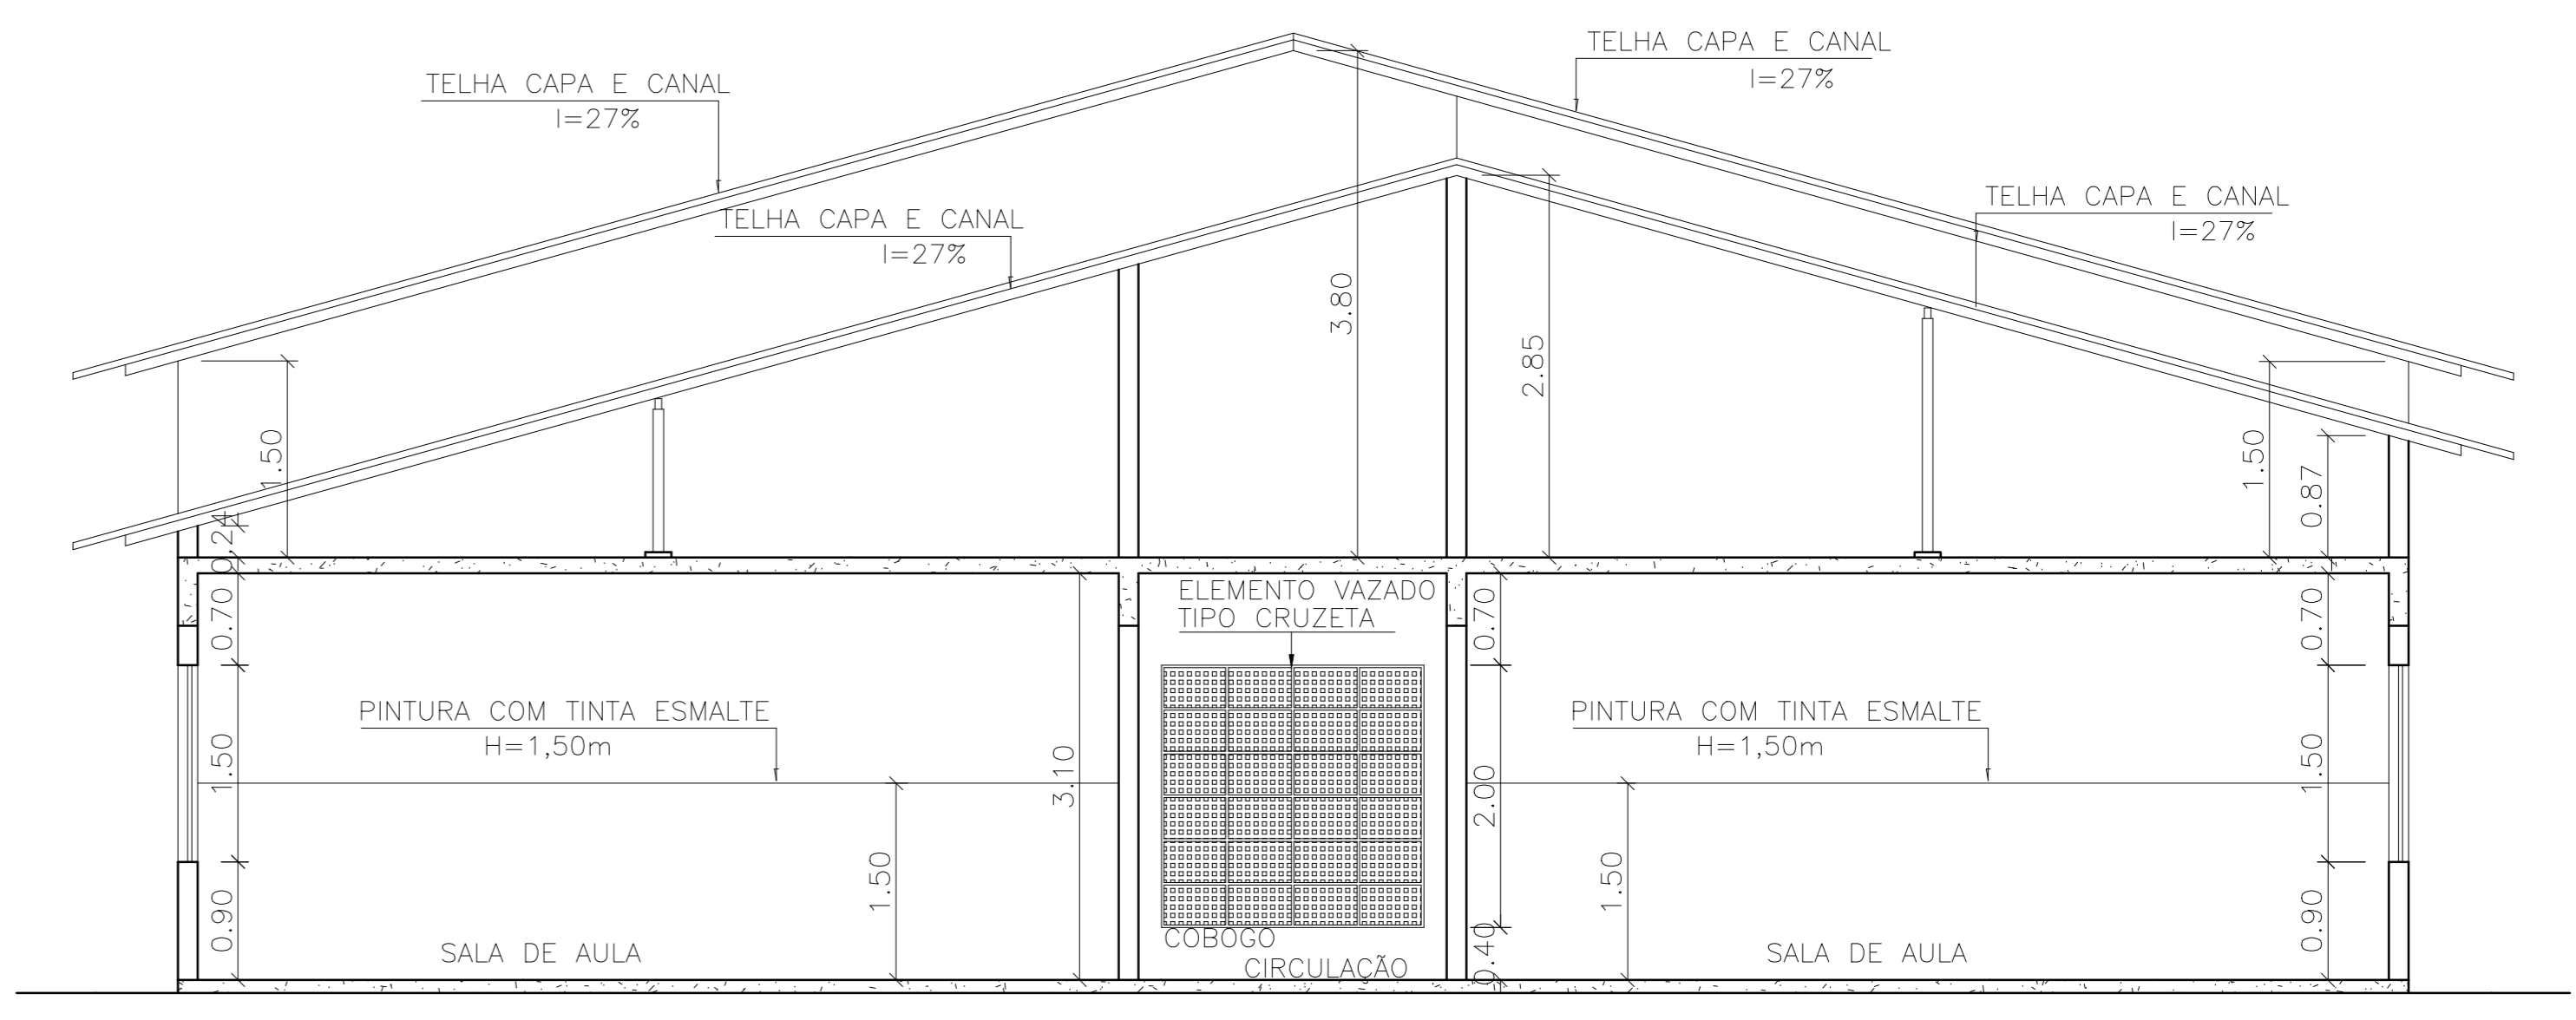


CORTE BB
esc 1:50

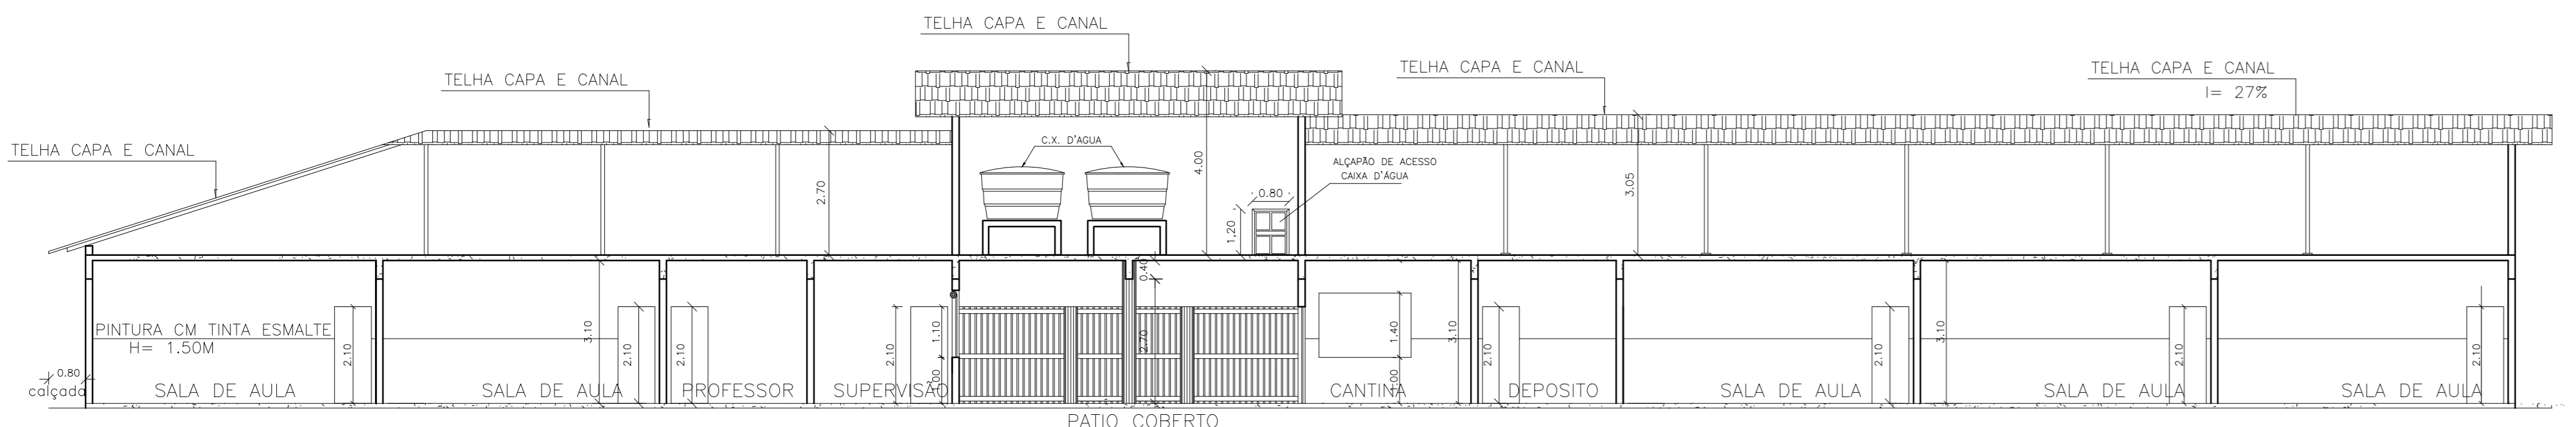


CORTE AA
esc 1:50

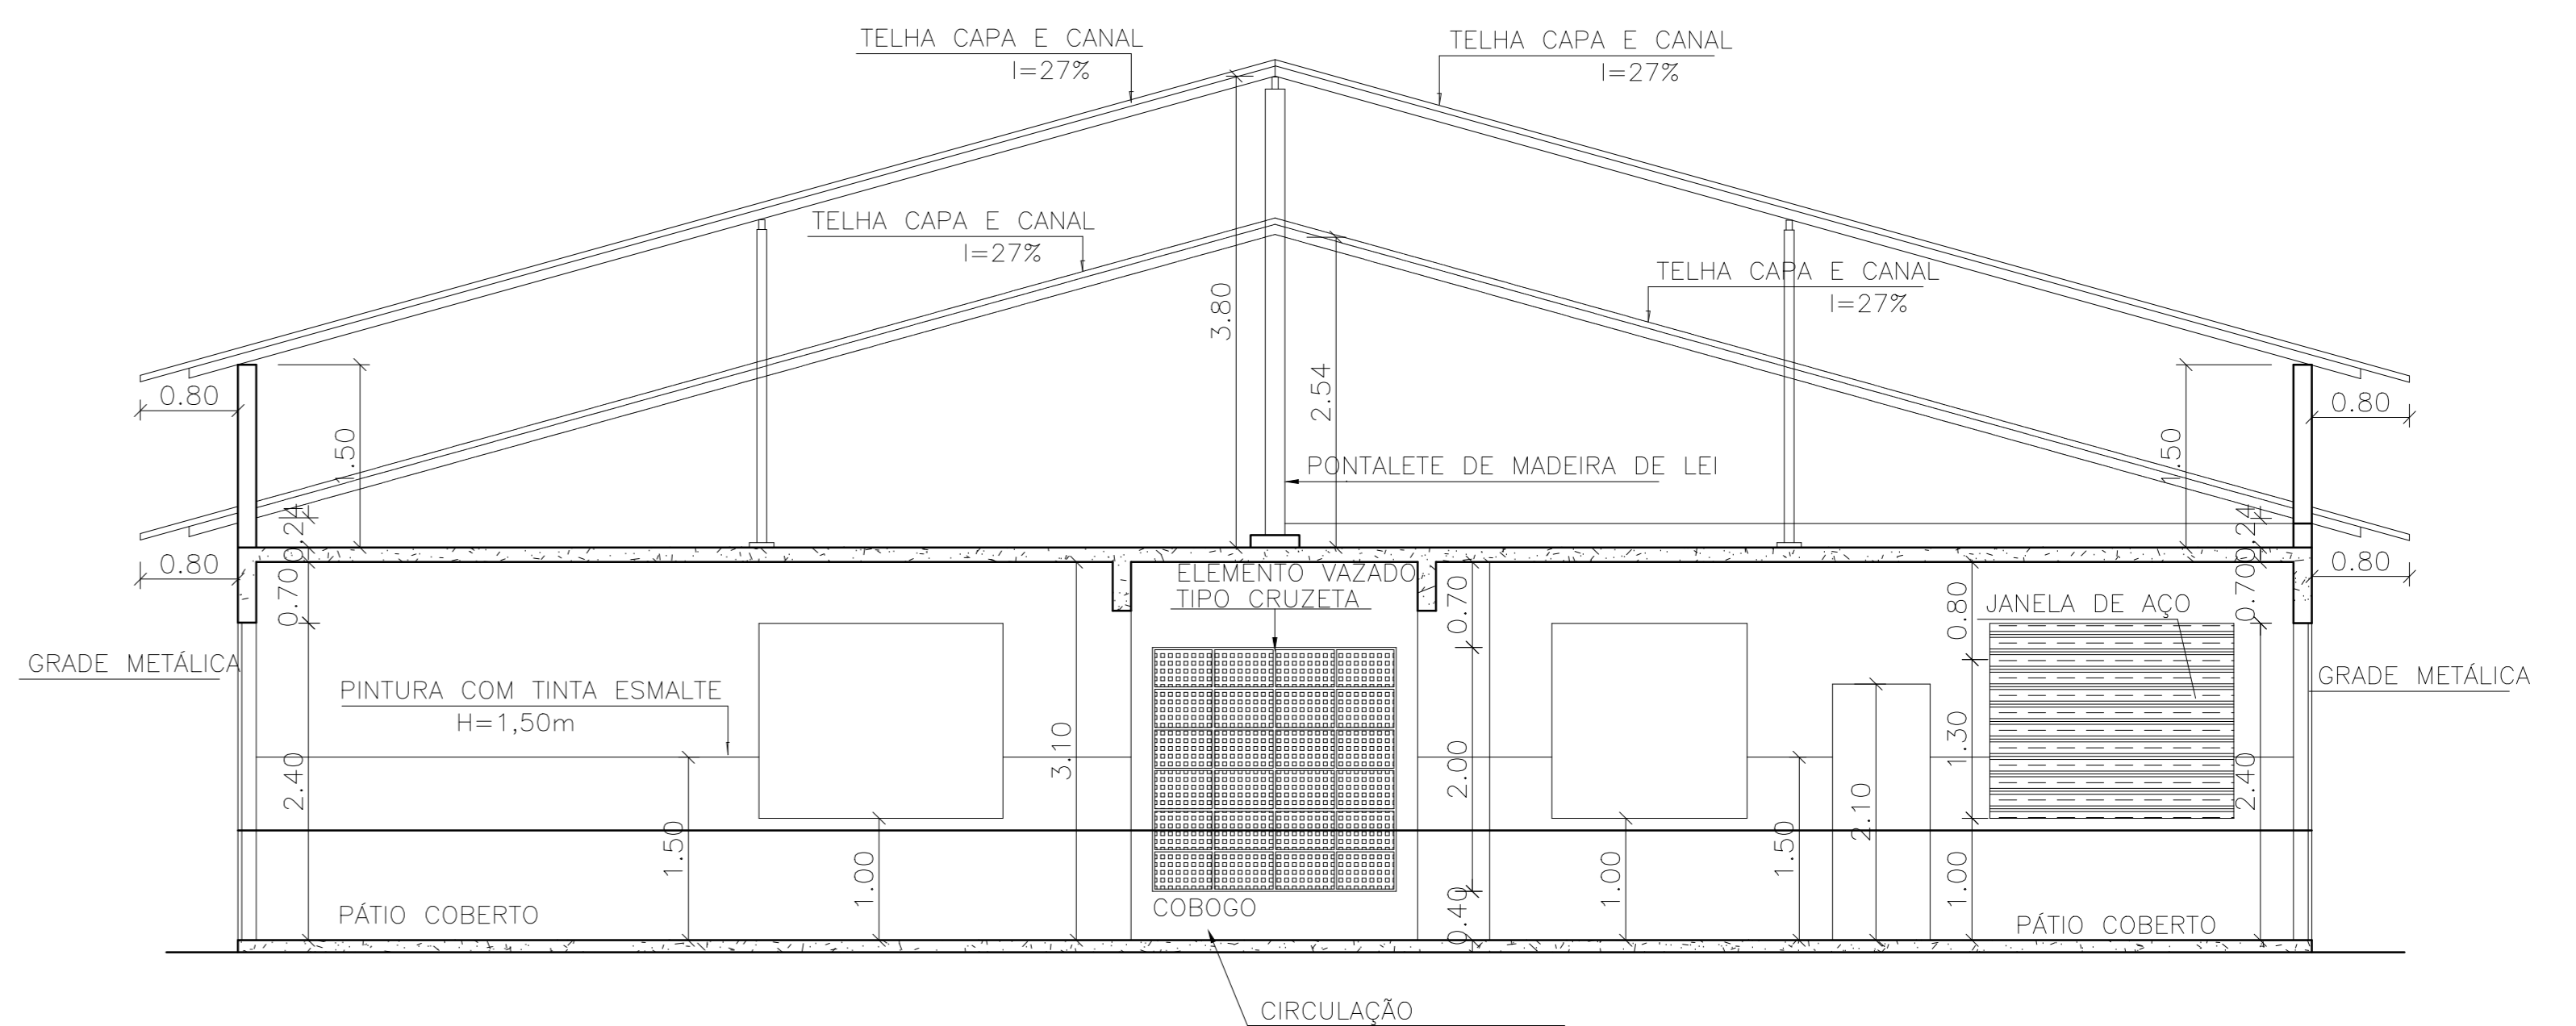


CORTE CC
esc 1:50

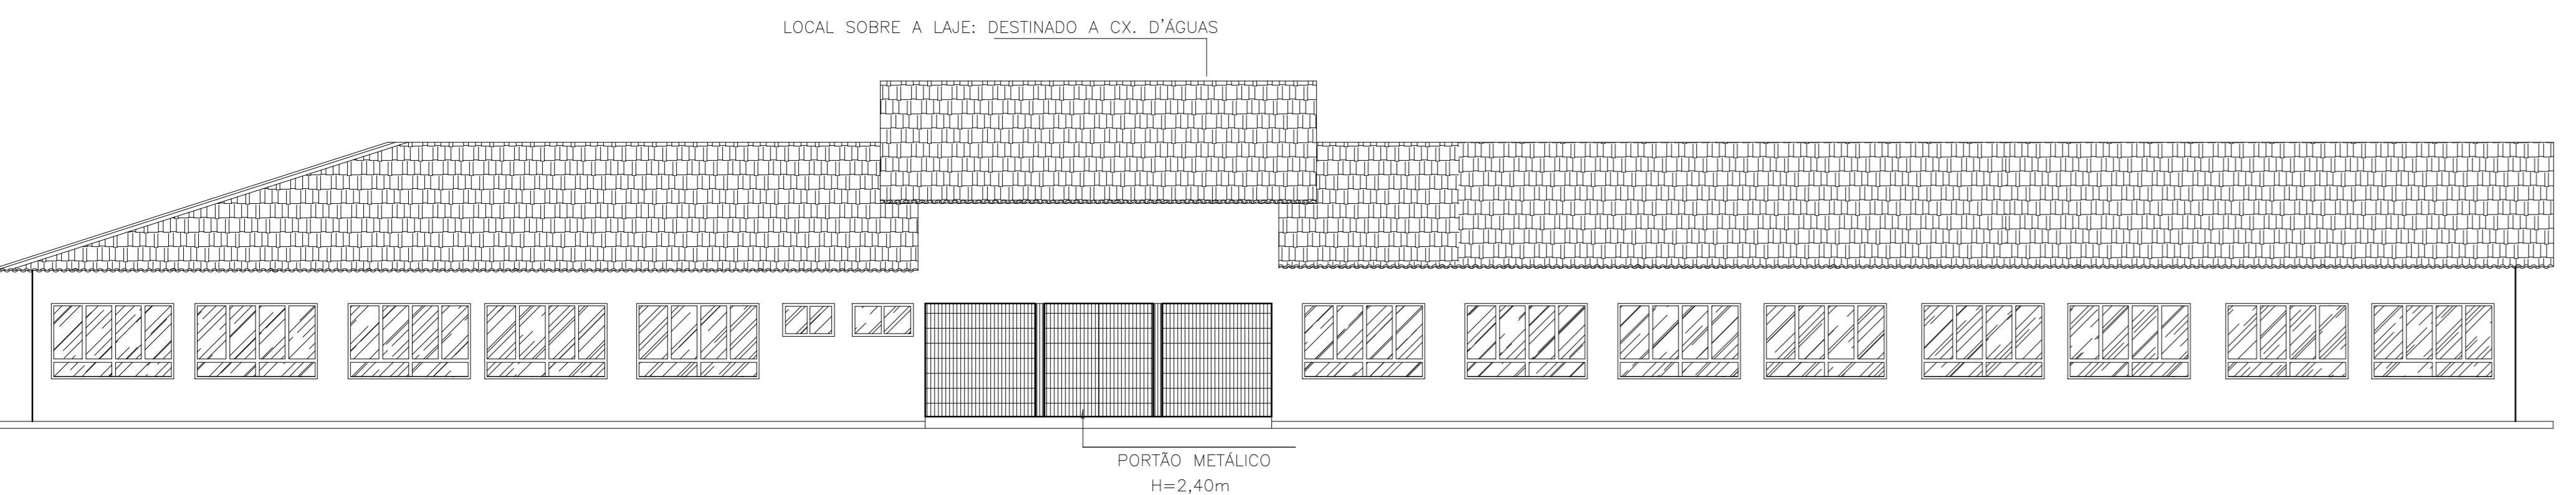

FACHADA
esc 1:50

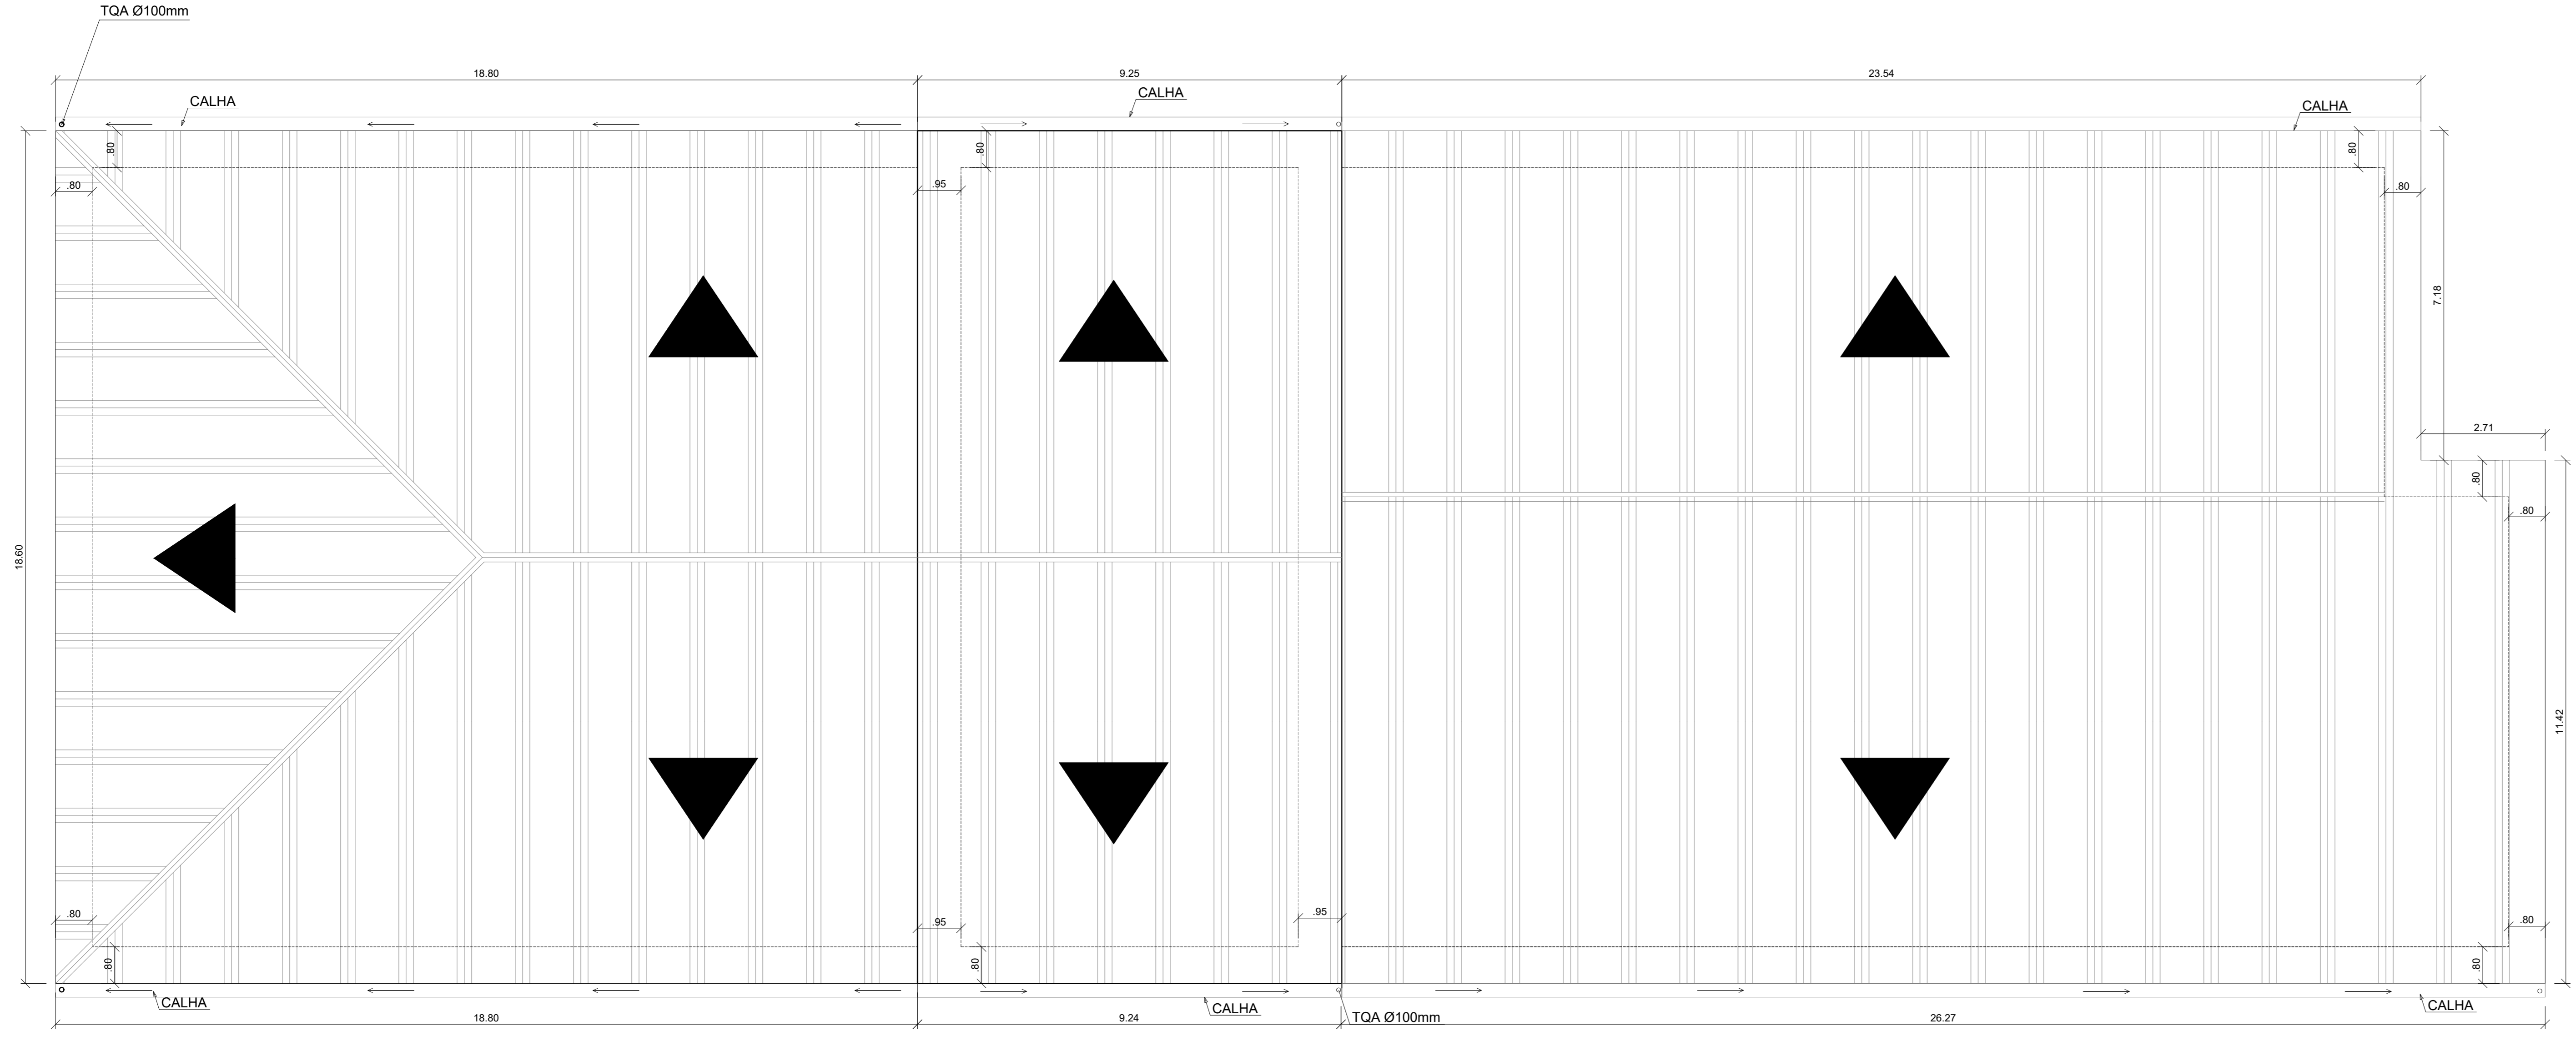

COBERTURA
esc 1:50

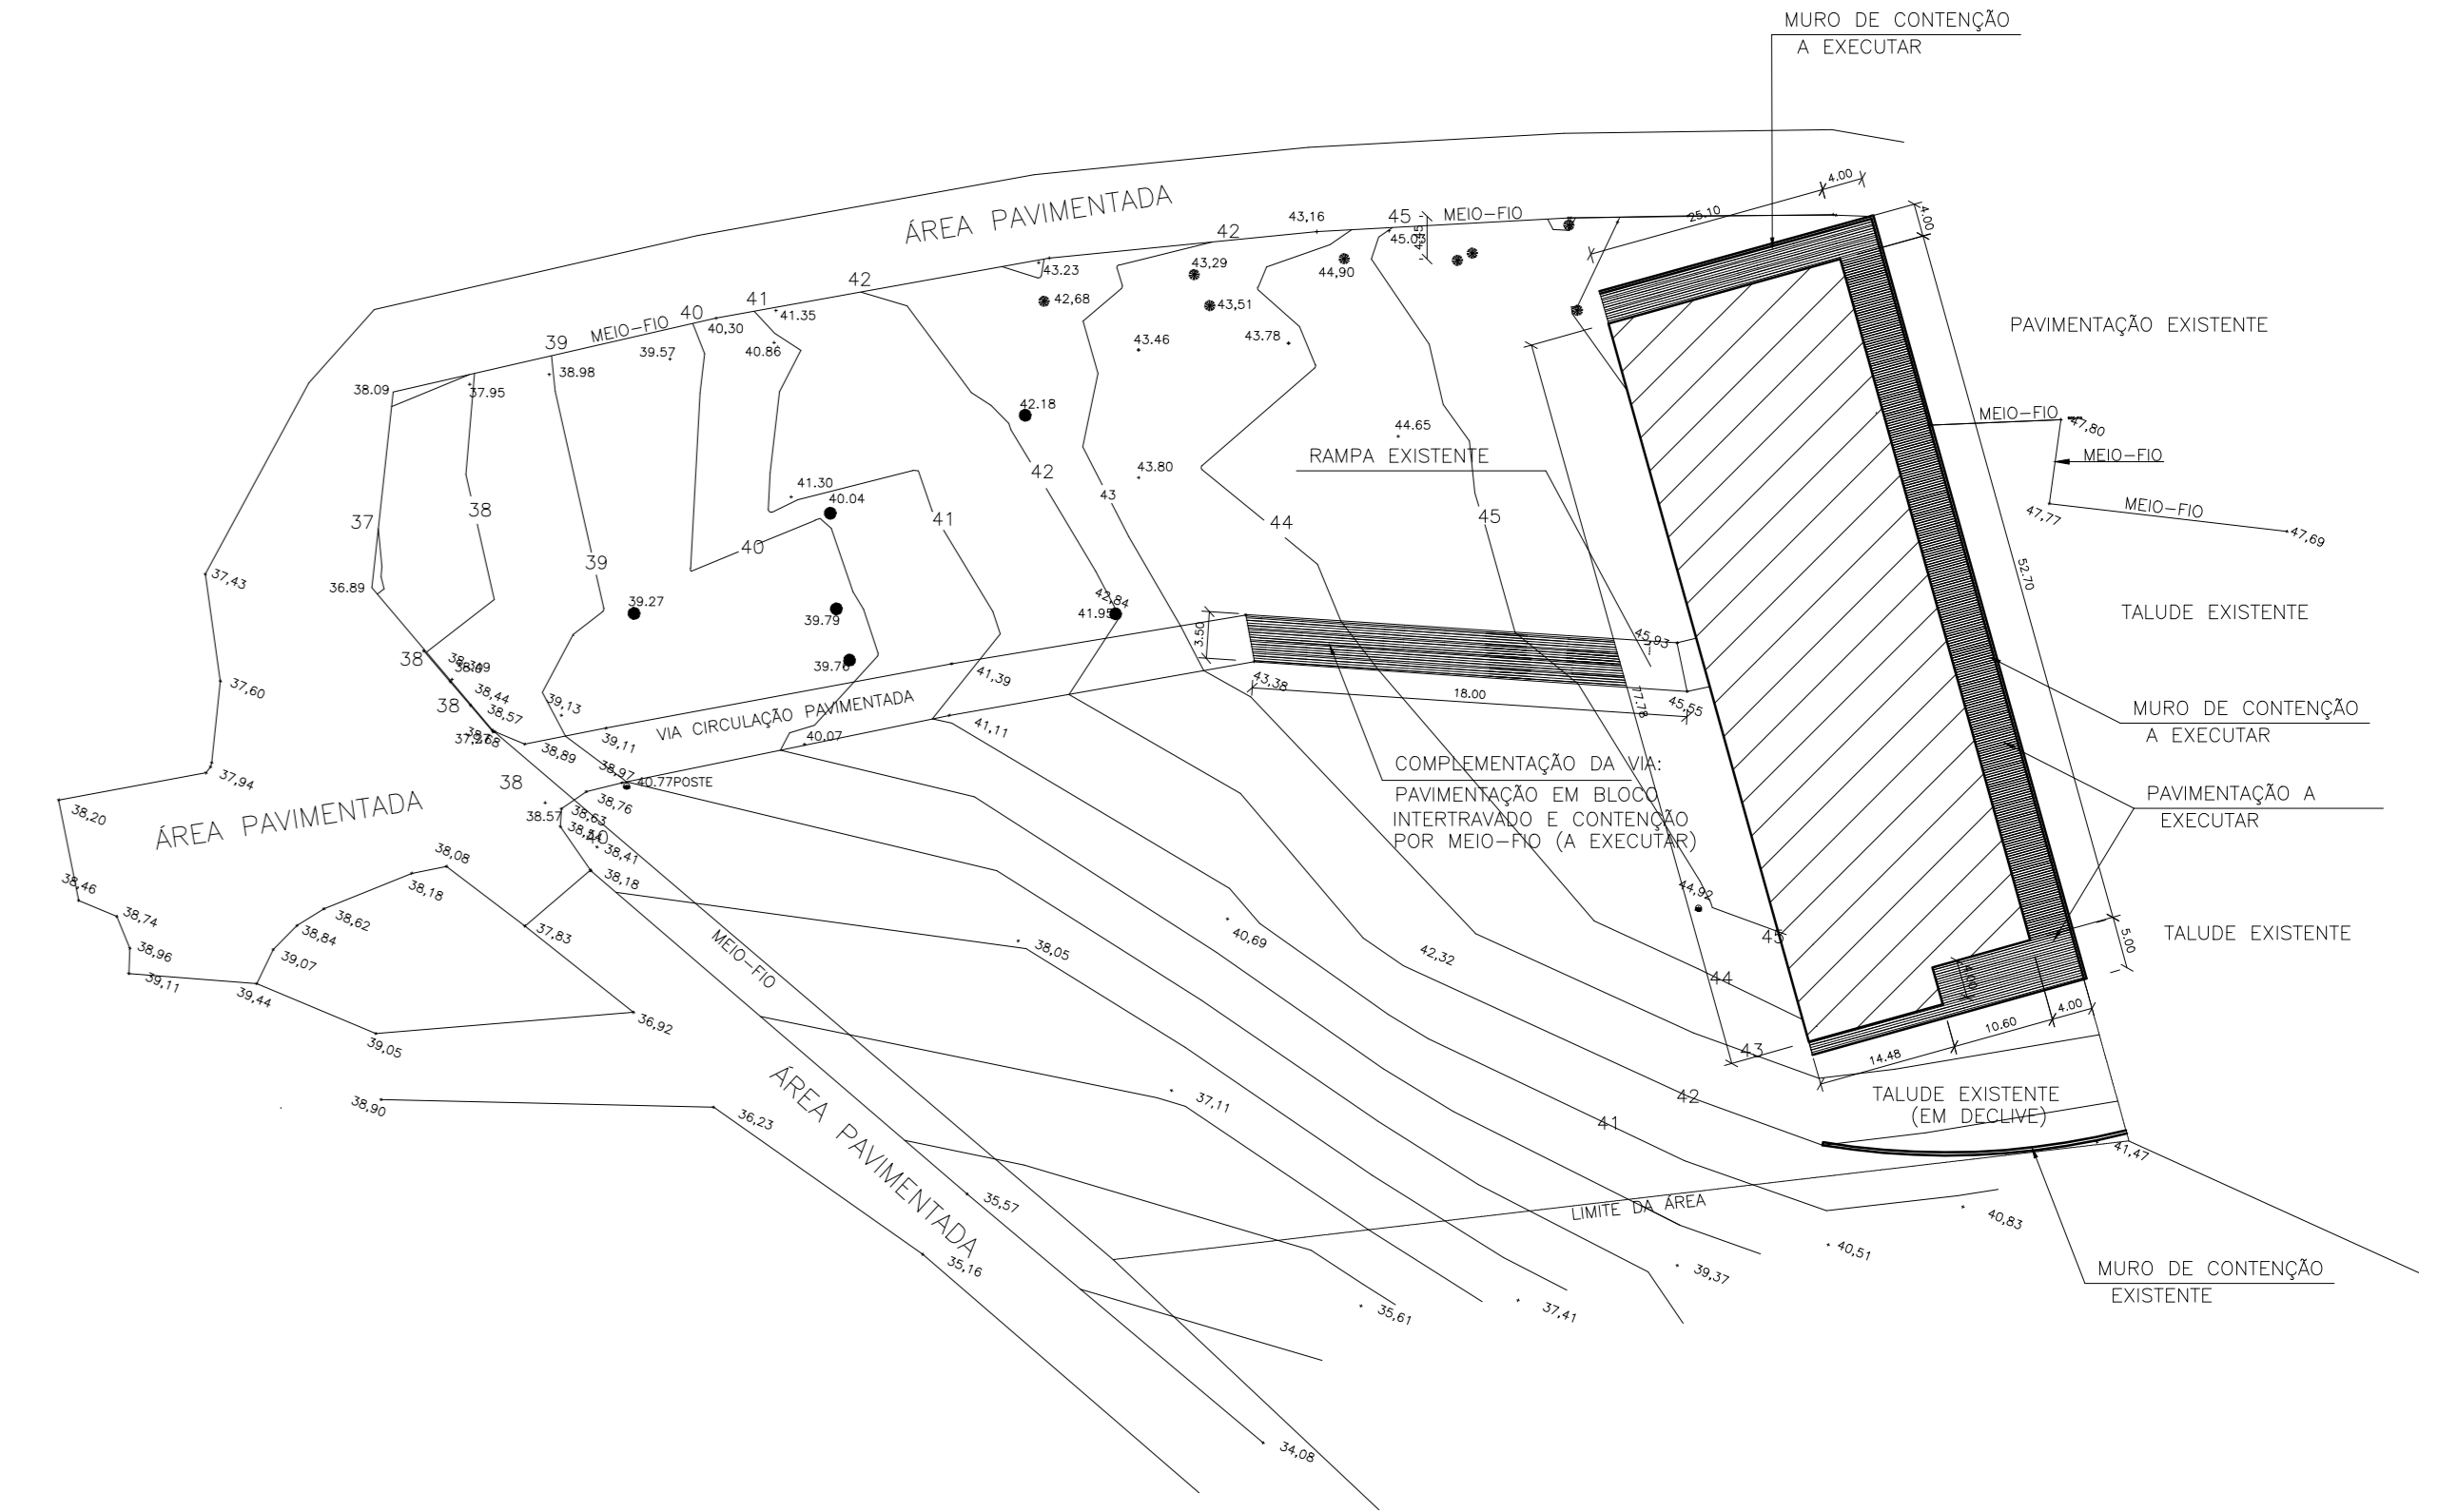

PLANTA DE LOCAÇÃO E SITUAÇÃO
esc 1:100

 PREFEITURA MUNICIPAL DE SÃO MATEUS ADM 2021/2024			
TÍTULO: PROJETO ARQUITETÔNICO			
LOCAL: ZUMBI DOS PALMARES - MUNICÍPIO DE SÃO MATEUS / ES	RESP. TÉCNICO PROJETO ARQ: GLENNIE CALIXTO PEREIRA	BARRAGEM: GLENNIE CALIXTO PEREIRA	
CONTÉUDO: PLANTA-BASE, COBERTURA, CORTES, SITUAÇÃO E IMPLANTAÇÃO	DATA: 09/02/2024	FECHADO: 000	PLANTA: 01/02
			INDICAÇÃO