


PLANTA BAIXA 1º PAV (TÉRREO) - EXISTENTE
esc 1:100



PLANTA BAIXA 2º PAV - EXISTENTE
esc 1:100

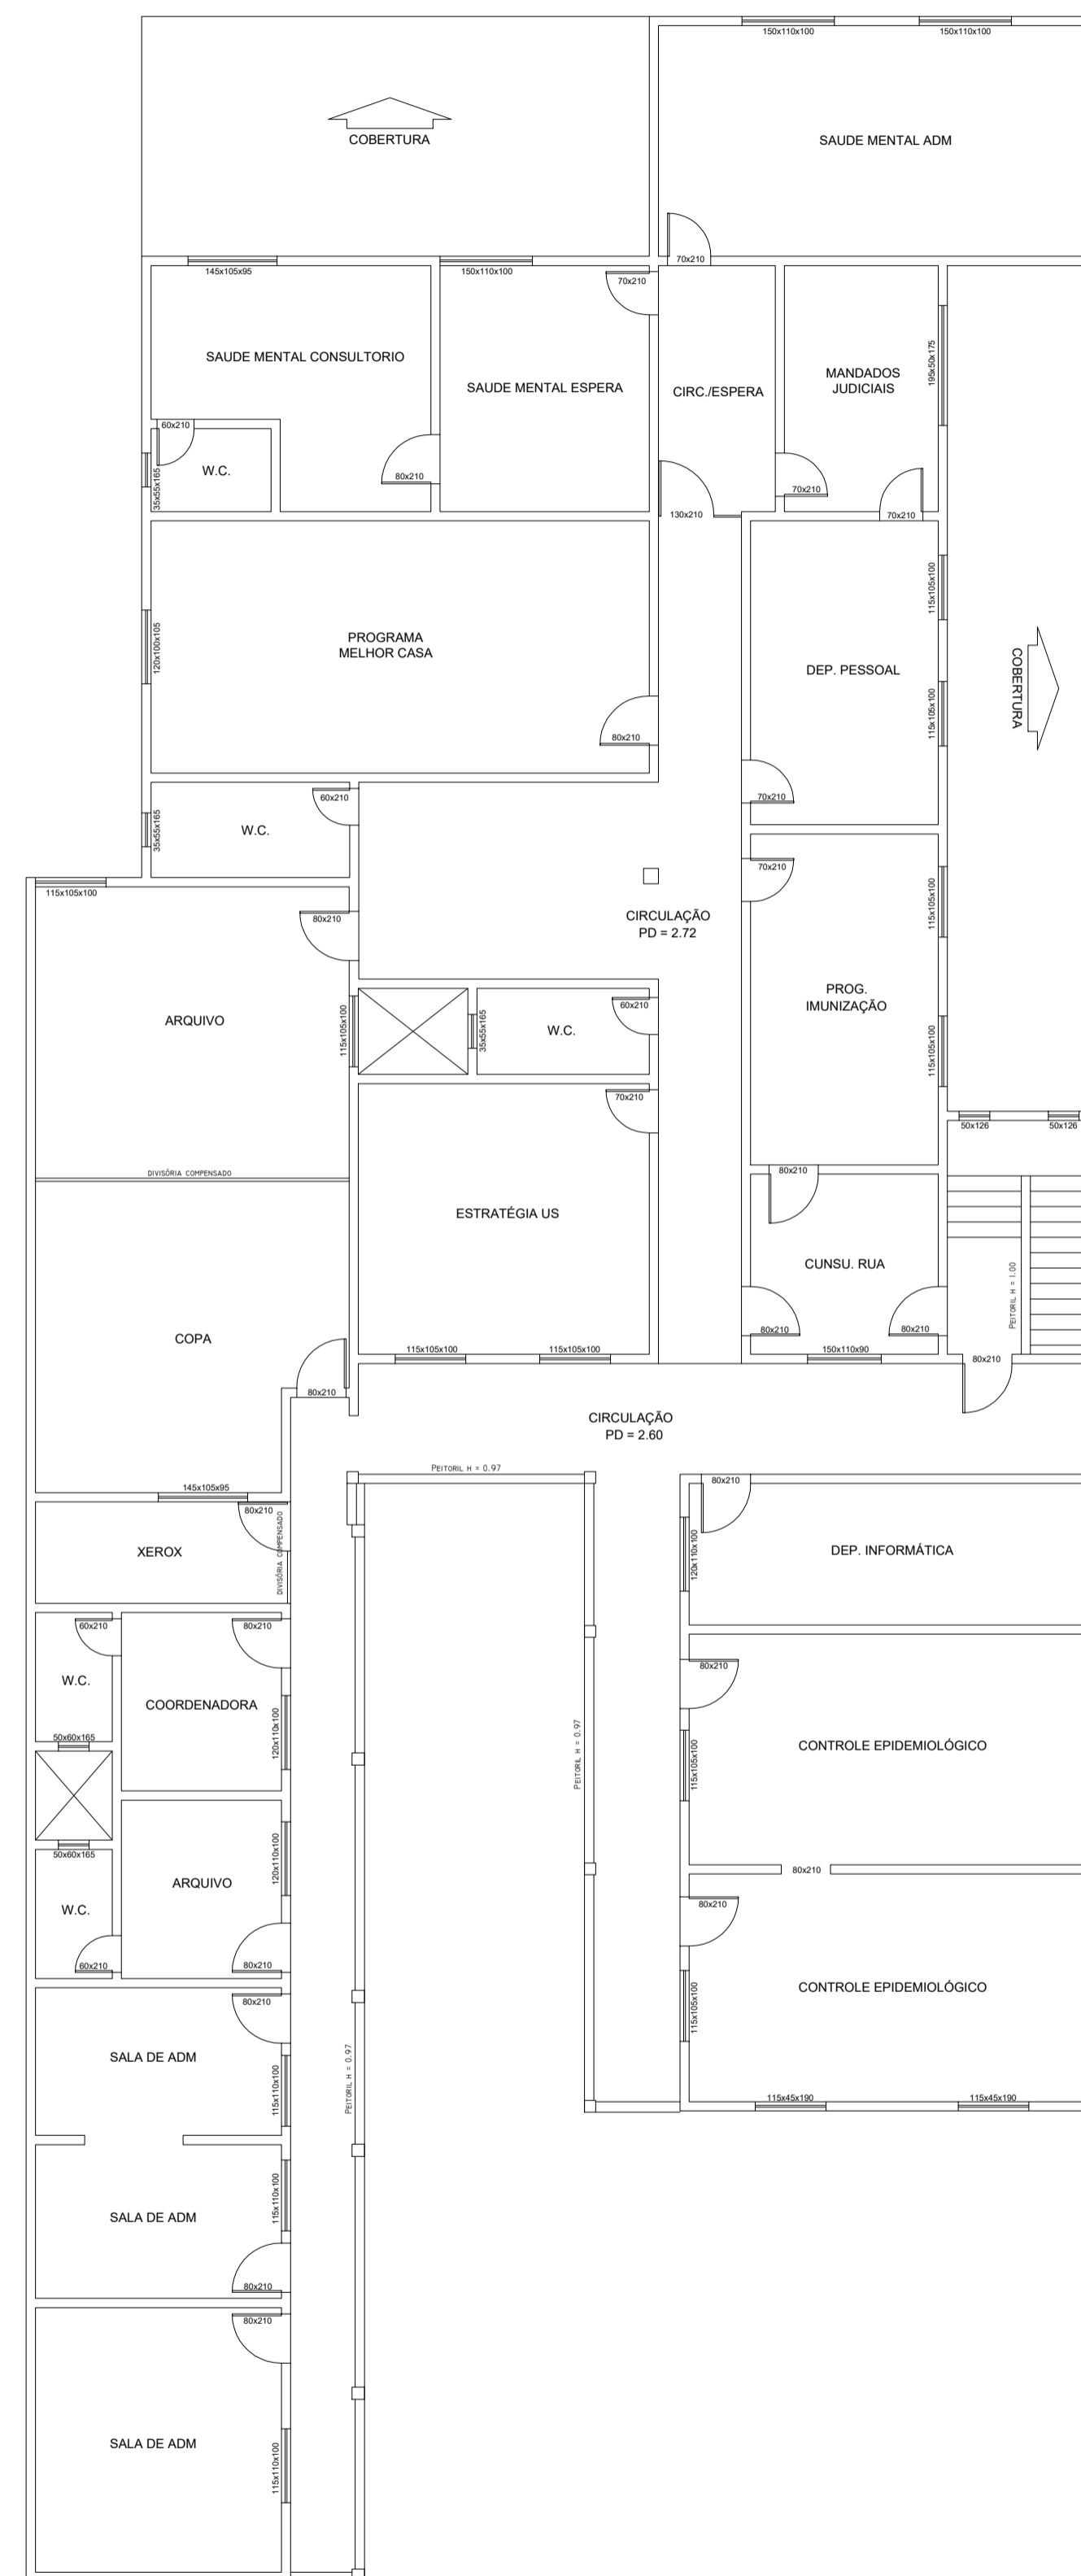

PREFEITURA MUNICIPAL DE SÃO MATEUS

ADM 2017/2020

SECRETARIA DE OBRAS INFRAESTRUTURA E TRANSPORTE

TÍTULO: PROJETO DE REFORMA E AMPLIAÇÃO US3

LOCAL: AVENIDA JOSÉ TOZZI, BAIRRO BOA VISTA, NESTE MUNICÍPIO DE SÃO MATEUS - ES.

RESP. TÉCNICO ENG. CIVIL: _____ DESENHO: CARLOS H. VINICIUS

CONTEÚDO: PLANTA BAIXA - EXISTENTE DATA: 08/2020 REVISÃO: 00 FOLHA: _____ ESCALA: INDICADA