


PLANTA BAIXA
ESC: 1/50

RUA CHIKITO BOMGOSTO


FÓRUM

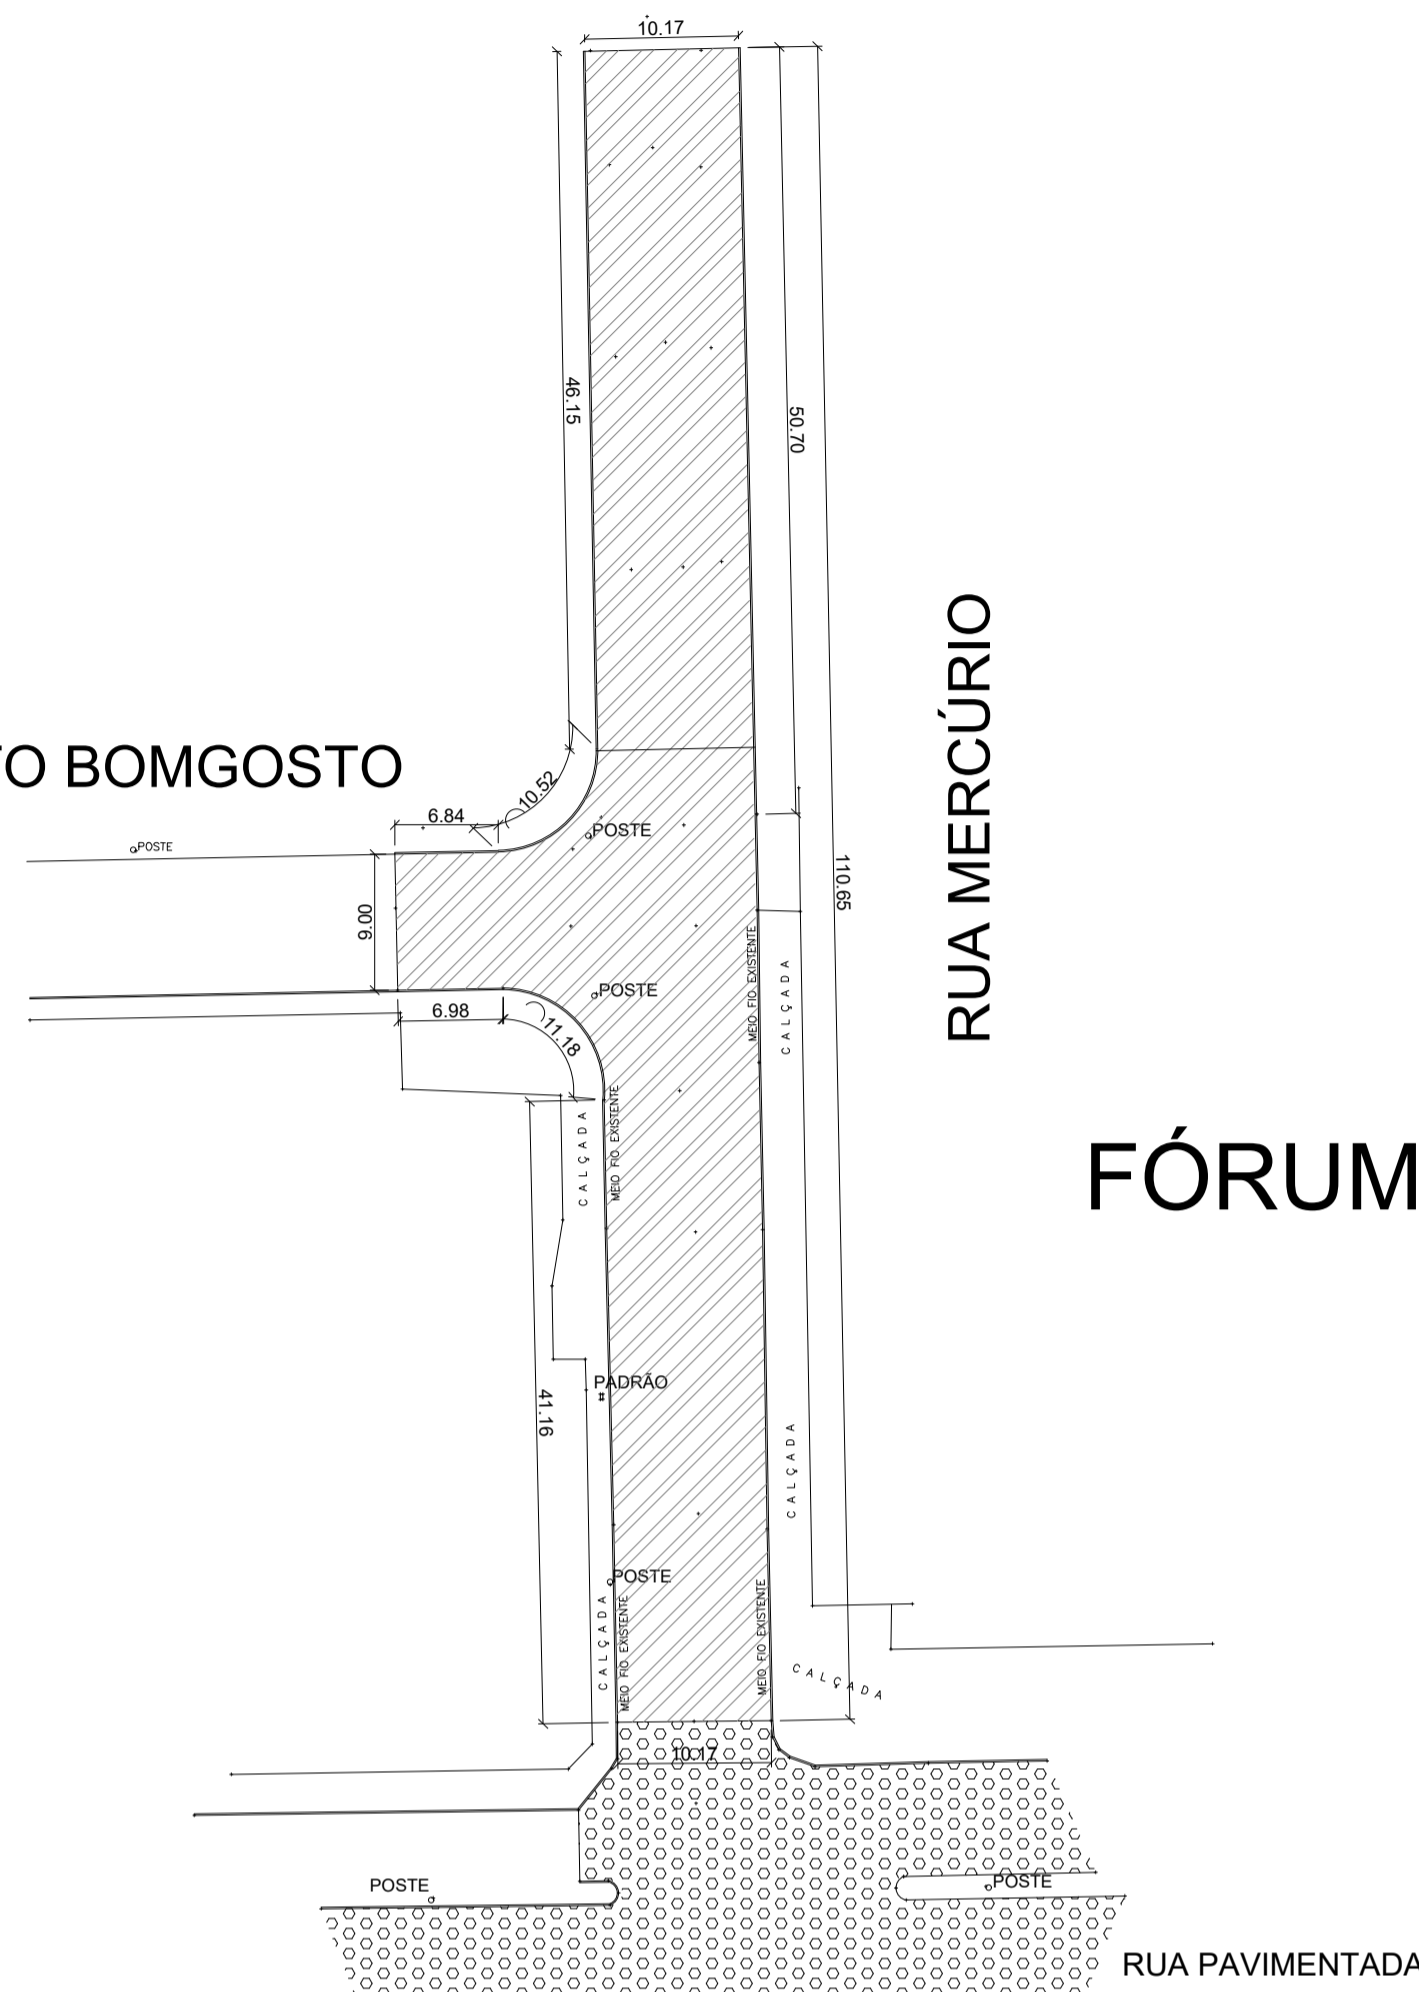

PLANTA BAIXA PAVIMENTAÇÃO
ESC: 1/50

RUA CHIKITO BOMGOSTO

FÓRUM

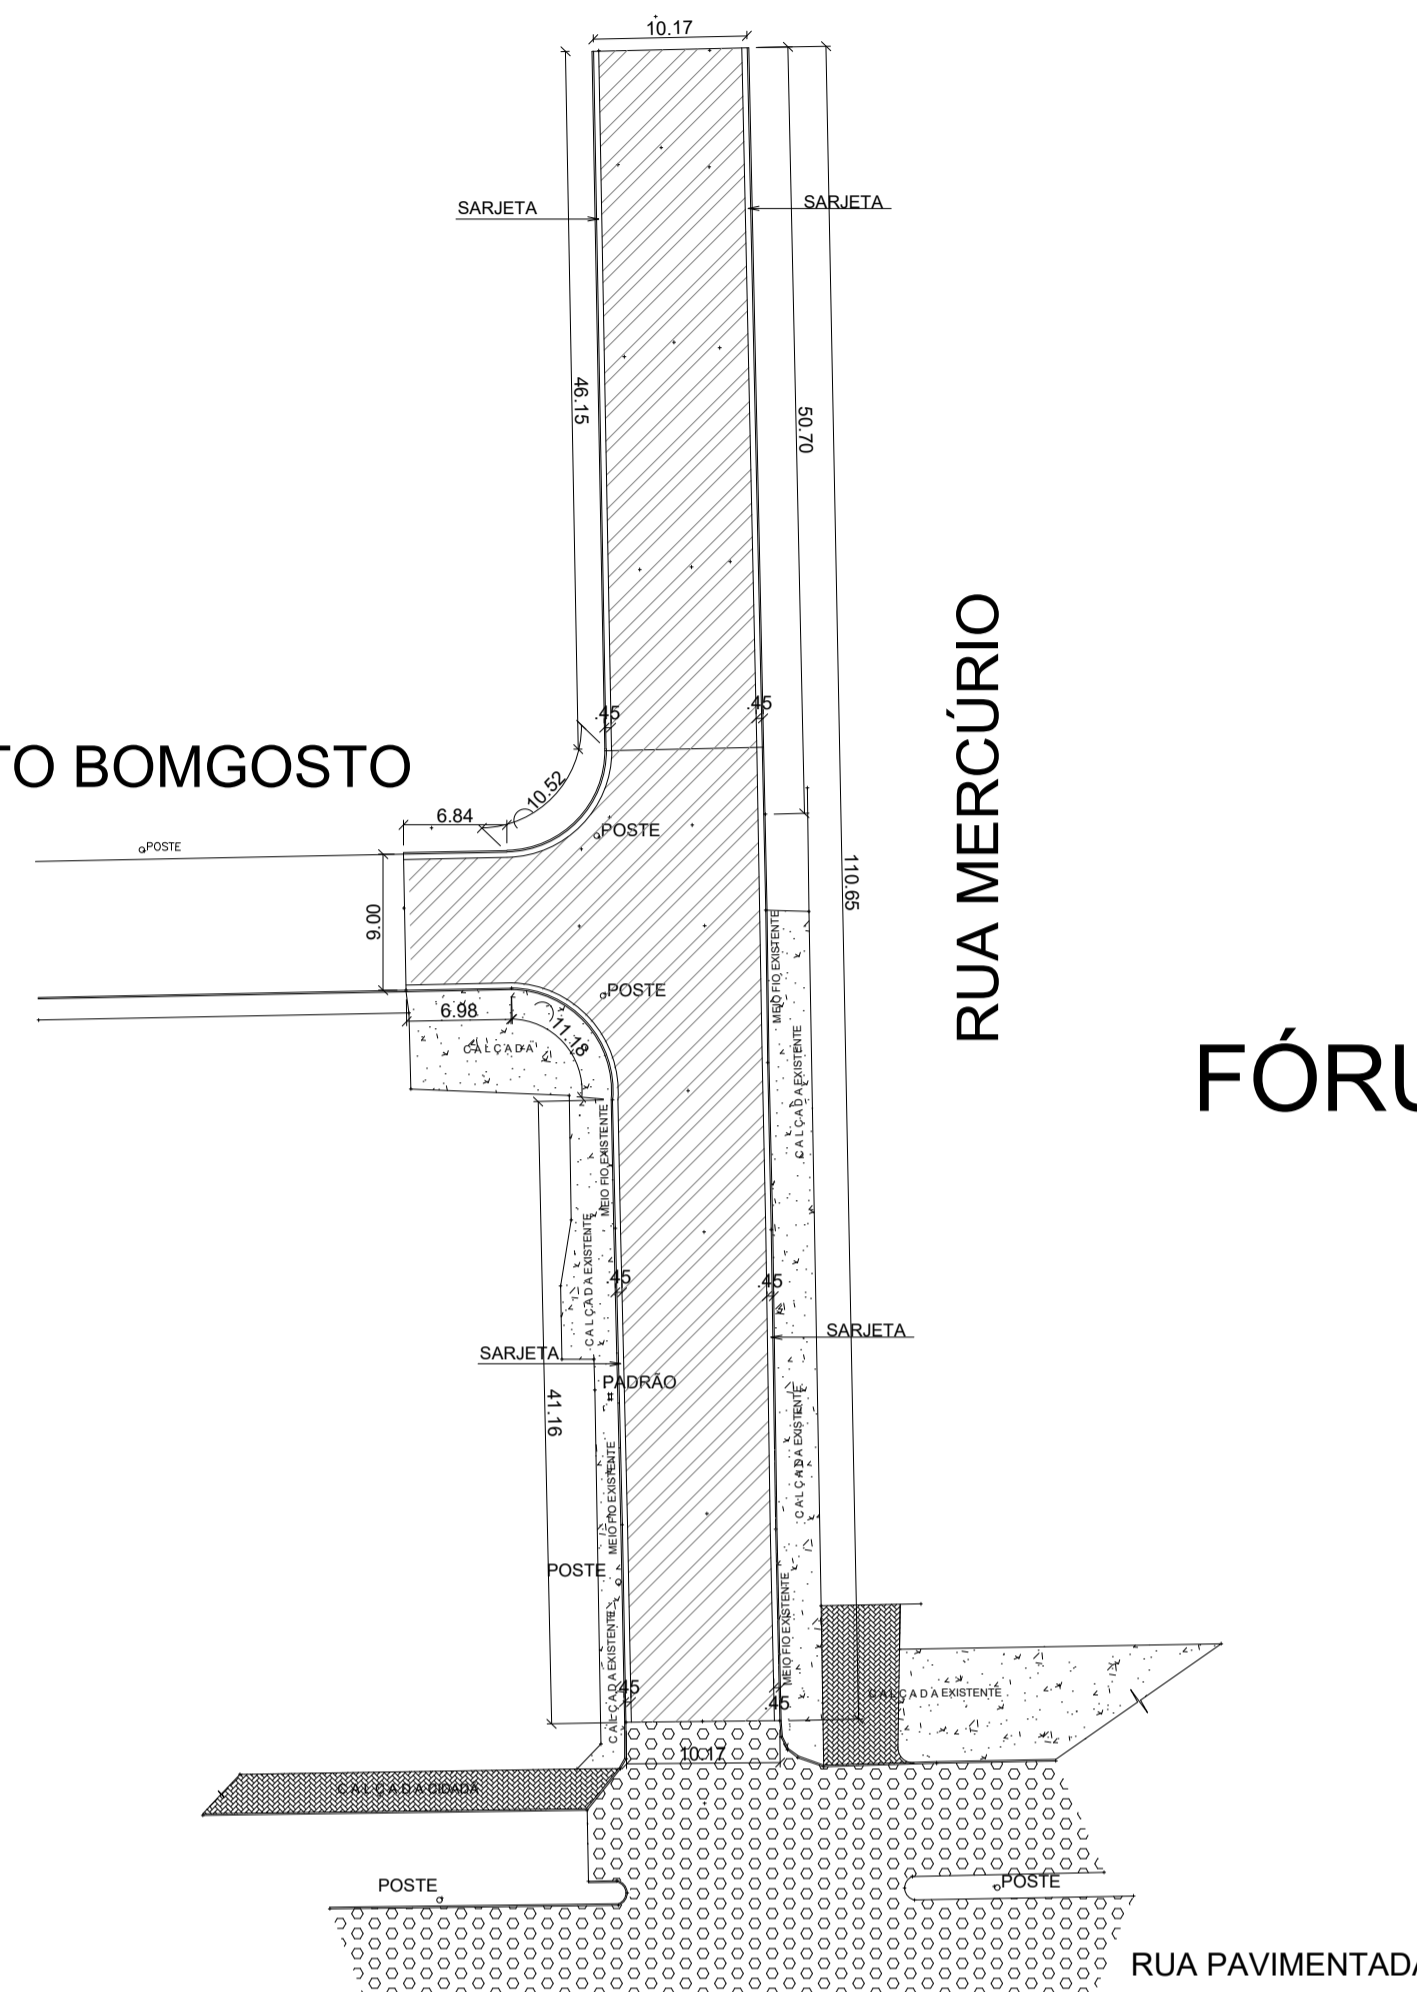


PLANTA BAIXA SARJETA
ESC: 1/50

RUA JOÃO NARDOTO

RUA JOÃO NARDOTO

PAVIMENTAÇÃO EM BLOCO DE CONCRETO 8CM DE ESPESURA

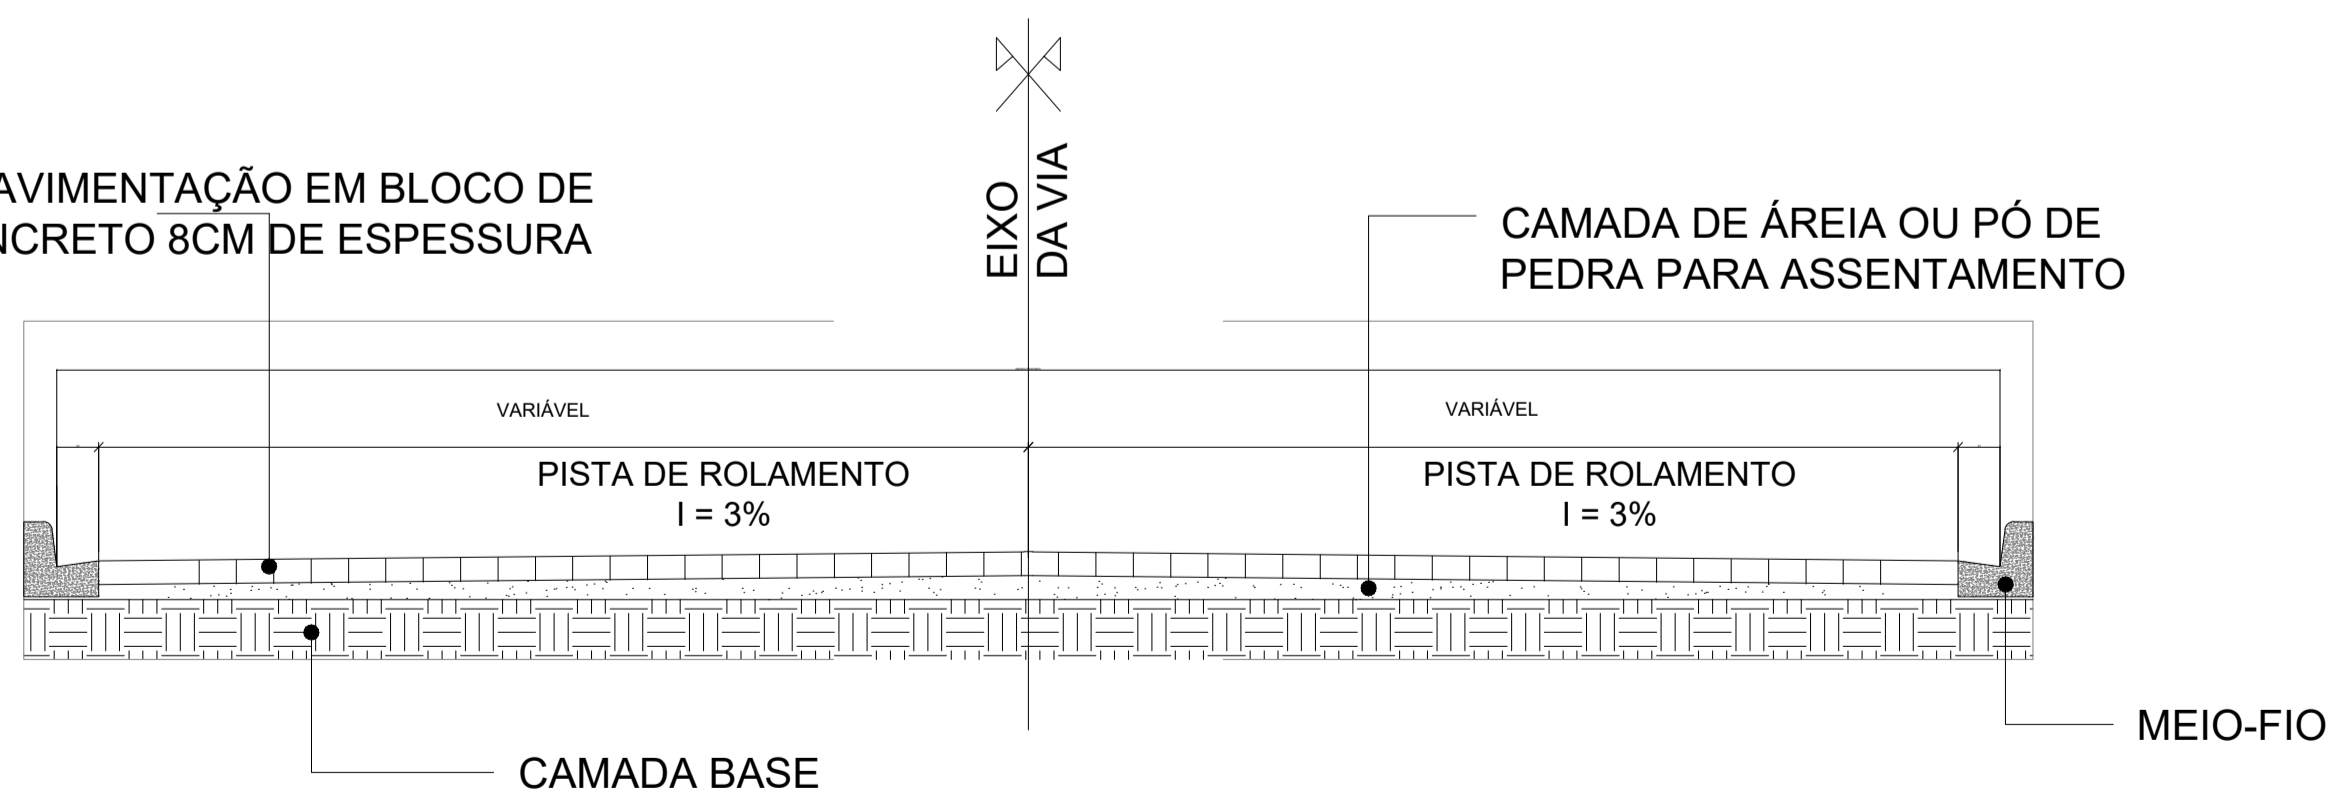

SESSÃO TIPO DA VIA
SEM / ESCALA

CAMADA DE ÁREIA OU PÓ DE PEDRA PARA ASSENTAMENTO


PISTA DE ROLAMENTO
I = 3%

PISTA DE ROLAMENTO
I = 3%


CAMADA BASE

MEIO-FIO

MEIO-FIO (DP-1)

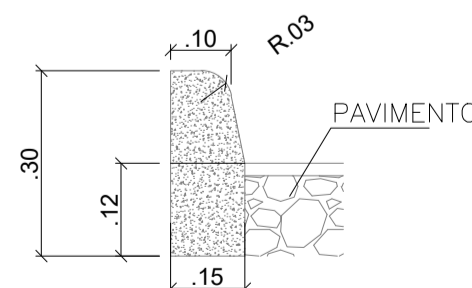

MEIO-FIO COM SARJETA

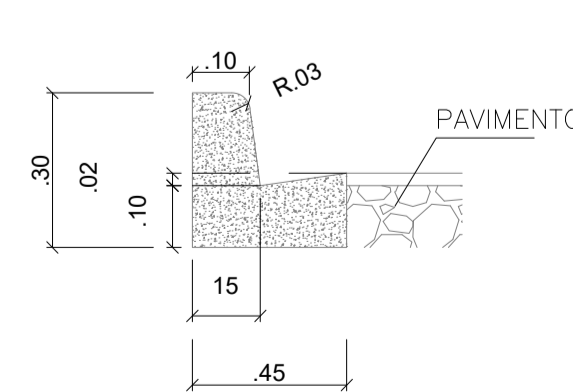

DETALHAMENTO MEIO-FIO E SARJETA
SEM / ESCALA

RUA	PAVIMENTAÇÃO M²	SARJETA M	MEIO-FIO M
RUA MERCÚRIO	1.269,77m²	195.80m	96.85m
TOTAL	1.269,77m²	195.80m	96.85m

POSTE			
PAVIMENTAÇÃO EXISTENTE			
PAVIMENTAÇÃO A CONSTRUIR			


PREFEITURA MUNICIPAL DE SÃO MATEUS
 ADM 2025/2028
 SECRETARIA DE DESENVOLVIMENTO URBANO E TRANSPORTES

TÍTULO: PAVIMENTAÇÃO DA RUA MERCÚRIO

LOCAL: RUA MERCÚRIO, BAIRRO CARAPINA, NO MUNICÍPIO DE SÃO MATEUS - ES.

PROPRIETÁRIO: MUNICÍPIO DE SÃO MATEUS, ESTADO DO ESPÍRITO SANTO
 RESPONSÁVEL TÉCNICO:
 DESENHO: ANTÔNIO CARLOS BARRETO
 LEVANTAMENTO TOPOGRÁFICO: PEDRO LUIZ DE SOUZA NASCIMENTO

CONTEÚDO:
 DATA: 19/01/2026
 REVISÃO: 0
 FOLHA: 01/01
 ESCALA: INDICADA