




TRECHO 04

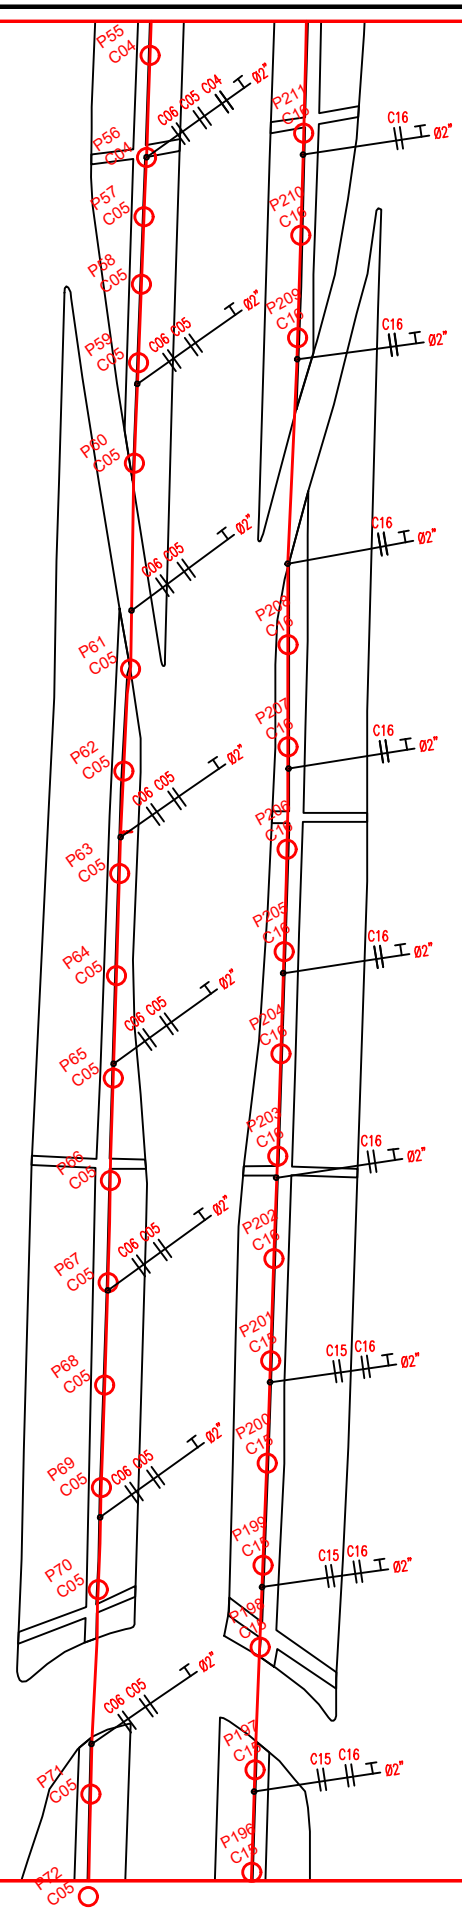

TRECHO 05

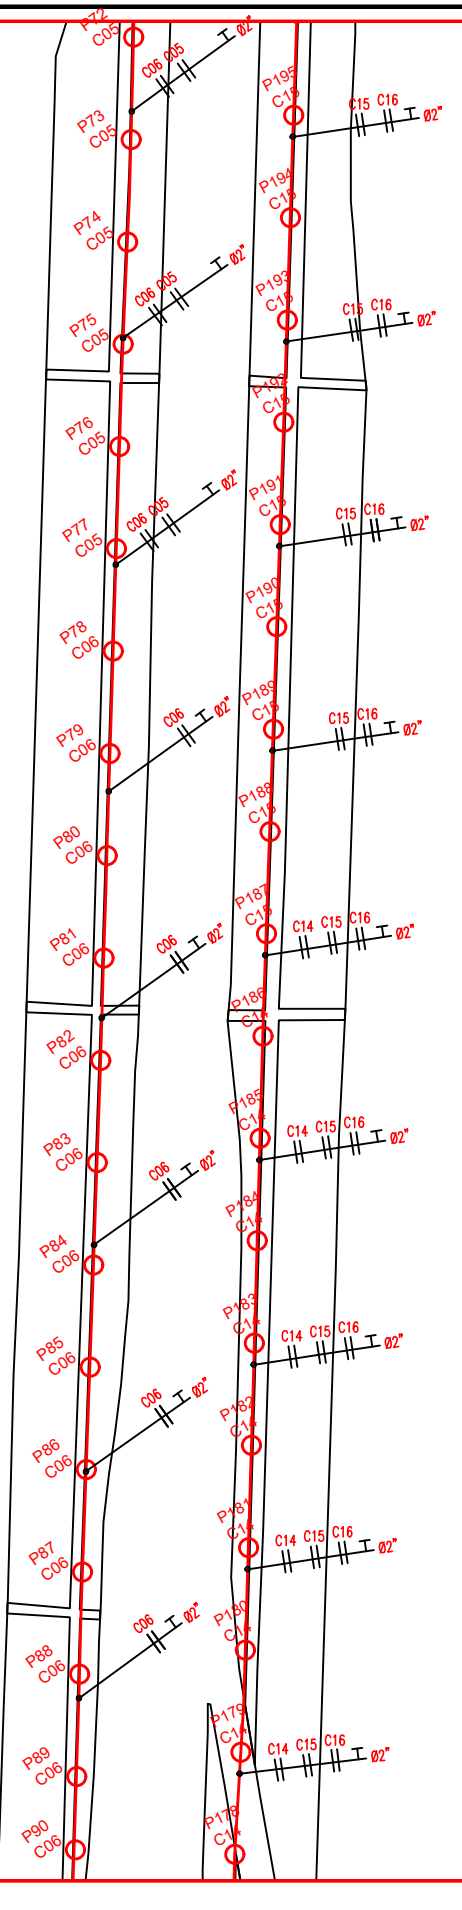

TRECHO 06

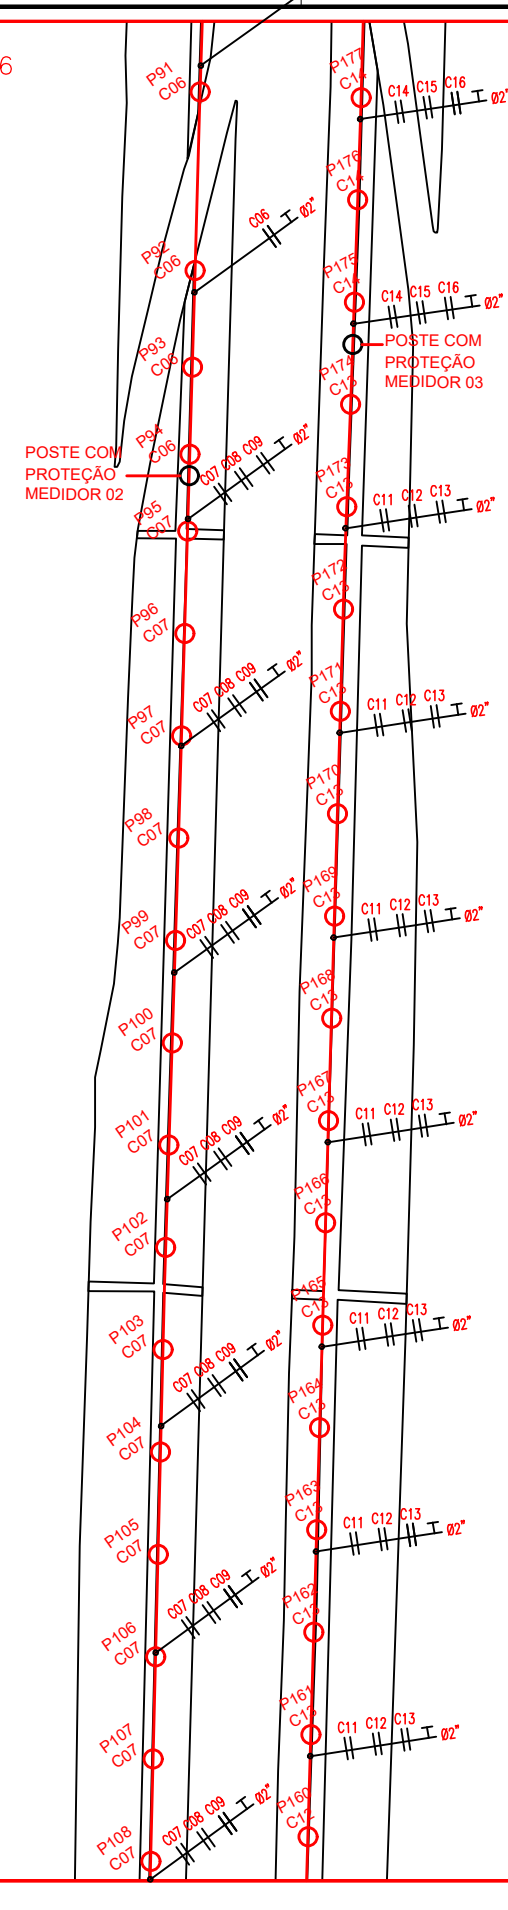

LEGENDA GERAL

SIMBOLOGIA      DESCRIÇÃO

⊙      POSTE ARTICULADO – 6 METROS – FLANGEADO, COM LUMINARIA DE LED 60W

⊙      POSTE ARTICULADO – 7 METROS – FLANGEADO PARA INSTALAÇÃO DE PAINEL COM DISPOSITIVO ANTI ESCALADA



Nome do documento 3300330035003500300033003A00540052004100, Documento assinado digitalmente conforme art. 4º, II da Lei 14.063/2020.

NOTAS GERAIS

- 1 – ELETRODUTOS NÃO COTADOS SERÃO Ø2"
- 2 – FIAÇÃO NÃO COTADAS SERÃO DE #6mm<sup>2</sup>
- 3 – OS PERCURSOS DOS ELETRODUTOS EM PLANTA BAIXA FORAM DISPOSTOS VISANDO UMA MELHOR LEITURA DO PROJETO, NA FASE DE EXECUÇÃO DEVE-SE DAR PREFERÊNCIA AO TRAJETO MAIS RETILÍNEO POSSÍVEL, DESCONSIDERANDO-SE ASSIM, ALGUMAS DAS CURVAS AQUI MENCIONADAS.

**PREFEITURA MUNICIPAL DE SÃO MATEUS**  
ADM 2025/2028  
SECRETARIA DE DESENVOLVIMENTO URBANO E TRANSPORTES

TÍTULO: PROJETO DE ILUMINAÇÃO PÚBLICA NA Rod BR 101, 907 KM 67 São Mateus - ES  
LOCAL: CANTEIROS CENTRAIS DA BR 101 - NESTE MUNICÍPIO DE SÃO MATEUS - ES

PROPRIETÁRIO: MUNICÍPIO DE SÃO MATEUS, ESTADO DO ESPÍRITO SANTO  
RESP. TÉCNICO: AUGUSTO CÉSAR DE SOUZA COSTA  
DESENHO TÉCNICO: AUGUSTO CÉSAR DE SOUZA COSTA

CONTEÚDO: PLANTA DE LOCALIZAÇÃO  
DATA: 02/2026  
REVISÃO: 00  
FOLHA: 02/04  
ESCALA: INDICADA

# PROTOCOLO DE ASSINATURA(S)

O documento acima foi assinado eletronicamente e pode ser acessado no endereço <https://pmsaomateus.nopapercloud.com.br/autenticidade> utilizando o identificador 3300330035003500300033003A00540052004100

Assinado eletronicamente por **RAYNARA MANZOLI GOMES LÍRIO** em 30/03/2026 10:10

Checksum: **8CFBE70CBFEAB65791557176F1308F00B133420EF40C2AD6D33B17ADE16CF10A**

