ARCHICAD VERSÃO EDUCACIONAL




0. 0. PLANTA BAIXA - JUNÇÃO DOS MÓDULOS
Escala: 1:50




0. 0. PLANTA MODULO TIPO 03 - RAMPA
Escala: 1:25

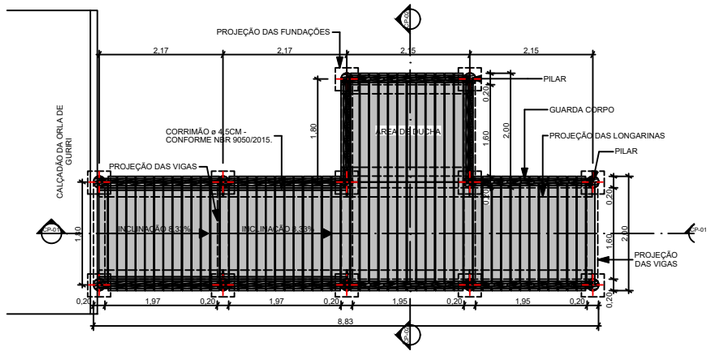


D-01 D-01 DET. PISO
Escala: 1:10

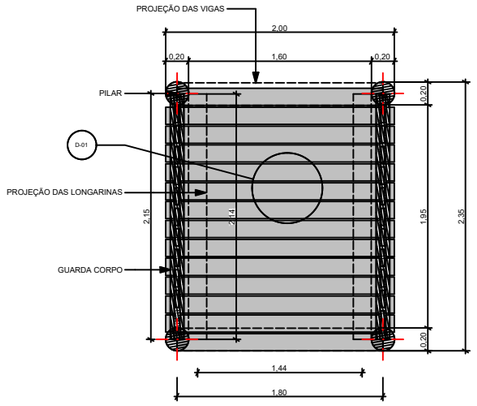


0. 0. PLANTA MODULO TIPO 02 - DUCHA
Escala: 1:25

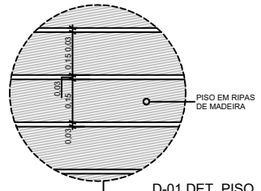


CP-01 CP-01 CORTE ESQUEMÁTICO DOS MODULOS
Escala: 1:50

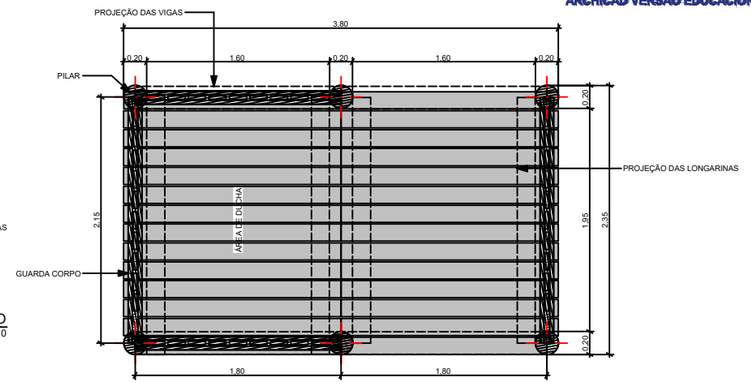


CP-02 CP-02 CORTE ESQUEMÁTICO DOS MODULOS
Escala: 1:50

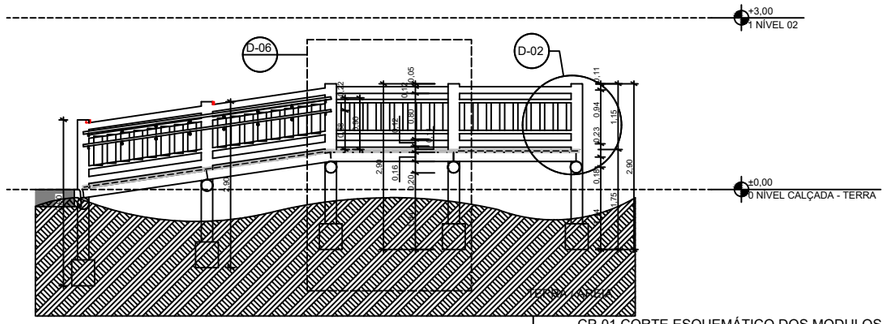


0. 0. PLANTA MODOLO TIPO 01
Escala: 1:25

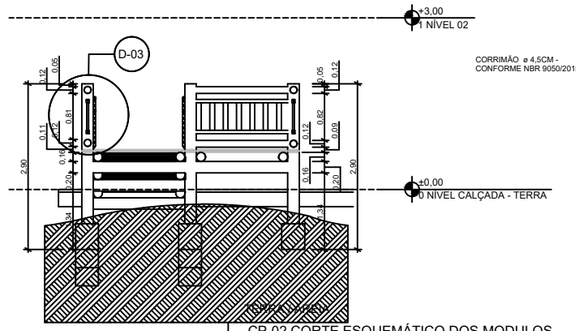


D-02 PERSPECTIVA 01
Escala: 1:20

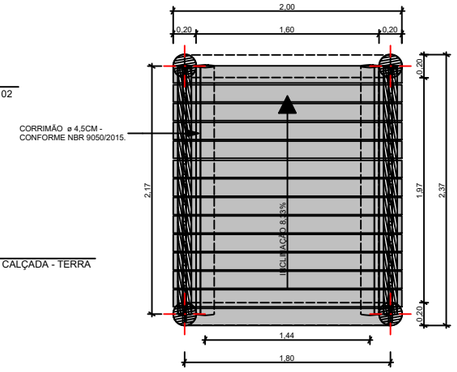


D-03 PERSPECTIVA 01
Escala: 1:20



3D-01 3D-01 PERSPECTIVA - MODULOS UNIFICADOS
Escala: 1:250

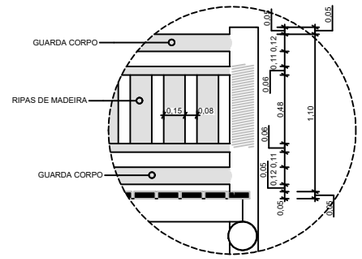


D-06 DET. ESTRUTURAL
Escala: 1:25

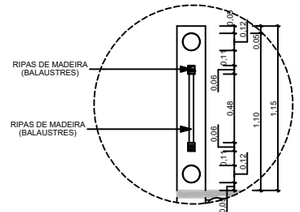


0. 0. PLANTA BANCO
Escala: 1:20

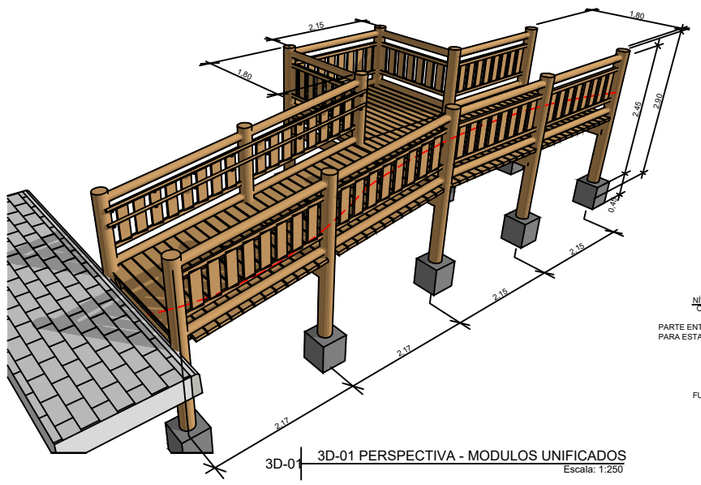

CB-01 CB-01 CORTE BANCO DE MADEIRA
Escala: 1:20

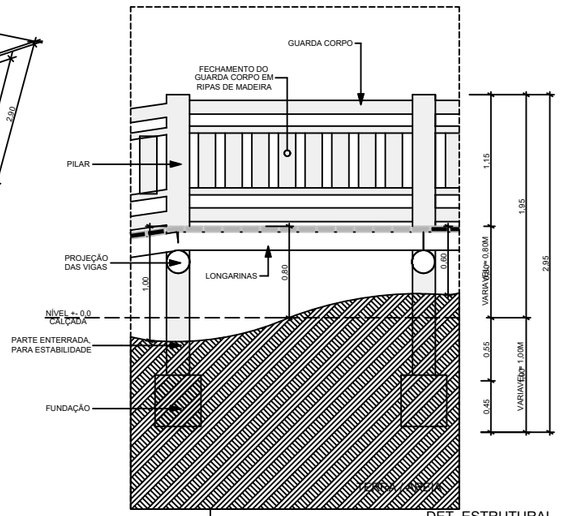


D-05 PERSPECTIVA 01
Escala: 1:75

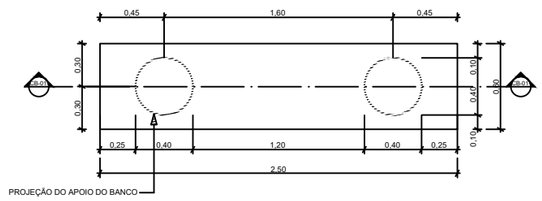NOTA:
• TODOS OS BANCOS SERÃO IMPLANTADOS AO LADO DIREITO DE TODAS AS PASSARELAS ( 1 AO 8);
• TODAS AS MADEIRAS SERÃO FORNECEIDAS COM TRATAMENTOS DE AUTOCLAVE;

PMSM
ADM 2025/2028
PREFEITURA MUNICIPAL DE SÃO MATEUS
SECRETARIA DE OBRAS INFRAESTRUTURA E TRANSPORTE

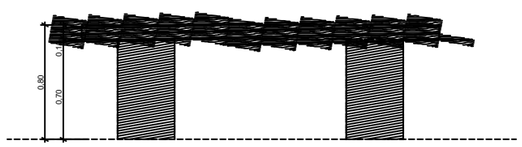TÍTULO:
PASSARELAS NA ORLA DO BALNEÁRIO DE GURIRI SÃO MATEUS - ES
INTERVENÇÃO URBANISTICA

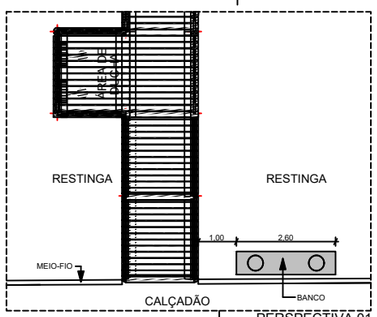LOCAL:
AVENIDA OCEANO ATLÂNTICO E PARTE DO LADO SUL, BAIRRO GURIRI - SÃO MATEUS/ES

RESP. TÉCNICO ENG. CIVIL:
ENG. RAYNARA MANZOLI GOMES LIRIO CREA ES - 054082/D

DESENHO:
AUGUSTO CÉSAR DE SOUZA COSTA

| CONTEÚDO: | REVISÃO: | DATA: | ESCALA: | FOLHA: |
|---|---|---|---|---|
| PLANTAS, CORTES, VISTAS E DETALHES | 05 | 11/2025 | 1:25, 1:10, 1:50, 1:250, 1:20, 1:75 | 01/03 |