

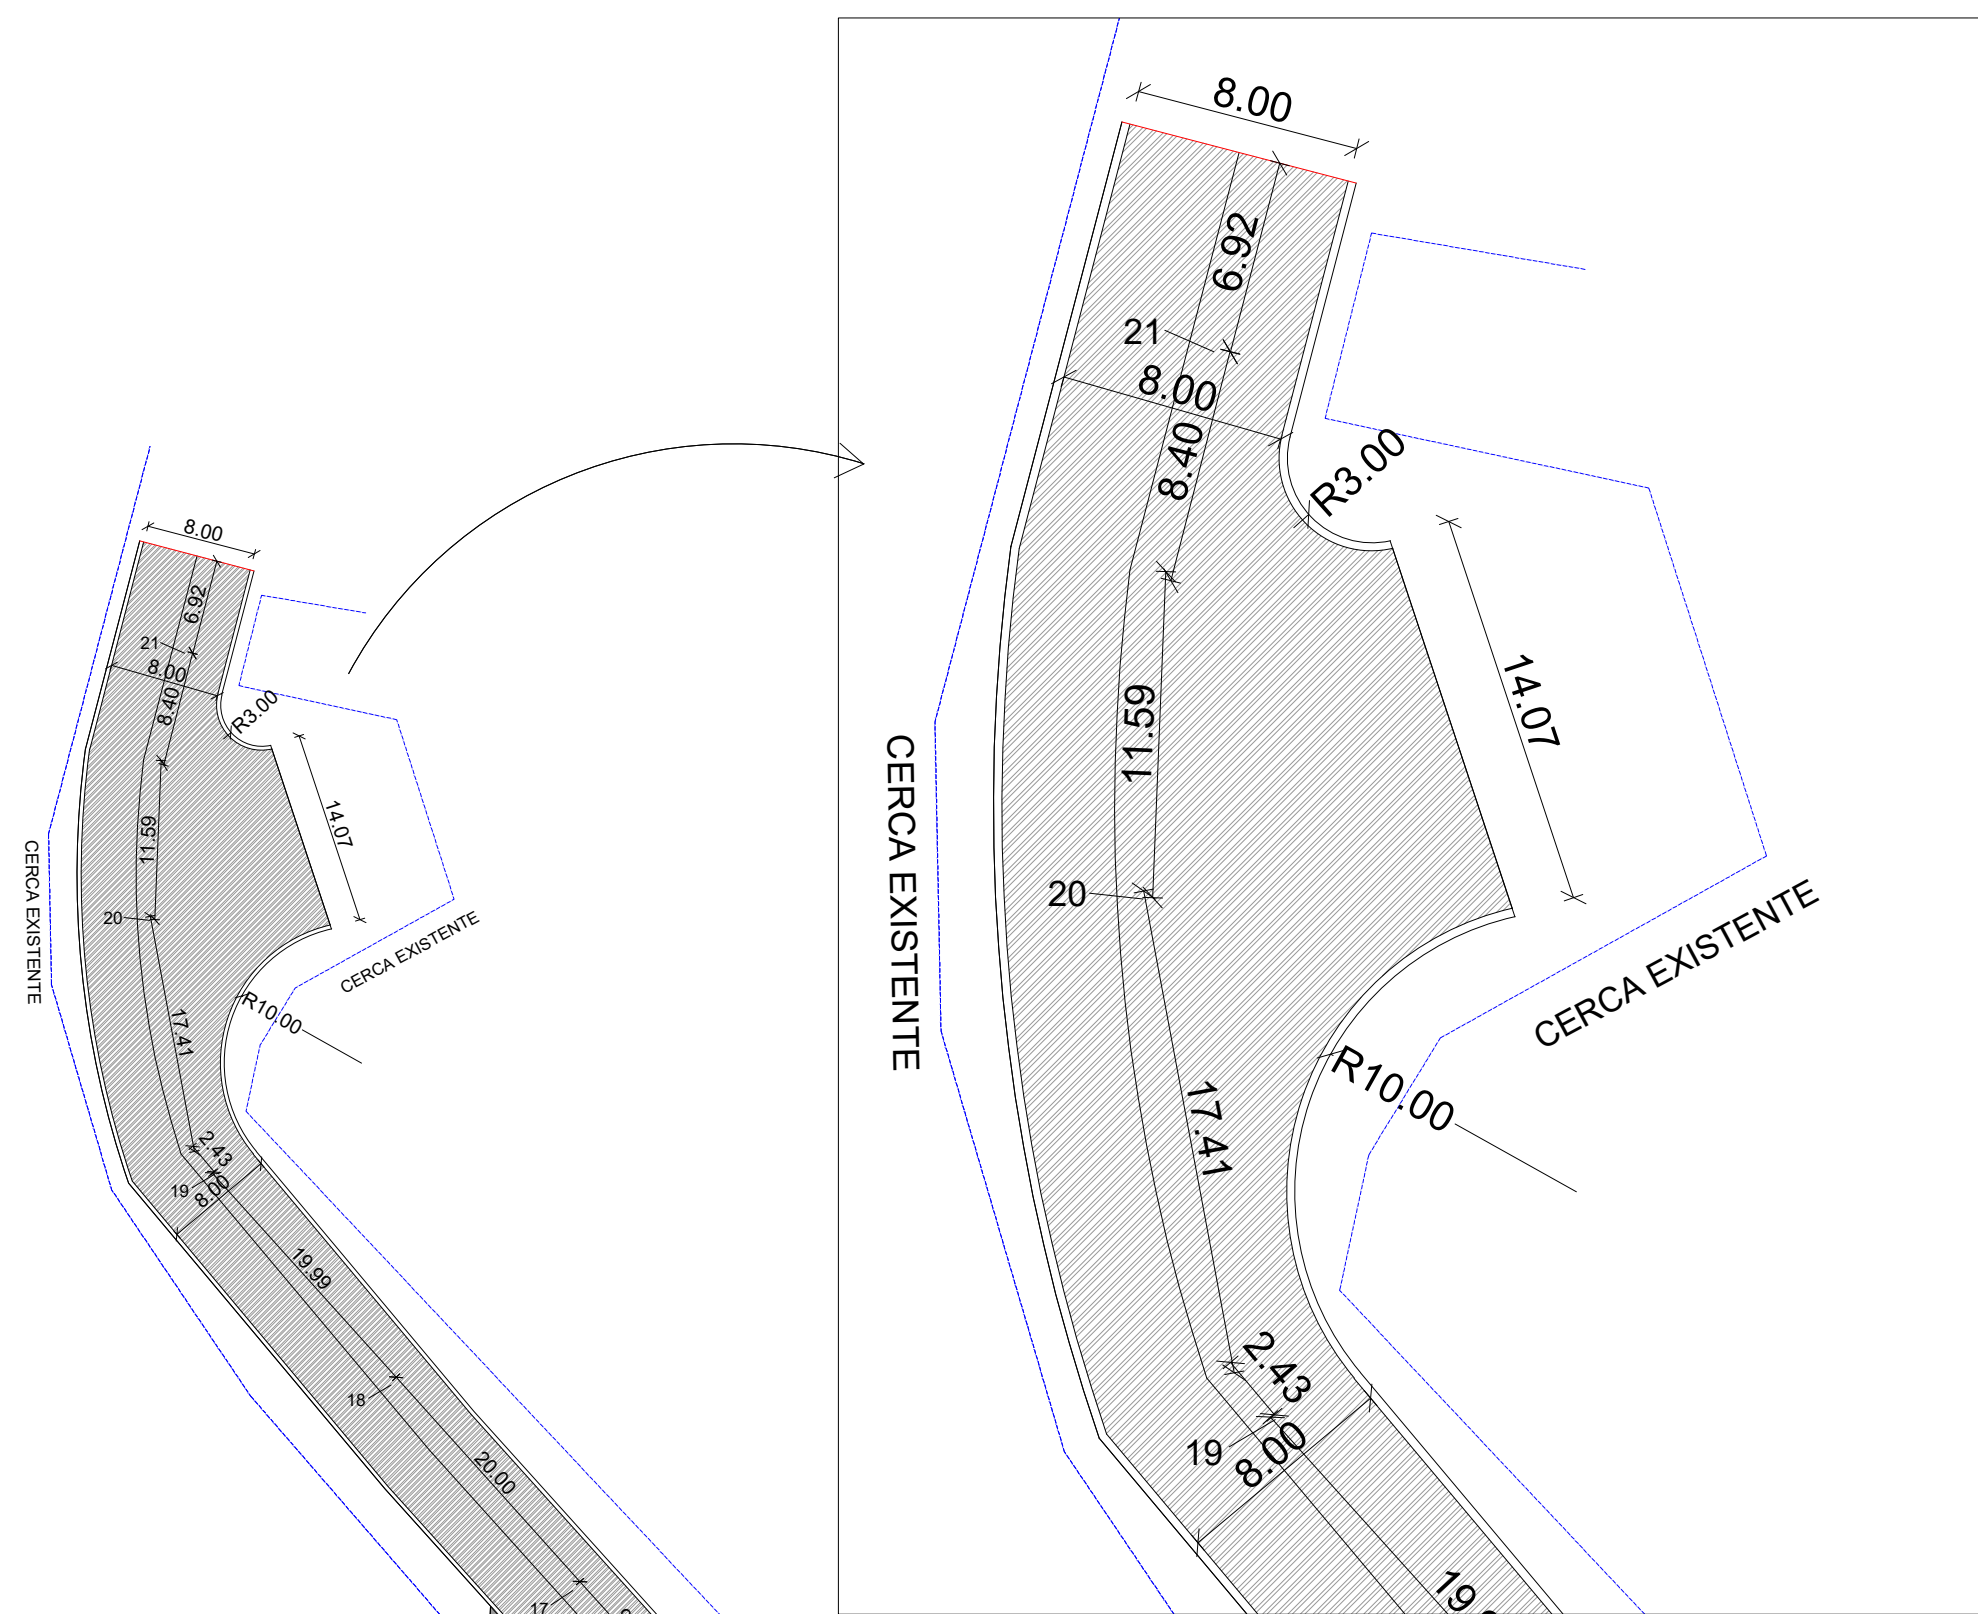


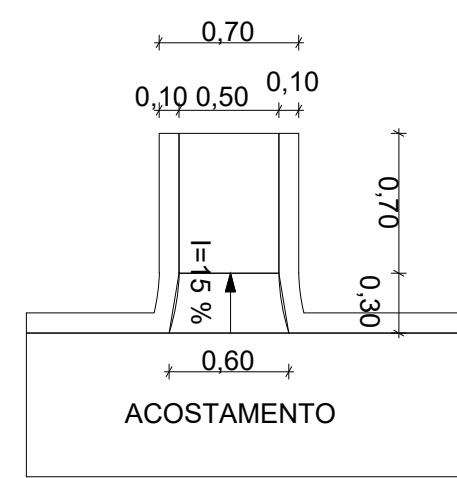


OLHAR DETALHE DE SAÍDA D'ÁGUA

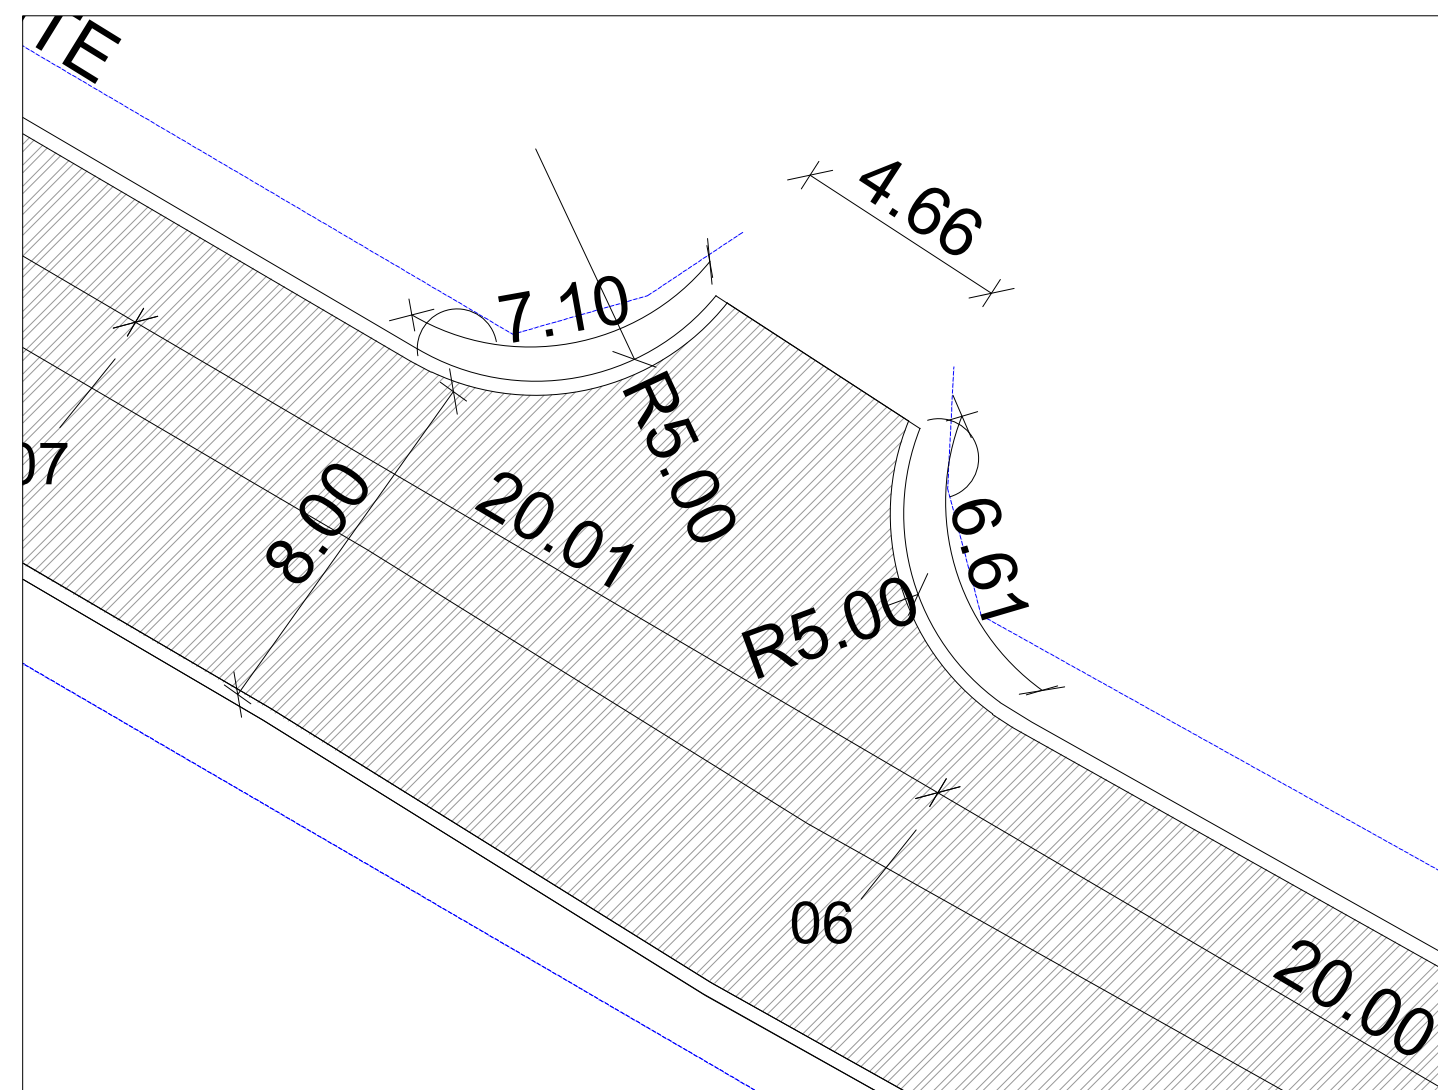


DETALHE DA SAÍDA D'ÁGUA DE CONCRETO ARMADO COM CAIAÇÃO

1:50

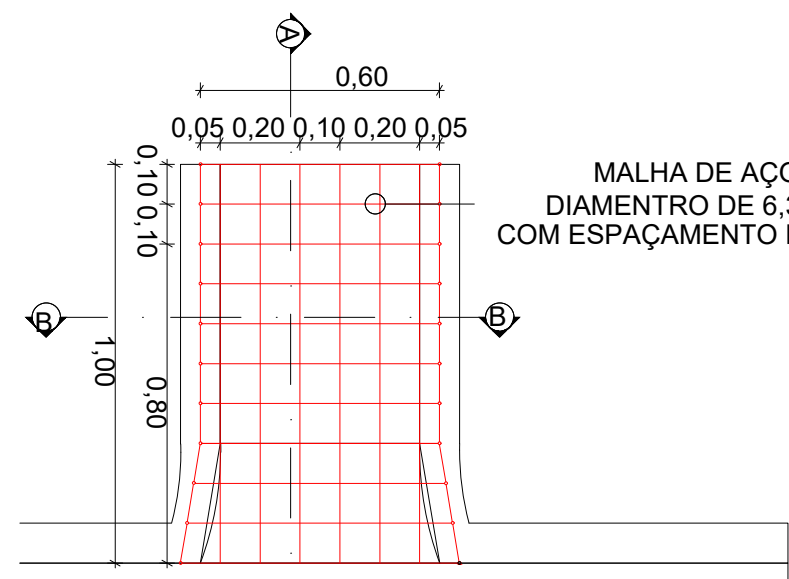


DETALHE DA MALHA ESTRUTURAL 1

1:25

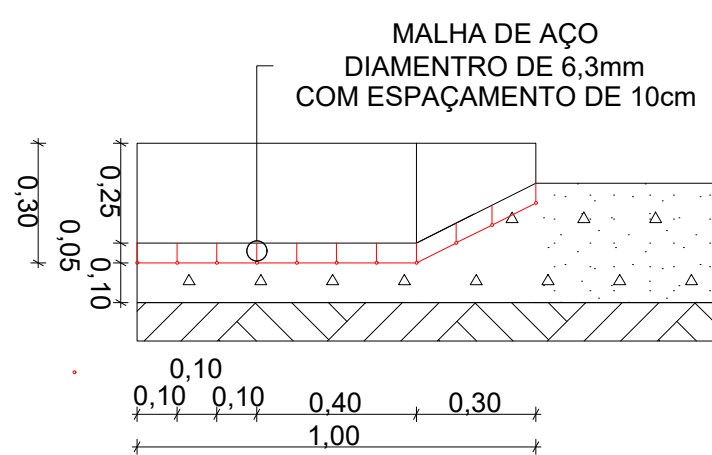


CORTE AA DETALHE 2

1:25

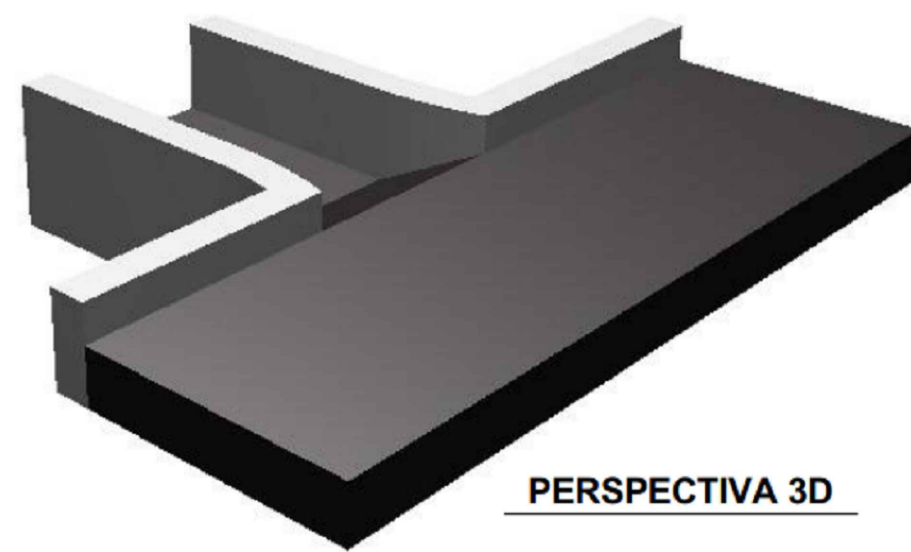


PERSPECTIVA 3D

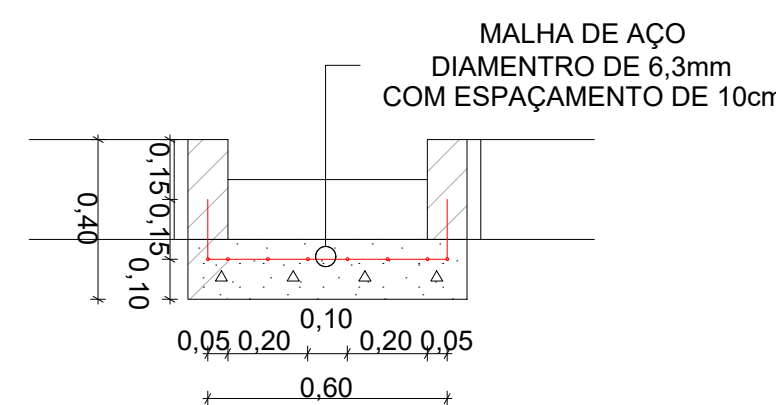

CORTE BB DETALHE 3

1:25

DETALHAMENTO DAS SAÍDA D'ÁGUA
ESTRADA CACHOEIRA DO CRAVO
ESC: 0000

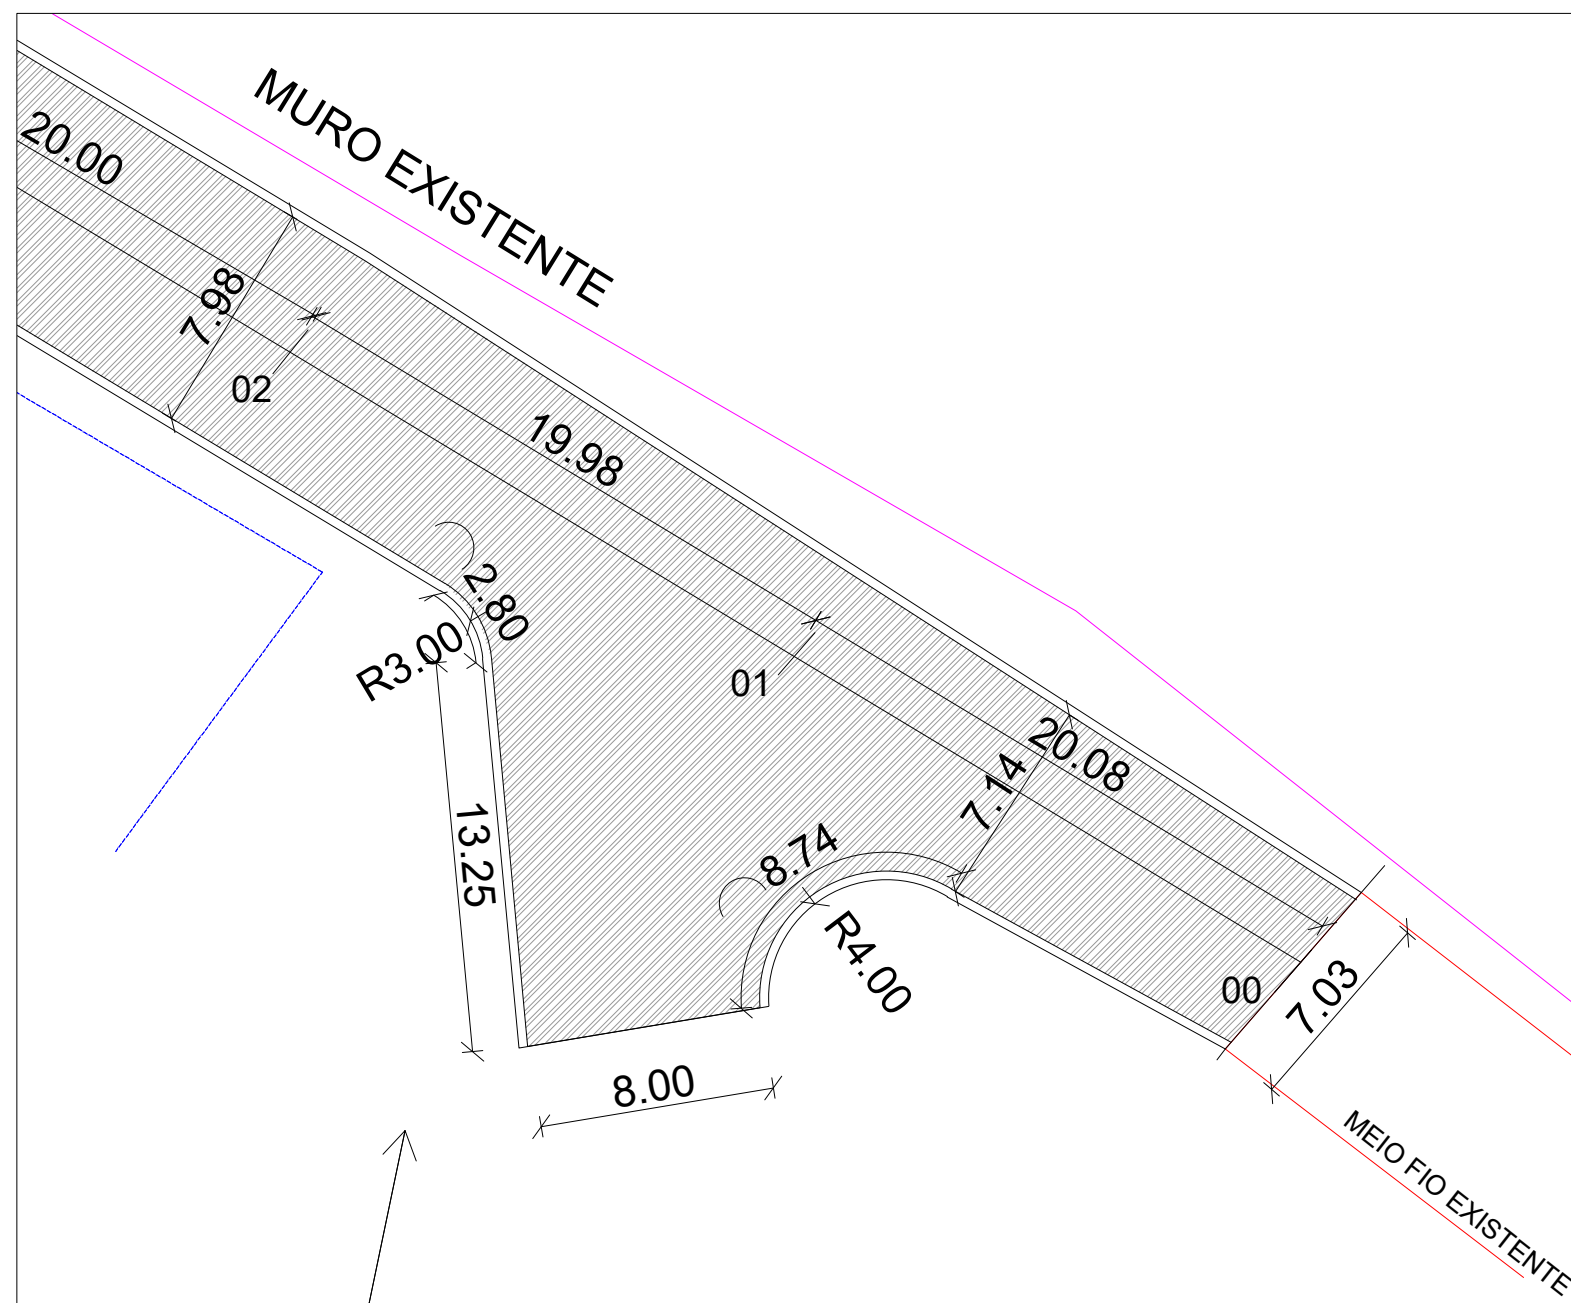

PLANTA BAIXA DE PAVIMENTAÇÃO
ESTRADA CACHOEIRA DO CRAVO
ESC: 1/550

RUA	PAVIMENTAÇÃO	SARJETA	MEIO-FIO	M.F. TRAV
	M²	M	M	M²
ESTRADA CACHOEIRA DO CRAVO KM 41	3.666,63	851,19	851,19	41,76
TOTAL	3.666,63	851,19	851,19	41,76



PREFEITURA MUNICIPAL DE SÃO MATEUS
ADM 2021/2024
SECRETARIA DE OBRAS INFRAESTRUTURA E TRANSPORTE

TÍTULO:	PROJETO URBANO
LOCAL:	PAVIMENTAÇÃO ESTADA CACHOEIRA DO CRAVO KM 41
PROPRIETÁRIO:	MUNICÍPIO DE SÃO MATEUS, ESTADO DO ESPÍRITO SANTO
RESP. TÉCNICO:	
DESENHO:	ARTHUR ESTEVES COSTA
CONTEÚDO:	PLANTA BAIXA
DATA:	05/2024
REVISÃO:	00
FOLHA:	01/02
ESCALA:	INDICADA