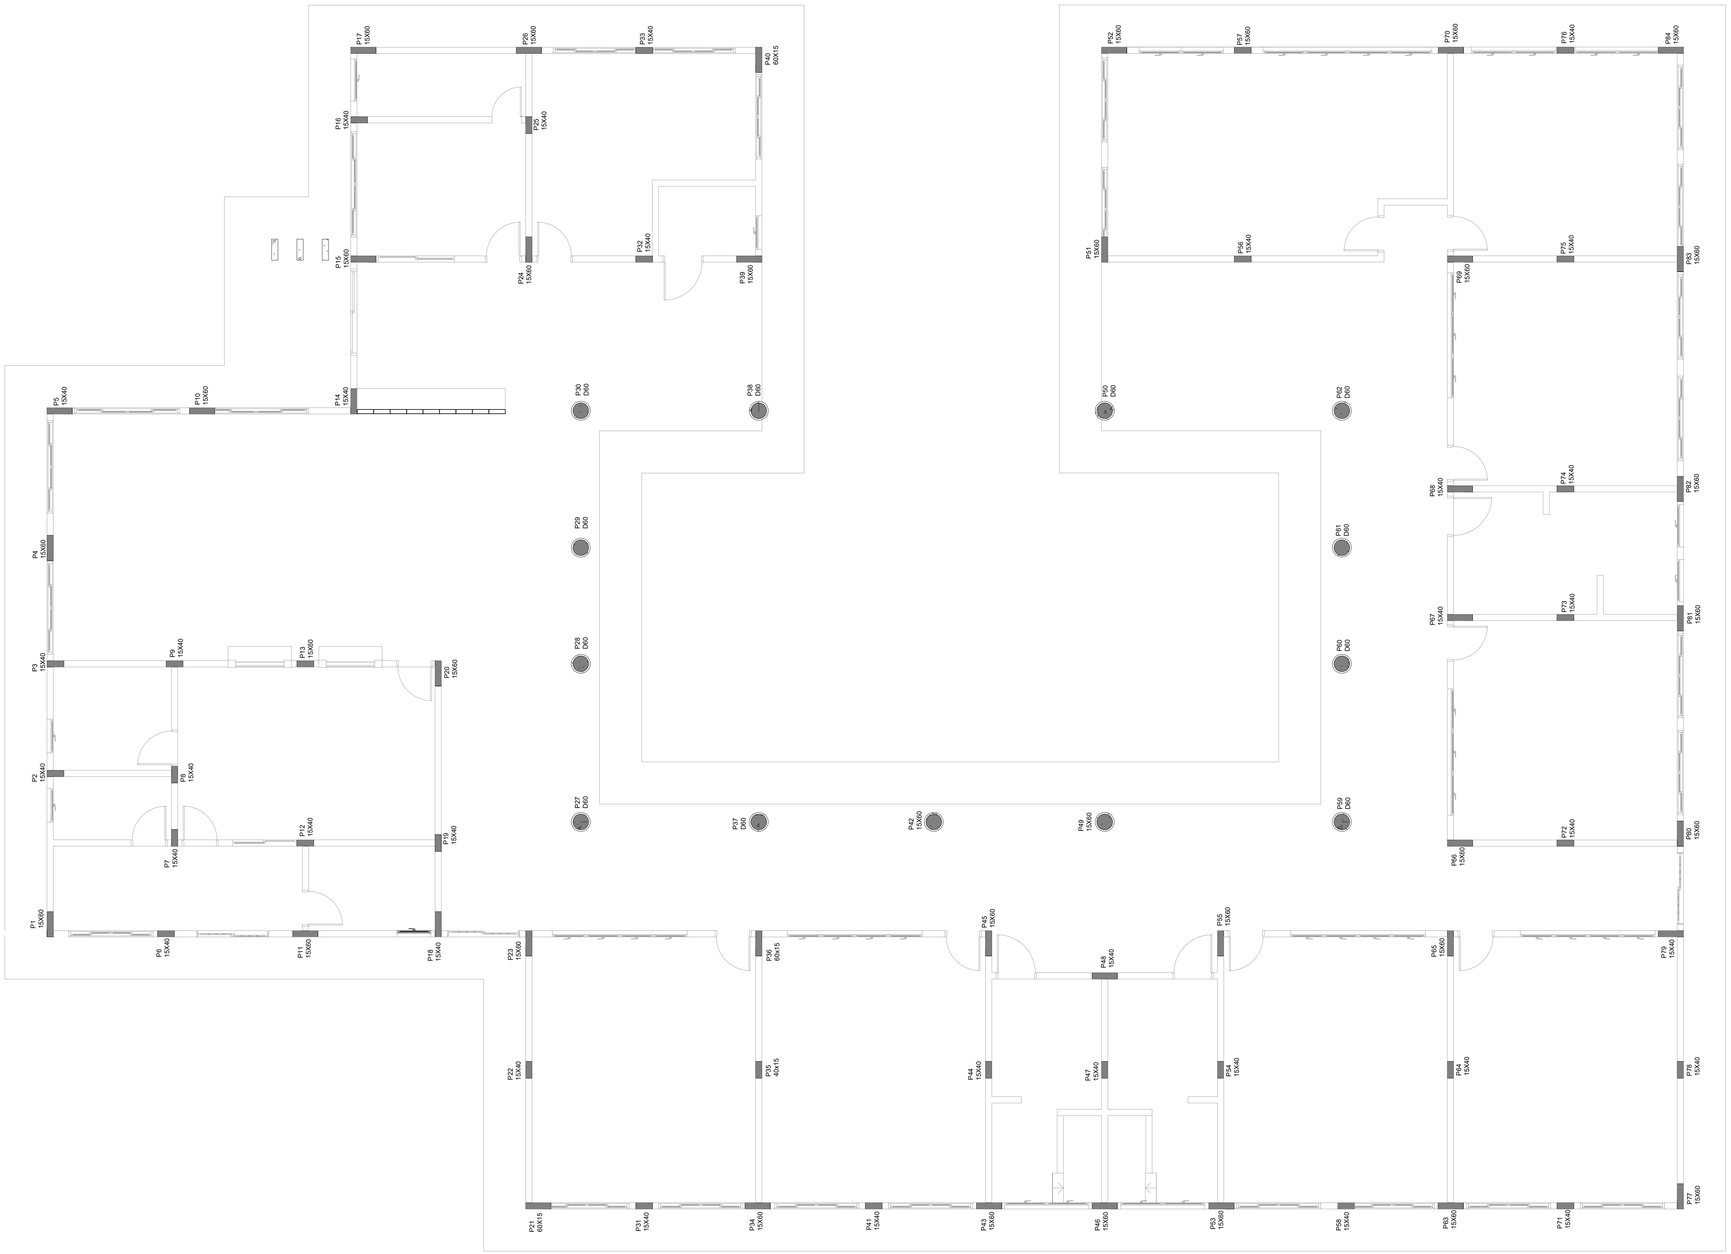

PLANTA DE PILARES

esc 1:100

PREFEITURA MUNICIPAL DE SÃO MATEUS

ADM 2021/2024

SECRETARIA DE OBRAS INFRAESTRUTURA E TRANSPORTE

TITULO: CEIM PORTO - CENTRO EDUCACIONAL INFANTIL - RECURSO PRÓPRIO
PROJETO ESTRUTURAL

LOCAL: Terreno Urbano , situado lugar denominado "Vapor", Margens do Rio Cricaré Vapor, Rua 07 de Setembro - São Mateus-ES

RESP. TÉCNICO ENG. CIVIL:	RESP. TÉCNICO ARQUITETO(A)/URBANISTA:	DESENHO:
GRAZIELI FERREIRA ENGENHEIRO CIVIL - CREA - 026031/ D	ARQUITETO(A) E URBANISTA CAU - (CORRIMBO)	MIKE CLITON DOS SANTOS NUNES

CONTEÚDO:	DATA:	REVISÃO:	FOLHA:	ESCALA:
PROJETO ESTRUTURAL - PLANTE DE ESTACAS E BLOCOS DE COROAMENTO	03/2022	REVISÃO 000	02/09	INDICADA