


COBERTURA EM TELHA DE ALUMÍNIO TRAPEZOIDAL

CORTE AB
ESC: 1/50


ARQUIBANCADA
VER DETALHES

MURETA EM ALVENARIA
e = 15 cm
(PREENCHER COM CONCRETO)

Alambrado com tubo de aço galv.
diâmetro 2", e tela em arame
galvanizado, malha quadrada,
inclusive portão, pintura azul.

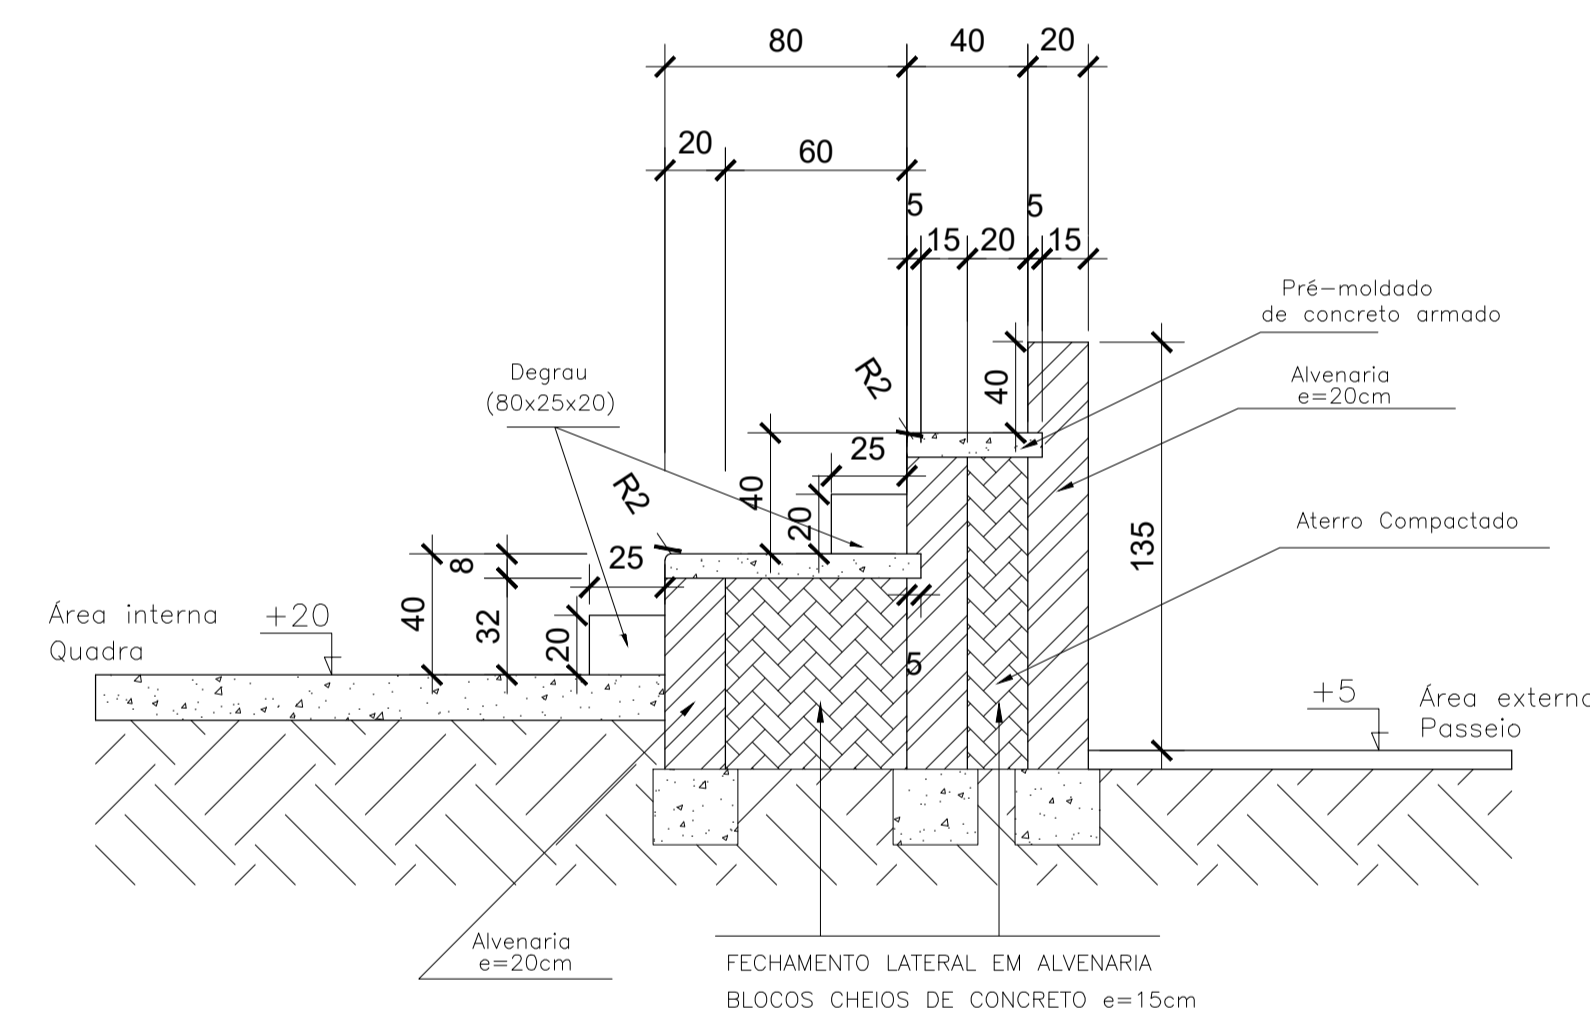

DETALHE ARQUIBANCADA
ESC: 1/25

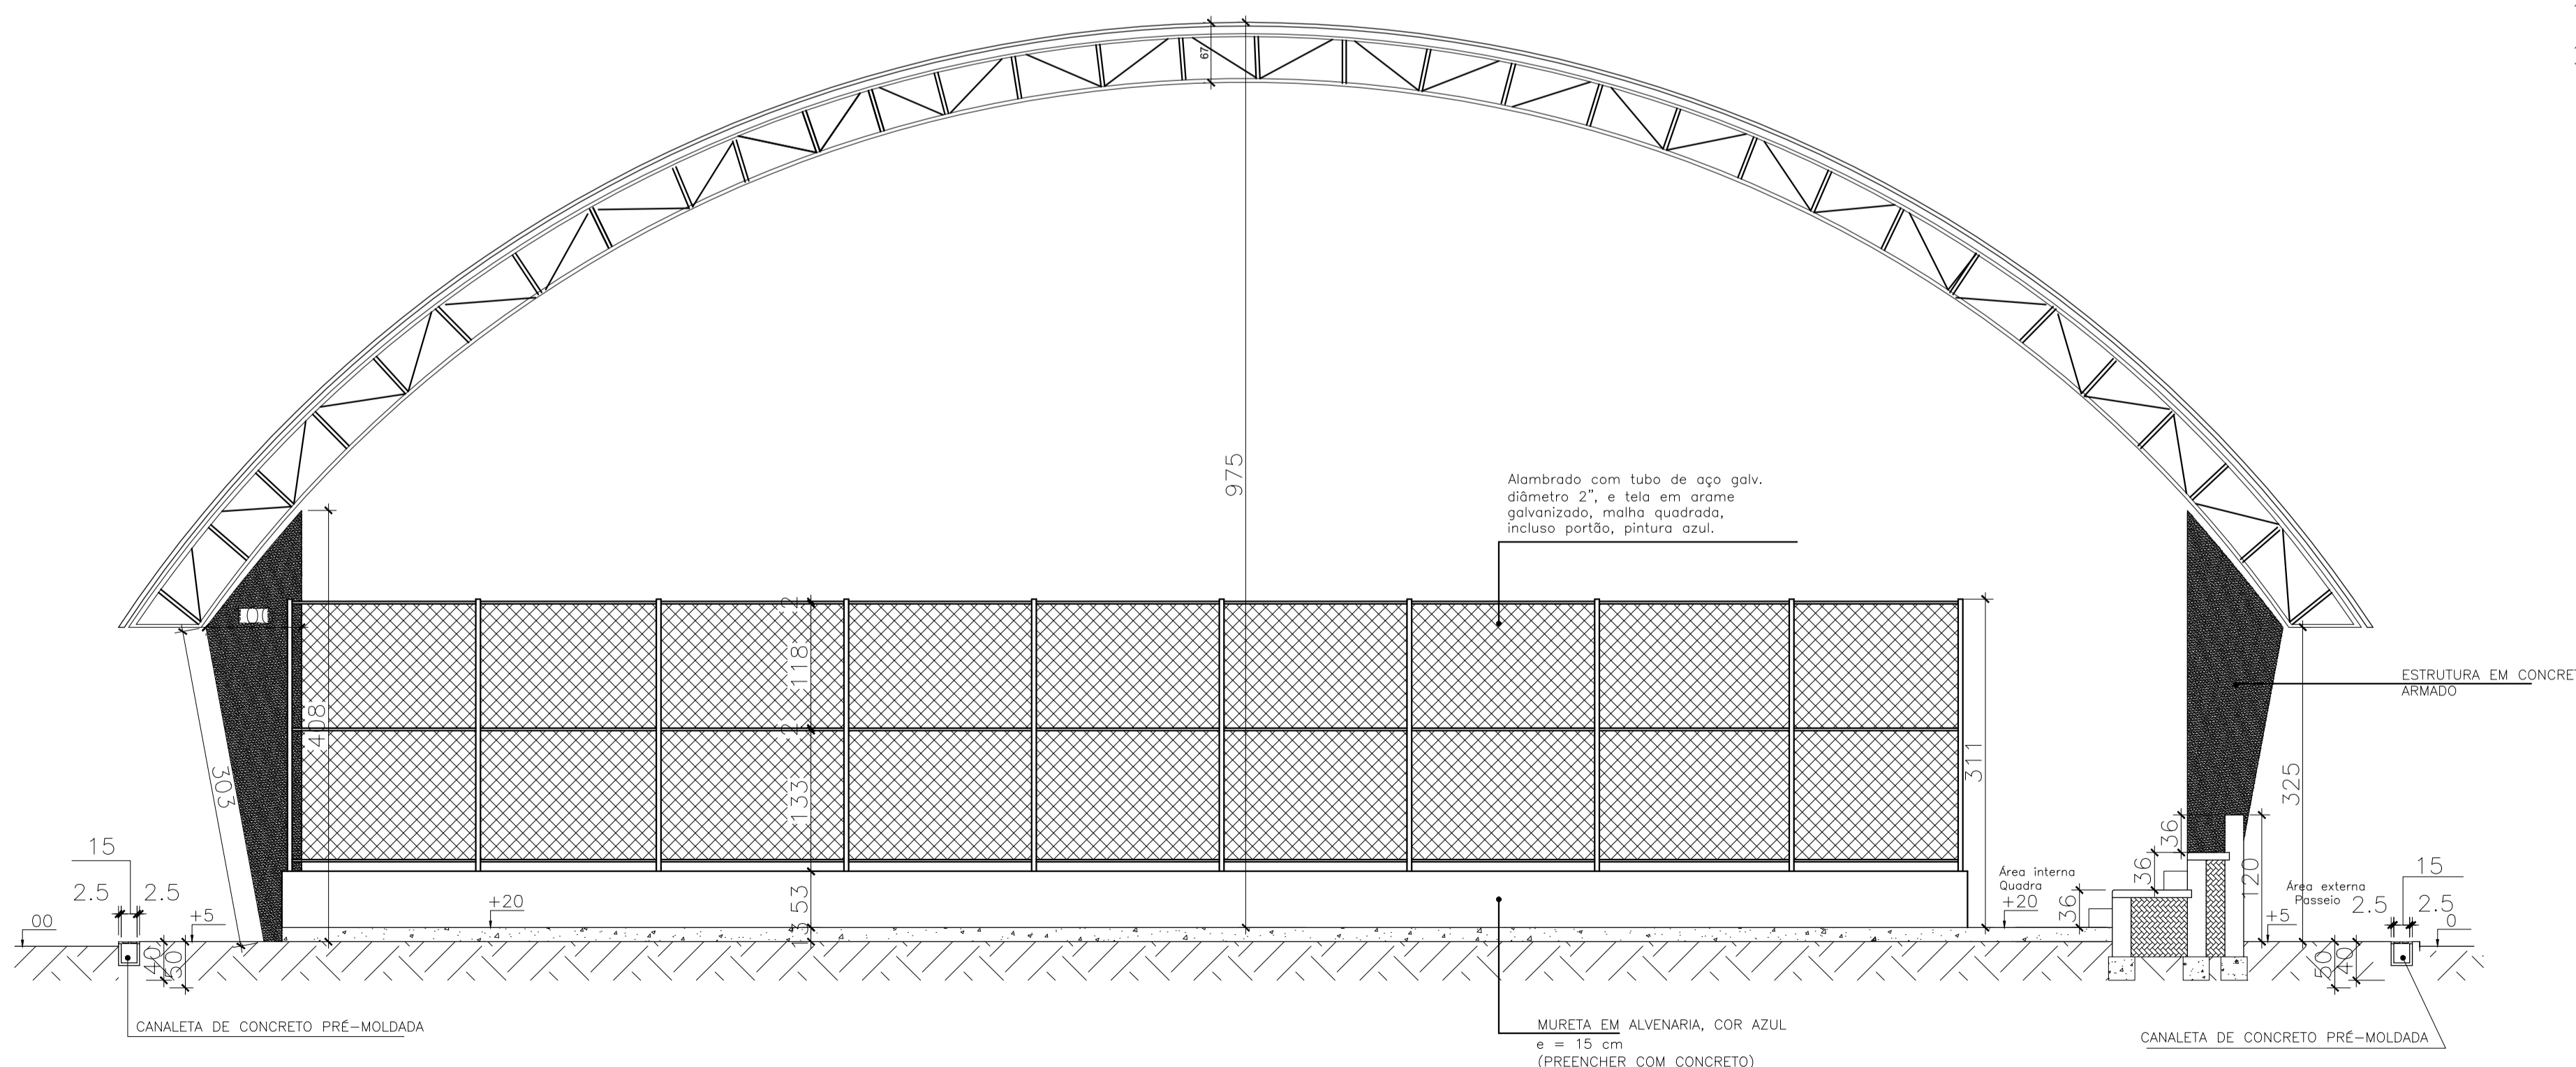

Alambrado com tubo de aço galv.
diâmetro 2", e tela em arame
galvanizado, malha quadrada,
inclusive portão, pintura azul.

ESTRUTURA EM CONCRETO
ARMADO

MURETA EM ALVENARIA, COR AZUL
e = 15 cm
(PREENCHER COM CONCRETO)

CORTE CD
ESC: 1/50

| | | | |
|---|-------------------------------------|--|-------------------|
| APROVAÇÃO: | | | |
|  PREFEITURA MUNICIPAL DE SÃO MATEUS ADM 2017/2020 SECRETARIA DE OBRAS INFRAESTRUTURA E TRANSPORTE | | | |
| TÍTULO/ OBRA: | | PROJETO ARQUITETÔNICO QUADRA POLIESPORTIVA COBERTA COM ARQUIBANCADA | |
| LOCAL: TERRENO RURAL, SITUADO LUGAR DENOMINADO "CÓRREGO GRANDE DO MEIO", DISTRITO SEDE, NESTE MUNICÍPIO DE SÃO MATEUS - ES. | | | |
| PROPRIETÁRIO: | RESP. TÉCNICO ENG. CIVIL: | DESENHO: | |
| MUNICÍPIO DE SÃO MATEUS, ESTADO DO ESPIRITO SANTO | ENGENHEIRO CIVIL - (CREA - CARIMBO) | CARLOS H. VINICIUS E CLEMARIE | |
| CONTEÚDO: | DATA: | FOLHA: | ESCALA: |
| CORTES AB E CD, DETALHE ARQUIBANCADA | 04/2020 | 01 | 02/05 INDICADA |