


PONTOS HIDROSANITÁRIO – ÁGUA FRIA  
ESCALA – 1/75

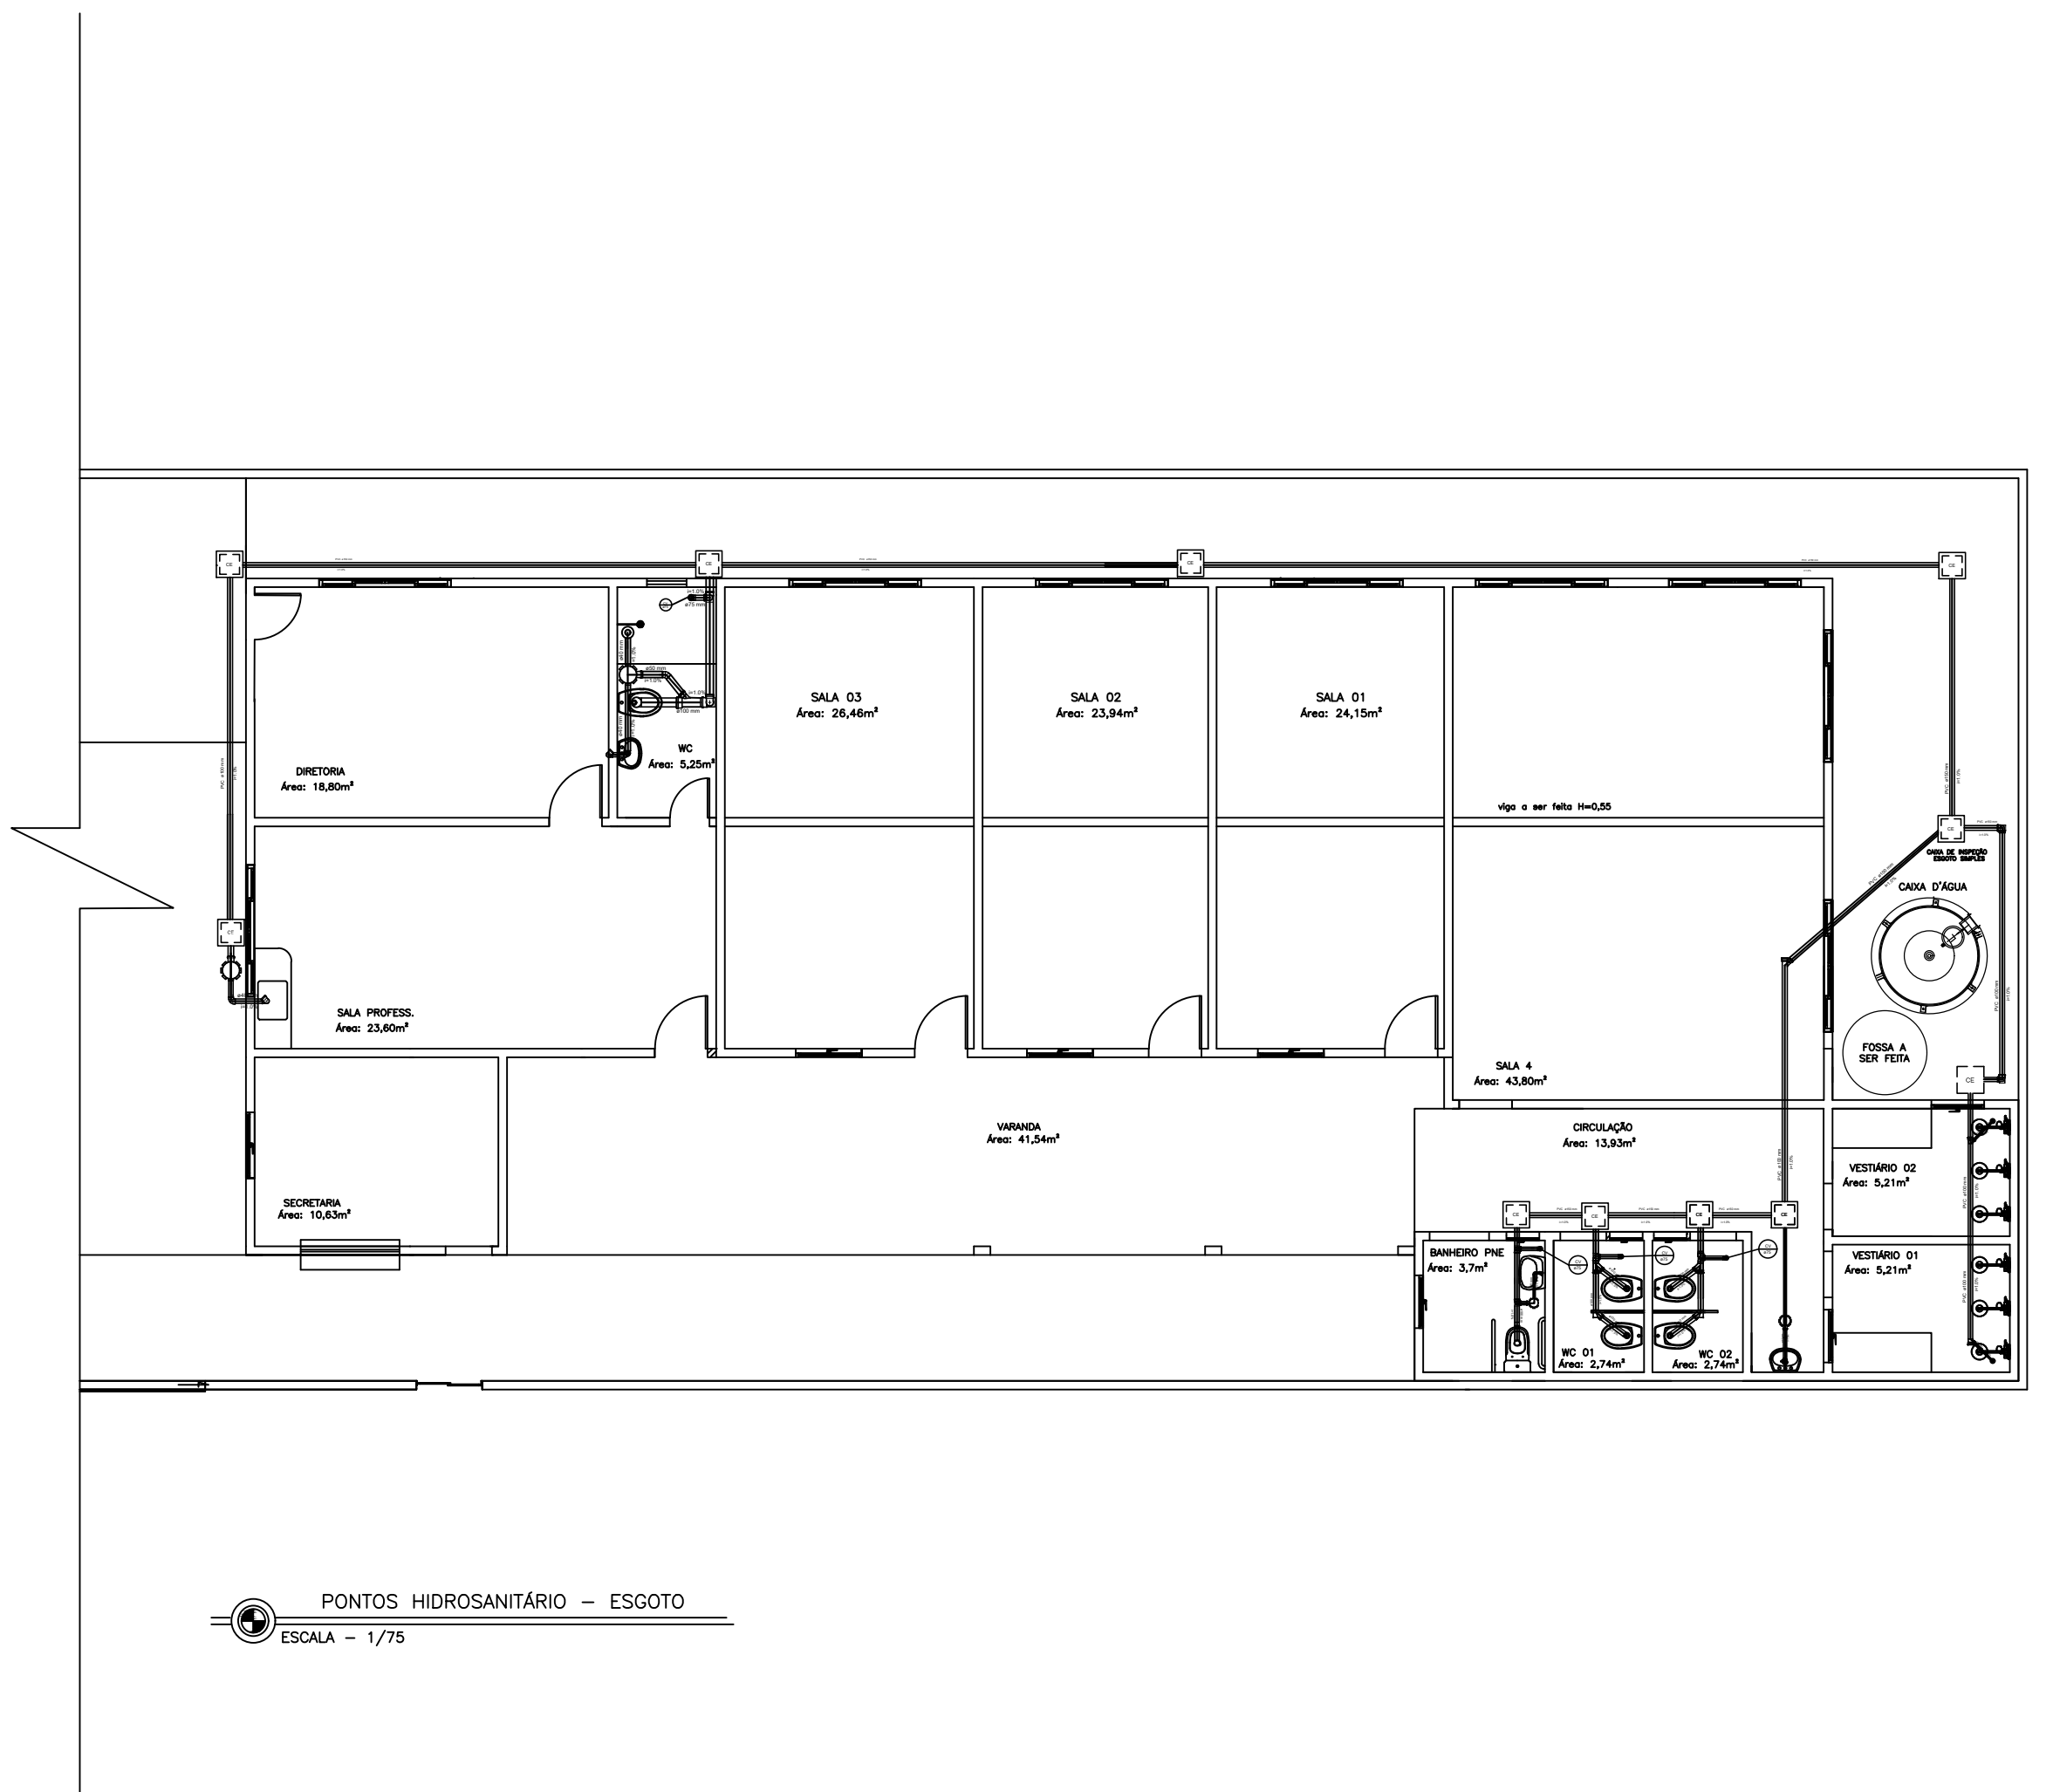

PONTOS HIDROSANITÁRIO – ESGOTO  
ESCALA – 1/75

LEGENDA	
	CAIXA DE INSPEÇÃO ESGOTO SIMPLES
	LAVANDÁRIO RESIDENCIAL COM BIAO
	LAVANDÁRIO DE USO GERAL
	Y 45
	TE 90
	TE SANITÁRIO
	VAZO SANITÁRIO COM JOP
	JOELHO 90
	JOELHO 90 - COLUNA
	JUNÇÃO SIMPLES
	JOELHO 45

NOTAS:  
 - EXECUTAR ESTE PROJETO JUNTAMENTE COM O PROJETO ESTRUTURAL;  
 - ANTES DA CONCRETAGEM PREVER PASSAGEM PARA AS TUBULAÇÕES DENTRO DOS LIMITES ESTABELECIDOS PELA NBR 6118:2014;  
 REFERÊNCIAS:  
 - MEMORIAL DESCRITIVO E ESPECIFICAÇÕES TÉCNICAS;  
 - PLANILHA DE QUANTITATIVOS.

**PREFEITURA MUNICIPAL DE SÃO MATEUS**  
 ADM 2021/2024  
 SECRETARIA DE OBRAS INFRAESTRUTURA E TRANSPORTE

TÍTULO: PROJETO HIDROSANITÁRIO | CEIM CLAUDIA SCARINZI

LOCAL: RUA PROJETADA, SIN BAIRRO LIBERDADE - NESTE MUNICÍPIO DE SÃO MATEUS - ES.

PROPRIETÁRIO: MUNICÍPIO DE SÃO MATEUS, ESTADO DO ESPIRITO SANTO	RESPONSÁVEL TÉCNICO: <b>GRAZIELI FERREIRA RIBEIRO</b> CREA: ES-029377/D	DESENHO:
CONTEÚDO: <b>PROJETO HIDROSANITÁRIO</b>	DATA: 05/2022	REVISÃO: 00
	FOLHA: 01/01	ESCALA: INDICADA