


PINTURA DO PISO DA QUADRA – FAIXAS
 ESC: 1/100



PINTURA DO PISO DA QUADRA – ÁREA INTERNA
 ESC: 1/100

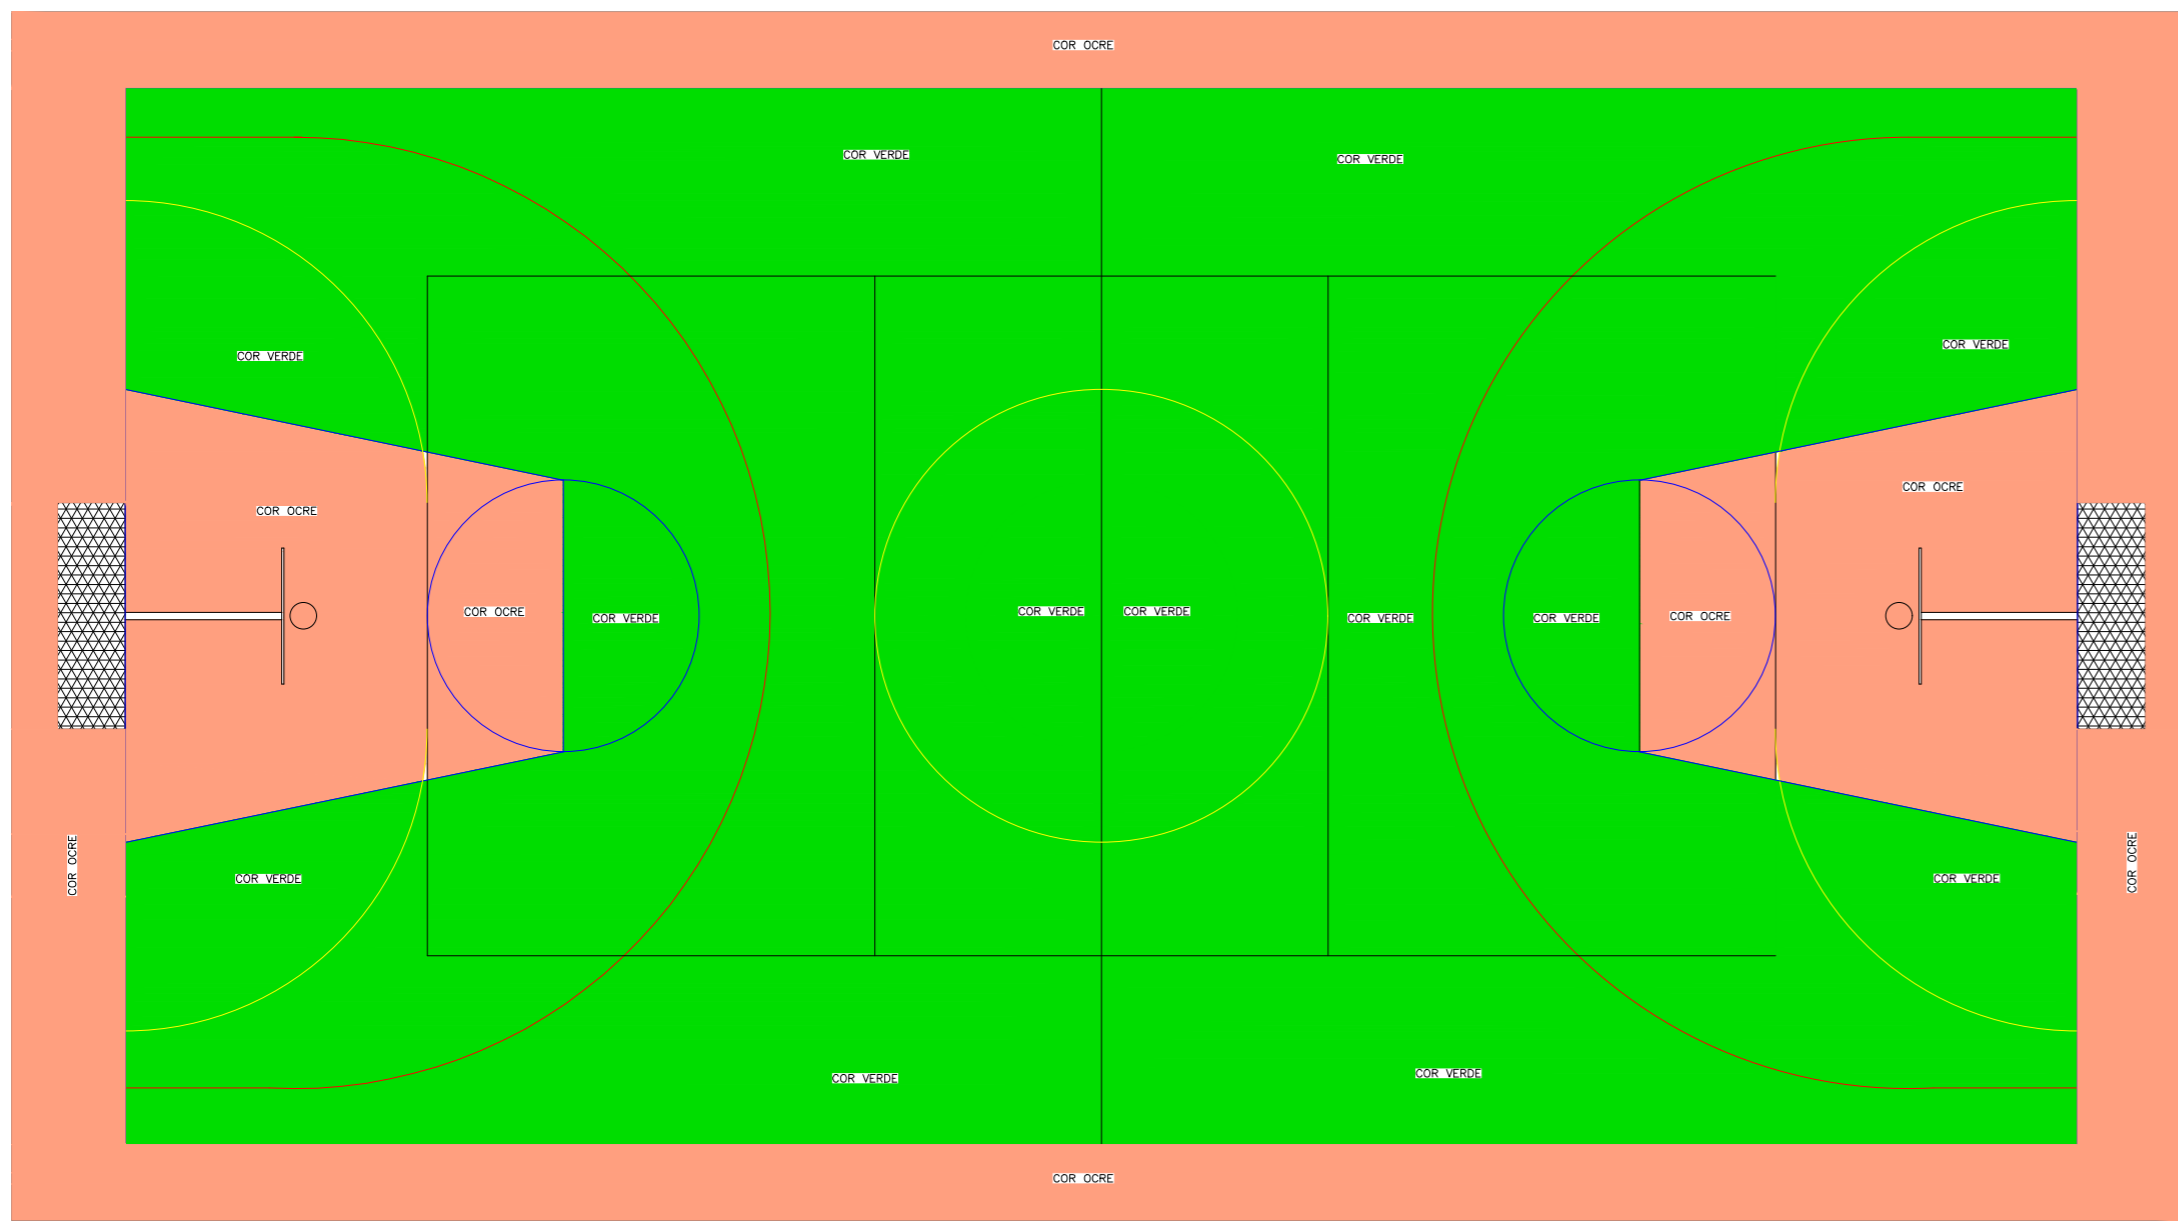

 PREFEITURA MUNICIPAL DE SÃO MATEUS ADM 2017/2020				
QUADRA ESCOLA CÔRREGO SECO				
TÍTULO QUADRA POLIESPORTIVA				
LOCAL: KM 41 - COMUNIDADE CÔRREGO SECO - NESTOR GOMES				
RESPONSÁVEL TÉCNICO: 	SEC. MUN. DE OBRAS, INFRAESTRUTURA E TRANSPORTE 			DESENHO: GRAZIELE ANTONIO
VALTER LUIZ PIGATI DECRETO 9.769/2018				
CONTEÚDO: PINTURA DA QUADRA	DATA: 07/2018	REVISÃO: 000	FOLHA: 04/05	ESCALA: 1/25