



○ PLANTA BAIXA - AMPLIAÇÃO
ESC: 1/50

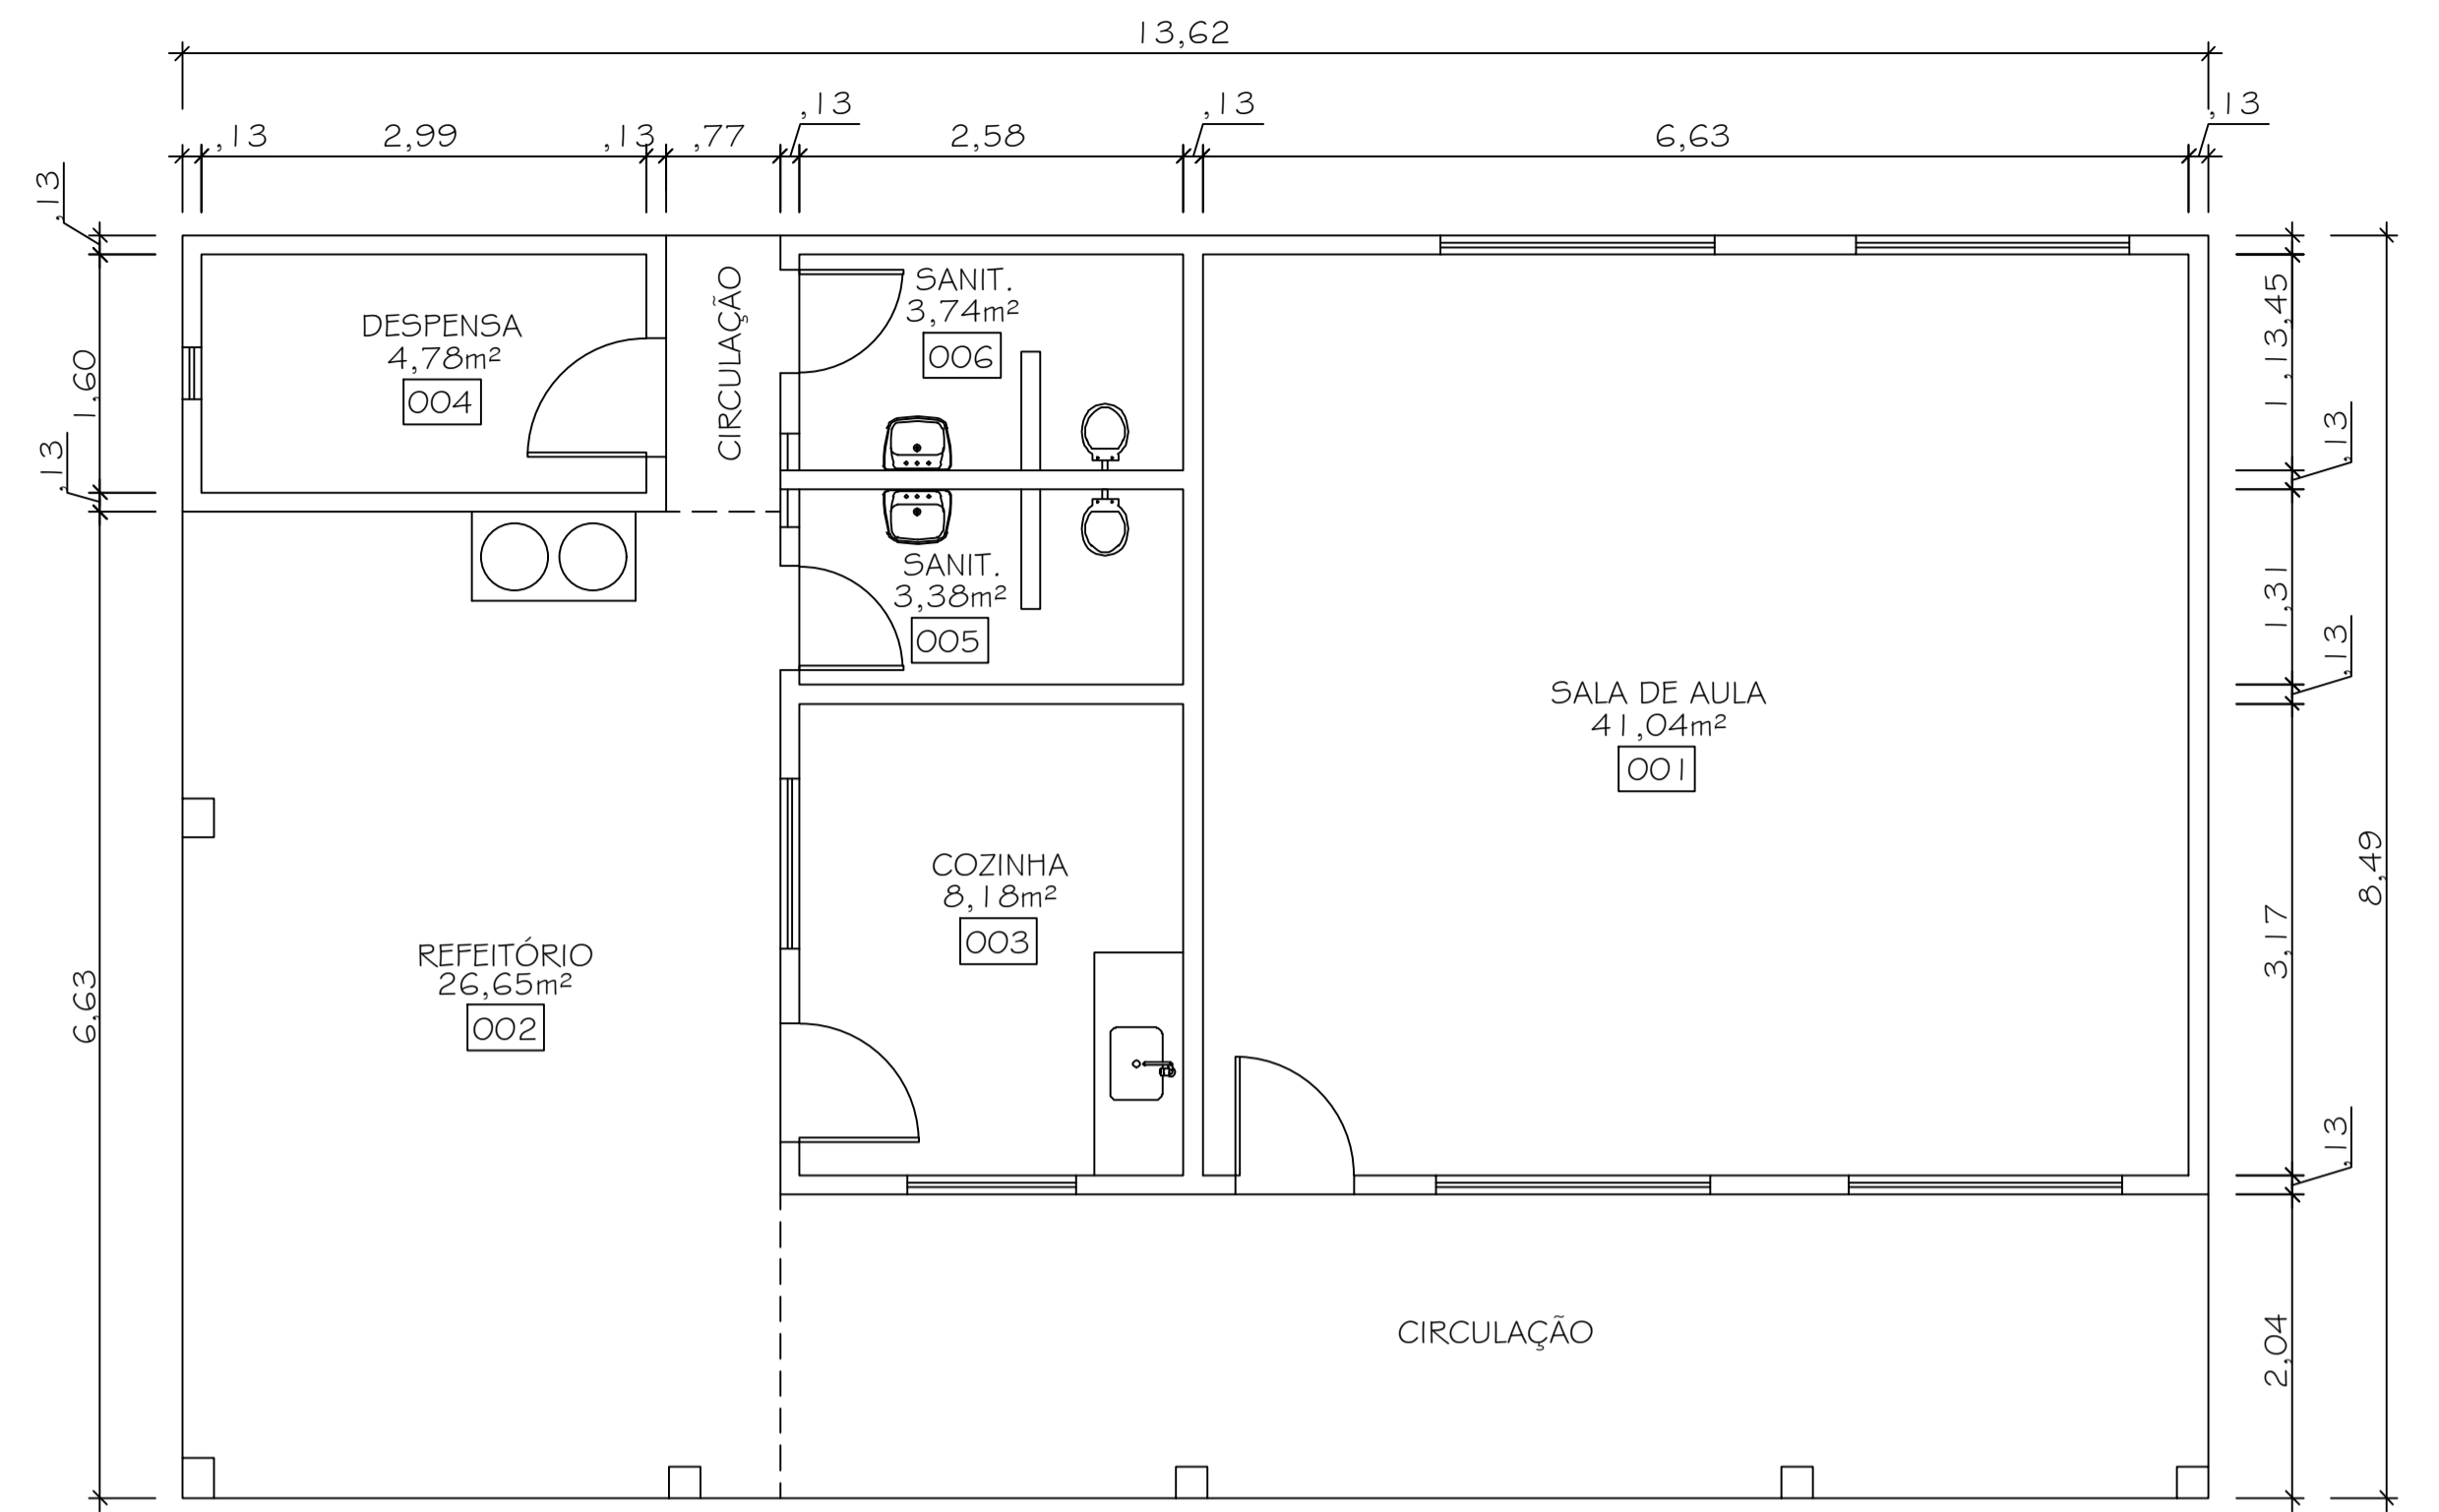

○ PLANTA BAIXA - LEVANTAMENTO
ESC: 1/50

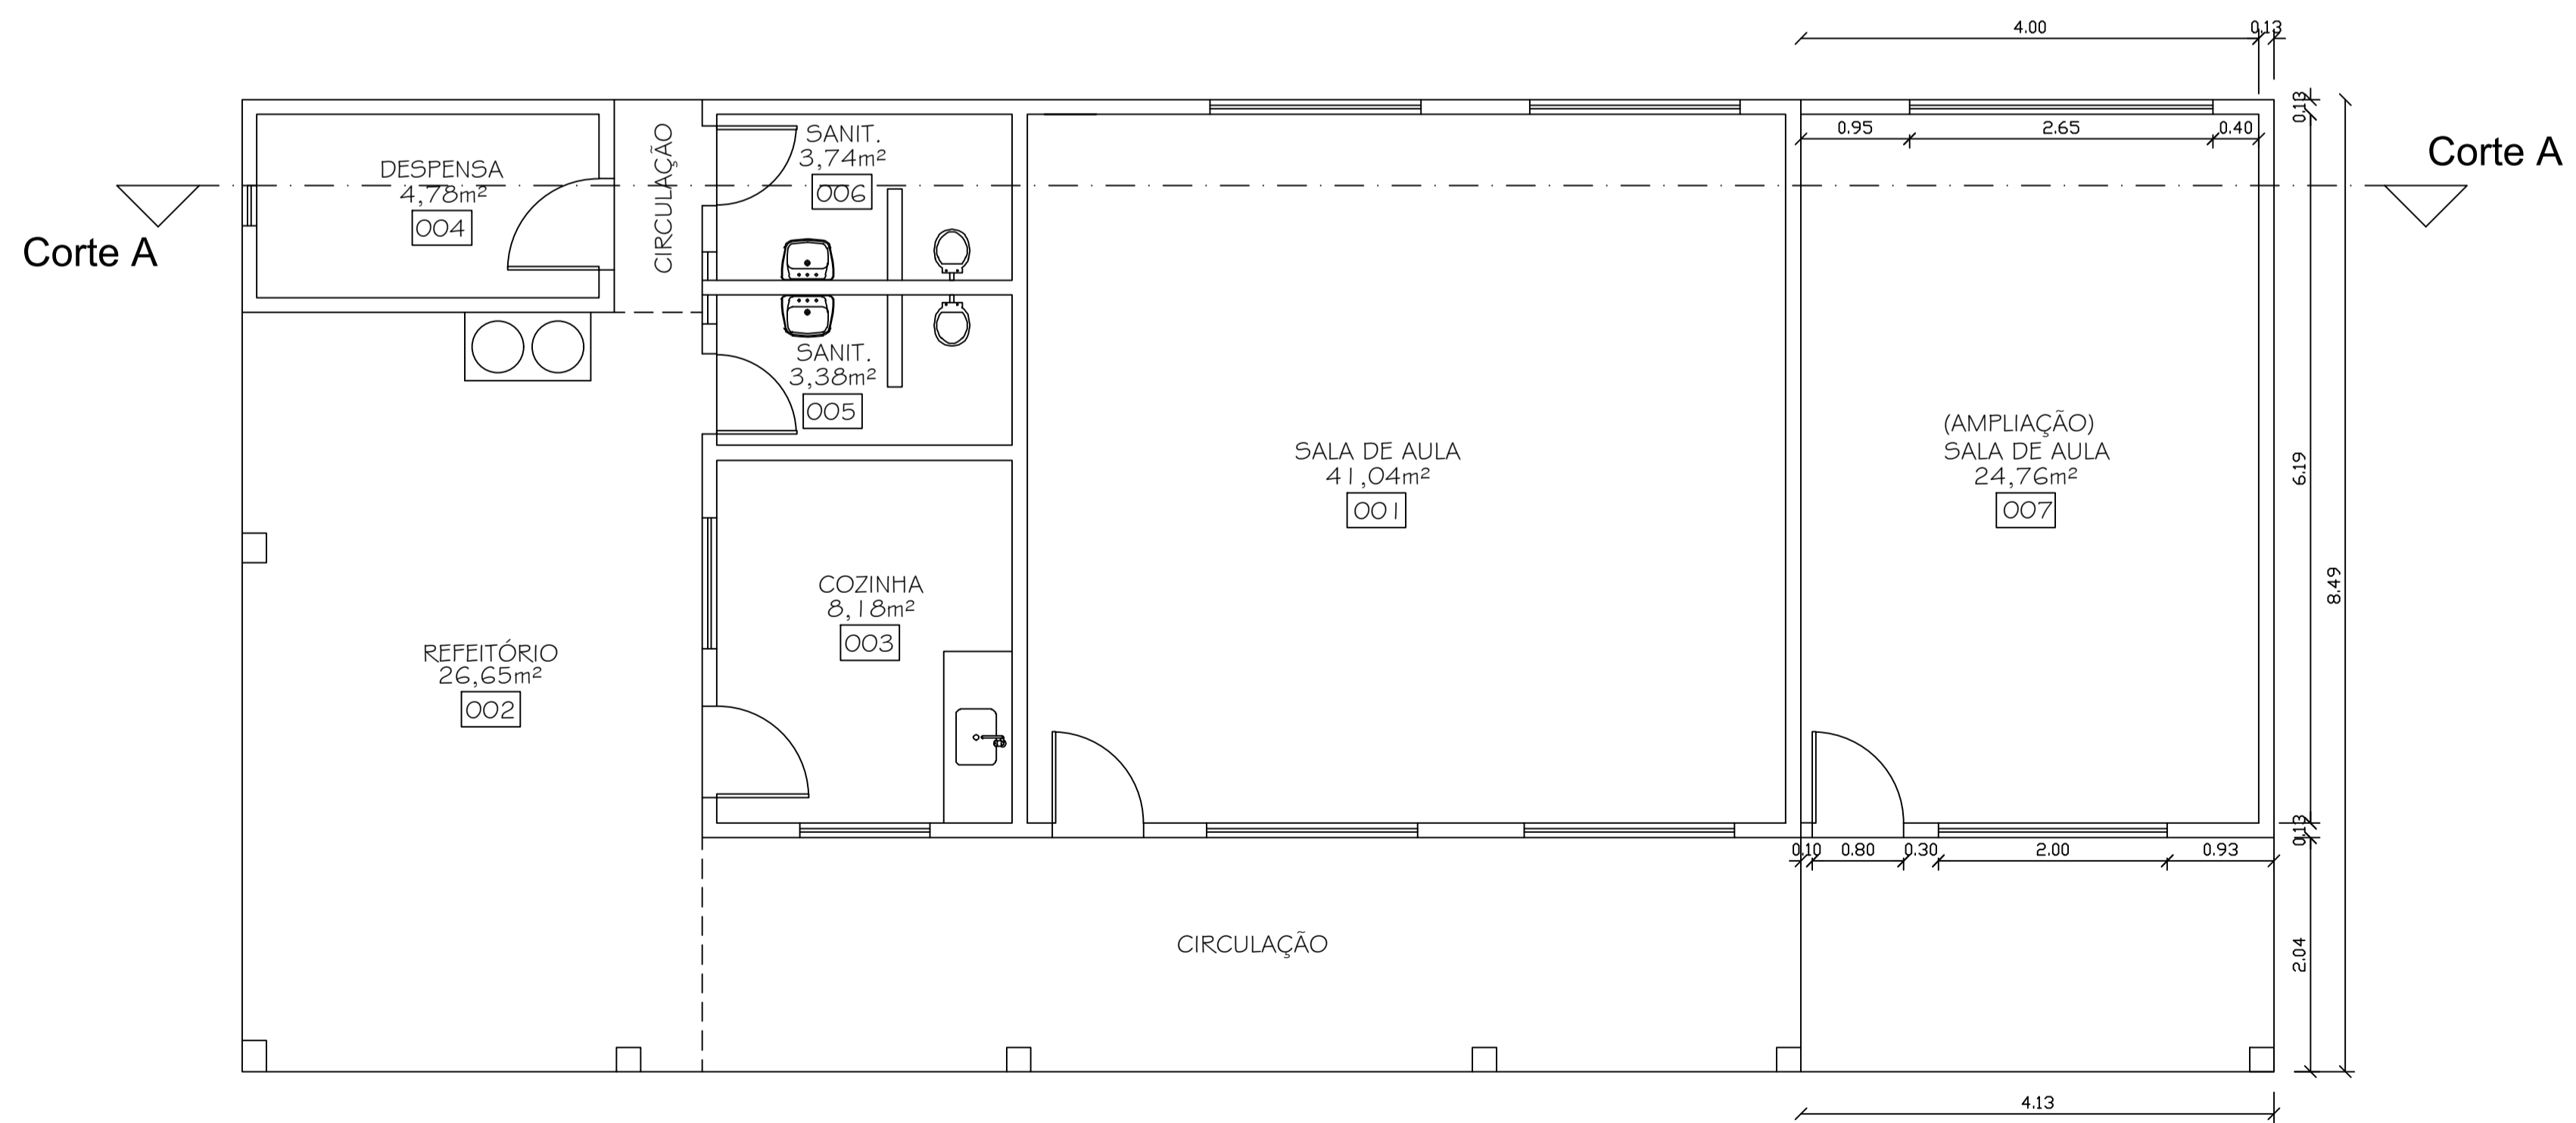

○ PLANTA BAIXA - REFORMADA
ESC: 1/50

 PREFEITURA MUNICIPAL DE SÃO MATEUS ADM 2021/2024 SECRETARIA DE OBRAS INFRAESTRUTURA E TRANSPORTE				
TÍTULO: PROJETO ARQUITETÔNICO DE REFORMA DA EPM SÃO MIGUEL				
LOCAL: Estrada do Nativo, São Mateus - ES				
PROPRIETÁRIO MUNICÍPIO DE SÃO MATEUS, ESTADO DO ESPÍRITO SANTO		RESPONSÁVEL TÉCNICO: GRAZIELI FERREIRA RIBEIRO CREA: ES-029377/D		DESENHO: Mahelly Raphaelly
CONTEÚDO: PLANTA BAIXA	DATA: 02/2024	REVISÃO: 00	FOLHA 01/02	ESCALA: INDICADA