
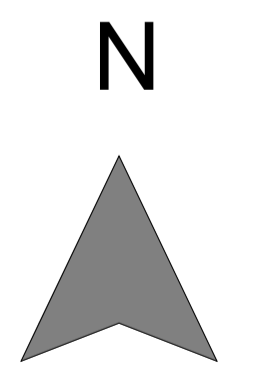


INDICAÇÃO DE DETALHE DE RAMPA ESC. SEM ESC.

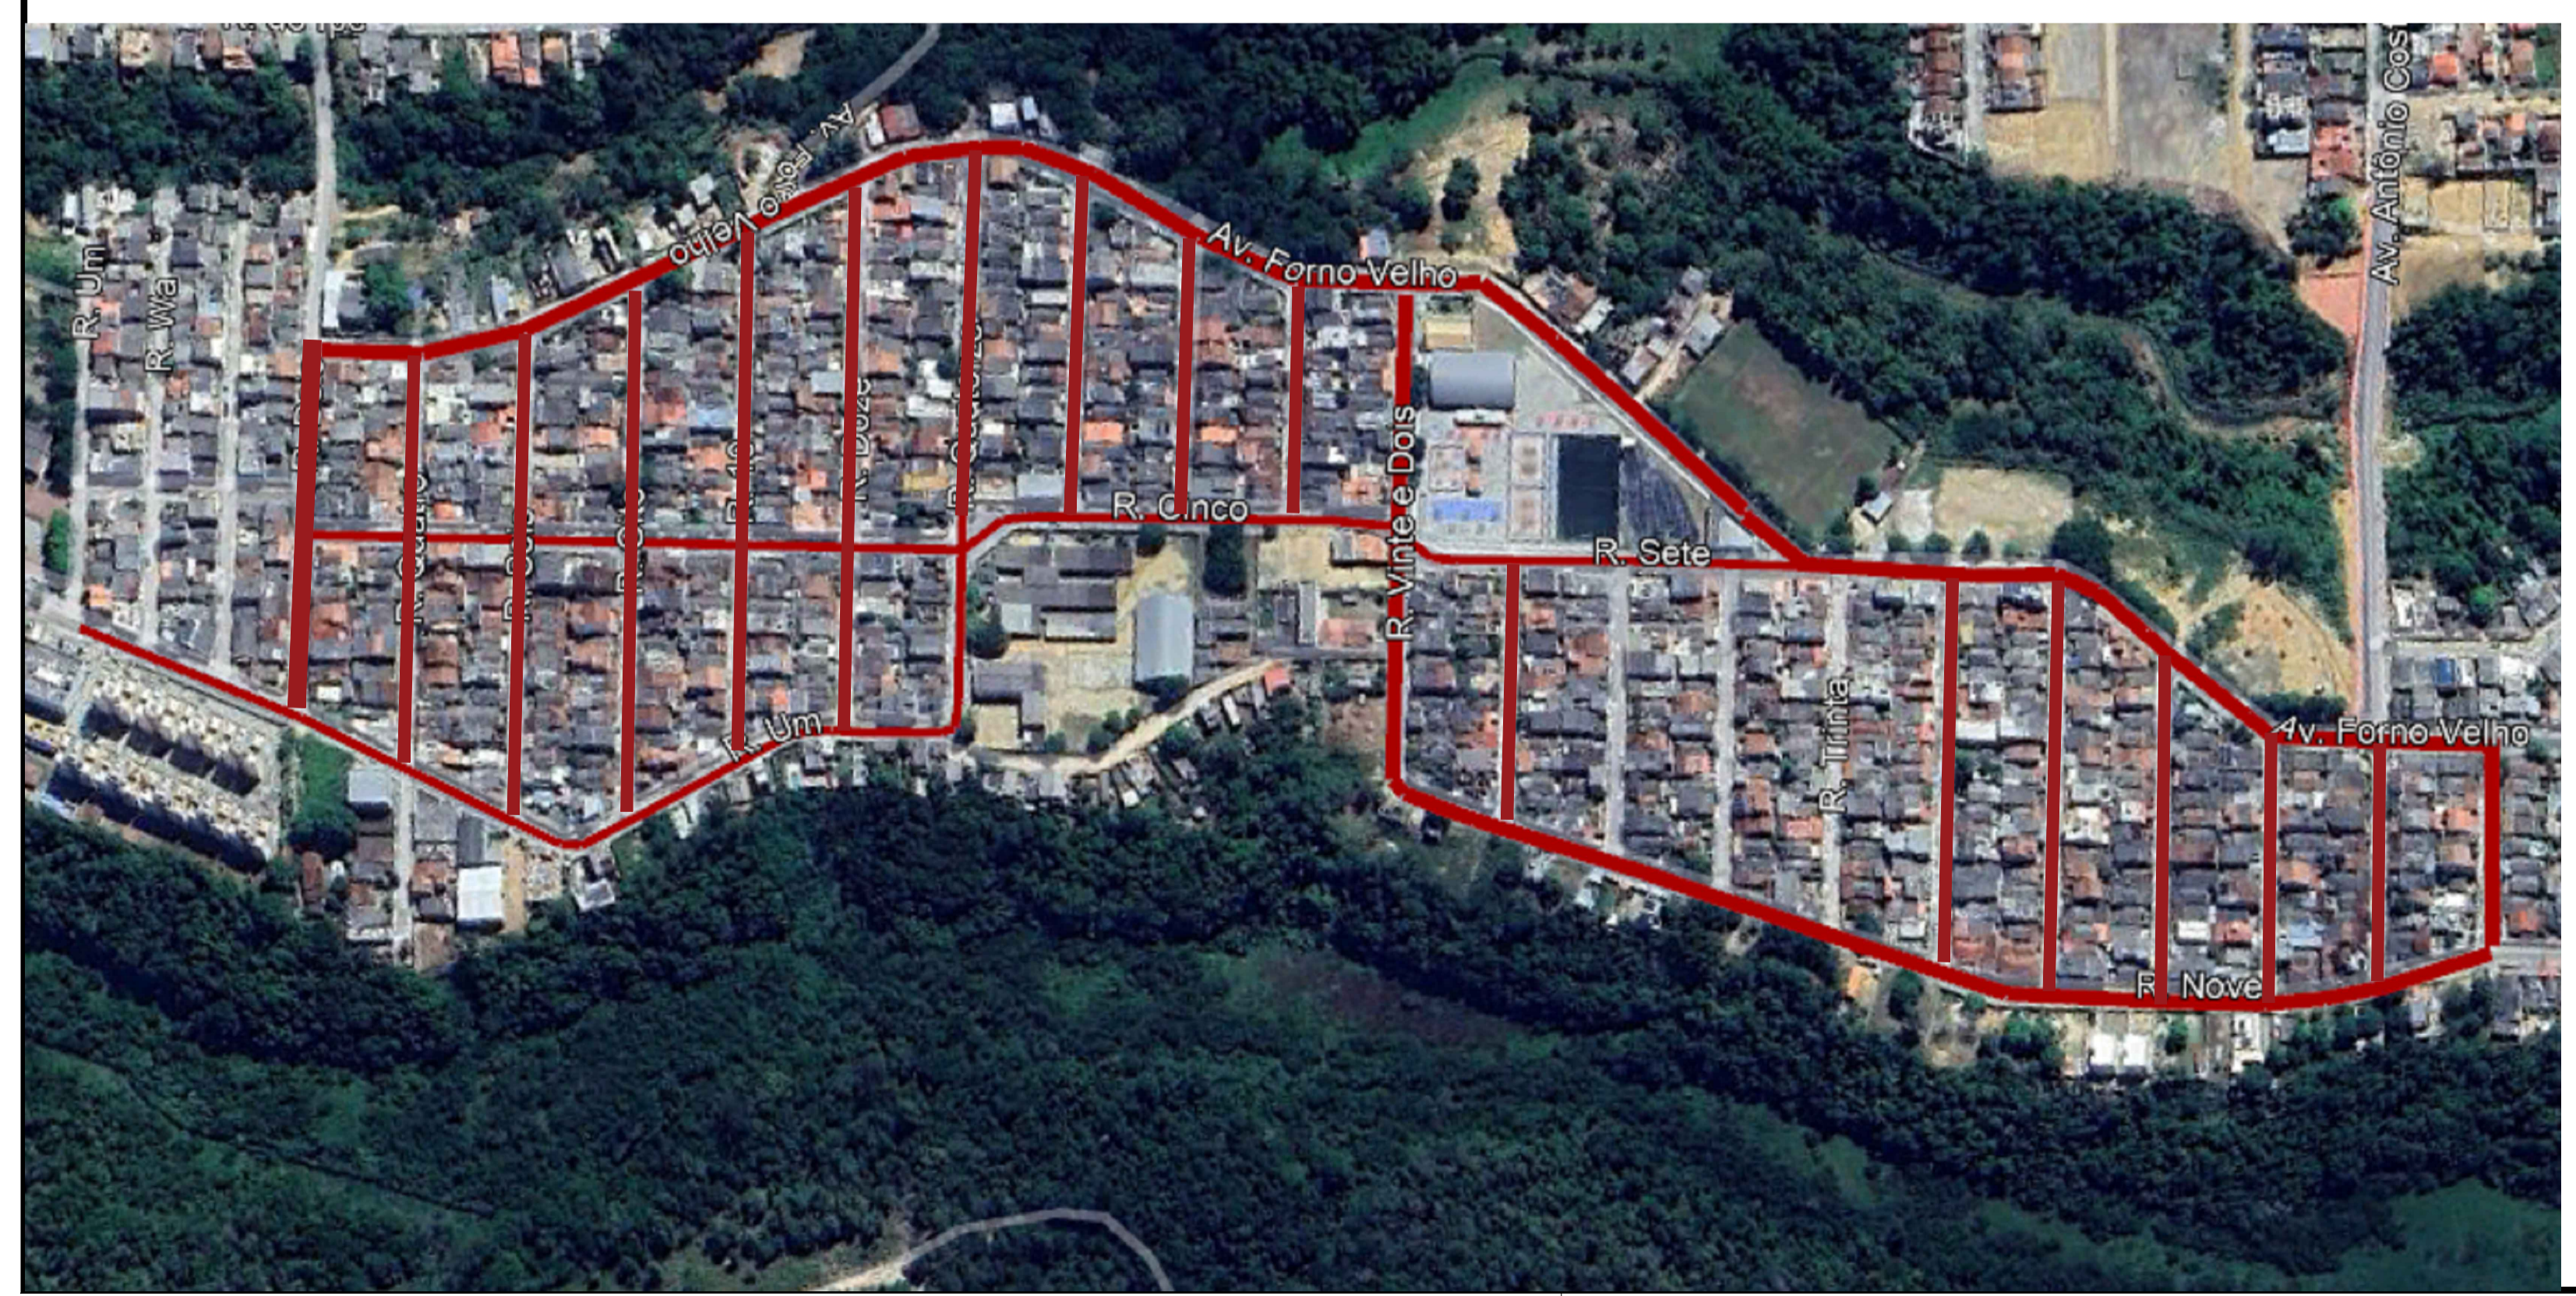

 PREFEITURA MUNICIPAL DE SÃO MATEUS				
ADM 2021/2024				
SECRETARIA DE OBRAS INFRAESTRUTURA E TRANSPORTE				
TÍTULO: PROJETO URBANO RECAPEAMENTO DE RUAS DO BAIRRO COHAB				
LOCAL: BAIRRO COHAB, NESTE MUNICÍPIO DE SÃO MATEUS - ES.				
PROPRIETÁRIO: MUNICÍPIO DE SÃO MATEUS, ESTADO DO ESPIRITO SANTO		RESP. TÉCNICO: CLEMARE CALIXTO PEREIRA		
CONTEÚDO: PLANTA BAIXA	DATA: 09/2024	REVISÃO: 00	FOLHA: 01/01	ESCALA: INDICADA
OBS.: PROJETO FEITO COM BASE EM LEVANTAMENTO TOPOGRÁFICO				