
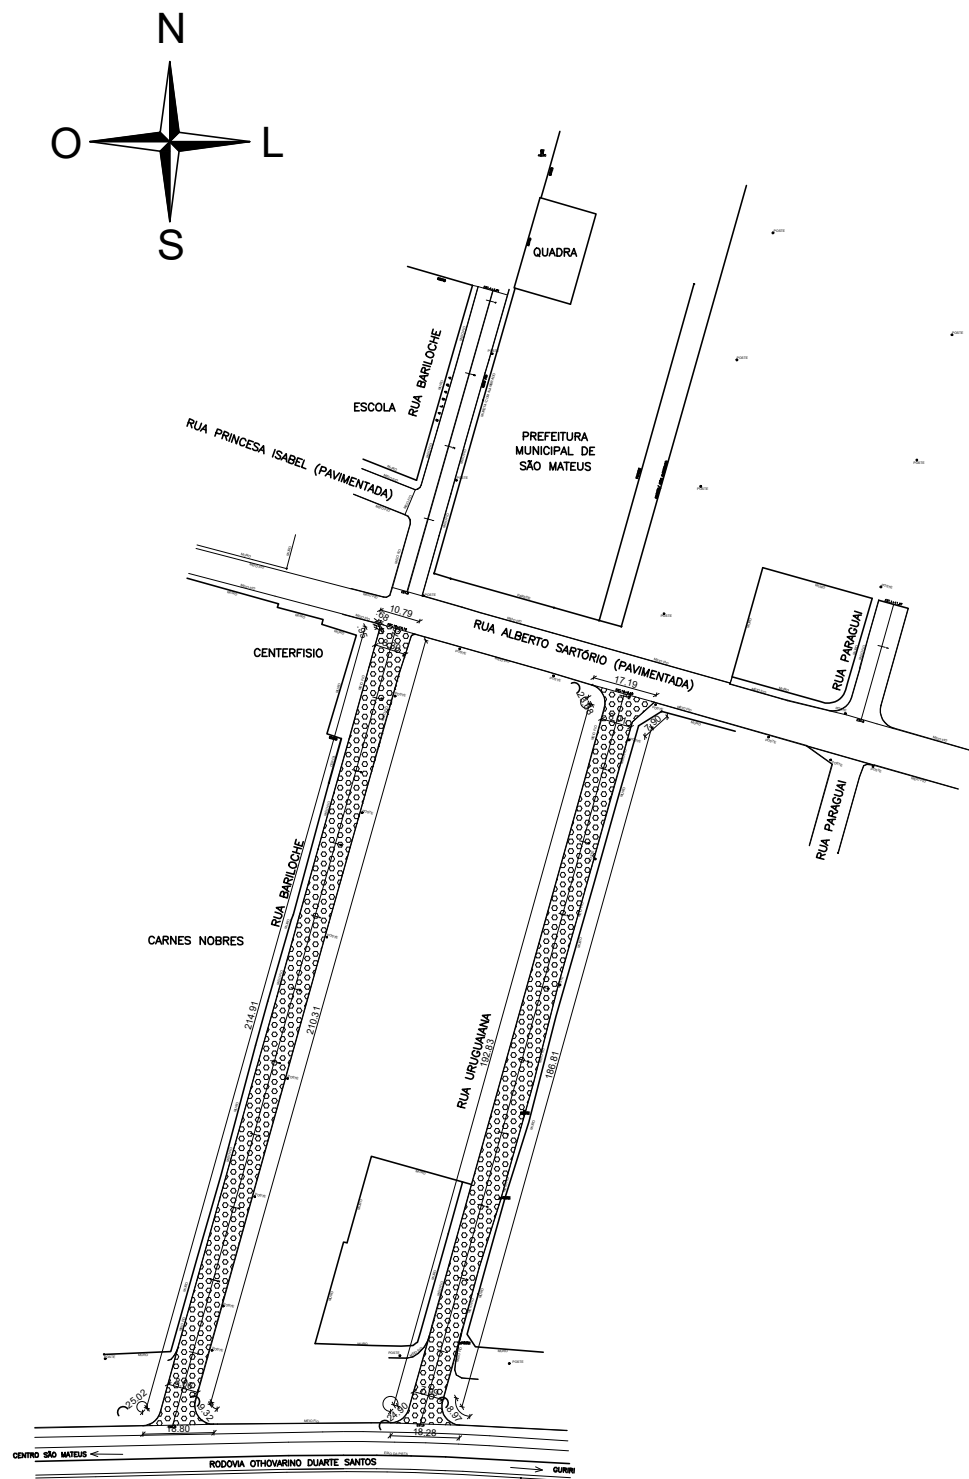


DETALHE 01 SARJETA SEM/ESC.

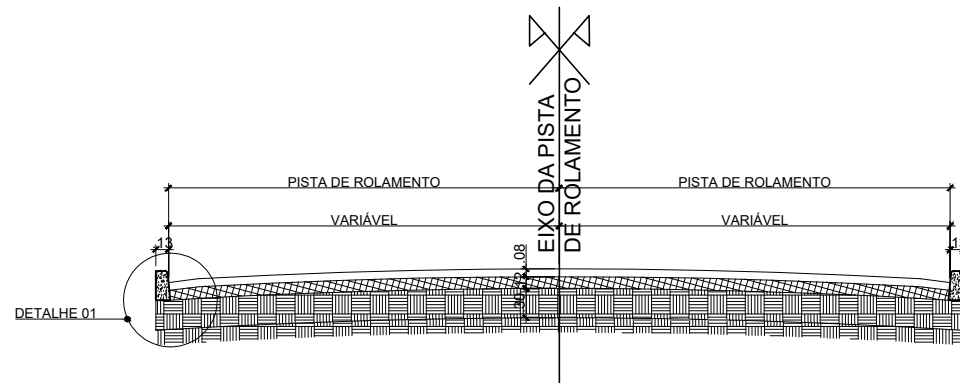

SESSÃO TIPO DE PAVIMENTAÇÃO SEM/ESC.

QUADRO QUANTITATIVO					
RUAS	PAVIMENT. (m²)	MEIO FIO EXISTENTE	MEIO-FIO A EXECUTAR	PISO TÁTIL ALERTA (m²)	SARJETA (m)
RUA BARILOCHE	1.769,35m²	393,19ml	81,20ml	—	—
RUA URUGUAIANA	1.644,41m²	369,80ml	75,00ml	—	—
		762,99ml	156,20ml	—	—
				—	—
TOTAL:	3.413,76m²	TOTAL MEIO-FIO	919,19ml	—	—

LEGENDA:	
	PAVIMENTAÇÃO A CONSTRUIR
	ÁREA JÁ PAVIMENTADA
	BLOCOS DE CONCRETO SEXTAVADO
	AREIA OU PÓ DE PEDRA PARA ASSENTAMENTO
	CAMADA DE BASE
	REGULARIZAÇÃO DO SUBLEITO