




PLANTA BAIXA COBERTURA

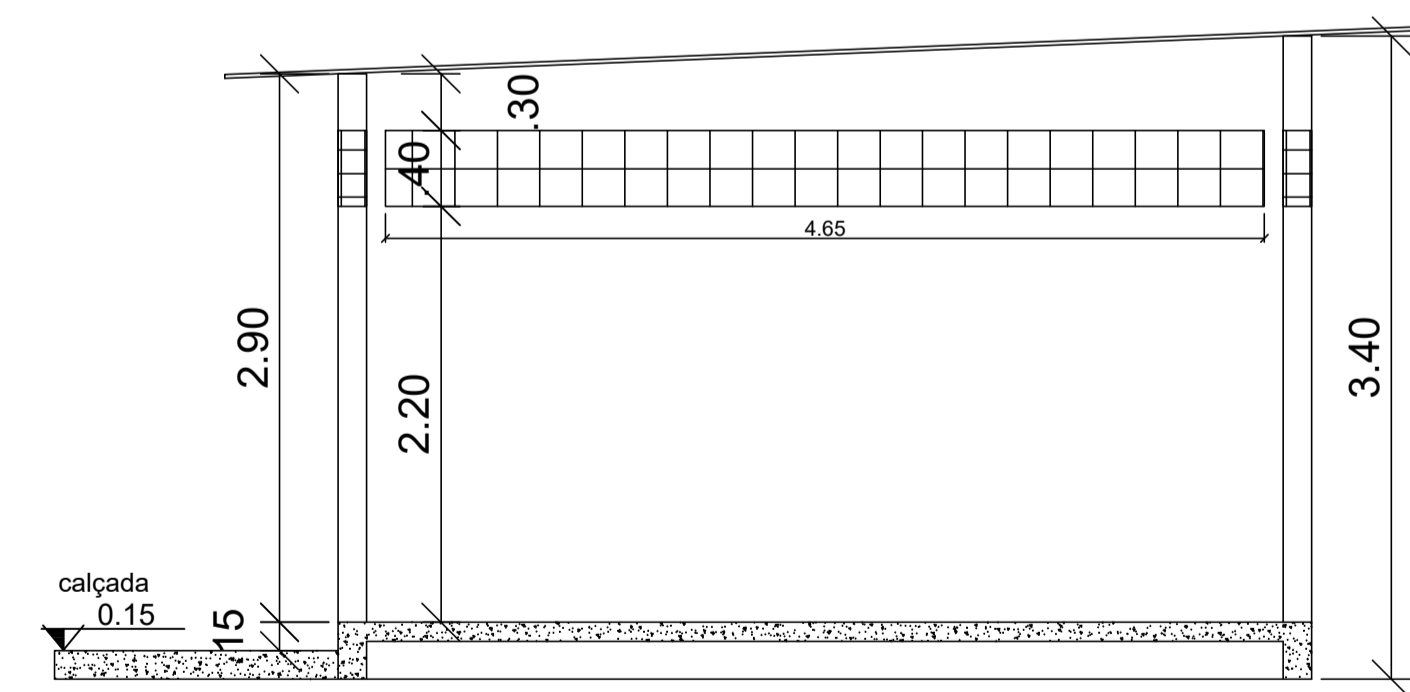

PLANTA BB

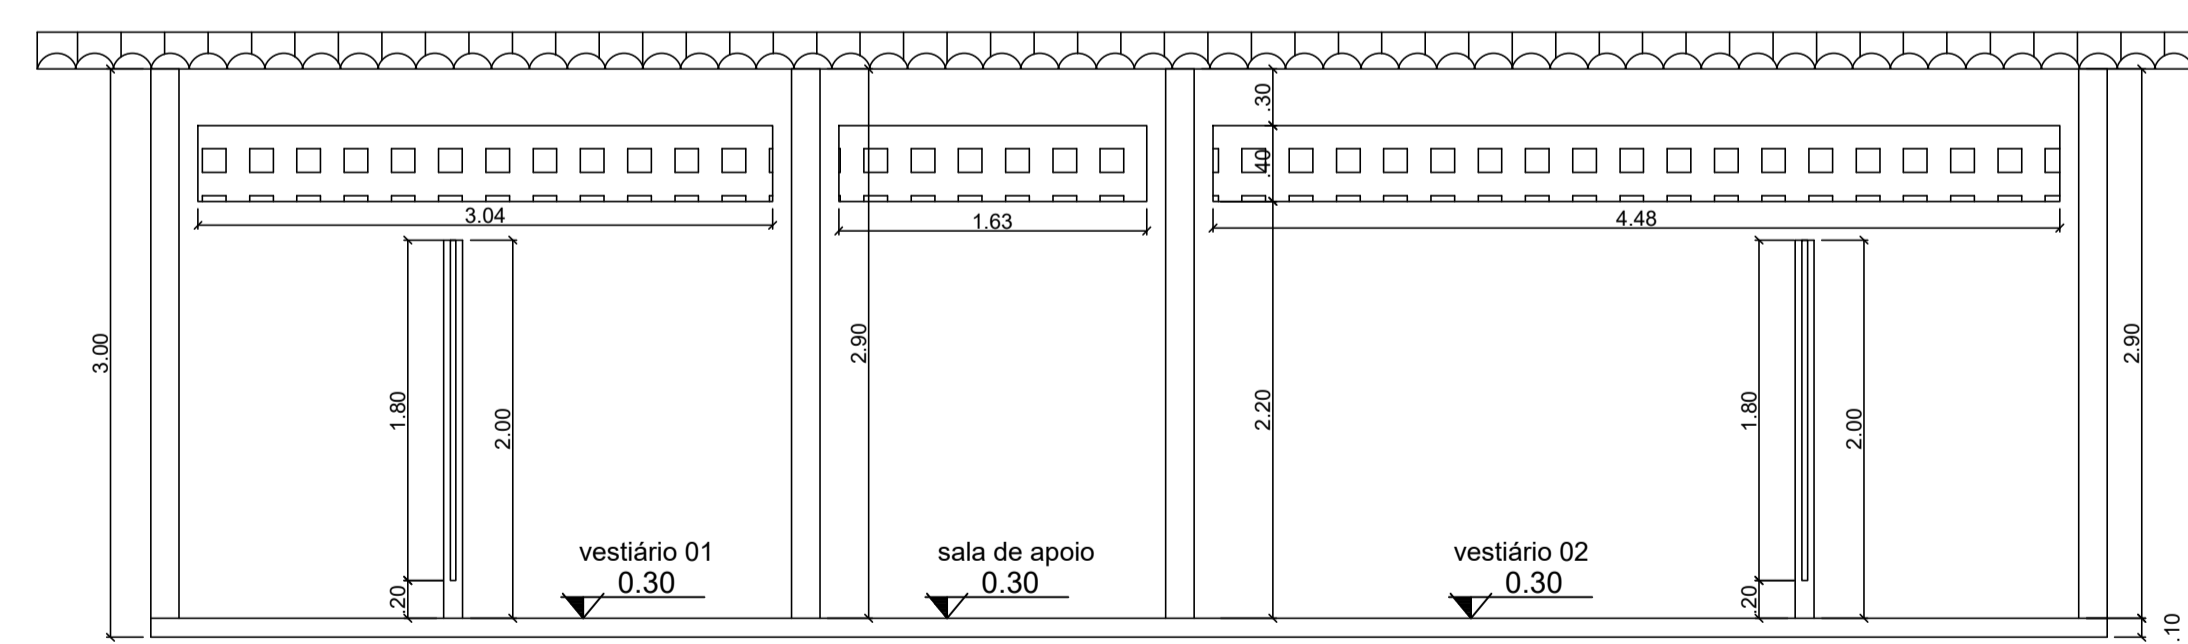

CORTE AA

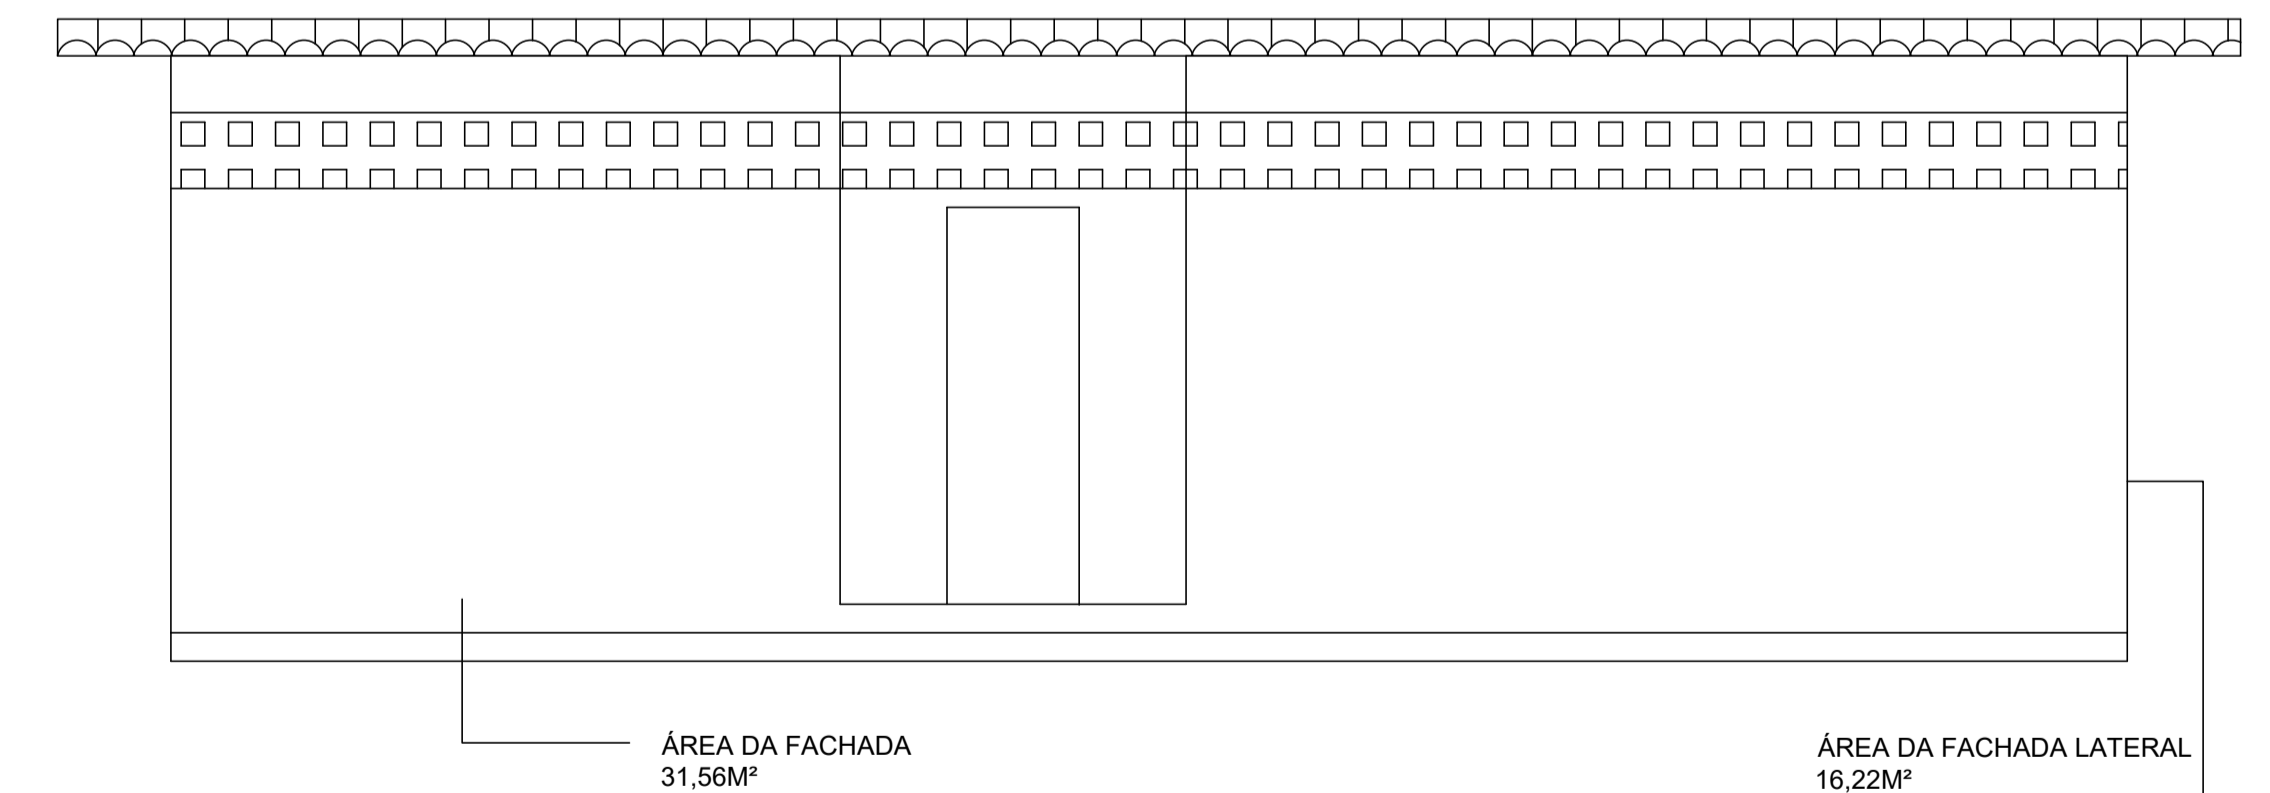

FACHADA

 PREFEITURA MUNICIPAL DE SÃO MATEUS ADM 2021/2024 SECRETARIA MUNICIPAL DE ESPORTES, LAZER E JUVENTUDE	
TÍTULO: PROJETO ARQUITETÔNICO REFORMA DE UM VESTIÁRIO	
LOCAL: ASSENTAMENTO VALE DA VITÓRIA MUNICÍPIO DE SÃO MATEUS - ES	
PROPRIETÁRIO: MUNICÍPIO DE SÃO MATEUS, ESTADO DO ESPÍRITO SANTO	RESP. TÉCNICO ENG. CIVIL: CLEMARE CALIXTO PEREIRA <small>ENGENHEIRO CIVIL - CREA - (CARABO)</small>
CONTEÚDO: PLANTA BAIXA	DESENHO: CLEMARE CALIXTO PEREIRA <small>ENGENHEIRO CIVIL - CREA - (CARABO)</small>
DATA: 01/2024	REVISÃO: 00
FOLHA: 01/01	ESCALA: INDICADA