

INDICAÇÃO DE DETALHE DE RAMPA
ESC. SEM ESC.

CONTRUÇÃO DE CALÇADAS NOVAS
 RAMPAS NOVAS

 PREFEITURA MUNICIPAL DE SÃO MATEUS ADM 2021/2024	
SECRETARIA DE OBRAS INFRAESTRUTURA E TRANSPORTE	
TÍTULO: PROJETO URBANO RECAPEAMENTO DE RUAS DO BAIRRO COHAB	
LOCAL: BAIRRO COHAB, NESTE MUNICÍPIO DE SÃO MATEUS - ES.	
PROPRIETÁRIO: MUNICÍPIO DE SÃO MATEUS, ESTADO DO ESPÍRITO SANTO	RESP. TÉCNICO: CLEMARE CALIXTO PEREIRA
CONTEÚDO: PLANTA BAIXA	DATA: 08/2024
REVISÃO: 00	FOLHA: 01/03
OBS.: PROJETO FEITO COM BASE EM LEVANTAMENTO TOPOGRÁFICO	



INDICAÇÃO DE DETALHE DE RAMPAS
 ESC. 1/700

CONSTRUÇÃO DE CALÇADAS NOVAS



PREFEITURA MUNICIPAL DE SÃO MATEUS
 ADM 2021/2024

SECRETARIA DE OBRAS INFRAESTRUTURA E TRANSPORTE


TÍTULO: PROJETO URBANO
 RECAPEAMENTO DE RUAS DO BAIRRO COHAB

LOCAL: BAIRRO COHAB, NESTE MUNICÍPIO DE SÃO MATEUS - ES.

PROPRIETÁRIO: MUNICÍPIO DE SÃO MATEUS, ESTADO DO ESPÍRITO SANTO
 RESP. TÉCNICO: CLEMARE CALIXTO PEREIRA

CONTEÚDO: PLANTA BAIXA
 DATA: 08/2024 REVISÃO: 00 FOLHA: 02/03 ESCALA: INDICADA

OBS.: PROJETO FEITO COM BASE EM LEVANTAMENTO TOPOGRÁFICO

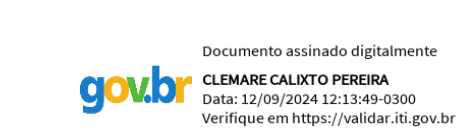


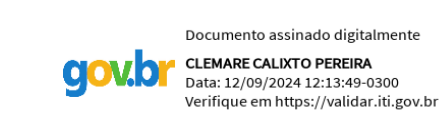
Documento assinado digitalmente
 CLEMARE CALIXTO PEREIRA
 Insc: 12109/2014 12.1.1-9/000
 Verifique em https://validar.jf.gov.br



CONTRUÇÃO DE CALÇADAS NOVAS

INDICAÇÃO DE DETALHE DE RAMPA
ESC. 1/850

 PREFEITURA MUNICIPAL DE SÃO MATEUS ADM 2021/2024	
SECRETARIA DE OBRAS INFRAESTRUTURA E TRANSPORTE	
TÍTULO: PROJETO URBANO RECAPEAMENTO DE RUAS DO BAIRRO COHAB	
LOCAL: BAIRRO COHAB, NESTE MUNICÍPIO DE SÃO MATEUS - ES.	
PROPRIETÁRIO: MUNICÍPIO DE SÃO MATEUS, ESTADO DO ESPÍRITO SANTO	RESP. TÉCNICO: CLEMARE CALIXTO PEREIRA
CONTEÚDO: PLANTA BAIXA	DATA: 08/2024
REVISÃO: 00	FOLHA: 03/03
OBS.:	PROJETO FEITO COM BASE EM LEVANTAMENTO TOPOGRÁFICO





INDICAÇÃO DE DETALHE DE RAMPAS
ESC. 1/700

CONSTRUÇÃO DE CALÇADAS NOVAS



PREFEITURA MUNICIPAL DE SÃO MATEUS
ADM 2021/2024

SECRETARIA DE OBRAS INFRAESTRUTURA E TRANSPORTE


TÍTULO: PROJETO URBANO
RECAPEAMENTO DE RUAS DO BAIRRO COHAB


LOCAL: BAIRRO COHAB, NESTE MUNICÍPIO DE SÃO MATEUS - ES.

PROPRIETÁRIO: MUNICÍPIO DE SÃO MATEUS, ESTADO DO ESPÍRITO SANTO
RESP. TÉCNICO: CLEMARE CALIXTO PEREIRA

CONTEÚDO: PLANTA BAIXA
DATA: 08/2024
REVISÃO: 00
FOLHA: 02/03
ESCALA: INDICADA

OBS.: PROJETO FEITO COM BASE EM LEVANTAMENTO TOPOGRÁFICO

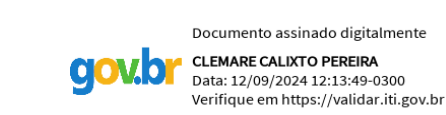

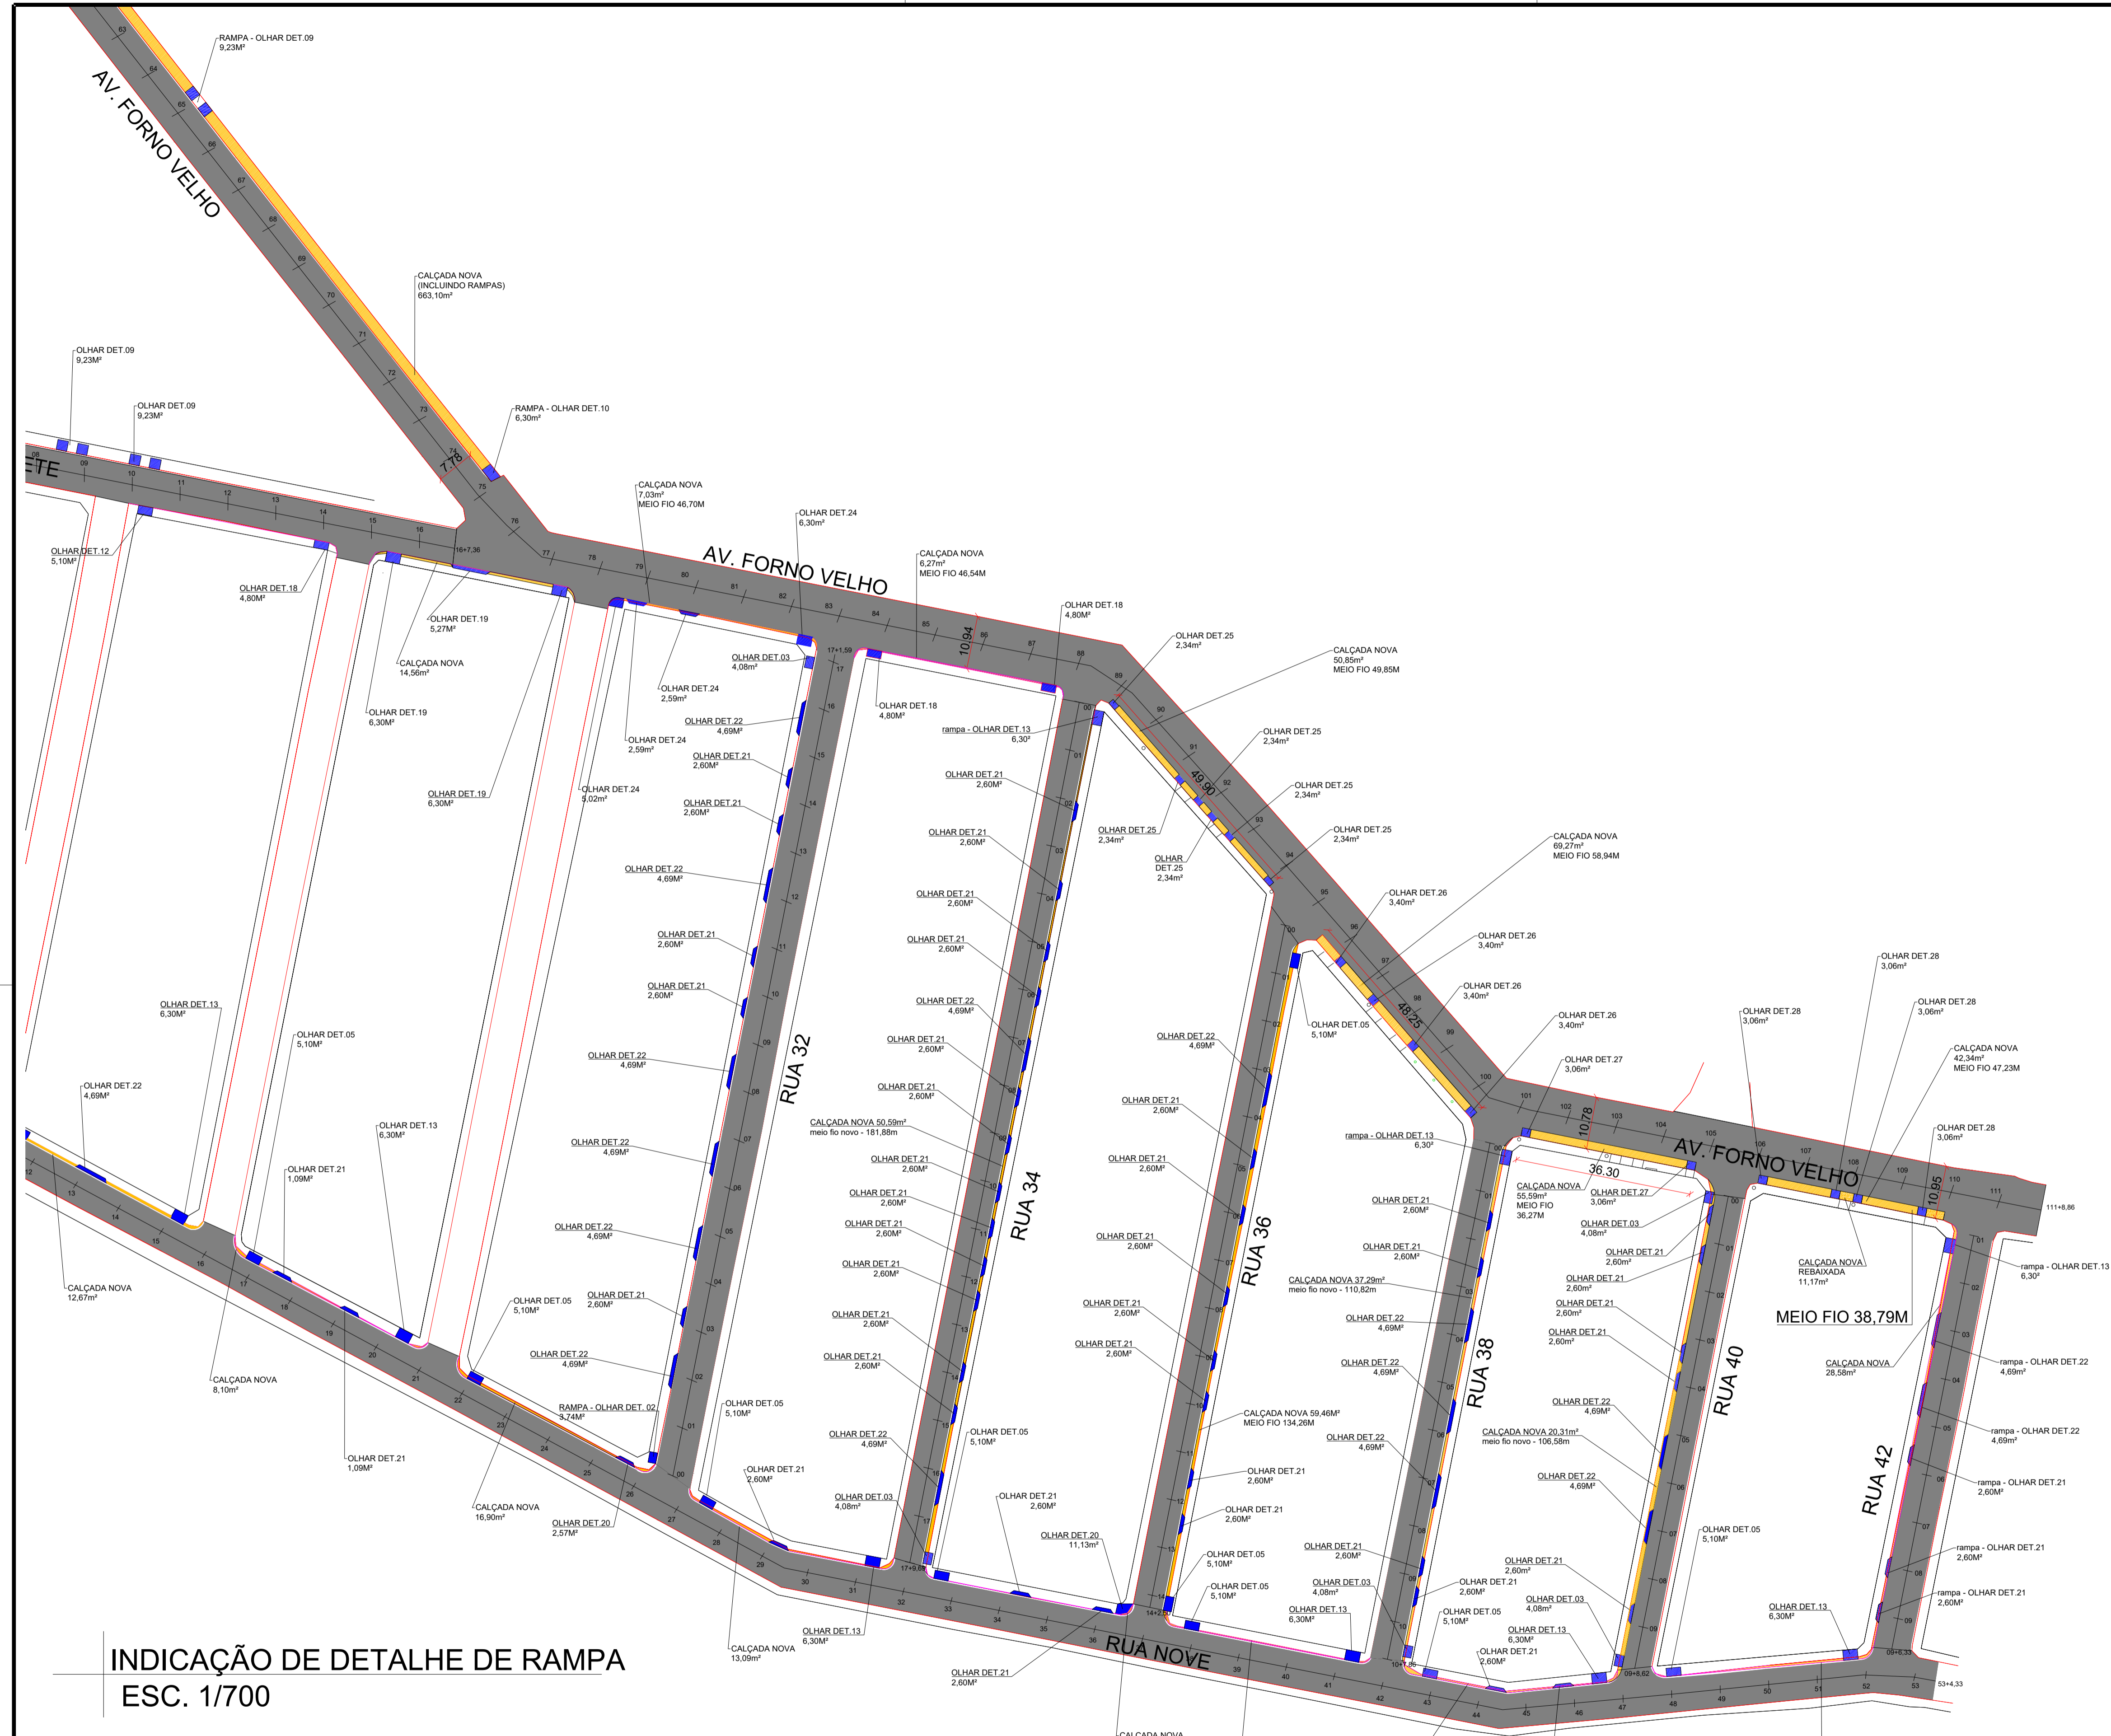

INDICAÇÃO DE DETALHE DE RAMPAS
ESC. 1/700

CONSTRUÇÃO DE CALÇADAS NOVAS



PREFEITURA MUNICIPAL DE SÃO MATEUS
ADM 2021/2024

SECRETARIA DE OBRAS INFRAESTRUTURA E TRANSPORTE


TÍTULO: PROJETO URBANO
RECAPEAMENTO DE RUAS DO BAIRRO COHAB

LOCAL: BAIRRO COHAB, NESTE MUNICÍPIO DE SÃO MATEUS - ES.


PROPRIETÁRIO: MUNICÍPIO DE SÃO MATEUS, ESTADO DO ESPÍRITO SANTO
RESP. TÉCNICO: CLEMARE CALIXTO PEREIRA

CONTEÚDO: PLANTA BAIXA
DATA: 08/2024
REVISÃO: 00
FOLHA: 02/03
ESCALA: INDICADA


OBS.: PROJETO FEITO COM BASE EM LEVANTAMENTO TOPOGRÁFICO

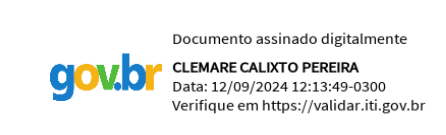


Documento assinado digitalmente
CLEMARE CALIXTO PEREIRA
Data: 12/09/2024 12:13:49-0300
Verifique em https://validar.lf.gov.br

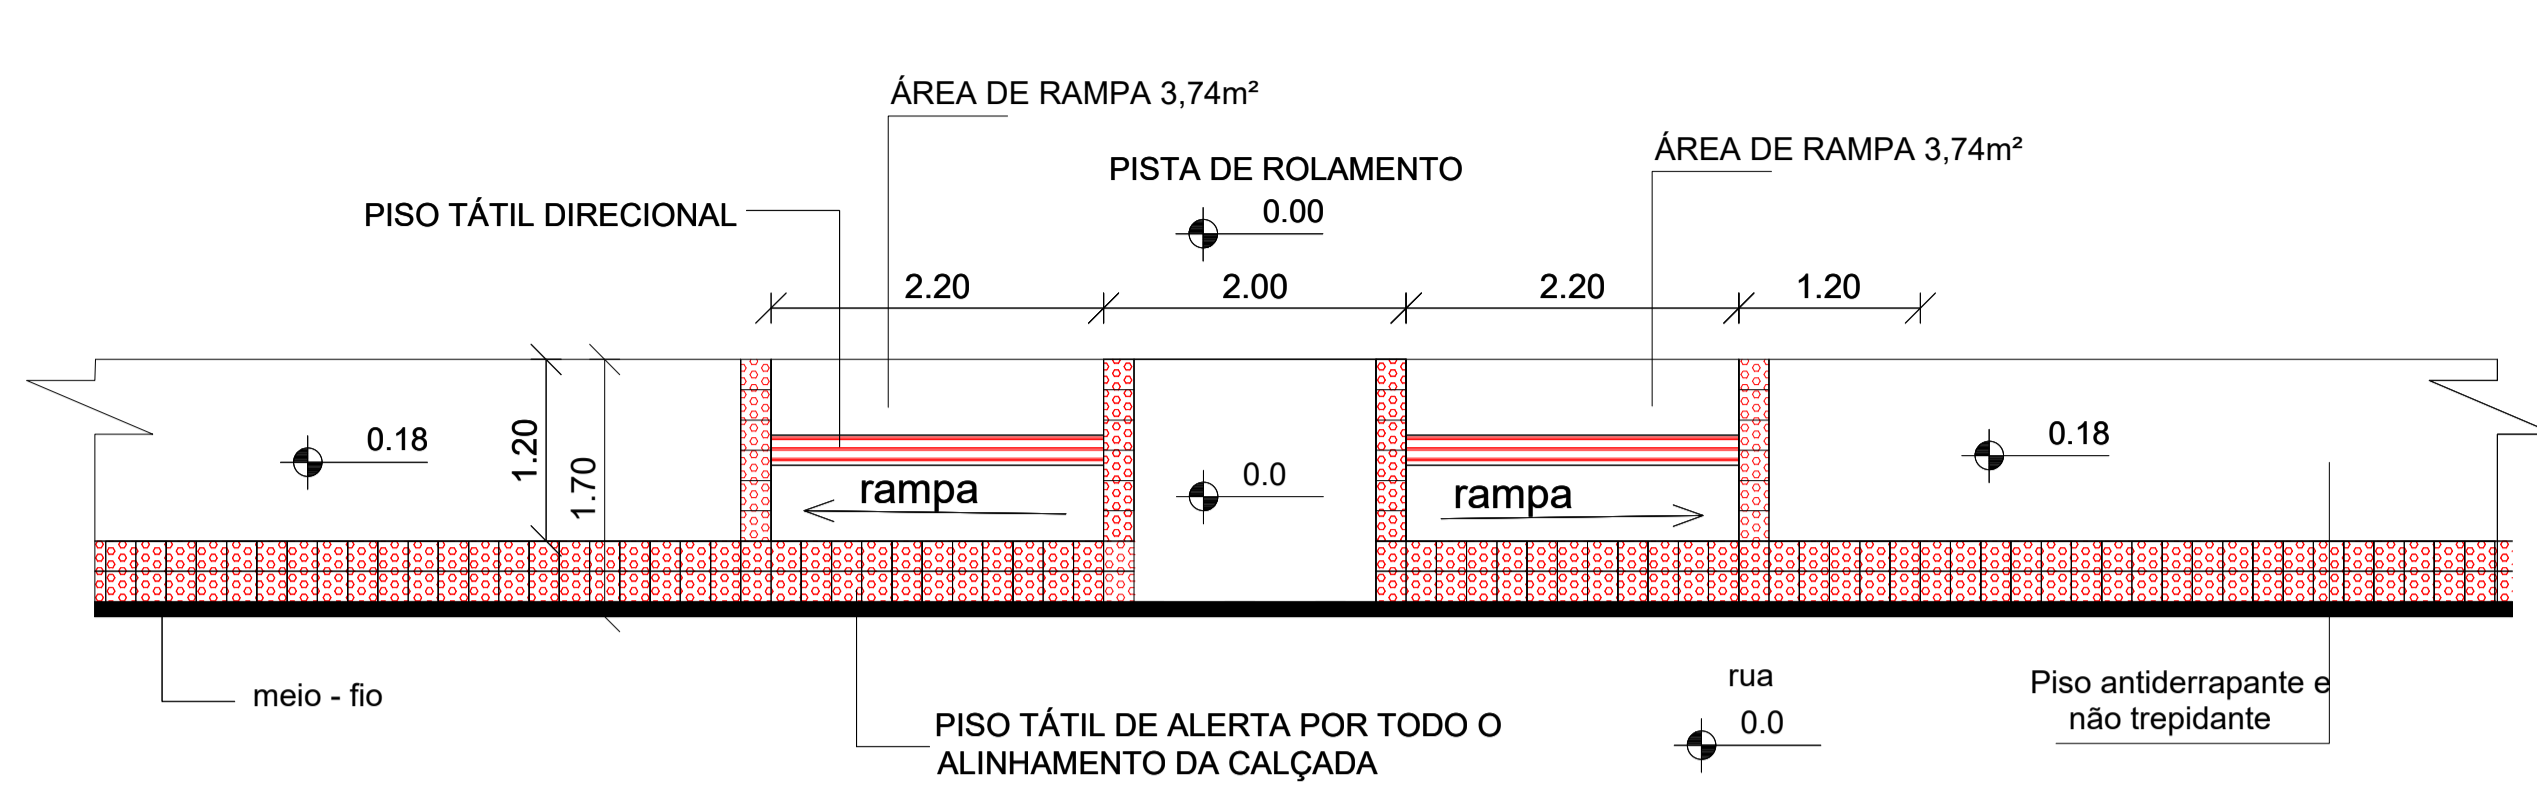


DETALHE 01

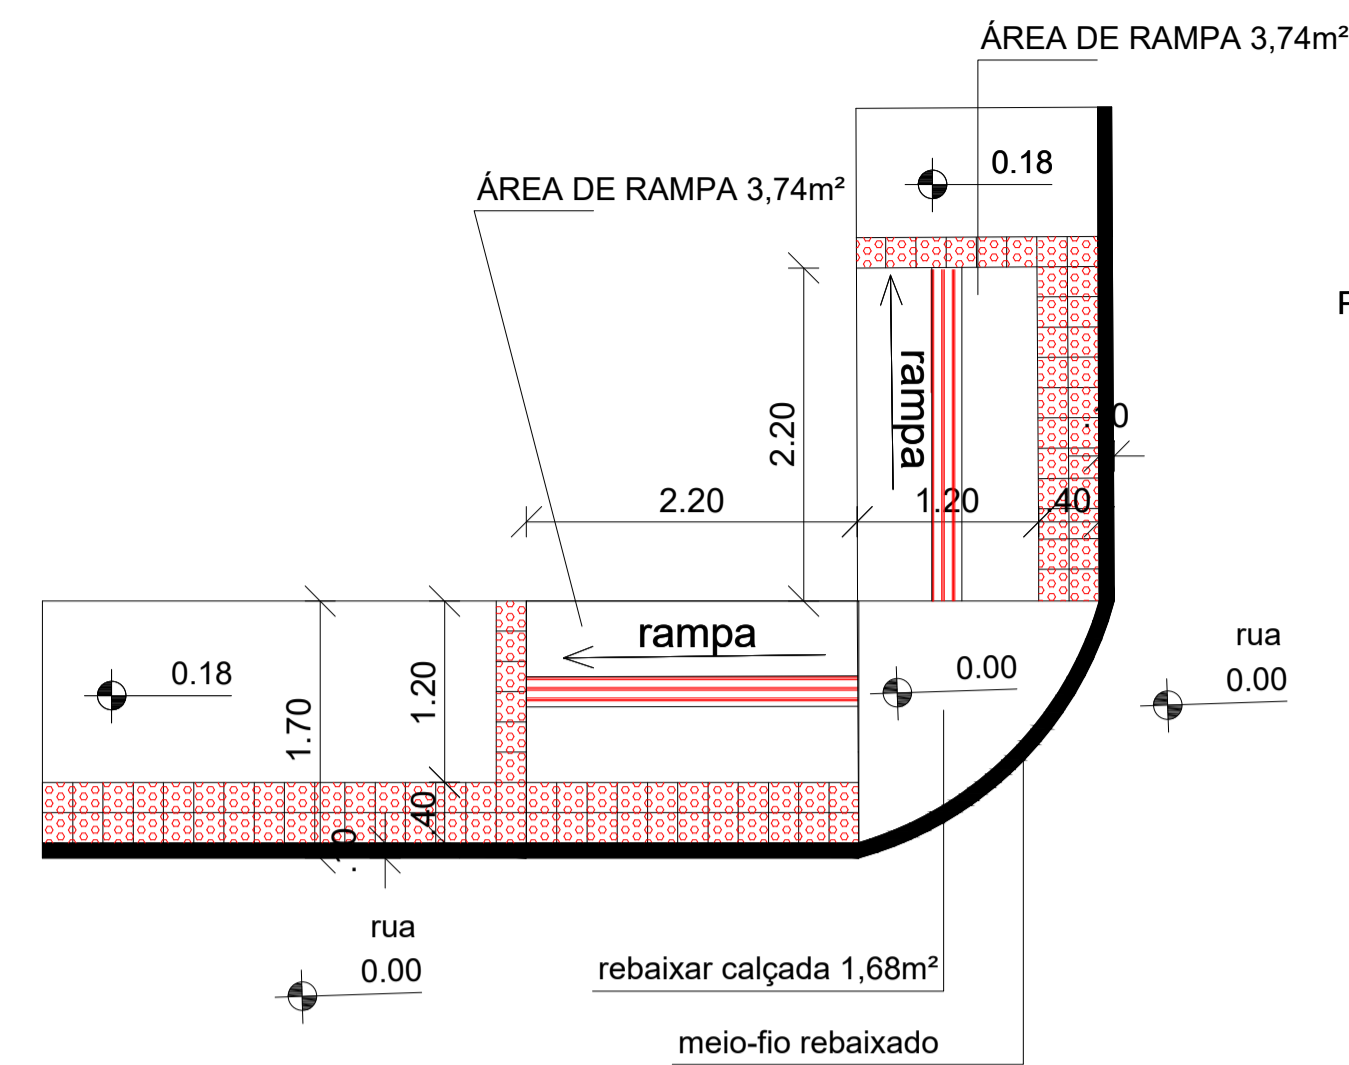


DETALHE 02

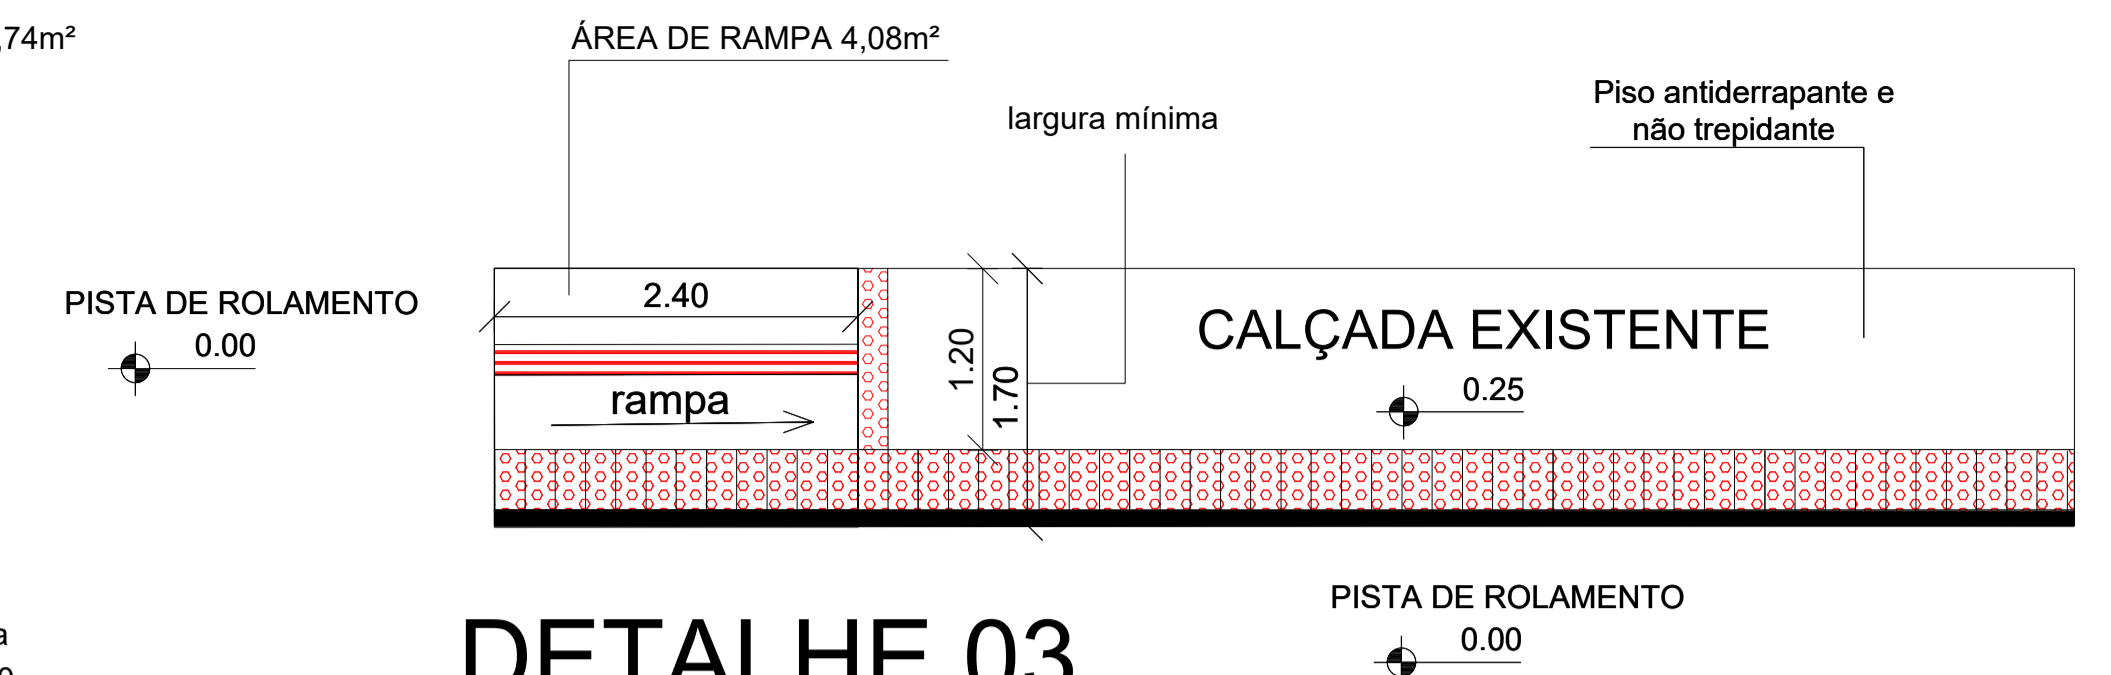


DETALHE 03

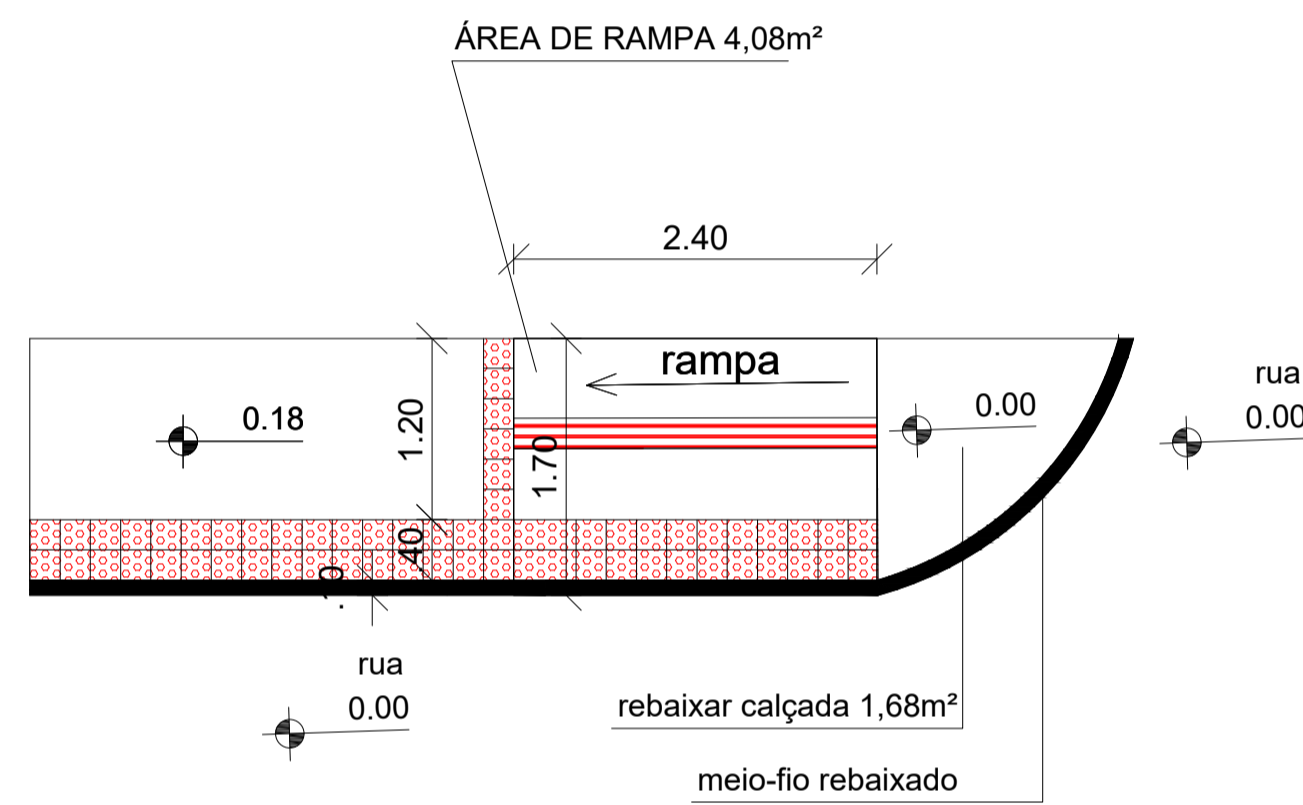


DETALHE 04

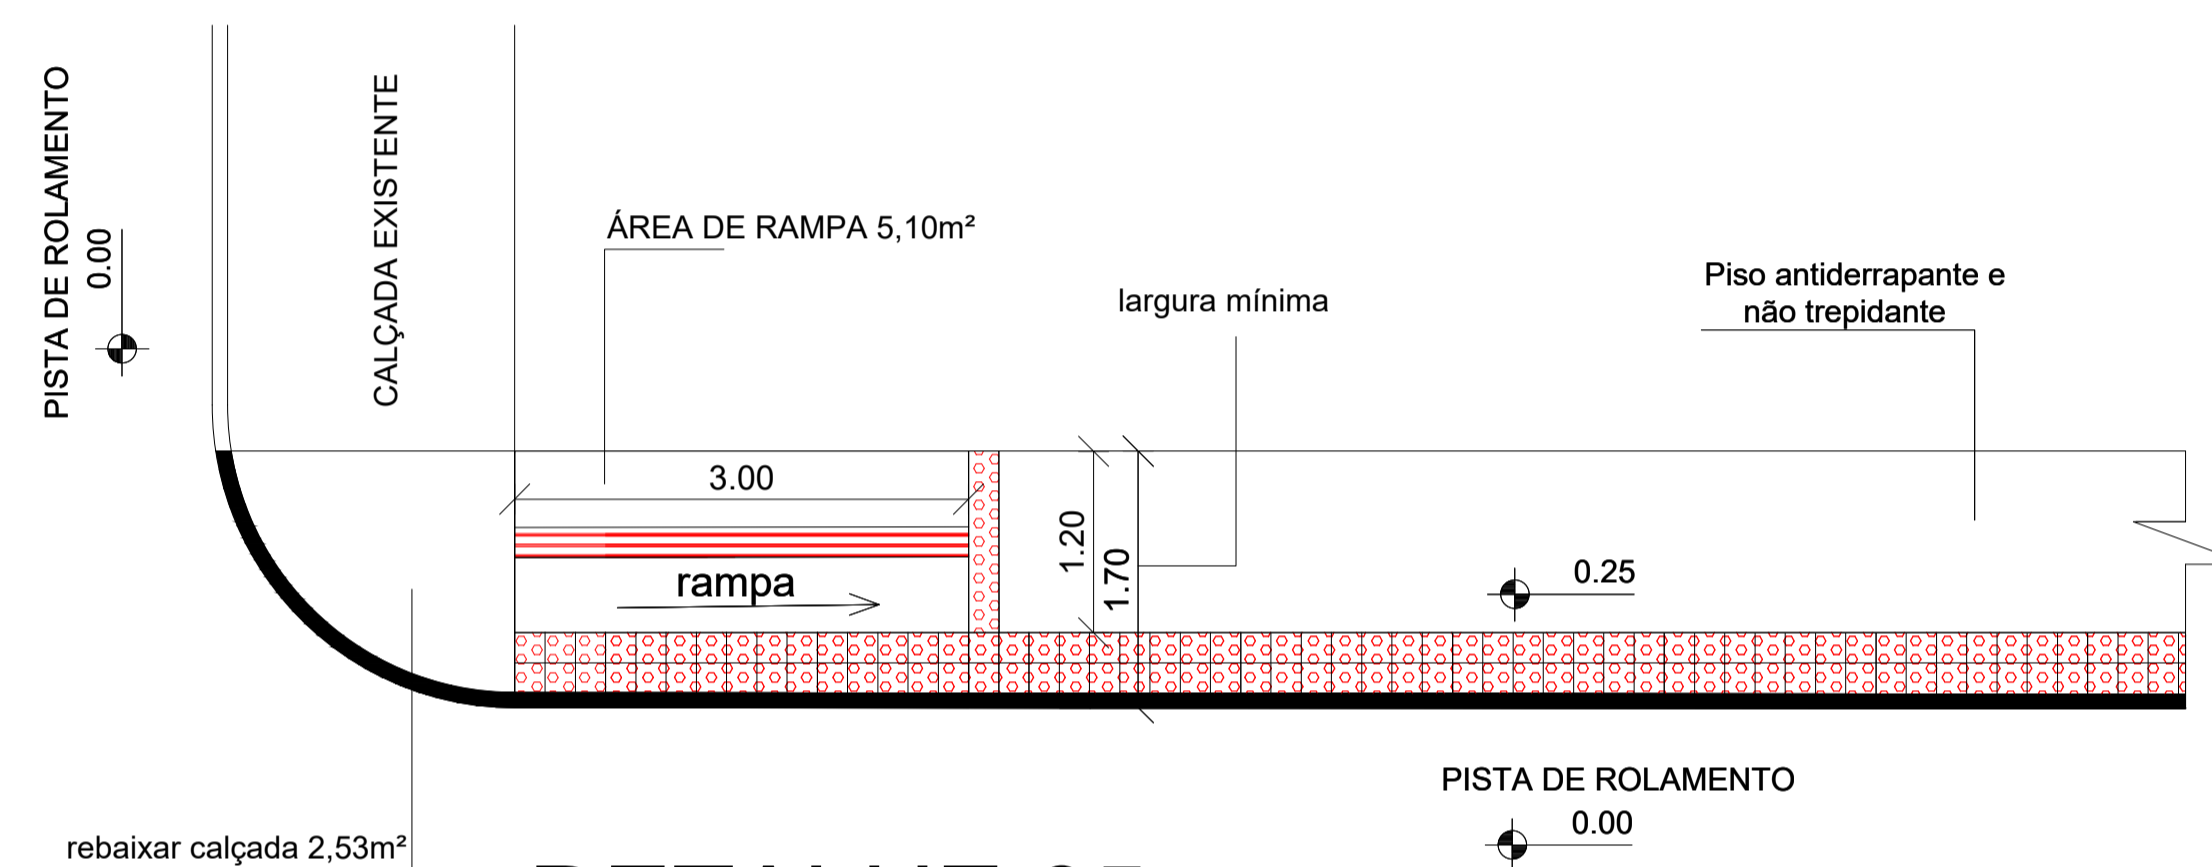


DETALHE 05

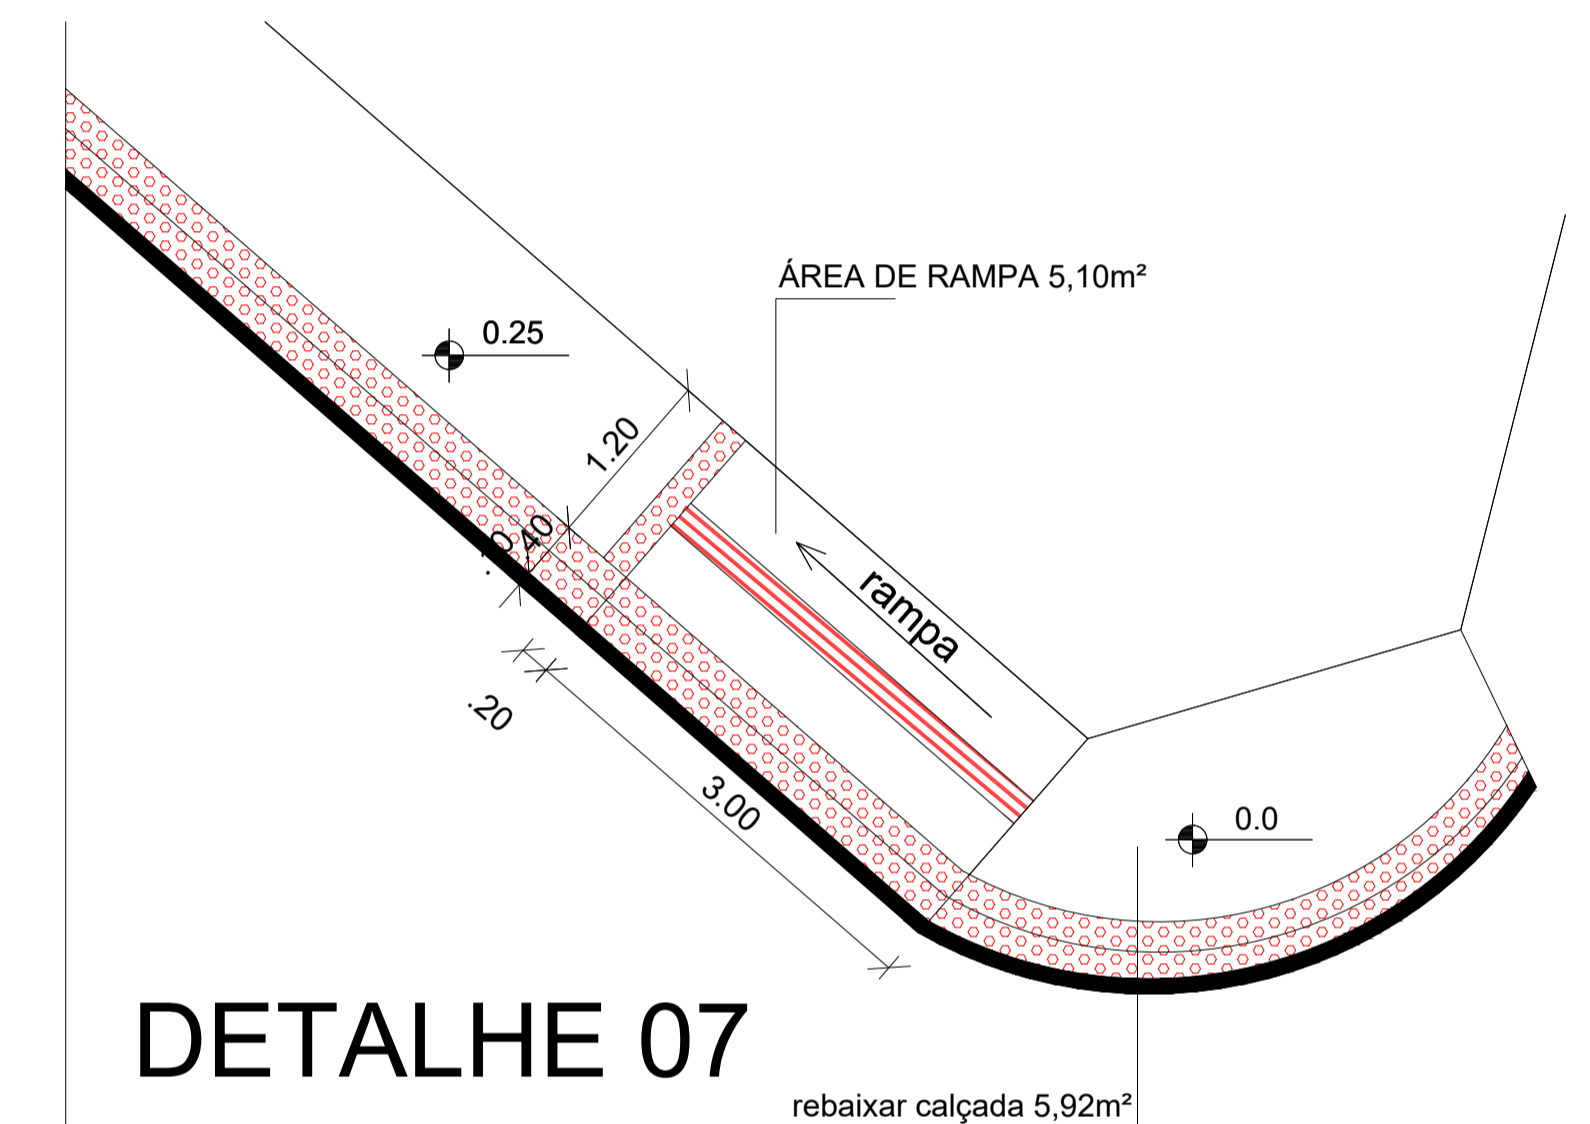


DETALHE 07

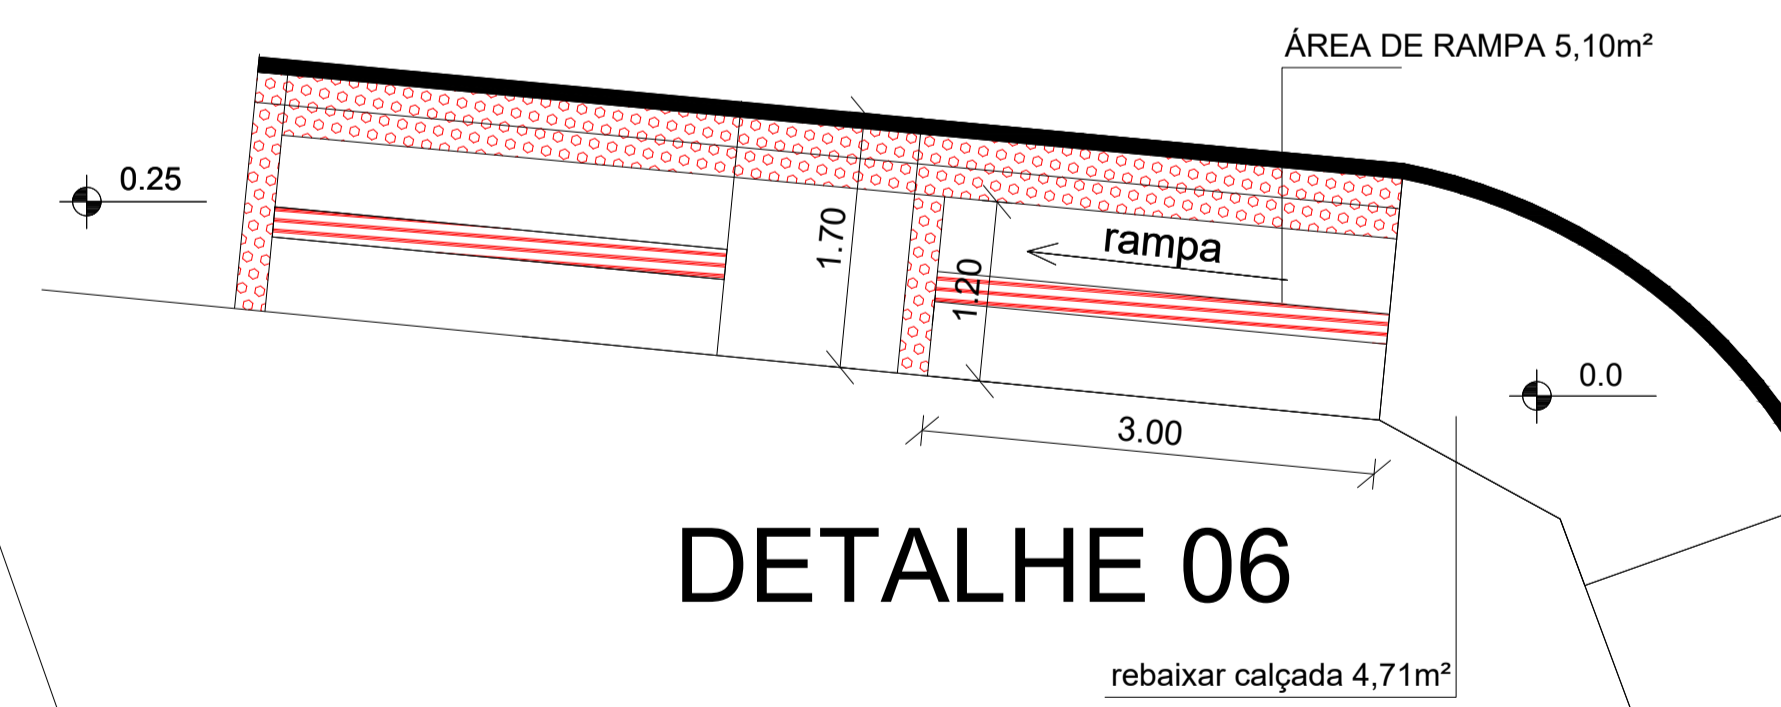


DETALHE 06

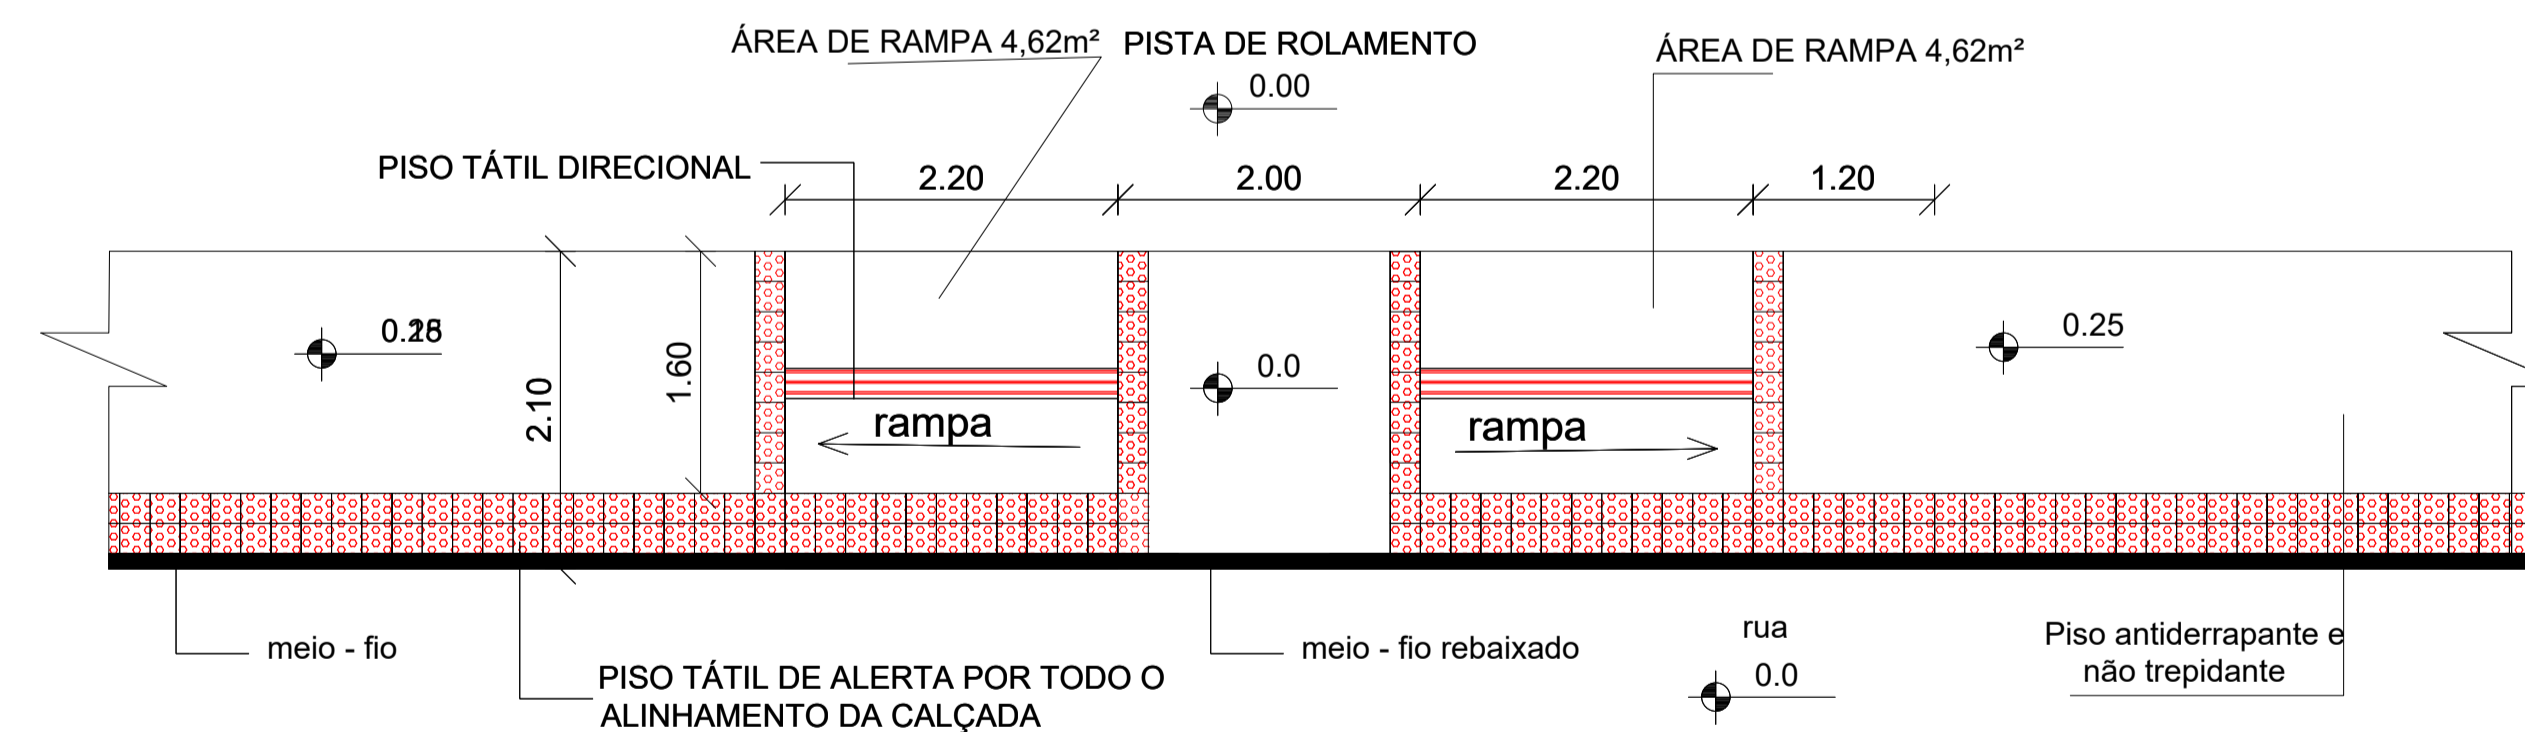


DETALHE 09

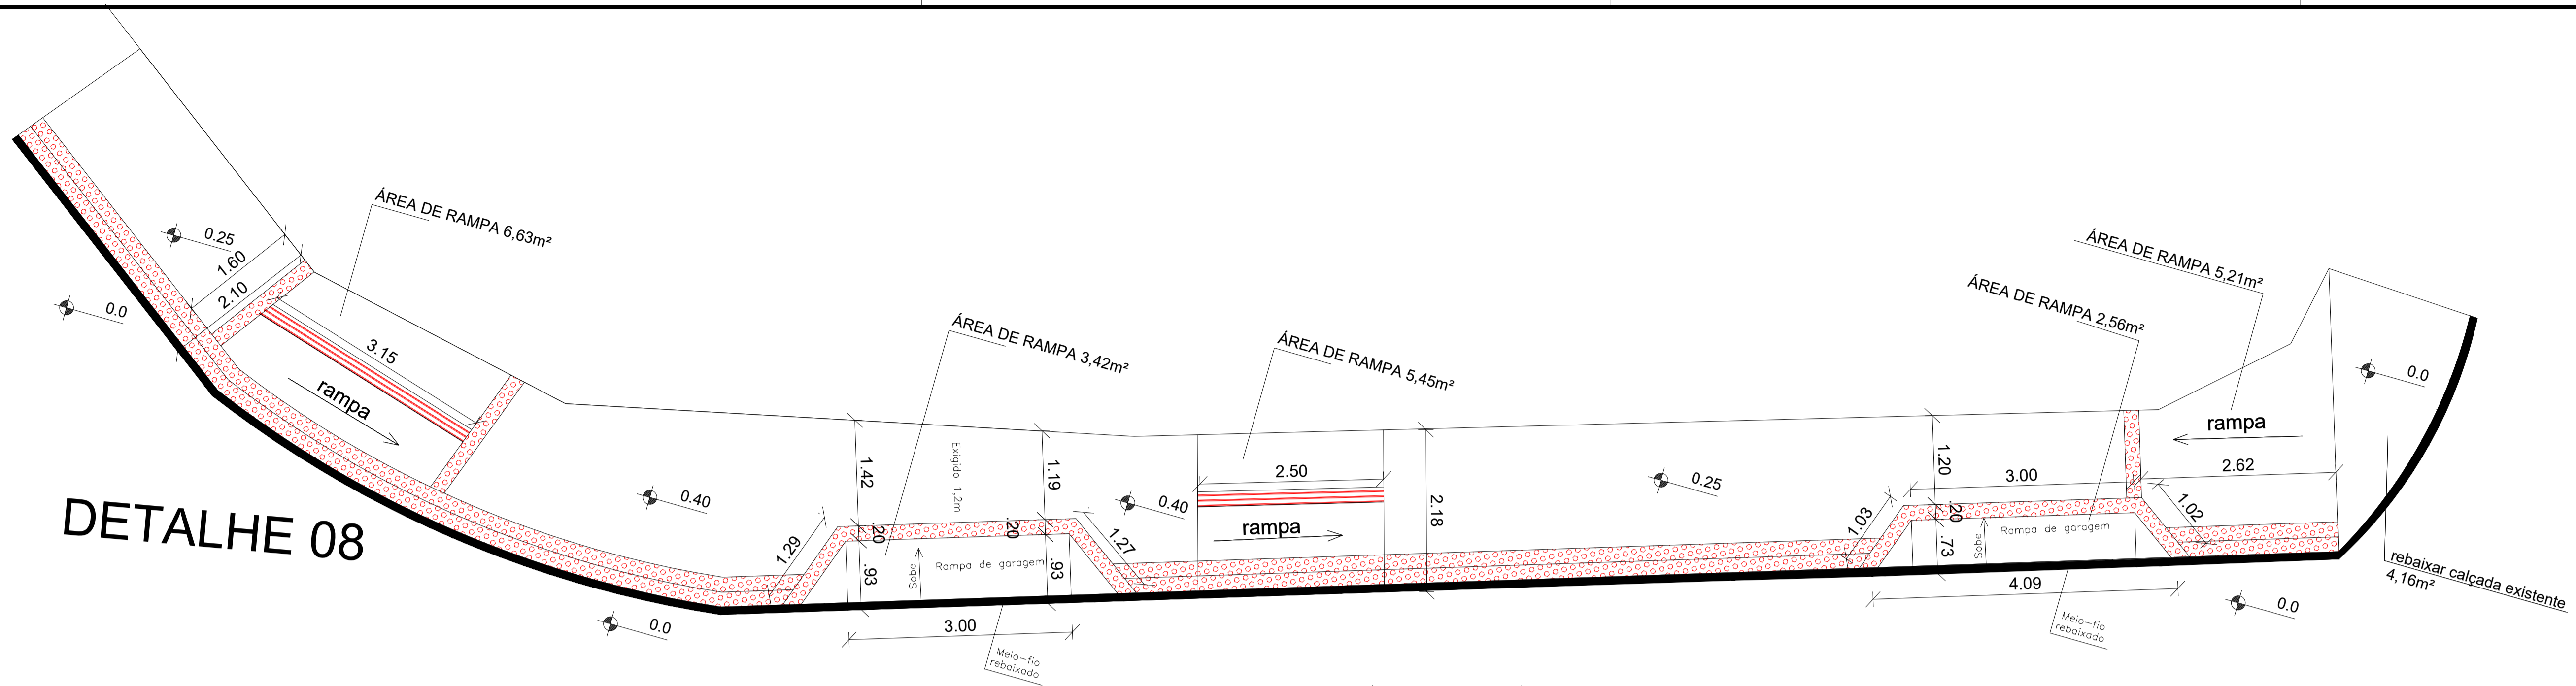


DETALHE 08

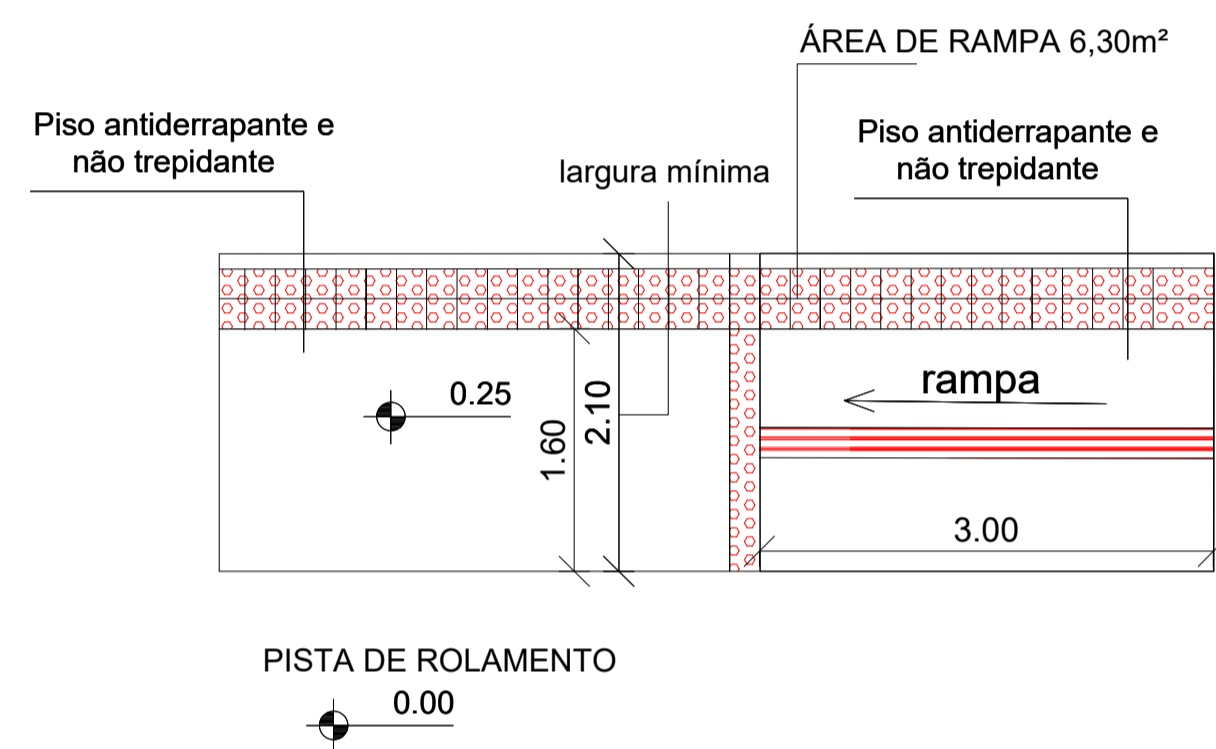


DETALHE 10

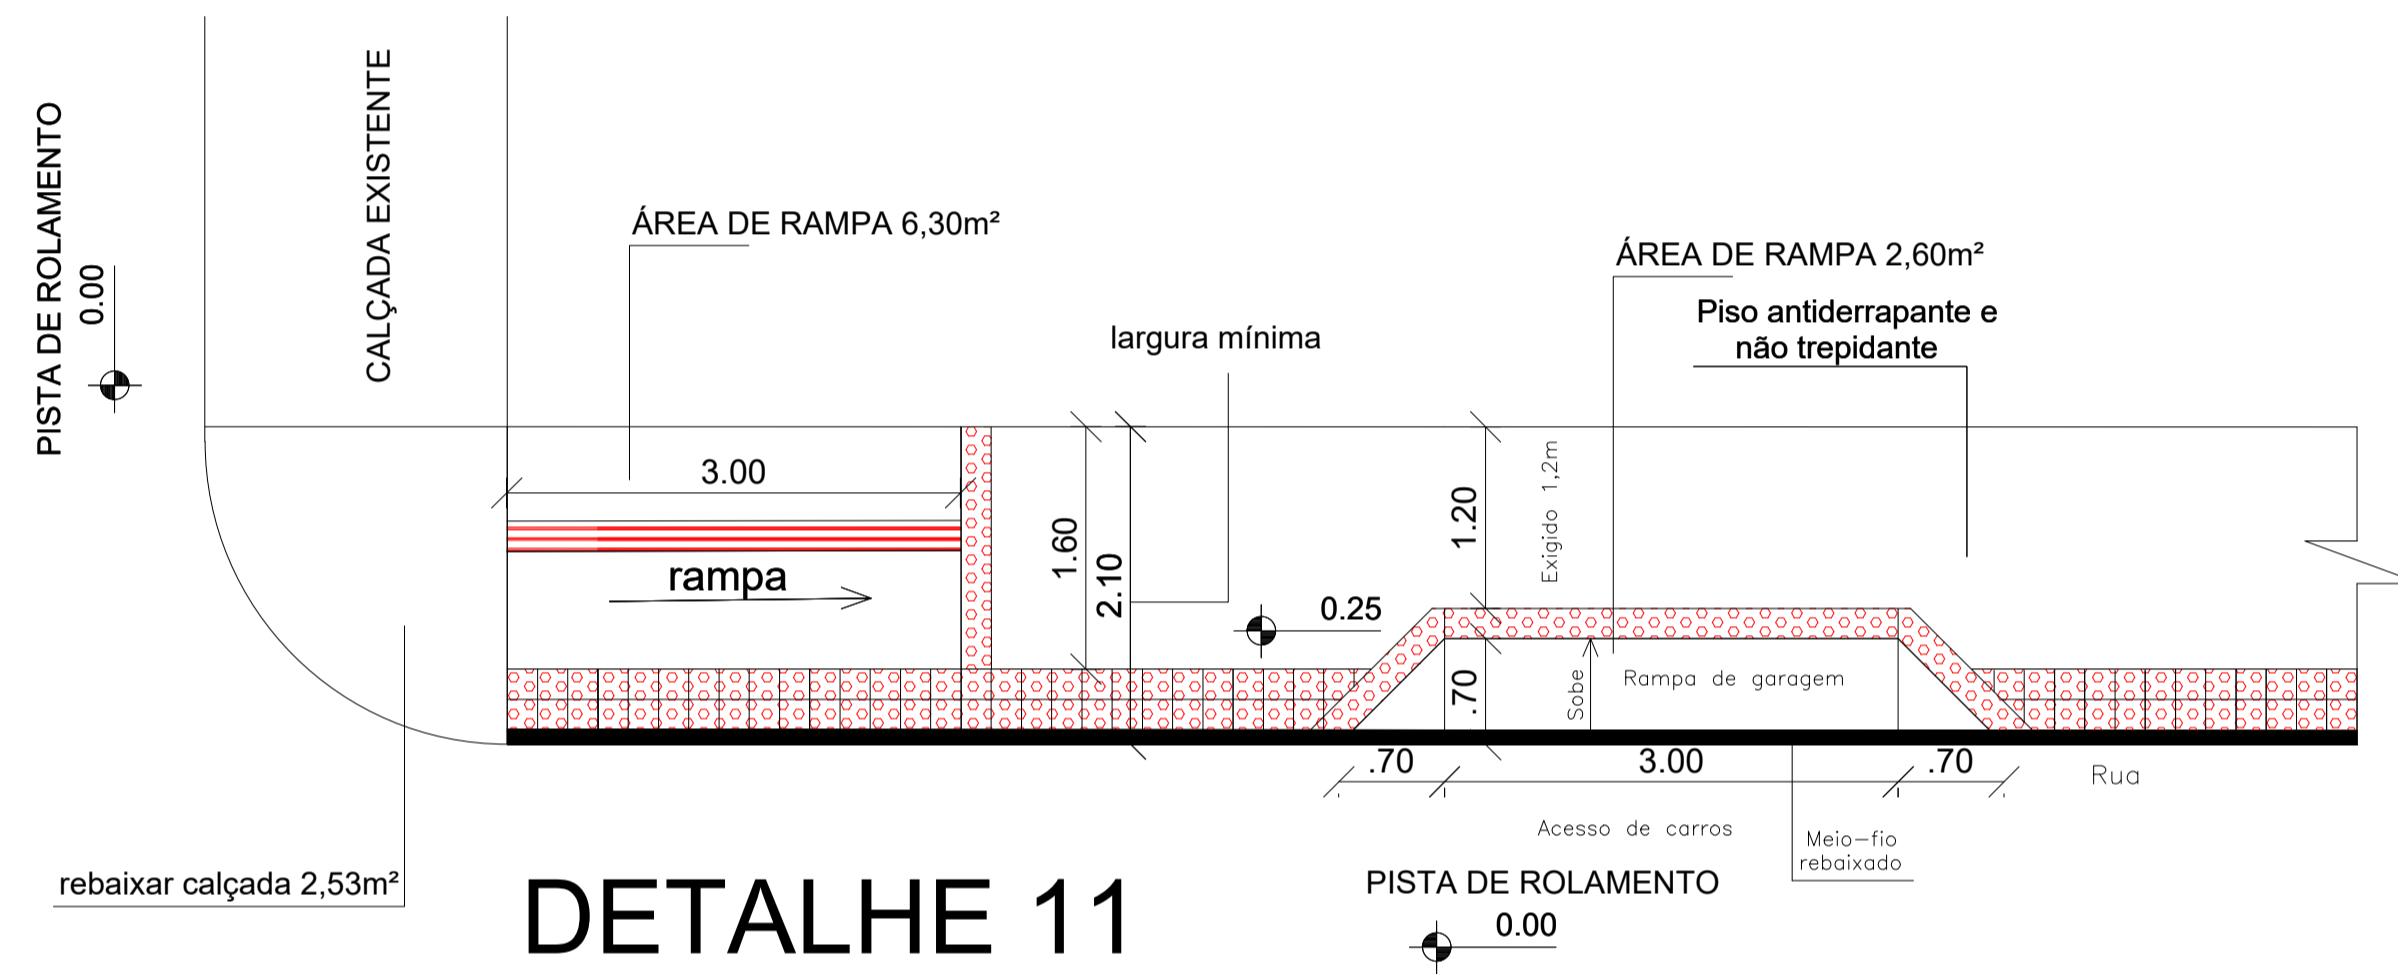


DETALHE 11

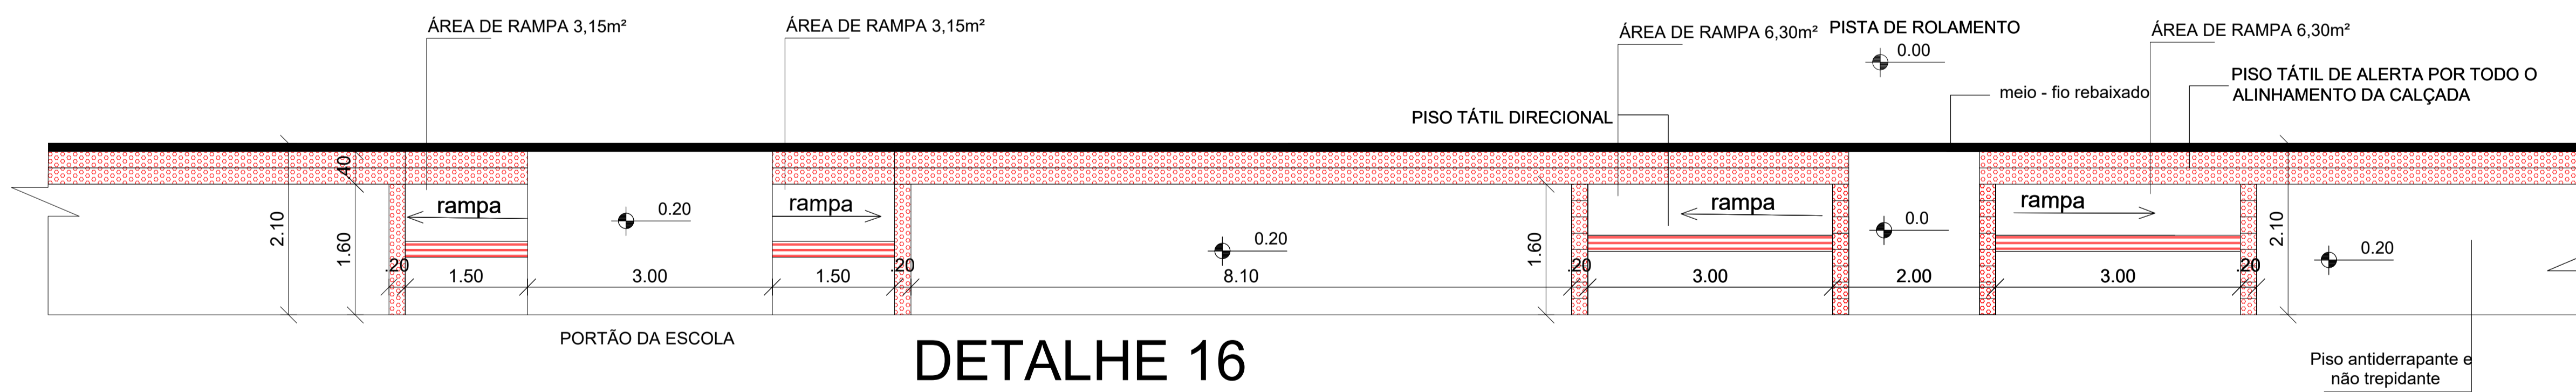

DETALHE 16

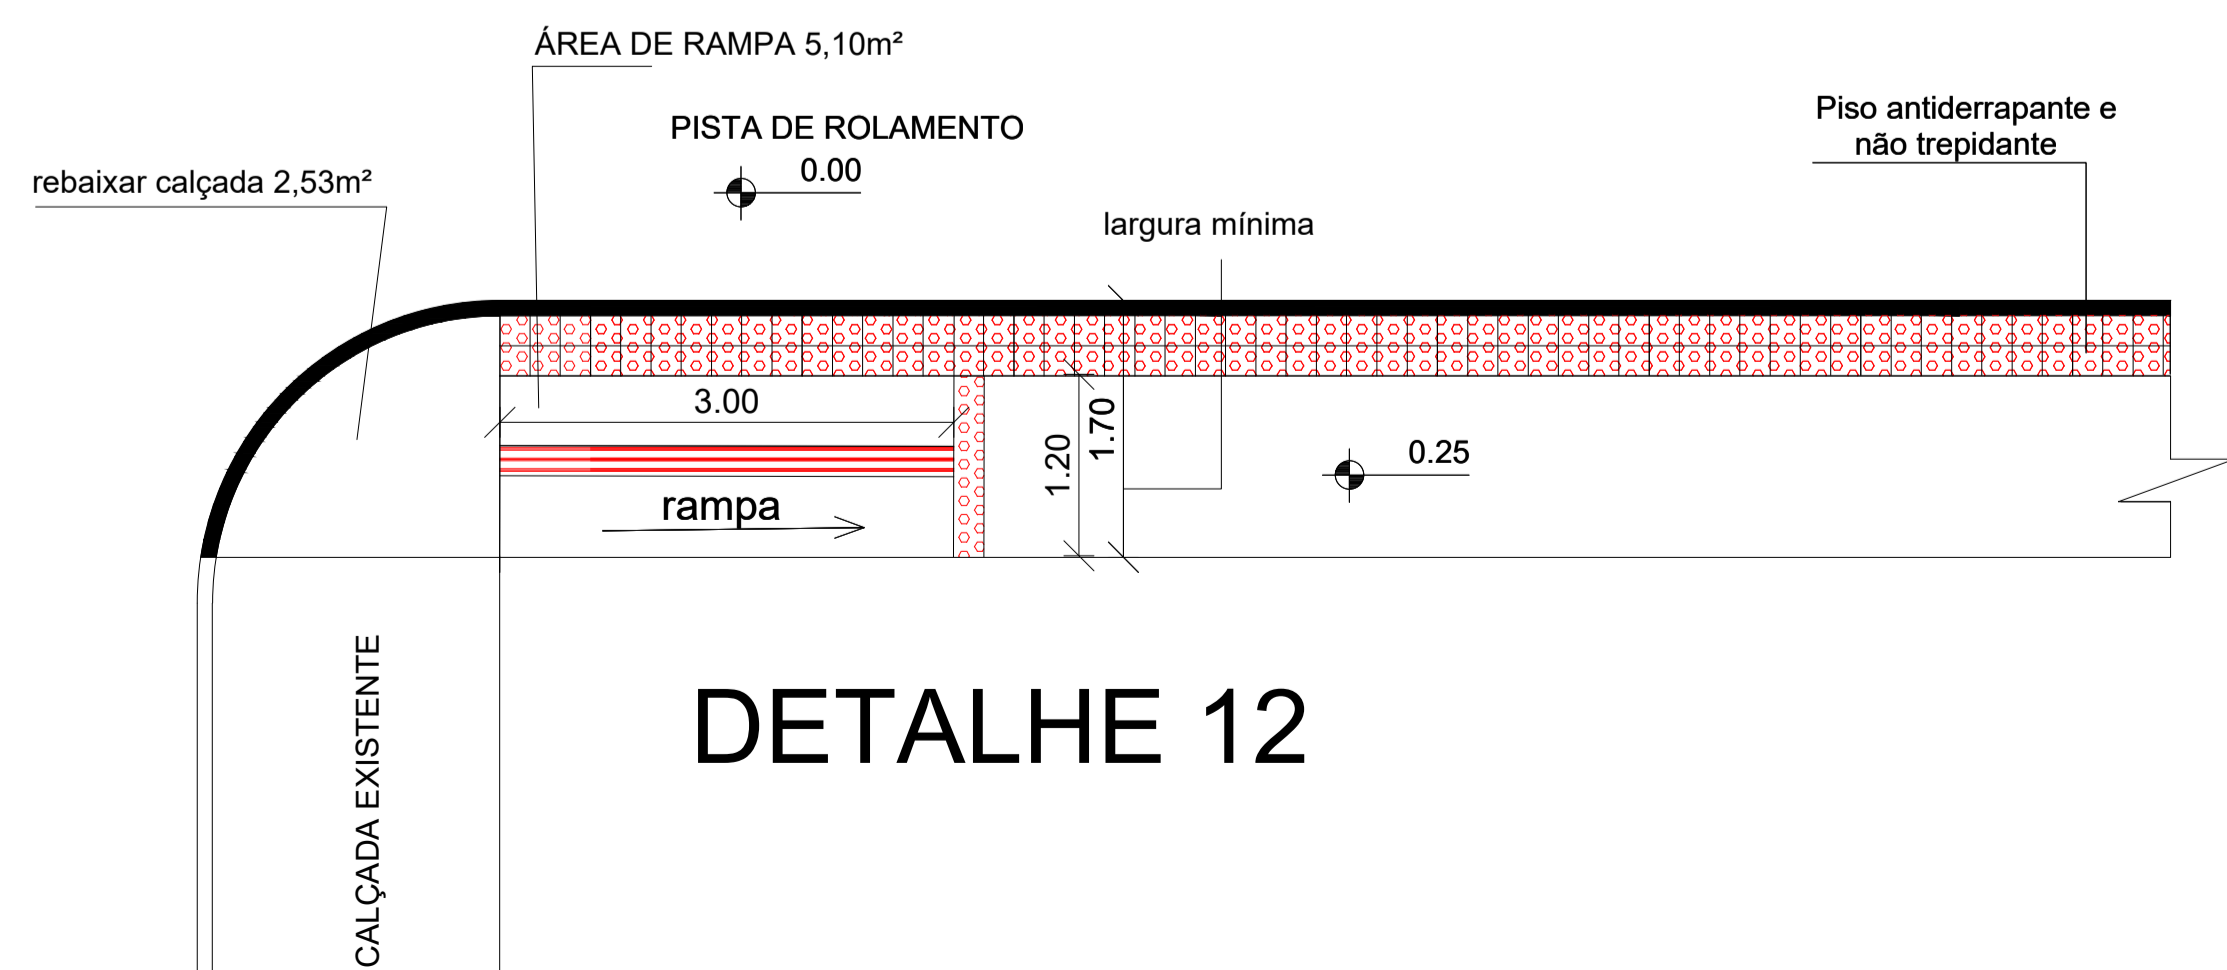



DETALHE 12

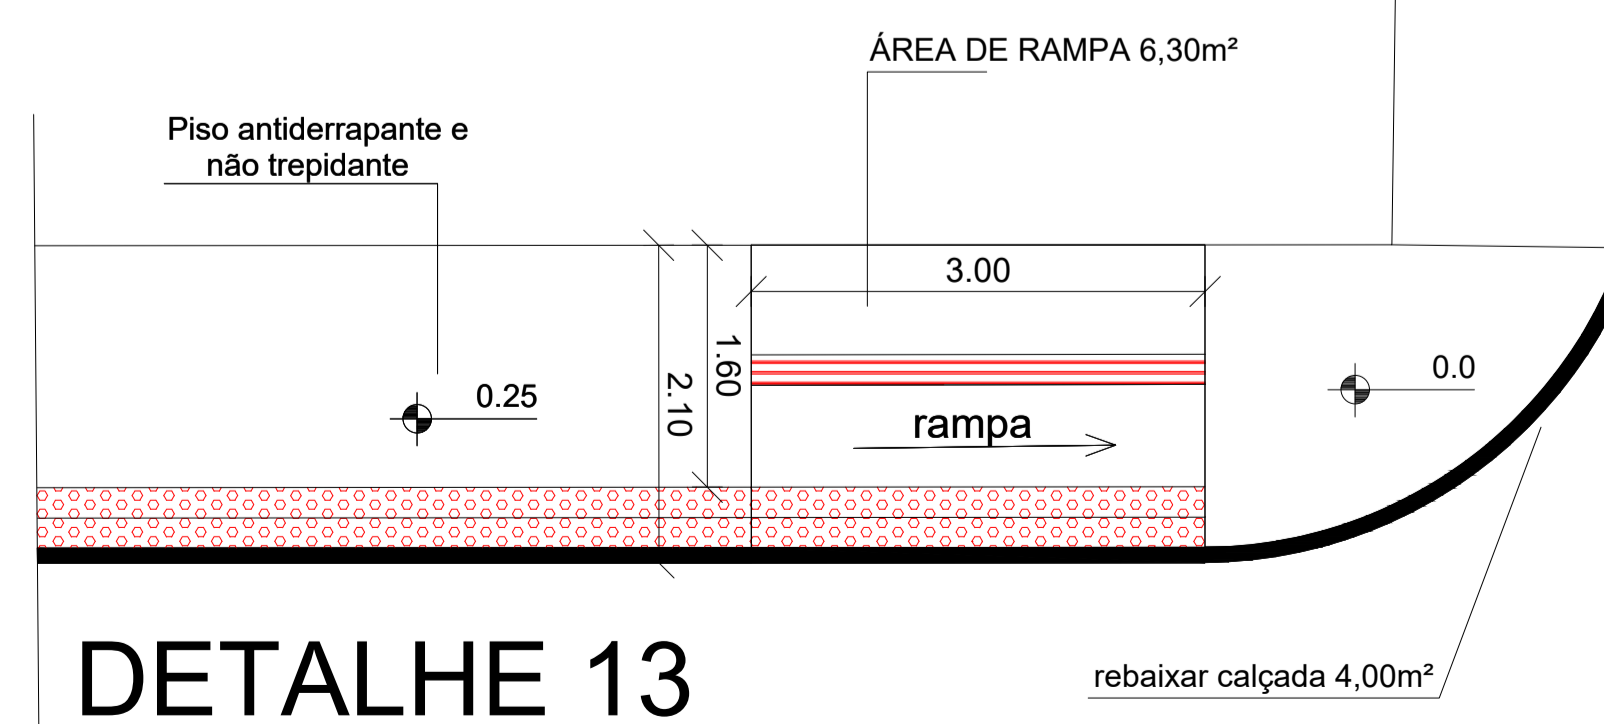


DETALHE 13


DETALHE 14

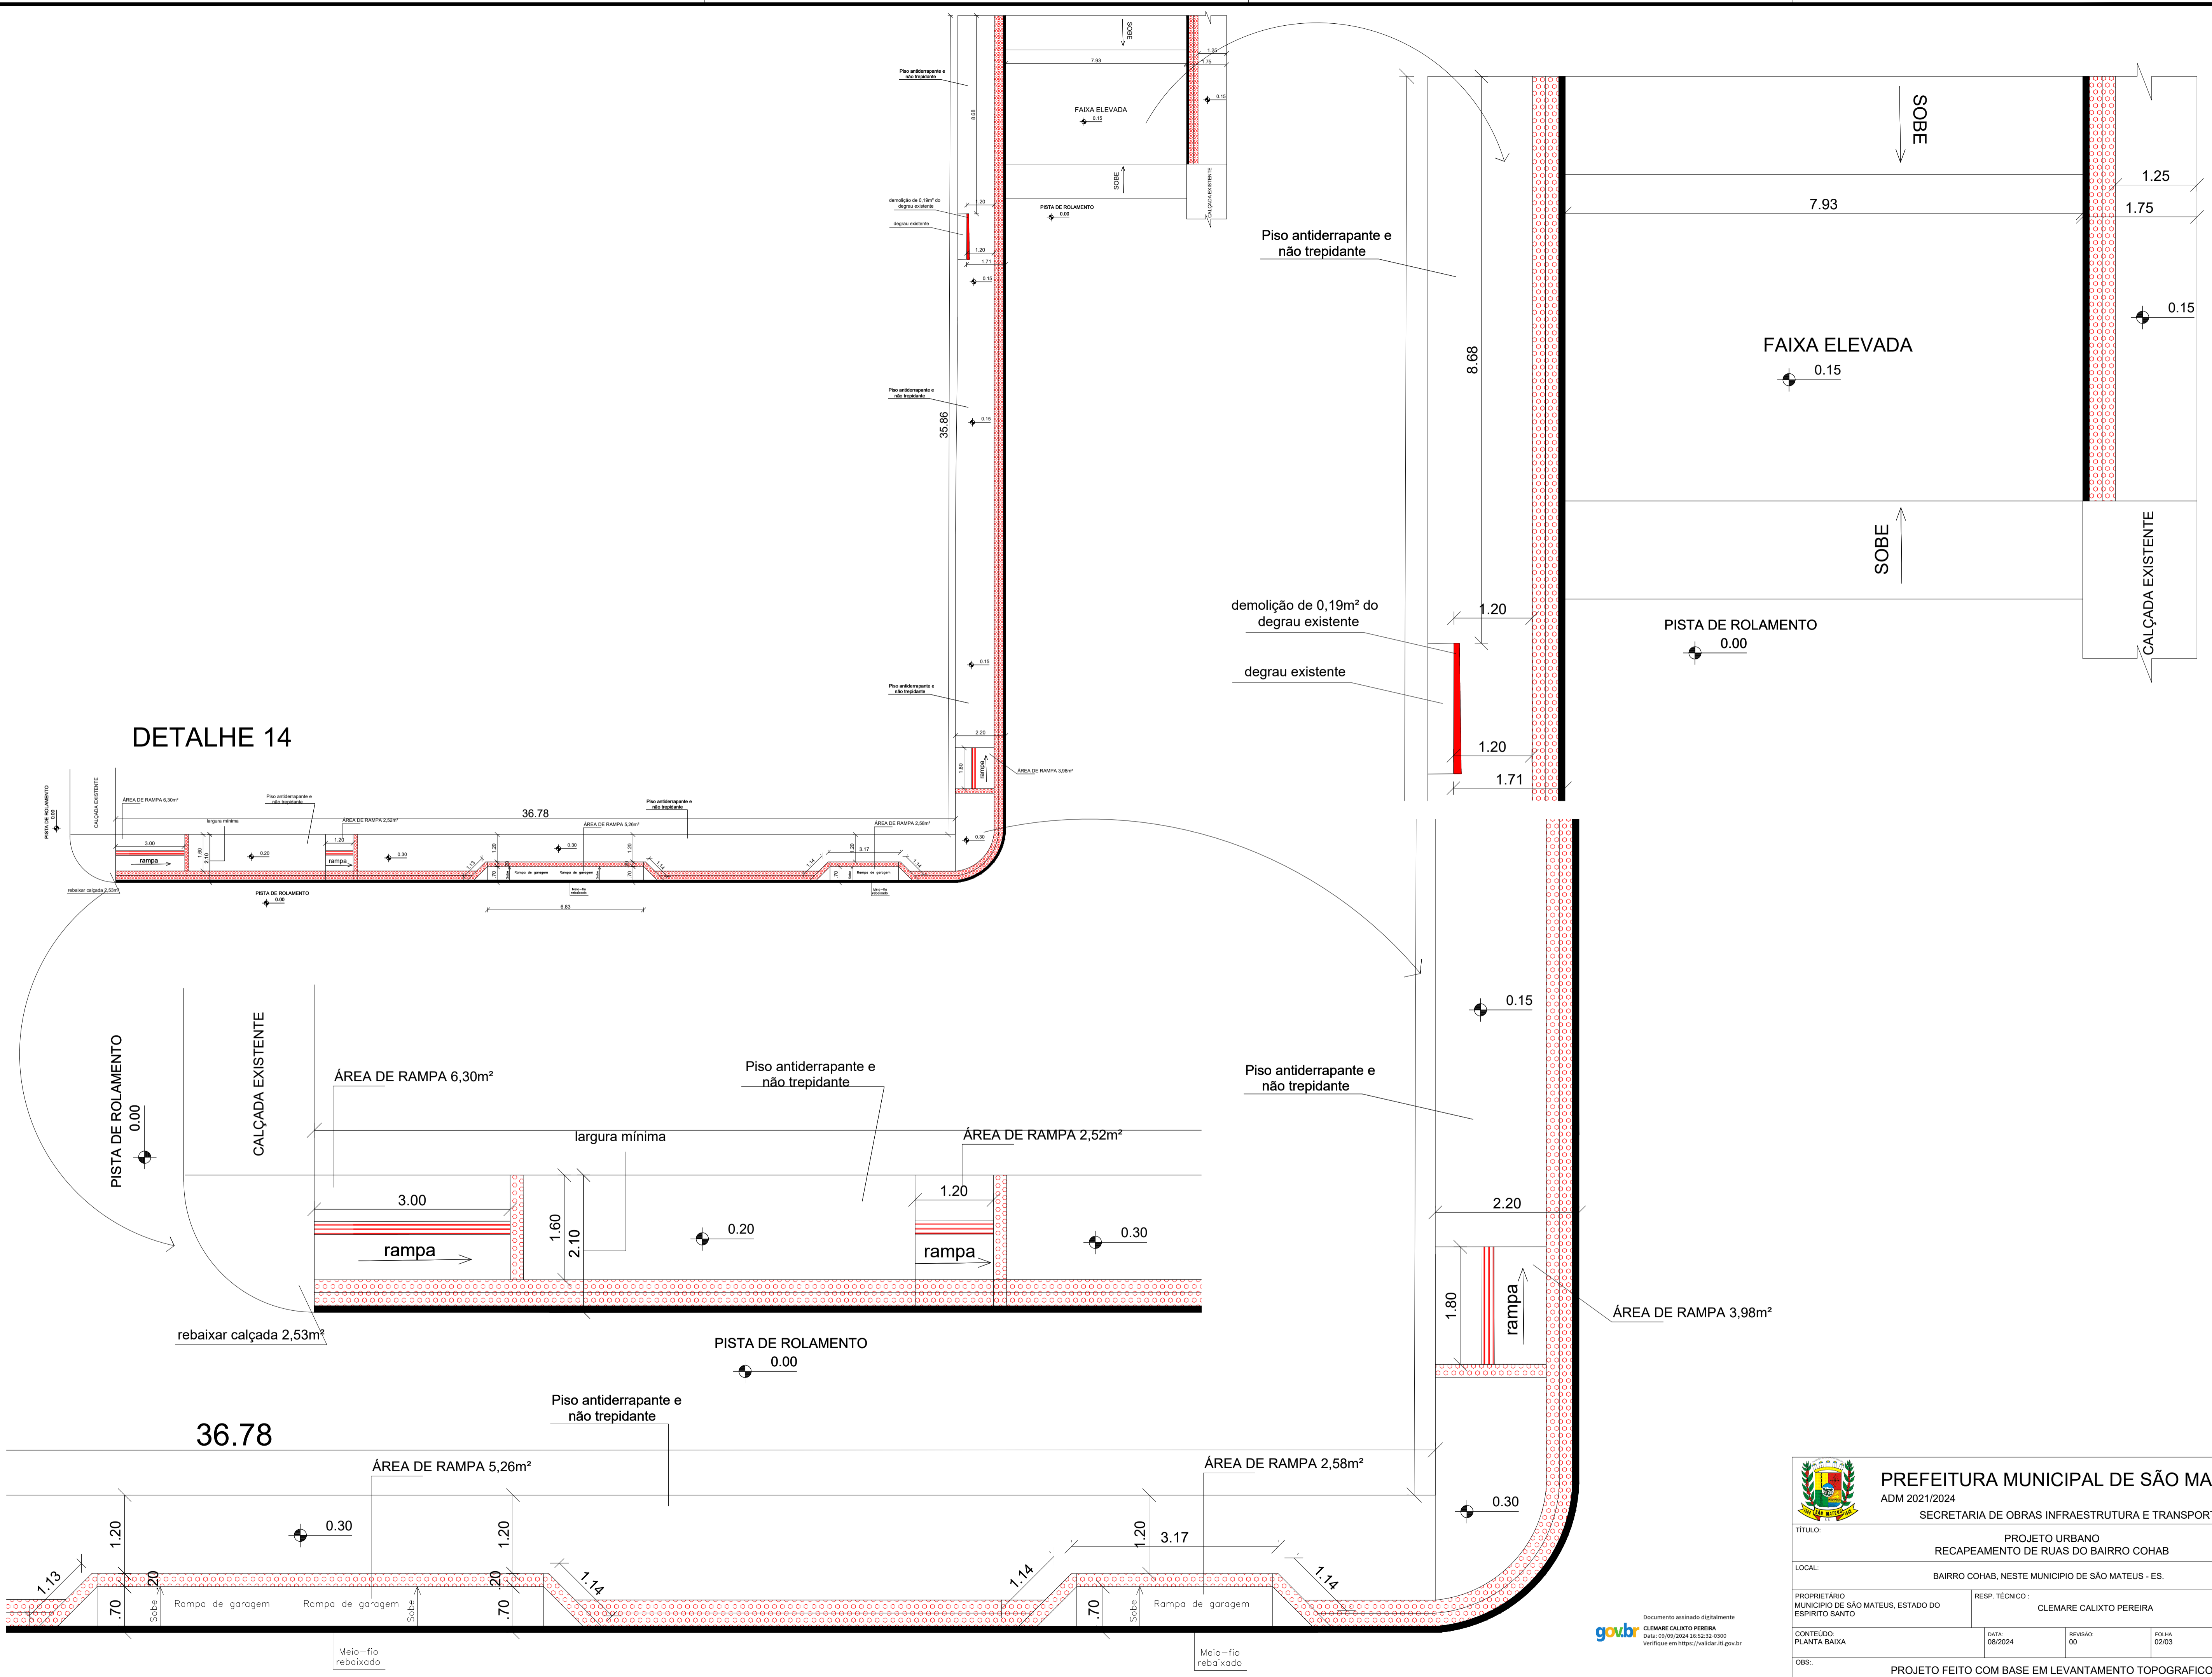


 PREFEITURA MUNICIPAL DE SÃO MATEUS ADM 2021/2024	
SECRETARIA DE OBRAS INFRAESTRUTURA E TRANSPORTE	
TÍTULO: PROJETO URBANO RECAPEAMENTO DE RUAS DO BAIRRO COHAB	
LOCAL: BAIRRO COHAB, NESTE MUNICÍPIO DE SÃO MATEUS - ES.	
PROPRIETÁRIO: MUNICÍPIO DE SÃO MATEUS, ESTADO DO ESPÍRITO SANTO	RESP. TÉCNICO: CLEMARE CALIXTO PEREIRA
CONTEÚDO: PLANTA BAIXA	DATA: 08/2024 REVISÃO: 00 FOLHA: 02/03 ESCALA: INDICADA
OBS: PROJETO FEITO COM BASE EM LEVANTAMENTO TOPOGRÁFICO	

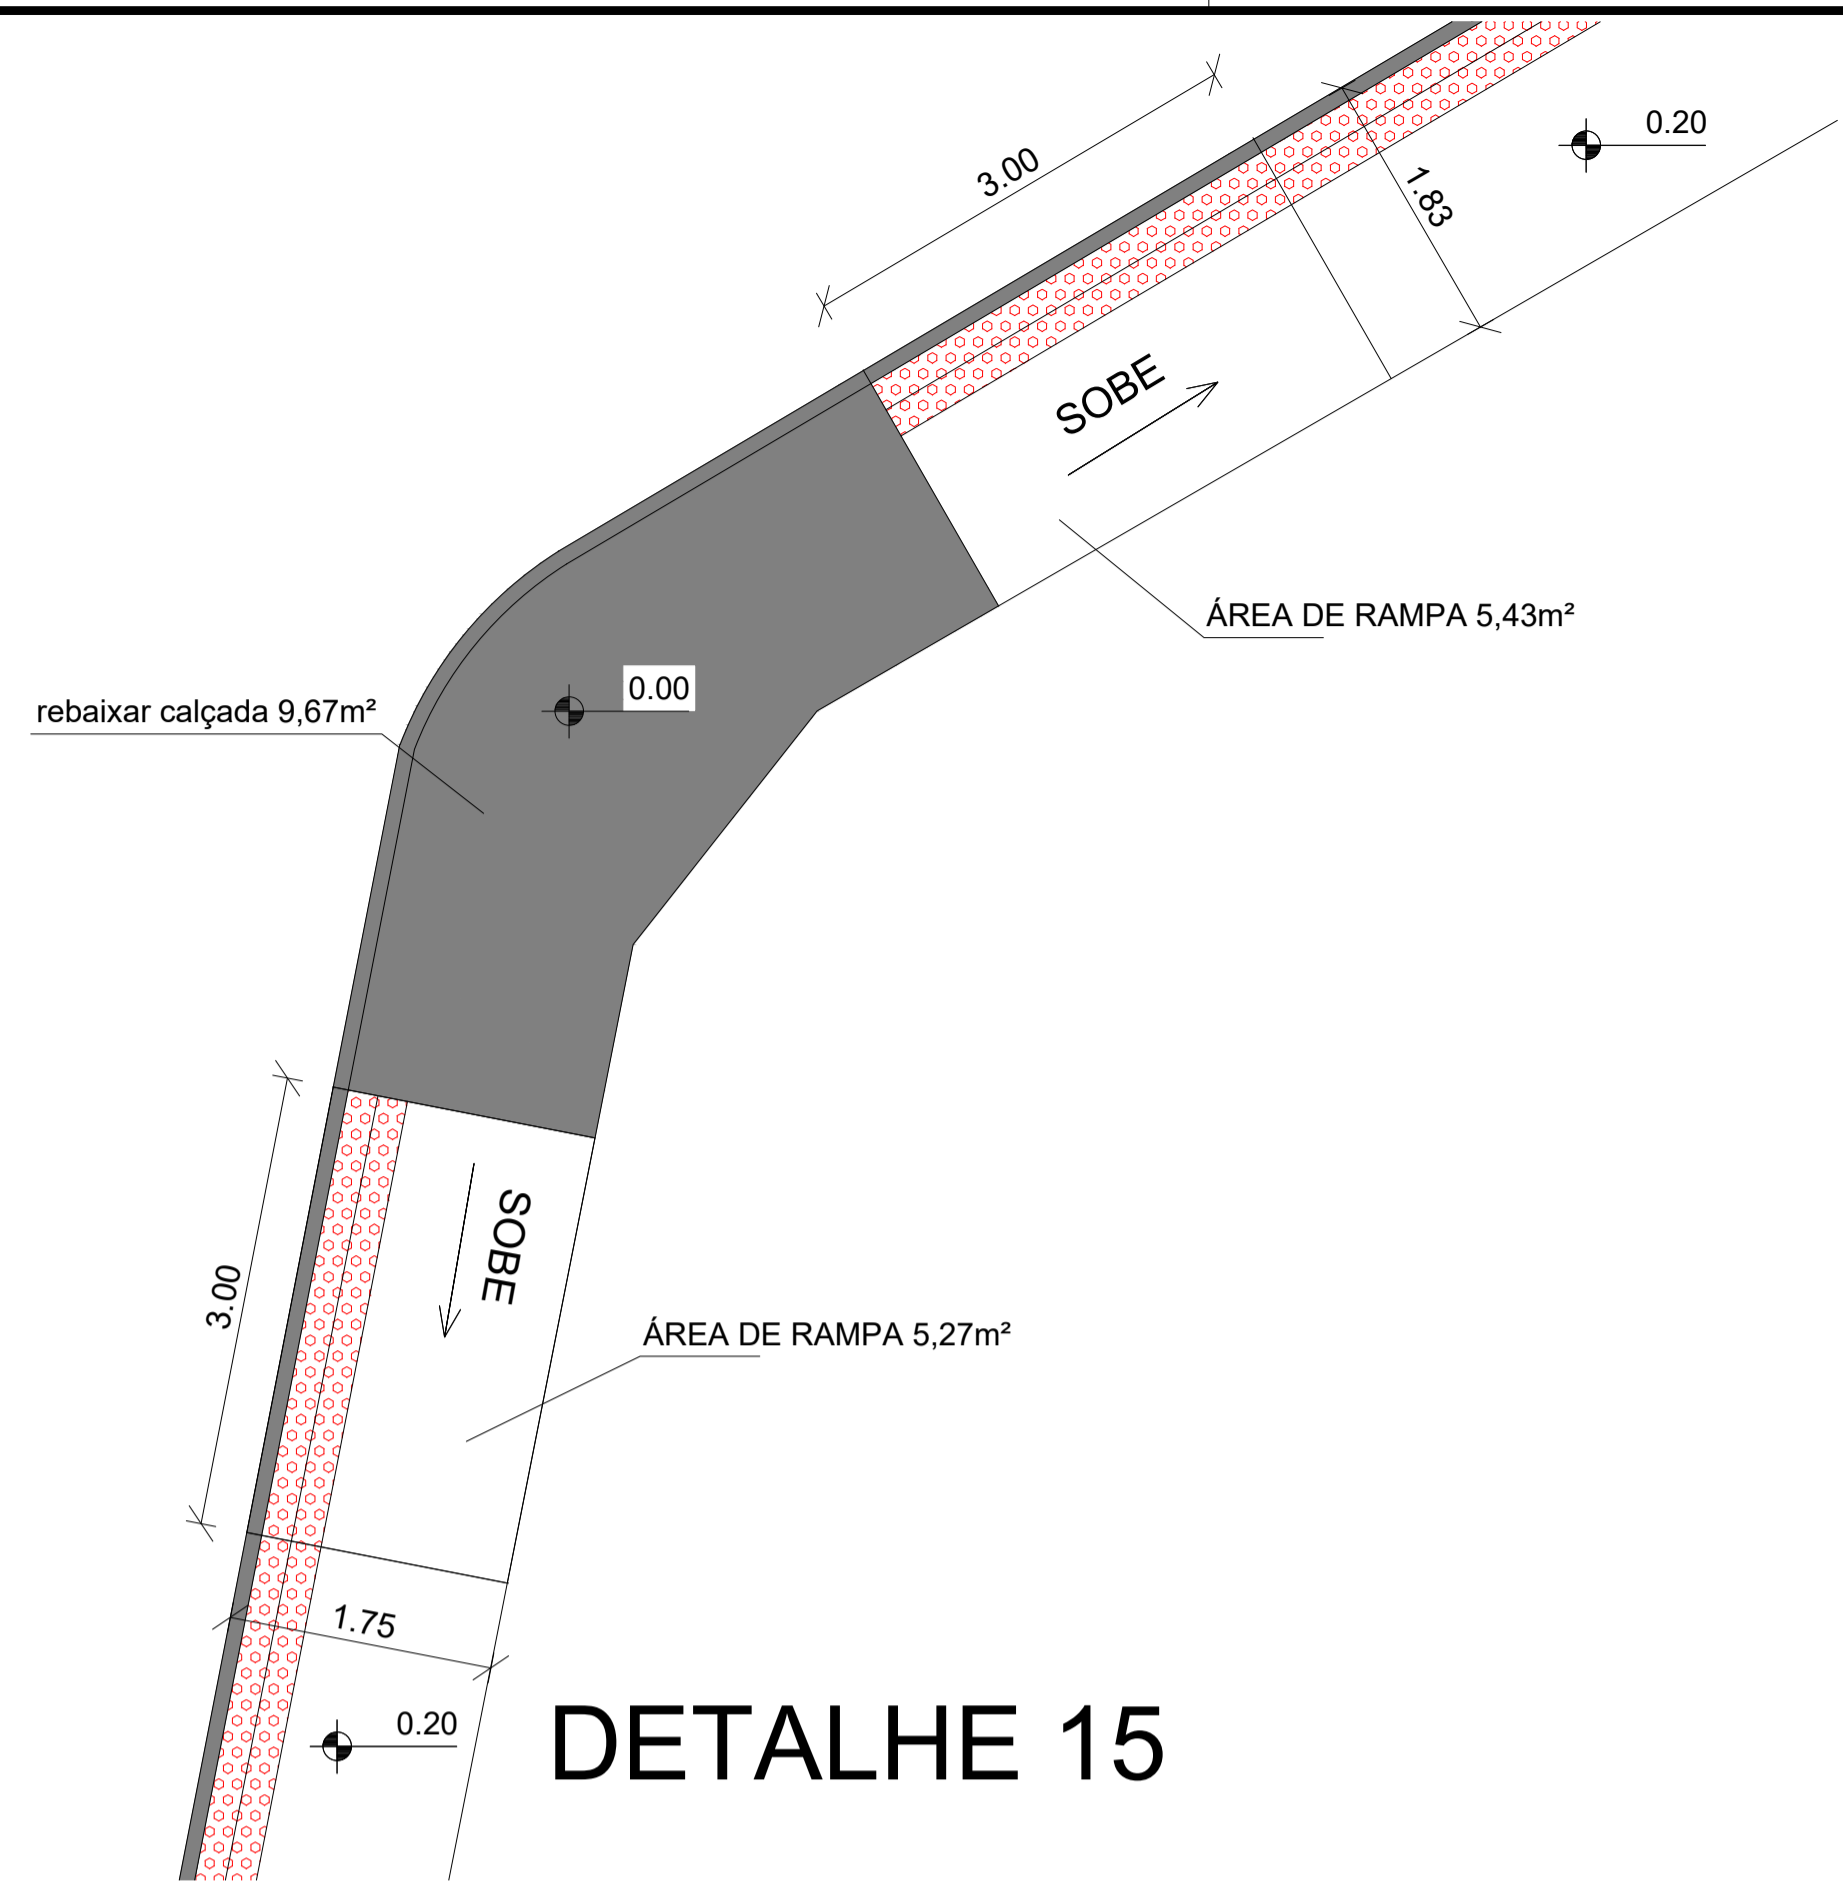


DETALHE 15

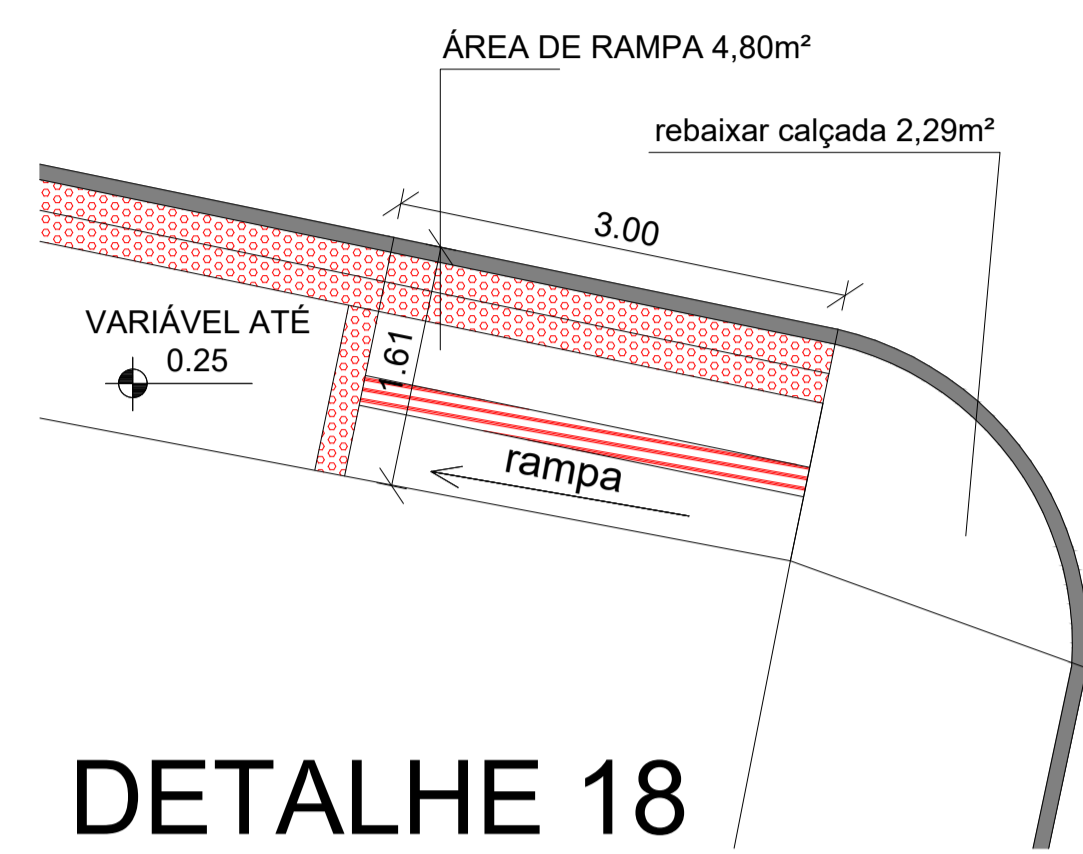

DETALHE 18

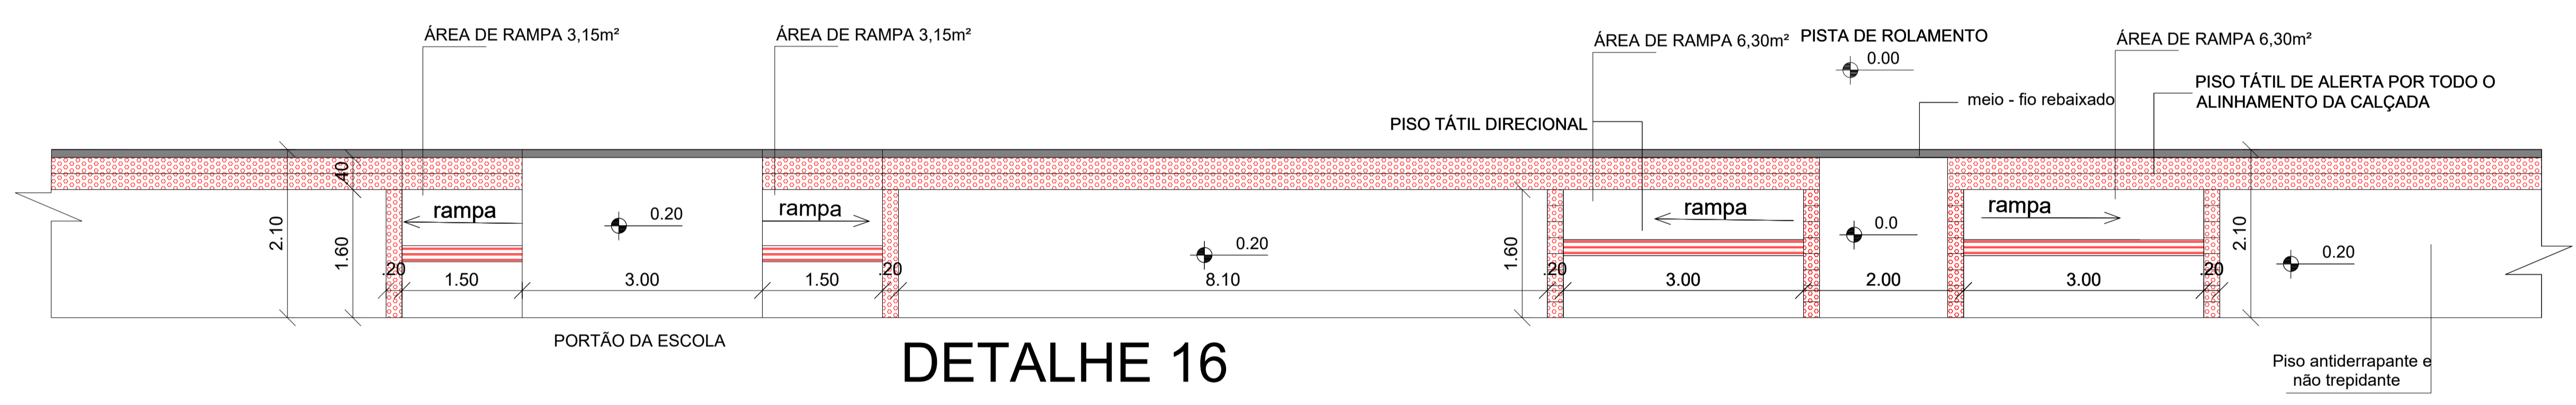


DETALHE 16

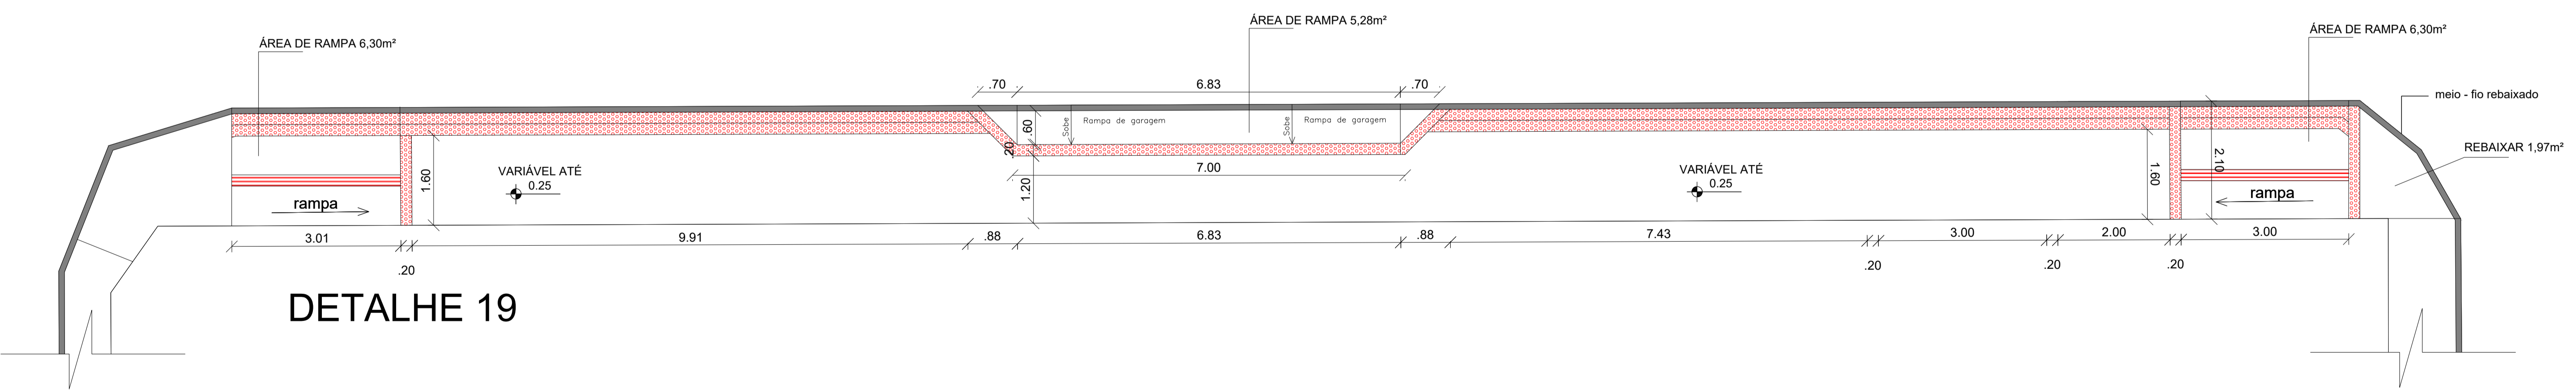


DETALHE 19

 PREFEITURA MUNICIPAL DE SÃO MATEUS ADM 2021/2024	
SECRETARIA DE OBRAS INFRAESTRUTURA E TRANSPORTE	
TÍTULO: PROJETO URBANO RECAPEAMENTO DE RUAS DO BAIRRO COHAB	
LOCAL: BAIRRO COHAB, NESTE MUNICÍPIO DE SÃO MATEUS - ES.	
PROPRIETÁRIO: MUNICÍPIO DE SÃO MATEUS, ESTADO DO ESPÍRITO SANTO	RESP. TÉCNICO: CLEMARE CALIXTO PEREIRA
CONTEÚDO: PLANTA BAIXA	DATA: 08/2024
REVISÃO: 00	FOLHA: 02/03
OBS.:	PROJETO FEITO COM BASE EM LEVANTAMENTO TOPOGRÁFICO

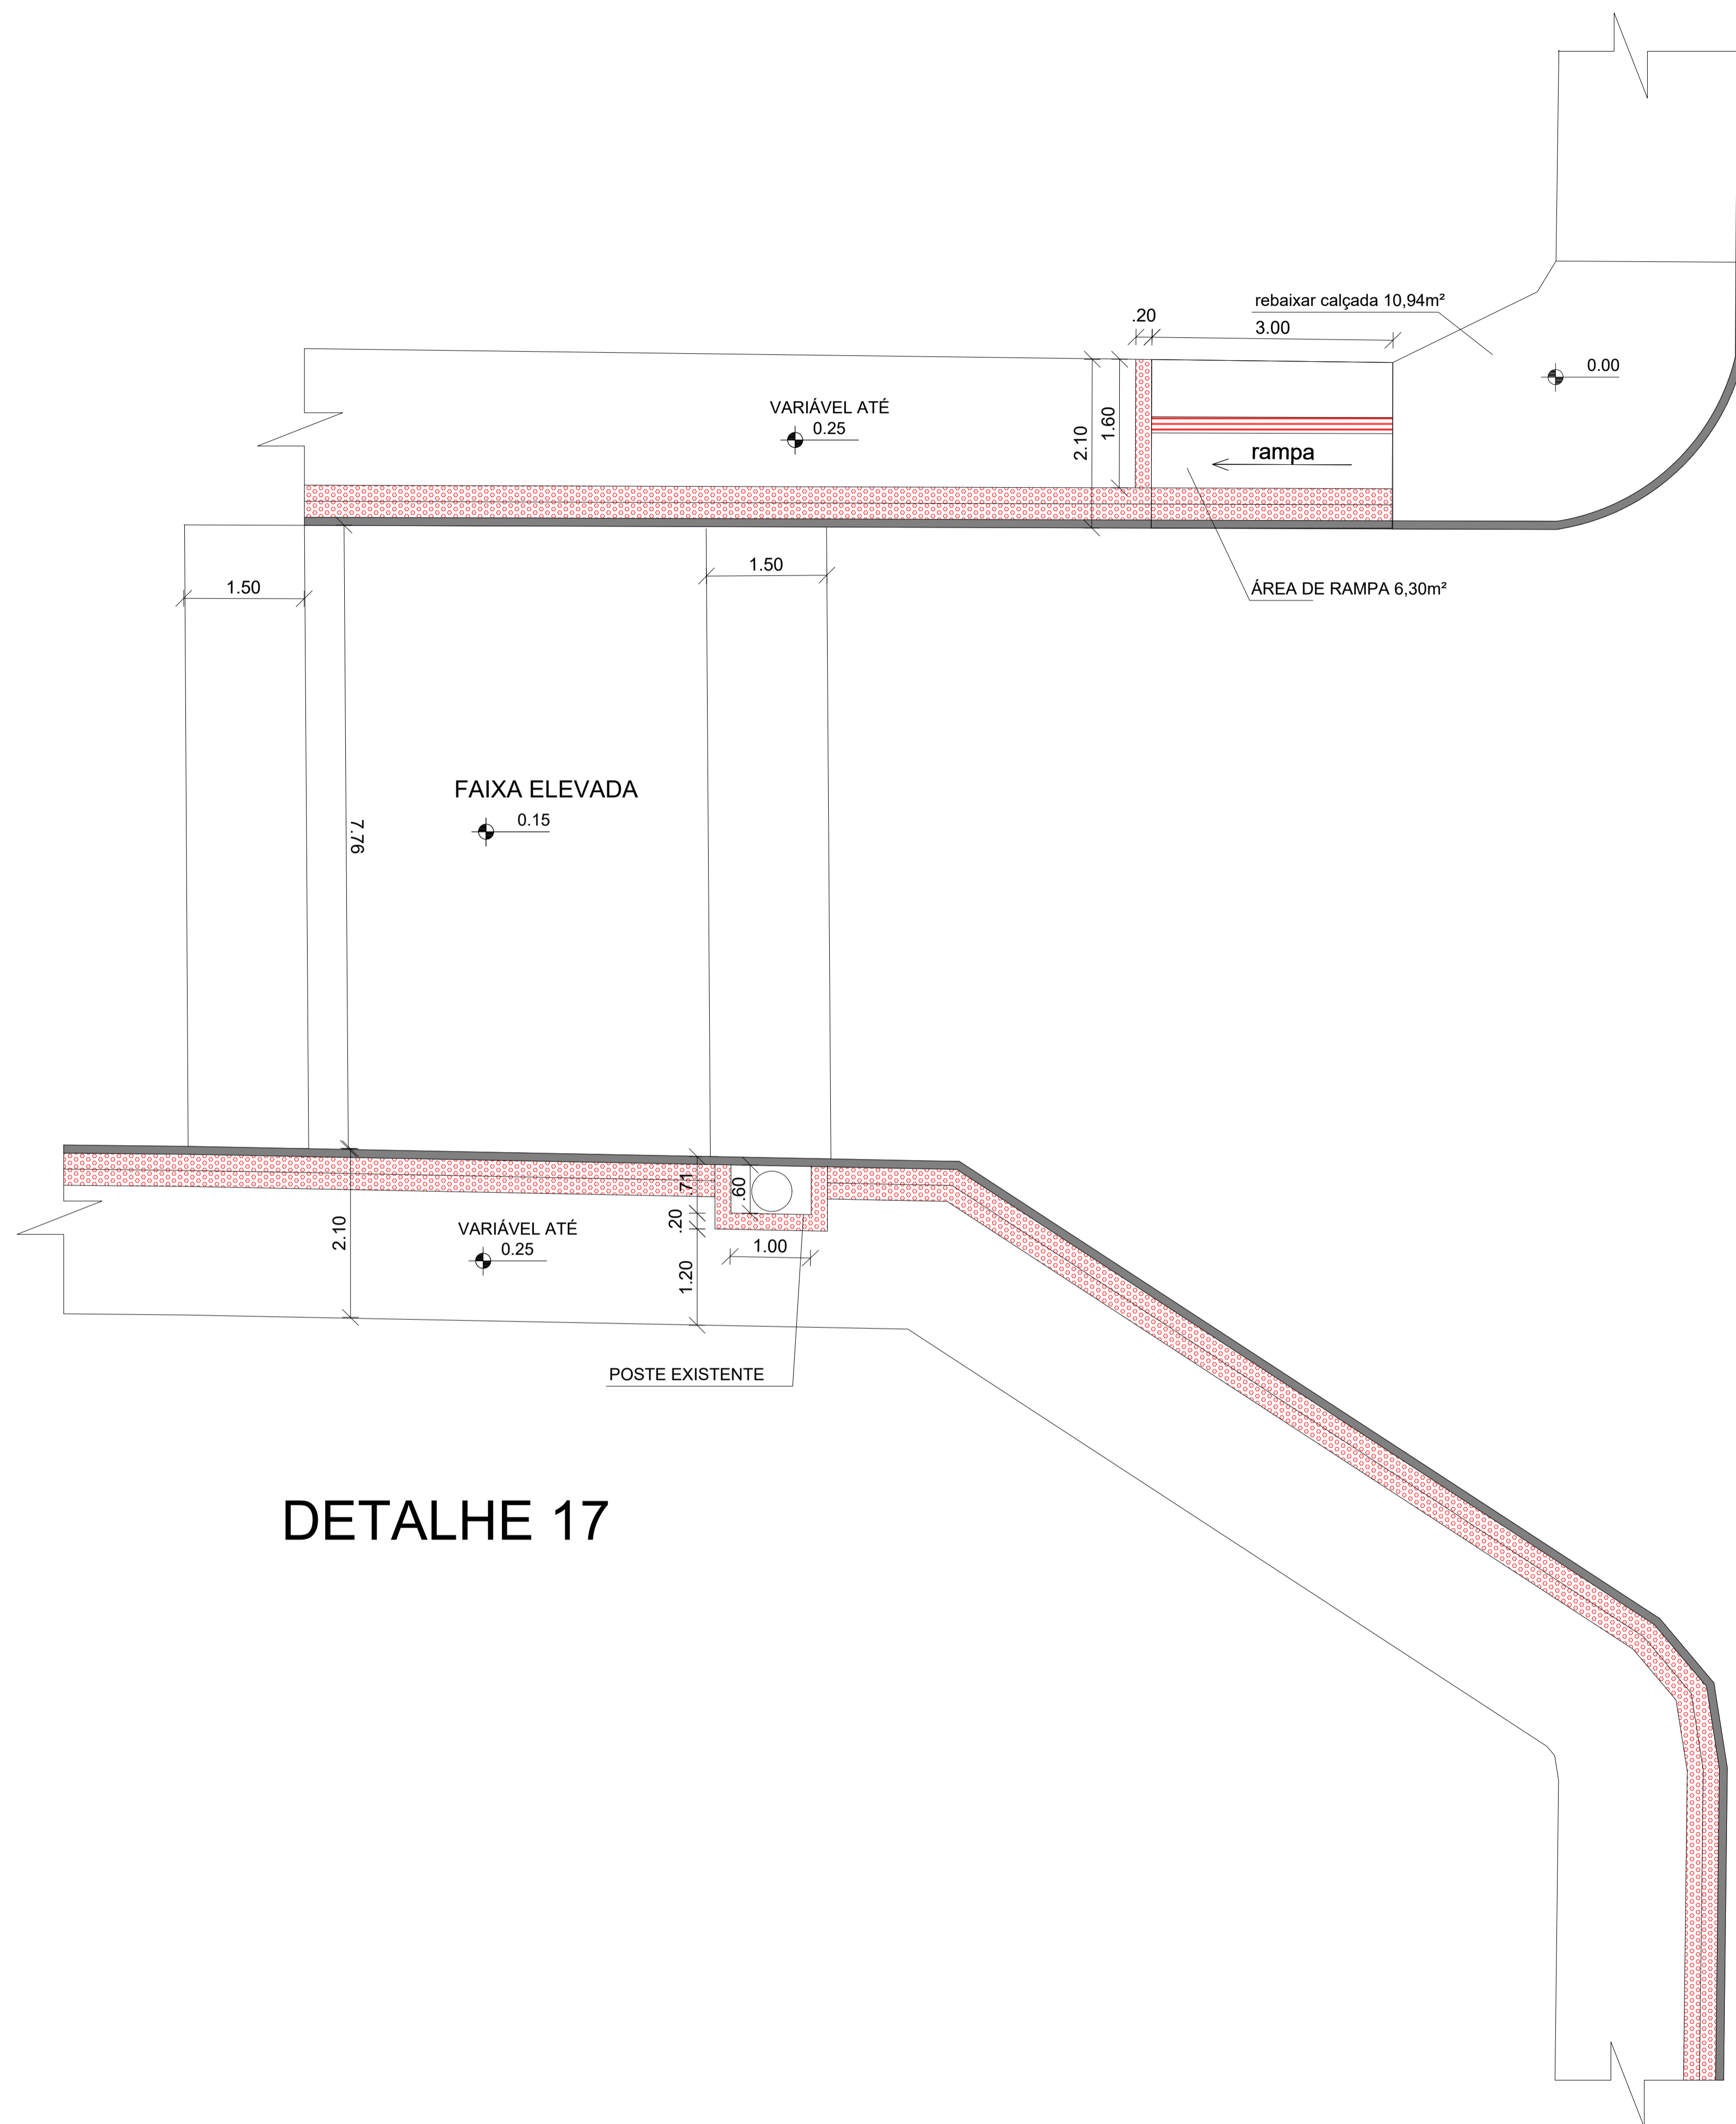

DETALHE 17

 PREFEITURA MUNICIPAL DE SÃO MATEUS ADM 2021/2024 SECRETARIA DE OBRAS INFRAESTRUTURA E TRANSPORTE				
TÍTULO: PROJETO URBANO RECAPEAMENTO DE RUAS DO BAIRRO COHAB				
LOCAL: BAIRRO COHAB, NESTE MUNICÍPIO DE SÃO MATEUS - ES.				
PROPRIETÁRIO: MUNICÍPIO DE SÃO MATEUS, ESTADO DO ESPÍRITO SANTO		RESP. TÉCNICO: CLEMARE CALIXTO PEREIRA		
CONTEÚDO: PLANTA BAIXA	DATA: 08/2024	REVISÃO: 00	FOLHA: 02/03	ESCALA: INDICADA
OBS.: PROJETO FEITO COM BASE EM LEVANTAMENTO TOPOGRÁFICO				

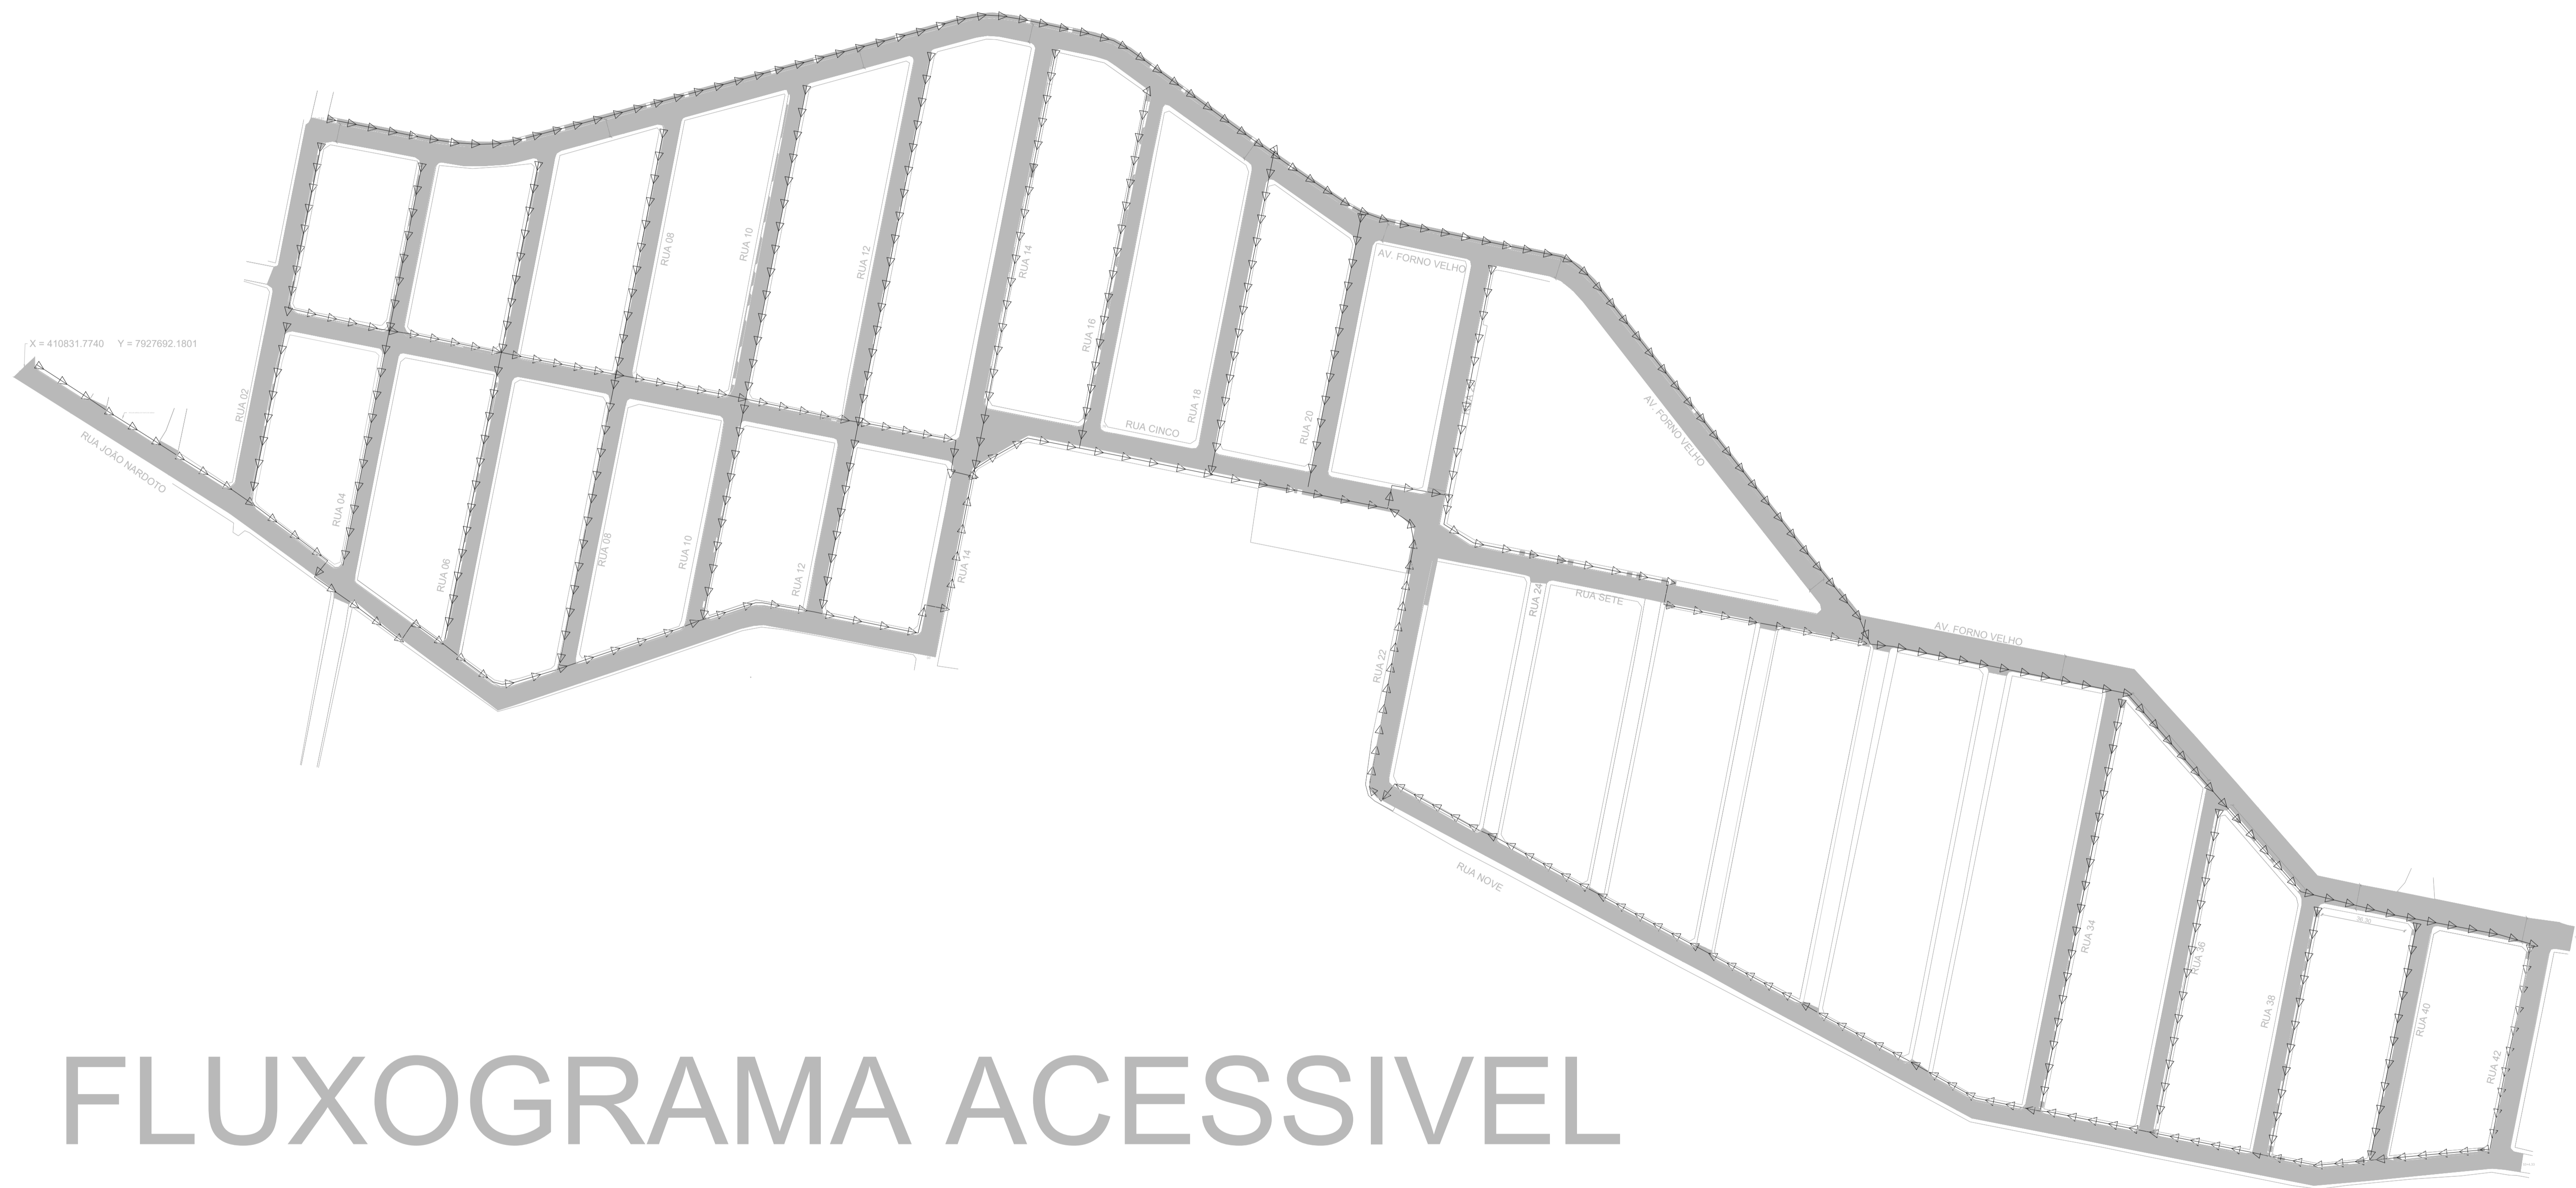

FLUXOGRAMA ACESSIVEL





PREFEITURA MUNICIPAL DE SÃO MATEUS
ADM 2021/2024


SECRETARIA DE OBRAS INFRAESTRUTURA E TRANSPORTE

TÍTULO:		PROJETO URBANO RECAPEAMENTO DE RUAS DO BAIRRO COHAB		
LOCAL:		BAIRRO COHAB, NESTE MUNICÍPIO DE SÃO MATEUS - ES.		
PROPRIETÁRIO: MUNICÍPIO DE SÃO MATEUS, ESTADO DO ESPIRITO SANTO	RESP. TÉCNICO:	CLEMARE CALIXTO PEREIRA		
CONTEÚDO: PLANTA BAIXA DE ROTA ACESSIVEL	DATA: 02/2024	REVISÃO: 00	FOLHA: 02/003	ESCALA: INDICADA
OBS.: PROJETO FEITO COM BASE EM LEVANTAMENTO TOPOGRAFICO				


Documento assinado digitalmente
gov.br CLEMARE CALIXTO PEREIRA
Data: 12/09/2024 11:52:21-0300
Verifique em <https://webgaf.it.gov.br>

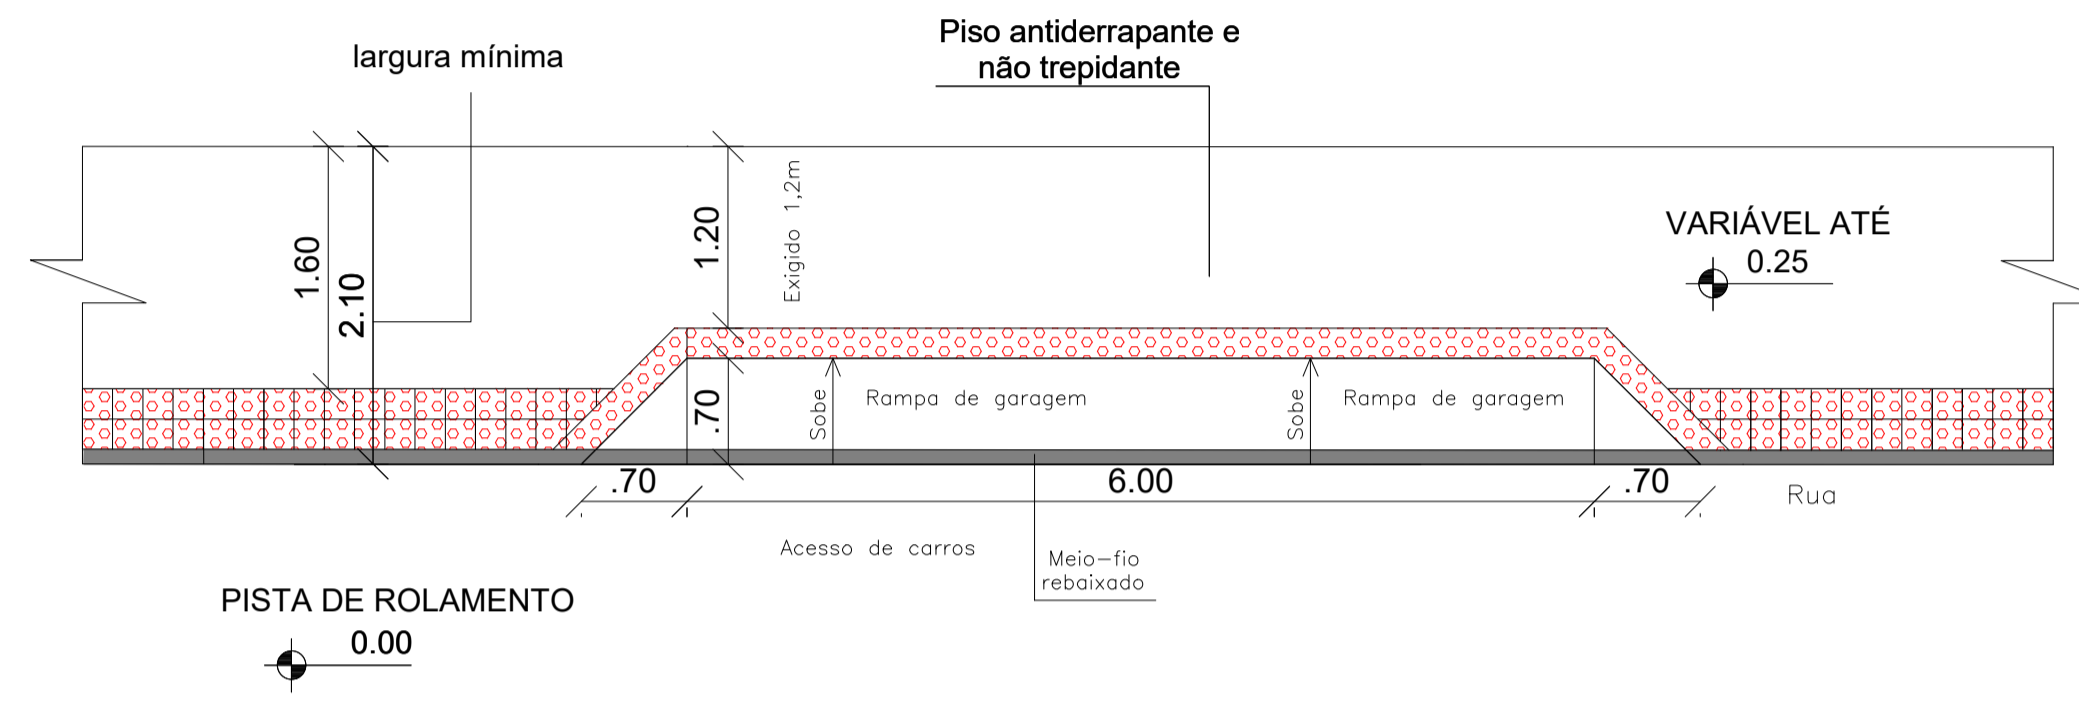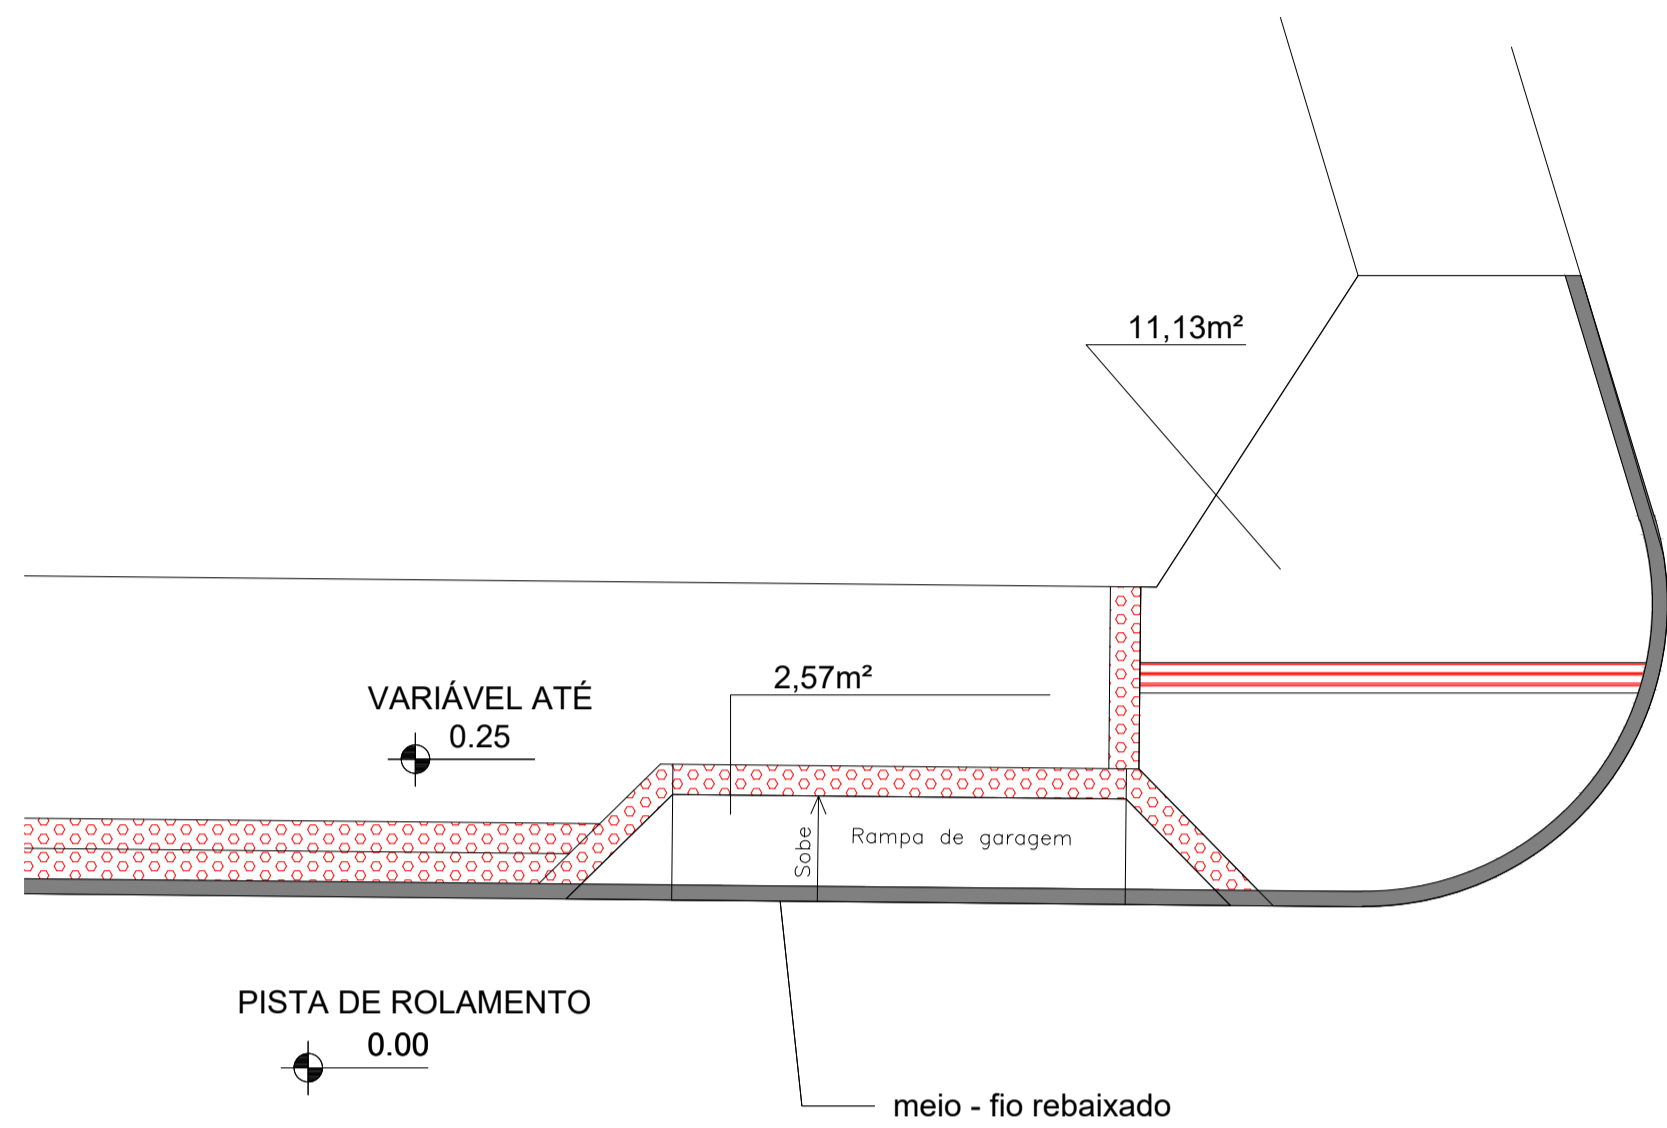


DETALHE 22

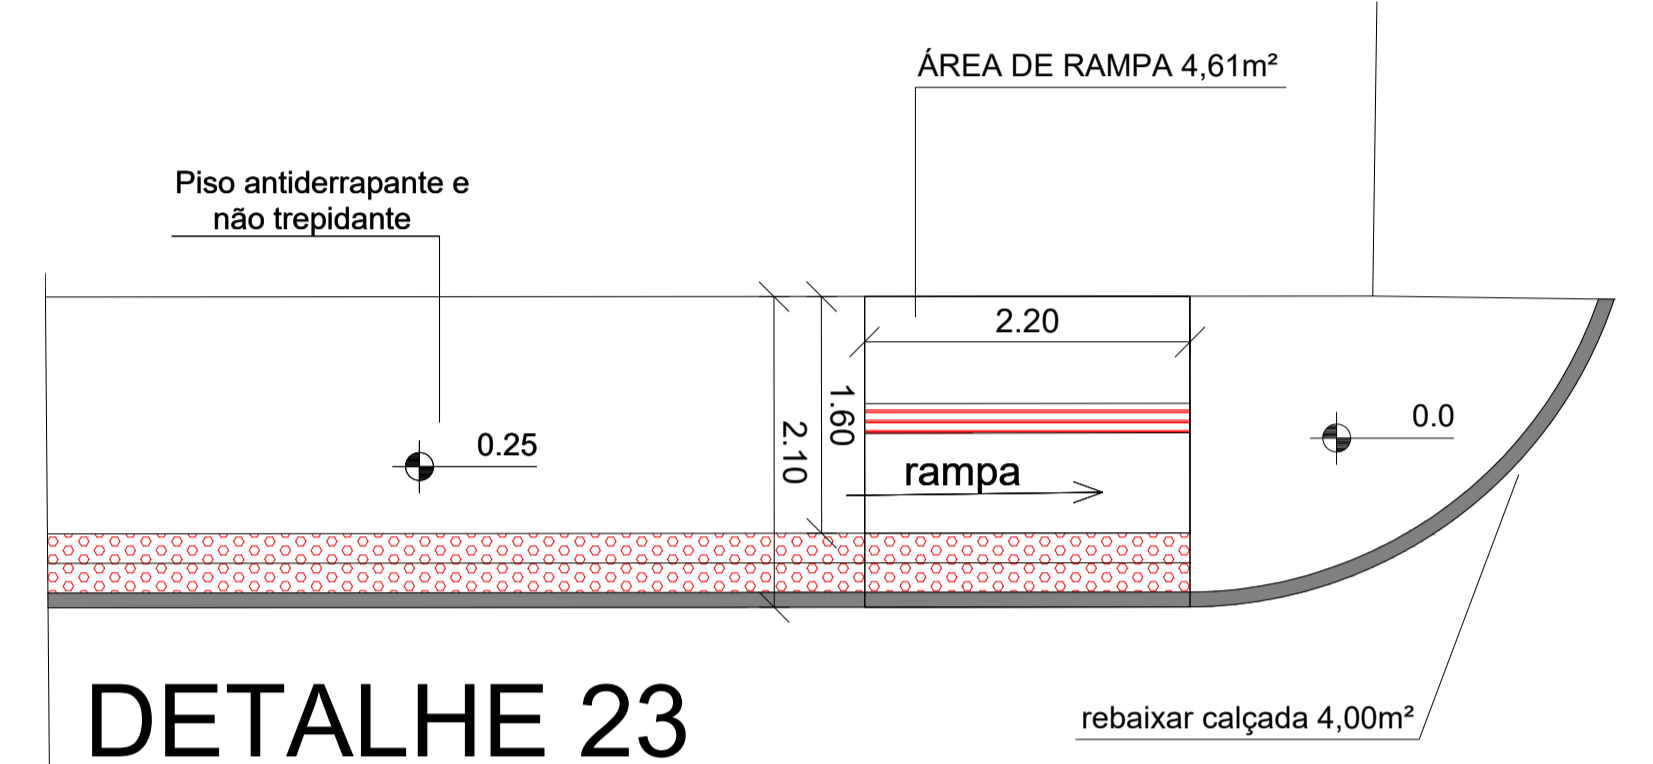


DETALHE 23

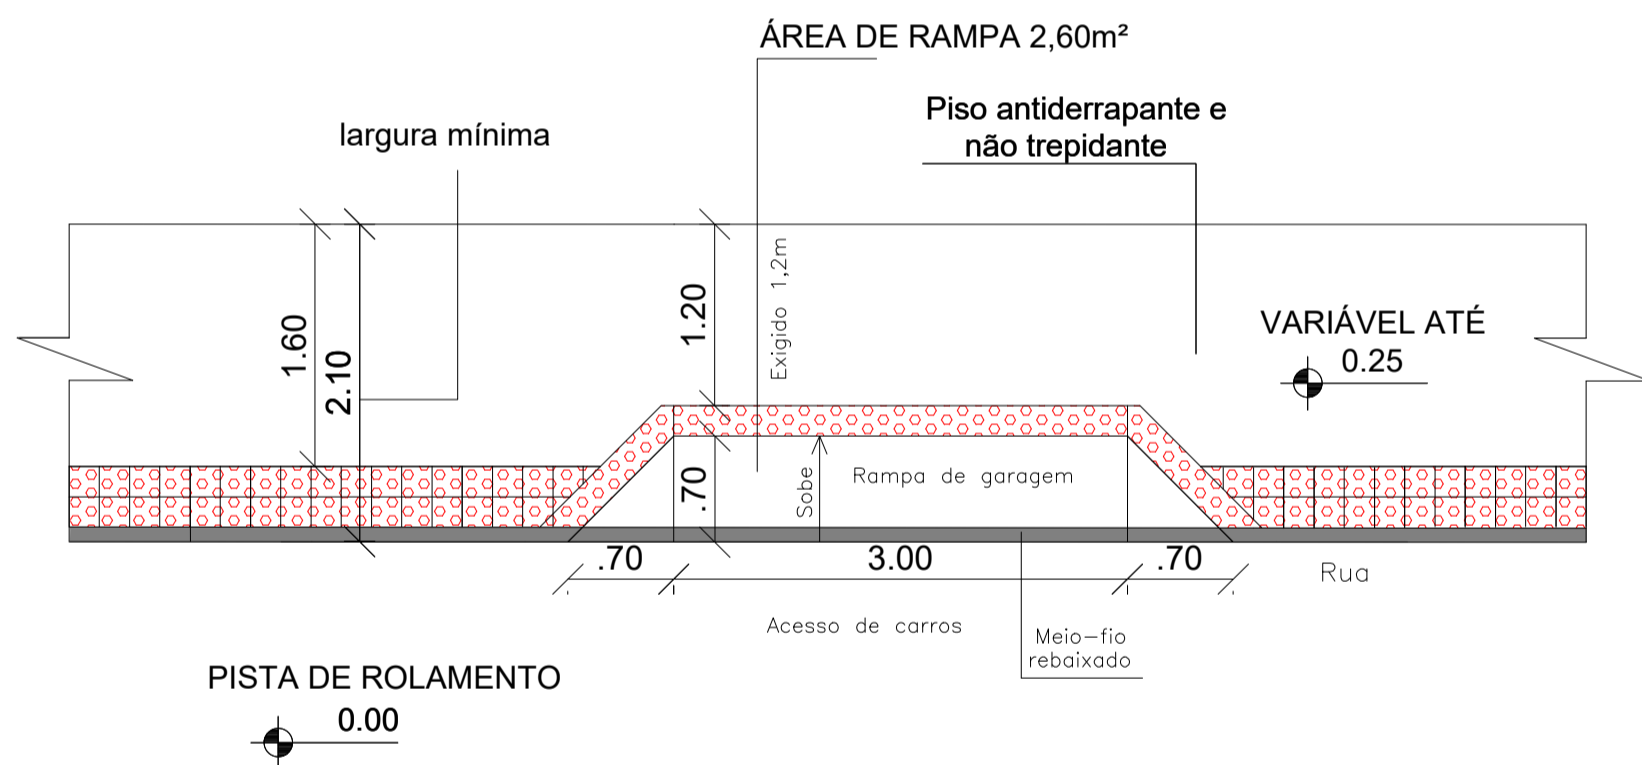


DETALHE 21

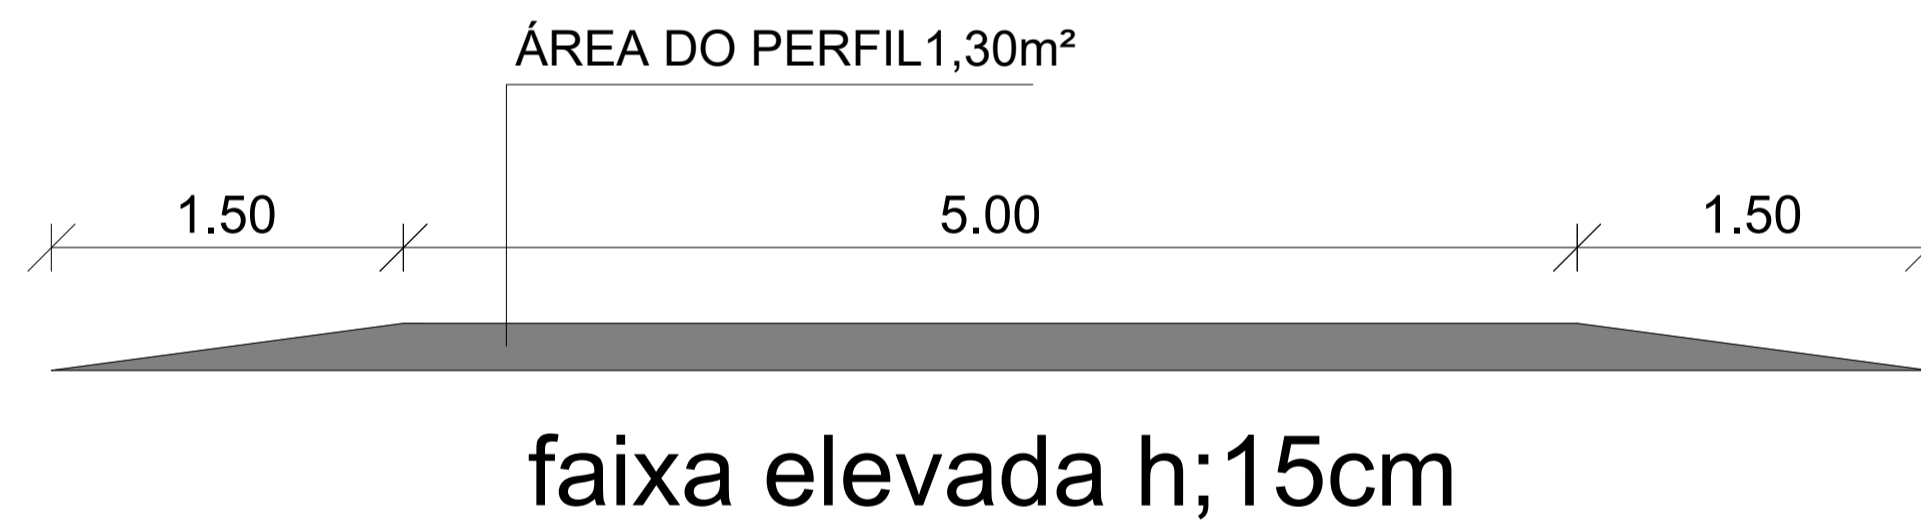

faixa elevada h;15cm

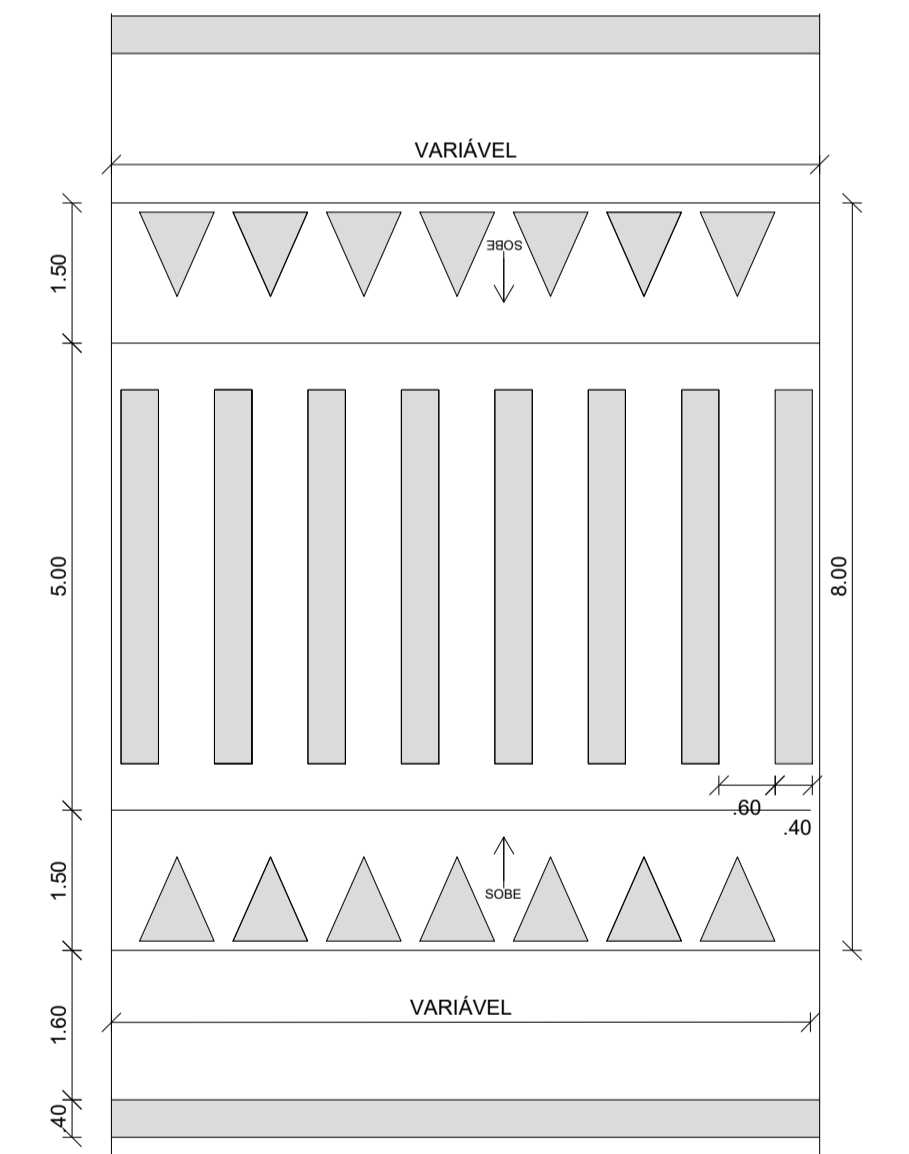


DETALHE DA FAIXA ELEVADA 01

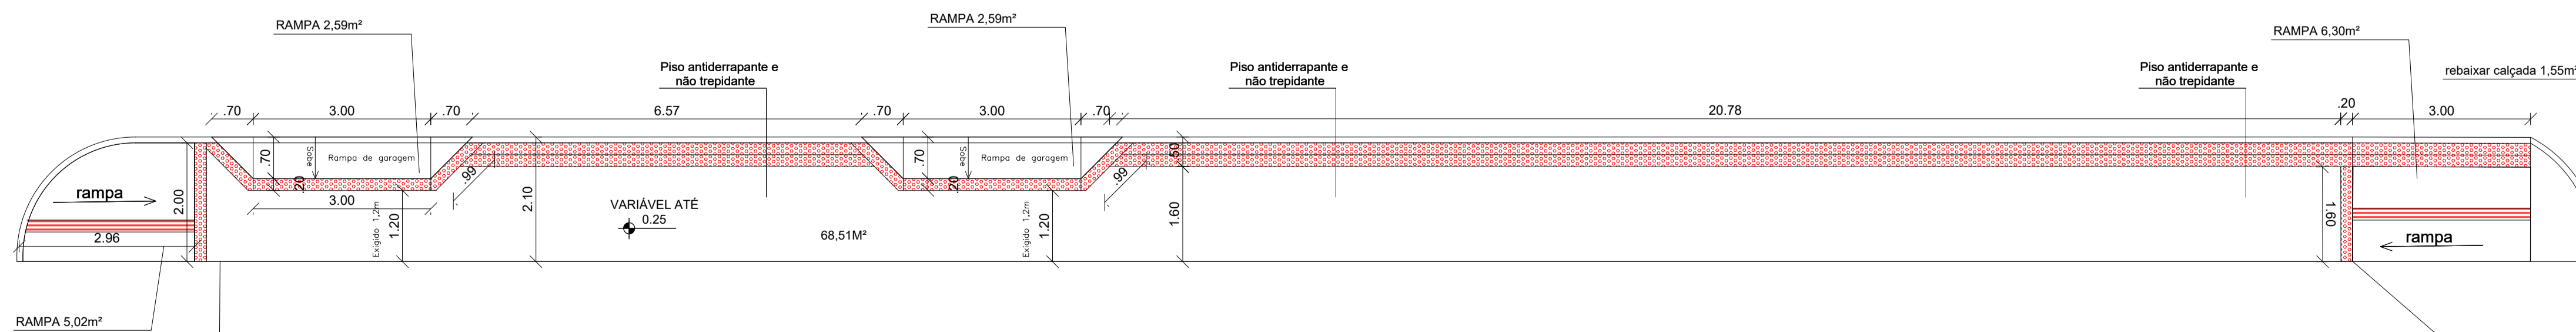


DETALHE 24

Documento assinado digitalmente
 CLEMARE CALIXTO PEREIRA
 Data: 09/05/2024 16:54:44 -0300
 Verifique em https://validar.jls.gov.br


PREFEITURA MUNICIPAL DE SÃO MATEUS ADM 2021/2024 SECRETARIA DE OBRAS INFRAESTRUTURA E TRANSPORTE				
TÍTULO: PROJETO URBANO RECAPEAMENTO DE RUAS DO BAIRRO COHAB				
LOCAL: BAIRRO COHAB, NESTE MUNICÍPIO DE SÃO MATEUS - ES.				
PROPRIETÁRIO: MUNICÍPIO DE SÃO MATEUS, ESTADO DO ESPIRITO SANTO			RESP. TÉCNICO: CLEMARE CALIXTO PEREIRA	
CONTEÚDO: PLANTA BAIXA	DATA: 02/2024	REVISÃO: 00	FOLHA: 02/03	ESCALA: INDICADA
OBS.: PROJETO FEITO COM BASE EM LEVANTAMENTO TOPOGRAFICO				

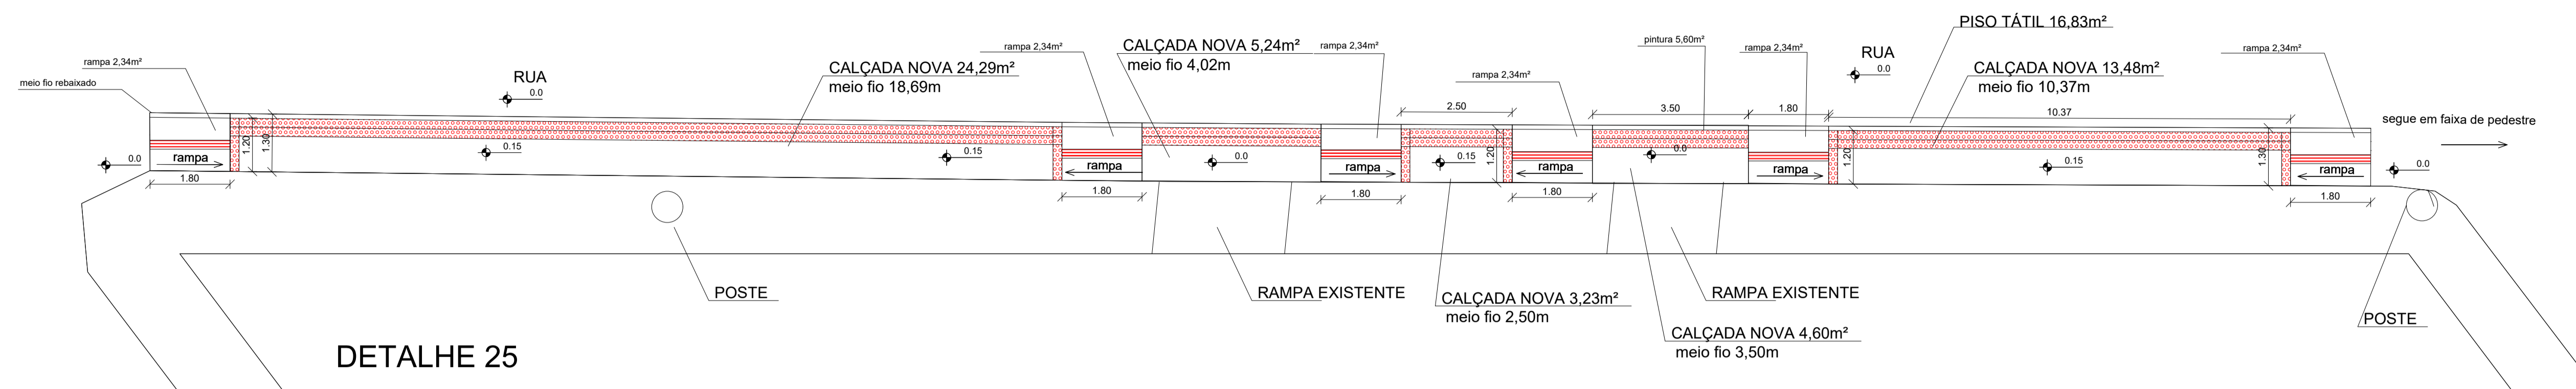

DETALHE 25

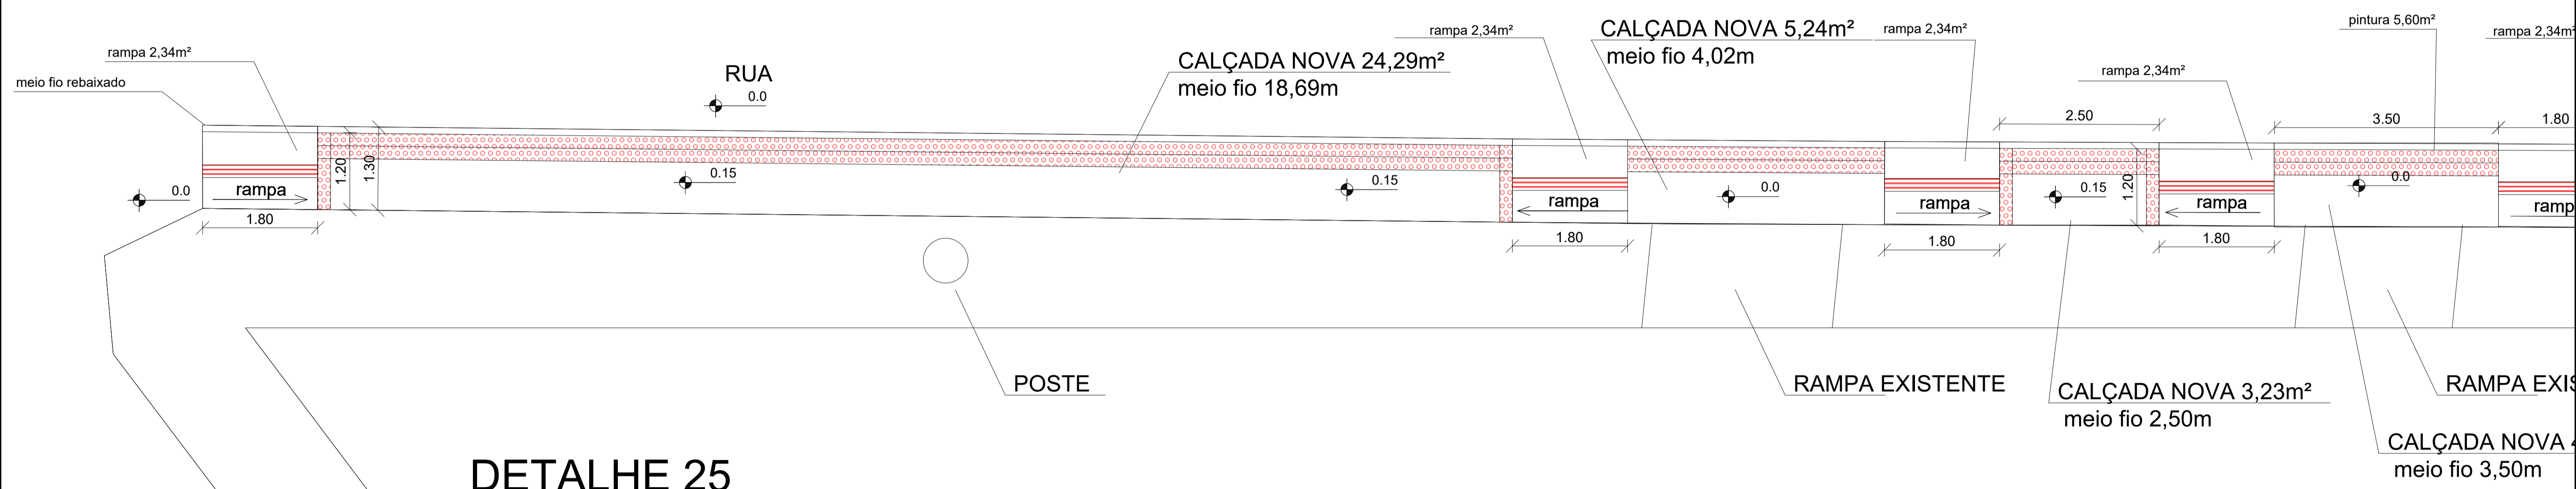

DETALHE 25

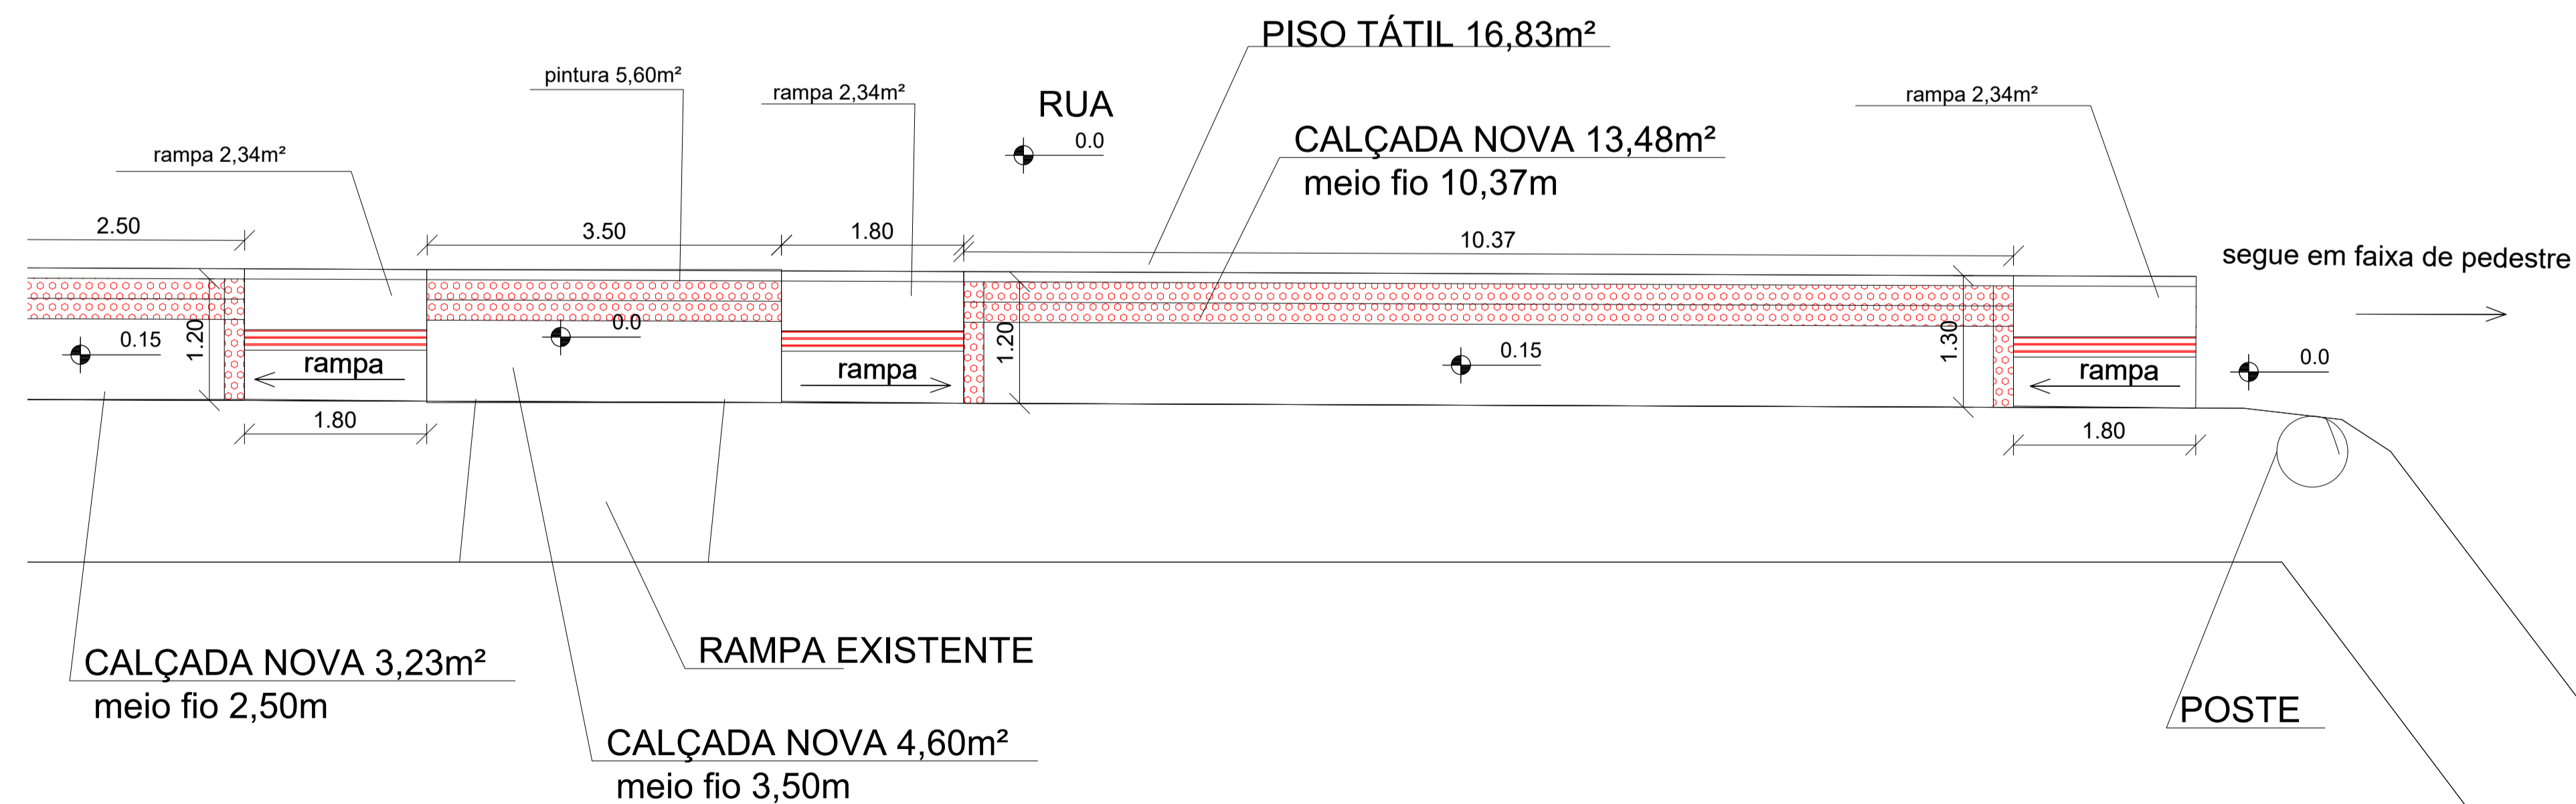


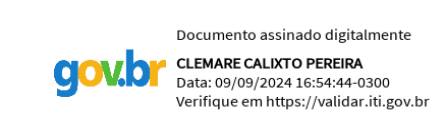
CALÇADA NOVA 3,23m²
meio fio 2,50m


RAMPA EXISTENTE

CALÇADA NOVA 4,60m²
meio fio 3,50m


POSTE

 PREFEITURA MUNICIPAL DE SÃO MATEUS ADM 2021/2024 SECRETARIA DE OBRAS INFRAESTRUTURA E TRANSPORTE				
TÍTULO: PROJETO URBANO RECAPEAMENTO DE RUAS DO BAIRRO COHAB				
LOCAL: BAIRRO COHAB, NESTE MUNICÍPIO DE SÃO MATEUS - ES.				
PROPRIETÁRIO: MUNICÍPIO DE SÃO MATEUS, ESTADO DO ESPÍRITO SANTO		RESP. TÉCNICO: CLEMARE CALIXTO PEREIRA		
CONTEÚDO: PLANTA BAIXA	DATA: 02/2024	REVISÃO: 00	FOLHA: 02/03	ESCALA: INDICADA
OBS.: PROJETO FEITO COM BASE EM LEVANTAMENTO TOPOGRÁFICO				




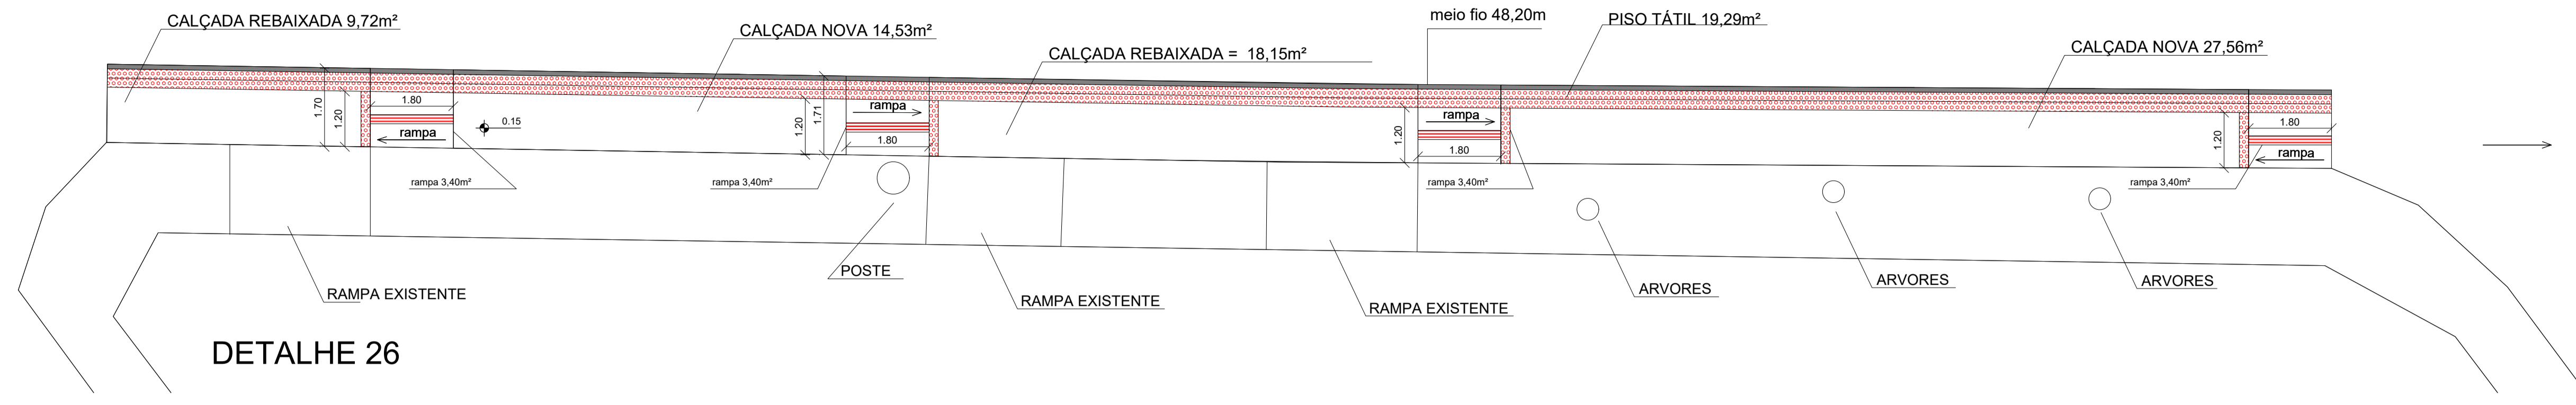

DETALHE 26

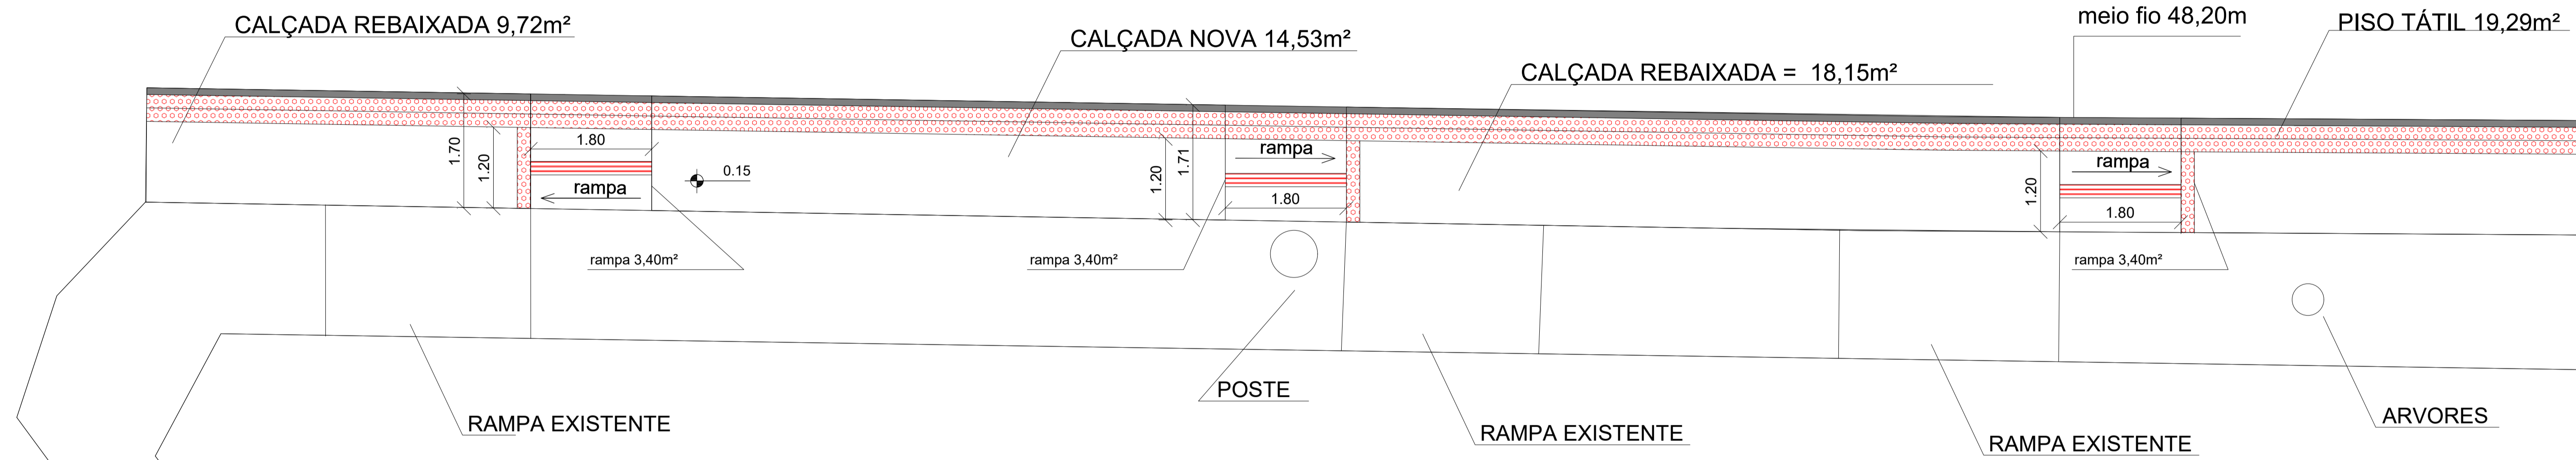



DETALHE 26

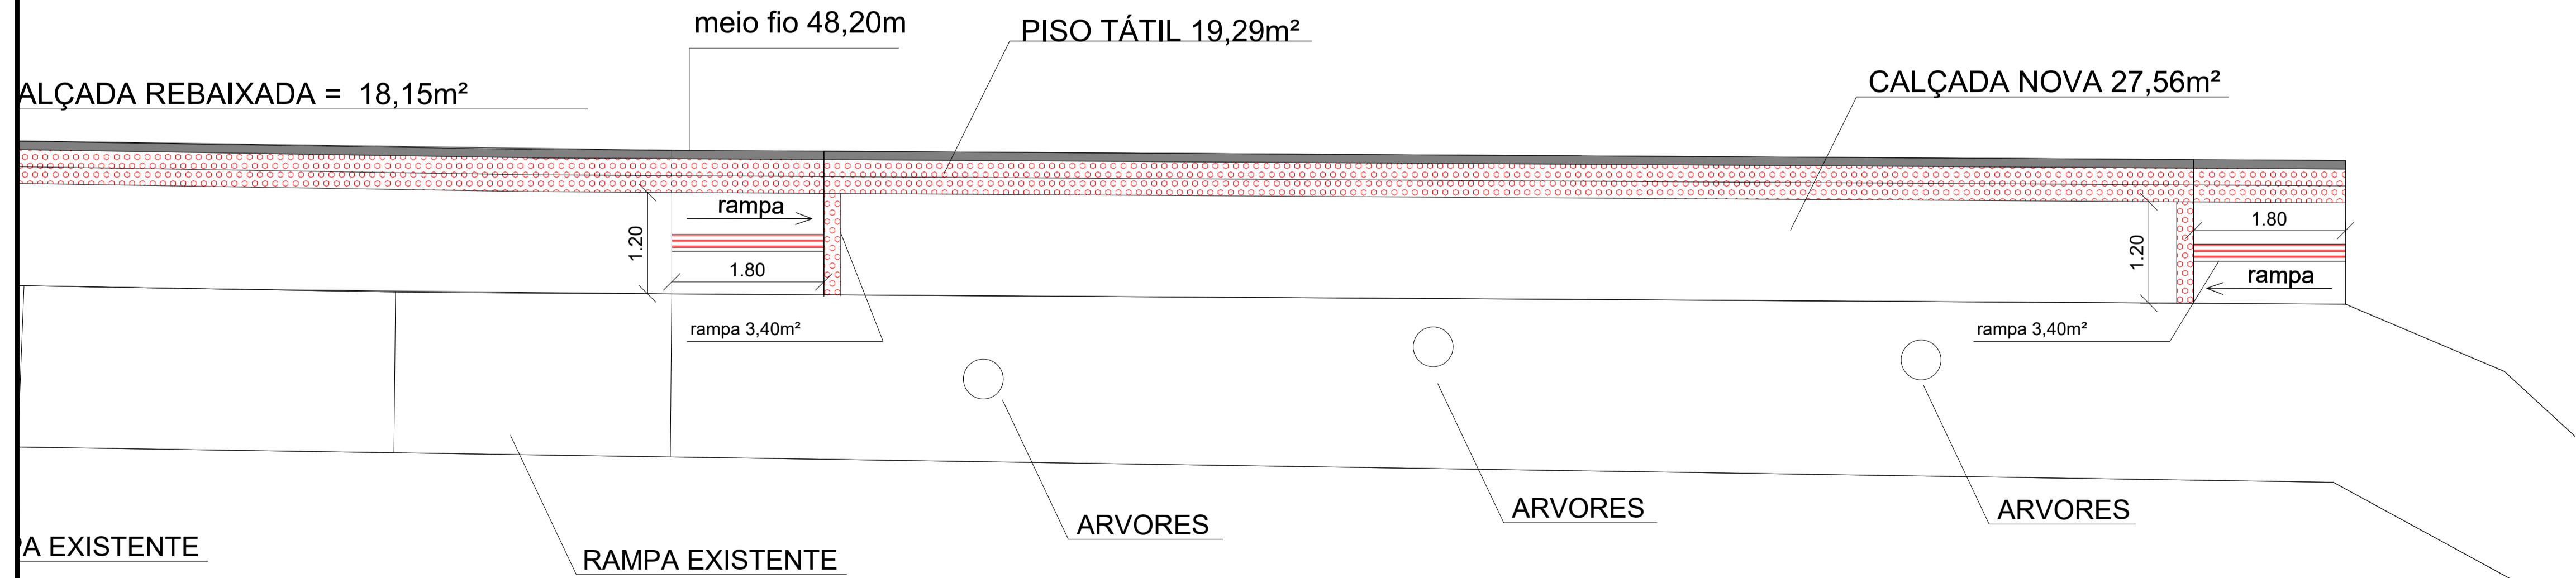


RAMPAS EXISTENTES

 PREFEITURA MUNICIPAL DE SÃO MATEUS ADM 2021/2024	
SECRETARIA DE OBRAS INFRAESTRUTURA E TRANSPORTE	
TÍTULO: PROJETO URBANO RECAPEAMENTO DE RUAS DO BAIRRO COHAB	
LOCAL: BAIRRO COHAB, NESTE MUNICÍPIO DE SÃO MATEUS - ES.	
PROPRIETÁRIO: MUNICÍPIO DE SÃO MATEUS, ESTADO DO ESPÍRITO SANTO	RESP. TÉCNICO: CLEMARE CALIXTO PEREIRA
CONTEÚDO: PLANTA BAIXA	DATA: 02/2024
REVISÃO: 00	FOLHA: 02/03
OBS.: PROJETO FEITO COM BASE EM LEVANTAMENTO TOPOGRÁFICO	ESCALA: INDICADA

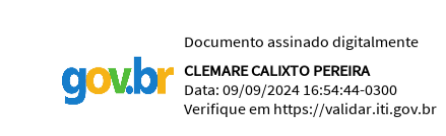

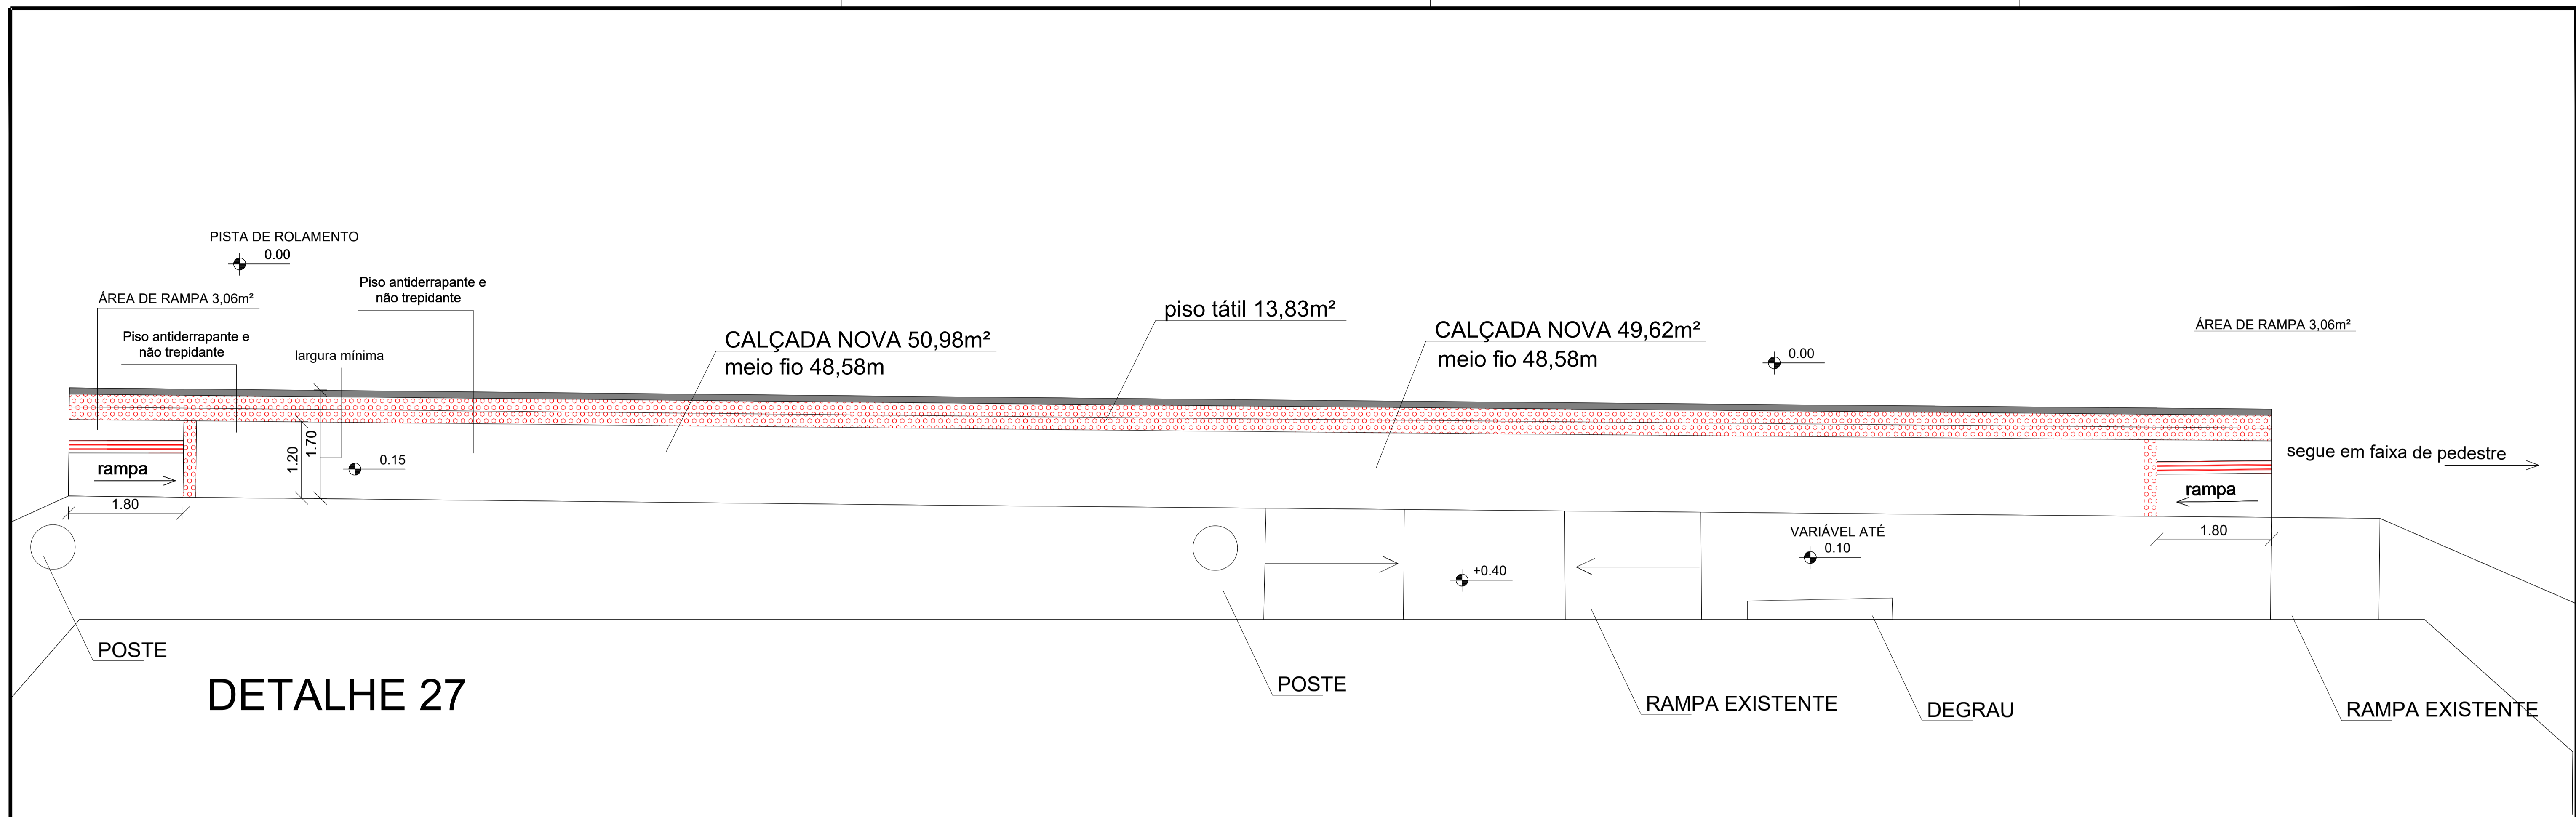

DETALHE 27

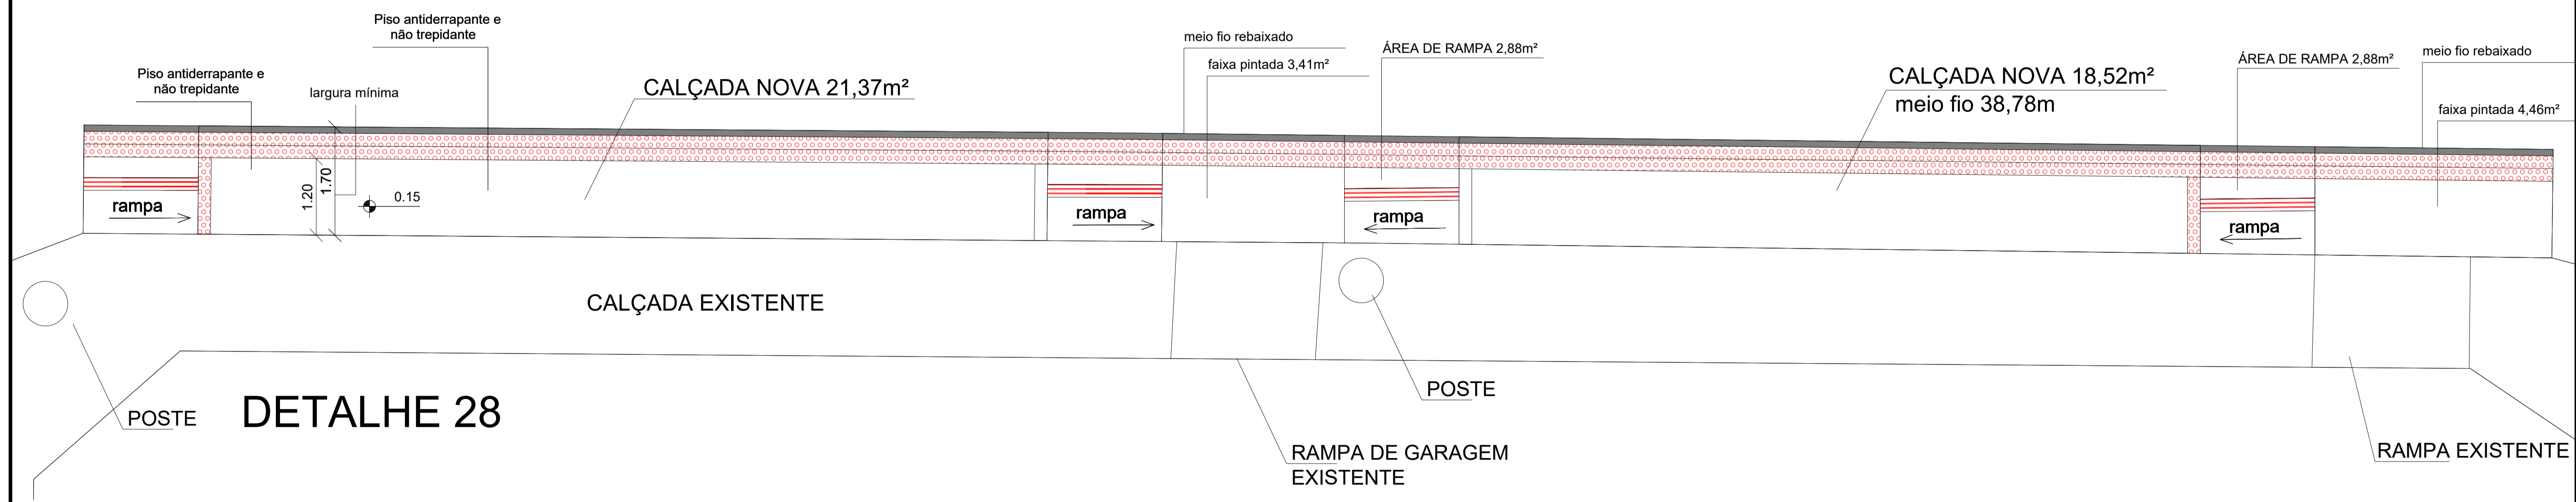

DETALHE 28

 PREFEITURA MUNICIPAL DE SÃO MATEUS ADM 2021/2024	
SECRETARIA DE OBRAS INFRAESTRUTURA E TRANSPORTE	
TÍTULO: PROJETO URBANO RECAPEAMENTO DE RUAS DO BAIRRO COHAB	
LOCAL: BAIRRO COHAB, NESTE MUNICÍPIO DE SÃO MATEUS - ES.	
PROPRIETÁRIO: MUNICÍPIO DE SÃO MATEUS, ESTADO DO ESPÍRITO SANTO	RESP. TÉCNICO: CLEMARE CALIXTO PEREIRA
CONTEÚDO: PLANTA BAIXA	DATA: 02/2024
REVISÃO: 00	FOLHA: 02/03
ESCALA: INDICADA	OBS.: PROJETO FEITO COM BASE EM LEVANTAMENTO TOPOGRÁFICO

Documento assinado digitalmente
 CLEMARE CALIXTO PEREIRA
 Data: 09/07/2024 16:35:34-0300
 Verifique em <https://validar.it.gov.br>