



PLANTA DE COBERTURA  
ESC: 1/100

ÁREA TERRENO ————— 1.211,32m<sup>2</sup>  
 ÁREA EXISTENTE (escola) ————— 705,15 m<sup>2</sup>  
 ÁREA EXISTENTE (quadra) ————— 392,35 m<sup>2</sup>  
 ÁREA AMPLIADA ————— 21,46 m<sup>2</sup>  
 ÁREA TOTAL REFORMA ————— 1.118,96 m<sup>2</sup>  
 TAXA DE OCUPAÇÃO ————— 0,92%

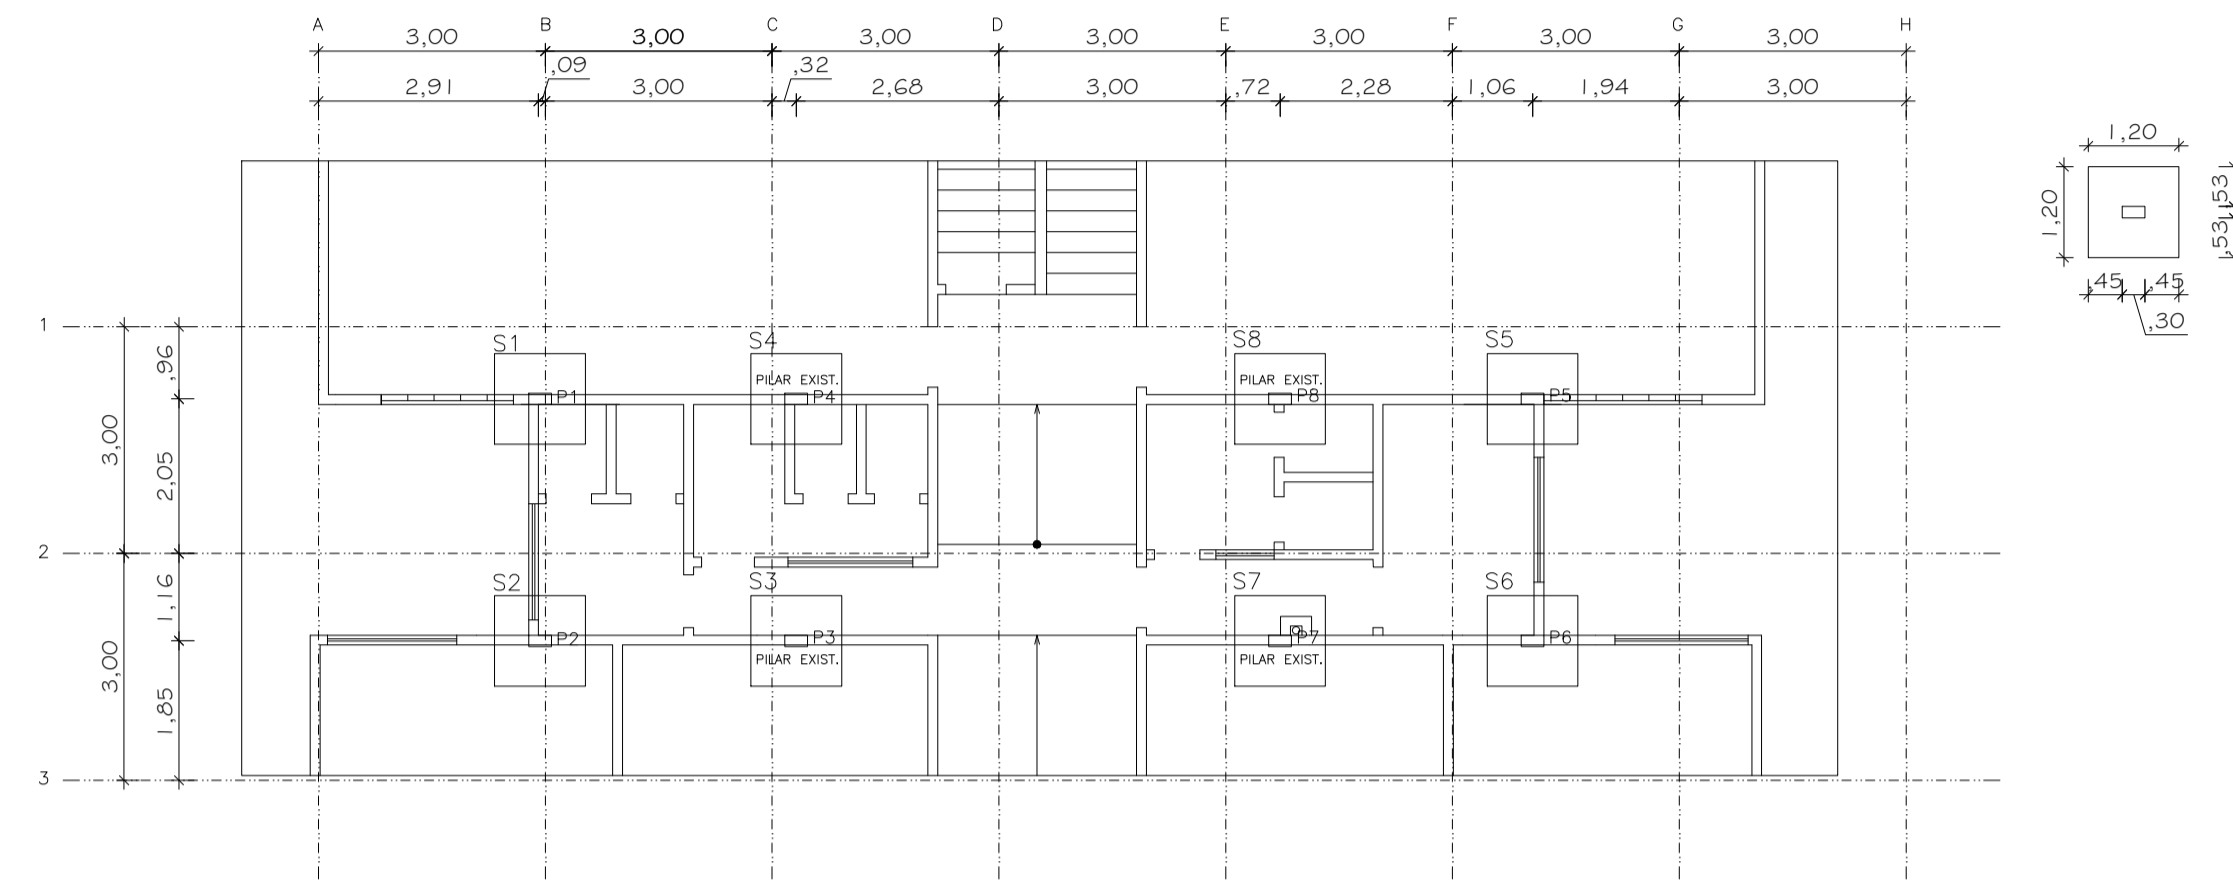

LOCAÇÃO DAS SAPATAS  
ESC: 1/100

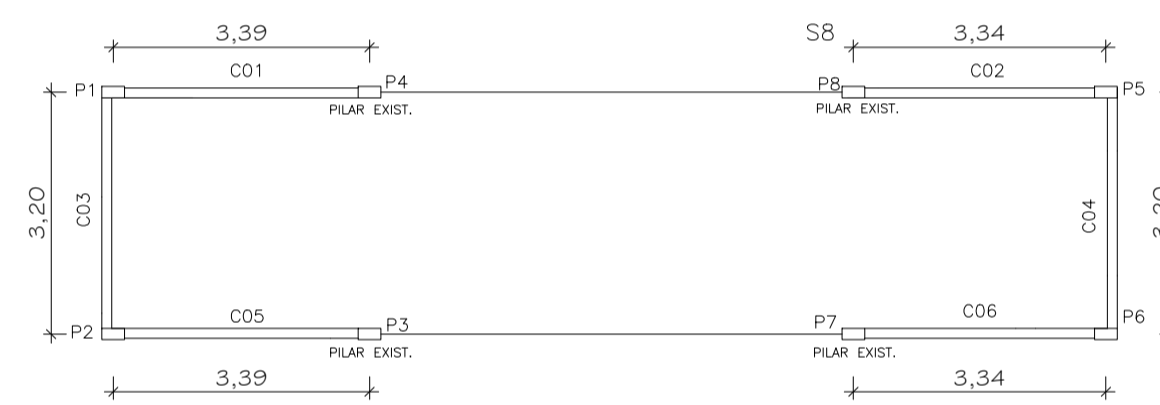

LOCAÇÃO DAS CINTAS  
ESC: 1/100