



AVENIDA OCEANO ATLÂNTICO

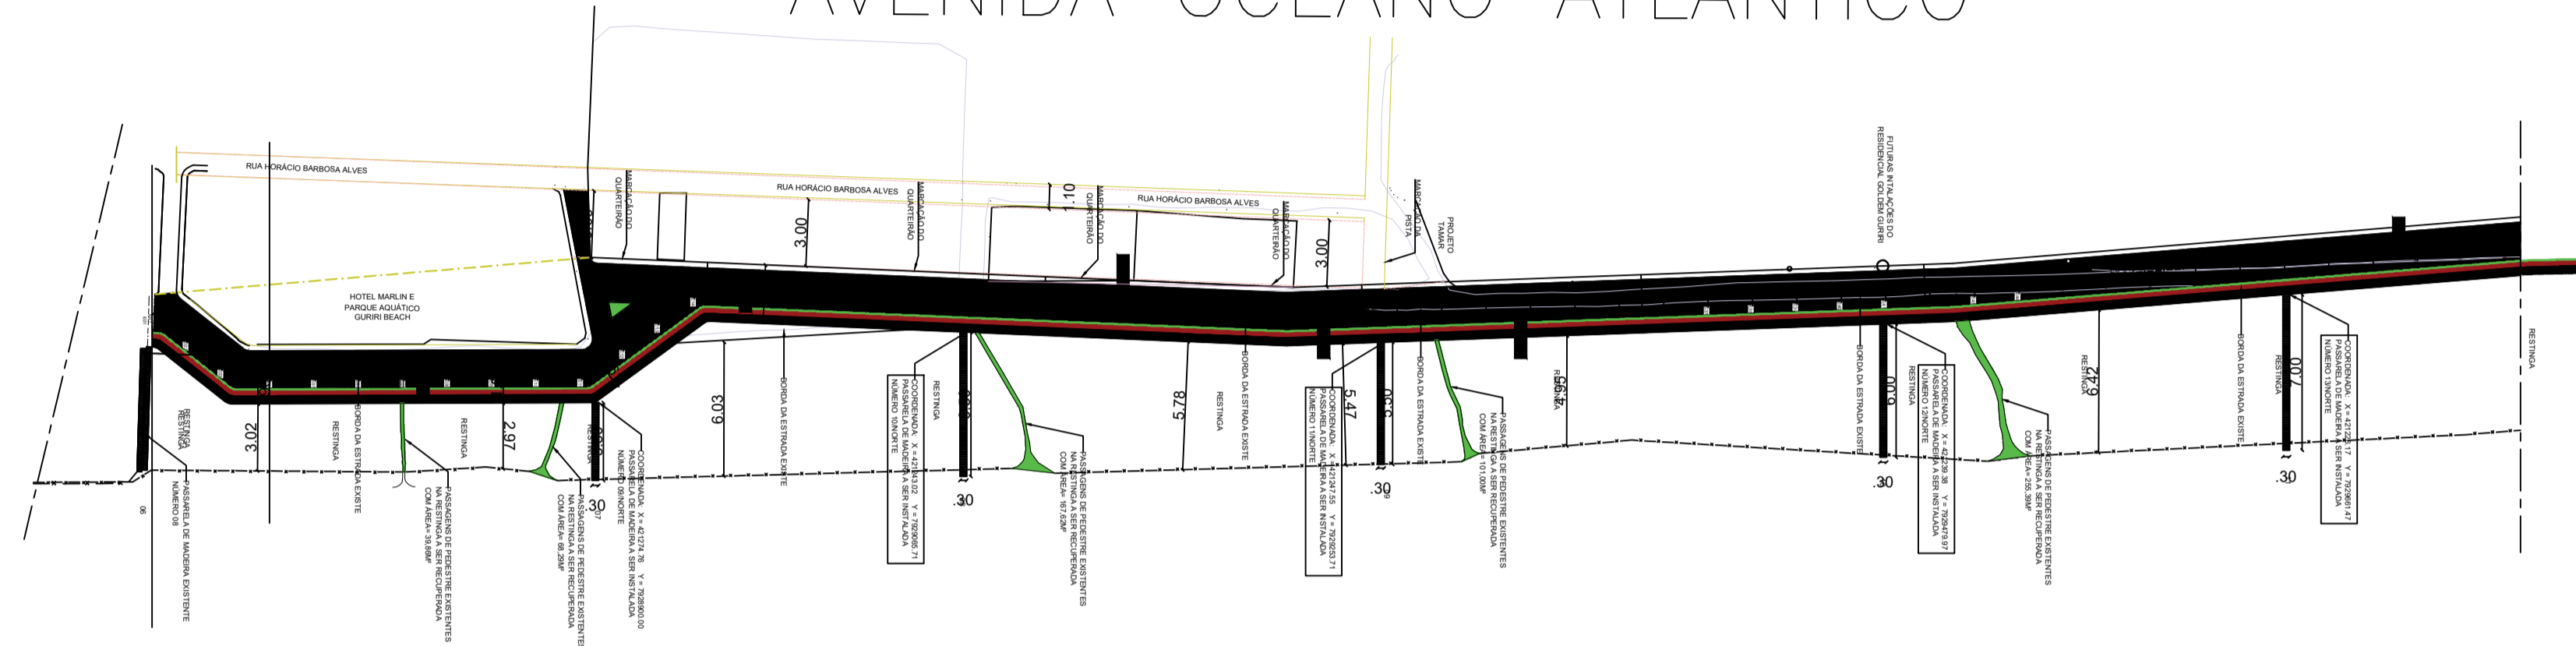



TRECHO DA CICLOVIA PAVIMENTADA COM CONCRETO
 ÁREA = 2.700,93m²

AVENIDA OCEANO ATLÂNTICO

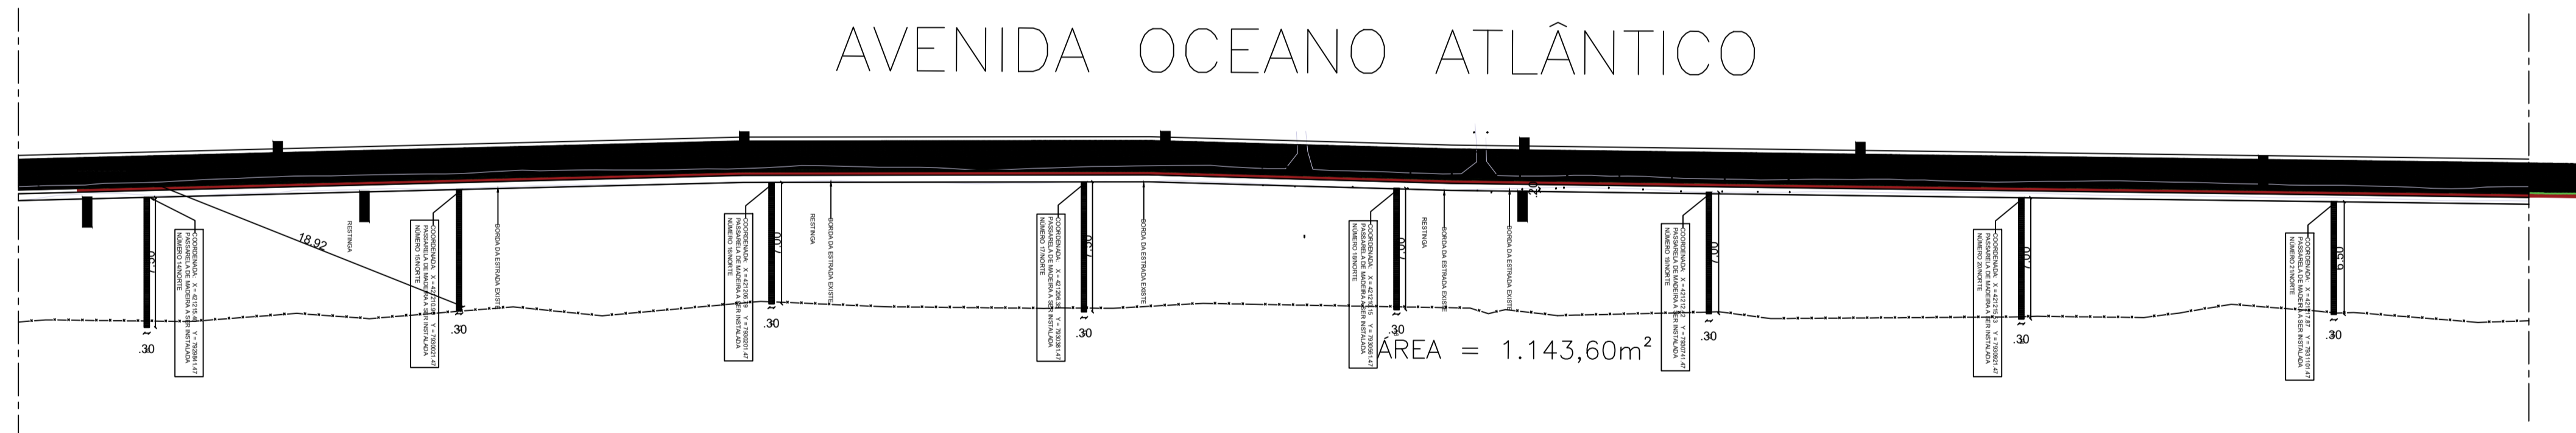

ÁREA = 1.143,60m²

→ CONCEIÇÃO DA BARRA
 TRECHO DA CICLOVIA COM AREIA

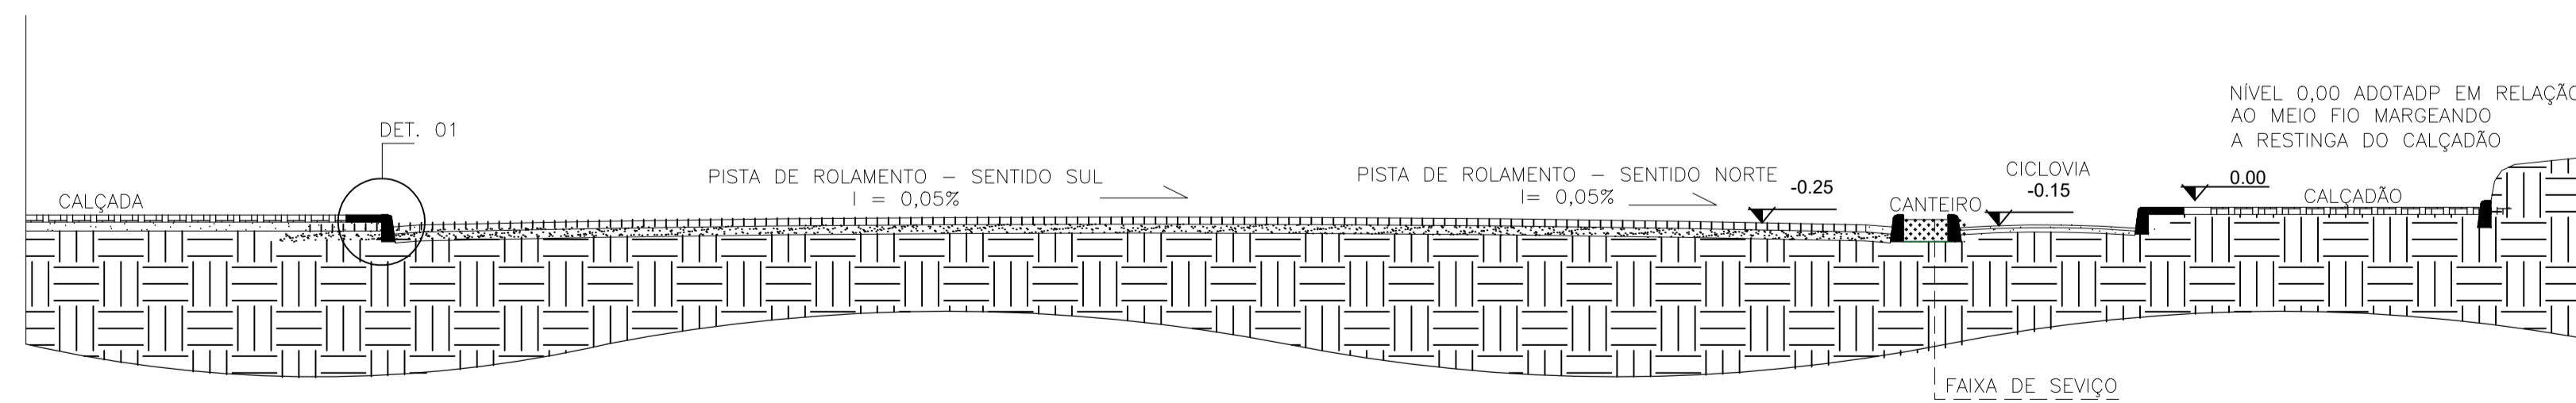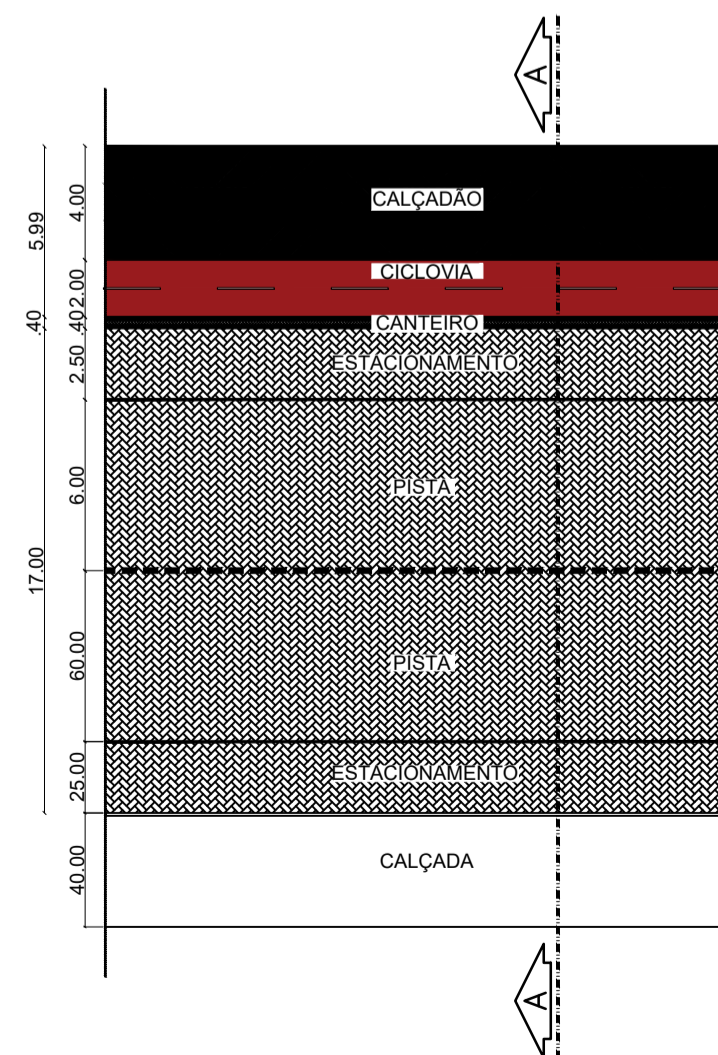

 PREFEITURA MUNICIPAL DE SÃO MATEUS ADM 2021/2024 SECRETARIA DE OBRAS INFRAESTRUTURA E TRANSPORTE				
TÍTULO: PROPOSTA DE INFRAESTRUTURA DA "AVENIDA OCEANO ATLÂNTICO, ORLA NORTE E SUL - GURIRI EM SÃO MATEUS - E.S"				
LOCAL: AVENIDA OCEANO ATLÂNTICO - GURIRI - SÃO MATEUS - E.S				
PROPRIETÁRIO	RESP. TÉCNICO ENG. CIVIL:	DESENHO:		
	ENGENHEIRO CIVIL - CREA: (CARIMBO)			
CONTEÚDO:	DATA:	REVISÃO:	FOLHA:	ESCALA:
			02/02	