



PLANTA DE PAGINAÇÃO
ESCALA 1:7.500


LEGENDA


- TUBO PEAD Ø560mm PN16
- TUBO PEAD Ø560mm PN16 M.N.D
- REDE EXISTENTE

RELAÇÃO DE MATERIAL PARA REPARO DA REDE COLETORA

ITEM	DESCRIÇÃO	QUANT.	UNID.
	TUBO DE PVC Ø100 – LINHA COLETOR PÚBLICO – NBR 7362	852	Metro
	RAMAIS DOMICILIARES DE ESGOTO COMPLETOS	142	Un

PERFIL ADUTORA

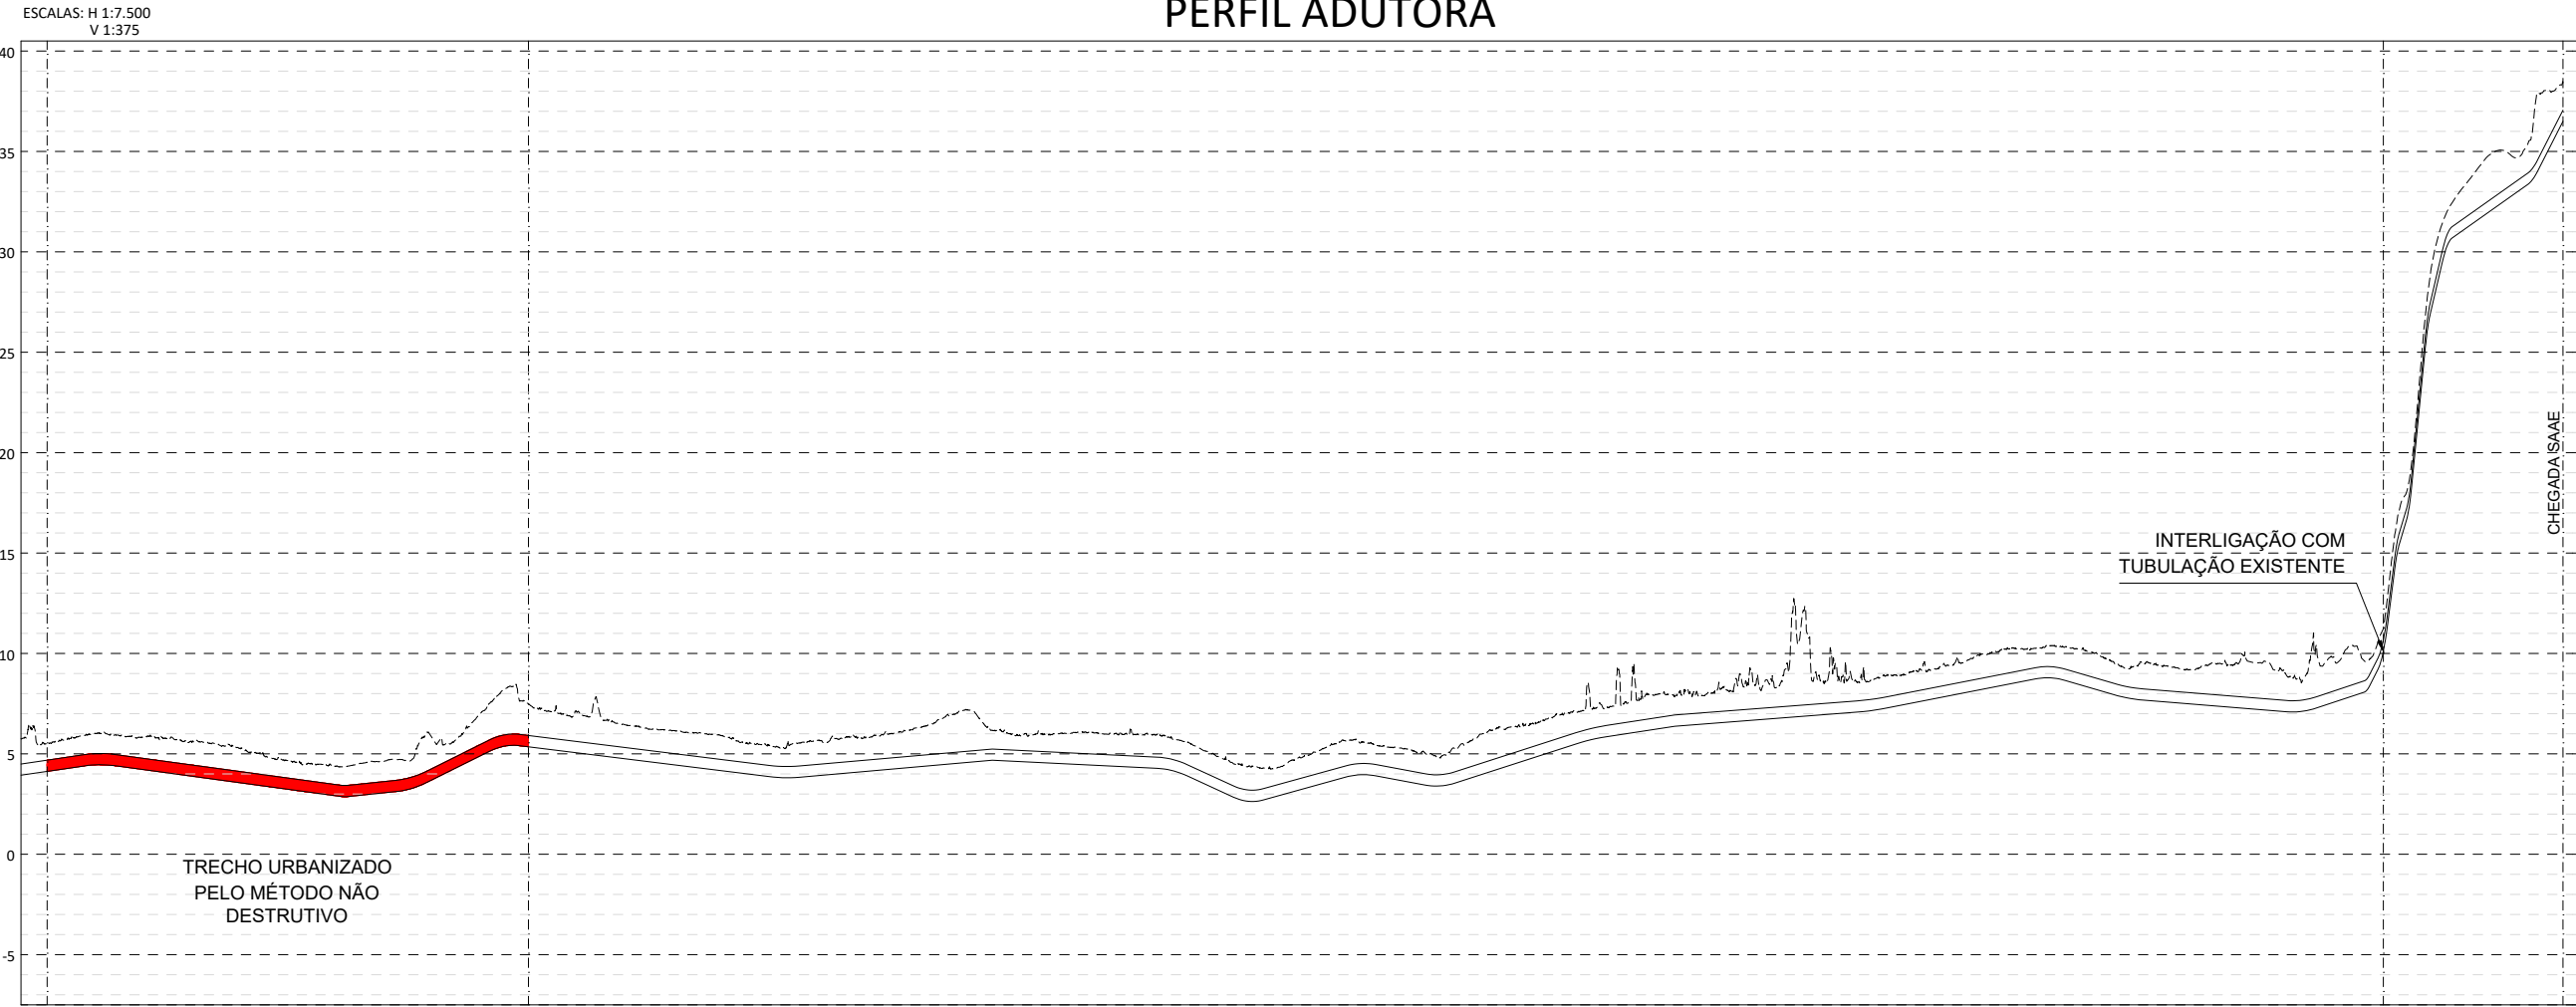


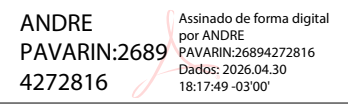	ANO:	CONVENIENTE:	CONCEDENTE:	TIPO:	MODIFICAÇÕES:	FOLHA:
	2026			HIDR		1/5
	CONVENIENTE: Serviço Autônomo de Água e Esgoto (SAAE)					DADOS:
	OBRA:					EXTENSÃO: 5.110,32m
CAPTAÇÃO DE ÁGUA BRUTA CÓRREGO BAMBURRAL						ASSINATURA:
CONTEÚDO:						 ANDRE PAVARIN:2689 4272816 Responsável Técnico
LOCAL:						
CÓRREGO BAMBURRAL - BRAÇO SULDO RIO SÃO MATEUS						
DIM.:	METRO	DATA: MARÇO DE 2026				
	ESC.: INDICADA					






PERFIL ADUTORA

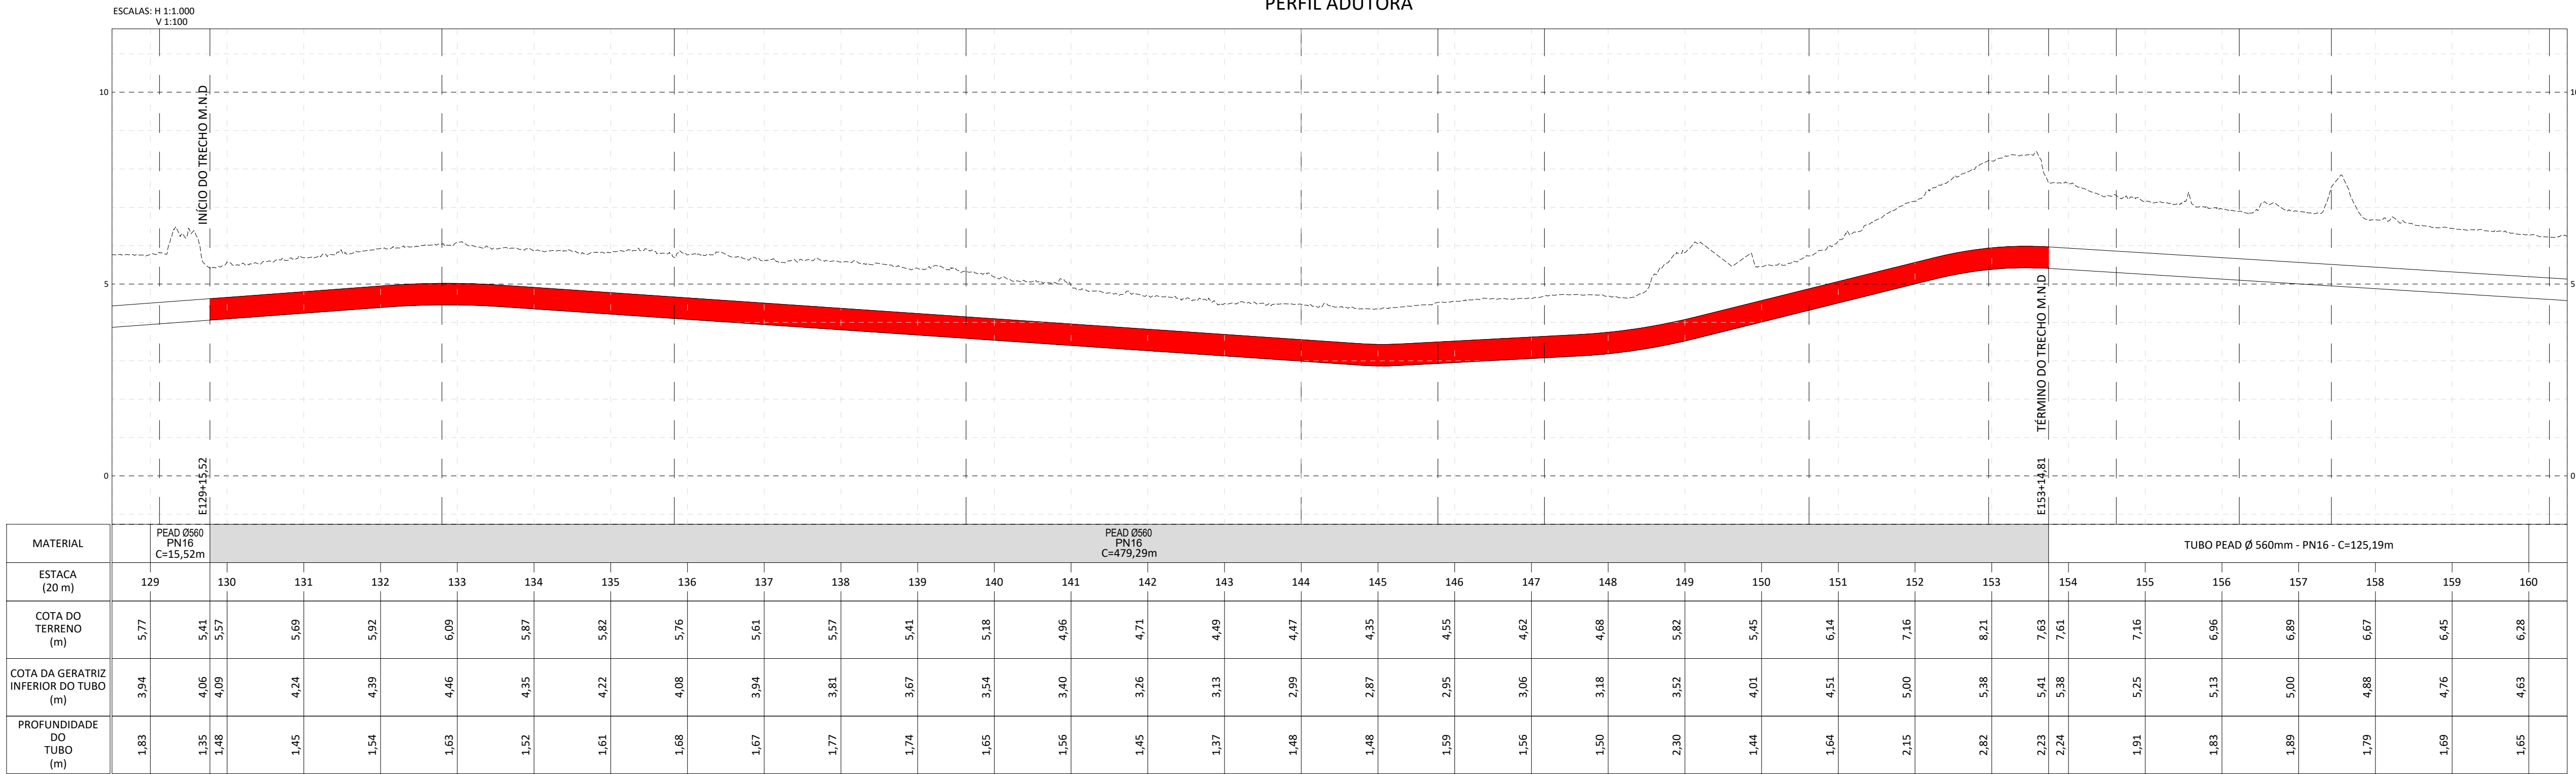

LEGENDA

- TUBO PEAD Ø560mm PN16
- TUBO PEAD Ø560mm PN16 M.N.D
- REDE EXISTENTE


01 LIGAÇÃO DOMICILIAR À REFAZER

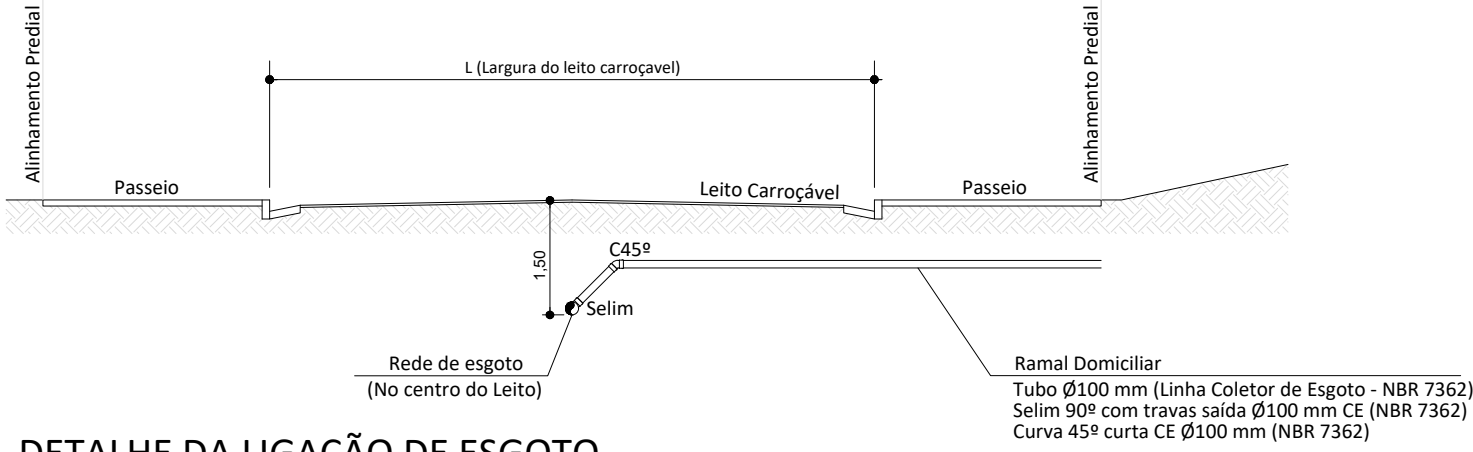


DETALHE DA LIGAÇÃO DE ESGOTO
S/ESCALA

ANO:	2026	CONVENIENTE:	CONCEDENTE:	TIPO:	MODIFICAÇÕES:	FOLHA:
				HIDR		2/5
CONVENIENTE: Serviço Autônomo de Água e Esgoto (SAAE)						DADOS:
OBRA:						EXTENSÃO: 5.110,32 m
CAPTAÇÃO DE ÁGUA BRUTA CÓRREGO BAMBURRAL						ASSINATURA:
CONTEÚDO:						ANDRE PAVARIN-26 894272816
LOCAL:						Assinado de forma eletrônica por ANDRE PAVARIN-26 894272816 18/12/2025 10:16:27 -03'00'
DIM: METRO						Responsável Técnico
ESC: INDICADA						
DATA: MARÇO DE 2026						



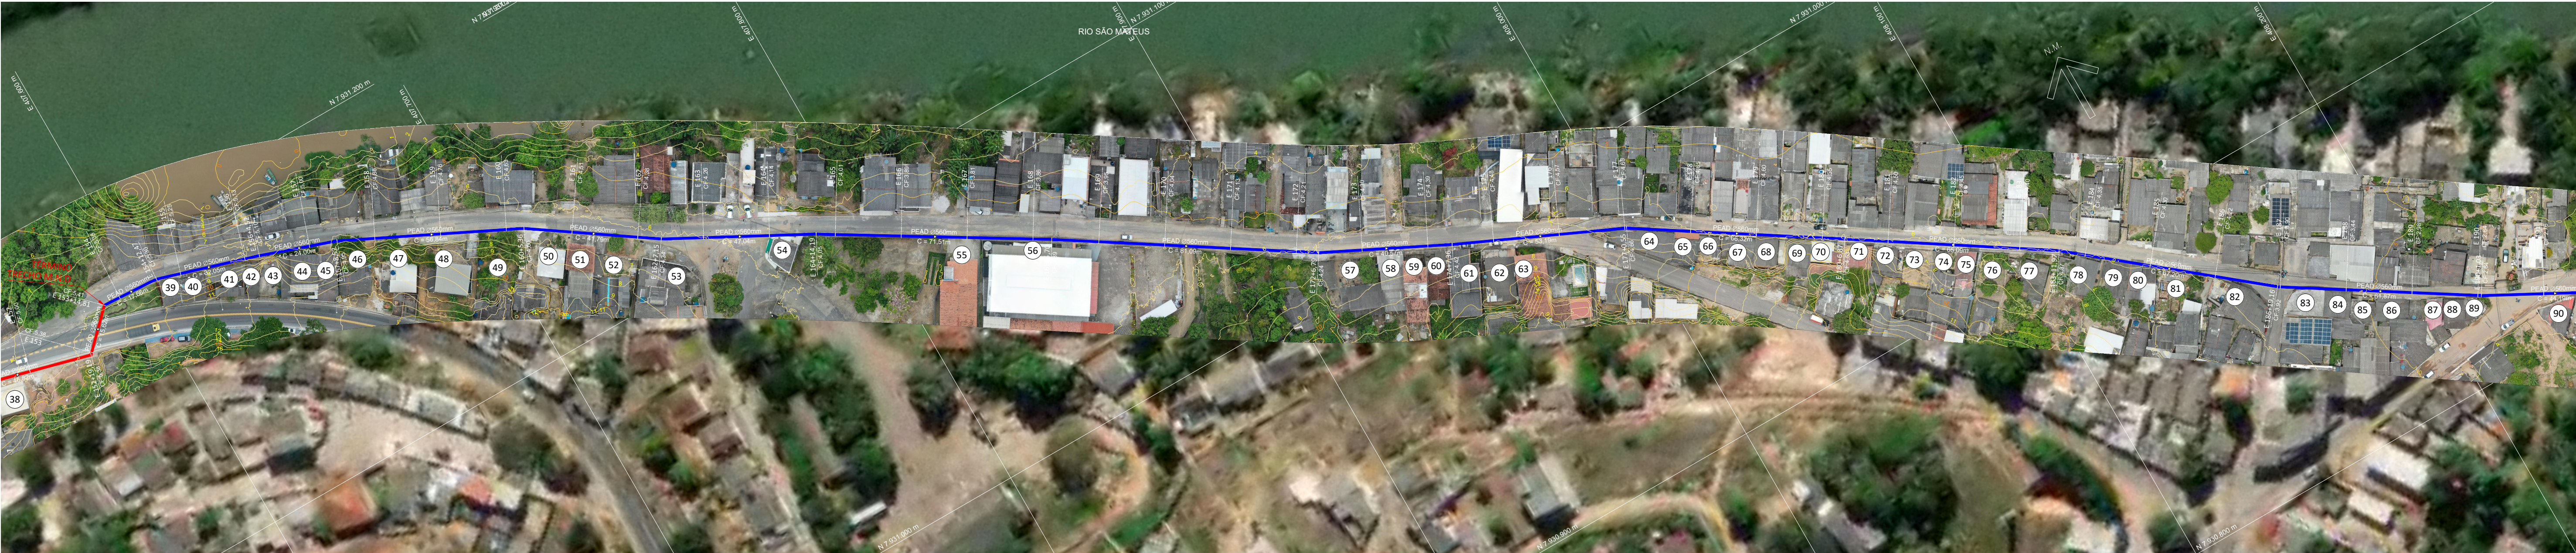


PERFIL ADUTORA

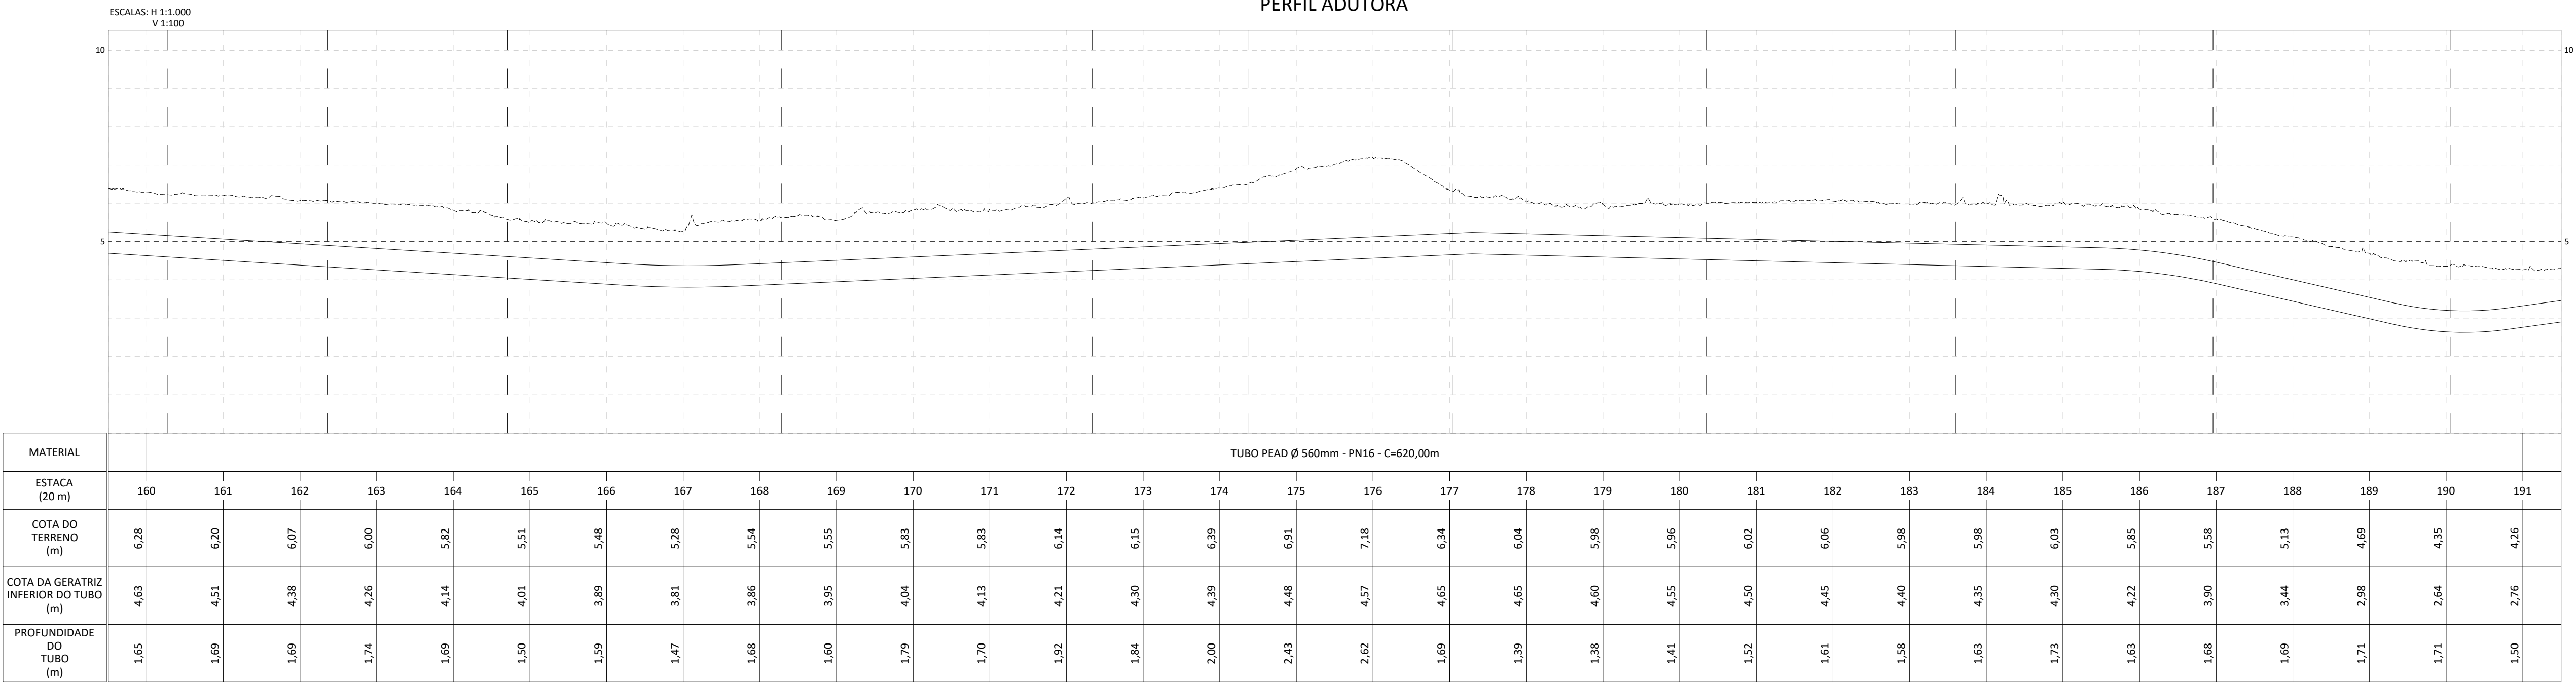

LEGENDA

- TUBO PEAD Ø560mm PN16
- TUBO PEAD Ø560mm PN16 M.N.D.
- REDE EXISTENTE
- 01 LIGAÇÃO DOMICILIAR À REFAZER

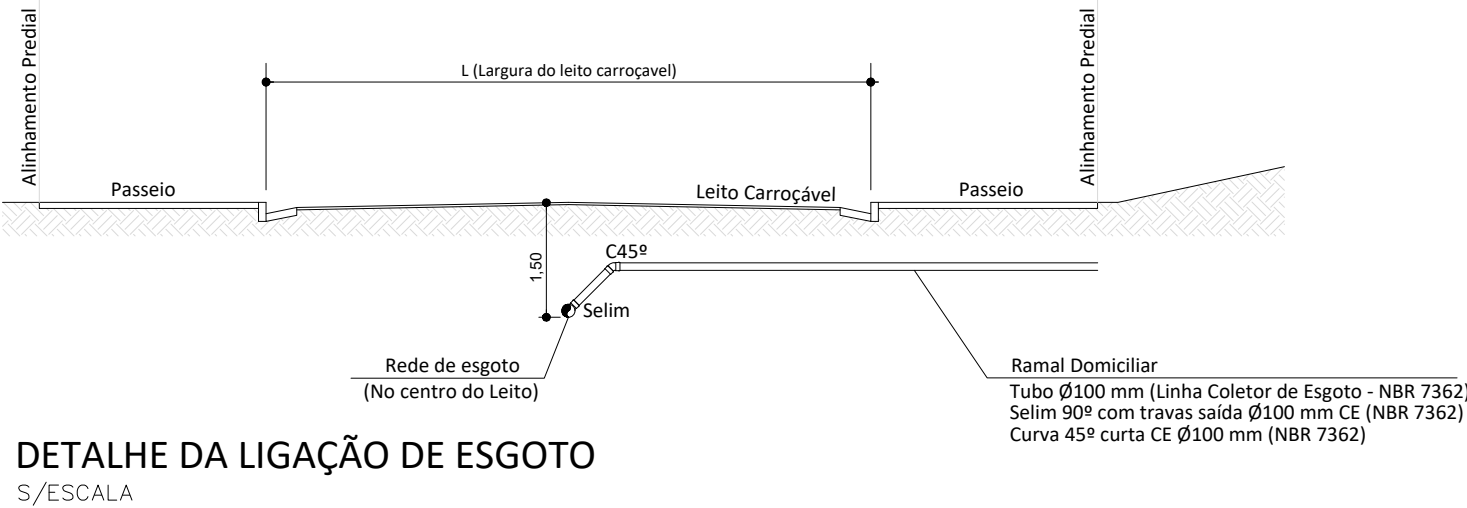


ANO: 2026	CONVENIENTE:	CONCEDENTE:	TIPO: HIDR	MODIFICAÇÕES:	FOLHA: 3/5
CONVENIENTE: Serviço Autônomo de Água e Esgoto (SAAE)					DADOS:
OBRA: CAPTAÇÃO DE ÁGUA BRUTA Córrego Bamburrall					EXTENSÃO: 5.110,32 m
CONTEÚDO: PROJETO DE LIGAÇÕES DOMICILIARES À REFAZER					ASSINATURA:
LOCAL: Córrego Bamburrall - Braço Sul do Rio São Mateus					ANDRE PAVARIN-268942
DIM.: METRO					72816
ESC.: INDICADA					DATA: MARÇO DE 2026


Assinado de forma digital por ANDRE PAVARIN-26894273816 Data: 2026.04.30 18:15:08 -03'00'

Responsável Técnico



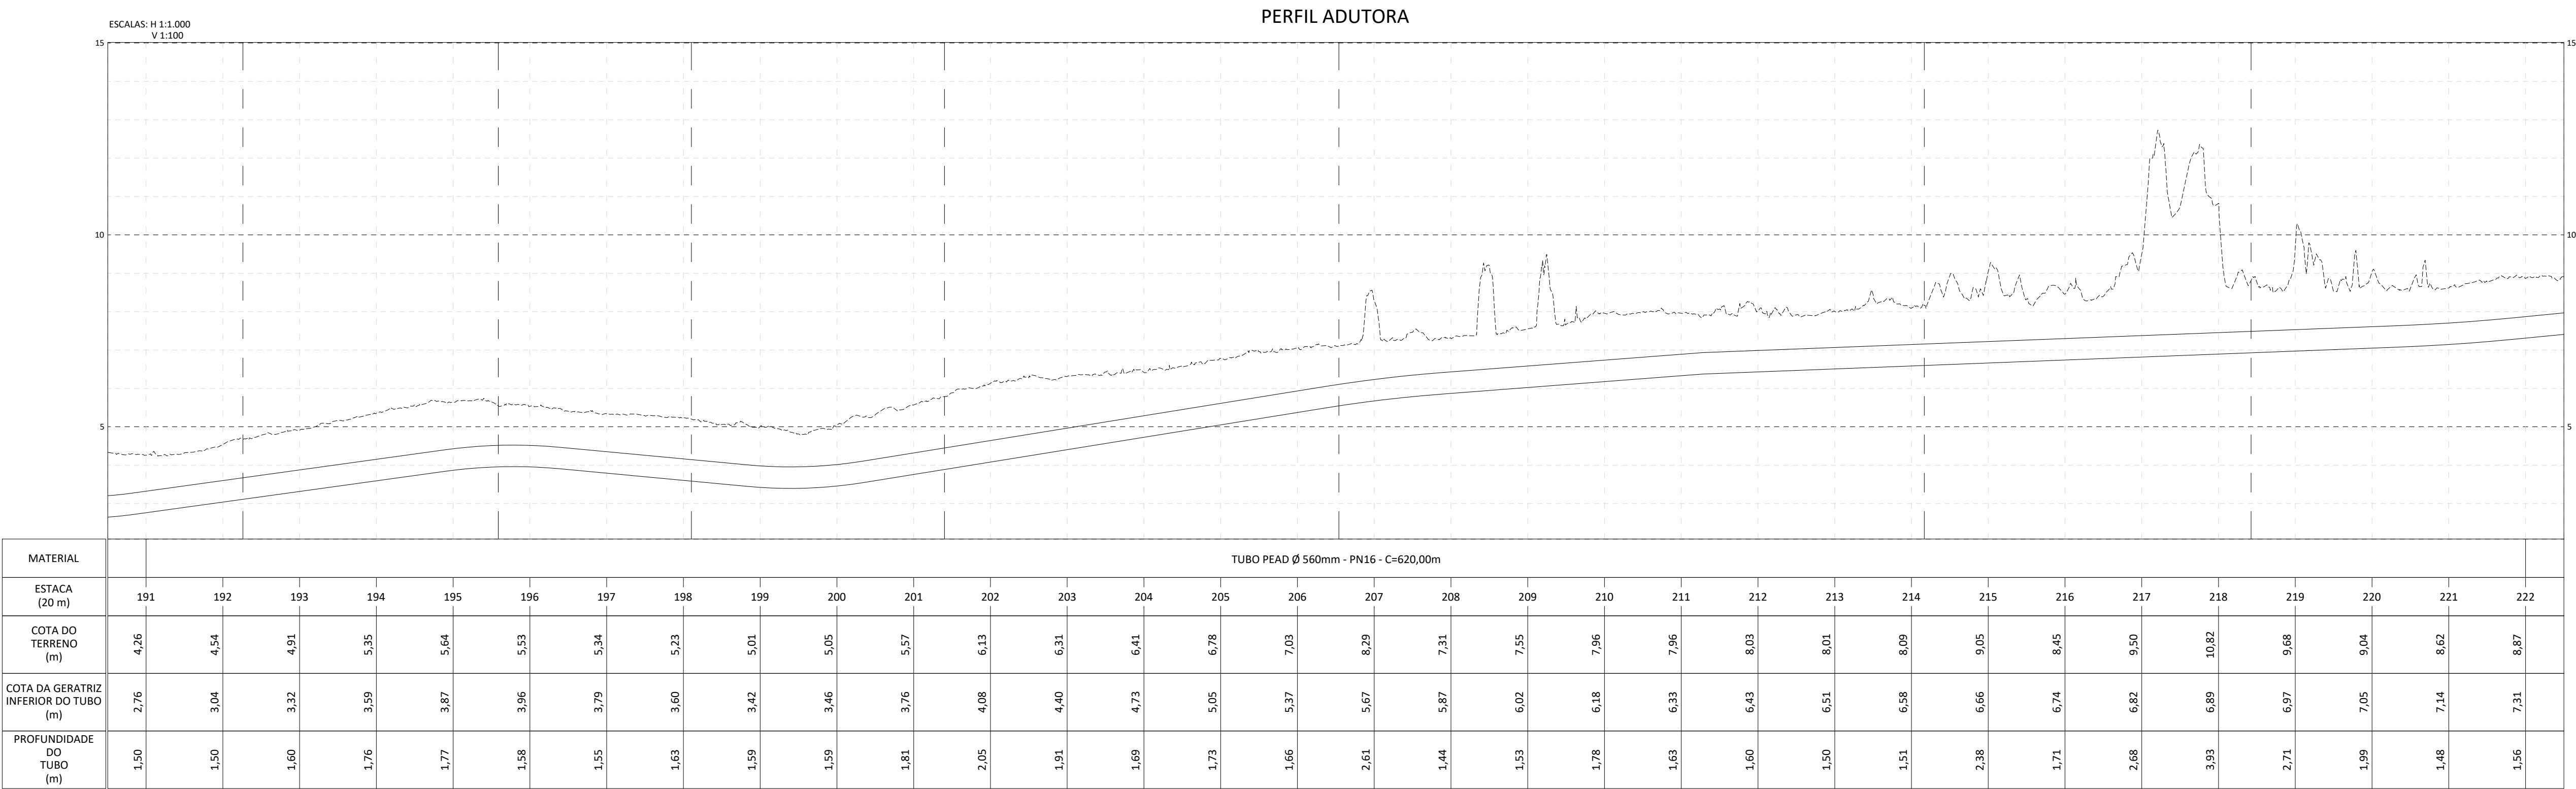

- LEGENDA**
- TUBO PEAD Ø560mm PN16
 - TUBO PEAD Ø560mm PN16 M.N.D
 - REDE EXISTENTE
- 01** LIGAÇÃO DOMICILIAR À REFAZER

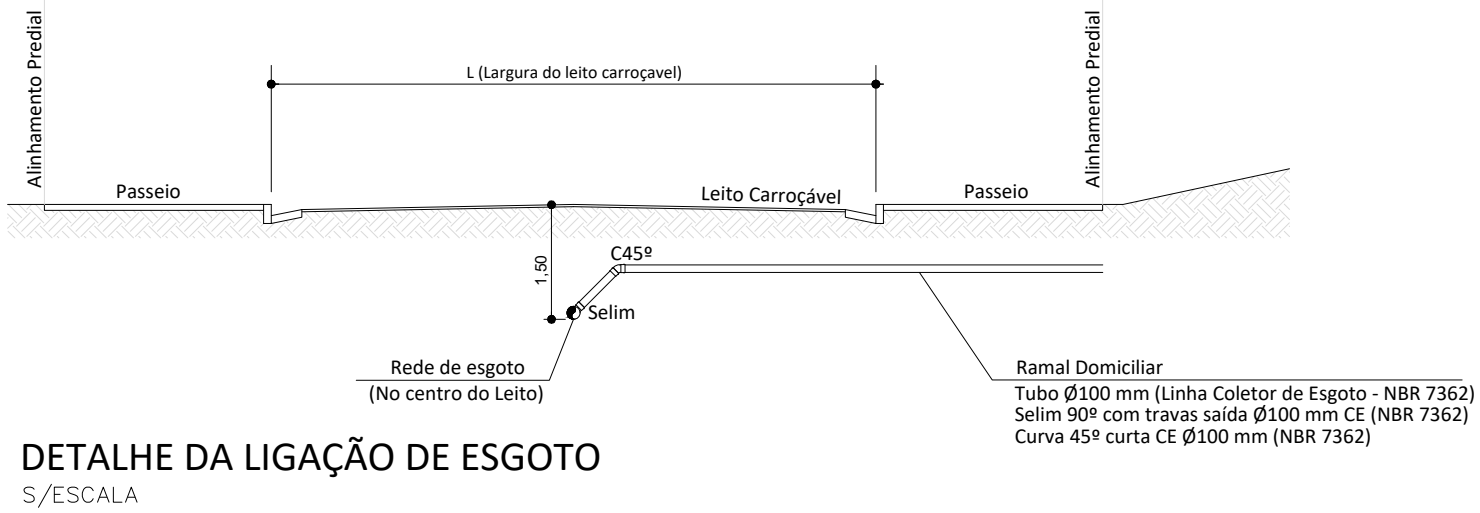

DETALHE DA LIGAÇÃO DE ESGOTO
S/ESCALA



ANO:	2026	CONVENIENTE:	CONCEDENTE:	TIPO:	MODIFICAÇÕES:	FOLHA:
				HIDR		4/5
CONVENIENTE: Serviço Autônomo de Água e Esgoto (SAAE)					DADOS:	
OBRA:					EXTENSÃO: 5.110,32 m	
CAPTAÇÃO DE ÁGUA BRUTA CÓRREGO BAMBURRAL					ASSINATURA:	
CONTEÚDO:					ANDRE PAVARIN:268	
LOCAL:					Assinado de forma digital por ANDRE PAVARIN:268	
DIM:					94272816	
METRO					Responsável Técnico	
ESC.: INDICADA					DATA: MARÇO DE 2026	





LEGENDA

- TUBO PEAD Ø560mm PN16
- TUBO PEAD Ø560mm PN16 M.N.D.
- REDE EXISTENTE
- 01 LIGAÇÃO DOMICILIAR À REFAZER

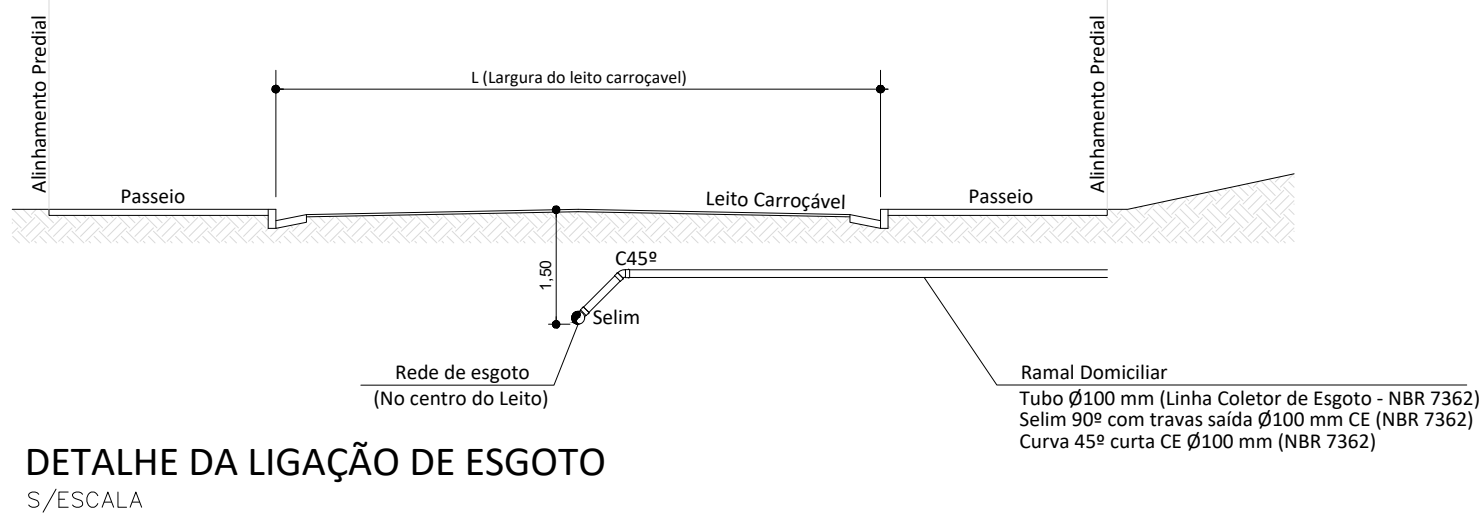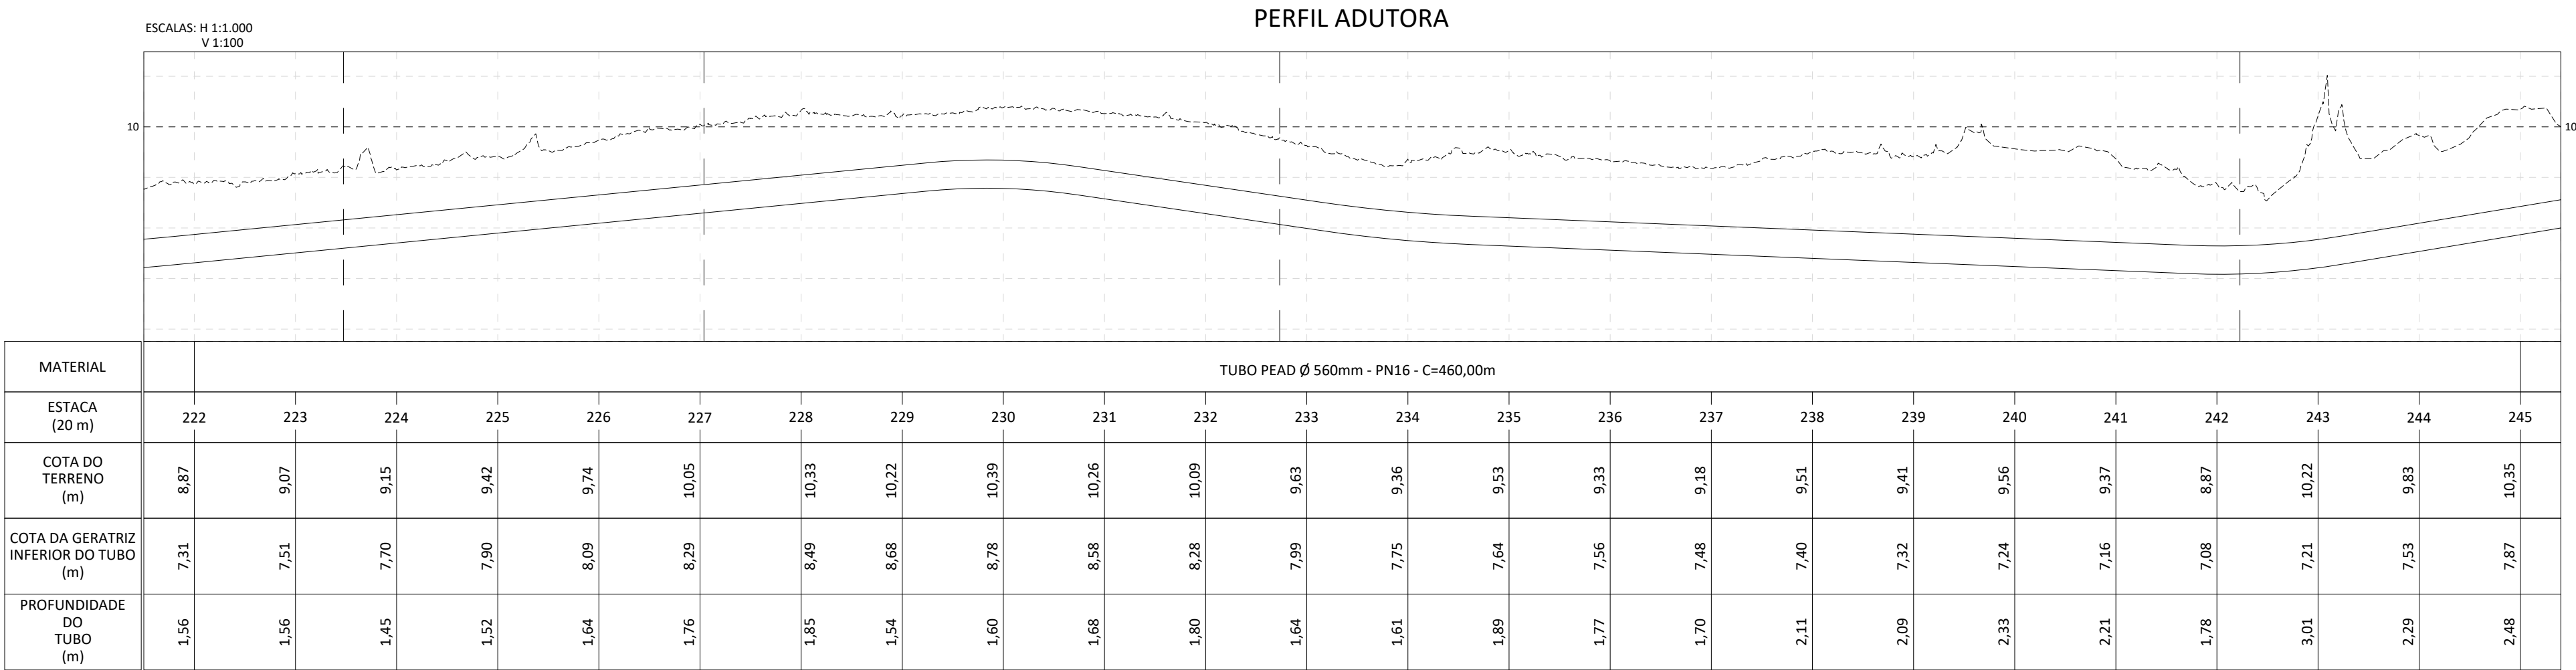

 projeto@pas.com.br	ANO:	CONVENIENTE:	CONCEDENTE:	TIPO:	MODIFICAÇÕES:	FOLHA:
	2026			HIDR		5/5
	CONVENIENTE: Serviço Autônomo de Água e Esgoto (SAAE)				DADOS:	
					EXTENSÃO: 5.110,32 m	
OBRA: CAPTAÇÃO DE ÁGUA BRUTA CÓRREGO BAMBURRAL					ASSINATURA:	
CONTEÚDO:					ANDRE PAVARIN:26894 272816 Assinado de forma digital por ANDRE PAVARIN:26894#272816 Data: 2026.04.30 18:14:47 -01'00' Responsável Técnico	
PROJETO DE LIGAÇÕES DOMICILIARES À REFAZER						
LOCAL:						
CÓRREGO BAMBURRAL - BRAÇO SUL DO RIO SÃO MATEUS						
DIM:	METRO	ESC.: INDICADA		DATA: MARÇO DE 2026		

