




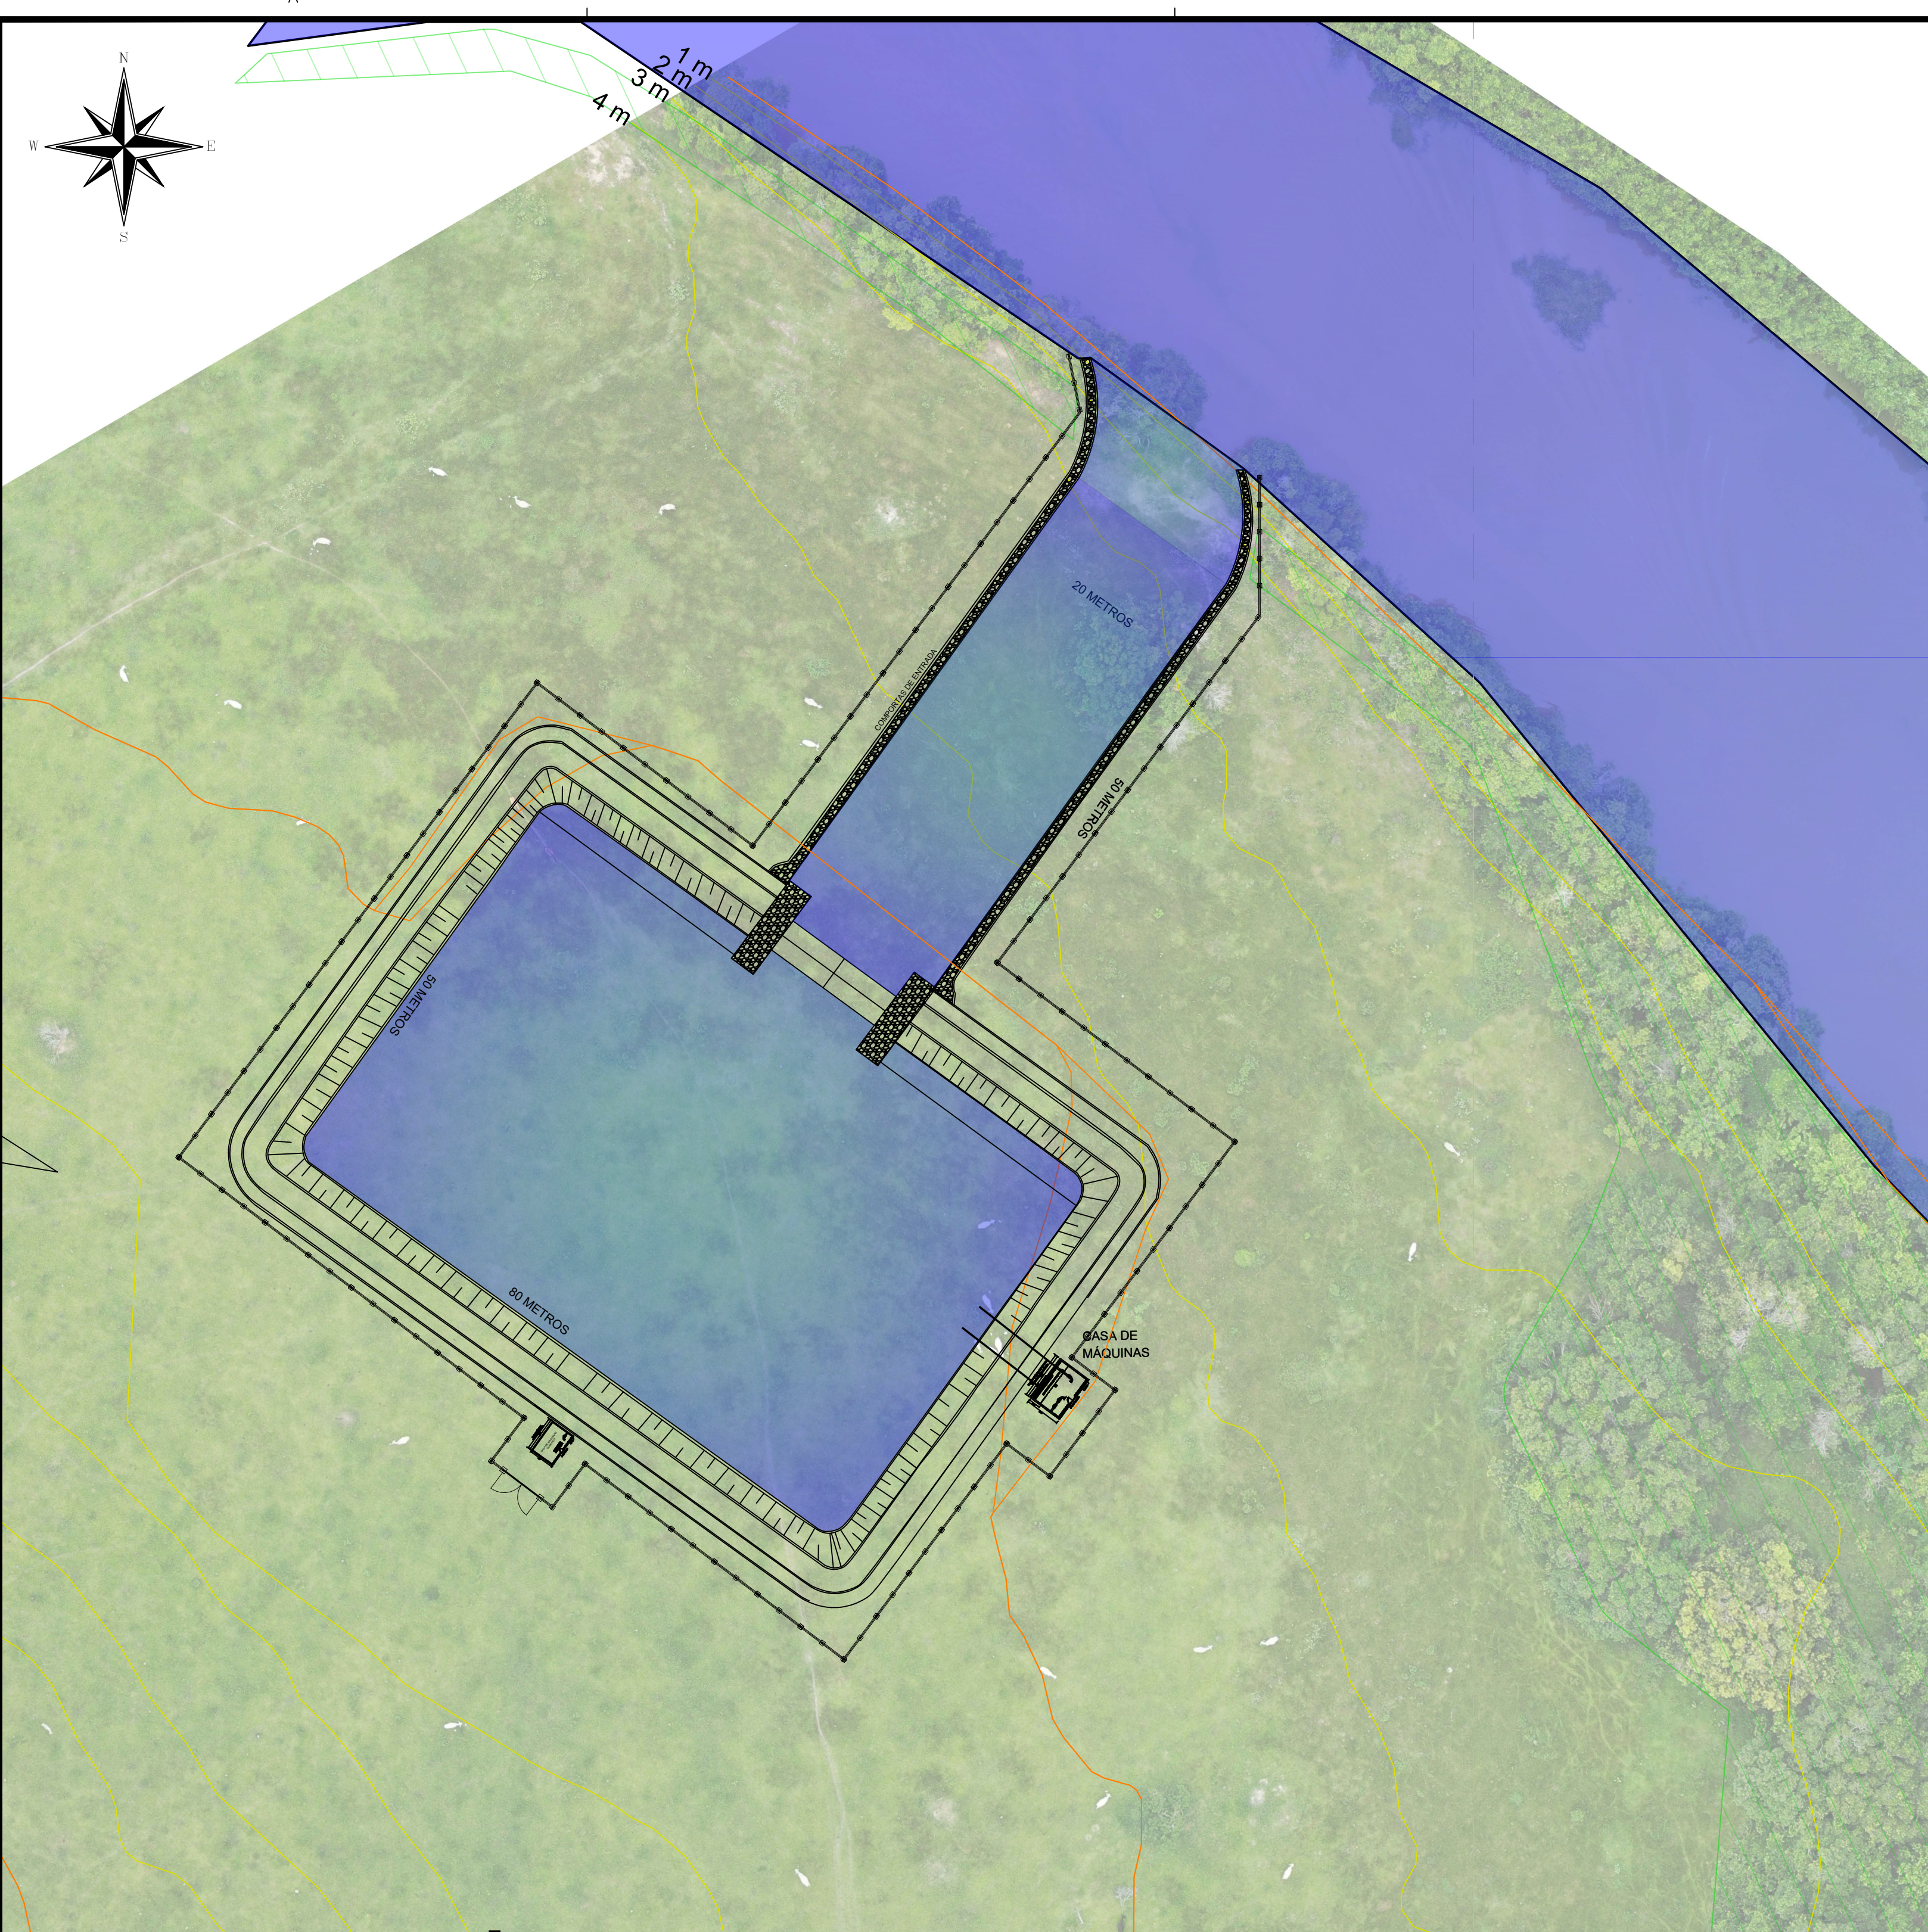

01 ELEVACAO DA CERCA

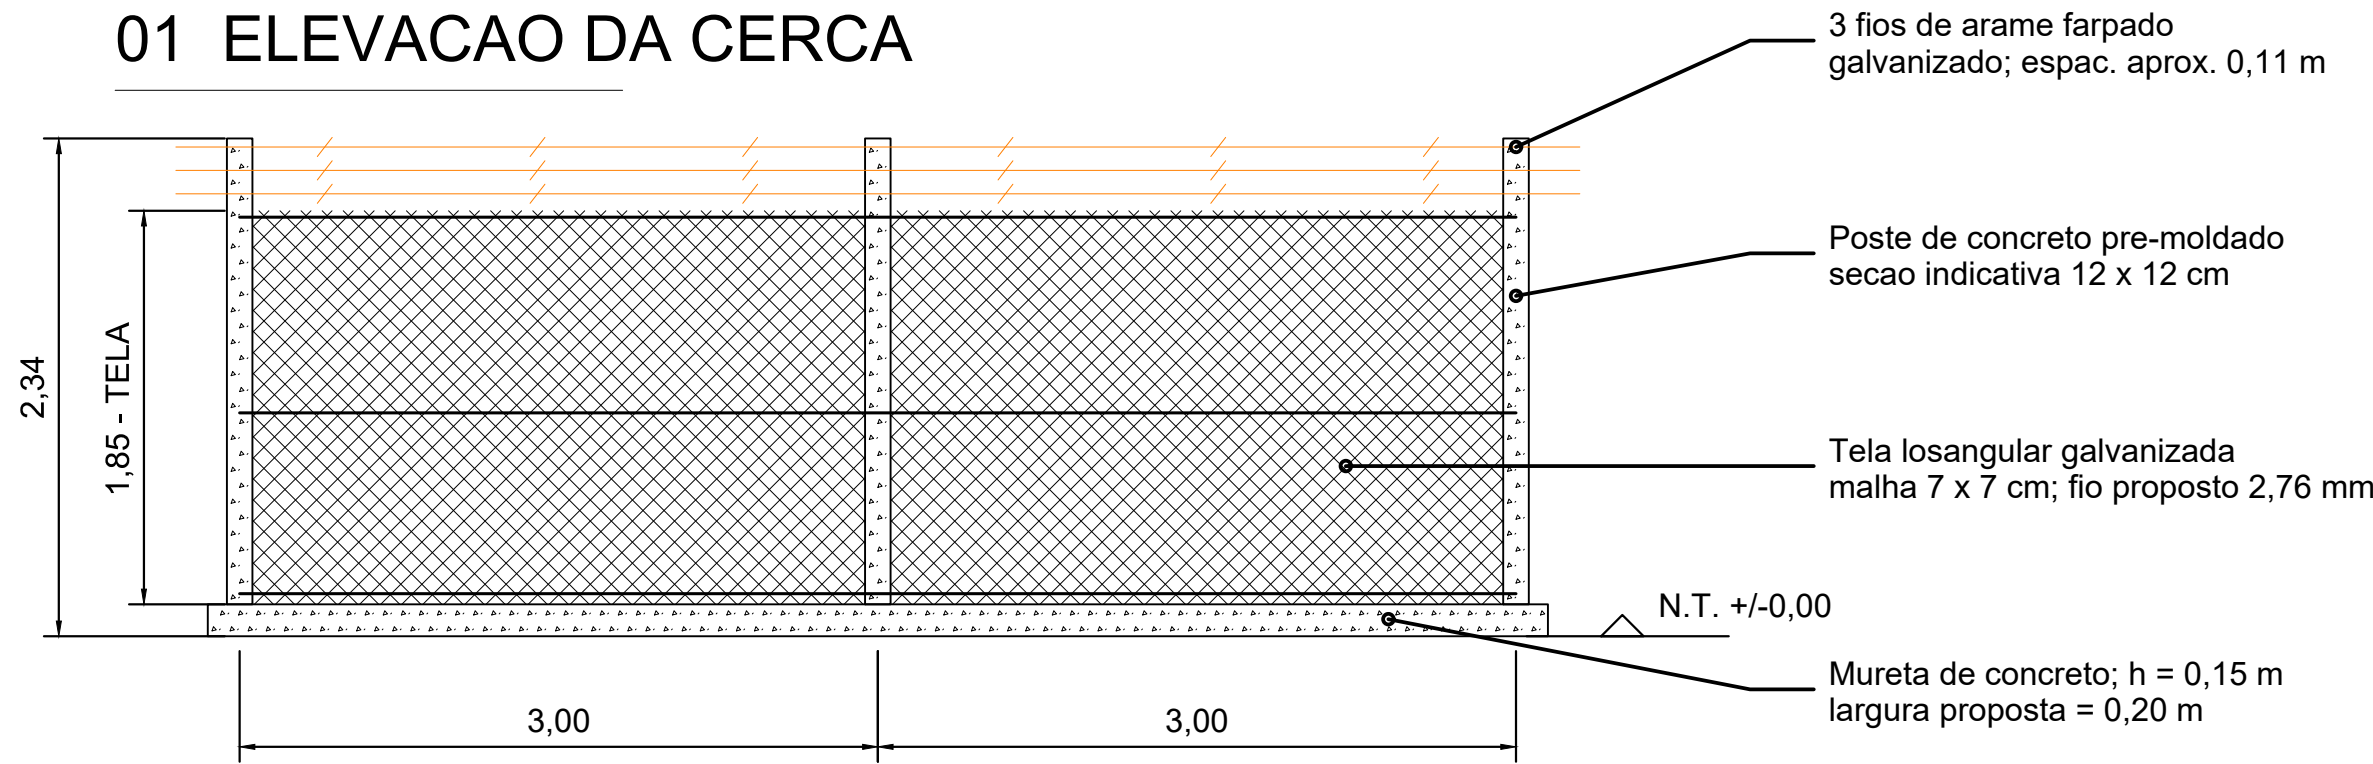

02 ELEVACAO DO PORTAO

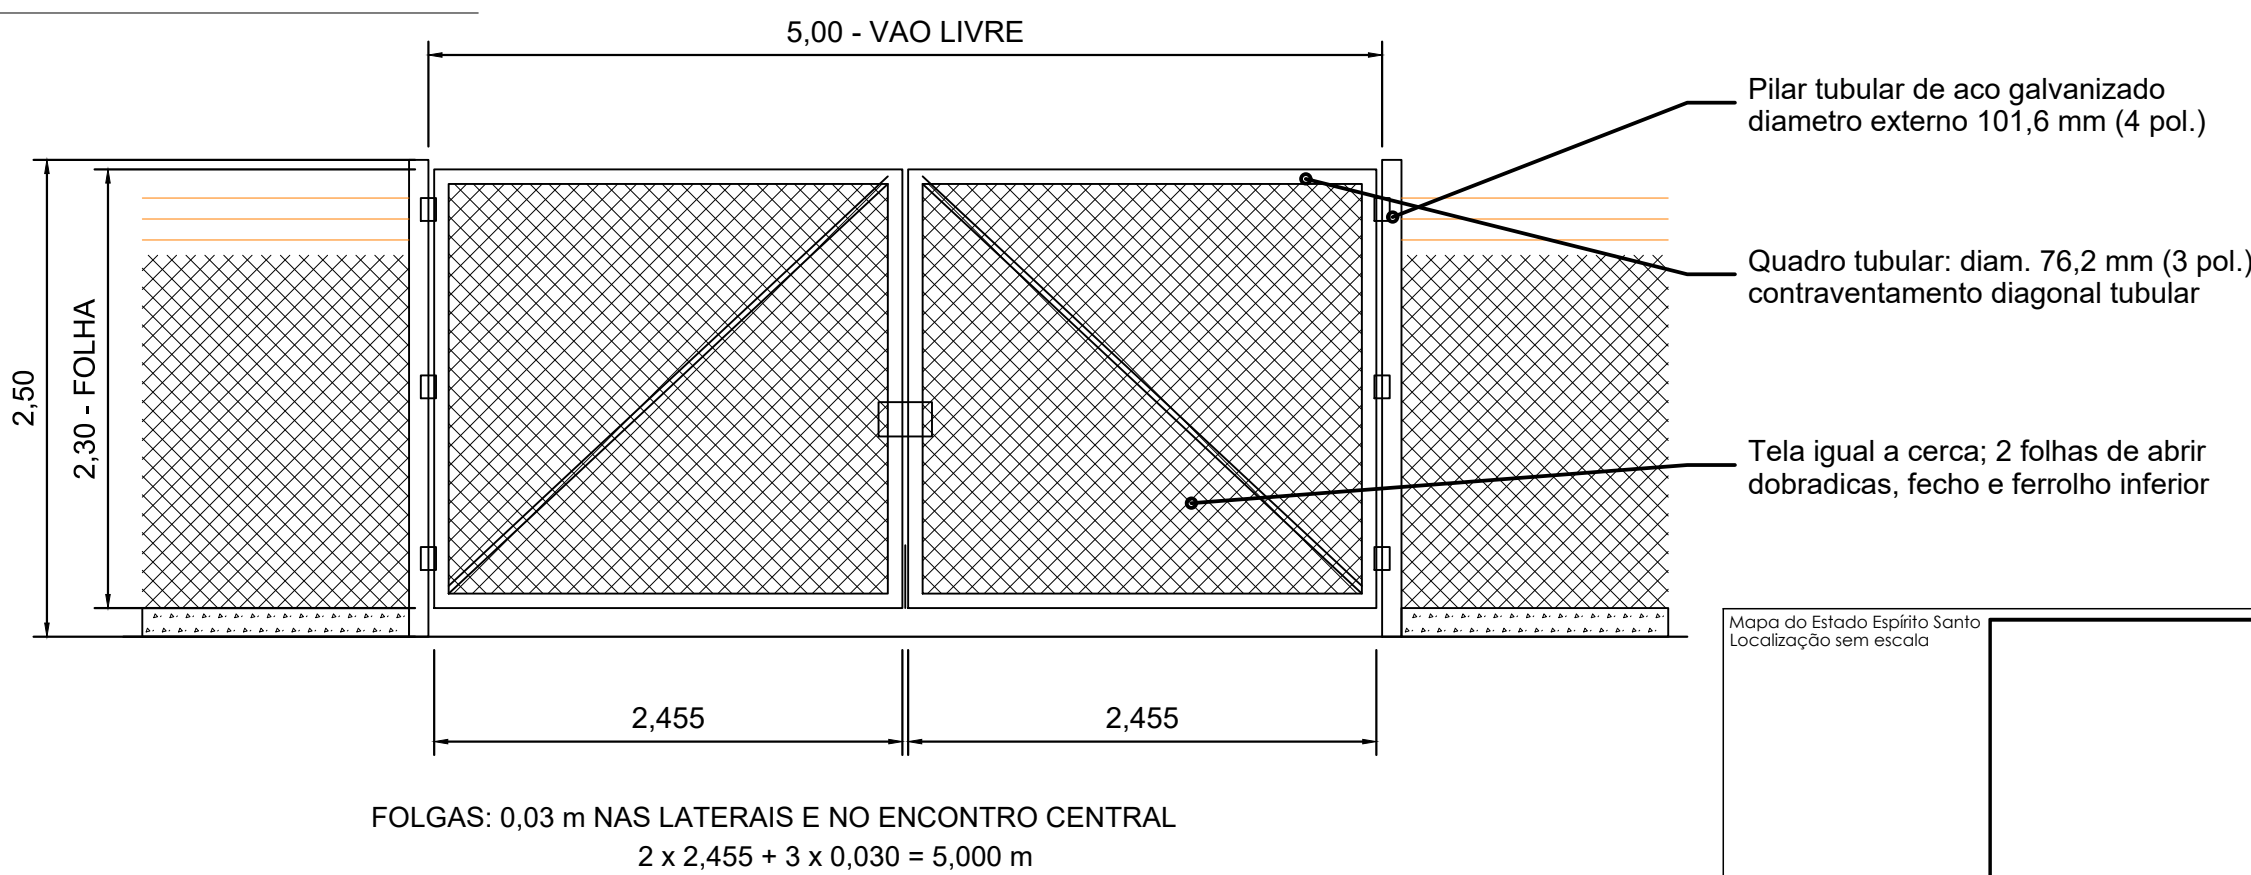

LEGENDA	
	Corrego Bamburral
	Estrada de Acesso
	Vegetação
	Curvas Metras
	Curvas Secundárias

Mapa do Estado Espírito Santo

Localização sem escala

Localização sem escala

05 PLANTA BAIXA DO ACESSO

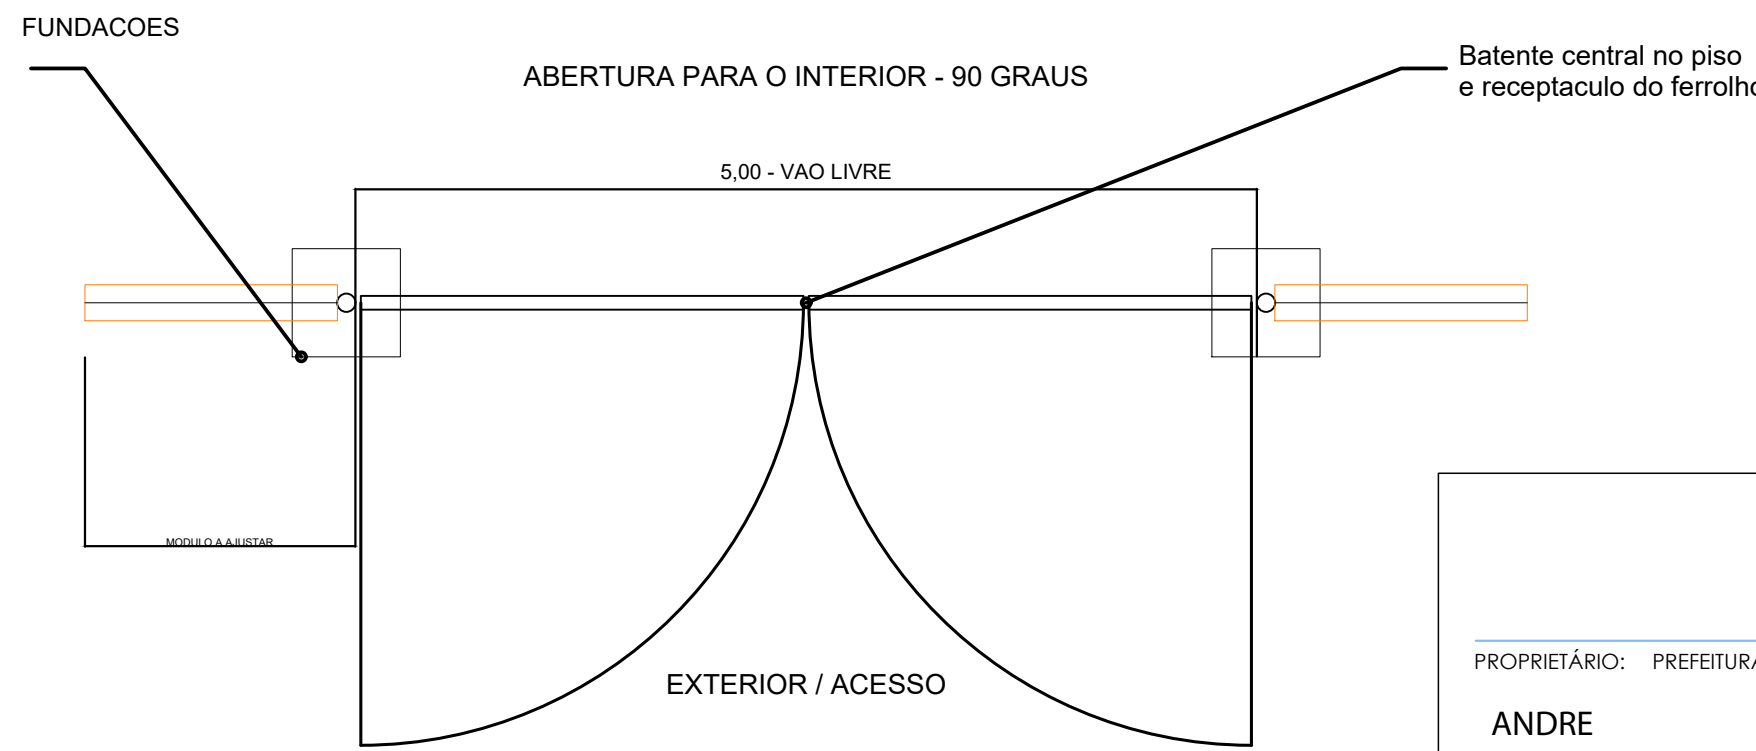


03 CORTE TRANSVERSAL DA CERCA

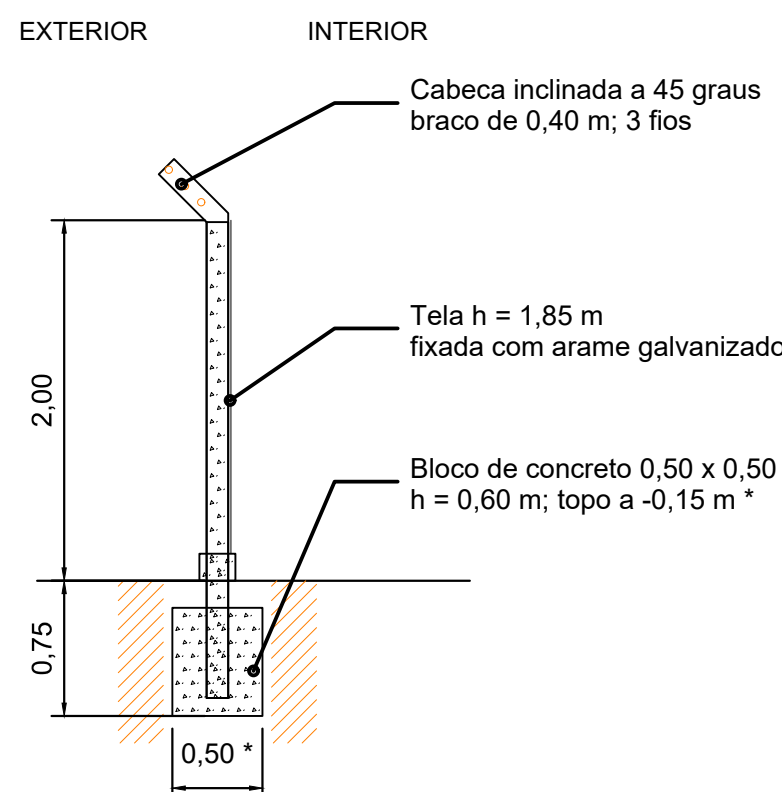


* FUNDAÇÃO E POSTE: DIMENSÕES PRELIMINARES.

04 CORTE - PILAR DO PORTAO

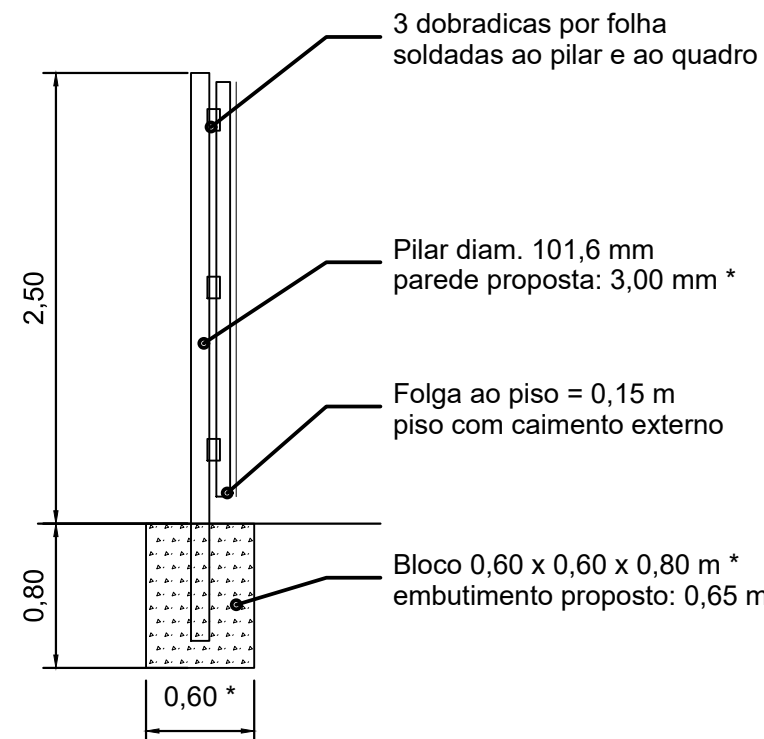

06 PLANTA BAIXA | MODULO REPETITIVO

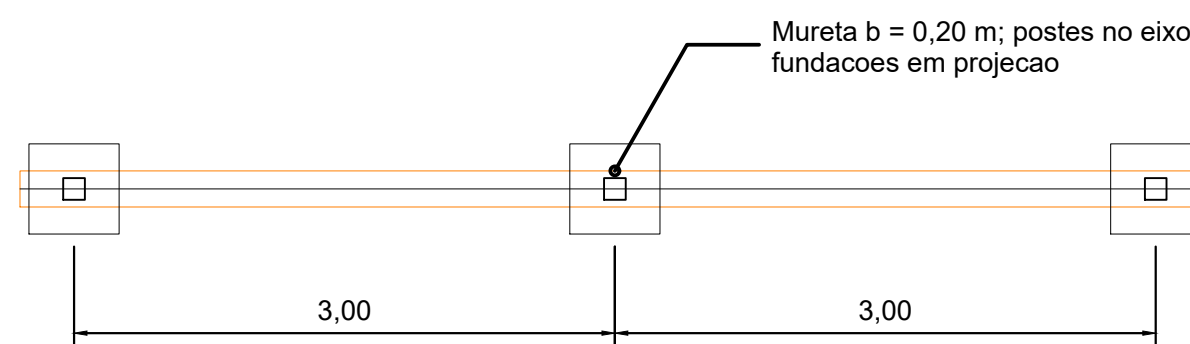

PROPRIETÁRIO: PREFEITURA MUNICIPAL DE SÃO MATEUS - ES

CNPJ: 27.167.477/0001-12

ANDRE

PAVARIN:26894272816

Assinado de forma digital por ANDRE

PAVARIN:26894272816

Dados: 2026.09.28 17:13:55 -03'00'

RESPONSÁVEL TÉCNICO: ANDRÉ PAVARIN | CREA-SP 5061281496

REV.	DATA	DESCRIÇÃO	RESPONSÁVEL	DESENHO

DIREITOS AUTORAIS RESERVADOS
A utilização e modificação do projeto, no todo ou em parte e reprodução sem prévia autorização, representa violação de tais direitos.



www.pasnet.com.br
administrativo@pasnet.com.br

ETAPA DE PROJETO

PROJETO: ADUTORA DE ÁGUA BRUTA DO BAMBURRAL - CERCA PERIMETRAL

ENDEREÇO:

PROPRIETÁRIO: PREFEITURA MUNICIPAL DE SÃO MATEUS - ES

DESENHOS: DESENHO

ESCALA: INDICADA

DATA: 09/2026

PLANTA BAIXA E DETALHAMENTO

FOLHA: ÚNICA

OBS.01: CONFERIR COTAS NO LOCAL OBS.02: A EXECUÇÃO DEVERÁ OBEDECER AS NORMAS TÉCNICAS VIGENTES.