



CORTE AA
ESC.-----1/100

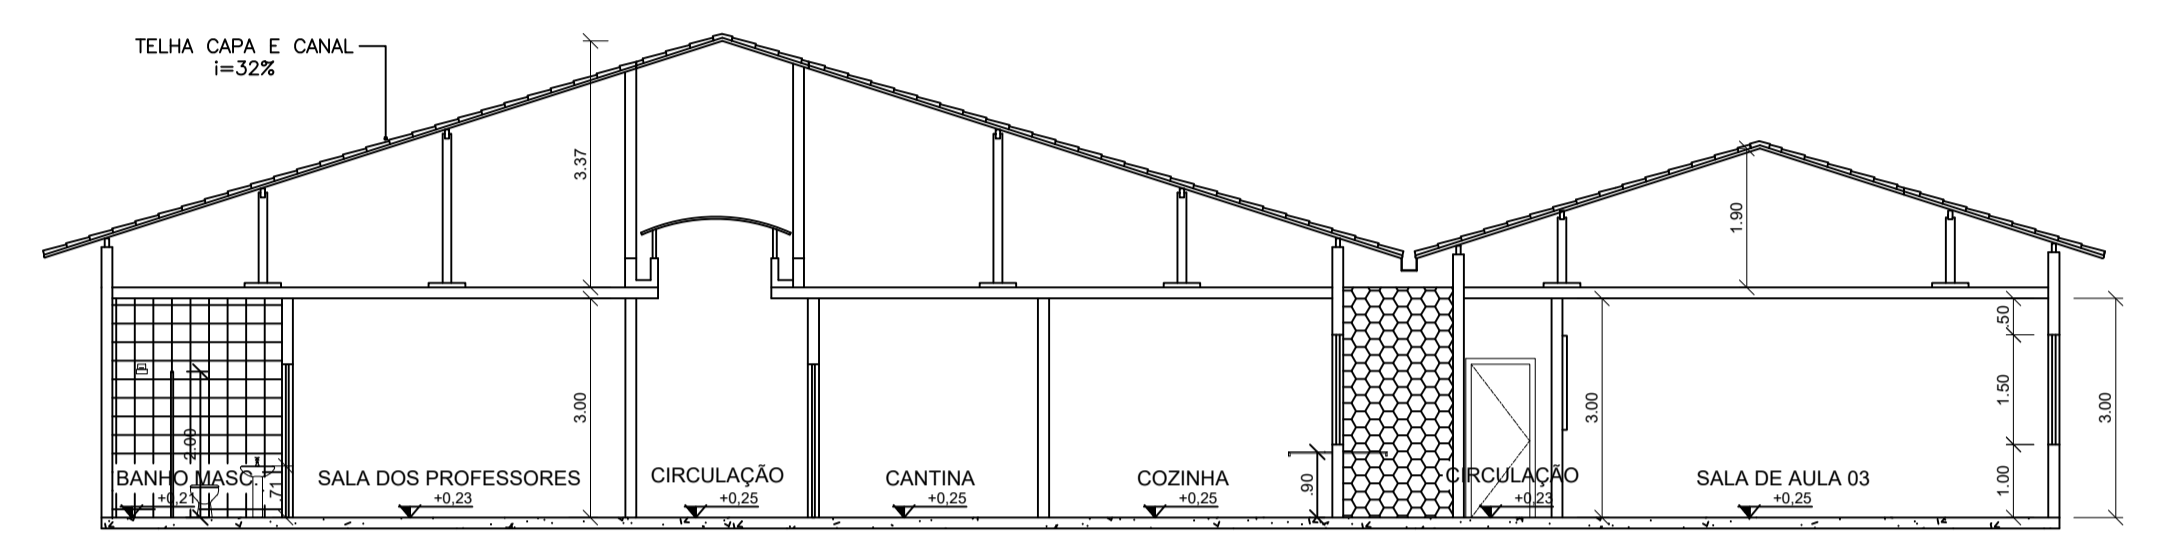

CORTE BB
ESC.-----1/100

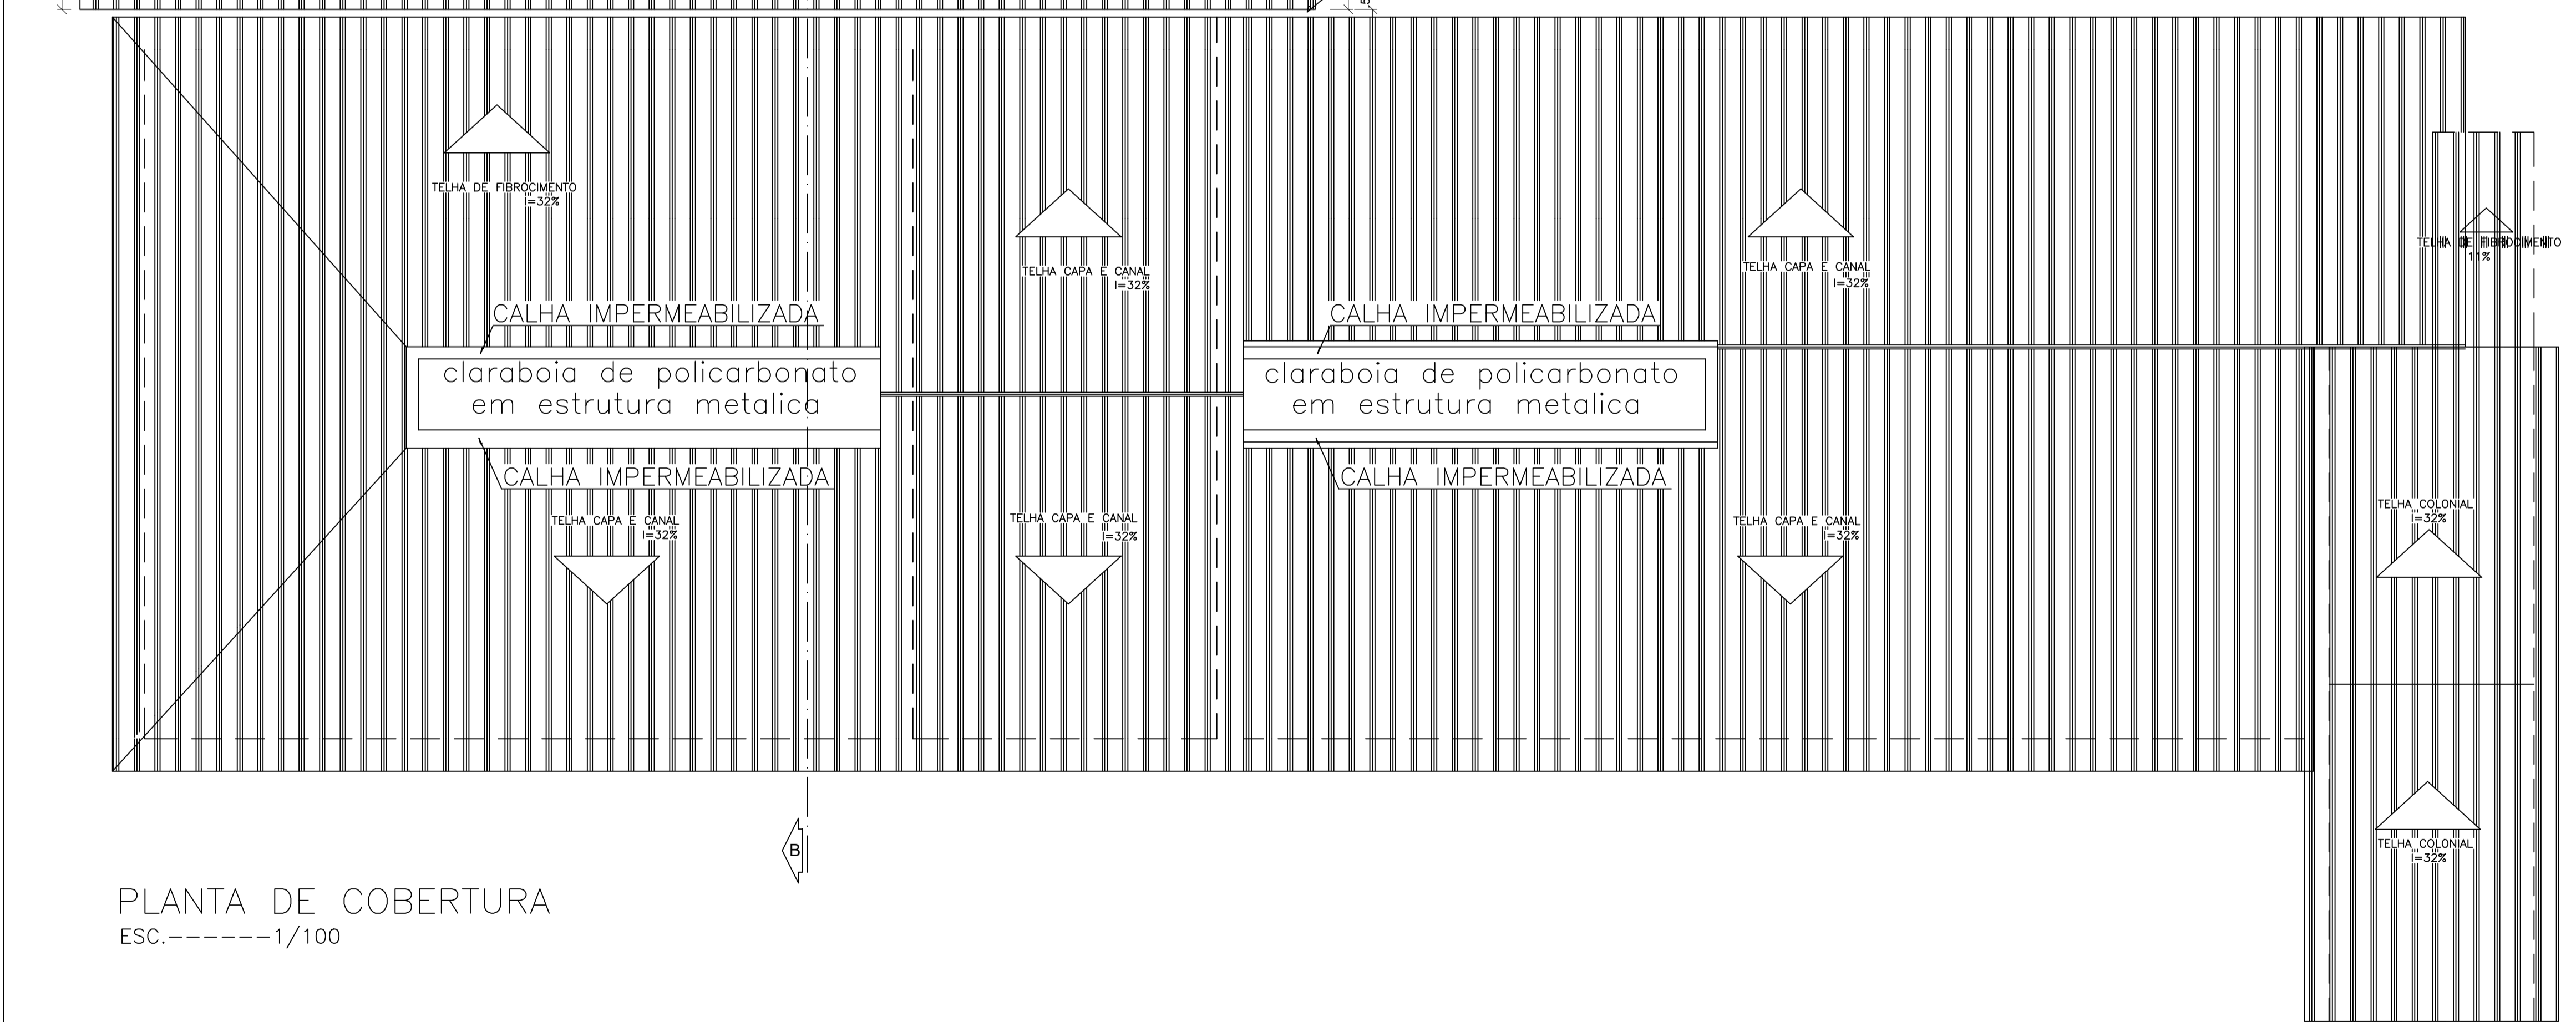

PLANTA DE COBERTURA
ESC.-----1/100

 PREFEITURA MUNICIPAL DE SÃO MATEUS ADM 2021/2024 SECRETARIA DE OBRAS INFRAESTRUTURA E TRANSPORTE			
TÍTULO: PROJETO ARQUITETÔNICO DE REFORMA E AMPLIAÇÃO EMEF HERINEA LIMA OLIVEIRA			
LOCAL: RUA XXXIII (ATUAL JOSÉ BONOMO) ESQ. COM 9ª AVENIDA, QD 2C, LOT. JARDIM CAIÇARAS, BALNEÁRIO DE GURIRI- NESTE MUNICÍPIO DE SÃO MATEUS - ES.			
PROPRIETÁRIO: MUNICÍPIO DE SÃO MATEUS, ESTADO DO ESPÍRITO SANTO	RESPONSÁVEL TÉCNICO: GRAZIELI FERREIRA RIBEIRO CREA: ES-029377/D	DESENHADA POR: MICAELA SCARPATTI	DATA: 08/2023
CONTEÚDO: PLANTA DE COBERTURA, CORTE "AA" E "BB"		FOLHA: 04/05	ESCALA: INDICADA