
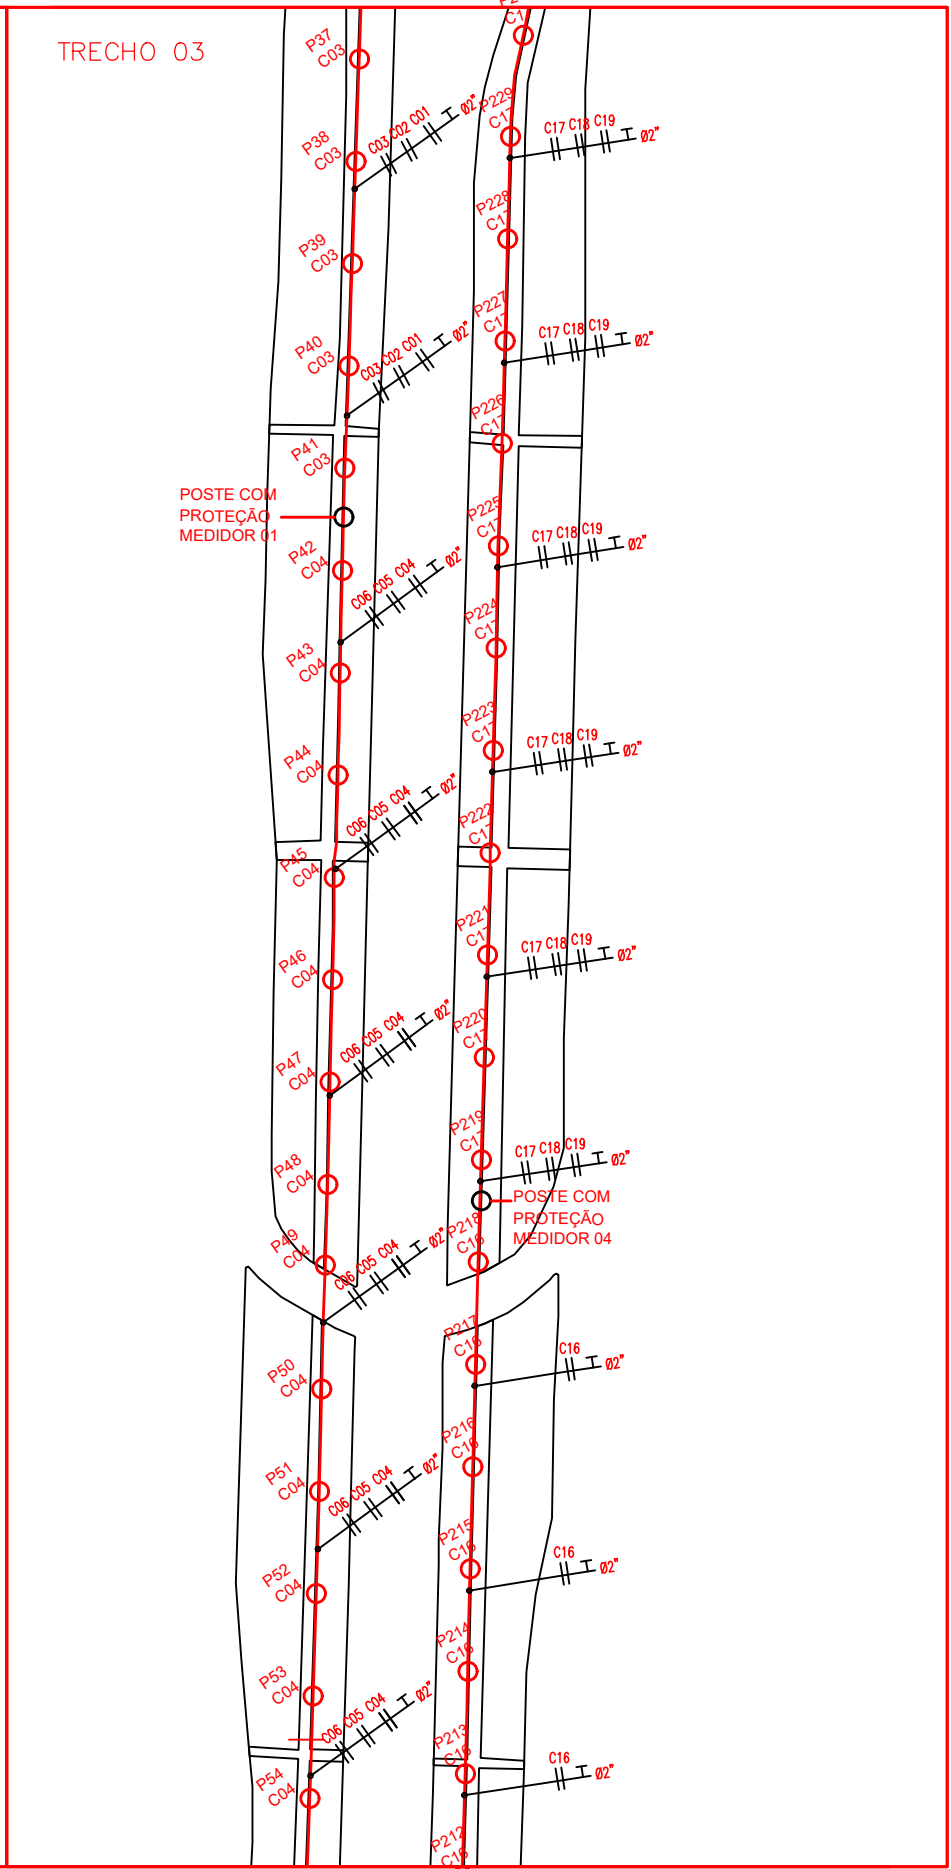
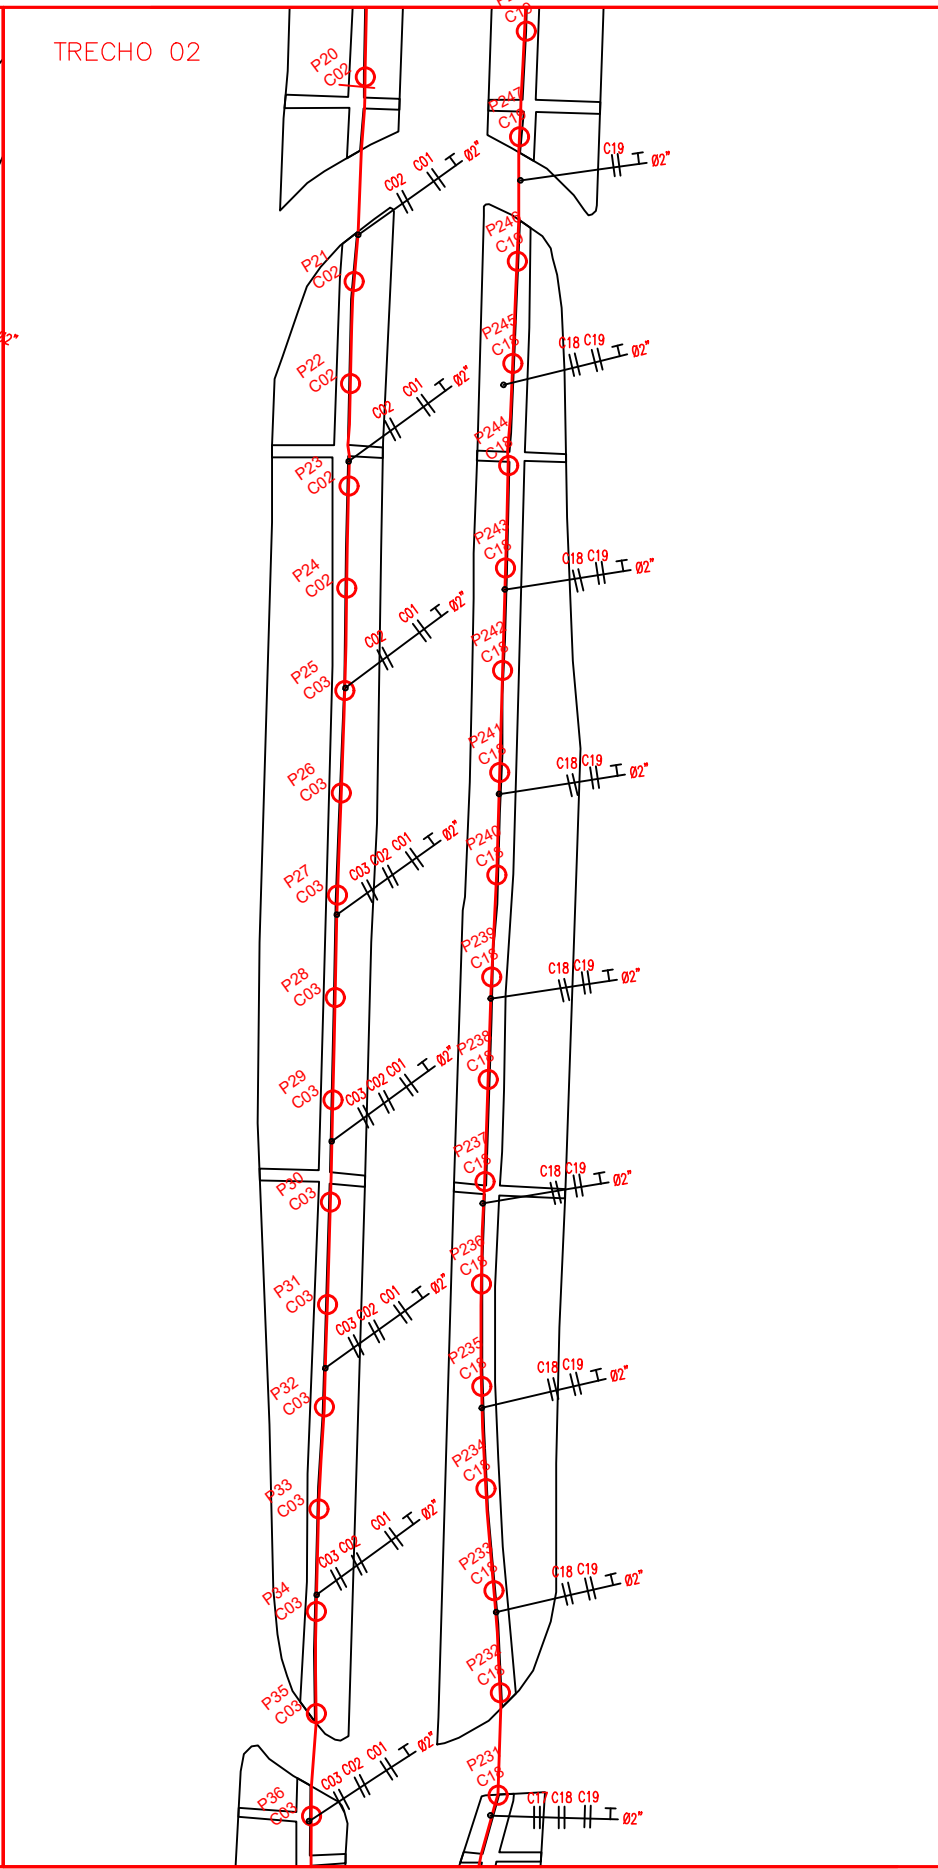


TRECHO 01

TRECHO 02

TRECHO 03

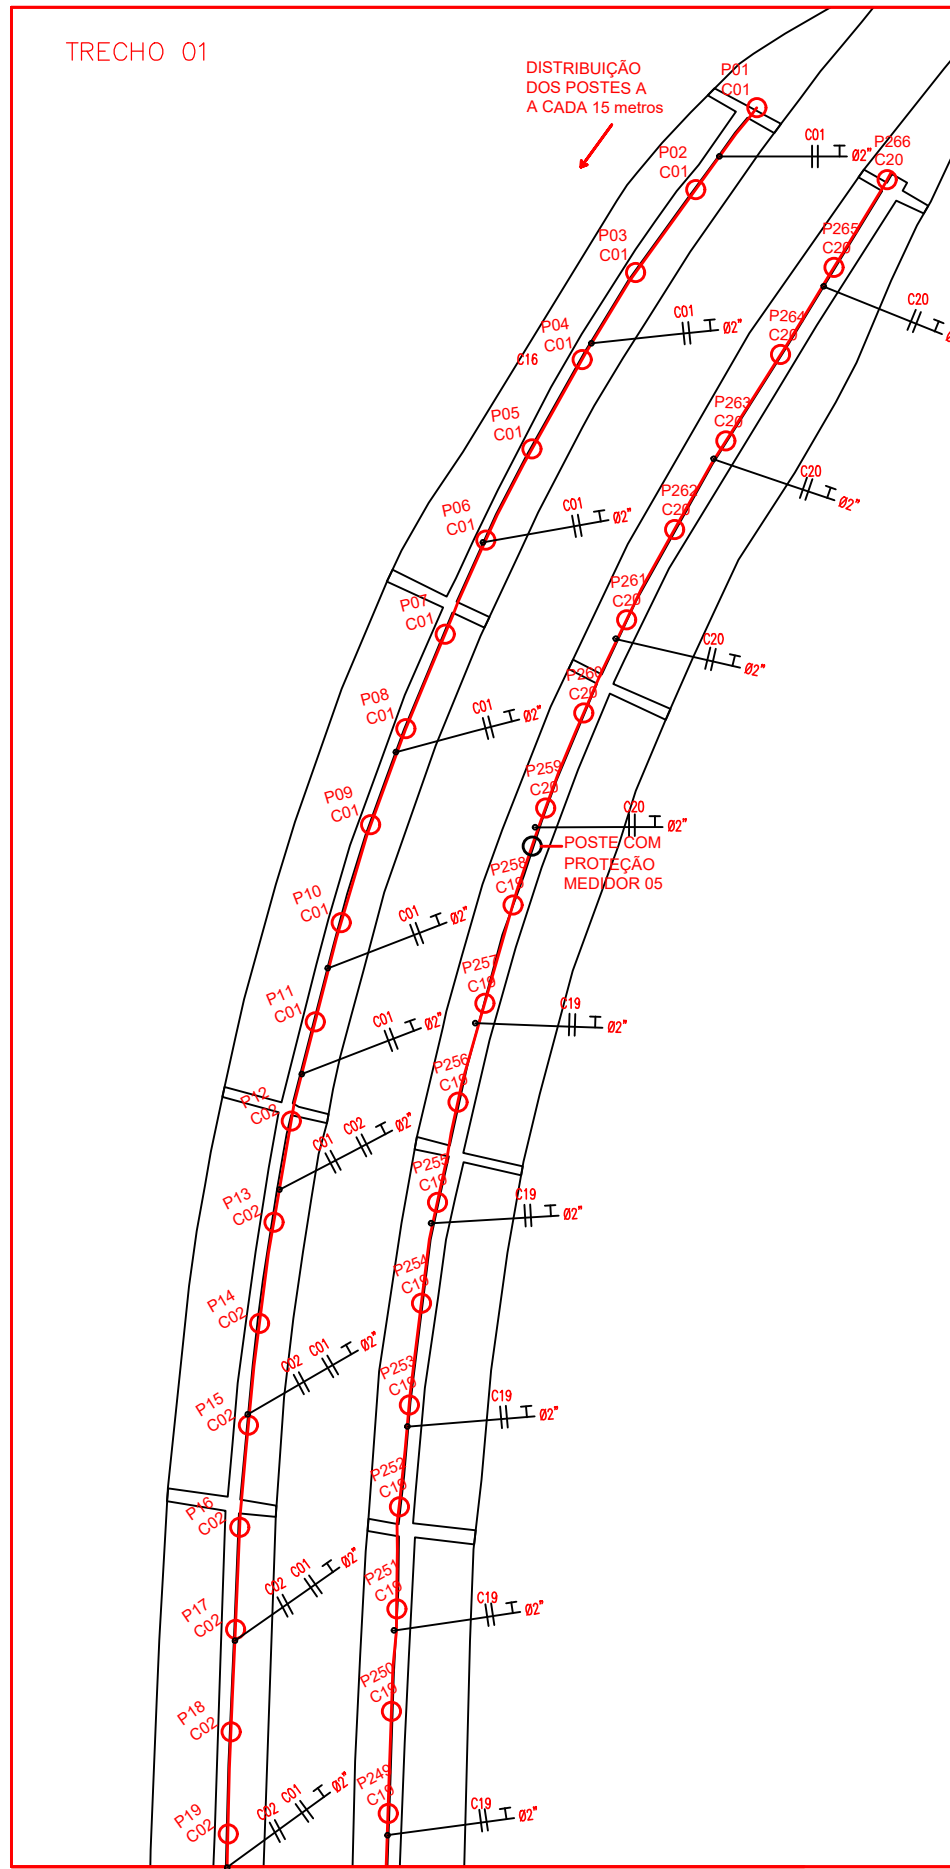

LEGENDA GERAL

SIMBOLOGIA	DESCRIÇÃO
	POSTE ARTICULADO - 6 METROS - FLANGEADO, COM LUMINARIA DE LED 60W
	POSTE ARTICULADO - 7 METROS - FLANGEADO PARA INSTALAÇÃO DE PAINEL COM DISPOSITIVO ANTI ESCALADA

NOTAS GERAIS

- 1 - ELETRODUTOS NÃO COTADOS SERÃO Ø2"
- 2 - FIAÇÃO NÃO COTADAS SERÃO DE #6mm<sup>2</sup>
- 3 - OS PERCURSOS DOS ELETRODUTOS EM PLANTA BAIXA FORAM DISPOSTOS VISANDO UMA MELHOR LEITURA DO PROJETO, NA FASE DE EXECUÇÃO DEVE-SE DAR PREFERENCIA AO TRAJETO MAIS RETILÍNEO POSSÍVEL, DESCONSIDERANDO-SE ASSIM, ALGUMAS DAS CURVAS AQUI MENCIONADAS.

Autenticar documento em <https://pmsaomateus.nopapercloud.com.br/autenticidade> ou no identificador 3300330035003500300031003A00540052004100, Documento assinado digitalmente conforme art. 4º, II da Lei 14.063/2020.



PREFEITURA MUNICIPAL DE SÃO MATEUS  
ADM 2025/2028  
SECRETARIA DE DESENVOLVIMENTO URBANO E TRANSPORTES

TÍTULO: PROJETO DE ILUMINAÇÃO PÚBLICA NA Rod BR 101, 907 KM 67 São Mateus - ES			
LOCAL: CANTEIROS CENTRAIS DA BR 101 - NESTE MUNICÍPIO DE SÃO MATEUS - ES			
PROPRIETÁRIO: MUNICÍPIO DE SÃO MATEUS, ESTADO DO ESPÍRITO SANTO	RESP. TÉCNICO:	DESENHO TÉCNICO: AUGUSTO CÉSAR DE SOUZA COSTA	
CONTEÚDO: PLANTA DE LOCALIZAÇÃO	DATA: 02/2026	REVISÃO: 00	FOLHA: 01/04 ESCALA: INDICADA

# PROTOCOLO DE ASSINATURA(S)

O documento acima foi assinado eletronicamente e pode ser acessado no endereço <https://pmsaomateus.nopapercloud.com.br/autenticidade> utilizando o identificador 3300330035003500300031003A00540052004100

Assinado eletronicamente por **RAYNARA MANZOLI GOMES LÍRIO** em 30/03/2026 10:10

Checksum: **D56608CB64F3CC9A6D1A54A04005BF263A26244FCCDE8C466568C853B0391036**

