


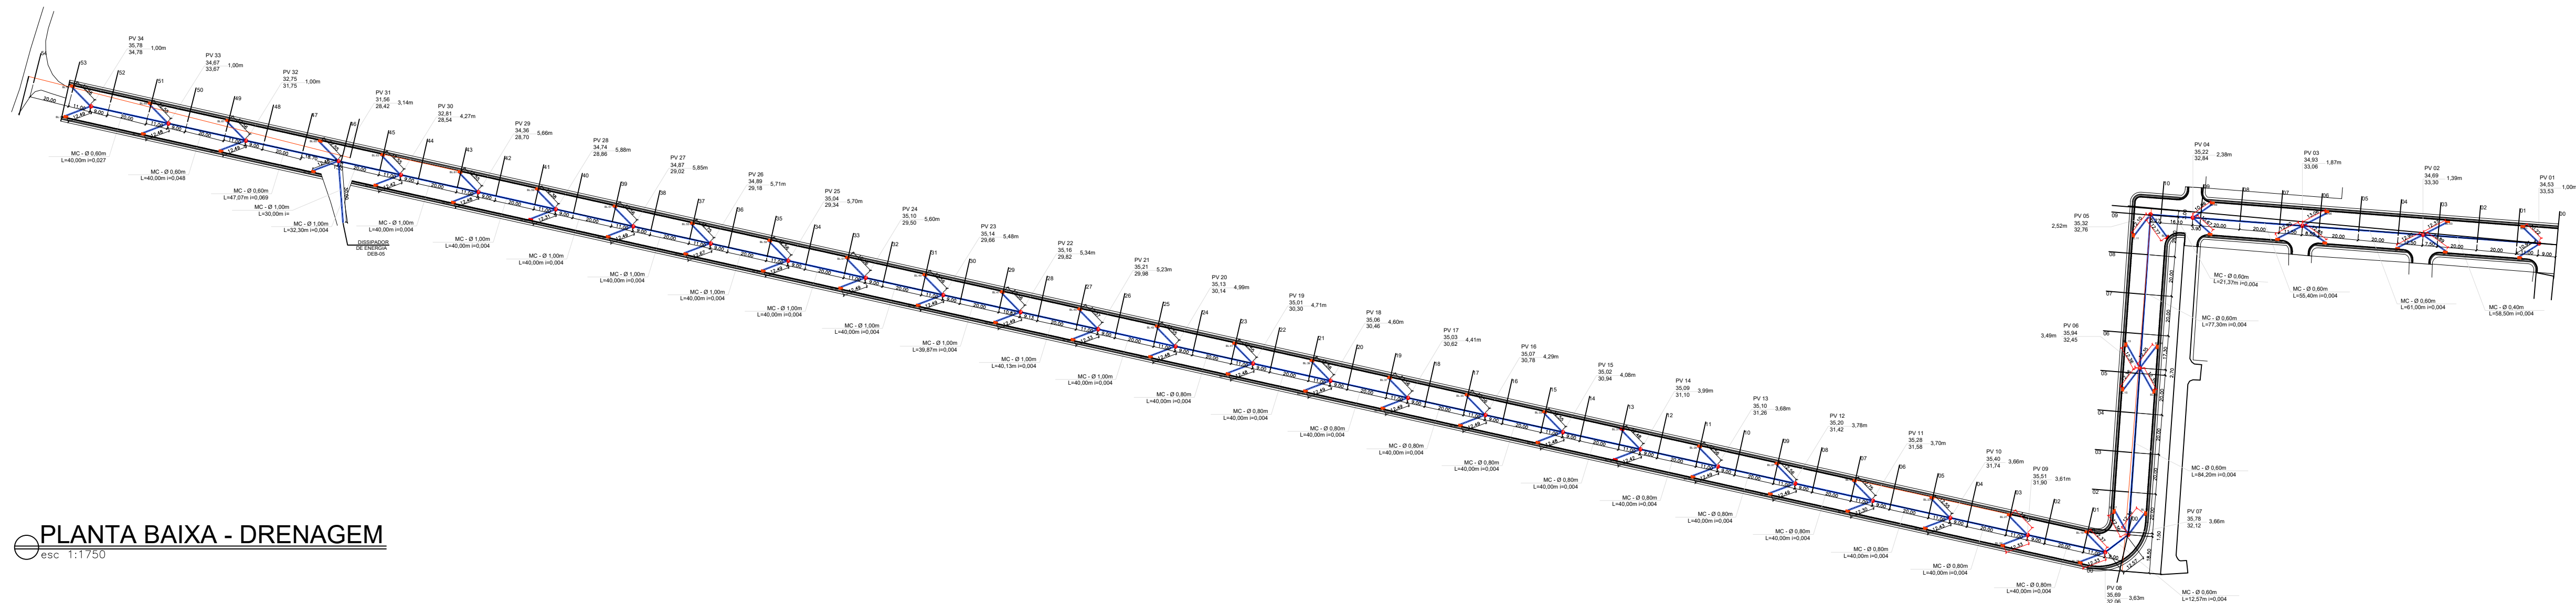

PLANTA BAIXA - DRENAGEM
esc 1:1750


LEGENDA:

- TUBO TUBULAR DE CONCRETO
- TERRENO NATURAL
- GREIDE PROJETO

LISTA DE MATERIAL DA DRENAGEM PLUVIAL

ITEM	DISCRIMINAÇÃO	UNID.	MATERIAL	DIÂMETRO	QUANTID.
TUBOS, CONEXÕES E VÁLVULAS					
01	TUBO DE CONCRETO ARMADO CA-2 (Ramal de conexão nas BLs)	m	MC	0,30m	893,65m
02	TUBO DE CONCRETO ARMADO CA-2	m	MC	0,40m	58,50m
03	TUBO DE CONCRETO ARMADO CA-2	m	MC	0,60m	439,54m
04	TUBO DE CONCRETO ARMADO CA-2	m	MC	0,80m	480,00m
05	TUBO DE CONCRETO ARMADO CA-2	m	MC	1,00m	462,30m
	SARJETA DE CONCRETO, 30CM CONCRETO X 15CM ALTURA	m	CONCRETO	-	2.739,07m
	BL- BOCA BSTC	Un	-		72
	PV DE DRENAGEM - Ø 0,40m	Un		0,40m	1
	PV DE DRENAGEM - Ø 0,60m	Un		0,60m	9
	PV DE DRENAGEM - Ø 0,80m	Un		0,80m	12
	PV DE DRENAGEM - Ø 1,00m	Un		1,00m	12
	DISSIPADOR DE ENERGIA - DB05	Un		1,00m	1

RUA 01

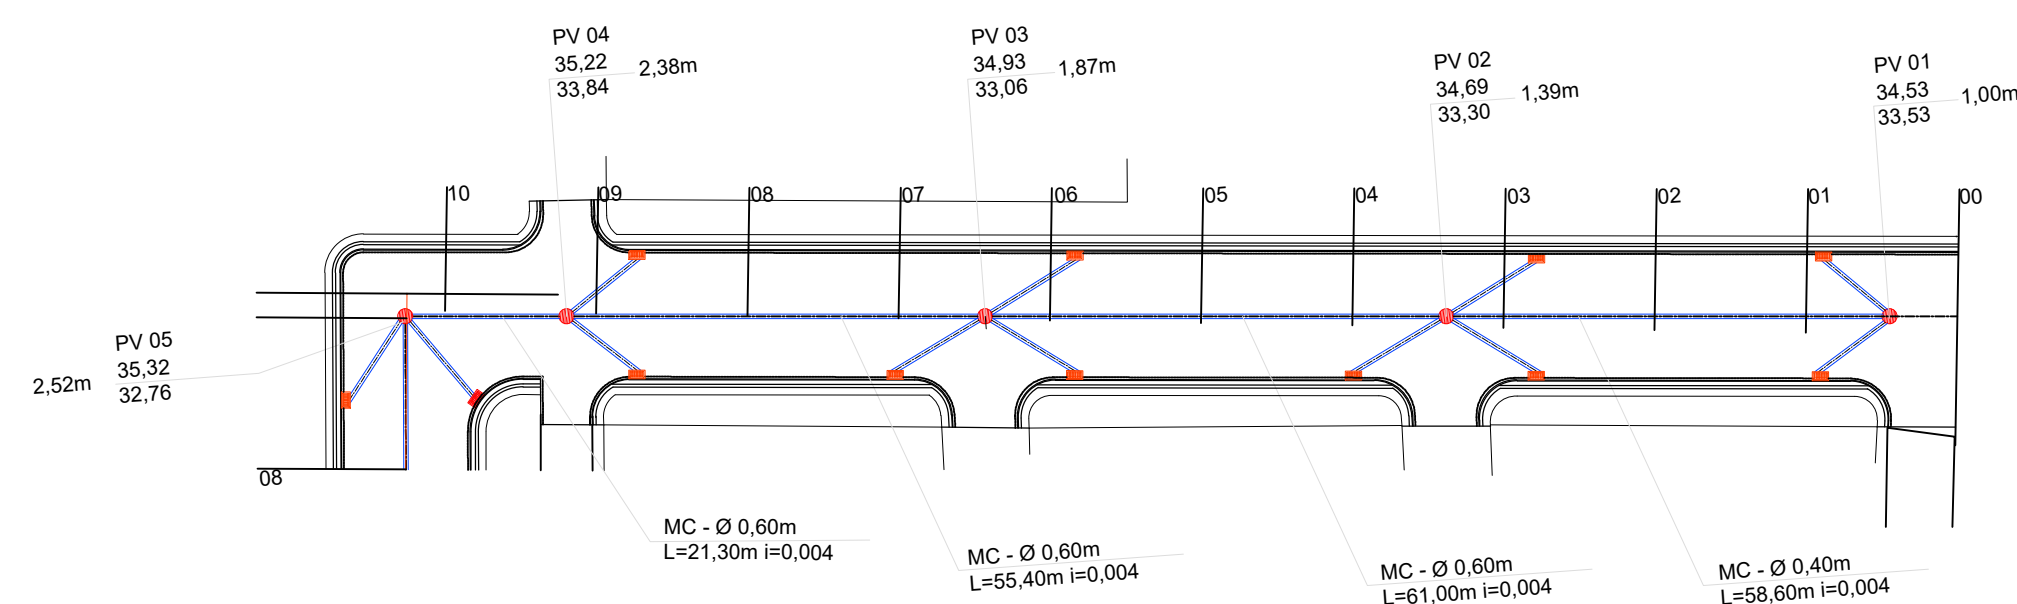

RUA 02

